








21-03-2024

LEGENDA:

-  IP 6 STÁVAJÍCÍ DOPRAVNÍ ZNAČENÍ
-  A 15+S1 PROVIZORNÍ DOPRAVNÍ ZNAČENÍ
-  VODOVOD (OVAK a.s.)
-  OBVOD STAVEBNÍ JÁMY 2x2 M
-  KATASTRÁLNÍ MAPA

Ostravské komunikace, a.s.
 Ostravské komunikace, a.s.
 oddělení dopravního inženýrství
 Novoveská 25/1266, 702 00 Ostrava-Mariánské Hory
 IČ 25396544, DIK: CZ05396544

POLICIE ČR
 Městské ředitelství
 Dopravní inspektorát
 Vystavní č. 55
 702 49 Ostrava-Vitkovice



Odsouhlaseno dne: 21. 03. 2024
 pod č. j.: KDP-2024-02/2024-0000
 Vedoucí DI MŘ PČR Ostrava

Platnost omezená:
 do: 12/2024 podpis:

Souhlas dle § 25/6e2p zák. č. 128/2000 Sb.
 § 77/26, 78/5 z.č. 361/2000 Sb.

por. Ing. Ateš Kořístka
 por. Mgr. Lubomír POKORNÝ
 komisař

DI MŘ PČR Ostrava s předloženým návrhem souhlasí, neboť odpovídá obecným požadavkům BESIP.
 Stanovisko je platné pro odsouhlasených příloh.

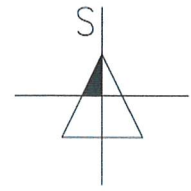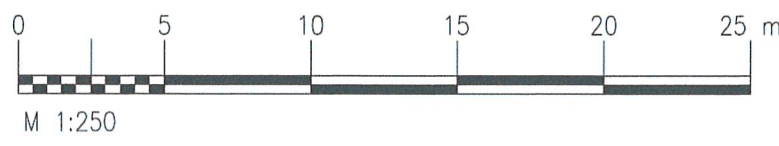

POZNÁMKA 1: STAVBA BUDE PROVEDENA BĚHEM JEDNOHO VIKENDU

POZNÁMKA 2: NAVRŽENÉ DOPRAVNÍ ZNAČENÍ JE NAVRŽENO POUZE NA SAMOTNÝ VÝKOP A ZÁSYV STAVEBNÍ JÁMY. NAVAZUJÍCÍ DOPLNĚNÍ ASFALTOVÝCH VRSTEV BUDE PROVÁDĚNO ZA PROVOZU Z LOKÁLNÍM DOPRAVNÍM ZNAČENÍM

Stanovisko pracovní skupiny
 OŘD při odboru dopravy MMO

STATUTÁRNÍ MĚSTO OSTRAVA
 Městský obvod
 Moravská Ostrava a Přívoz
 úřad městského obvodu
 24

UPOMÍNKA: CFE
 POUŽIT JEN PO DOLŽENÍ
 PODKLADU PRO ÚPRAVY SS 7!

Správa služeb
 Moravskoslezského kraje
 příspěvková organizace
 středisko Ostrava
 Úprkova 795/1, 702 23 Ostrava
 IČ: 00095711

zakázka:	Vodovodní přípojka pro Dům Energetiky k.ú. Moravská Ostrava		
objednatel:	ČEZ a.s. Duhová č.p.1444/2 Michle, 140 00 Praha 4		
vypracoval:	Ing. Miroslav Knápek	Tel.: 724 798 028	stupeň: DPS
název výkresu:	Situace provizorního dopravního značení		formát: 2xA4
			datum: 02/2024
			měřítko: 1:250
			archivní číslo: DZ 2404-01