

Magistrát města Ostravy
odbor dopravy

Magistrát města Ostravy odbor vnitřních věcí	
písemnost ev. č. :	1020
vyvěšena dne :	15 -04- 2026
sňata dne :	
za správnost :	Jana Vronková
souběžně zveřejněna na internetu	



Vaše značka:

Ze dne:

Rozdělovník

Č. j.: SMO/260424/26/OD/pro

Sp. zn.: S-SMO/234016/26/OD/3

Vyřizuje: Ing. Tomáš Procházka

Telefon: 599 442 390

E-mail: tomas.prochazka@ostrava.cz

Datum: 14.4.2026

VEŘEJNÁ VYHLÁŠKA

D1 Ostrava, reklamační oprava v úseku Rudná - Místecká

Opatření obecné povahy

podle §§171-173 zákona č. 500/2004 Sb. správní řád, ve znění pozdějších předpisů a podle §77, odst. 5, zákona č. 361/2000 Sb. o provozu na pozemních komunikacích a změnách některých zákonů (zákon o silničním provozu), ve znění pozdějších předpisů

Příkaz o dopravním značení (dočasném)

Odbor dopravy Magistrátu města Ostravy podle §124, odst. 6, zákona č. 361/2000 Sb. ve znění pozdějších předpisů věcně příslušný a podle §2, zákona č. 314/2002 Sb. a §19, vyhlášky č. 388/2002 Sb. místně příslušný úřad obce s rozšířenou působností **stanoví** pro silnice II.-III. tř. a pro místní komunikace I.-II. tř. ve svém územním obvodu ve smyslu §77, zákona č. 361/2000 Sb. ve znění pozdějších předpisů, se souhlasem DI MŘ Policie ČR Ostrava č.j. KRPT-3125-87/ČJ-2026-070706 přechodnou úpravu silničního provozu takto:

Příkaz o dopravním značení č. **7050 / 26**

ul. Severní spoj, Mariánskohorská

Podmínky příkazu:

1. Příkaz bude proveden podle schválených příloh: **D1 Ostrava – reklamační oprava, Přechodné dopravní značení (výkr. příl. č. 2, 2.1, 3, 3.1, zprac.: SEKNE, spol. s .r.o., 23.3.2026, formáty 4A4, 4A4, 6A4, 3A4).**
2. Po uplynutí doby stanovené v bodě č. 6 příkazu bude dopr. značení a zařízení včetně změn v této souvislosti vyvolaných uvedeno do původ. stavu.
3. Dopravní značení a zařízení užitá podle tohoto příkazu musí splňovat ustanovení §62, odst. 6, zákona č. 361/2000 Sb. ve znění pozdějších předpisů, musí být v souladu se zásadami pro



- jeho provádění a umístování, musí být celoreflexní a lze použít výhradně dopravní značky a zařízení schválené k užívání na pozem. komunikacích Ministerstvem dopravy a spojů ČR.
4. Značení instalované podle příkazu s výjimkou změn stávajících značek bude provedeno přenosným svíslým dopravním značením na červenobíle pruhovaných nosičích, bude respektovat průjezdný (průchozí) profil a rovněž respektovat práva vlastníků objektů a nemovitostí na silničním pozemku i mimo něj. Bude rovněž staticky zabezpečeno a samotné nesmí tvořit překážku sil. prov.
 5. Dopravní značení na silnicích II.-III. tř. a místních komunikacích I. a II. tř. dle tohoto příkazu bude realizováno výhradně až po převzetí dotčeného úseku komunikace k realizaci od vlastníka, resp. od jejího správce, po uvedení do původního stavu bude zajištěno předání zpět vlastníkovi (správci).
 6. Termín realizace: **18. 4. 2026 - 10. 8. 2026 s etapizací (viz podm. č. 9)**
Pokud opatření nenabude účinnosti do očekávaného data zahájení realizace, platí přednostně pro zahájení realizace pozdější datum nabytí účinnosti. Datum ukončení realizace se vlivem toho neprodlužuje!
 7. Po dobu uvedenou v bodě č. 6 bude dopravní značení a zařízení udržováno ve stavu odpovídajícím tomuto příkazu a platným zásadám pro jeho provádění a po tuto dobu musí být současně osazeny dopravní značky a zařízení dle stanovení jiných úřadů na těch navazujících . pozemních komunikacích, kde to příslušnost daná §77, zák. č. 361/2000 Sb. popř. dalšími předpisy vyžaduje a kde to vyplývá z přílohy.
 8. Pro termín dle podm. č. 6 platí přednostně (po nabytí účinnosti opatření) povolení Magistrátu města Ostravy, odboru dopravy, jako příslušného silničního správního úřadu vydané samostatně podle § 24, zákona č. 13/1997 Sb. ve znění pozdějších předpisů, pro uzavírku sil. II/470 ul. Severní spoj. Bez pravomocného rozhodnutí o uzavírce nelze přechodnou úpravu použít.
 9. V rámci celkového termínu dle podm. č. 6 budou práce prováděny a dopravně označovány v samostatných časových etapách v závislosti na hlavní uzavírce dálnice D1, přičemž výkr. příl. č. 2 + 2.1 = samostatná etapa, výkr. příl. č. 3 + 3.1 = samostatná etapa.

Za splnění podmínek tohoto příkazu zodpovídá:

právnícká osoba EUROVIA CZ a.s., se sídlem U Michelského lesa 1581/2, Michle, 140 00 Praha 4, IČ: 45274924, prostřednictvím právnícké osoby SEKNE, spol. s.r.o., se sídlem Hamerská 12, 772 00 Olomouc, IČ: 62363701, odpovědný pracovník: Ing. Zbyněk Brát (Eurovia), tel. 606 631 450, Bc. Martin Bodlák (SEKNE), tel. 607 571 742.

Poučení:

Při nedodržení podmínek příkazu může být na základě ustanovení §42 a, b, zákona č. 13/1997 Sb., o pozemních komunikacích, ve znění pozdějších předpisů, postupováno vůči odpovědné osobě výzvou osoby pověřené výkonem státního dozoru a při zjištěném neplnění povinností daných uvedeným zákonem i uložení sankce silničním správním úřadem.. Tento příkaz o dopravním značení nenahrazuje povolení silničního správního orgánu k užívání komunikace jiným než obvyklým způsobem podle §25, zákona č. 13/1997 Sb., ve znění pozdějších předpisů, anebo k uzavírce podle §24 téhož zákona. Pokud výsledkem řízení ve věci uvedených povolení je odlišná organizace dopravy než odpovídá tomuto příkazu, jiná omezení sil. provozu a podobně, musí zodpovědná osoba zajistit změnu příkazu, kterým se značení pro danou akci stanoví, jinak je tento příkaz neplatný a oprávnění z něj vyplývající zanikají. Totéž platí, jestliže úřad příslušný pro navazující pozemní komunikace stanoví přechodnou úpravu v rozporu s tímto příkazem. Tento příkaz dále neřeší úpravy světelných signalizačních zařízení, úpravy vozovek, přemístění zastávek, problematiku kapacit křižovatek apod., což mohou být faktory jinak ovlivňující zvolenou organizaci dopravy, u které je stanovené dopravní značení jen jednou z podmínek zajištění silničního provozu.



Zde stanovená přechodná úprava sil. provozu nenahrazuje dočasné zakázání nebo omezení stání nebo zastavení podle §19a zákona č. 13/1997 Sb. o pozemních komunikacích, ve znění pozdějších předpisů, a neopravňuje k odstranění silničního vozidla z pozemní komunikace ve smyslu §19b téhož zákona.

Odbor dopravy Magistrátu města Ostravy si vyhrazuje právo tento příkaz změnit, doplnit nebo zrušit, bude-li to veřejný zájem vyžadovat.

Odůvodnění:

Na žádost společnosti EUROVIA CZ a.s., se sídlem U Michelského lesa 1581/2, Michle, 140 00 Praha 4, IČ: 45274924, podané prostřednictvím právnické osoby SEKNE, spol. s.r.o., se sídlem Hamerská 12, 772 00 Olomouc, IČ: 62363701, byl projednán návrh na dopravní označení prací na opravách povrchu dálnice D1 v úseku mezi MÚK Rudná a MÚK Místecká v Ostravě. Práce na dálnici předpokládají uzavření sil. provozu nejprve na jednom a potom na druhém jízdním pásu, což má dopad do užívání silnice II/470 Severního spoje v mimoúrovňové křižovatce s dálnicí, kdy řidiči najedou na dálnici nejprve jen do směru na Polsko a potom v žádném směru, jelikož má být uzavřena i sil. II/470 na Severním spoji. Je však potřeba vzít v potaz, že stanovením přechodné úpravy se neposuzuje oprávněnost rozsahu uplatňovaného stavebního zásahu na vozovkách veřejných komunikací a oprávněnost prováděné stavební činnosti (viz poučení).

Pro akci se stanoví také označení objízdné trasy, a to v rámci dálnice s využitím nejbližších dalším mimoúrovňových křižovatek, avšak o povolení uzavírky a objízdných trasách rozhoduje jednak Ministerstvo dopravy pro dálnici, jednak odbor dopravy MMO pro sil. II/470 jako příslušný silniční správní úřad podle zákona č. 13/1997 Sb. ve znění pozdějších předpisů (viz podm. č. 8). V dalších podmínkách stanovené úpravy je garantováno provedení dopr. značení ve shodě se správcem krajské silnice II/470, kterým je Správa silnic Moravskoslezského kraje, p. o., a také provedení dopr. značek a zařízení ve shodě s technickými předpisy platnými pro daný obor činnosti na pozemních komunikacích.

Navržené opatření se jeví jako proporcionální při porovnání požadovaného rozsahu uzavírky silnice II/470 před nájездem na dálnici zejména s použitým zákazovým a příkazovým dopr. značením a zařízením, jež omezuje vjezd dále po silnici na uzavřenou část dálnice a do místa stavby. Jestliže by nedošlo k navrženému omezení vjezdu, byla by na jedné straně ohrožena bezpečnost práce na stavbě (opravě) samotné, na straně druhé k ohrožení bezpečnosti účastníků sil. provozu. Další užití dopr. značky a zařízení jsou důsledkem omezení a vyplývají z uspořádání komunikační sítě na místě a trvalé organizace dopravy na komunikacích. V průběhu projednání bylo také zjištěno, že navržené přechodné opatření v silničním provozu odpovídá nutným potřebám informování všech dotčených účastníků sil. provozu a nutným potřebám zajištění bezpečnosti jejich pohybu po komunikacích v souvislosti s uzavírkou dálnice a k navedení na objízdnou trasu a současně že přechodná úprava je navržena k užití jen v takovém rozsahu a takovým způsobem, jak to nezbytně vyžaduje bezpečnost a plynulost provozu na pozemních komunikacích. Přechodné dopr. značení je navrženo podle vyhl. č. 294/2015 Sb. ve znění pozdějších předpisů, detailní umístění je patrné z výkresových příloh. Projednání s dotčenými orgány, zejména s MŘ Policie ČR Ostrava, Dopravní inspektorát, se uskutečnilo dne 2.4.2026 s kladným výsledkem.

Příloha:

-situační výkresy dle podmínky č. 1



Rozhodnutí o námitkách:

Podle ustanovení §77, odst. 5, zákona č. 361/2000 Sb. o provozu na pozemních komunikacích a změnách některých zákonů (zákon o silničním provozu), ve znění pozdějších předpisů, nedoručuje příslušný správní úřad návrh opatření obecné povahy a nevyzývá dotčené osoby k podání připomínek nebo námitek.

Poučení o odvolání:

Proti opatření obecné povahy nelze podat opravný prostředek (§173, odst. 2, zákona). Opatření obecné povahy podle §77, odst. 5, zákona č. 361/2000 Sb. o provozu na pozemních komunikacích a změnách některých zákonů (zákon o silničním provozu), ve znění pozdějších předpisů, nabývá účinnosti pátým dnem po vyvěšení.

"otisk úředního razítka"

Ing. Břetislav Glumbík, v.r.
vedoucí odboru dopravy

-podepsáno elektronicky-

Rozdělovník (datovou schránkou):

1. SEKNE, spol. s.r.o., Hamerská 12, 772 00 Olomouc
2. Ostravské komunikace, a.s., Novoveská 25/1266, 709 00 Ostrava
3. MŘ Policie ČR - DI, Výstavní 55, 703 49 Ostrava
4. SMO, ÚMOB Mariánské Hory a Hulváky
5. Správa silnic Moravskoslezského kraje, p.o., Úprkova 1, 702 23 Ostrava


S žádostí o vystavení této veř. vyhlášky na dobu 15-ti dnů (datovou schránkou) :

6. ÚMOB Mariánské Hory a Hulváky

S žádostí o vystavení této veř. vyhlášky na dobu 15-ti dnů a zaslání potvrzení o době vyvěšení (datovou schránkou) :

7. MMO, odbor vnitřních věcí, odd. SIS -zde

Situace

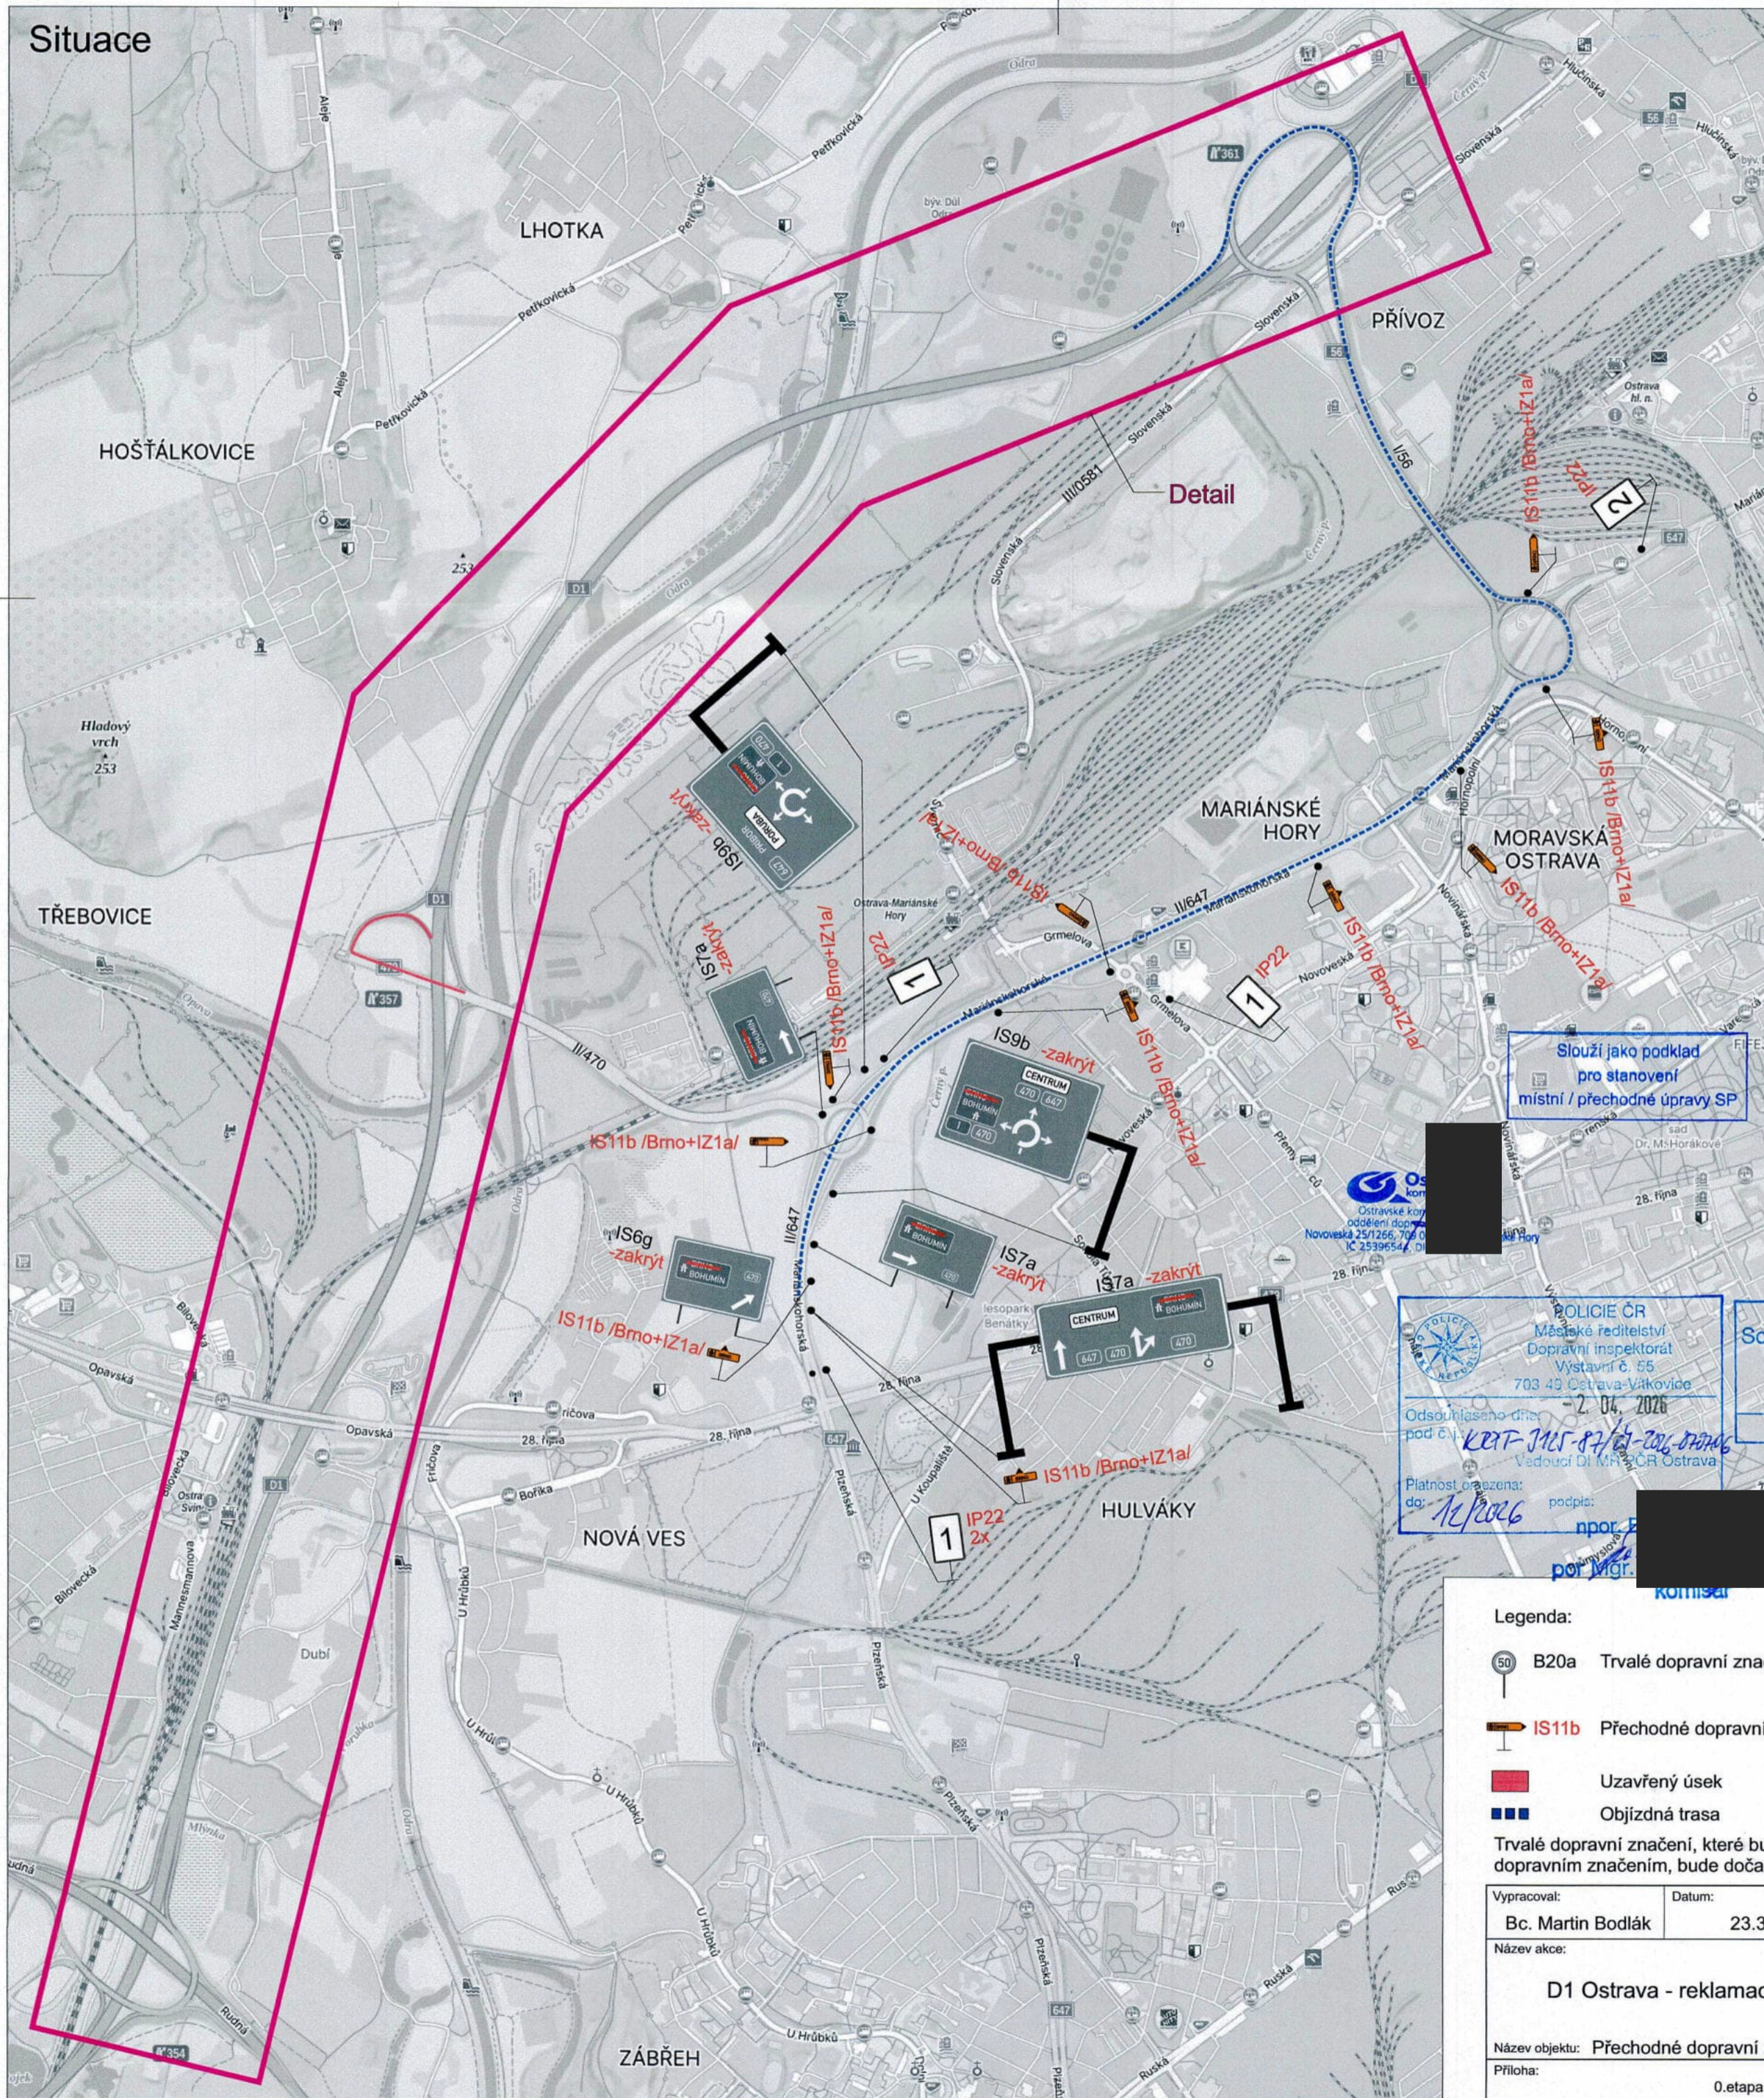

1 4x



2

02 -04- 2026
 Stanovisko pracovní skupiny
 OŘD při odboru dopravy MMO

SOUHLAS S NAVRŽENÝM
 DOPRAVNÍM ZNAČENÍM


Slouží jako podklad
 pro stanovení
 místní / přechodné úpravy SP

POLICIE ČR
 Městské ředitelství
 Dopravní inspektorát
 Výstavní č. 55
 703 49 Ostrava-Vitkovice
 -2. 04. 2026
 Odsouhlaseno dle
 pod č. *KOT-101-87/2026-0006*
 Vedoucí DI MŘS ČR Ostrava
 Platnost omezena:
 do: *12/2026* podpis: *[Signature]*


Souhlas dle § 77b, 77c zák. č. 128/2000 Sb.

por. Mgr.
 Lubomír Pokorný

- Legenda:
- B20a Trvalé dopravní značení
 - IS11b Přechodné dopravní značení
 - Uzavřený úsek
 - Objízdná trasa
- Trvalé dopravní značení, které bude v rozporu s přechodným dopravním značením, bude dočasně zneplatněno.

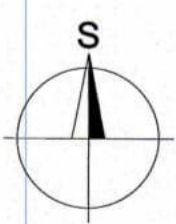

Vypracoval: Bc. Martin Bodlák	Datum: 23.3.2026	SEKNE SEKNE, spol. s r.o. Hamerská 12, 772 00 Olomouc DIČ: CZ62363701 tel./fax: 585 311 867
Název akce: D1 Ostrava - reklamace		
Název objektu: Přechodné dopravní značení	Formát:	Č. výkresu: 2
Příloha: 0.etapa - situace		Č. soupravy:

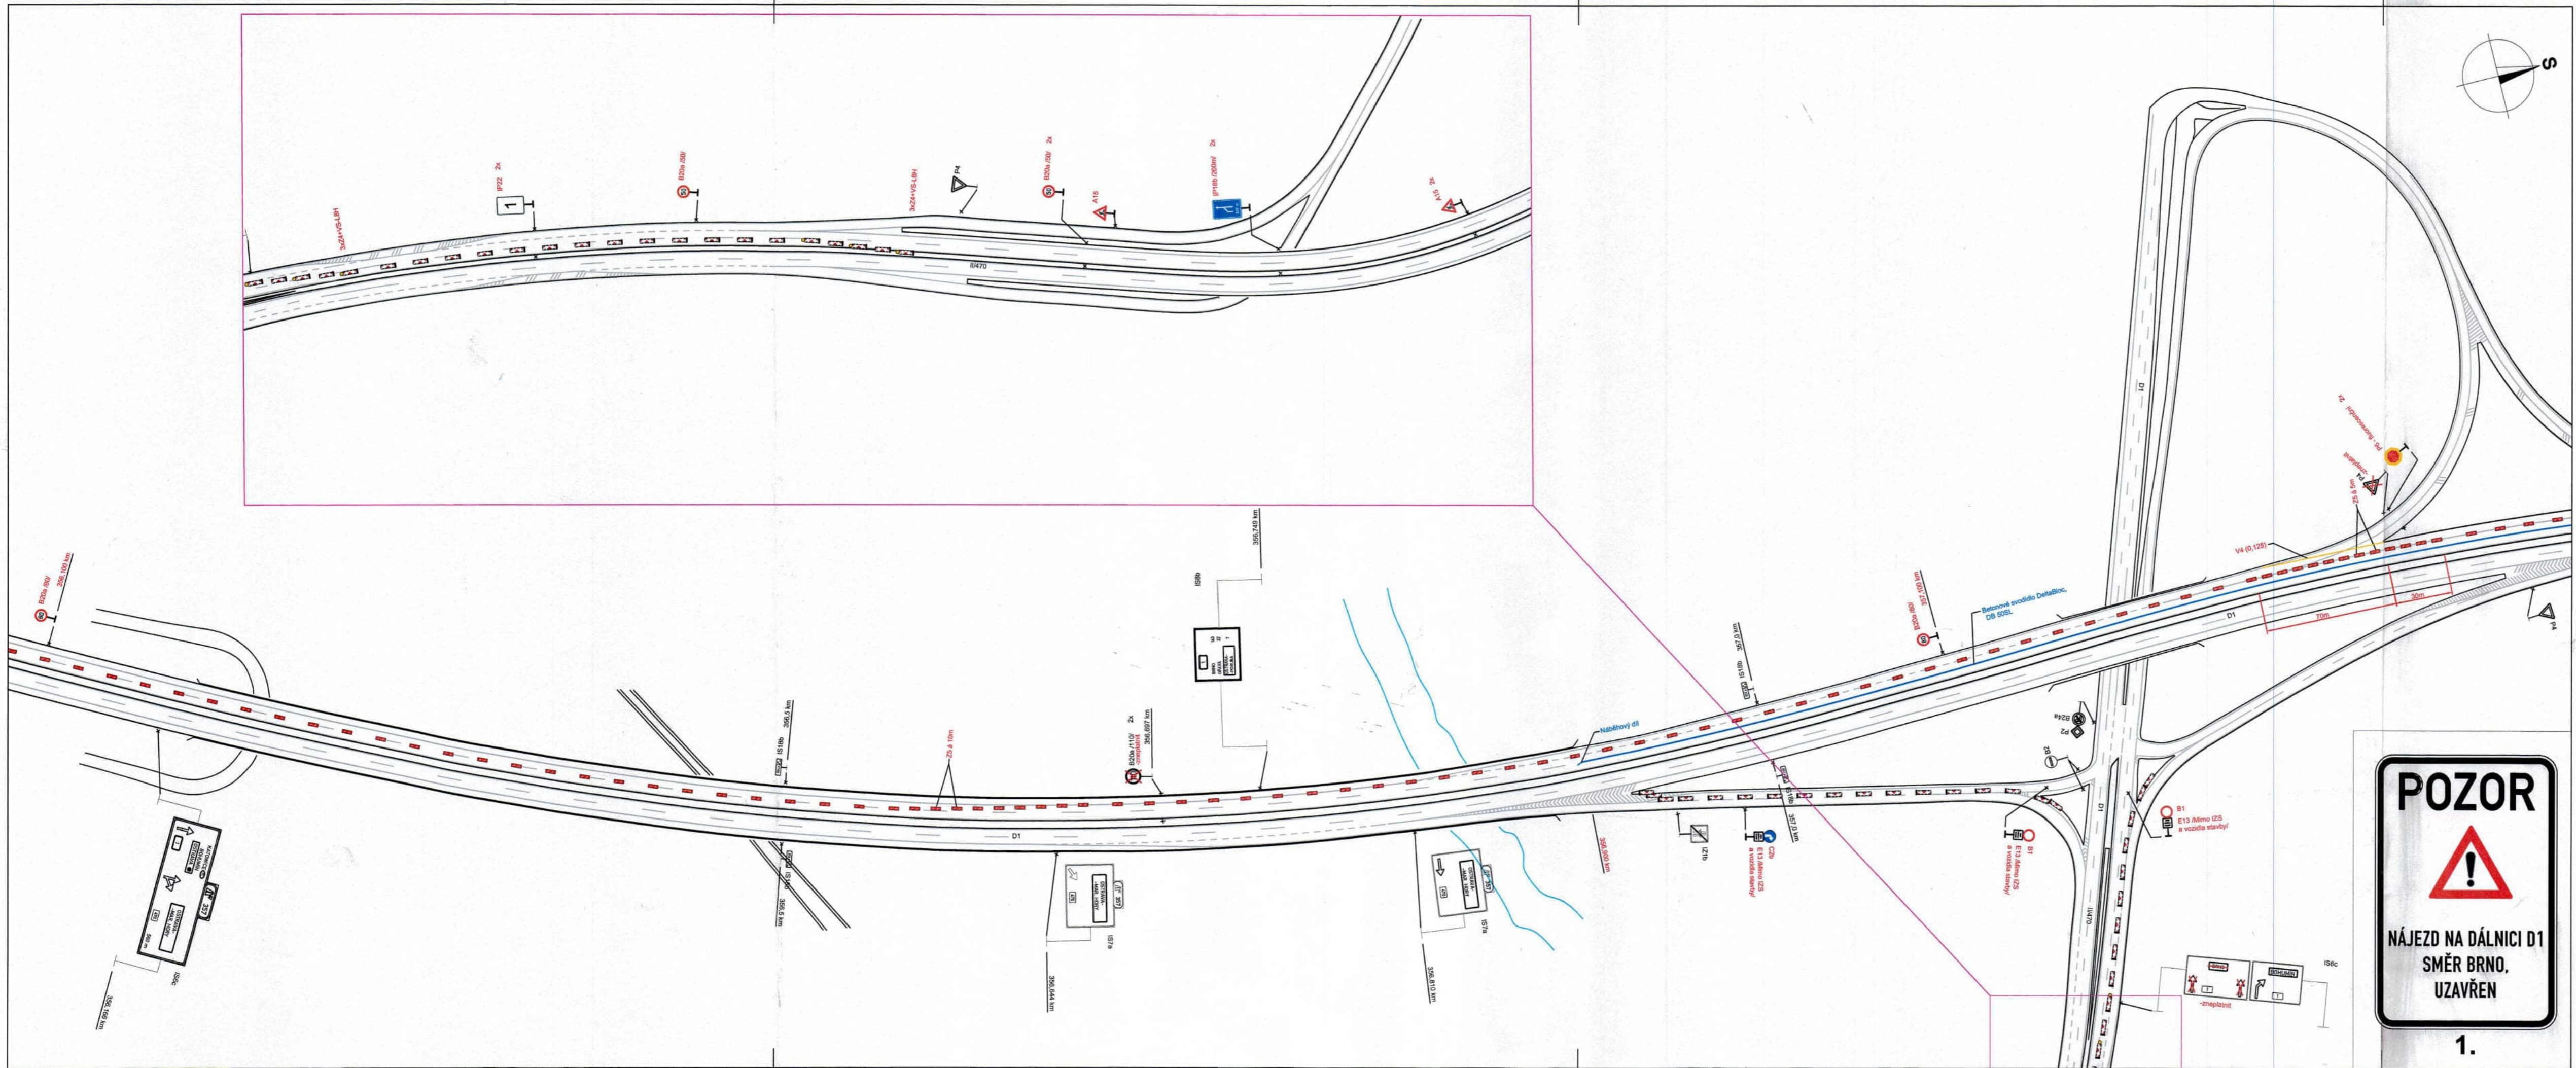

02-04-2025

Stanovisko pracovní skupiny
ORD při odboru dopravy MMO




SOUHLAS S NAVRŽENÝM
DOPRAVNÍM ZNAČENÍM

Slouží jako podklad
pro stanovení
místní / přechodné úpravy SP

por. Mgr.
Lubomír Pokorný



Podpis por. Mgr. Lubomír Pokorný
Dle úřadu: Mgr. Lubomír Pokorný
-ČZ, ústecké ředitelství policie
Městské ředitelství policie
Č. j. KRPT-117/55-2.04.2026
703 00 OSTRAVA
Odsouhlasená příloha
pro potřeby: 5.7.2026; 28.10.2026; 06.11.2026
por. Mgr. Lubomír Pokorný
komisár

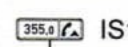Legenda:

-  IS18b Trvalé dopravní značení
-  B20a Přechodné dopravní značení
-  Pracovní místo

Trvalé dopravní značení, které je v rozporu s přechodným dopravním značením, bude zneplatněno.

Vypracoval:	Datum:	SEKNE spol. s r.o. Hamerská 12, 772 00 Olomouc tel.: 585 311 867
Název akce:	23.3.2026	
D1 Ostrava - reklamace		Měřítko: 1:2000
Název objektu:	Přechodné dopravní značení	Formát: 4xA4
Příloha:	0.etapa - detail - výřez	Č. výkresu: 2.1
		Č. soupavy:

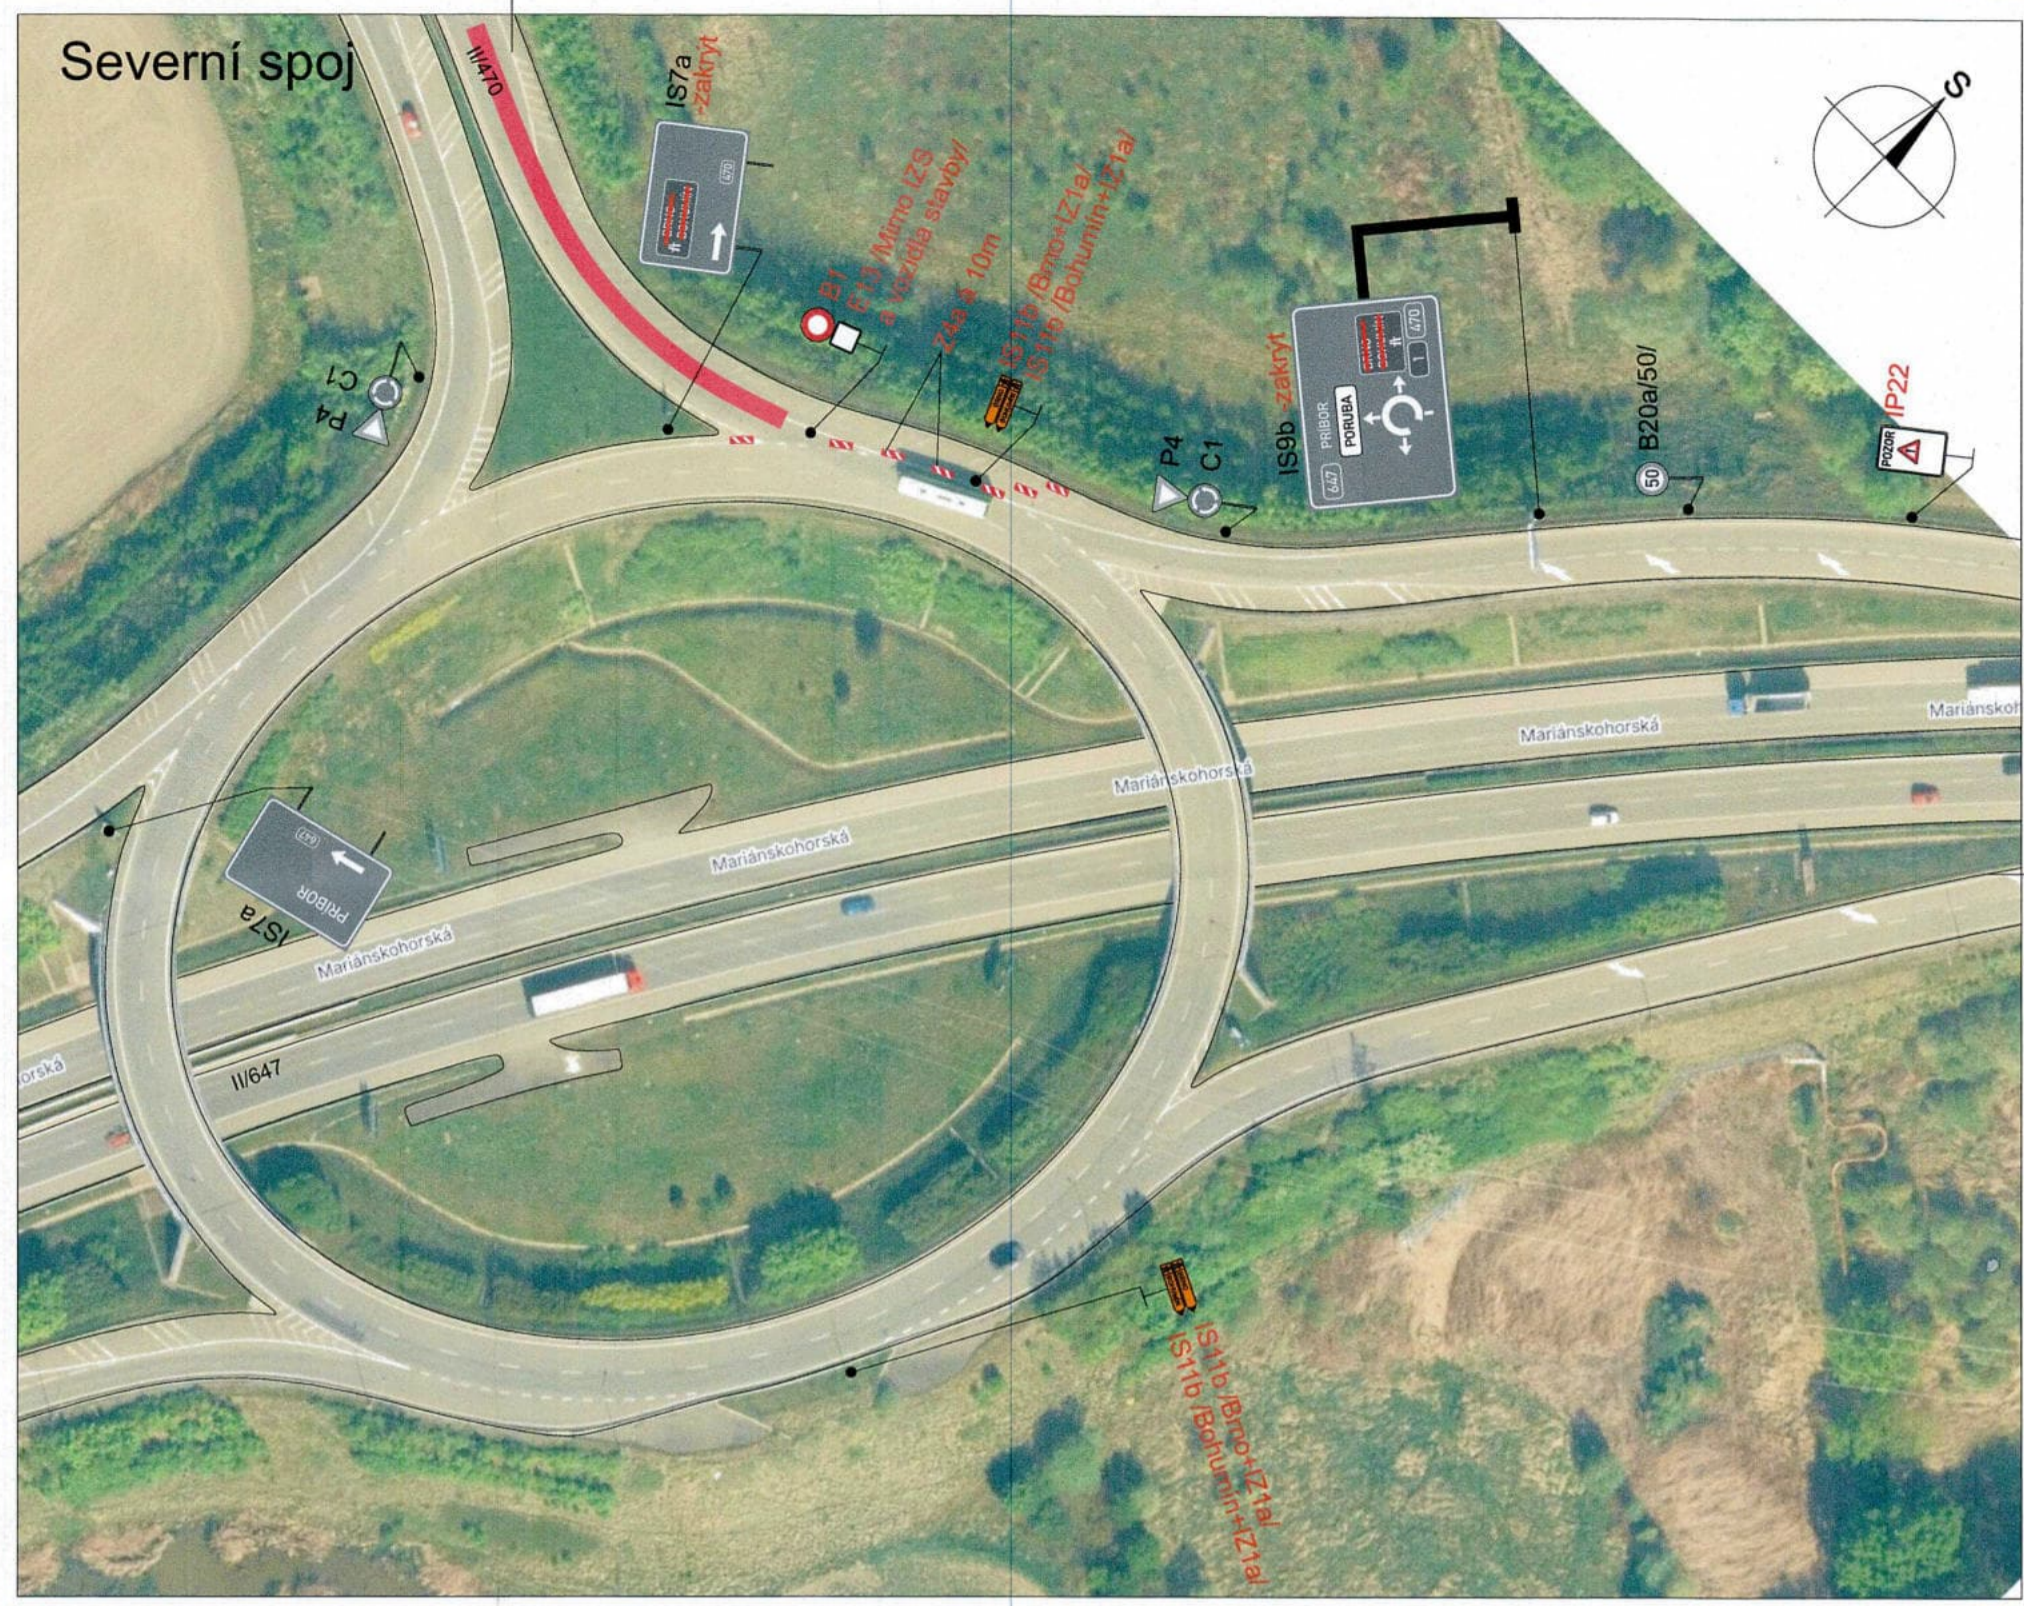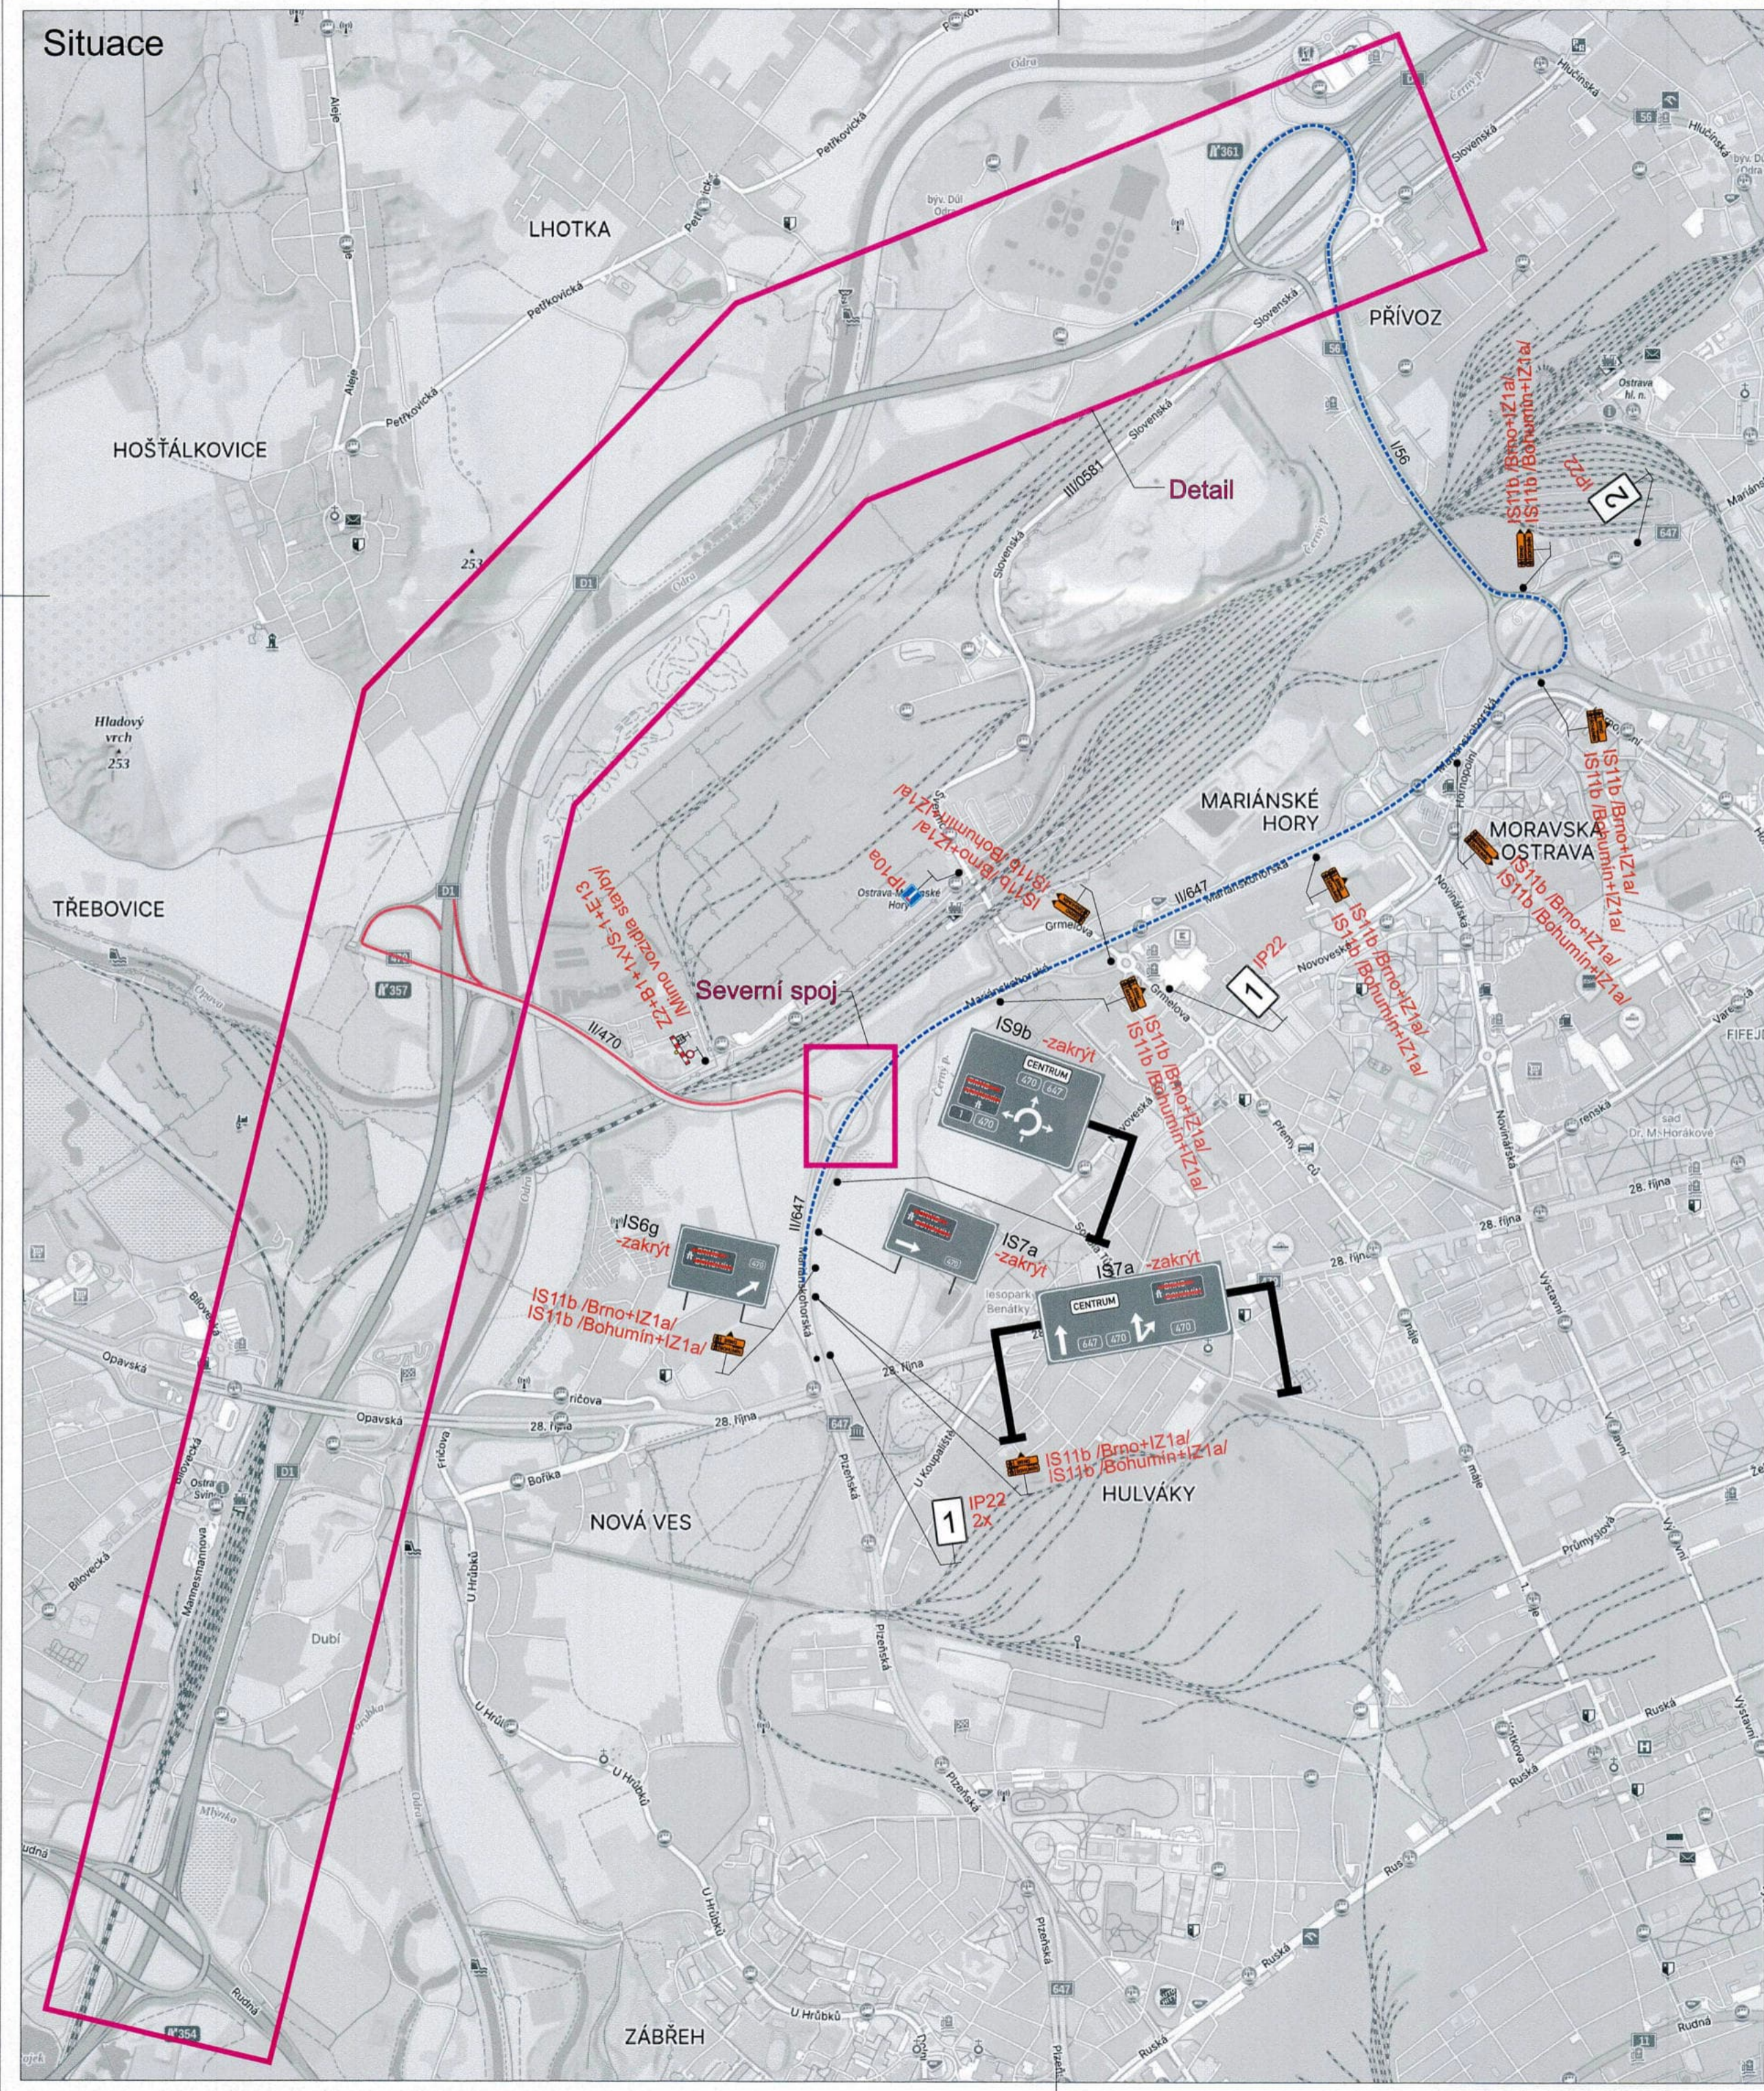

02-04-2026

Stanovisko pracovní skupiny
OŘD při odboru dopravy MMO

SOUHLAS S NAVRŽENÝM
DOPRAVNÍM ZNAČENÍM

Slouží jako podklad
pro stanovení
místní / přechodné úpravy SP

Ostravská
odělení dopravy
Novoveská 25/1266,
IC 2539654

Policie České republiky
Městské ředitelství policie Ostrava
Dopravní inspektorát
Výstavní 117/55
703 00 OSTRAVA
Odsouhlasená příloha
k č. j. KRPT-2725-82/03-2026-00000
pro potřeby: F7/126-2802-06/2000-06

-2. 04. 2026

Legenda:



- 50 B20a Trvalé dopravní značení
- IS11b Přechodné dopravní značení
- Uzavřený úsek
- Objízdná trasa

Trvalé dopravní značení, které bude v rozporu s přechodným dopravním značením, bude dočasně zneplatněno.

Vypracoval:	Datum:
Bc. Martin Bodlák	23.3.2026
Název akce:	
D1 Ostrava - reklamace	
Název objektu:	Přechodné dopravní značení
Příloha:	1. etapa - situace

SEKNE
SEKNE, spol. s r.o.
Hamerská 12, 772 00 Olomouc
DIČ: CZ62363701
tel./fax: 585 311 867

Formát:	Č. výkresu:	Č. soupavy:
6xA4	3	

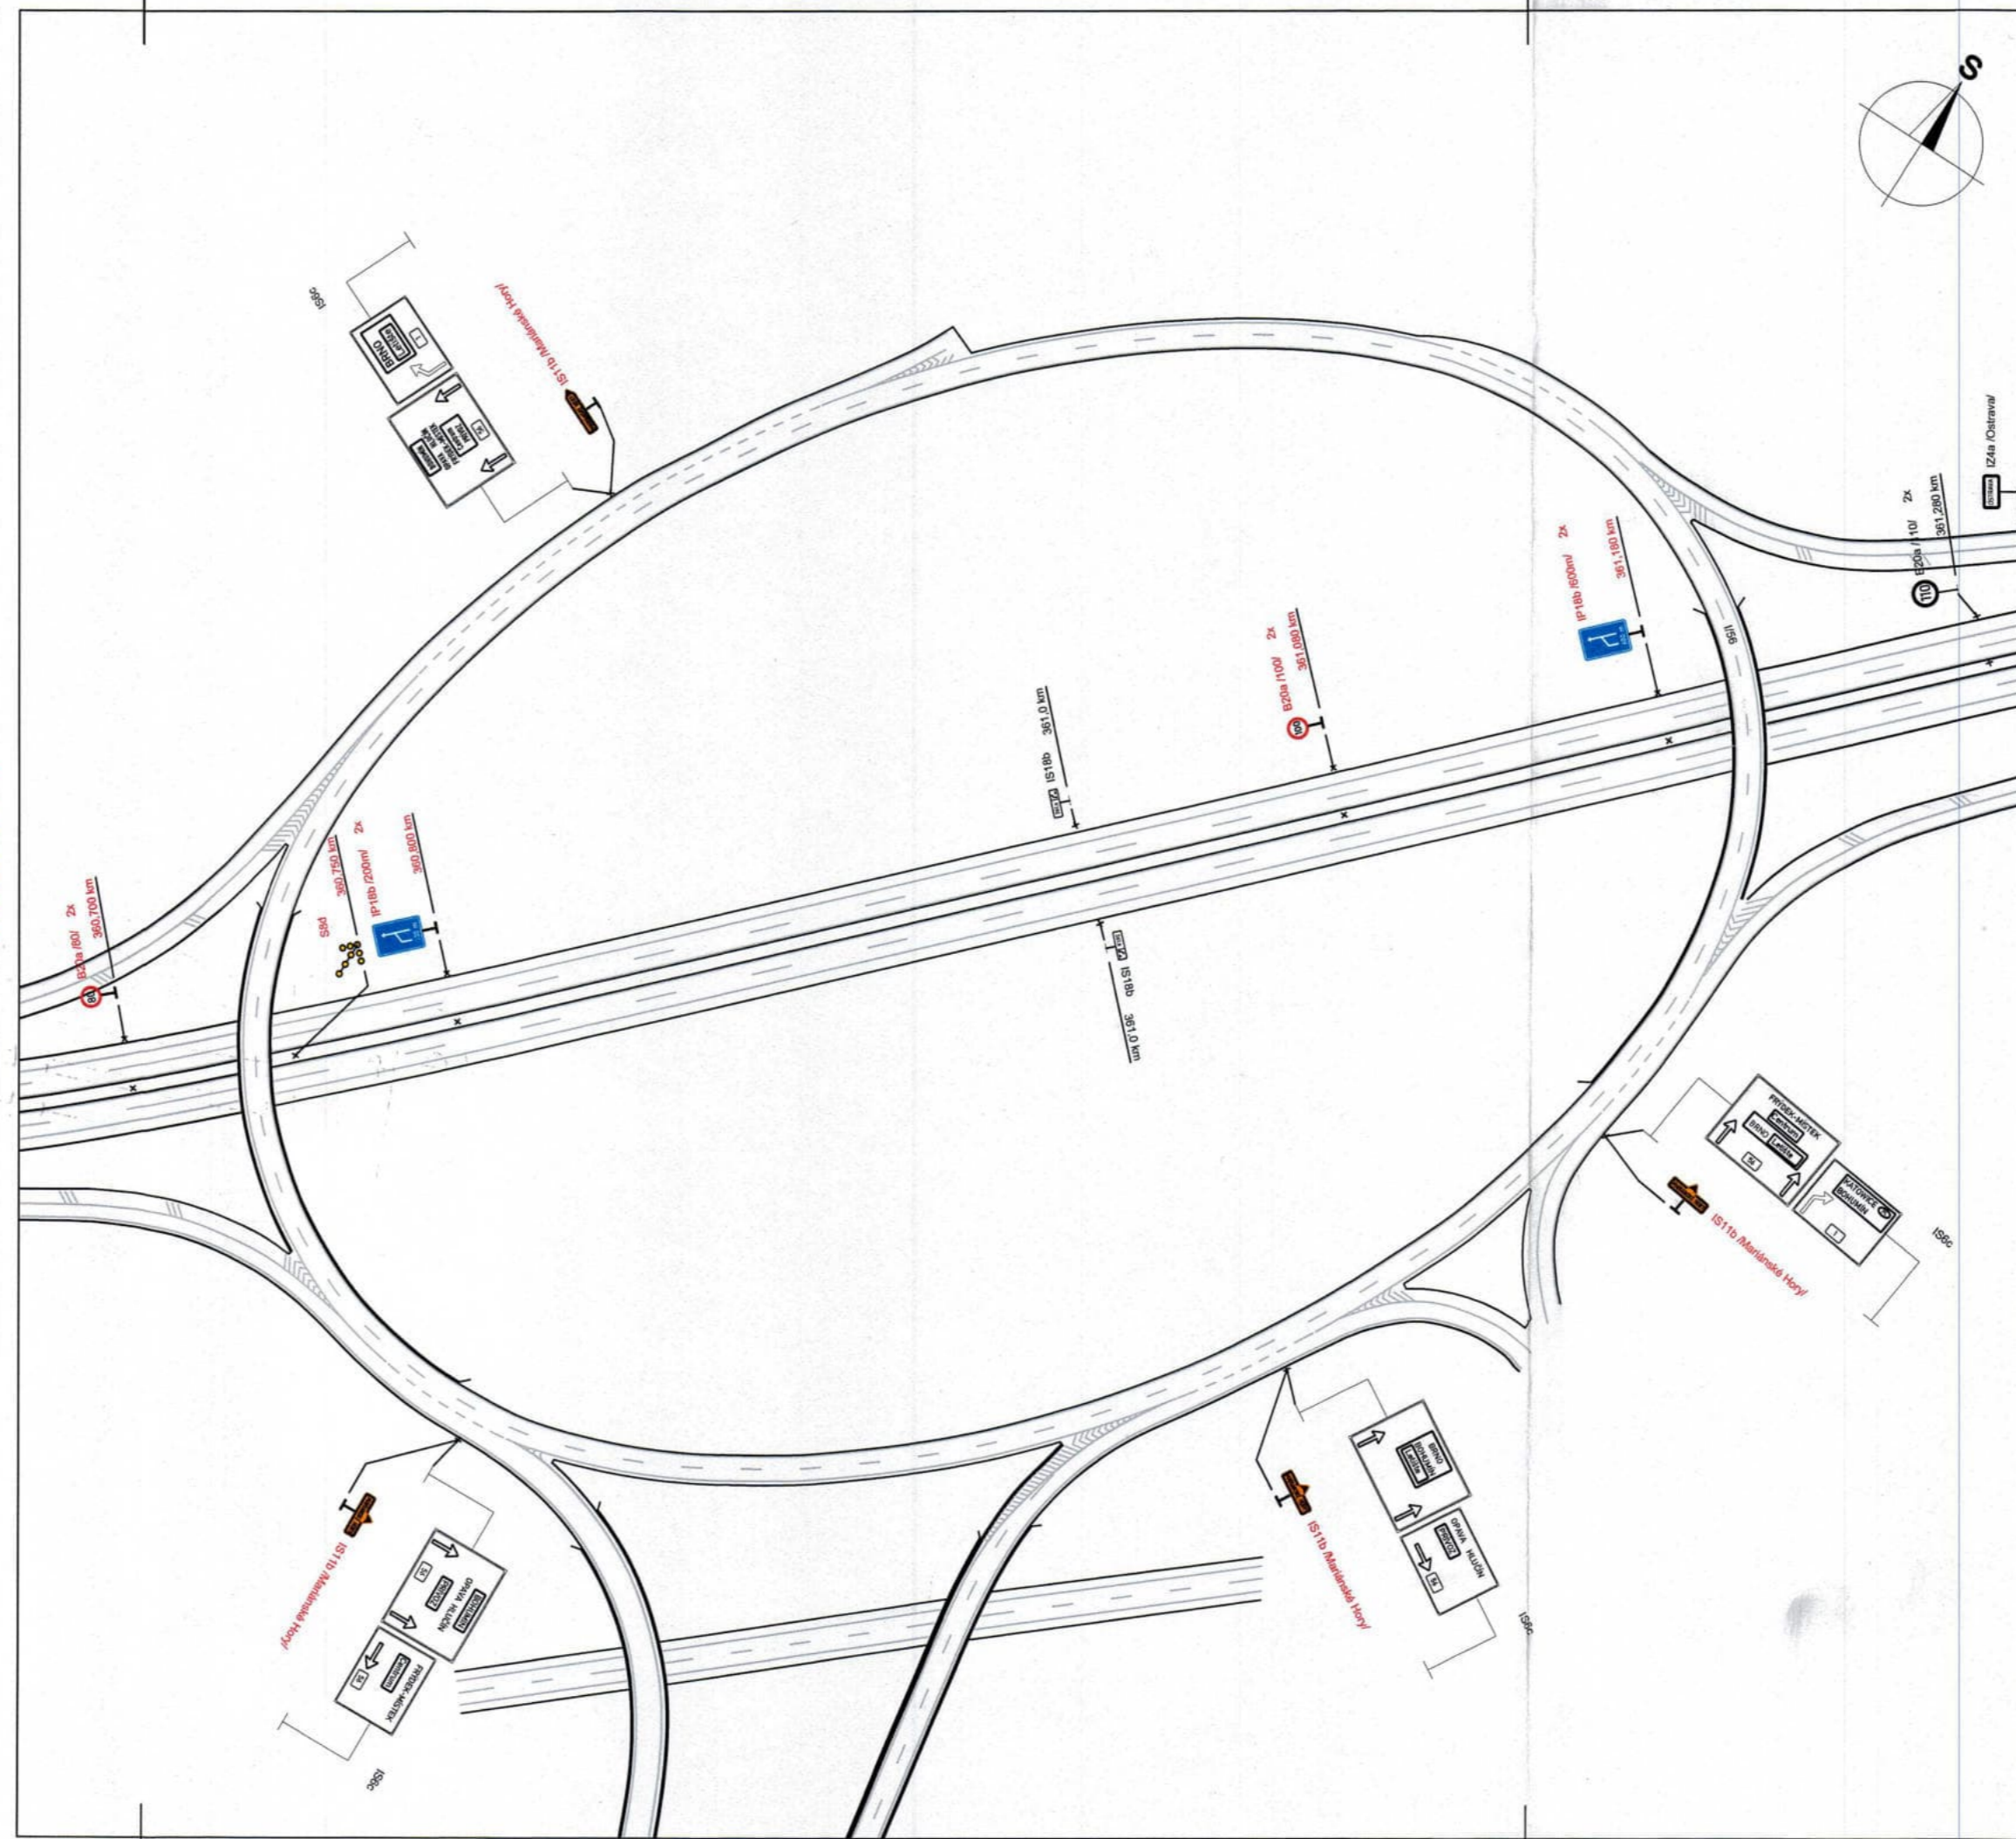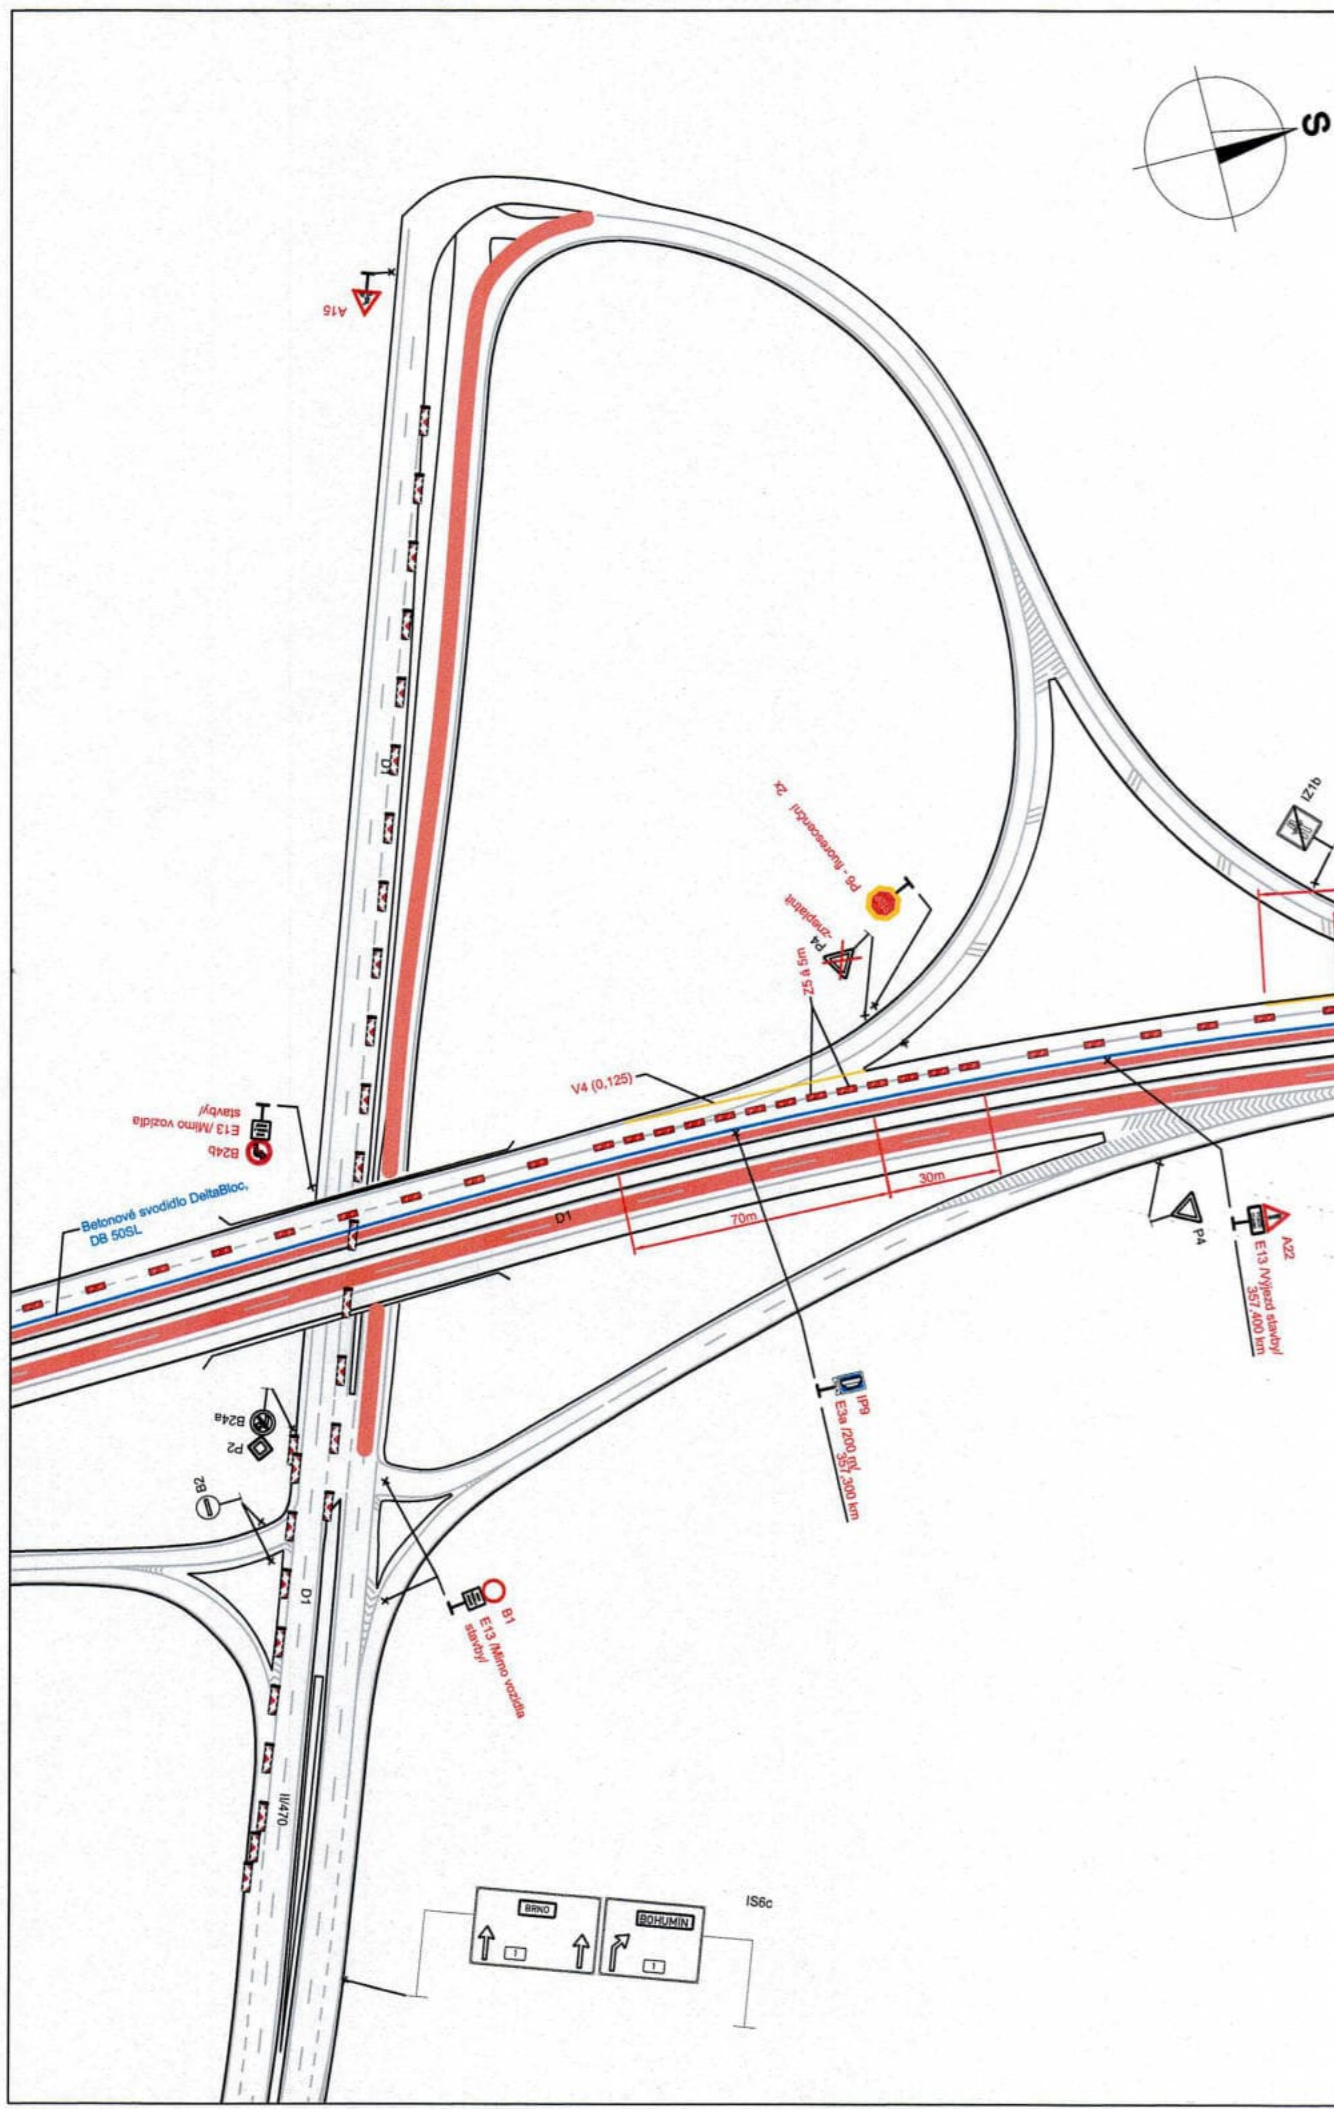


07-04-2323

Stanovisko pracovní skupiny
ORĐ při odboru dopravy MMO

Slouží jako podklad
pro stanovení
místní / přechodné úpravy SP

SOUHLAS S NAVRŽENÝM
DOPRAVNÍM ZNAČENÍM

por. Mgr.
Lubomír Pokorný

 




Podpsal por. Mgr. Lubomír Pokorný
Dle zprávy: Mgr. Lubomír Pokorný,
o.č.z. o-Krajské ředitelství policie
Moravskoslezského kraje se sídlem v
Ostravě, o.ú-Krajské ředitelství policie
Moravskoslezského kraje
Datum: 2026.04.02 13:29:57 +0200

Policie České republiky
Městské ředitelství policie Ostrava
Dopravní inspektorát - 2. 04. 2026
Výstavní 117/55
703 00 OSTRAVA
Odsouhlasená příloha
k č. j. KRPT-1125-82/63-2026-870706
pro potřeby: [redacted] /20260406

por. Mgr. **LUBOMÍR POKORNÝ**
komisár

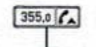Legenda:

-  IS18b Trvalé dopravní značení
-  B20a Přechodné dopravní značení
-  Pracovní místo

Trvalé dopravní značení, které je v rozporu s přechodným dopravním značením, bude zneplatněno.

Vypracoval: Bc. Martin Bodlák	Datum: 23.3.2026	SEKNE spol. s r.o. Hamerská 12, 772 00 Olomouc tel.: 585 311 867
Název akce: D1 Ostrava - reklamace		
Název objektu: Přechodné dopravní značení	Měřítko: 1:2000	Formát: 3xA4
Příloha: 1. etapa - detail - výřez	Č. výkresu: 3.1	Č. soupřavy: