


SMO/302499/26/Vnitř.

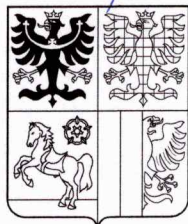

KRAJSKÝ ÚŘAD
MORAVSKOSLEZSKÝ KRAJ
28. října 2771/117, 702 00 Ostrava



Čj.: MSK 60756/2026
Sp. zn.: DSH/9108/2026/Jan
280.4 S5
Vyřizuje: Ing. Patrik Janota
Odbor: Odbor dopravy
Telefon: 595 622 900
Fax: 595 622 126
E-mail: posta@msk.cz
Datum: 29.04.2026

Magistrát města Ostravy odbor vnitřních věcí	
pisemnost ev. č.:	1232
vyvěšena dne:	29-04-2026
sňata dne:	
za správnost:	Zuzana Pyš Andrášová
souběžně zveřejněna na internetu	

Veřejná vyhláška

Opatření obecné povahy

Stanovení přechodné úpravy provozu na pozemních komunikacích

Silnice I. třídy v Ostravě

Krajský úřad Moravskoslezského kraje vykonávající podle § 29 zákona č. 129/2000 Sb., o krajích, ve znění pozdějších předpisů, přenesenou působností stanovenou mu § 124 odst. 4 písm. b) zákona č. 361/2000 Sb., o provozu na pozemních komunikacích a o změnách některých zákonů, ve znění pozdějších předpisů (dále jen zákon o silničním provozu), jako věcně a místně příslušný správní orgán podle § 77 odst. 1 písm. b) zákona o silničním provozu, v řízení o opatření obecné povahy podle § 171 a následujících části šesté zákona č. 500/2004 Sb., správní řád, ve znění pozdějších předpisů (dále jen správní řád), na základě návrhu podaného společností Colour Production, spol. s r.o., IČ 25830210, se sídlem Sokola Tůmy 743/16, Mariánské Hory, 709 00 Ostrava (dále jen žadatel) dne 07.04.2026 a po projednání předloženého návrhu přechodné úpravy provozu s dotčeným orgánem v souladu s § 77 odst. 3 zákona o silničním provozu, v návaznosti na § 77 odst. 5 téhož zákona

vydává toto opatření obecné povahy

a dle § 77 odst. 1 písm. b) zákona o silničním provozu

stanoví přechodnou úpravu provozu na pozemních komunikacích.

Předmětem stanovení přechodné úpravy je umístění přechodného dopravního značení na silnicích č. I/11, I/56, I/58 a I/59 na území města Ostravy (vše dle dokumentace viz Příloha), kterým dojde k usměrnění dopravy, zajištění bezpečnosti a plynulosti silničního provozu a k vlastnímu navádění návštěvníků v rámci pořádání akce „Colours of Ostrava 2026“.

Tel.: 595 622 222 IČ: 70890692
Fax: 595 622 126 DIČ: CZ70890692
ID DS: 8x6bxsd Č. účtu: 1650676349/0800



www.msk.cz

Místo:	Sil. I/11, I/56, I/58 a I/59 v katastru obce Ostrava
Termín:	10.07.2026 – 20.07.2026
Osoba odpovědná za organizování a zabezpečení akce	Zástupce společnosti Colour Production, spol. s r.o. Tomáš Chovanec, tel. 737 656 729, tomas.chovanec@colours.cz

Pro umístění přechodného dopravního značení stanoví zdejší úřad tyto podmínky:

1. Dopravní značení bude provedeno dle odsouhlasené přílohy dopravního značení.
2. Umístění dopravního značení bude provedeno v souladu s příslušnými právními předpisy a technickými podmínkami pro umístování dopravního značení.
3. Žadatel je povinen udržovat předepsané dopravní značení po celou dobu dopravního opatření ve funkčním stavu, v čistotě, a dbát na jeho správné umístění. Po ukončení prací bude přechodné dopravní značení ihned odstraněno a stávající uvedeno do původního stavu, tak aby nebyla ohrožena bezpečnost ani plynulost silničního provozu.
4. Svislé dopravní značení B28 „Zákaz zastavení“ umístěné na výjezdu z areálu Dolní oblasti Vítkovic na silnici I/56 (ulice Místecká) ve směru do centra Ostravy může být dočasně zneplatněno Policií České republiky jakožto orgánem dozoru nad bezpečností a plynulostí silničního provozu. K dočasnému zneplatnění může dojít v závislosti na vyhodnocení aktuální dopravní situace a zejména v době hromadného přílivu či odchodu návštěvníků festivalu.
5. Pokud si bezpečnost a plynulost silničního provozu vyžádá další úpravu nebo doplnění dopravního značení, zajistí ji žadatel podle pokynů zdejšího úřadu či policie.
6. Stanovenou úpravu zajistí žadatel – Colour Production, spol. s r.o.

Odůvodnění

Toto stanovení přechodné úpravy provozu na pozemních komunikacích bylo vydáno na základě podání, které zdejšímu správnímu úřadu podal dne 11.04.2025 žadatel. Po posouzení dopravní situace a projednání s dotčeným orgánem pod čj. KRPT-3125-70/ČJ-2026-070706 postupem podle § 77 odst. 3 zákona o silničním provozu krajský úřad s ohledem na zajištění bezpečnosti a plynulosti silničního provozu přistoupil k vydání stanovení přechodné úpravy provozu na pozemních komunikacích formou opatření obecné povahy. Předložený návrh odpovídá standardům pro označování pracovních míst na pozemních komunikacích a respektuje základní požadavky na bezpečnost a plynulost silničního provozu v daném úseku pozemní komunikace po dobu konání kulturní akce. Podklady pro vydání stanovení jsou součástí spisové dokumentace, která je uložena na odboru dopravy Krajského úřadu Moravskoslezského kraje.

Poučení

Proti opatření obecné povahy dle § 173 odst. 2 správního řádu nelze podat opravný prostředek. Opatření obecné povahy nabývá účinnosti pátým dnem po vyvěšení.

Elektronický podpis: 29.4.2026
Certifikát autora podpisu:
Jméno: Patrik Janota
Vydal: PostSignum Qualified CA 4
Platnost do: 31.3.2029 14:14 +02:00

Ing. Patrik Janota
referent silničního hospodářství

Příloha

Rozmístění směrových tabulí navigačního systému
Situační výkres přechodného dopravního značení



Opatření obecné povahy musí být vyvěšeno po dobu 15 dnů na úřední desce Krajského úřadu Moravskoslezského kraje a na úřední desce Magistrátu města Ostravy.

Rozdělovník

1. Colour Production, spol. s r.o., IČ 25830210 – ID DS: pmvw99f
2. Policie ČR, Městské ředitelství policie Ostrava, Dopravní inspektorát – ID DS: n5hai7v
3. Ředitelství silnic a dálnic s. p., správa Ostrava – ID DS: zjq4rhz

S žádostí o vyvěšení na úřední desce:

4. Krajský úřad Moravskoslezského kraje, odbor vnitra a krajský živnostenský úřad – zde
5. Magistrát města Ostravy – ID DS: 5zubv7w

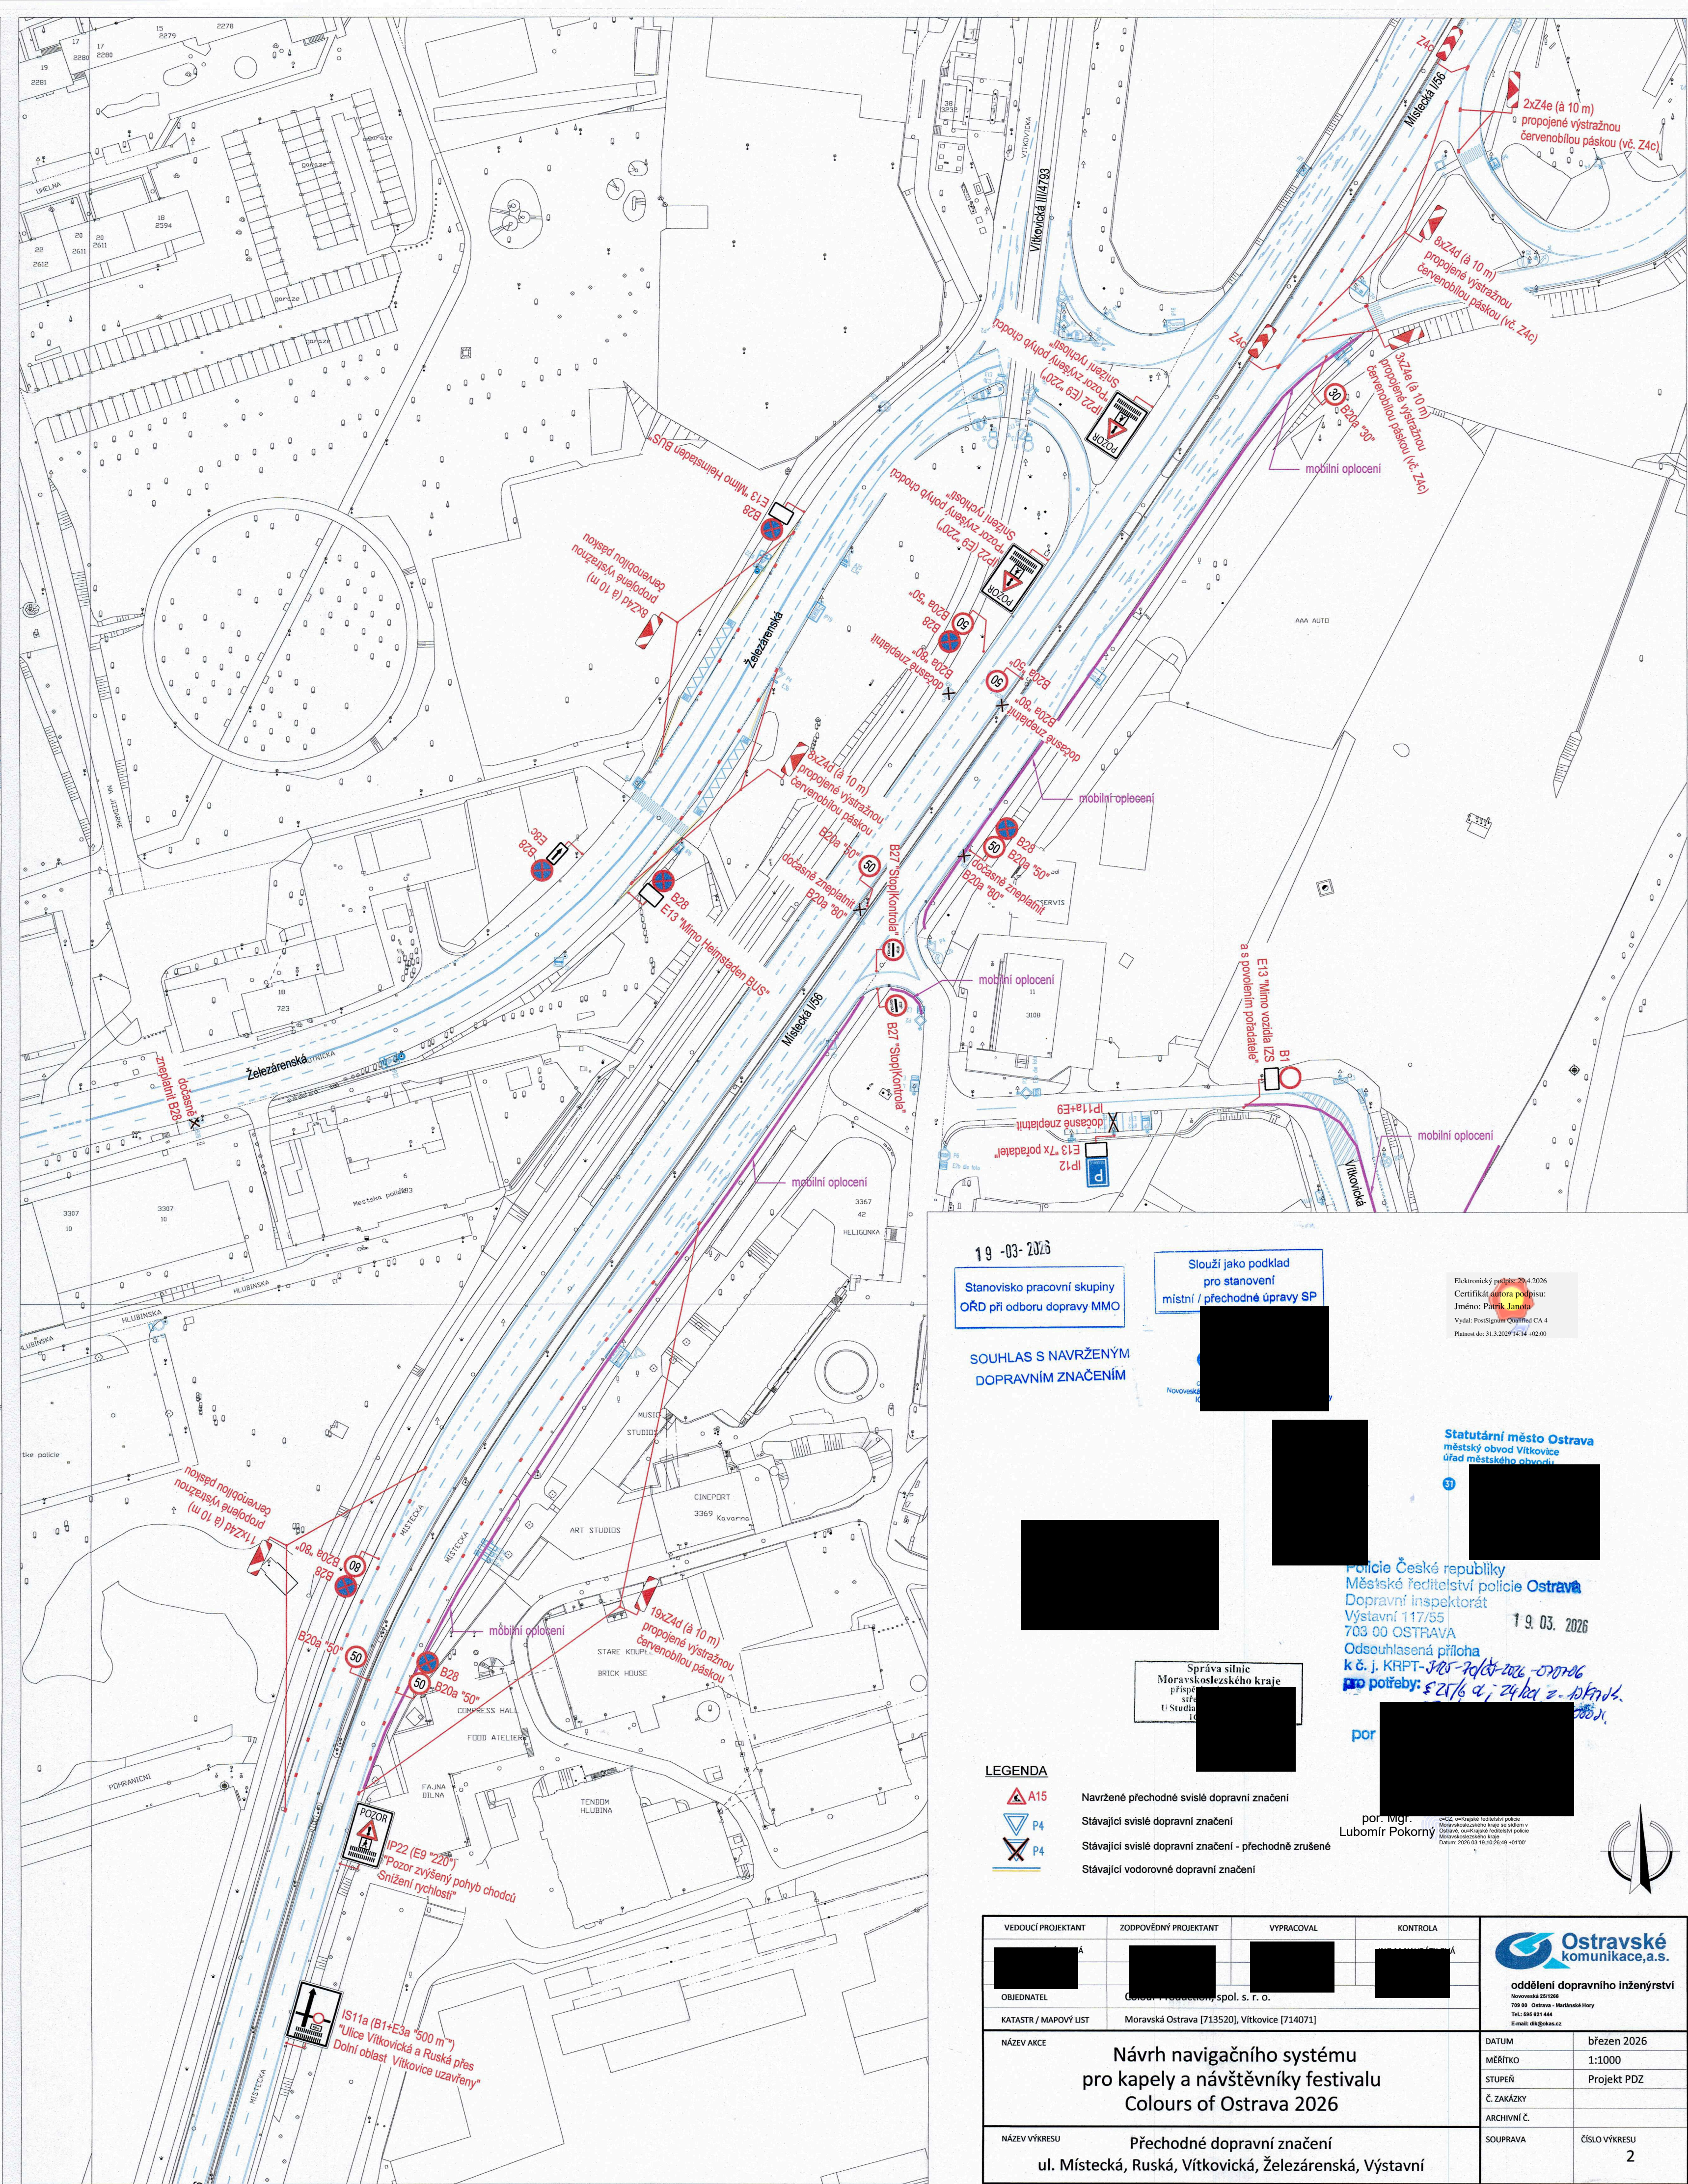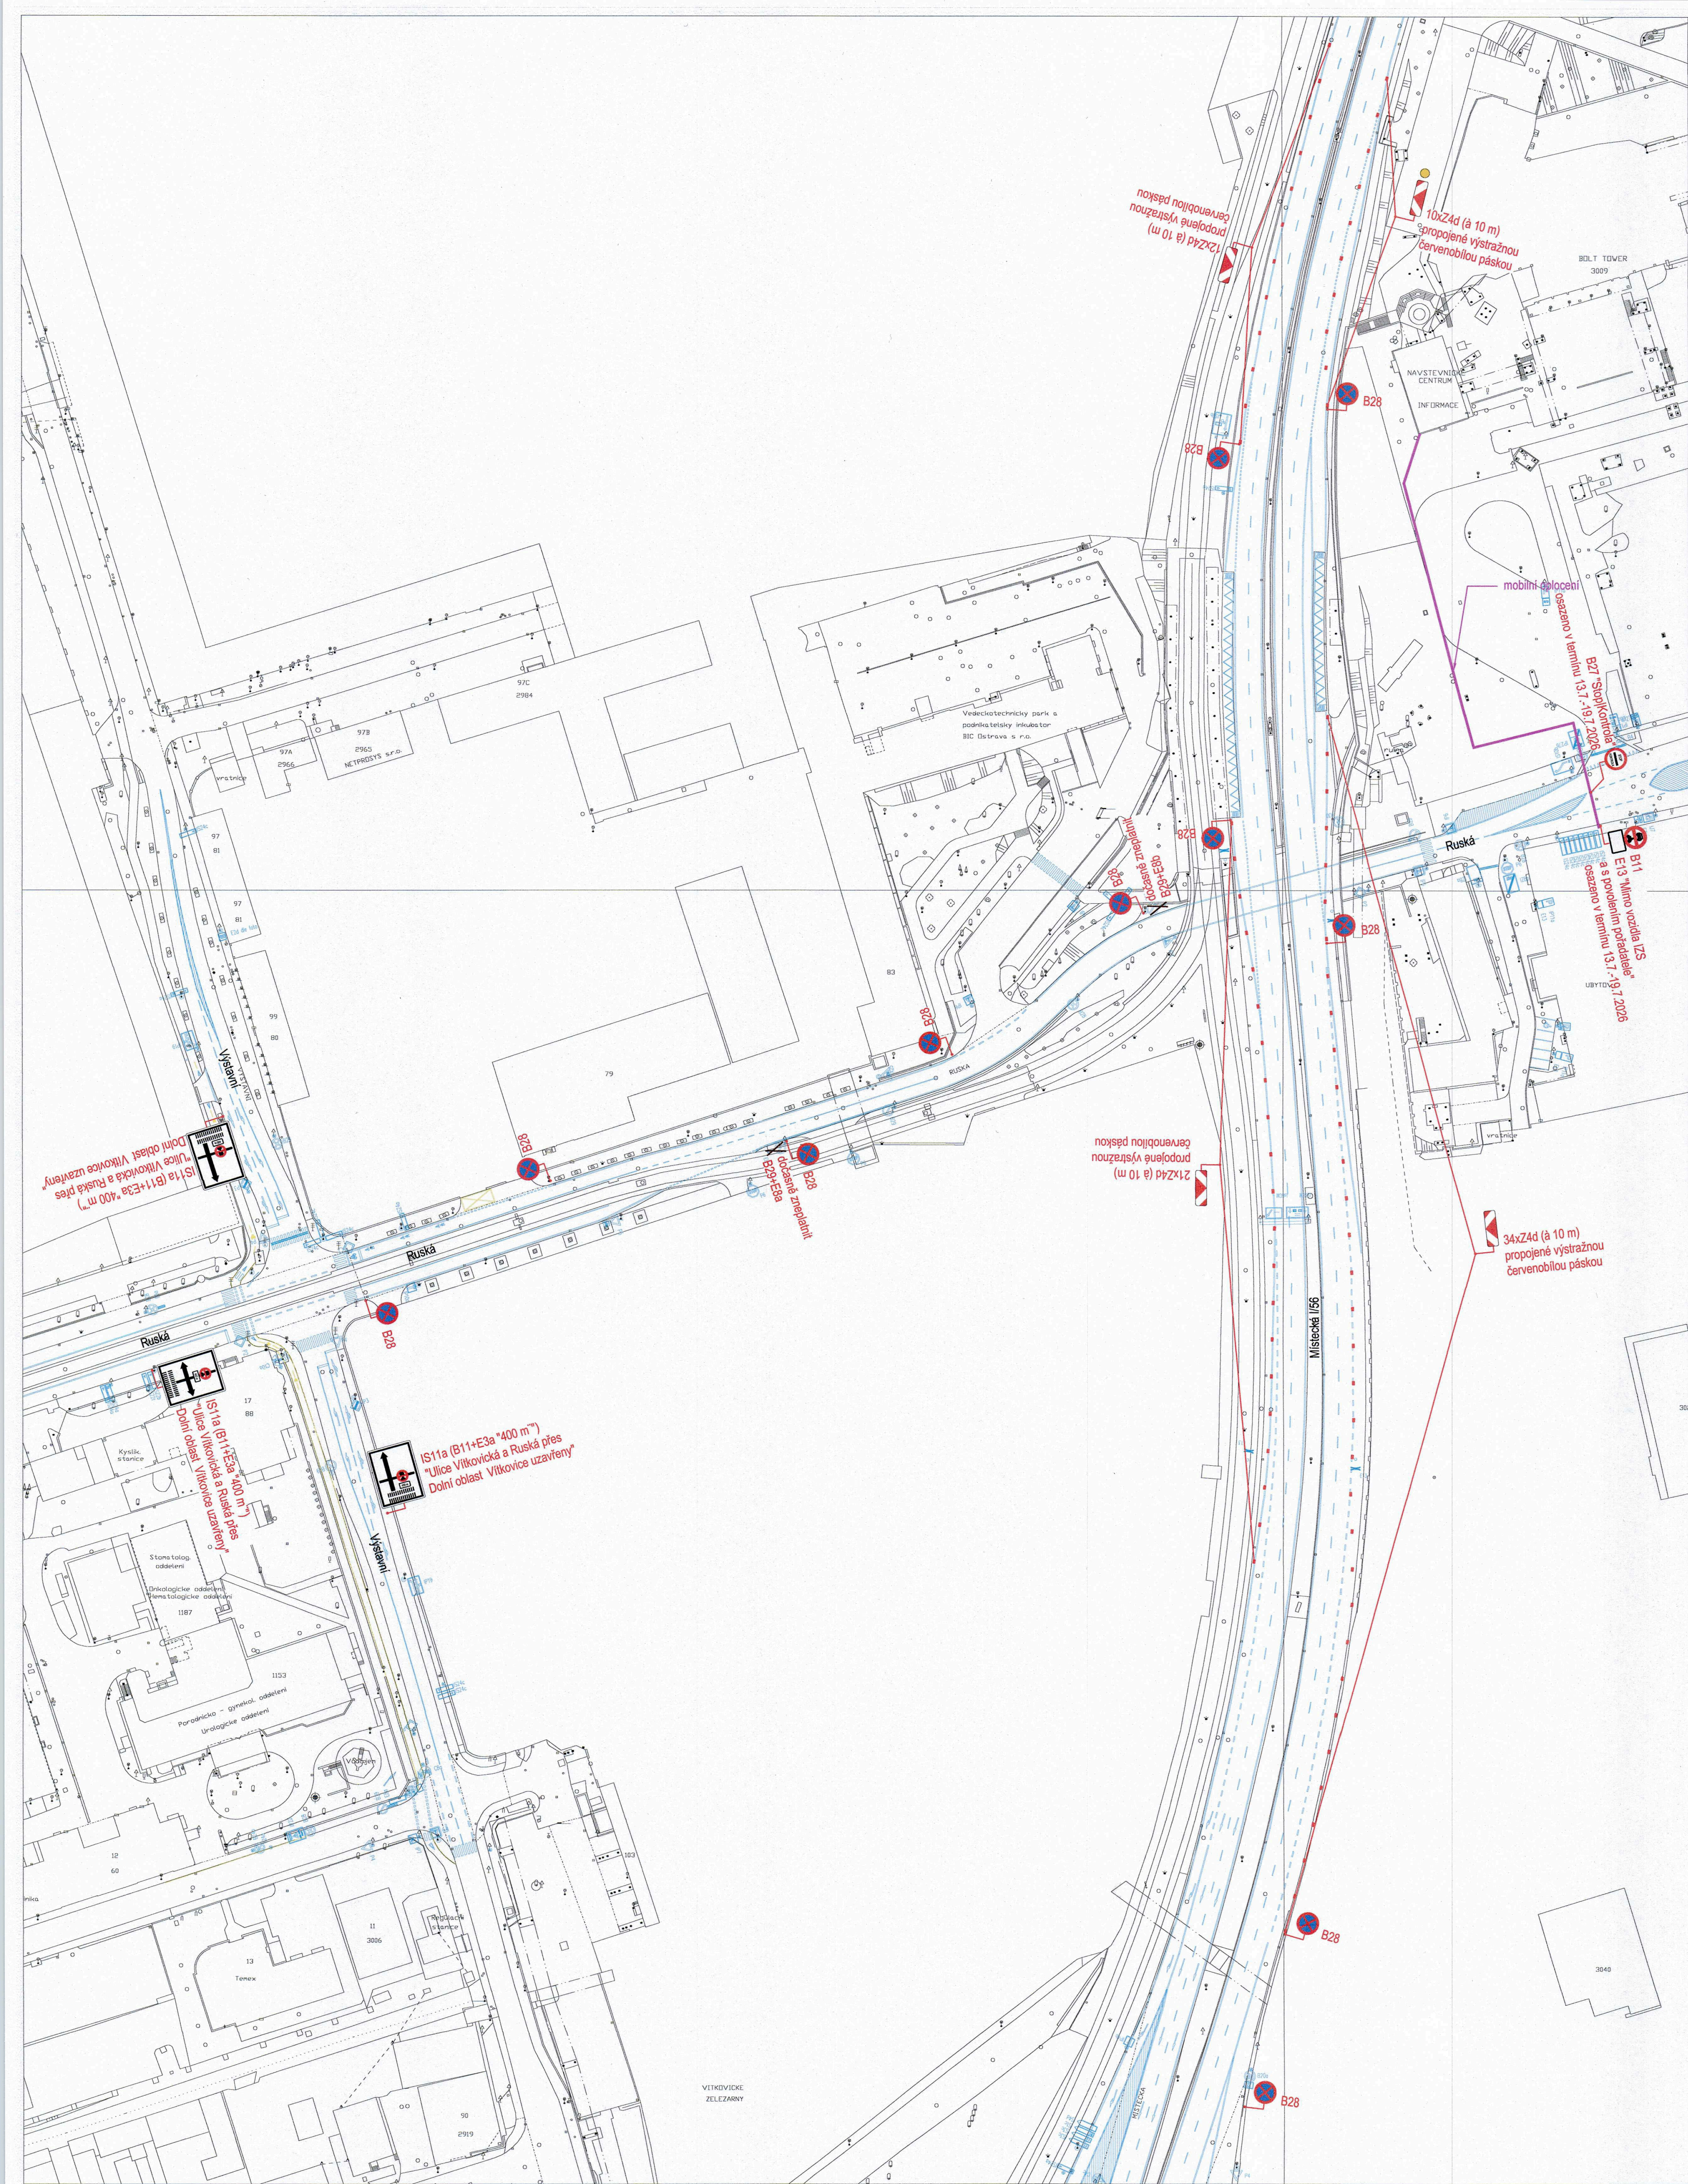

19-03-2026

Stanovisko pracovní skupiny
ORD při odboru dopravy MMC

Slouží jako podklad
pro stanovení
místní / přechodné úpravy SP

SOUHLAS S NAVRŽENÝM
DOPRAVNÍM ZNAČENÍM

Statutární město Ostrava
městský obvod Vítkovice
úřad městského obvodu

Úřad městského obvodu
19.03.2026

Funce České republiky
Městské ředitelství policie Ostrava
Dopravní inspektorát
Výstavní 117/55
703 00 OSTRAVA
Odsouhlasená příloha
K č. j. KRPST-180-2026-2026-00006
pro potřeby: 5.25.26 a, 29.kol - 10.kol
por. mgr. Lubomír Pokorný

Správa silnic
Moravskoslezského kraje
úřad
úřad
úřad

LEGENDA


- A15 Navržené přechodné svlé dopravní značení
- P4 Stávající svlé dopravní značení
- P4 Stávající svlé dopravní značení - přechodné zrušené
- P4 Stávající vodovodné dopravní značení

VEDOUcí PROJEKTANT	ZODPOVĚDNÝ PROJEKTANT	VYPRACOVAL	KONTROLA
OBEDNATEL	OBEDNATEL	OBEDNATEL	OBEDNATEL
KATASTR / MAPOVÝ LIST	Moravská Ostrava [713520], Vítkovice [714071]		
NÁZEV AKCE	Návrh navigačního systému pro Kapely a návštěvníky festivalu Colours of Ostrava 2026		
NÁZEV VÝKRESU	Přechodné dopravní značení ul. Mlýnská, Ruská, Vítkovická, Železárenská, Výstavní		
DATUM	březen 2026		
MĚŘÍTKO	1:1000		
STUPEŇ	Projekt PDZ		
Č. ZAKÁZKY			
ARCHIVNÍ Č.			
SOUHRN	ČÍSLO VÝKRESU 2		



oddělení dopravního inženýrství
Moravská 20128
703 00 Ostrava - Moravská
TEL: 595 01 044
E-mail: oik@ostrava.cz

detail - rampy Rudná, Místecká, Frýdecká a Halasova

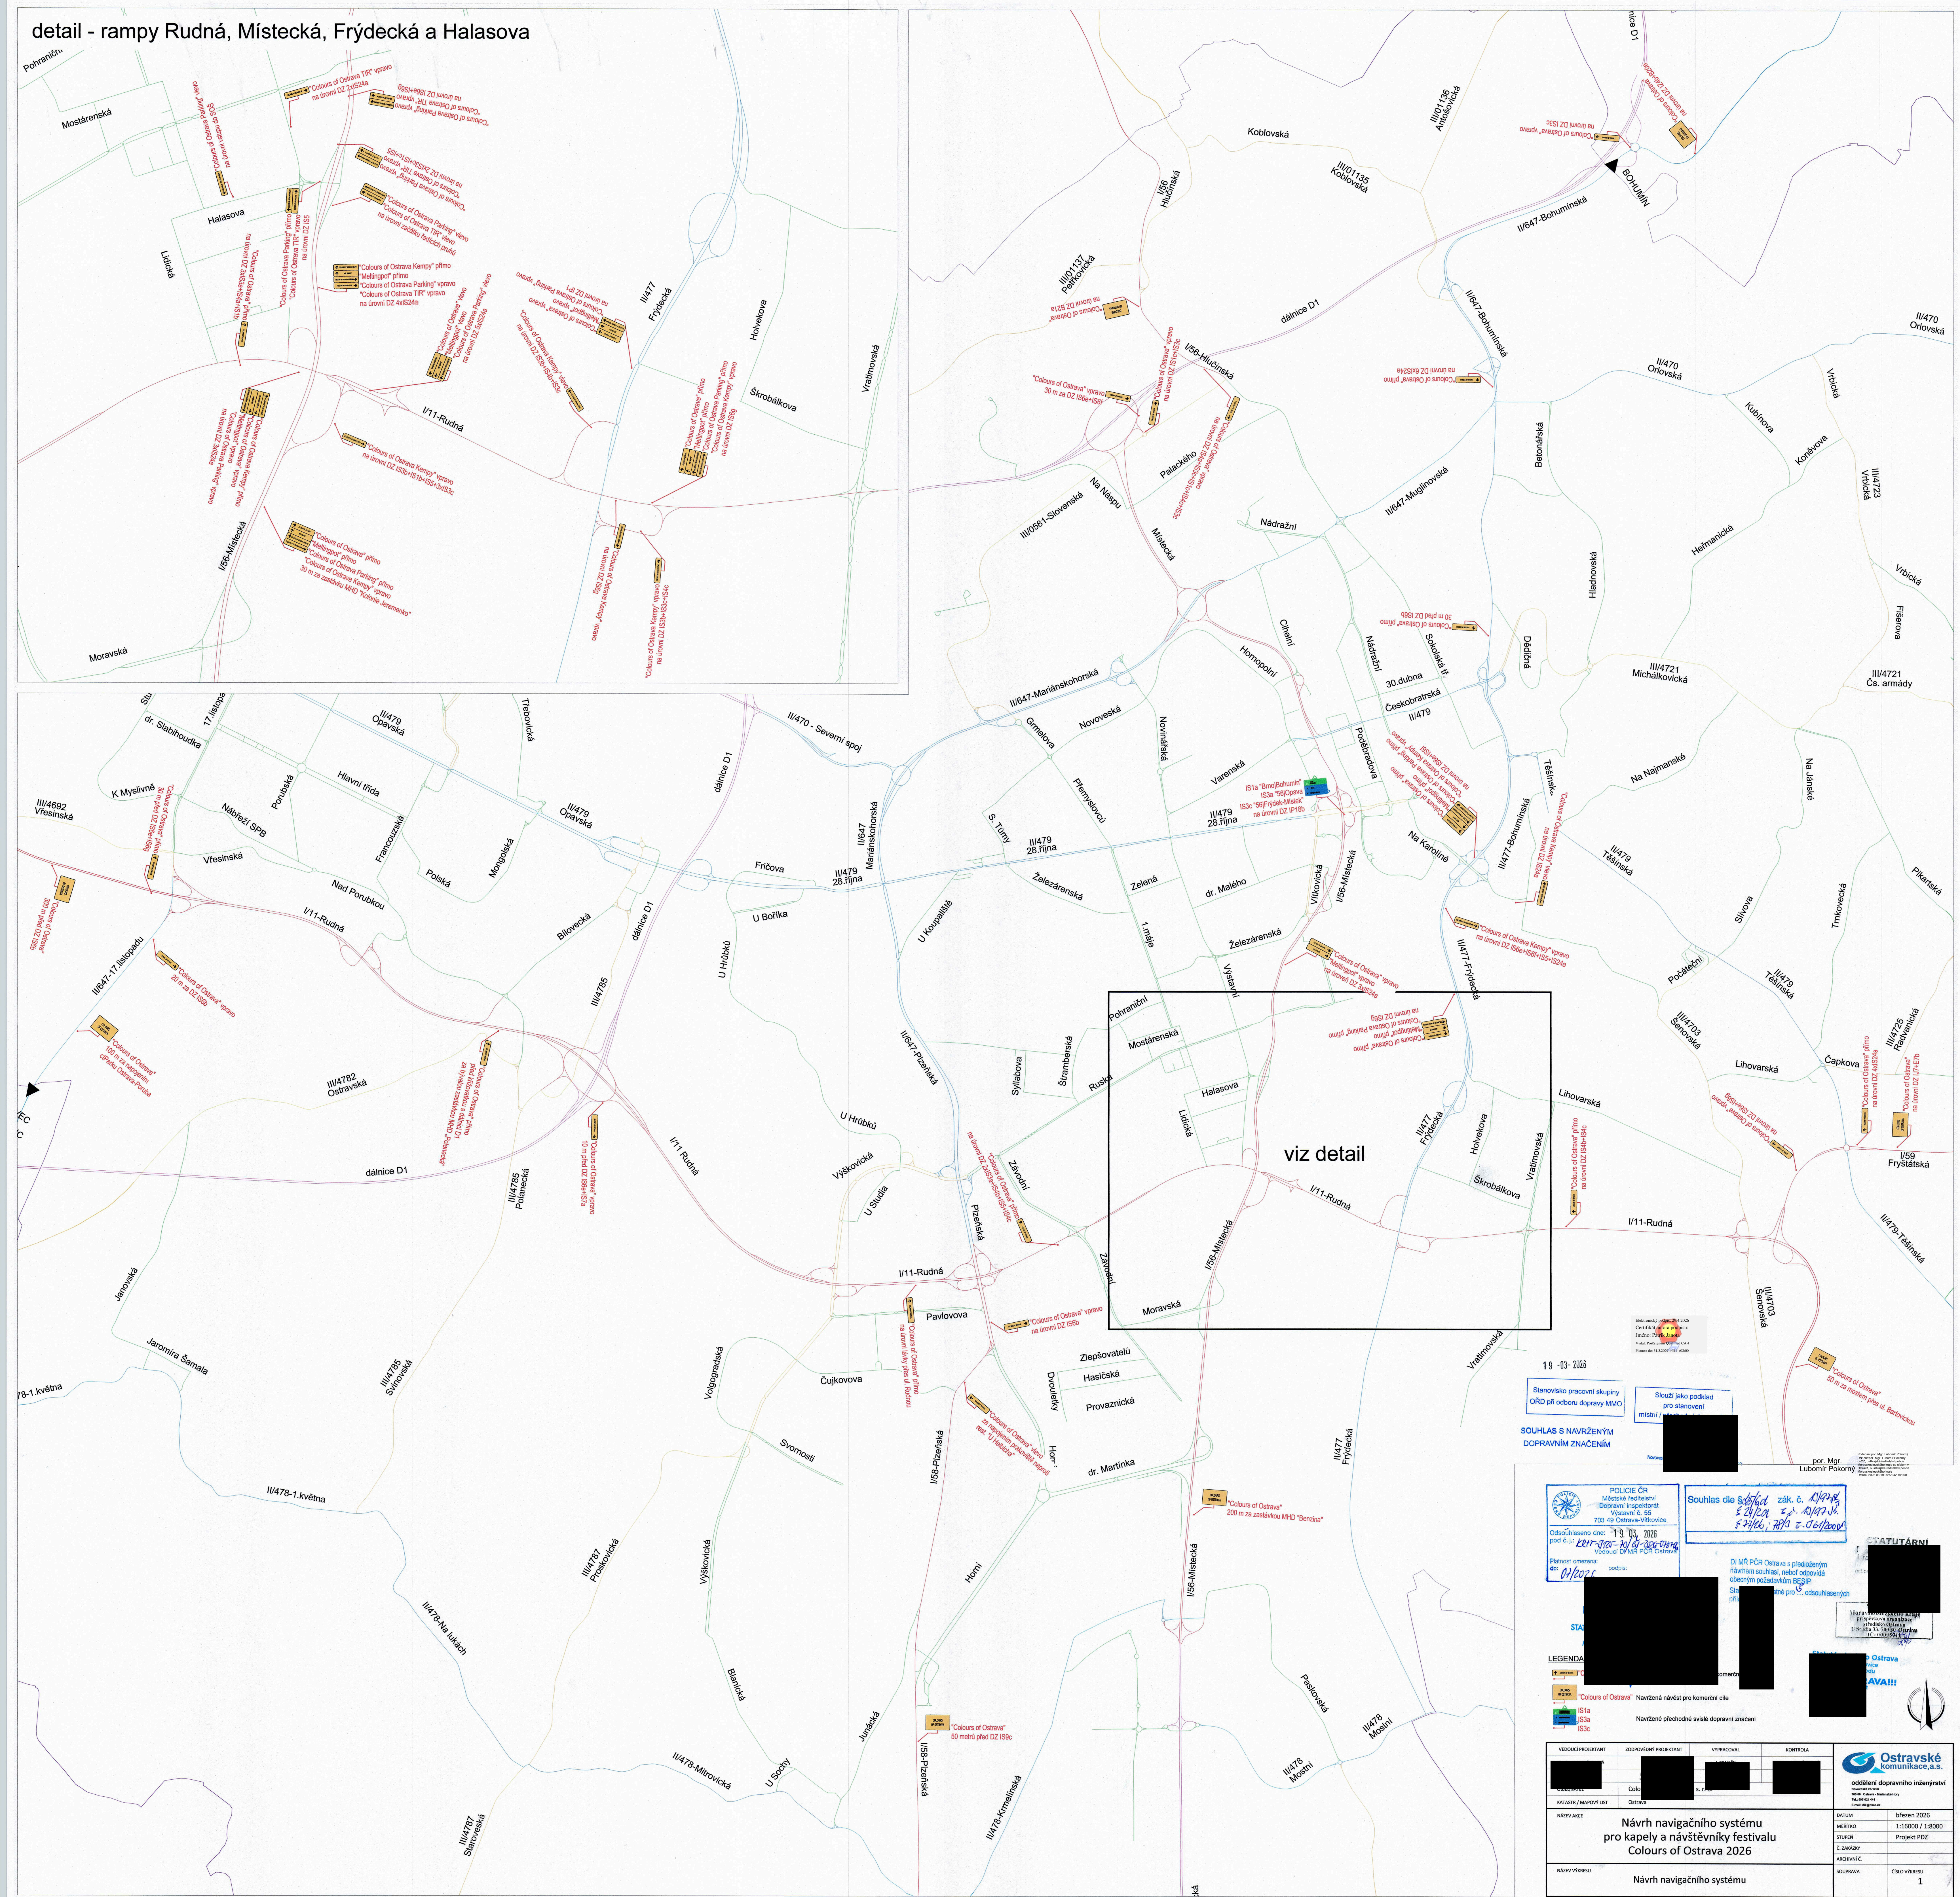

19-03-2026

Stanovisko pracovní skupiny CRD při odboru dopravy MMC

Stouží jako podklad pro stanovení místní i celkové dopravní značení

SOUHLAS S NAVRŽENÝM DOPRAVNÍM ZNAČENÍM

por. Mgr. Lubomír Pokorný

Elektronická podoba: 2026-03-19
 Certifikovaná kopie: 2026-03-19
 Zpracoval: Ing. Jan Štěrba
 Vydal: Ing. Jan Štěrba
 Datum: 2026-03-19

Souhlas dle § 104 zák. č. 173/2004 Sb. z.č. 13/1974 Sb. s 2/2022, 2/2023, 2/2024, 2/2025, 2/2026

STATUTÁRNÍ

DI MR PCR Ostrava s předloženým návrhem souhlasí, neboť odpovídá obecným požadavkům BSGP. Situace je pro úč. souhlasných (příp.)

Legenda:
 IS1a
 IS3a
 IS3c

Navržené přechodné systémy dopravní značení

VEDOUcí PROJEKTANT	ZODPOVĚDNÝ PROJEKTANT	VYKONAL	KONTROLA
[Redacted]	[Redacted]	[Redacted]	[Redacted]

KATEGORIE / MĚRITELNOST
 Ostrava

NÁZEV VÝKRESU
 Návrh navigačního systému

DATUM
 Měřítko: 1:15000 / 1:8000
 STUPĚŇ
 C. ZÁKADY
 ARCHIVNÍ Č.
 SOUPRAVA
 ČÍSLO VÝKRESU
 1