



Vaše značka:

Ze dne:

Rozdělovník

Č. j.: SMO/310983/26/OD/pro

Sp. zn.: S-SMO/262896/26/OD/3

Vyřizuje: Ing. Tomáš Procházka

Telefon: 599 442 390

E-mail: tomas.prochazka@ostrava.cz

Datum: 4.5.2026

Magistrát města Ostravy odbor vnitřních věcí	
písemnost ev. č.:	1244
vyvěšena dne:	04-05-2026
sňata dne:	
za správnost:	Valerie Langrová
souběžně zveřejněna na internetu	

VEŘEJNÁ VYHLÁŠKA

INS FTTH CZ 0404 70599 Ostrava Vítkovice 1

Opatření obecné povahy

podle §§171-173 zákona č. 500/2004 Sb. správní řád, ve znění pozdějších předpisů a podle §77, odst. 5, zákona č. 361/2000 Sb. o provozu na pozemních komunikacích a změnách některých zákonů (zákon o silničním provozu), ve znění pozdějších předpisů

Příkaz o dopravním značení (dočasném)

Odbor dopravy Magistrátu města Ostravy podle §124, odst. 6, zákona č. 361/2000 Sb. ve znění pozdějších předpisů věcně příslušný a podle §2, zákona č. 314/2002 Sb. a §19, vyhlášky č. 388/2002 Sb. místně příslušný úřad obce s rozšířenou působností **stanoví** pro silnice II.-III. tř. a pro místní komunikace I.-II. tř. ve svém územním obvodu ve smyslu §77, zákona č. 361/2000 Sb. ve znění pozdějších předpisů, se souhlasem DI MŘ Policie ČR Ostrava č.j. KRPT-98788/ČJ-2026-070706 přechodnou úpravu silničního provozu takto:

Příkaz o dopravním značení č.

7062 / 26

Vítkovice, celá síť

Podmínky příkazu:

1. Příkaz bude proveden podle schválených příloh: **INS FTTH CZ 0404 70599 Ostrava Vítkovice 1, Přechodné dopravní značení, (výkr. příl. č. 1 až 15, zprac. Jiří Břenek, březen 2026, formáty 3A4, 4A4, 3A4, 3A4, 4A4, 5A4, 4A4, 5A4, 5A4, 6A4, 5A4, 5A4, 4A4, 4A4, 4A4).**
2. Po uplynutí doby stanovené v bodě č. 6 příkazu bude dopr. značení a zařízení včetně změn v této souvislosti vyvolaných uvedeno do původ. stavu.



3. Dopravní značení a zařízení užitá podle tohoto příkazu musí splňovat ustanovení §62, odst. 6, zákona č. 361/2000 Sb. ve znění pozdějších předpisů, musí být v souladu se zásadami pro jeho provádění a umístování, musí být celoreflexní a lze použít výhradně dopravní značky a zařízení schválené k užívání na pozem. komunikacích Ministerstvem dopravy a spojů ČR.
4. Značení instalované podle příkazu s výjimkou změn stávajících značek bude provedeno přenosným svislým dopravním značením na červenobíle pruhoovaných nosičích, bude respektovat průjezdný (průchozí) profil a rovněž respektovat práva vlastníků objektů a nemovitostí na silničním pozemku i mimo něj. Bude rovněž staticky zabezpečeno a samotné nesmí tvořit překážku sil. prov.
5. Dopravní značení na silnicích II.-III. tř. a místních komunikacích I. a II. tř. dle tohoto příkazu bude realizováno výhradně až po převzetí dotčeného úseku komunikace k realizaci od vlastníka, resp. od jejího správce, po uvedení do původního stavu bude zajištěno předání zpět vlastníkovi (správci).
6. Termín realizace: **4. 5. 2026 - 30. 8. 2026 s etapizací (viz podm. č. 8)**
Pokud opatření nenabude účinnosti do očekávaného data zahájení realizace, platí přednostně pro zahájení realizace pozdější datum nabytí účinnosti. Datum ukončení realizace se vlivem toho neprodlužuje!
7. Po dobu uvedenou v bodě č. 6 bude dopravní značení a zařízení udržováno ve stavu odpovídajícím tomuto příkazu a platným zásadám pro jeho provádění a po tuto dobu musí být současně osazeny dopravní značky a zařízení dle stanovení jiných úřadů na těch navazujících pozemních komunikacích, kde to příslušnost daná §77, zák. č. 361/2000 Sb. popř. dalšími předpisy vyžaduje a kde to vyplývá z přílohy.
8. Stanovené přechodné dopr. značení a zřízení a tím i práce, které jsou jím označovány, bude v rámci celkového termínu dle podm. č. 6 umístěno po samostatných časových etapách, kdy 1 každý výřez na výkr. příloze, případně každá 1 výkr. příloha = 1 samostatná etapa.
9. Posuvné pracovní místo na vozovkách bude krátkodobého charakteru, bude mít max. délku 15m (bez dopr. zařízení č. Z4a/Z4b), bude použito jen mimo dopr. Špičku, tzn. mimo denní dobu 7.00-9.00 hod. a 14.00-17.00 hod. kalendářního pracovního dne. V blízkosti křižovatky ul. Halasova x Jeremenkova nebude pracovní místo na vozovce použito.
10. Povrch vozovky v místě snesených majáků Honor bude upraven do úrovně vrchní vozovkové vrstvy bez cizích prvků.

Za splnění podmínek tohoto příkazu zodpovídá:

právnícká osoba JAVAMONT s.r.o., IČO: 25819941, se sídlem Záhumení 453, 747 66 Dolní Lhota - Dolní Lhota, odpovědný pracovník: Michal Rámiš, tel. 601 001 330.

Poučení:

Při nedodržení podmínek příkazu může být na základě ustanovení §42 a, b, zákona č. 13/1997 Sb., o pozemních komunikacích, ve znění pozdějších předpisů, postupováno vůči odpovědné osobě výzvou osoby pověřené výkonem státního dozoru a při zjištěném neplnění povinností daných uvedeným zákonem i uložení sankce silničním správním úřadem.. Tento příkaz o dopravním značení nenahrazuje povolení silničního správního orgánu k užívání komunikace jiným než obvyklým způsobem podle §25, zákona č. 13/1997 Sb., ve znění pozdějších předpisů, anebo k uzavírce podle §24 téhož zákona. Pokud výsledkem řízení ve věci uvedených povolení je odlišná organizace dopravy než odpovídá tomuto příkazu, jiná omezení sil. provozu a podobně, musí zodpovědná osoba zajistit změnu příkazu, kterým se značení pro danou akci stanoví, jinak je tento příkaz neplatný a oprávnění z něj vyplývající zanikají. Totéž platí, jestliže úřad příslušný pro navazující pozemní komunikace stanoví přechodnou úpravu v rozporu s tímto příkazem. Tento příkaz dále neřeší úpravy světelných signalizačních zařízení, úpravy vozovek, přemístění zastávek, problematiku kapacit křižovatek apod., což mohou být faktory jinak ovlivňující zvolenou organizaci dopravy, u které je stanovené dopravní značení jen jednou z podmínek zajištění silničního provozu.



Zde stanovená přechodná úprava sil. provozu nenahrazuje dočasné zakázání nebo omezení stání nebo zastavení podle §19a zákona č. 13/1997 Sb. o pozemních komunikacích, ve znění pozdějších předpisů, a neopravňuje k odstranění silničního vozidla z pozemní komunikace ve smyslu §19b téhož zákona.

Odbor dopravy Magistrátu města Ostravy si vyhrazuje právo tento příkaz změnit, doplnit nebo zrušit, bude-li to veřejný zájem vyžadovat.

Odůvodnění:

Na žádost společnosti JAVAMONT s.r.o., IČO: 25819941, se sídlem Záhumení 453, 747 66 Dolní Lhota - Dolní Lhota, podanou u odboru dopravy Magistrátu města Ostravy, se projednává návrh na dopravní označení stavebních prací na ukládání optických kabelů (chrániček) souběžně s vozovkami místních komunikací v oblasti centrální části Vítkovice v Ostravě. Dotčeny budou místní komunikace I. a II. tř. ul. Ruská, Jeremenkova, Mírová, Halasova, Lidická, Výstavní. Vzhledem k poloze ukládané sítě vůči komunikaci bude nezbytné pro potřebu stavbu v průběhu každého stavebního úseku zajistit označení prací vedle vozovky a v krátkém časovém intervalu (max. 4 hod.) připustit zastavení a stání pracovní techniky na vozovce těchto komunikací. Je však třeba vzít v potaz, že stanovením přechodné úpravy se neposuzuje oprávněnost rozsahu uplatňovaného záboru veřejných komunikací a oprávněnost prováděné stavební činnosti (viz poučení). Na dalších než uvedených místních komunikacích, tj. na MK III. a IV. tř. stanoví přechodnou úpravu sil. provozu podle stejných příloh jiný úřad, a to ÚMOB Vítkovice.

Navržené opatření se jeví jako proporcionální při porovnání požadovaného rozsahu činností, která má probíhat na vozovkách vyjmenovaných komunikací a v jejich blízkosti, s použitým příkazovým, zákazovým a výstražným dopr. značením a zařízením. Jestliže by nedošlo k navrženému omezení průjezdu v místě stavebních prací, byla by na jedné straně ohrožena bezpečnost práce na stavbě samotné, na druhé straně by mohla být ohrožena bezpečnost účastníků sil. provozu. Další užití dopr. značky a zařízení jsou důsledkem omezení a způsobu řešení objíždění pracovního místa v rámci prostorových možností dané komunikace a vyplývají z uspořádání komunikací na místě a z trvalé organizace dopravy na komunikacích. V podm. č. 8 je také zavázána odpovědná osoba k etapizaci prací tak, jak to vyplývá z navržených etap, resp. označení polohy pracovního místa na vyjmenovaných místních komunikacích a také je v podm. č. 9 limitováno období použití krátkodobého pracovního místa na vozovkách. Je to z důvodu zajištění zachování kapacity komunikace v té denní době, kdy jsou komunikace využívány veřejností ve zvýšené intenzitě, tedy v období dopravních špiček. Bez této podmínky by mohlo být objíždění překážky tvořené pracovním místem na vesměs dvoupruhových komunikacích nerealizovatelné pro některý z dopravních směrů, což je z hlediska veř. zájmu nežádoucí už i s přihlédnutím k faktu, že na daných komunikacích je provozována hromadná doprava. V dalších podmínkách stanovené úpravy je garantováno provedení dopr. značení ve shodě se správcem místních komunikací I. a II. tř., kterým jsou ostravské komunikace, a.s., a také provedení dopr. značek a zařízení ve shodě s technickými předpisy platnými pro daný obor činnosti na pozemních komunikacích.

V průběhu projednání bylo zjištěno, že navržené a doplněné přechodné opatření v silničním provozu odpovídá nutným potřebám informování všech dotčených účastníků sil. provozu a nutným potřebám zajištění bezpečnosti jejich pohybu po komunikacích v podmínkách vyvolaných stavbou a že současně přechodná úprava je navržena k užití jen v takovém rozsahu a takovým způsobem, jak to nezbytně vyžaduje bezpečnost a plynulost provozu na pozemních komunikacích. Přechodné dopr. značení je navrženo podle vyhl. č. 294/2015 Sb. ve znění pozdějších předpisů, detailní umístění je patrné z výkresových příloh. Projednání s dotčenými orgány, zejména s MŘ Policie ČR Ostrava, Dopravní inspektorát, se uskutečnilo dne 9.4.2026 s kladným výsledkem.



Příloha:

-situační výkresy dle podmínky č. 1

Rozhodnutí o námitkách:

Podle ustanovení §77, odst. 5, zákona č. 361/2000 Sb. o provozu na pozemních komunikacích a změnách některých zákonů (zákon o silničním provozu), ve znění pozdějších předpisů, nedoručuje příslušný správní úřad návrh opatření obecné povahy a nevyzývá dotčené osoby k podání připomínek nebo námitek.

Poučení o odvolání:

Proti opatření obecné povahy nelze podat opravný prostředek (§173, odst. 2, zákona). Opatření obecné povahy podle §77, odst. 5, zákona č. 361/2000 Sb. o provozu na pozemních komunikacích a změnách některých zákonů (zákon o silničním provozu), ve znění pozdějších předpisů, nabývá účinnosti pátým dnem po vyvěšení.

"otisk úředního razítka"

Ing. Břetislav Glumbík
vedoucí odboru dopravy

-podepsáno elektronicky-

Rozdělovník (datovou schránkou):


1. JAVAMONT s.r.o., Záhumení 453, 747 66 Dolní Lhota
2. Ostravské komunikace, a.s., Novoveská 25/1266, 709 00 Ostrava
3. MŘ Policie ČR - DI, Výstavní 55, 703 49 Ostrava
4. SMO, ÚMOB Vítkovice

S žádostí o vystavení této veř. vyhlášky na dobu 15 dnů (datovou schránkou) :

5. ÚMOB Vítkovice

S žádostí o vystavení této veř. vyhlášky na dobu 15 dnů a zaslání potvrzení o době vyvěšení:

6. MMO, odbor vnitřních věcí, odd. SIS -zde

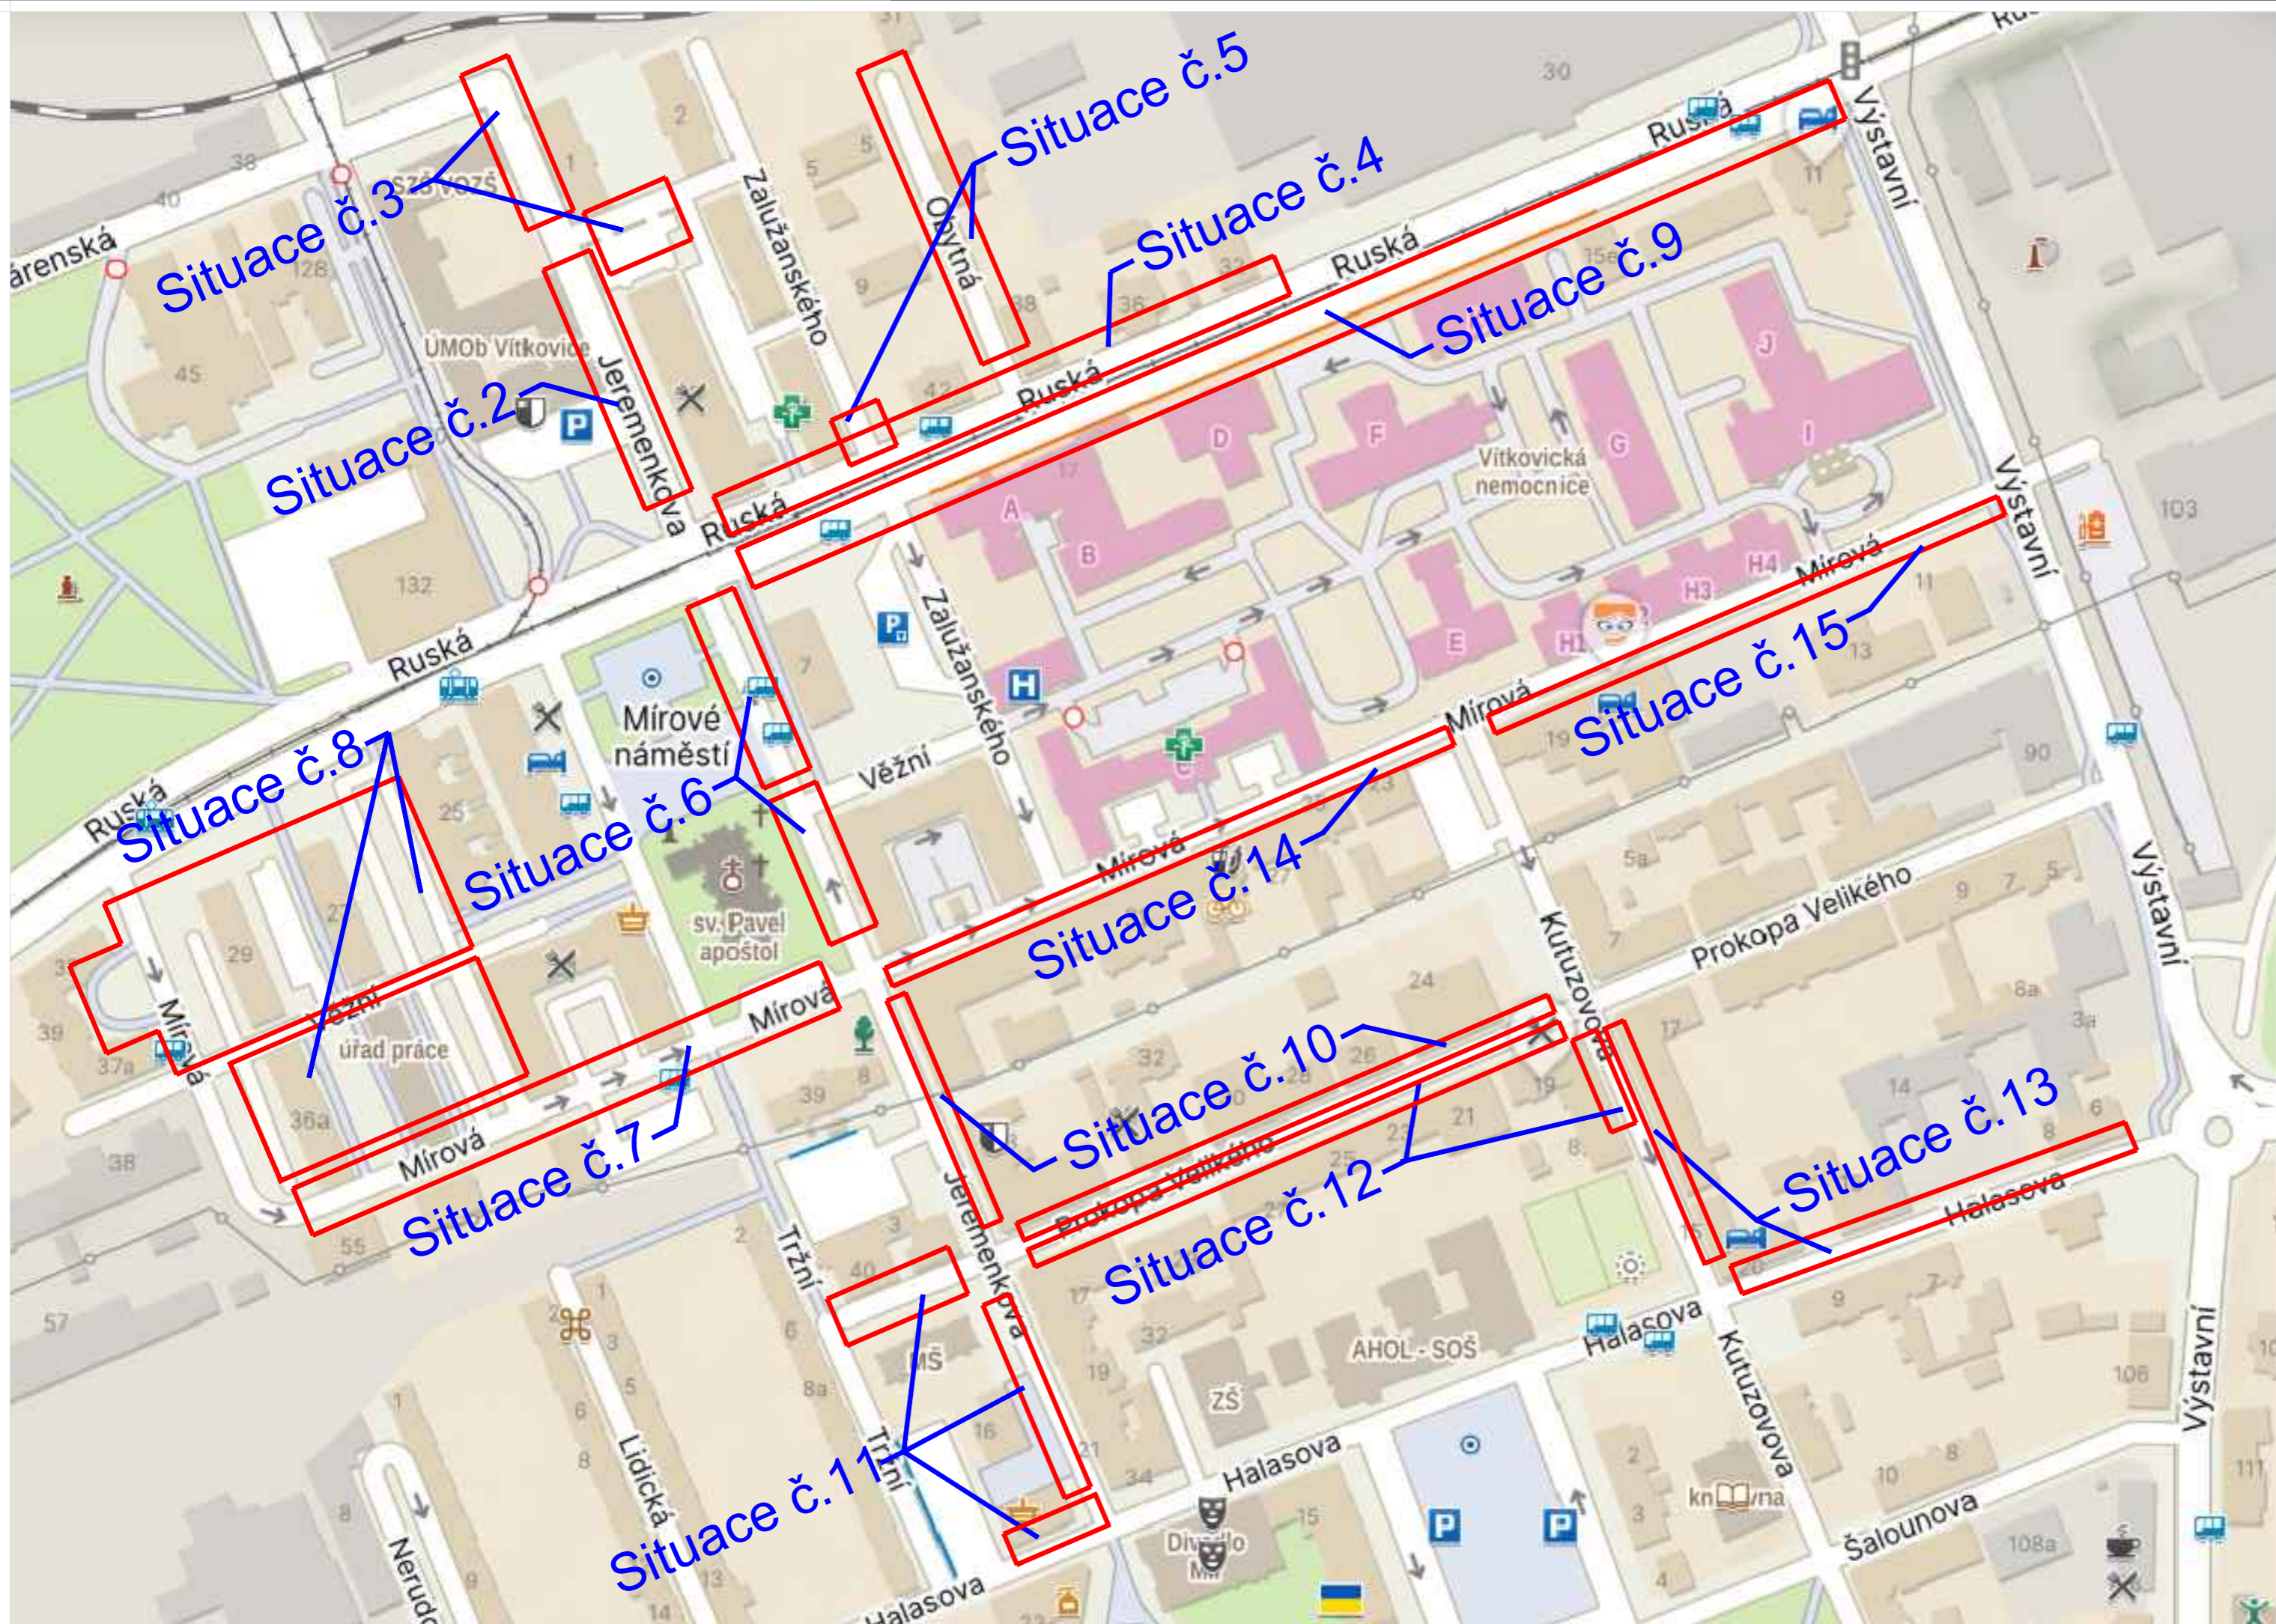


LEGENDA:

Situace č. 13


Číslo výkresové přílohy

ÚSEKY Č.1-11

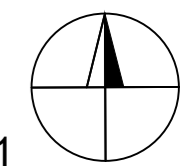


Zodp. projektant	JIŘÍ BŘENEK		Jiří Břenek projektová činnost Na Obecní 1528/10, 700 30 Ostrava-Hrabůvka IČ : 11550937 tel.: 737331962
Vypracoval	JIŘÍ BŘENEK		
Kreslil	JIŘÍ BŘENEK		
Kontrola	JIŘÍ BŘENEK		
Akce :	INS_FTTH_CZ_0404_70599_OSTRAVA_VÍTKOVICE_1 PŘECHODNÉ DOPRAVNÍ ZNAČENÍ		JAVAMONT s. r.o., Záhumní 453 Objednatel : 747 66 DOLNÍ LHOTA
Příloha :	Přehledná situace	Datum : Březen, 2026 Měřítko : - Archivní číslo : 77/2026	Číslo : 1


ETAPA Č. 2

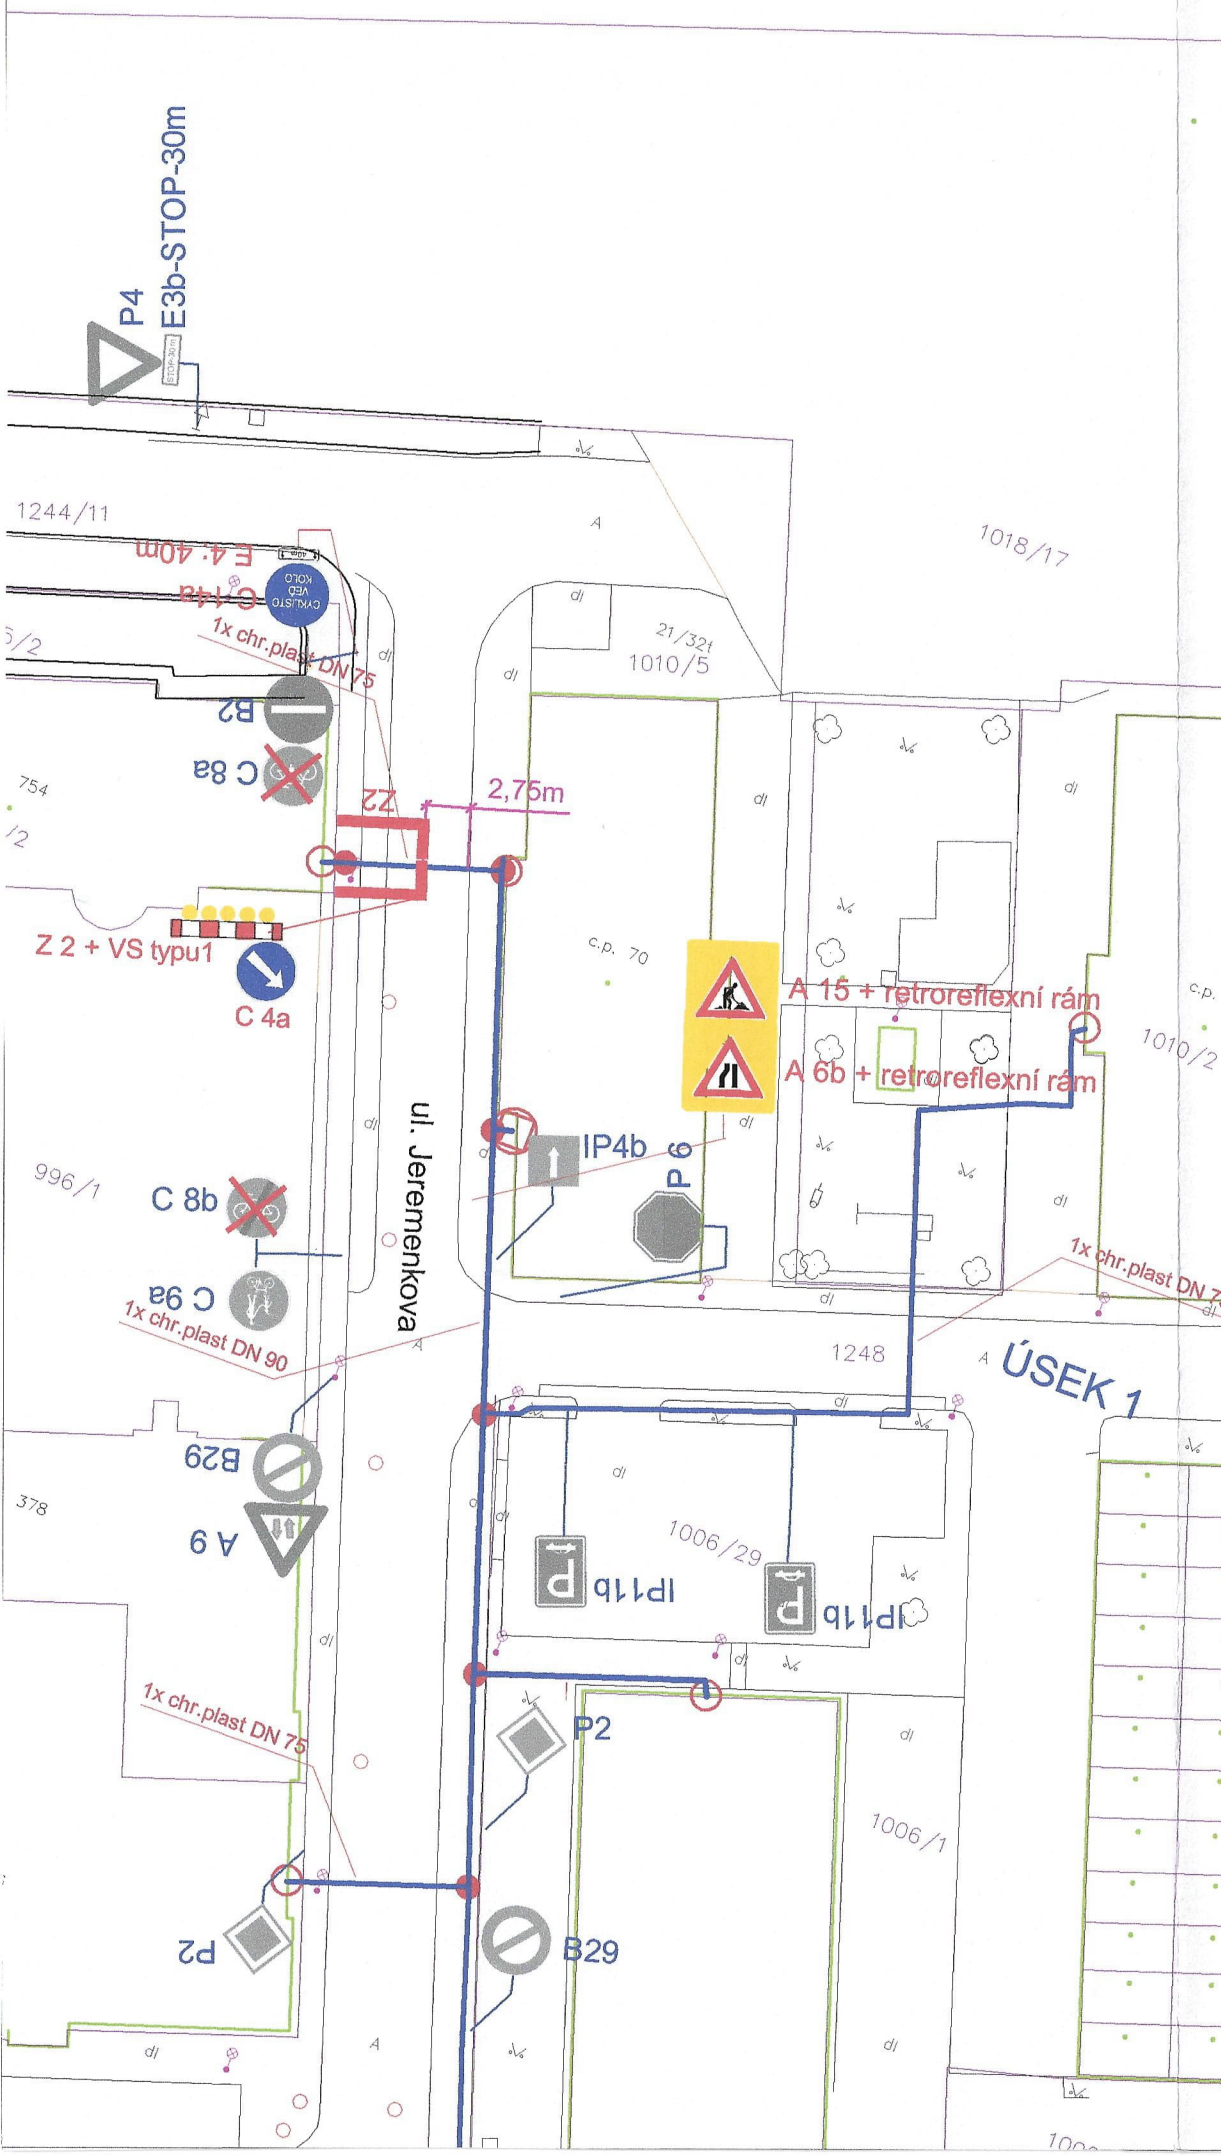

ETAPA Č. 3

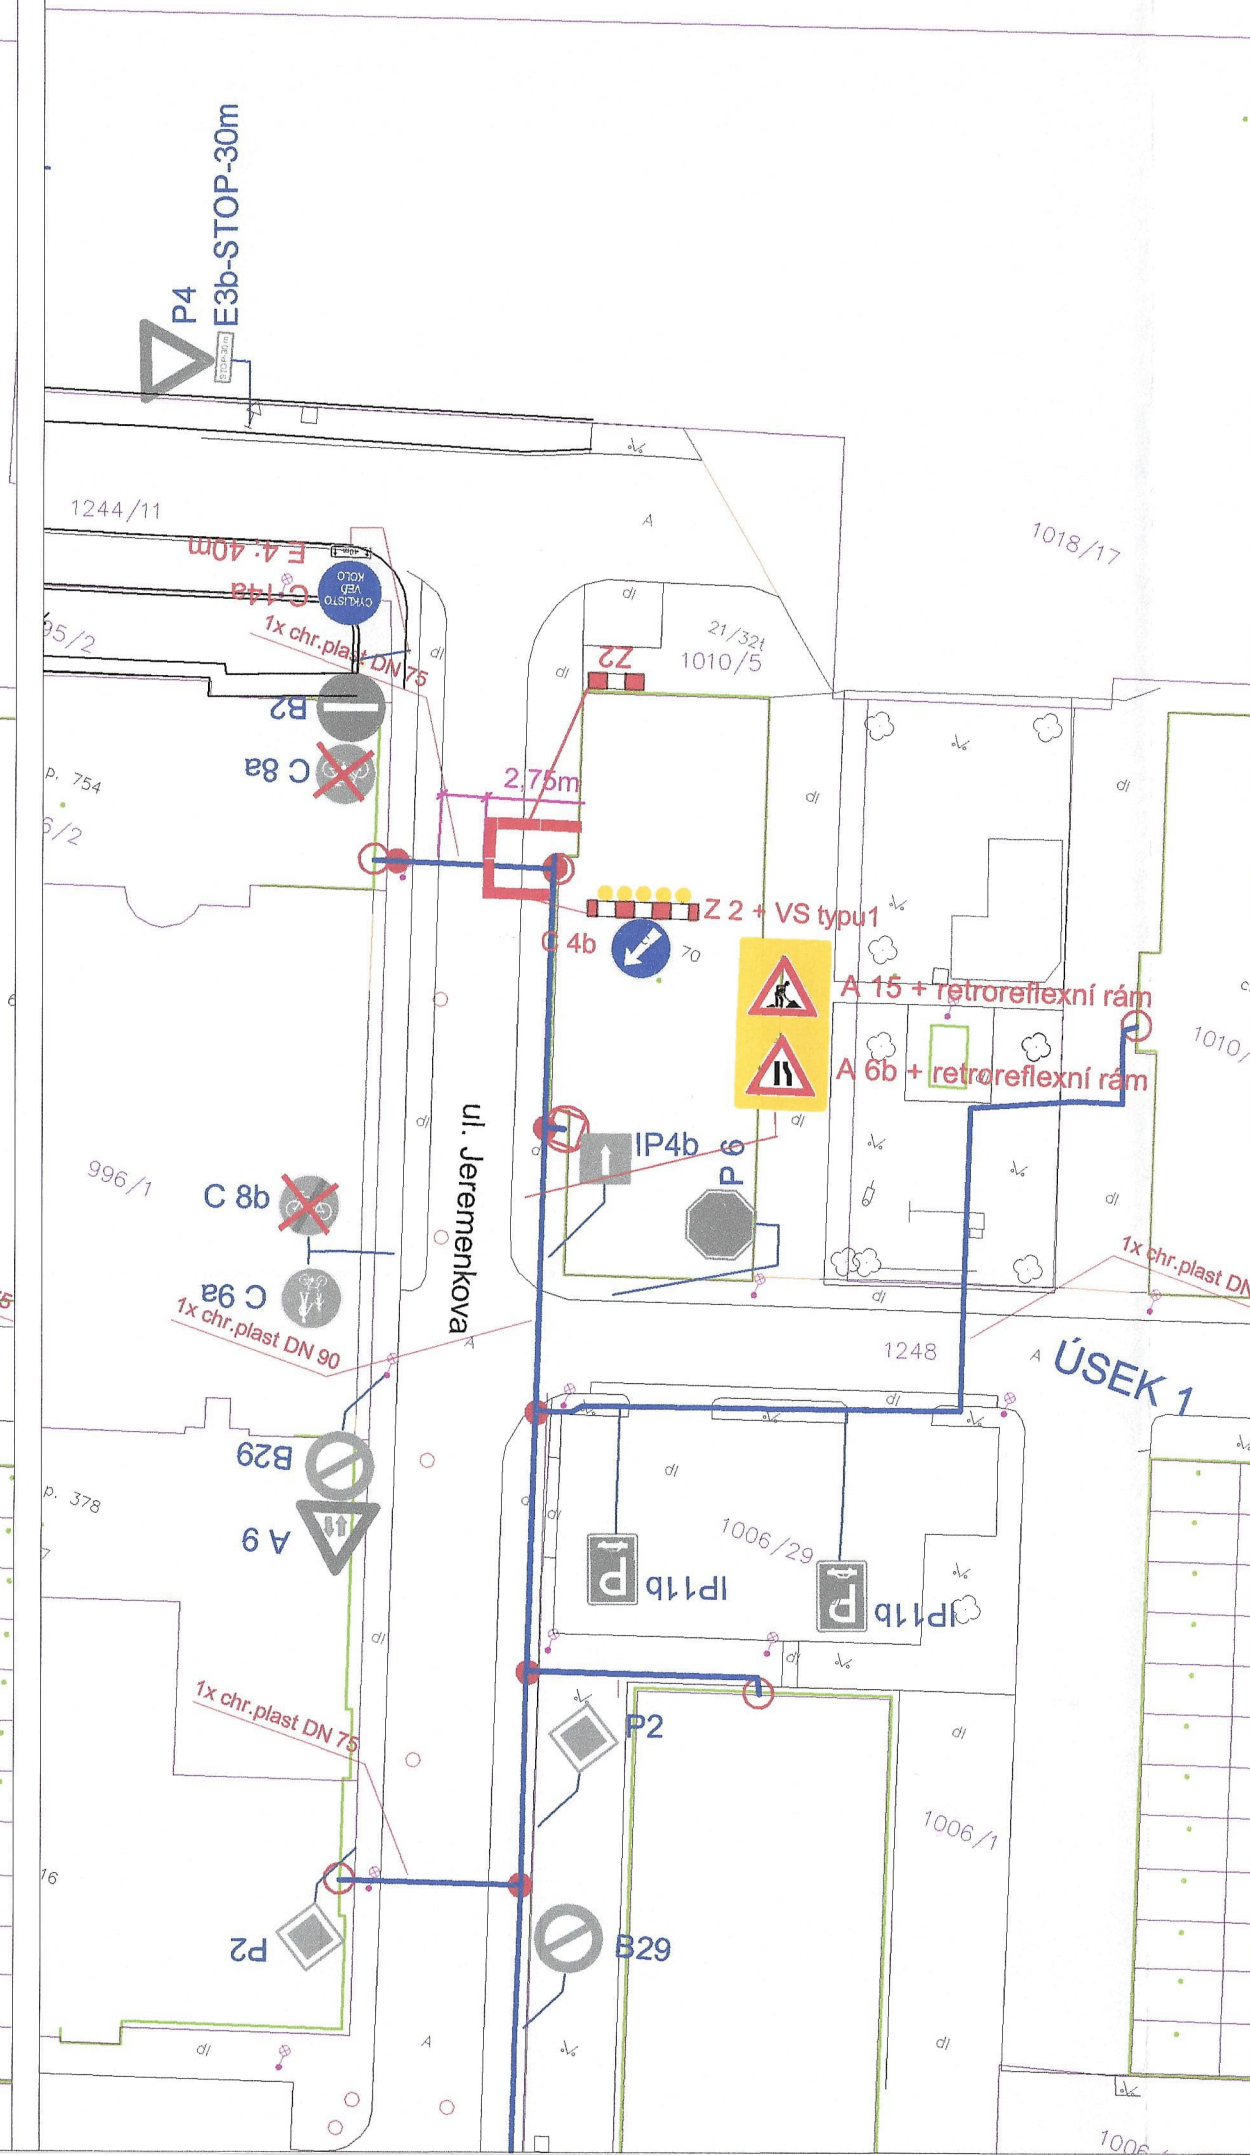

ETAPA Č. 4

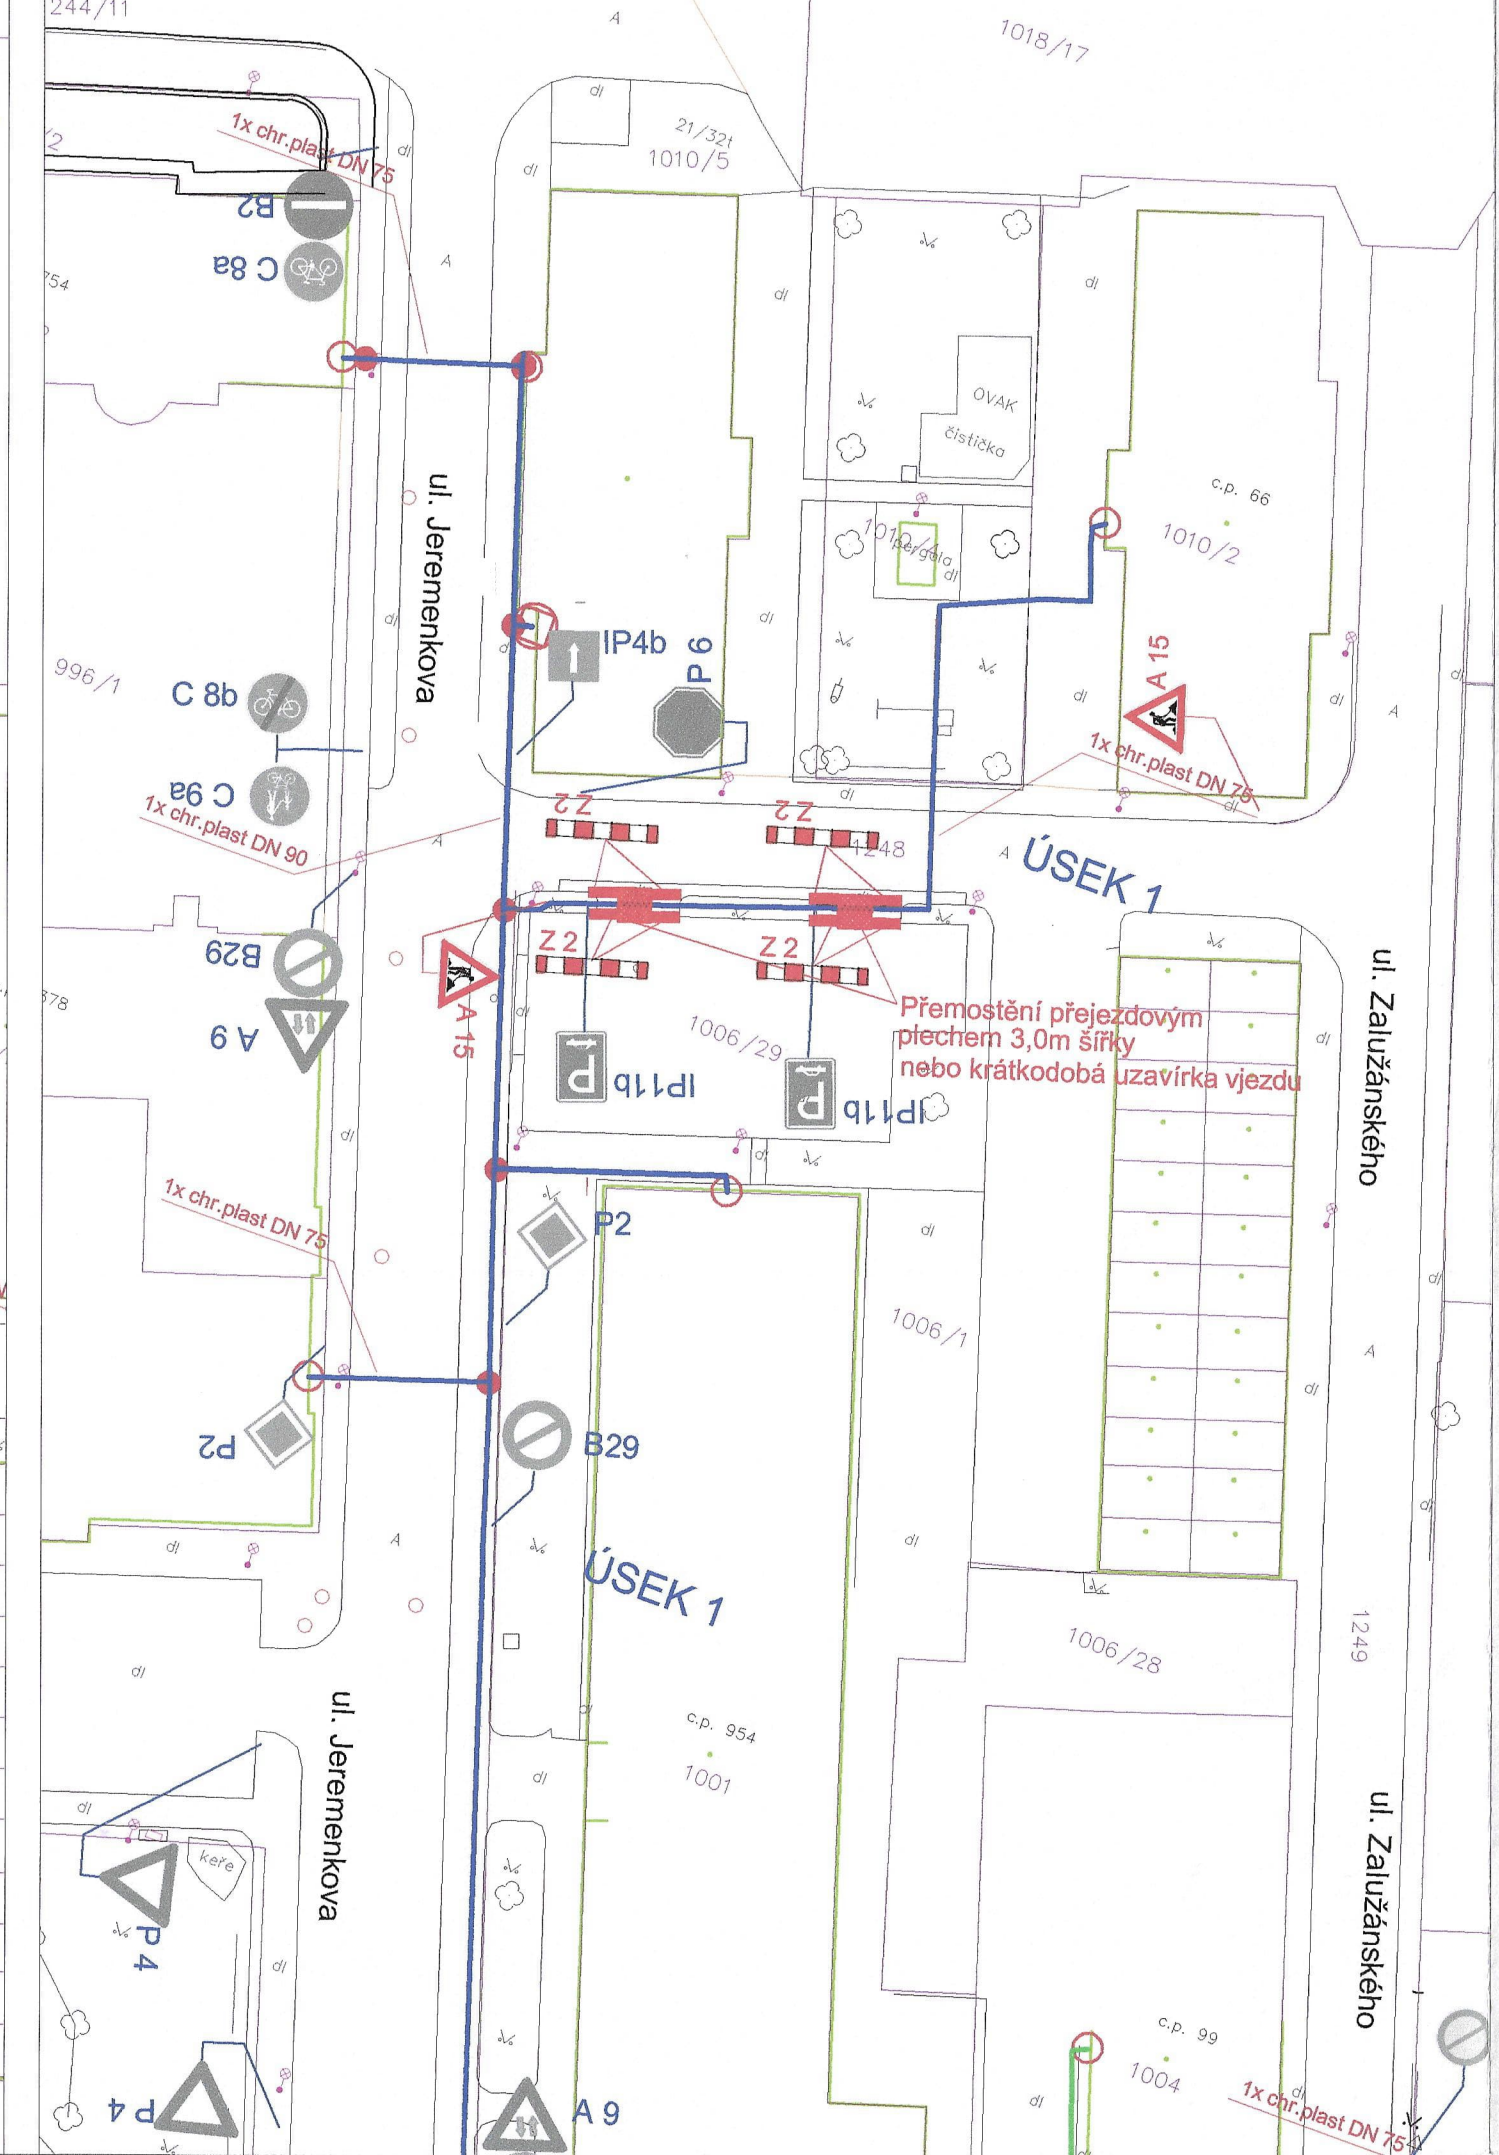

Stanovisko pracovní skupiny
OŘD při odboru dopravy MMO

Slouží jako podklad
pro stanovení
místní / přechodné úpravy SP

SOUHLAS S NAVRŽENÝM
DOPRAVNÍM ZNAČENÍM

LEGENDA:


- P 4 Stávající svislé dopravní značení
- A 15 Navržené přechodné svislé dopravní značení
- P 4 Zrušené svislé dopravní značení
- Pokládka optických kabelů v úseku č.1


POZNÁMKA:

Stávající svislé dopravní značení je zakresleno
v rozsahu nutném pro návrh.
V celém úseku musí být zajištěny vstupy do objektů a nemovitostí.
Sjezdy na pozemky budou řešeny individuálně.

ÚSEK Č.1

Zodp. projektant	JIŘÍ BRĚNEK		Jiří Brěnek projektová činnost Na Obecní 1528/10, 700 30 Ostrava-Hrabůvka IČ : 11550937 tel.: 737331962
Vypracoval	JIŘÍ BRĚNEK		
Kreslil	JIŘÍ BRĚNEK		
Kontrola	JIŘÍ BRĚNEK		
Akce :	INS_FTTH_CZ_0404_70599_OSTRAVA_VÍTKOVICE_1 PŘECHODNÉ DOPRAVNÍ ZNAČENÍ		JAVAMONT s. r. o., Záhumenní 453 Objednatel : 747 66 DOLNÍ LHOTA
Příloha :	Ul. Jeremenkova - usměrnění provozu, 2. - 4. etapa, vzorový výkres		Datum : Březen, 2026 Měřítko : 1 : 500 Archivní číslo : 77/2026
			Číslo : 3

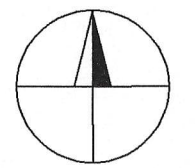

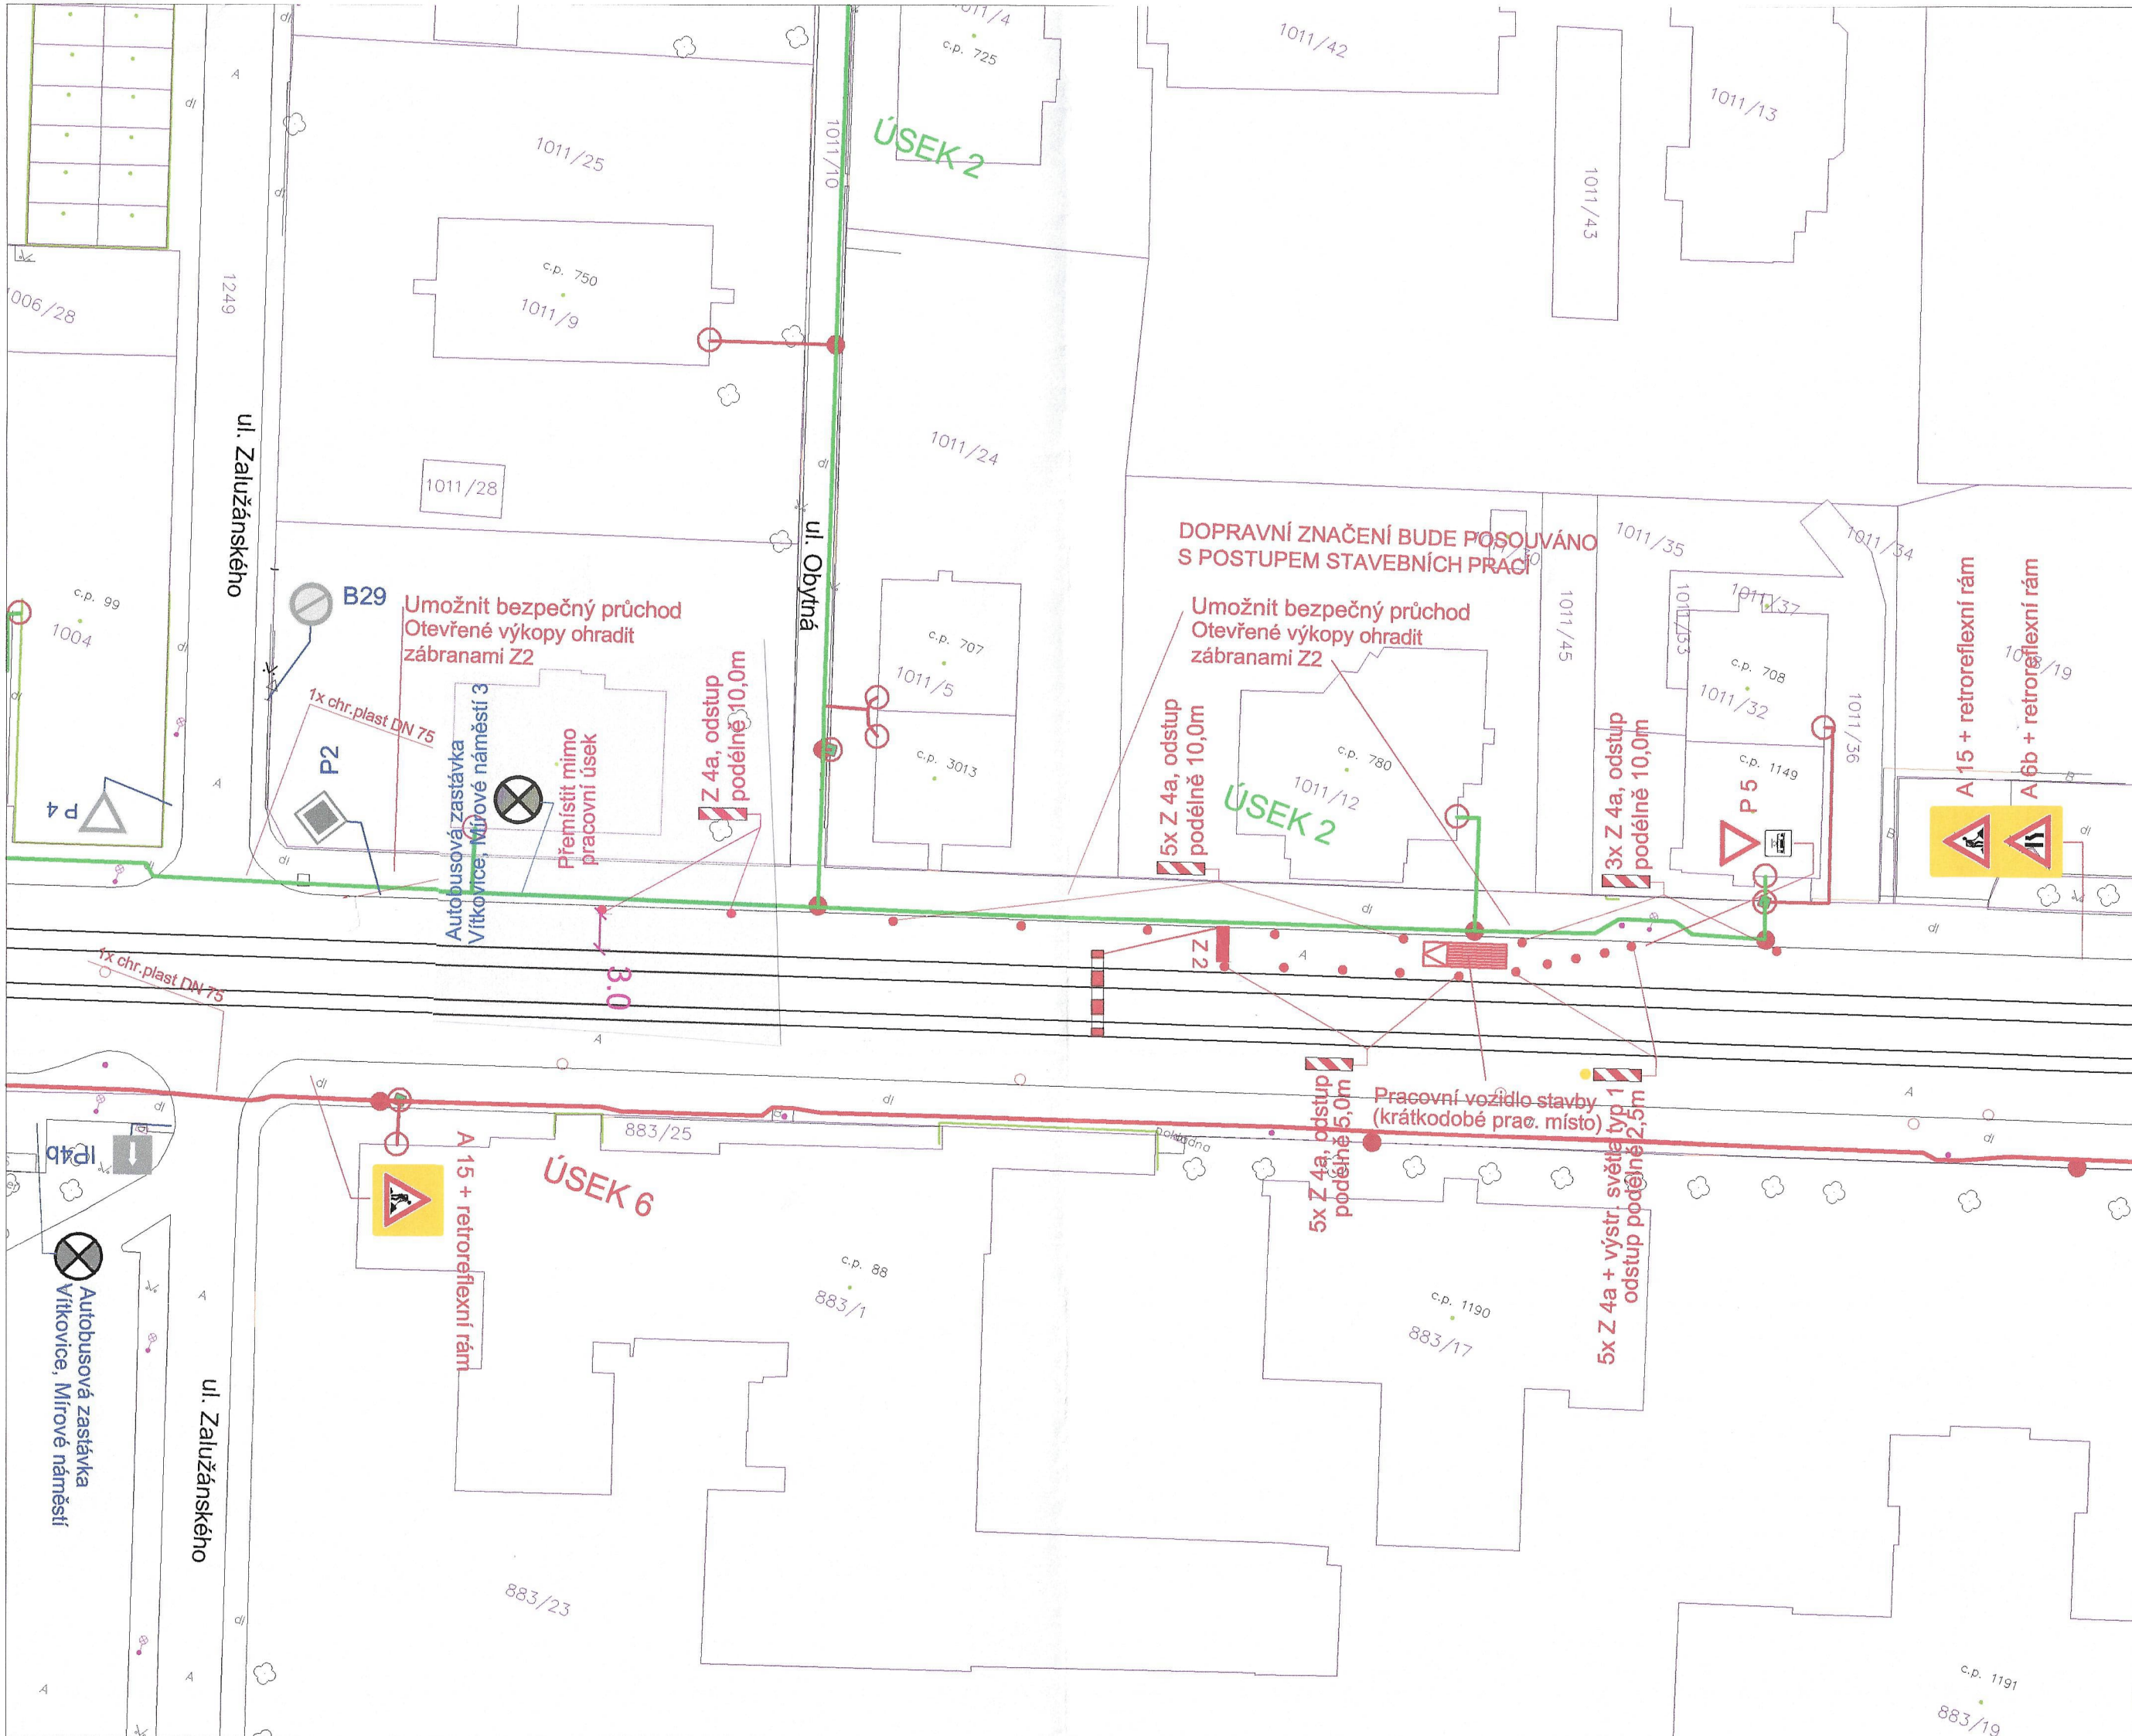

Stanovisko pracovní skupiny
OŘD při odboru dopravy MMO

Slouží jako podklad
pro stanovení
místní ležebkové úpravy SP

SOUHLAS S NAVRŽENÝM
DOPRAVNÍM ZNAČENÍM

Novoveské náměstí, Ostrava - Moravské Hory

09-04-2026

Policie České republiky
Městské ředitelství policie Ostrava
Dopravní inspektorát
Výstavní 117/55
703 00 OSTRAVA
Odsouhlaseno

LEGENDA:

- P 4 Stávající svislé dopravní značení
- A 15 Navržené přechodné svislé dopravní značení
- P 4 Zrušené svislé dopravní značení
- Pokládka optických kabelů v úseku č. 2


POZNÁMKA:

Stávající svislé dopravní značení je zakresleno
v rozsahu nutném pro návrh.
V celém úseku musí být zajištěny vstupy do objektů a nemovitostí.
Sjezdy na pozemky budou řešeny individuálně.

Magistrát města Ostravy – drážní správa
Souhlas s navrženým dopravním značením
dle § 44/20 zákona č. 361/2003

ÚSEK Č. 2

Zodp. projektant	JIŘÍ BŘENEK		Jiří Břenek projektová činnost Na Obecní 1528/10, 700 30 Ostrava-Hrabůvka IČ : 11550937 tel.: 737331962
Vypracoval	JIŘÍ BŘENEK		
Kreslil	JIŘÍ BŘENEK		
Kontrola	JIŘÍ BŘENEK		
Akce :	INS_FTTH_CZ_0404_70599_OSTRAVA_VÍTKOVICE_1 PŘECHODNÉ DOPRAVNÍ ZNAČENÍ		
Příloha :	Ul. Ruská - usměrnění provozu, vzorový výkres		
		JAVAMONT s.r.o., Záhumenní 453 Objednatel : 747 66 DOLNÍ LHOTA	
		Datum	Březen, 2026
		Měřítko	1 : 500
		Archivní číslo	77/2026
			Číslo 4

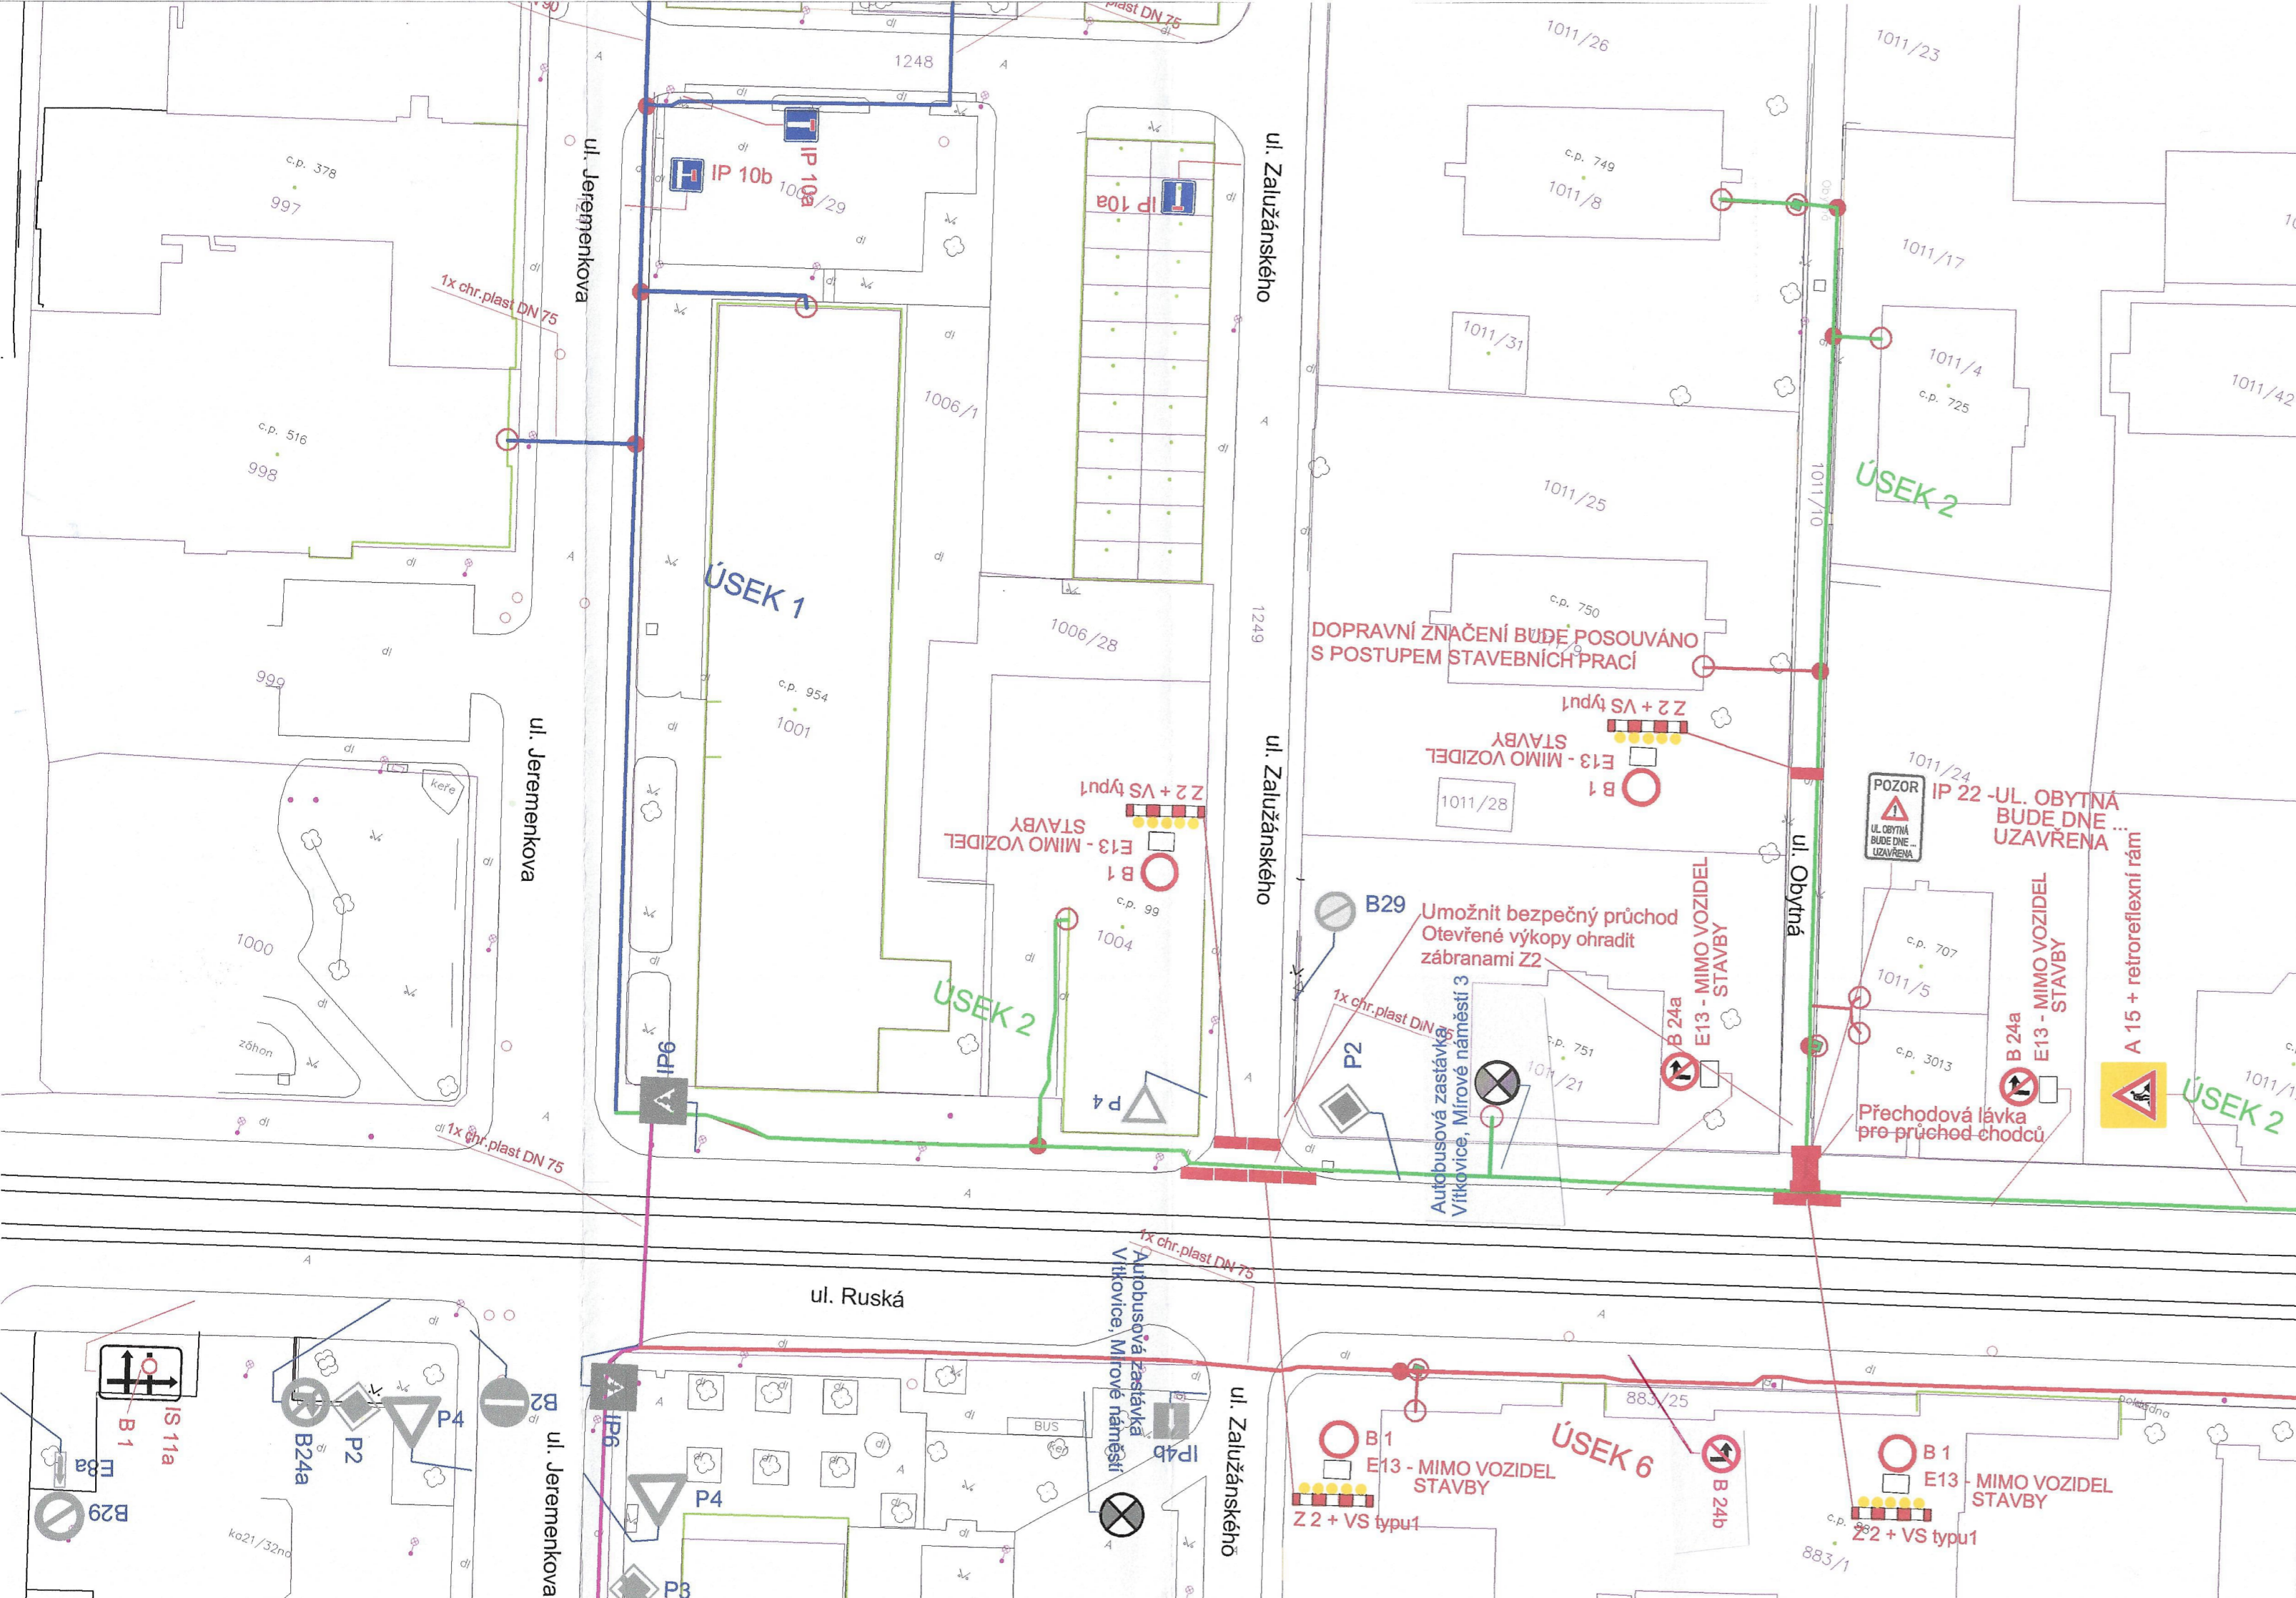

Stanovisko pracovní skupiny
ORĐ při odboru dopravy MMO

Slouží jako podklad
pro stanovení
místní / přechodné úpravy SP

SOUHLAS S NAVRŽENÝM
DOPRAVNÍM ZNAČENÍM



0 9 -04- 2026

Policie České republiky
Městské ředitelství policie Ostrava
Dopravní inspektorát
Výstavní 117/55
703 00 OSTRAVA
Odsouhlaseno


LEGENDA:

- P 4 Stávající svislé dopravní značení
- A 15 Navržené přechodné svislé dopravní značení
- P 4 Zrušené svislé dopravní značení
- Pokládka optických kabelů v úseku č. 2


POZNÁMKA:

Stávající svislé dopravní značení je zakresleno
v rozsahu nutném pro návrh.
V celém úseku musí být zajištěny vstupy do objektů a nemovitostí.
Sjezdy na pozemky budou řešeny individuálně.

ÚSEK Č. 2

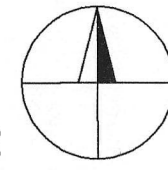

Zodp. projektant	JIŘÍ BŘENEK		Jiří Břenek projektová činnost Na Obecní 1528/10, 700 30 Ostrava-Hrabůvka IČ : 11550937 tel.: 737331962		
Vypracoval	JIŘÍ BŘENEK				
Kreslil	JIŘÍ BŘENEK				
Kontrola	JIŘÍ BŘENEK				
Akce :	INS_FTTH_CZ_0404_70599_OSTRAVA_VÍTKOVICE_1 PŘECHODNÉ DOPRAVNÍ ZNAČENÍ		JAVAMONT s. r. o., Záhumně 453 Objednatel : 747 66 DOLNÍ LHOTA		
Příloha :	Ul. Obytná - uzavírka komunikace, vzorový výkres		Datum	Březen, 2026	Číslo
	Ul. Zalužanského - uzavírka komunikace, vzorový výkres		Měřítko	1 : 500	
			Archivní číslo	77/2026	

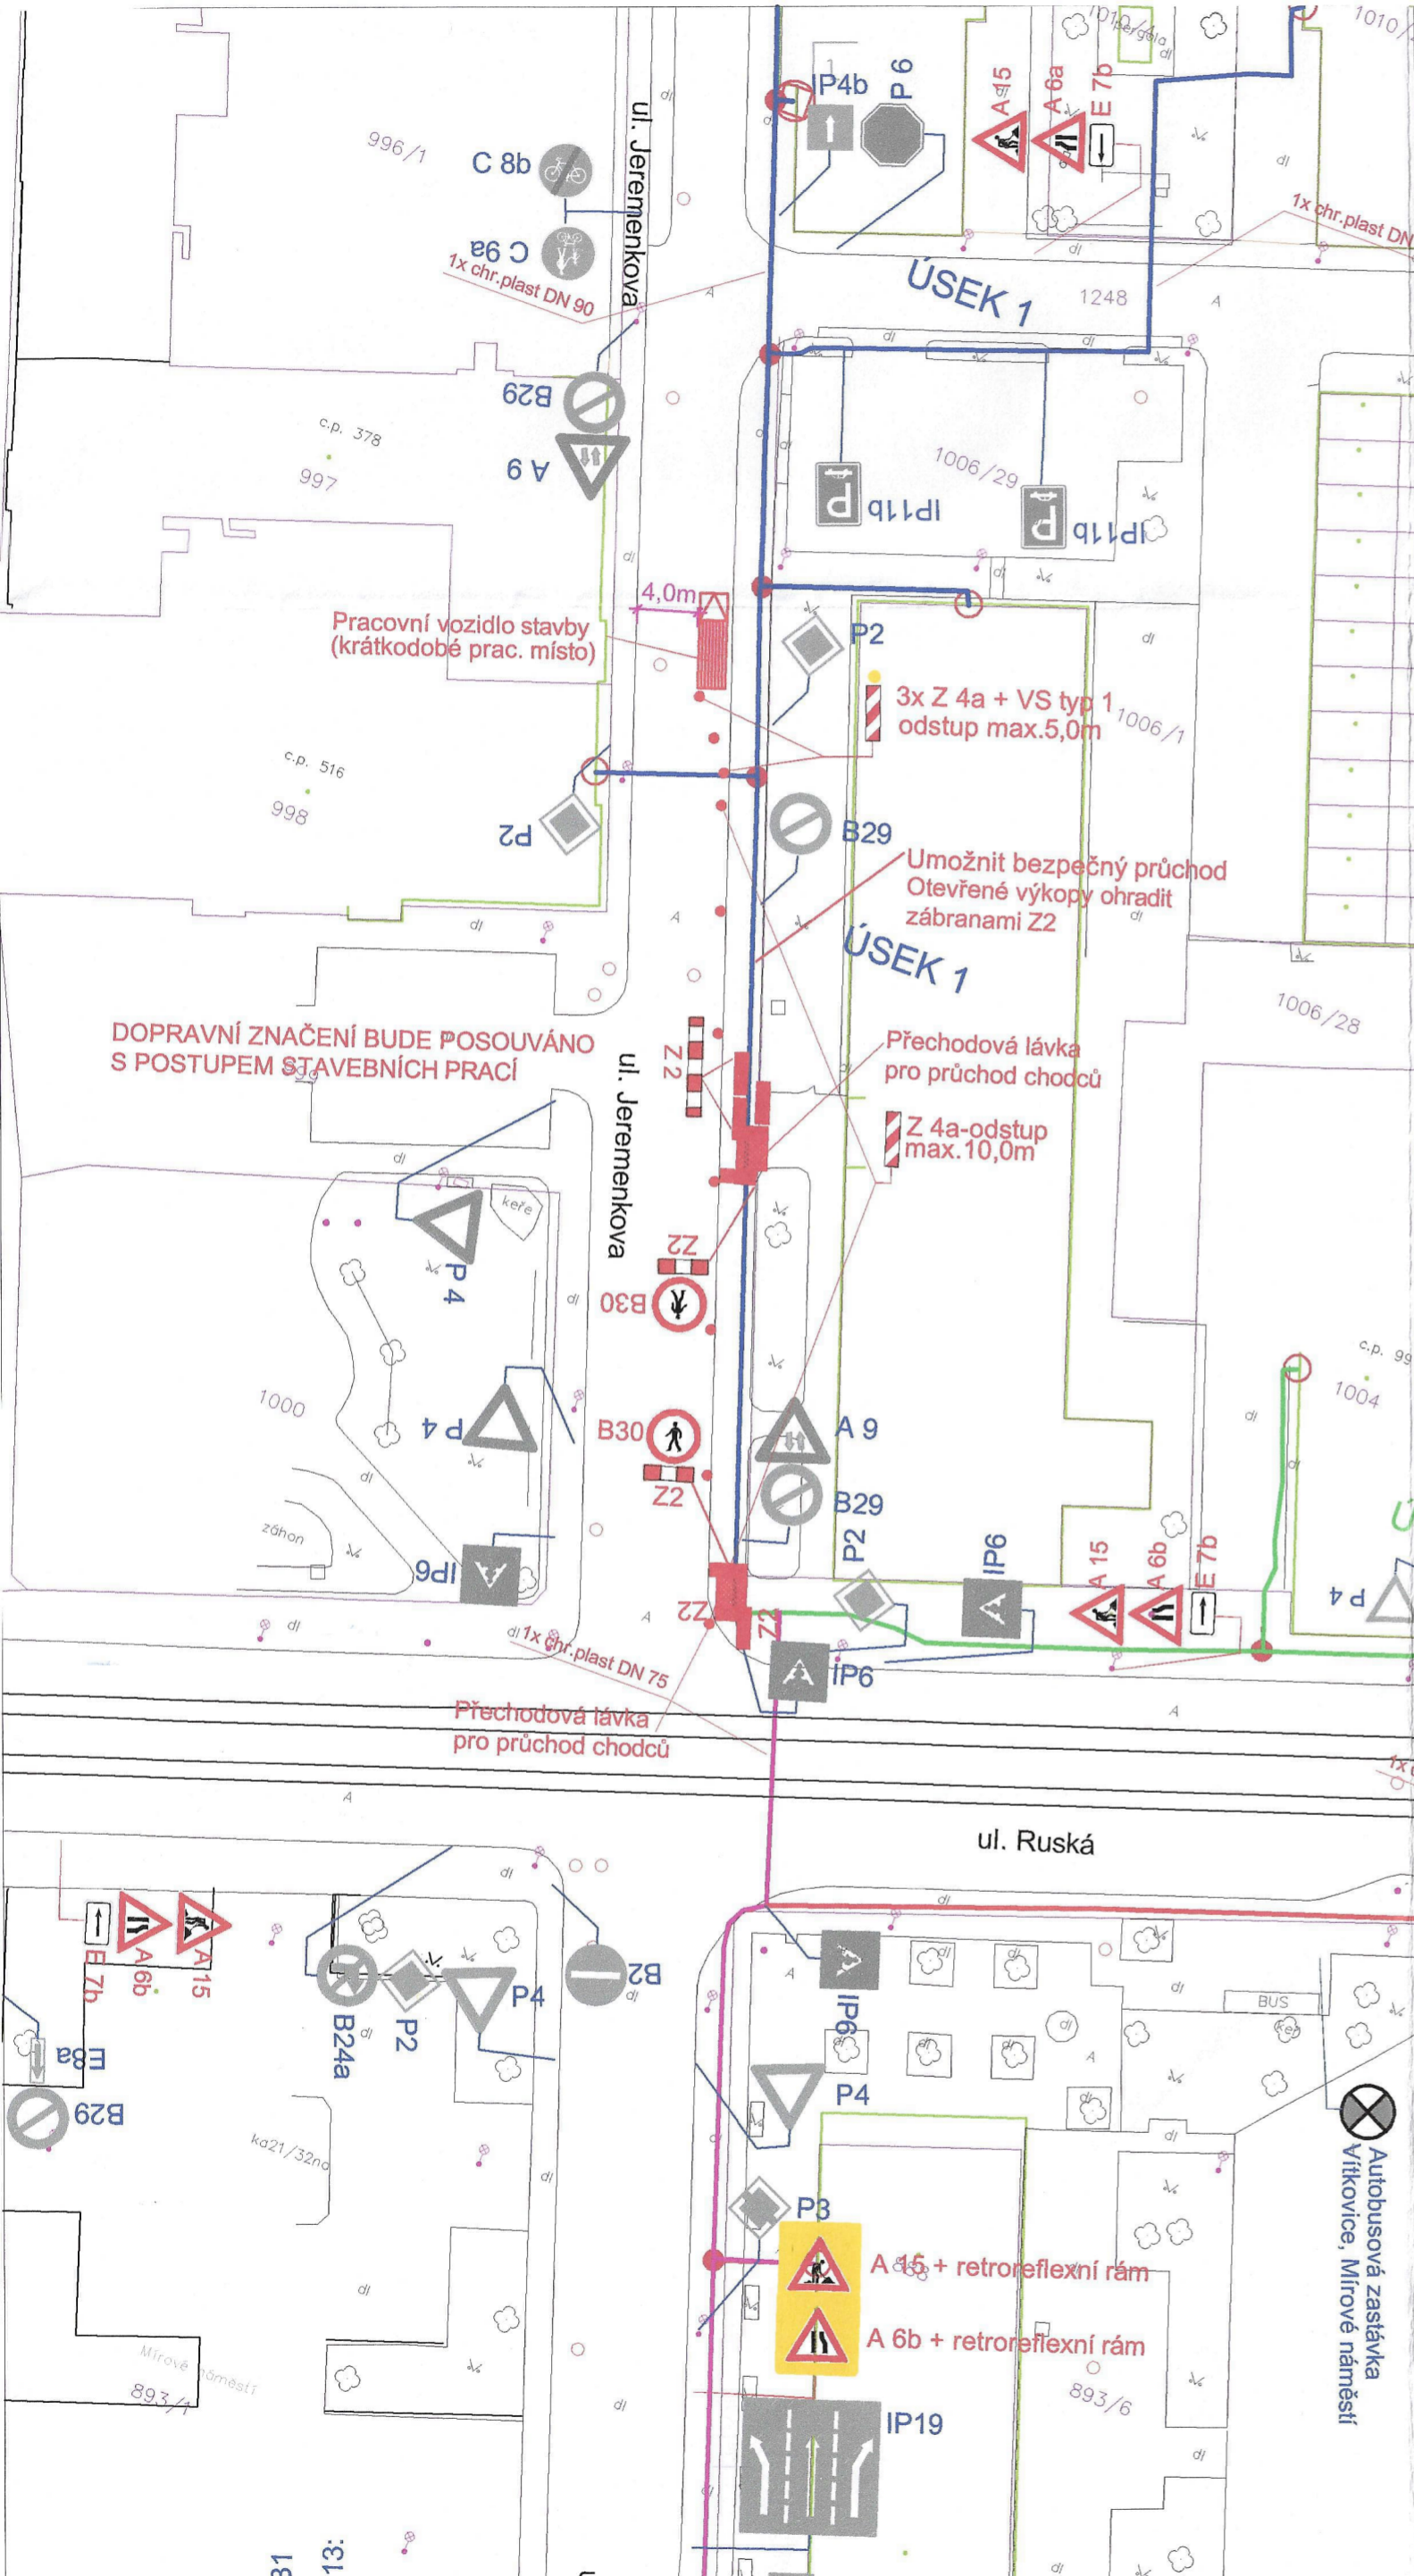

09-04-2026

Stanovisko pracovní skupiny
OŘD při odboru dopravy MMO

Slouží jako podklad
pro stanovení
místní / přechodné úpravy SP

SOUHLAS S NAVRŽENÝM
DOPRAVNÍM ZNAČENÍM

DI MŘ PČR Ostrava s předloženým
návrhem souhlasí, neboť odpovídá
obecným požadavkům
Stanovisko je platné
příloh.

por. Bc. J.

09.04.2026

Souhlas úřadu
§25/6 c 2,3 + 24/2d z.č. 13/1995 Sb.

LEGENDA:

- P 4 Stávající svislé dopravní značení
- A 15 Navržené přechodné svislé dopravní značení
- P 4 Zrušené svislé dopravní značení
- Pokládka optických kabelů v úseku č.1

Statutární město Ostrava
městský obvod Vítkovice
úřad městského obvodu

POZNÁMKA:


Stávající svislé dopravní značení je zakresleno
v rozsahu nutném pro návrh.
V celém úseku musí být zajištěny vstupy do objektů a nemovitostí.
Sjezdy na pozemky budou řešeny individuálně.

ÚSEK Č.1




Zodp. projektant	JIŘÍ BŘENEK		Jiří Břenek projektová činnost Na Obecní 1528/10, 700 30 Ostrava-Hrabůvka IČ: 11550937 tel.: 737331962
Vypracoval	JIŘÍ BŘENEK		
Kreslil	JIŘÍ BŘENEK		
Kontrola	JIŘÍ BŘENEK		
Akce :	INS_FTTH_CZ_0404_70599_OSTRAVA_VÍTKOVICE_1 PŘECHODNÉ DOPRAVNÍ ZNAČENÍ		
Příloha :	Ul. Jeremenkova - usměrnění provozu, 1. etapa, vzorový výkres		
	Objednatel : JAVAMONT s. r. o., Záhumenní 453 747 66 DOLNÍ LHOTA		
	Datum	Březen, 2026	Číslo 2
	Měřítko	1 : 500	
	Archivní číslo	77/2026	

ETAPA Č. 1

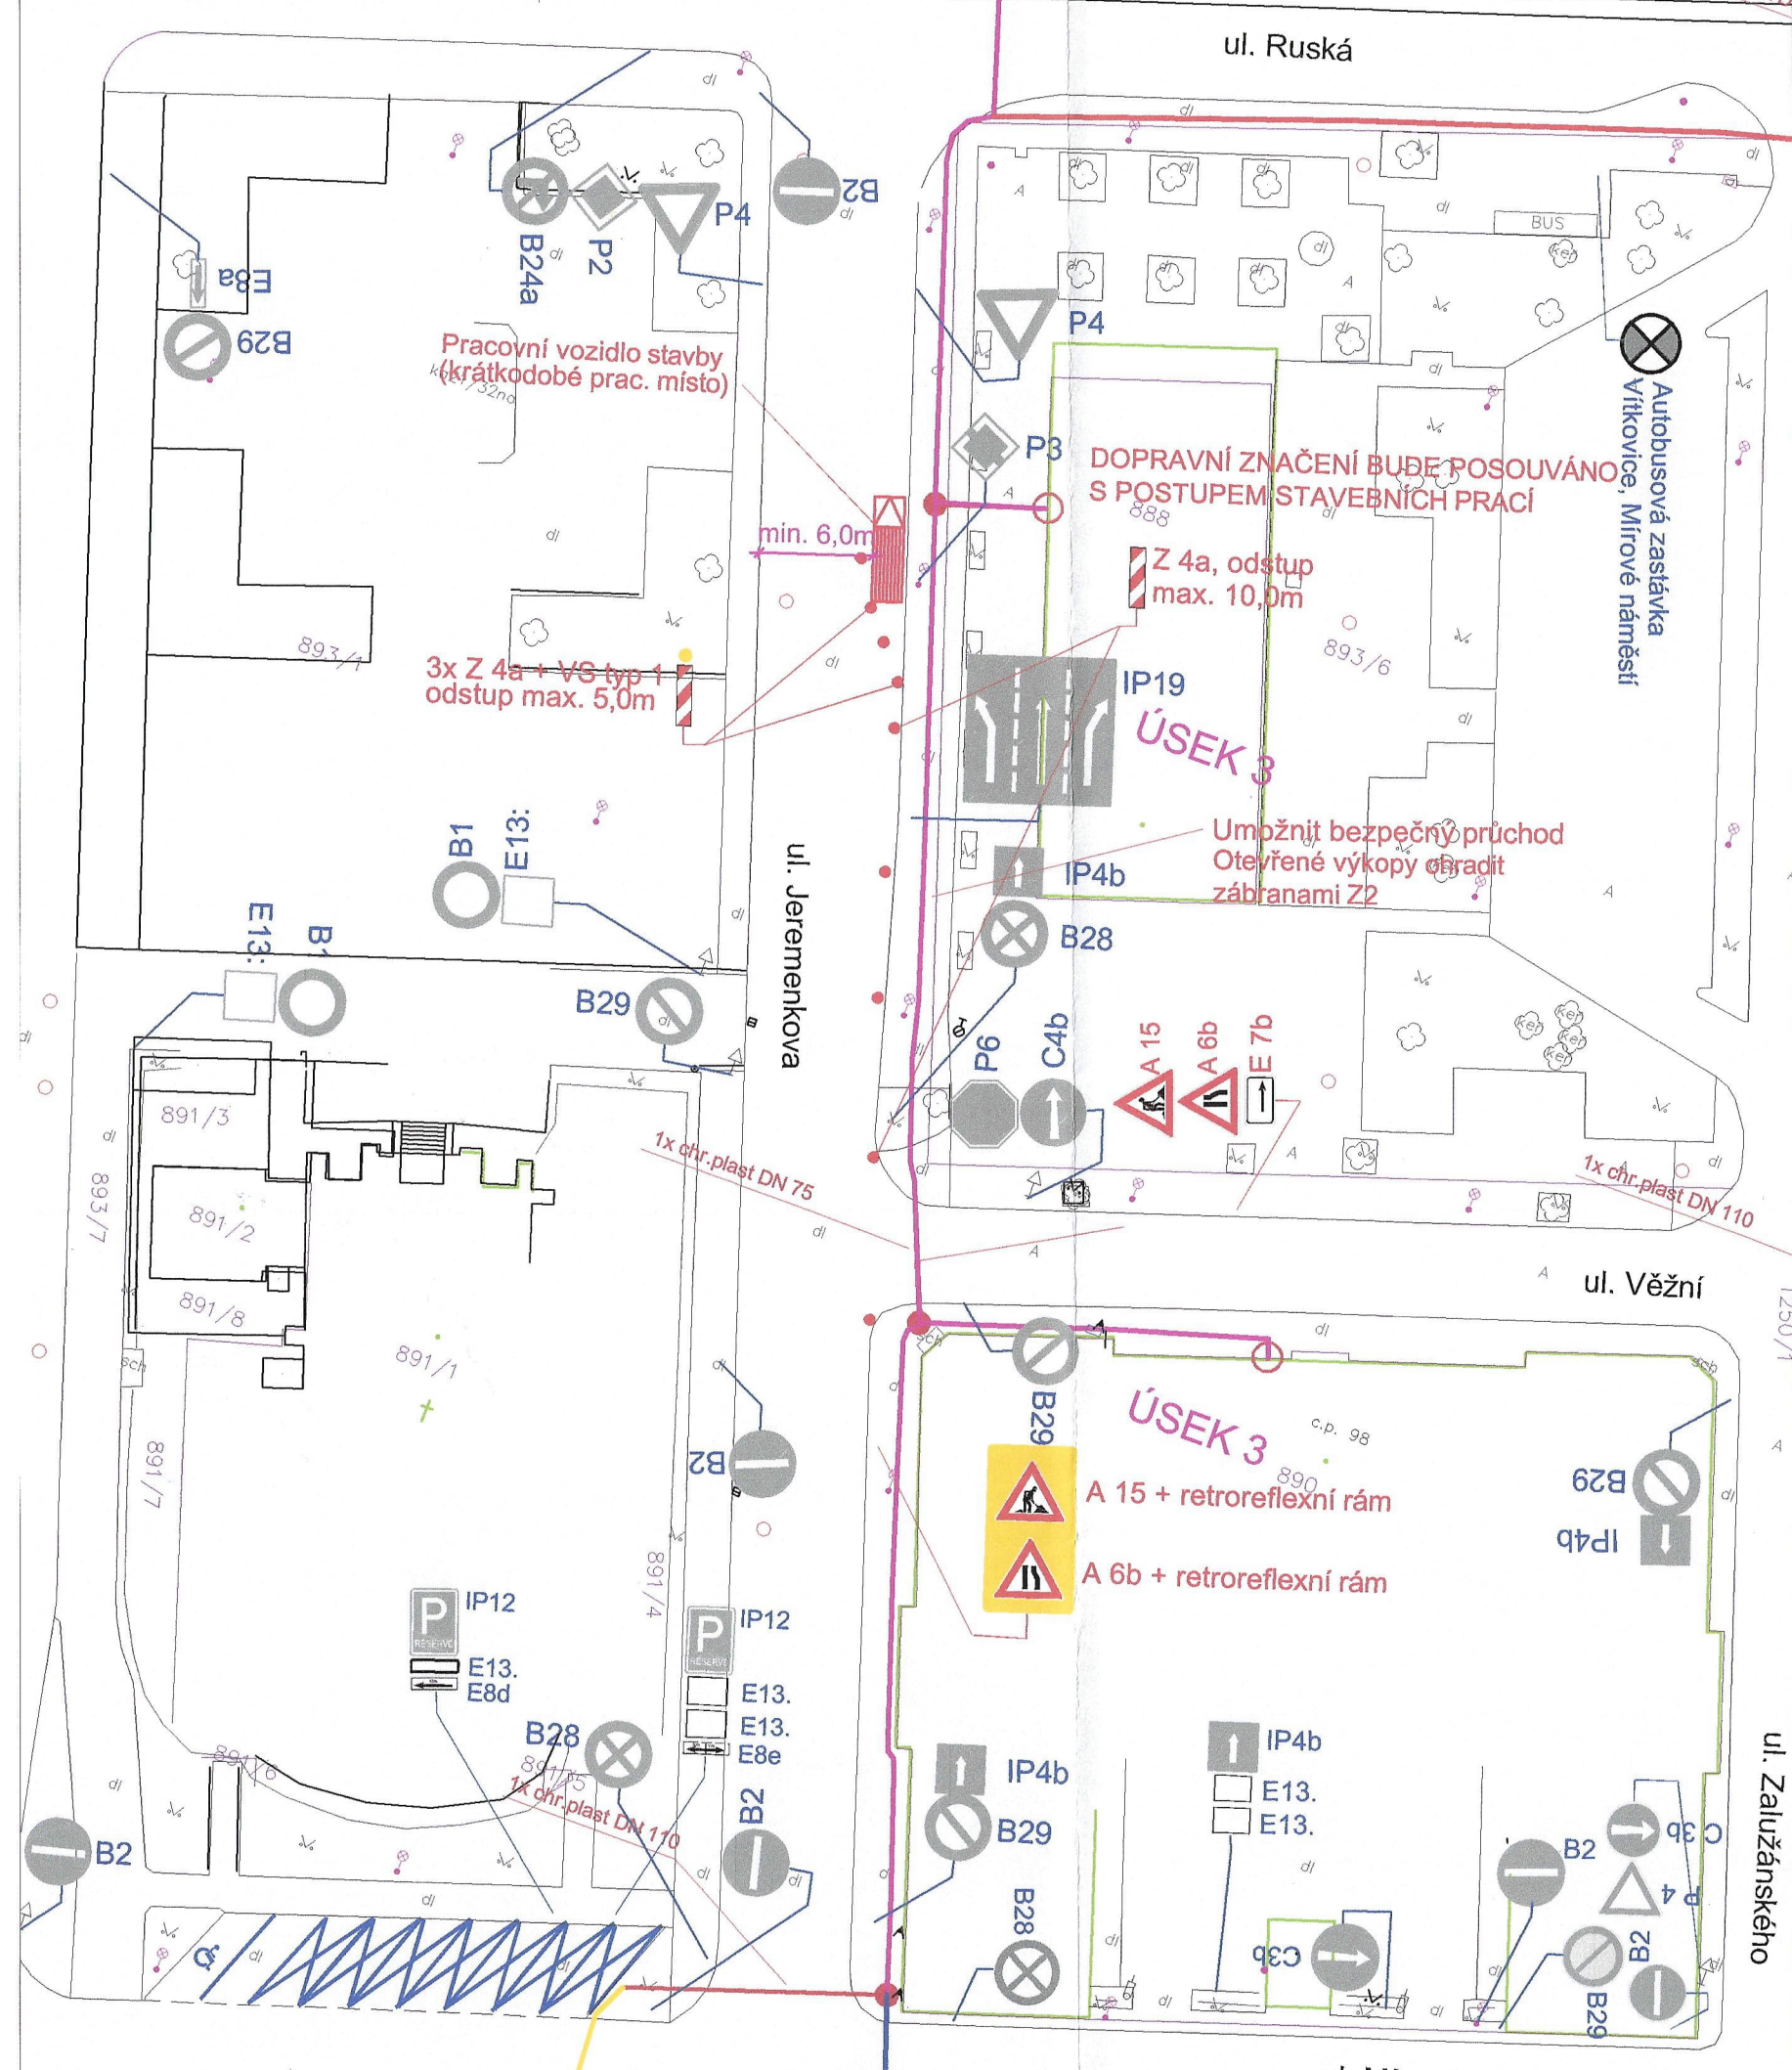

ETAPA Č. 2

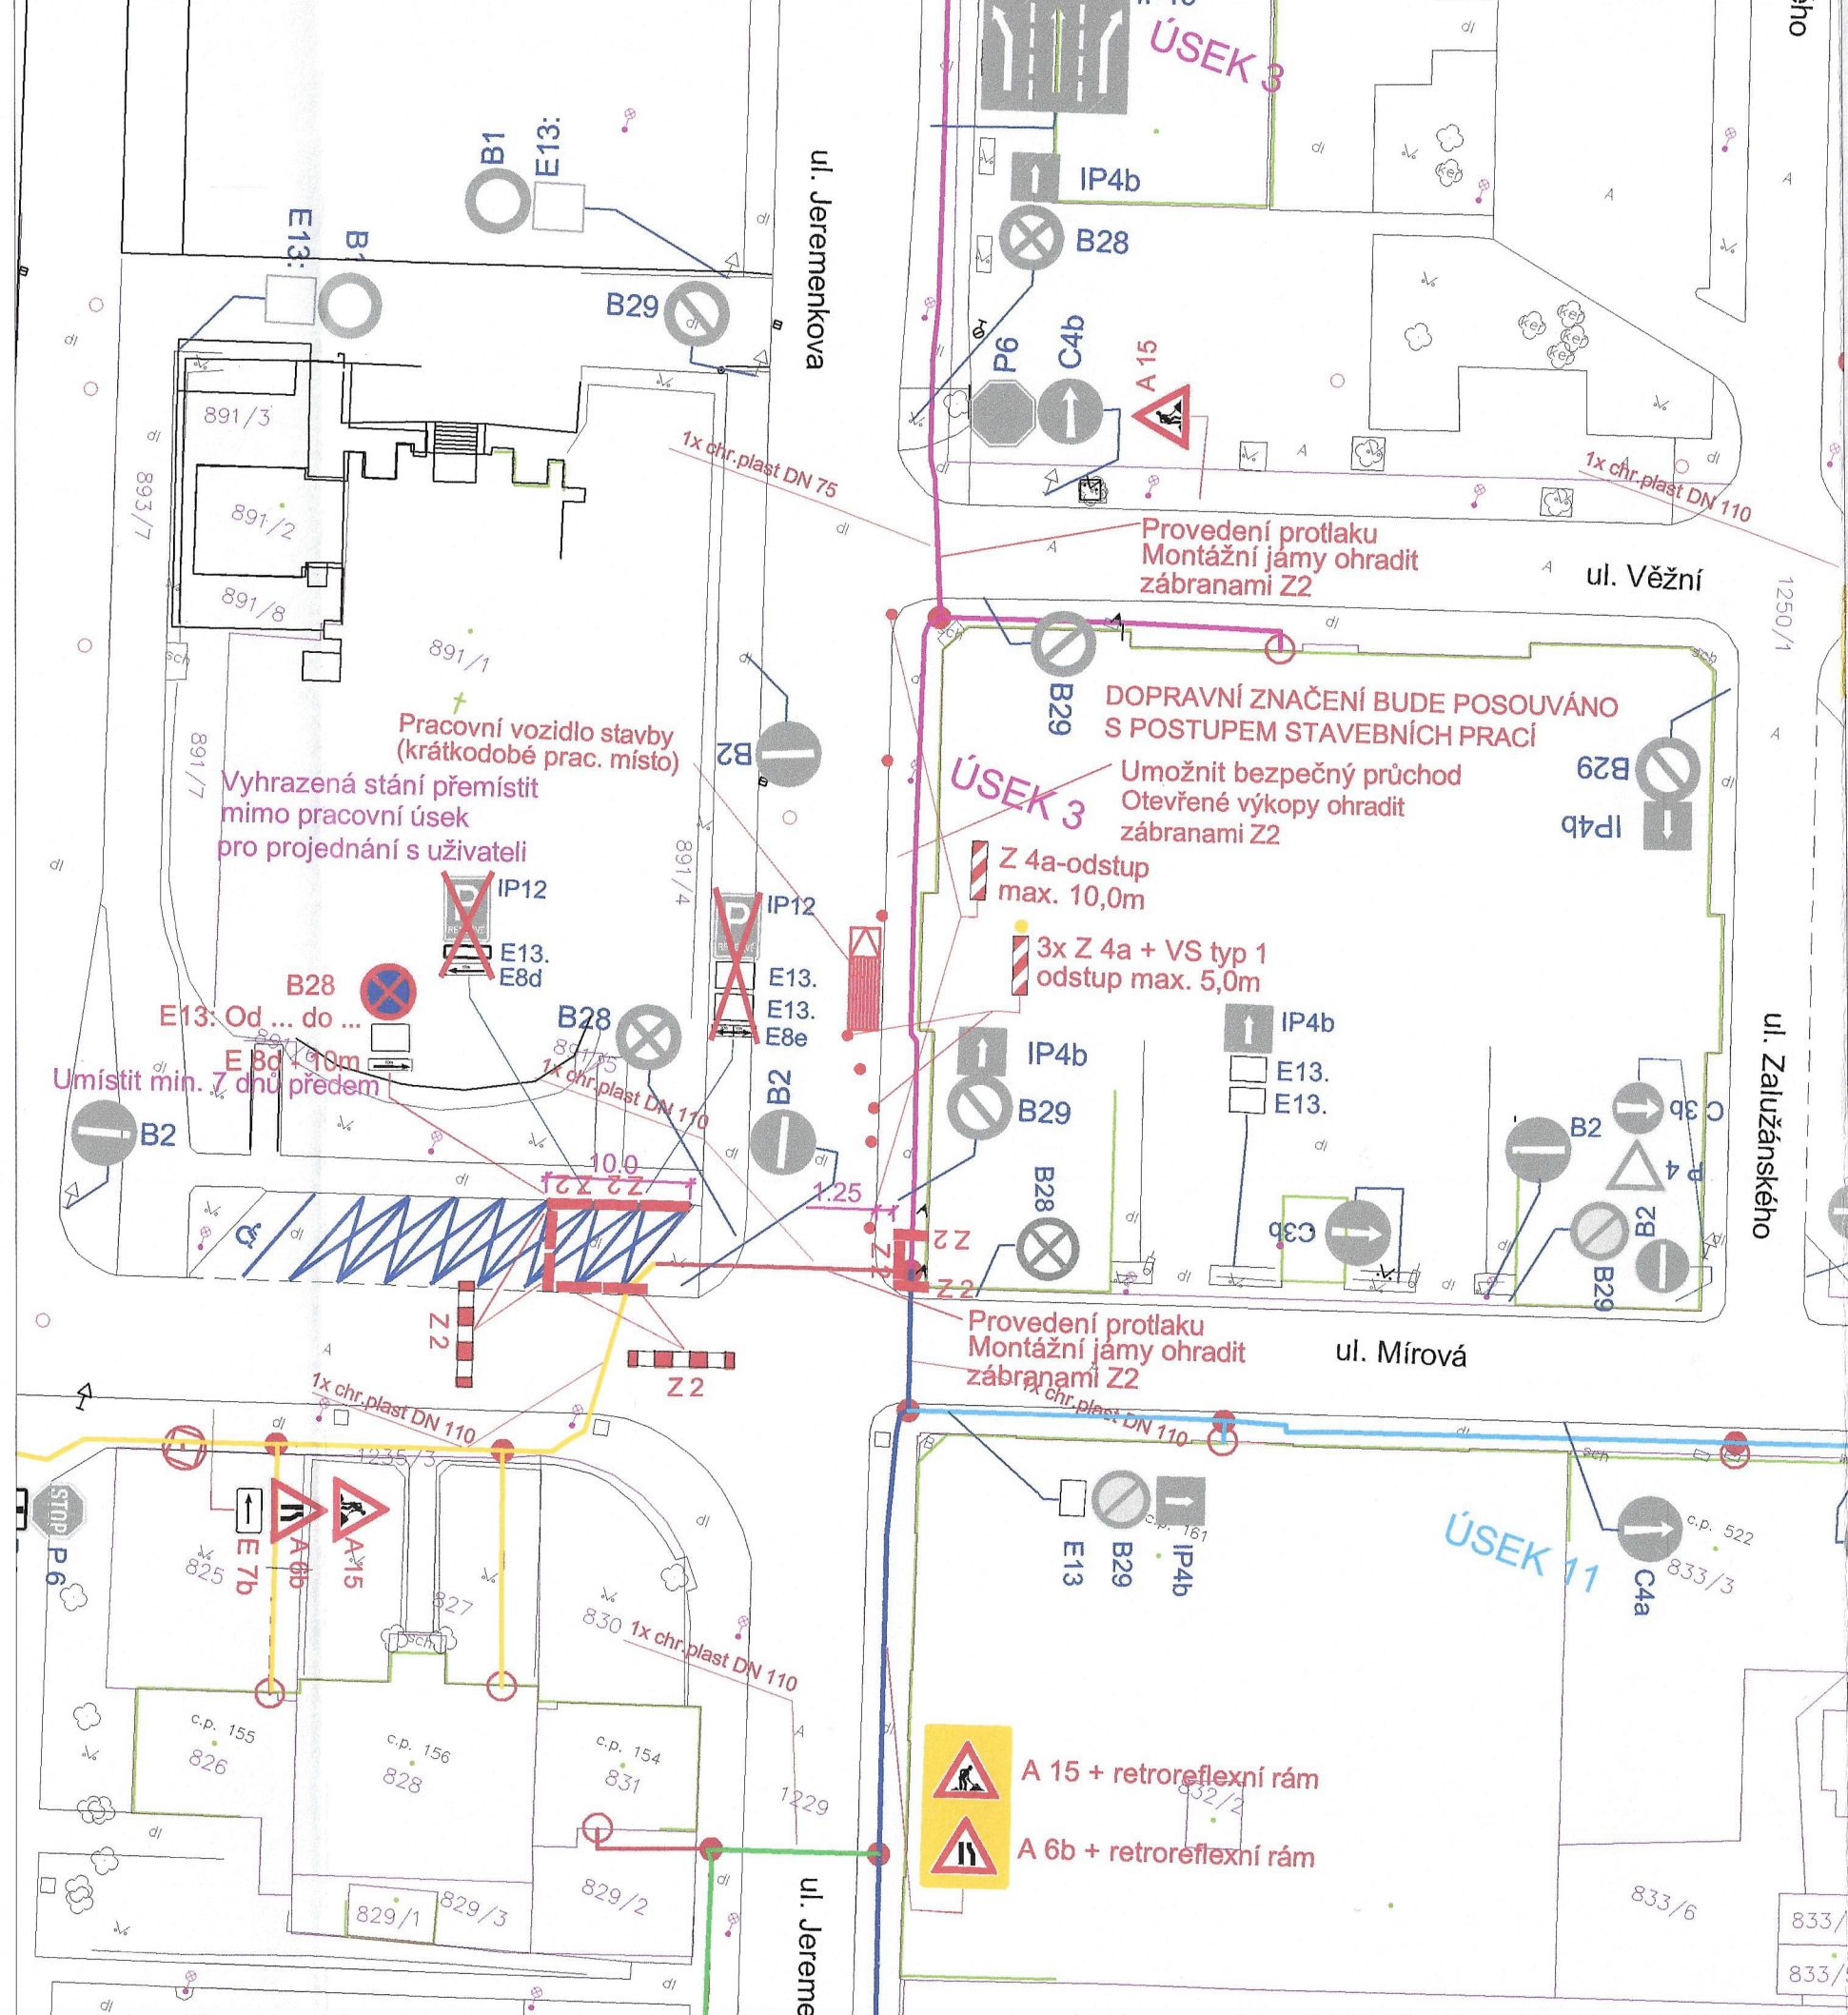

Stanovisko pracovní skupiny
ORĐ při odboru dopravy MMO

Slouží jako podklad
pro stanovení
místní / přechodné úpravy SP

SOUHLAS S NAVRŽENÝM
DOPRAVNÍM ZNAČENÍM

Novoveská
IC
Hory

09-04-2026


Policie České republiky
Městské ředitelství policie Ostrava
Dopravní inspektorát
Výstavní 117/5
703 00 Ostrava
Odsouhlaseno

LEGENDA:



- P 4 Stávající svislé dopravní značení
- A 15 Navržené přechodné svislé dopravní značení
- P 4 Zrušené svislé dopravní značení
- Pokládka optických kabelů v úseku č. 3

POZNÁMKA:

Stávající svislé dopravní značení je zakresleno
v rozsahu nutném pro návrh.
V celém úseku musí být zajištěny vstupy do objektů a nemovitostí.
Sjezdy na pozemky budou řešeny individuálně.

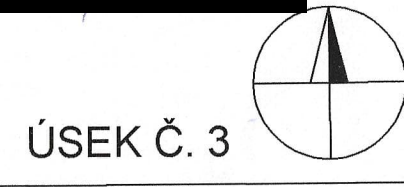

Zodp. projektant	JIŘÍ BRĚNEK		Jiří Brěnek projektová činnost Na Obecní 1528/10, 700 30 Ostrava-Hrabůvka IČ : 11550937 tel.: 737331962	
Vypracoval	JIŘÍ BRĚNEK			
Kreslil	JIŘÍ BRĚNEK			
Kontrola	JIŘÍ BRĚNEK			
Akce :	INS_FTTH_CZ_0404_70599_OSTRAVA_VÍTKOVICE_1 PŘECHODNÉ DOPRAVNÍ ZNAČENÍ		JAVAMONT s. r.o., Záhumenní 453 Objednatel : 747 66 DOLNÍ LHOTA	
Příloha :	Ul. Jeremenkova - usměrnění provozu, 1. - 2. etapa, vzorový výkres			Datum : Březen, 2026
				Měřítko : 1 : 500
			Archivní číslo : 77/2026	6

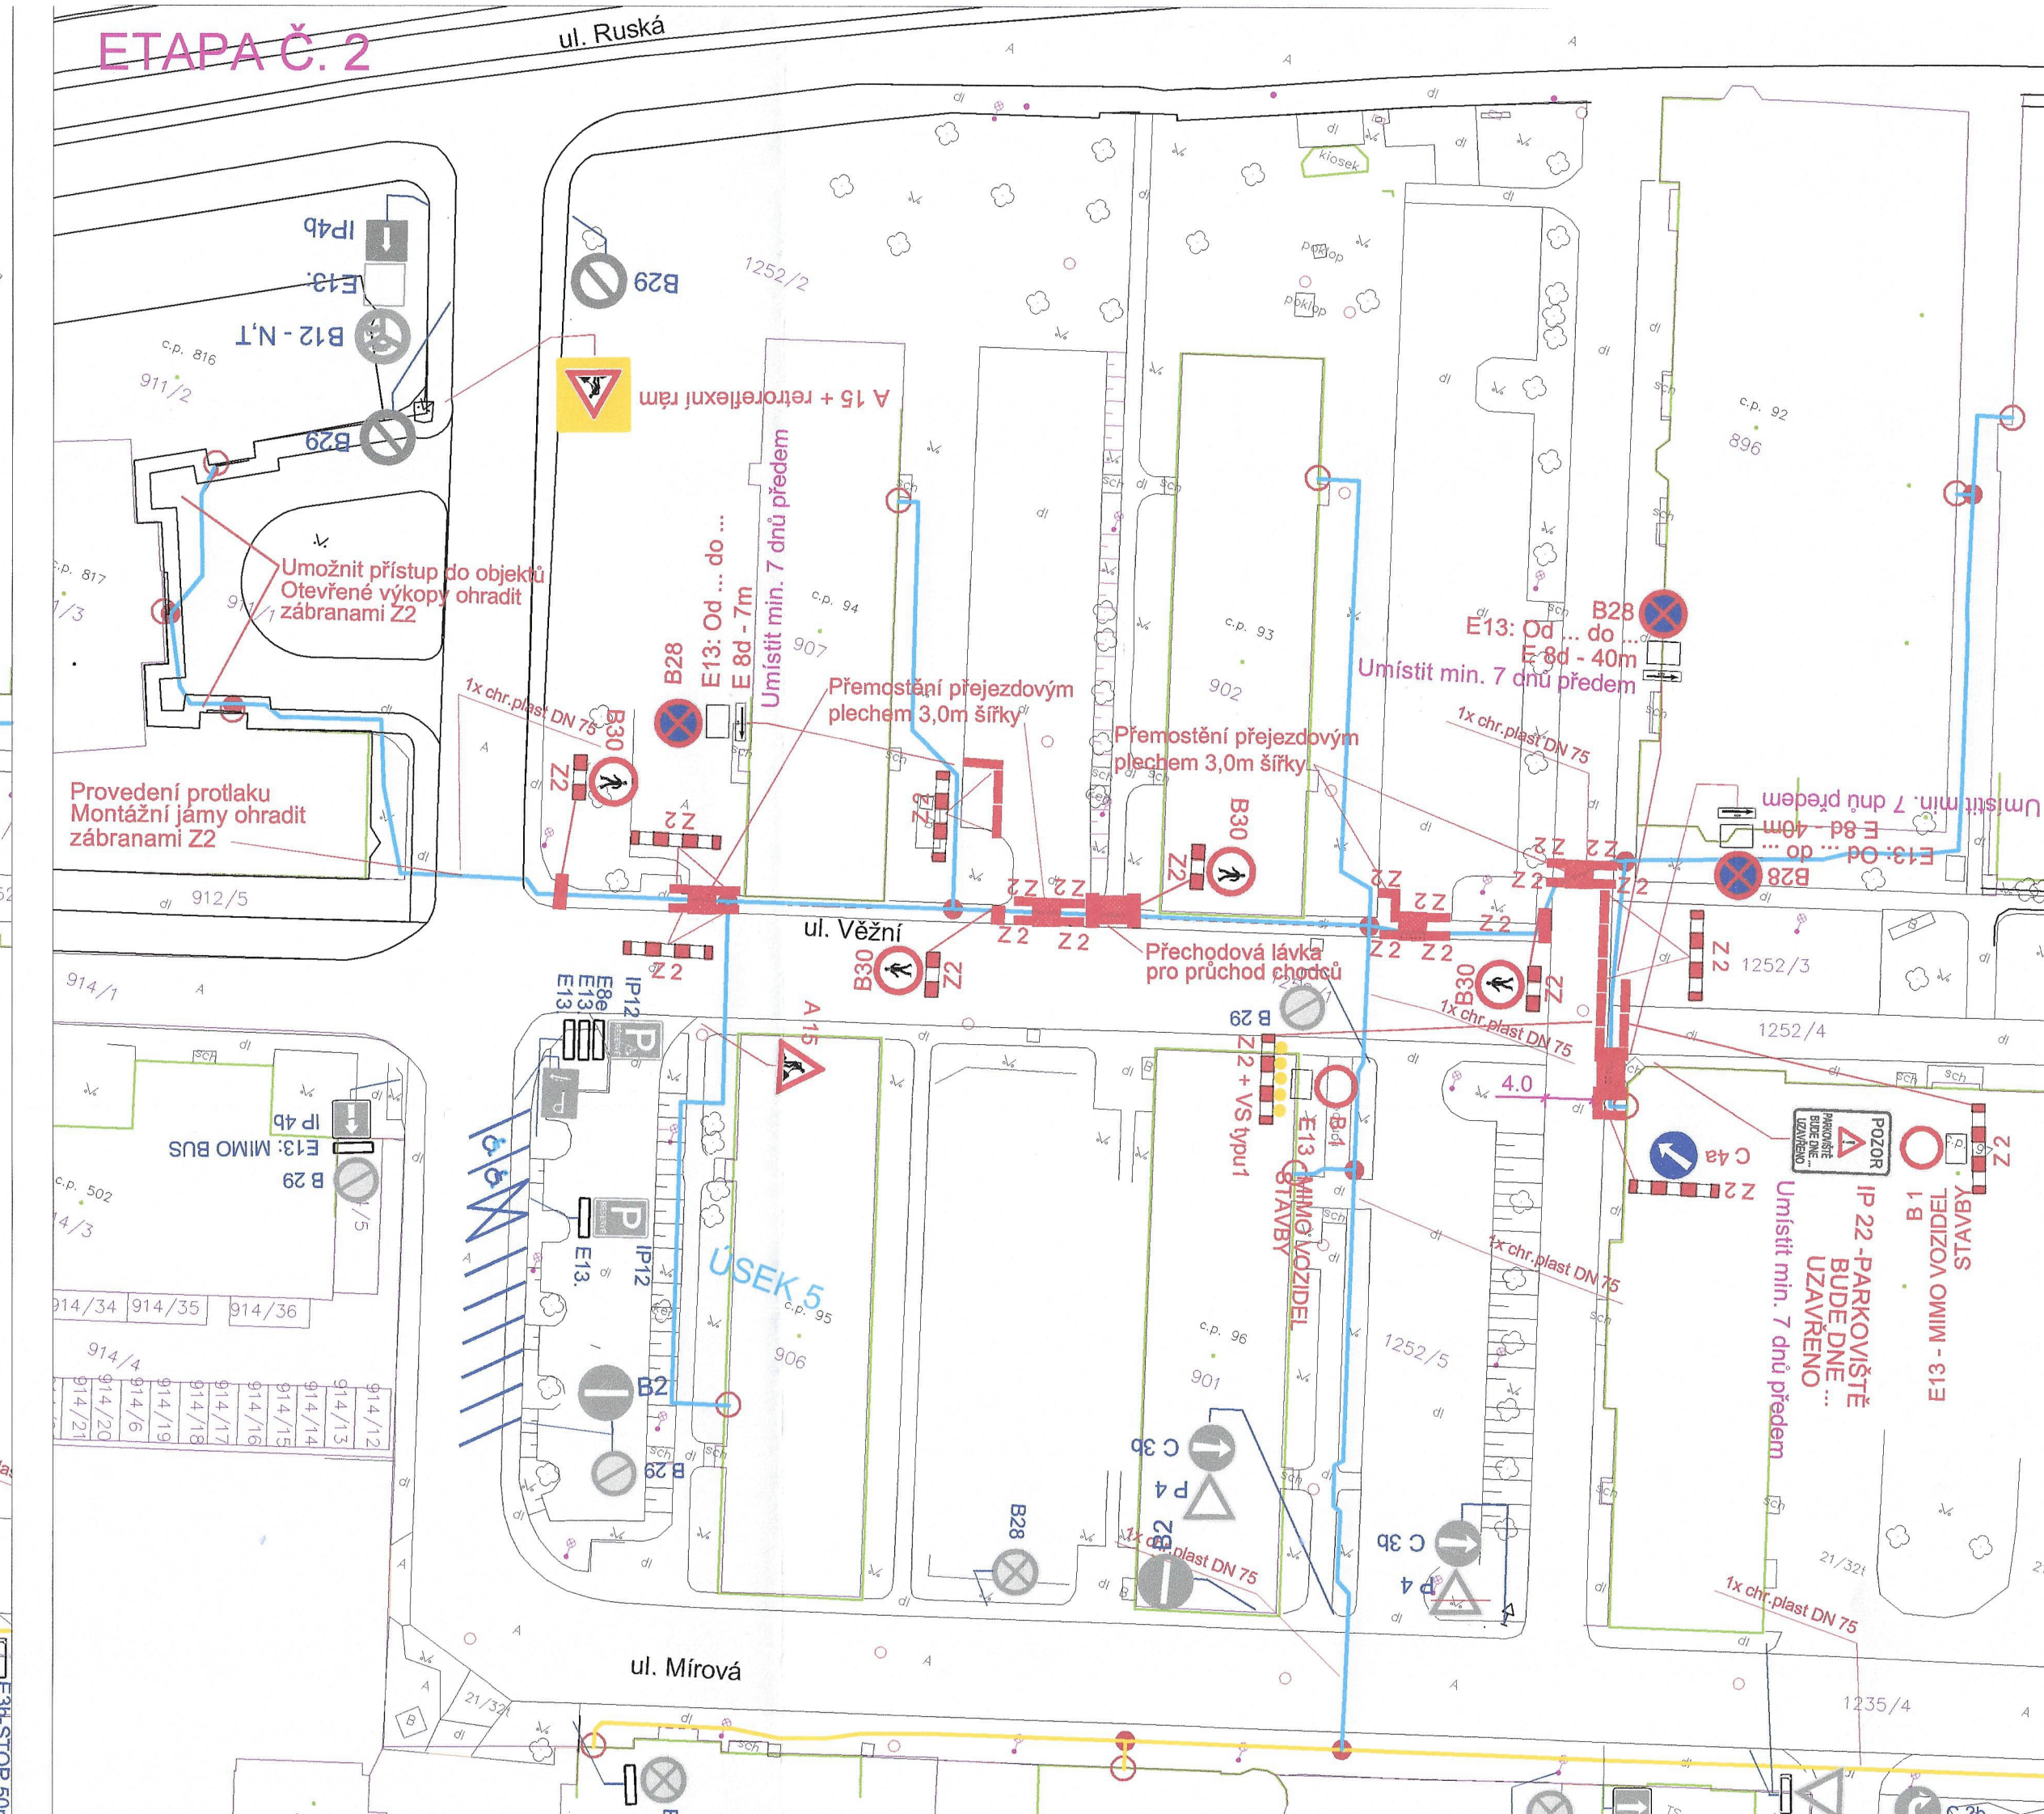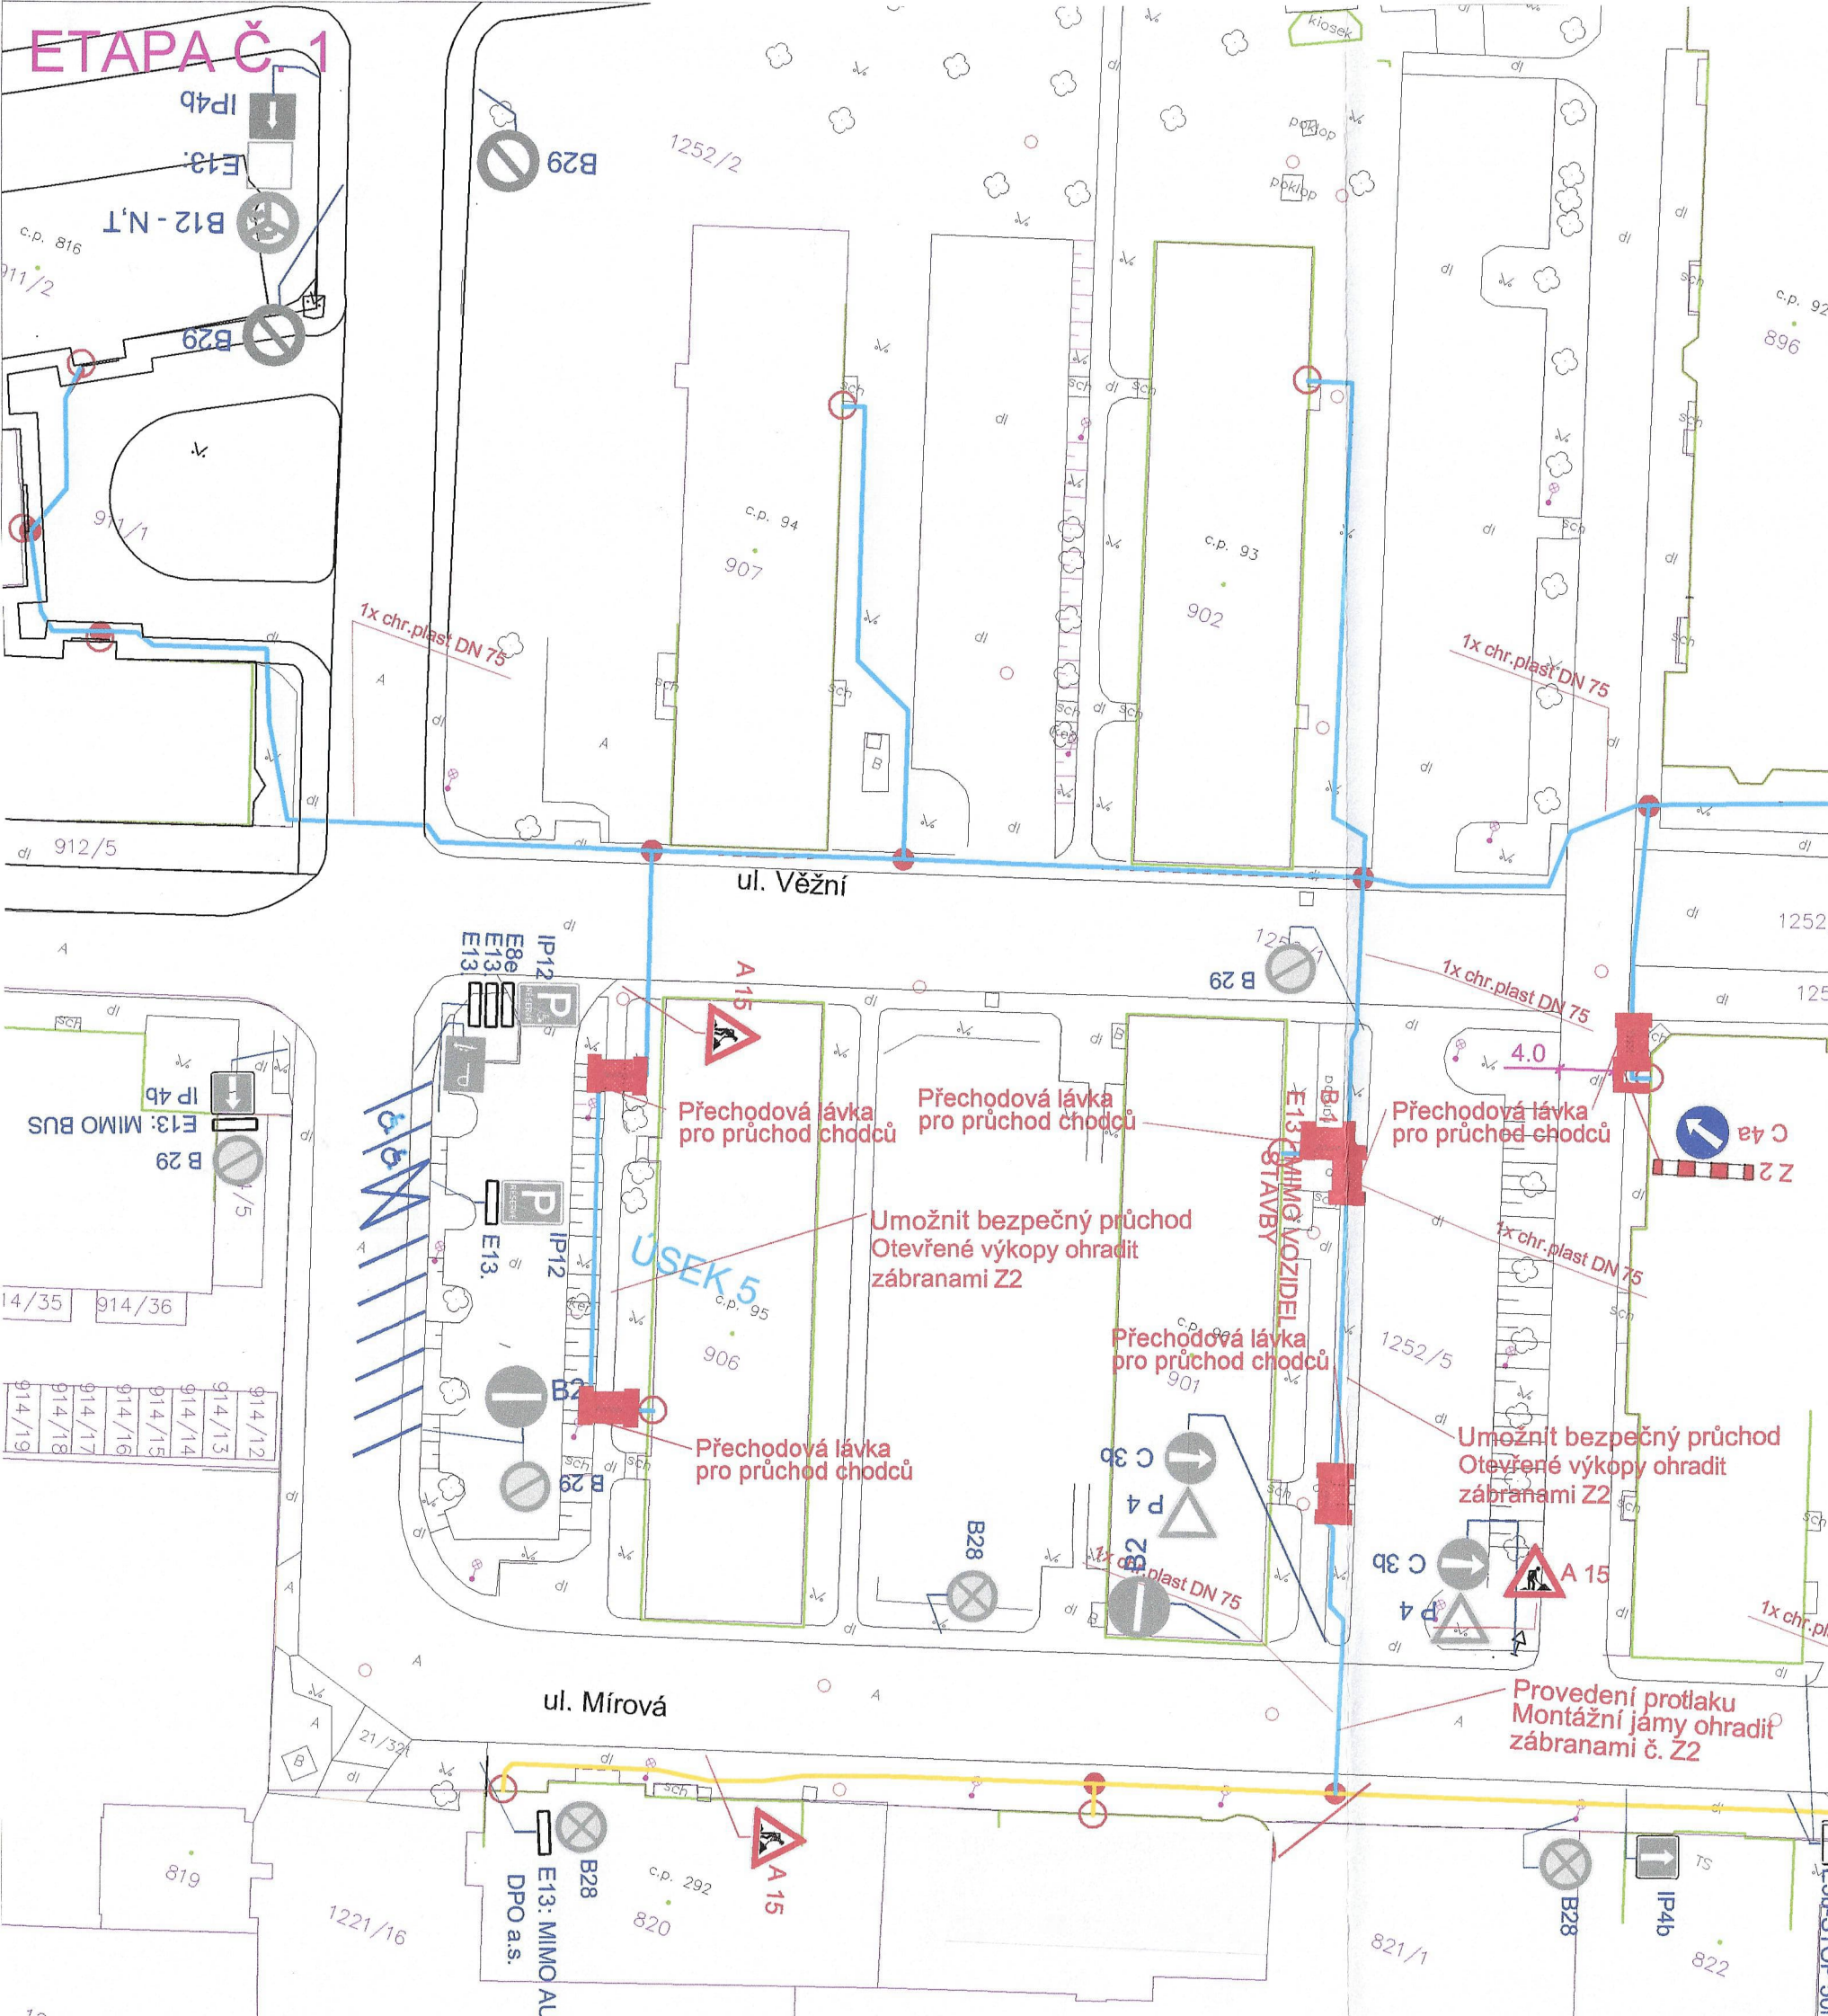

09-04-2026

Stanovisko pracovní skupiny
OŘD při odboru dopravy MMO

Slouží jako podklad
pro stanovení
místní / přechodné úpravy SP

SOUHLAS S NAVRŽENÝM
DOPRAVNÍM ZNAČENÍM

09-04-2026

trava
A!!!

09-04-2026

LEGENDA:



- P 4 Stávající vislé dopravní značení
- A 15 Navržené přechodné vislé dopravní značení
- P 4 Zrušené vislé dopravní značení
- Pokládka optických kabelů v úseku č. 5

POZNÁMKA:

Stávající vislé dopravní značení je zakresleno v rozsahu nutném pro návrh.
V celém úseku musí být zajištěny vstupy do objektů a nemovitostí.
Sjezdy na pozemky budou řešeny individuálně.

ÚSEK Č. 5

Zodp. projektant	JIŘÍ BŘENEK		Jiří Břenek projektová činnost Na Obecní 1528/10, 700 30 Ostrava-Hrabůvka IČ : 11550937 tel.: 737331962
Vypracoval	JIŘÍ BŘENEK		
Kreslil	JIŘÍ BŘENEK		
Kontrola	JIŘÍ BŘENEK		
Akce :	INS_FTTH_CZ_0404_70599_OSTRAVA_VÍTKOVICE_1 PŘECHODNÉ DOPRAVNÍ ZNAČENÍ		
Příloha :	Ul. Jeremenkova - usměrnění provozu, 1. - 2. etapa, vzorový výkres		
		JAVAMONT s. r.o., Záhumnění 453 Objednatel : 747 66 DOLNÍ LHŮTA	
	Datum	Březen, 2026	Číslo
	Měřítko	1 : 500	8
	Archivní číslo	77/2026	

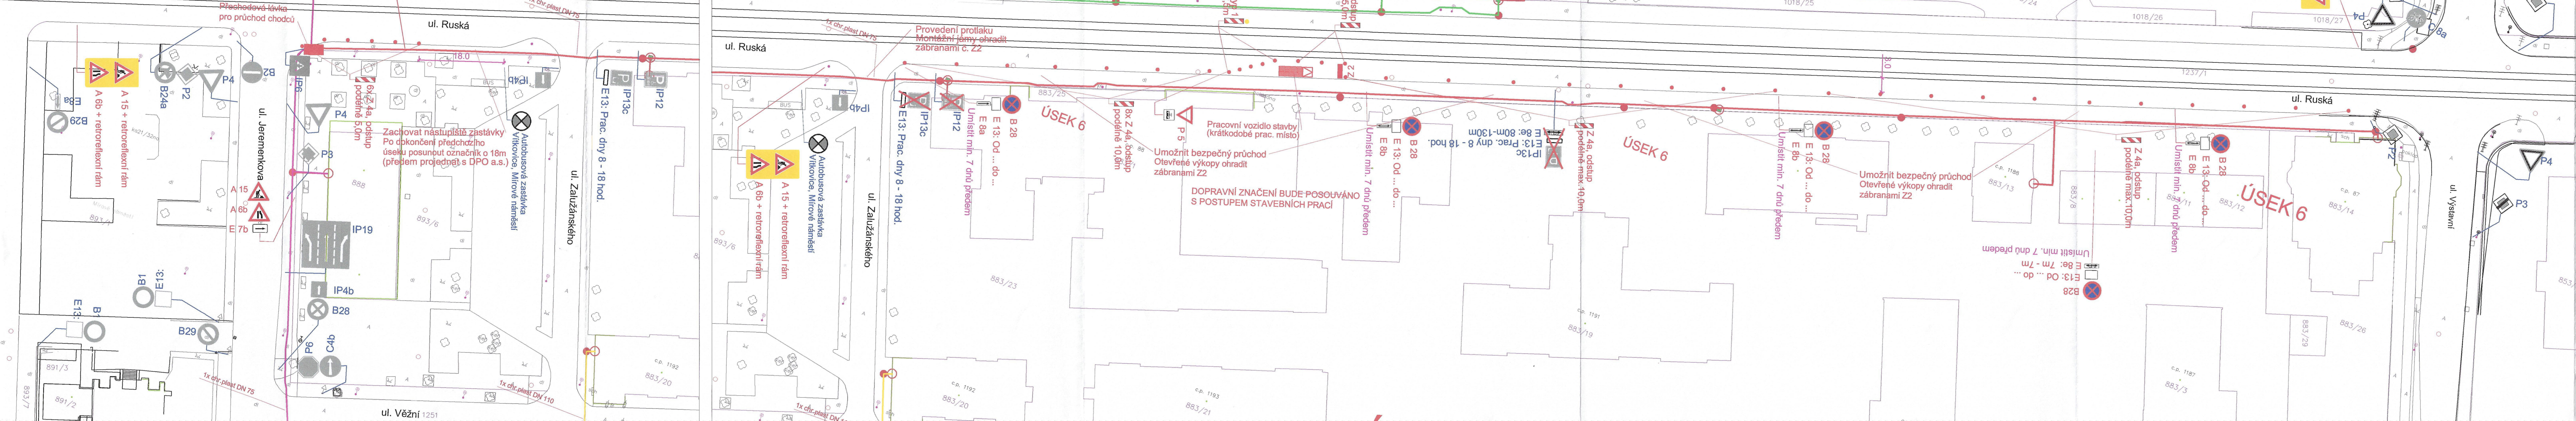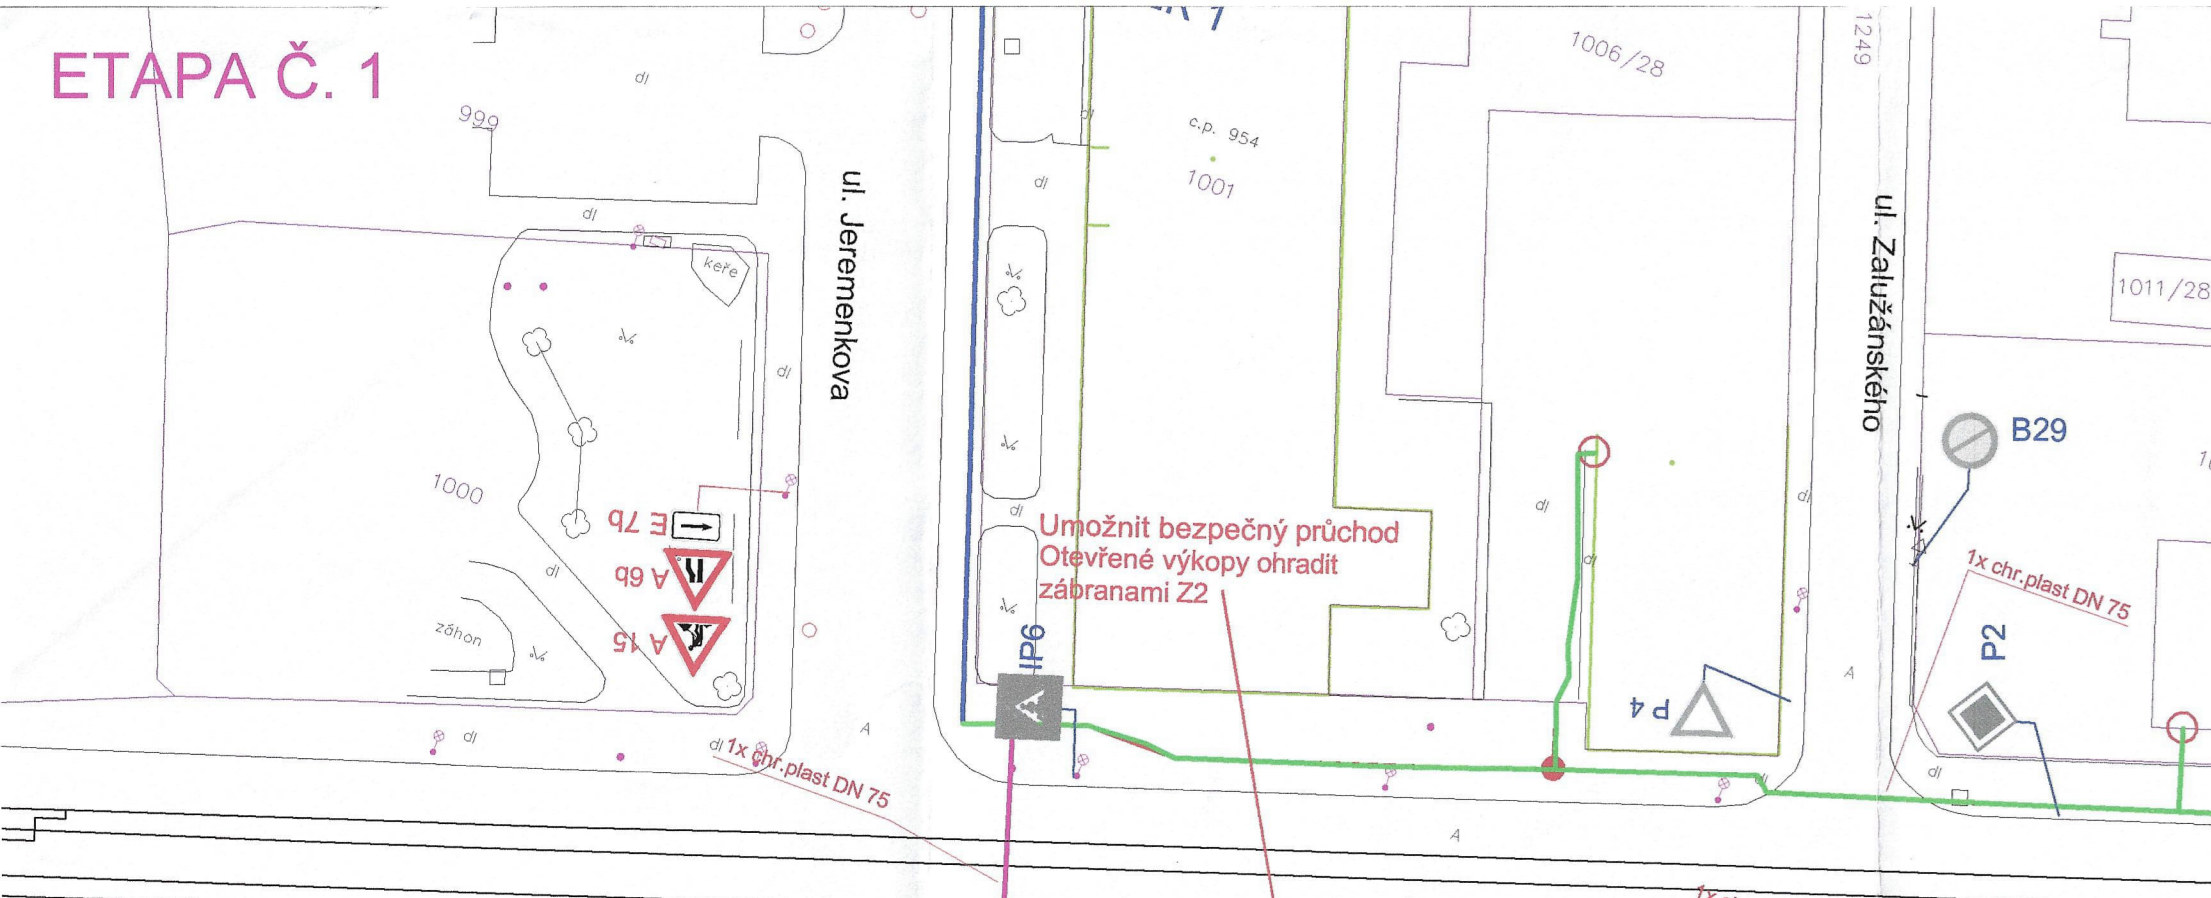

09-04-2026

Stanoviště pracovní skupiny
OŘD při odboru dopravy MMO

Slouží jako podklad
pro stanovení
místní / přechodné úpravy SP

SOUHLAS S NAVRŽENÝM
DOPRAVNÍM ZNAČENÍM

LEGENDA:

- P 4 Stávající svlé dopravní značení
- A 15 Navržené přechodné svlé dopravní značení
- P 4 Zrušené svlé dopravní značení
- Pokládka optických kabelů v úseku č.6


POZNÁMKA:

Stávající svlé dopravní značení je zakresleno
v rozsahu nutném pro návrh.
V celém úseku musí být zajištěny vstupy do objektů a nemovitostí.
Sjezdy na pozemky budou řešeny individuálně.

ÚSEK Č. 6

Zodp. projektant	JIRÍ BŘENEK		Jirí Břenek projektová činnost Na Obecní 1528/10, 700 30 Ostrava-Hrabůvka IČ: 11550937 tel.: 737331962
Vypracoval	JIRÍ BŘENEK		
Kreslil	JIRÍ BŘENEK		
Kontrola	JIRÍ BŘENEK		
Akce	INS_FTTH_CZ_0404_70599_OSTRAVA_VITKOVICE_1 PŘECHODNÉ DOPRAVNÍ ZNAČENÍ		
Příloha	JAVAMONT s. r. o., Zahumenní 453 Objednatel : 747 66 DOLNÍ LHOTA		
	Datum	Březen, 2026	Číslo
	Měřítko	1 : 500	9
	Archivní číslo	77/2026	

Ul. Ruská - usměrnění provozu, 1. a 2. etapa, vzorový výkres

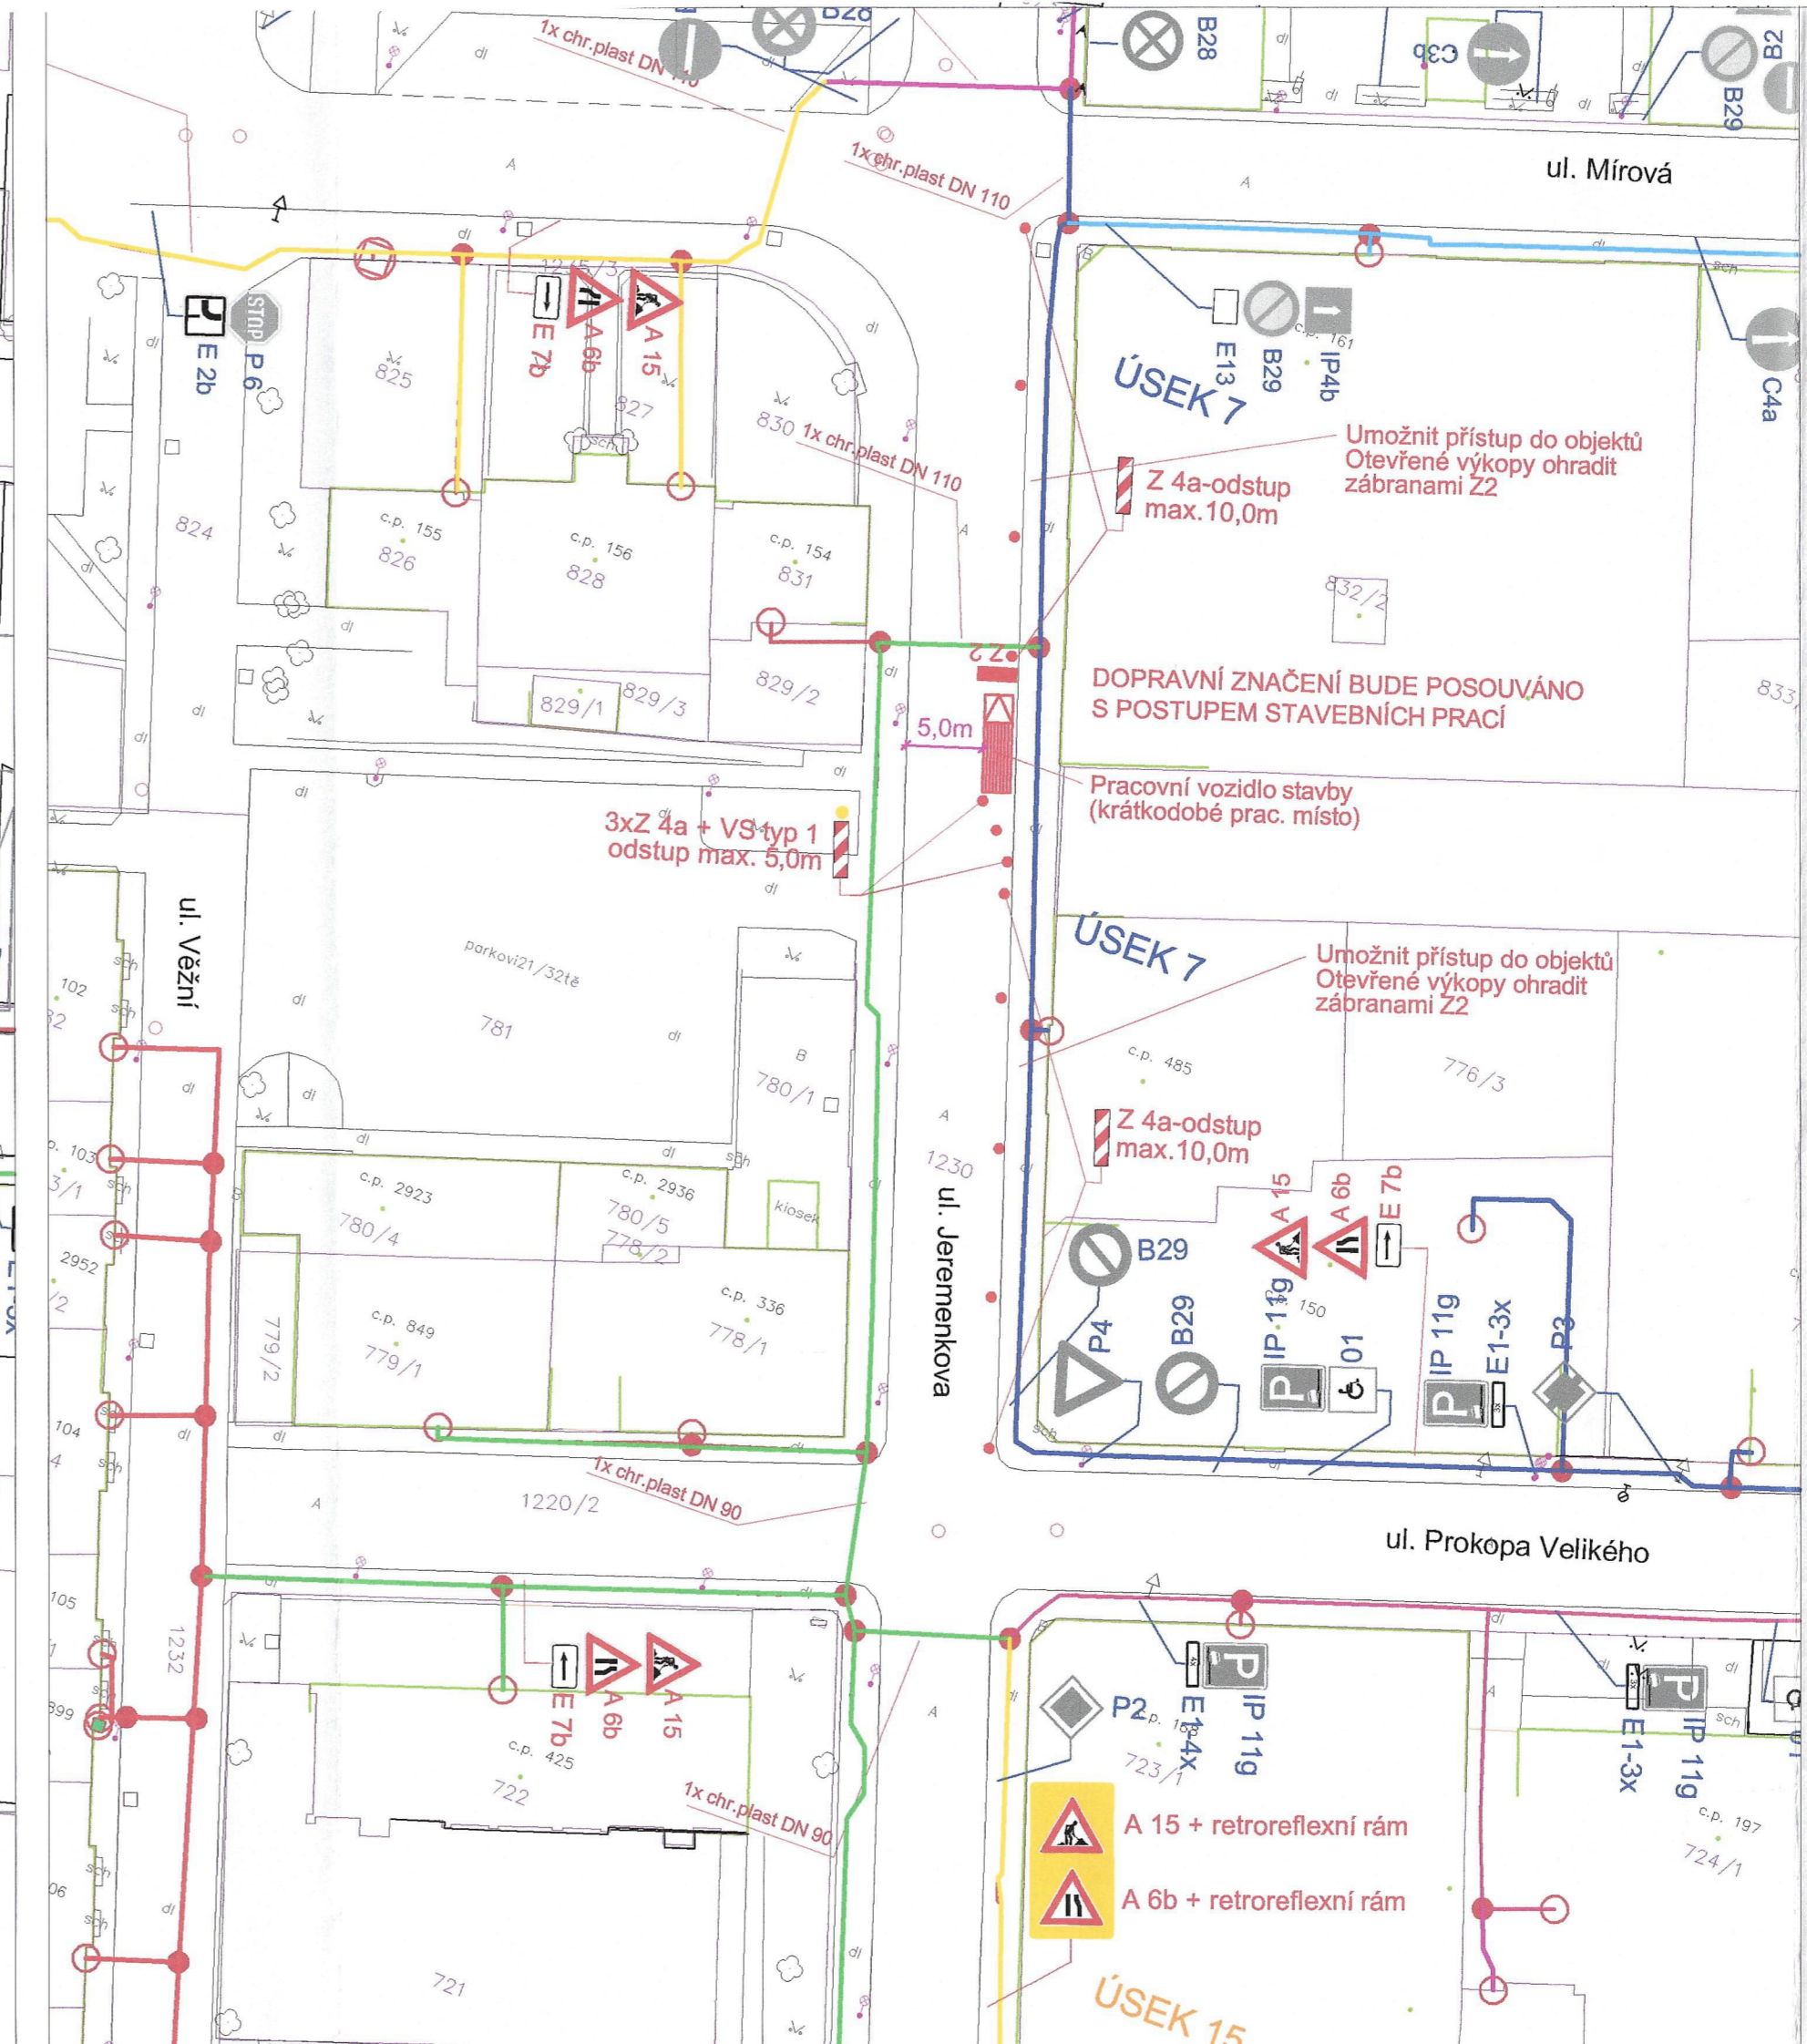

13-04-2023
 Stanovisko pracovní skupiny
 OŘD při odboru dopravy MMO

Slouží jako podklad
 pro stanovení
 místní / přechodné úpravy SP


SOUHLAS S NAVRŽENÝM
 DOPRAVNÍM ZNAČENÍM

LEGENDA:

- P 4 Stávající svlé dopravní značení
- A 15 Navržené přechodné svlé dopravní značení
- P 4 Zrušené svlé dopravní značení
- Pokládka optických kabelů v úseku č. 7




POZNÁMKA:

Stávající svlé dopravní značení je zakresleno
 v rozsahu nutném pro návrh.
 V celém úseku musí být zajištěny vstupy do objektů a nemovitostí.
 Sjezdy na pozemky budou řešeny individuálně.

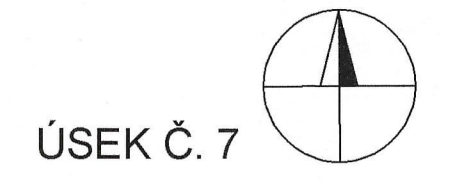

Zodp. projektant	JIŘÍ BŘENEK	Jiří Břenek projektová činnost Na Obecní 1528/10, 700 30 Ostrava-Hrabůvka IČ: 11550937 tel.: 737331962
Vypracoval	JIŘÍ BŘENEK	
Kreslil	JIŘÍ BŘENEK	
Kontrola	JIŘÍ BŘENEK	
Akce :	INS_FTTH_CZ_0404_70599_OSTRAVA_VÍTKOVICE_1 PŘECHODNÉ DOPRAVNÍ ZNAČENÍ	
Příloha :	Ul. Prokopa Velikého - usměrnění provozu, vzorový výkres Ul. Jeremenkova - usměrnění provozu, vzorový výkres	
	JAVAMONT s. r. o., Záhumenní 453	
	Objednatel : 747 66 DOLNÍ LHŮTA	
Datum	Březen, 2026	Číslo
Měřítko	1 : 500	10
Archivní číslo	77/2026	

09-04-2026

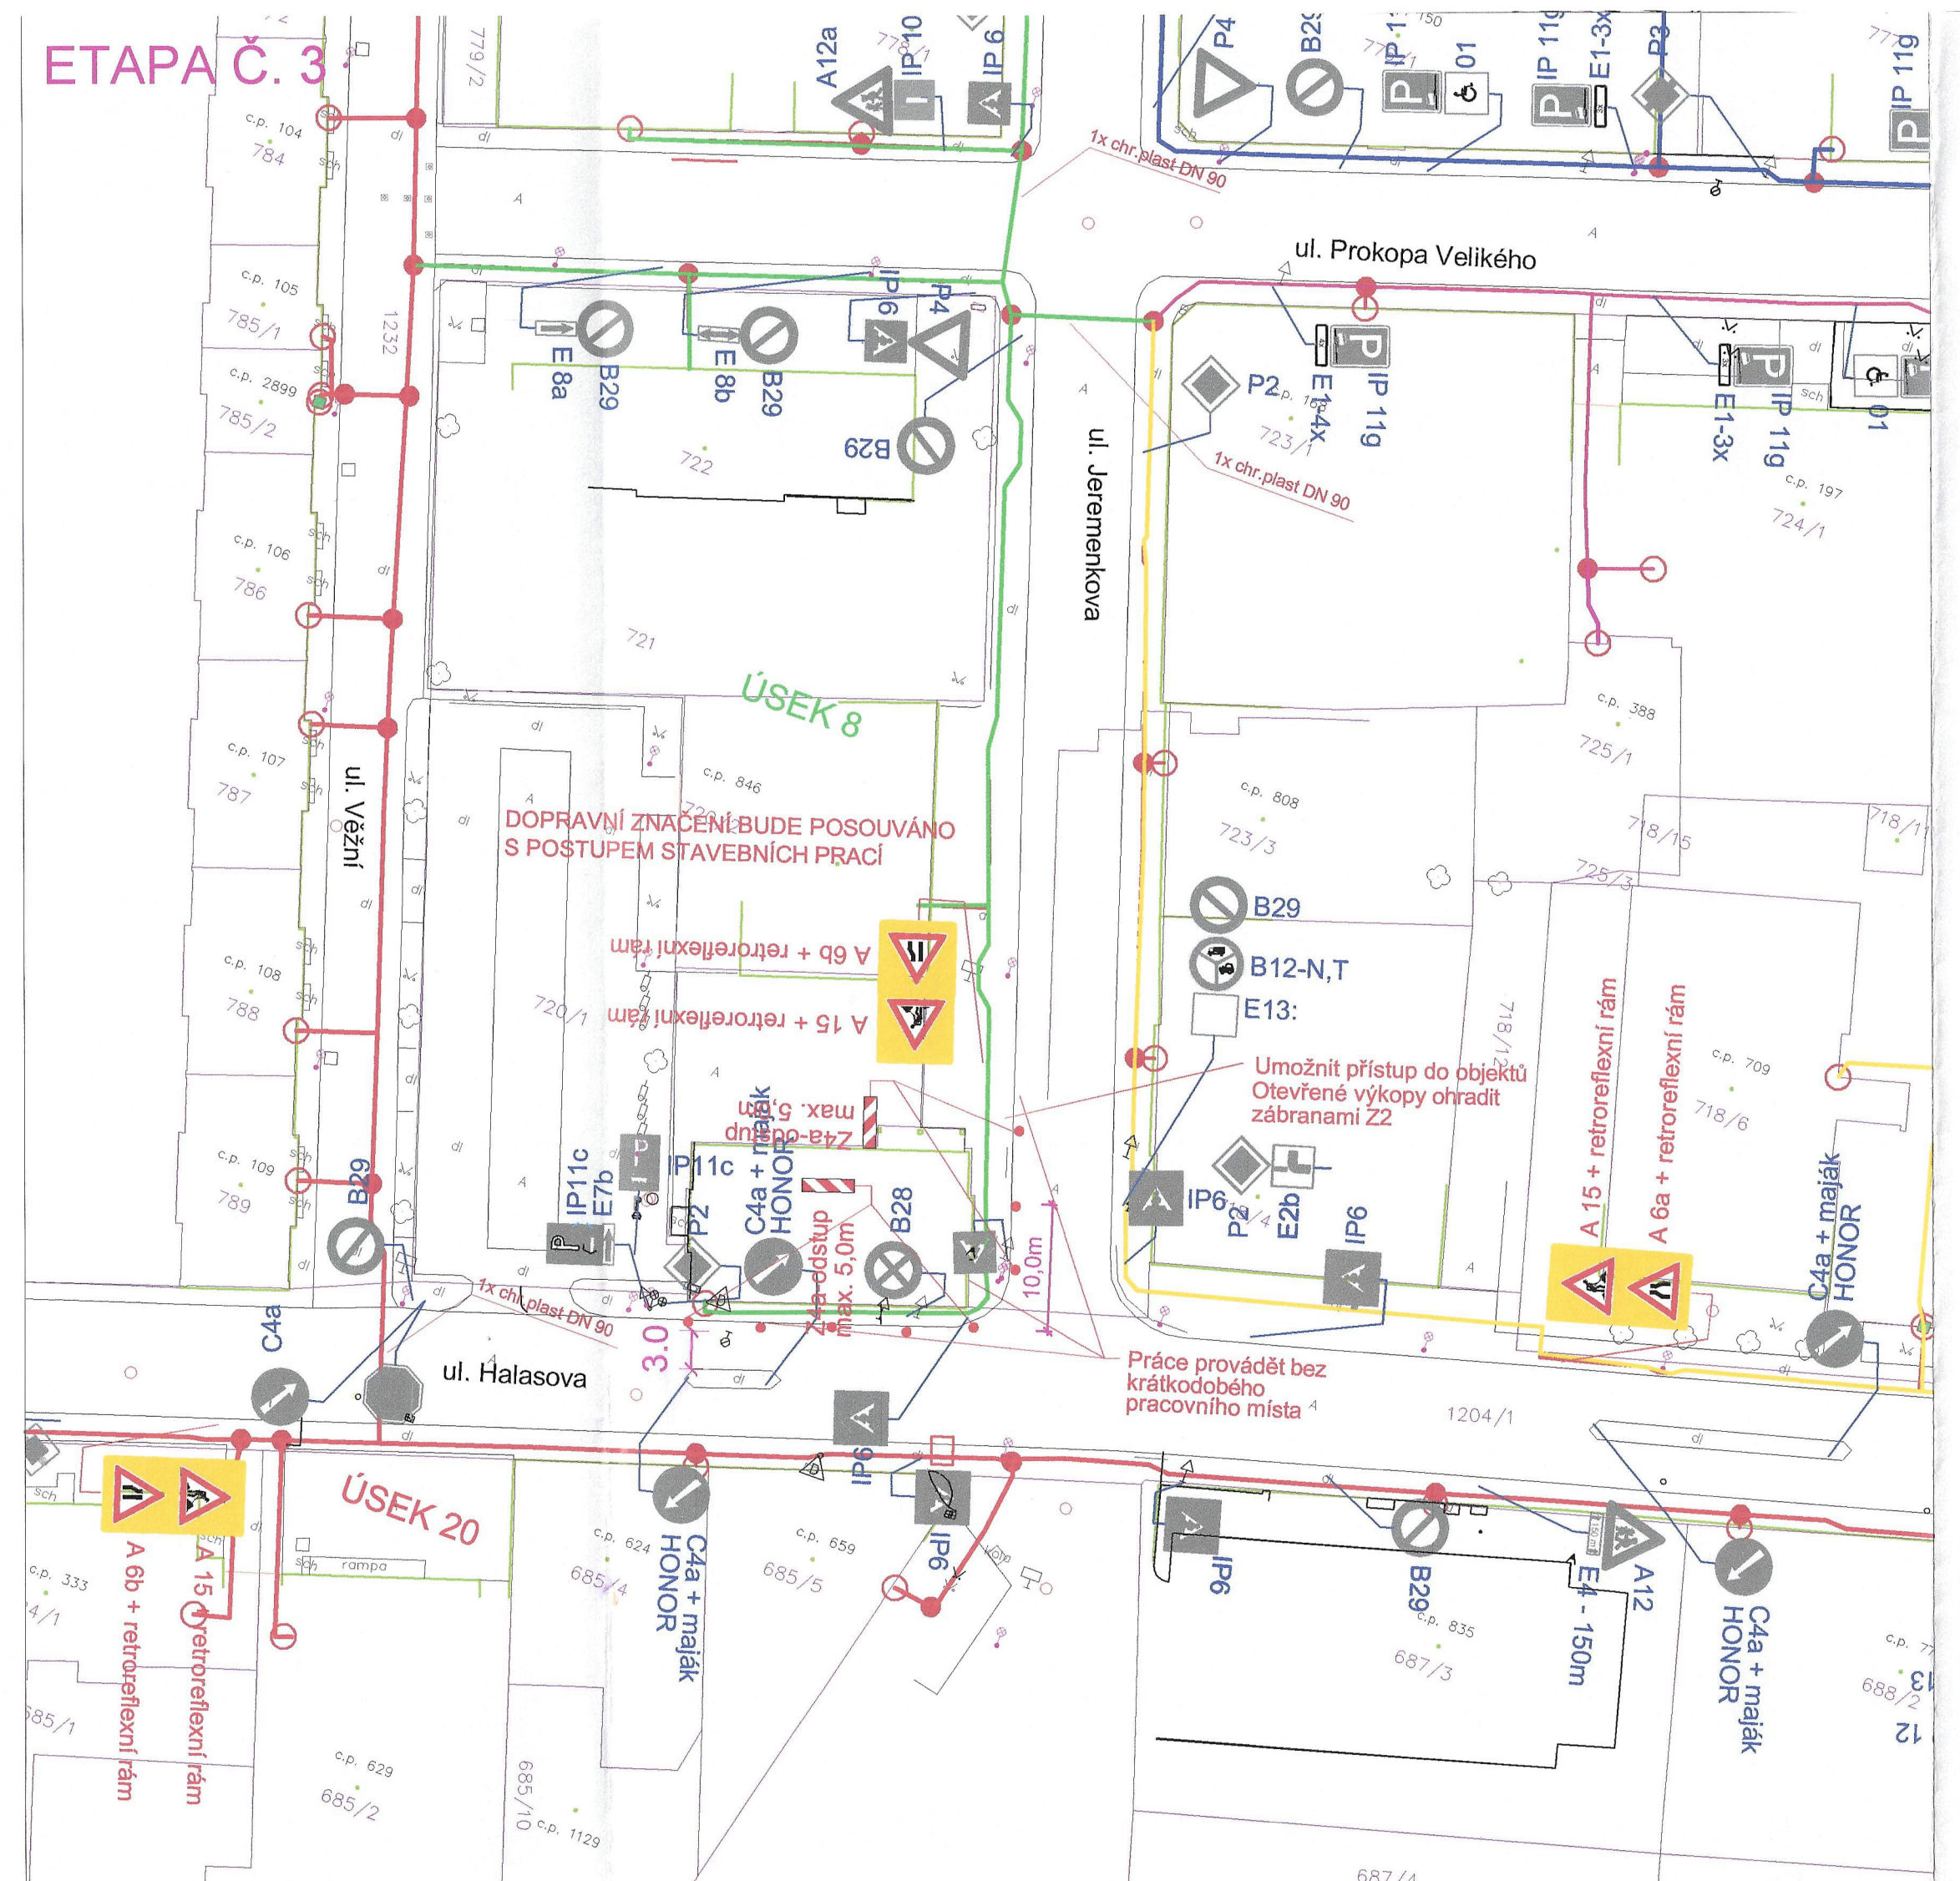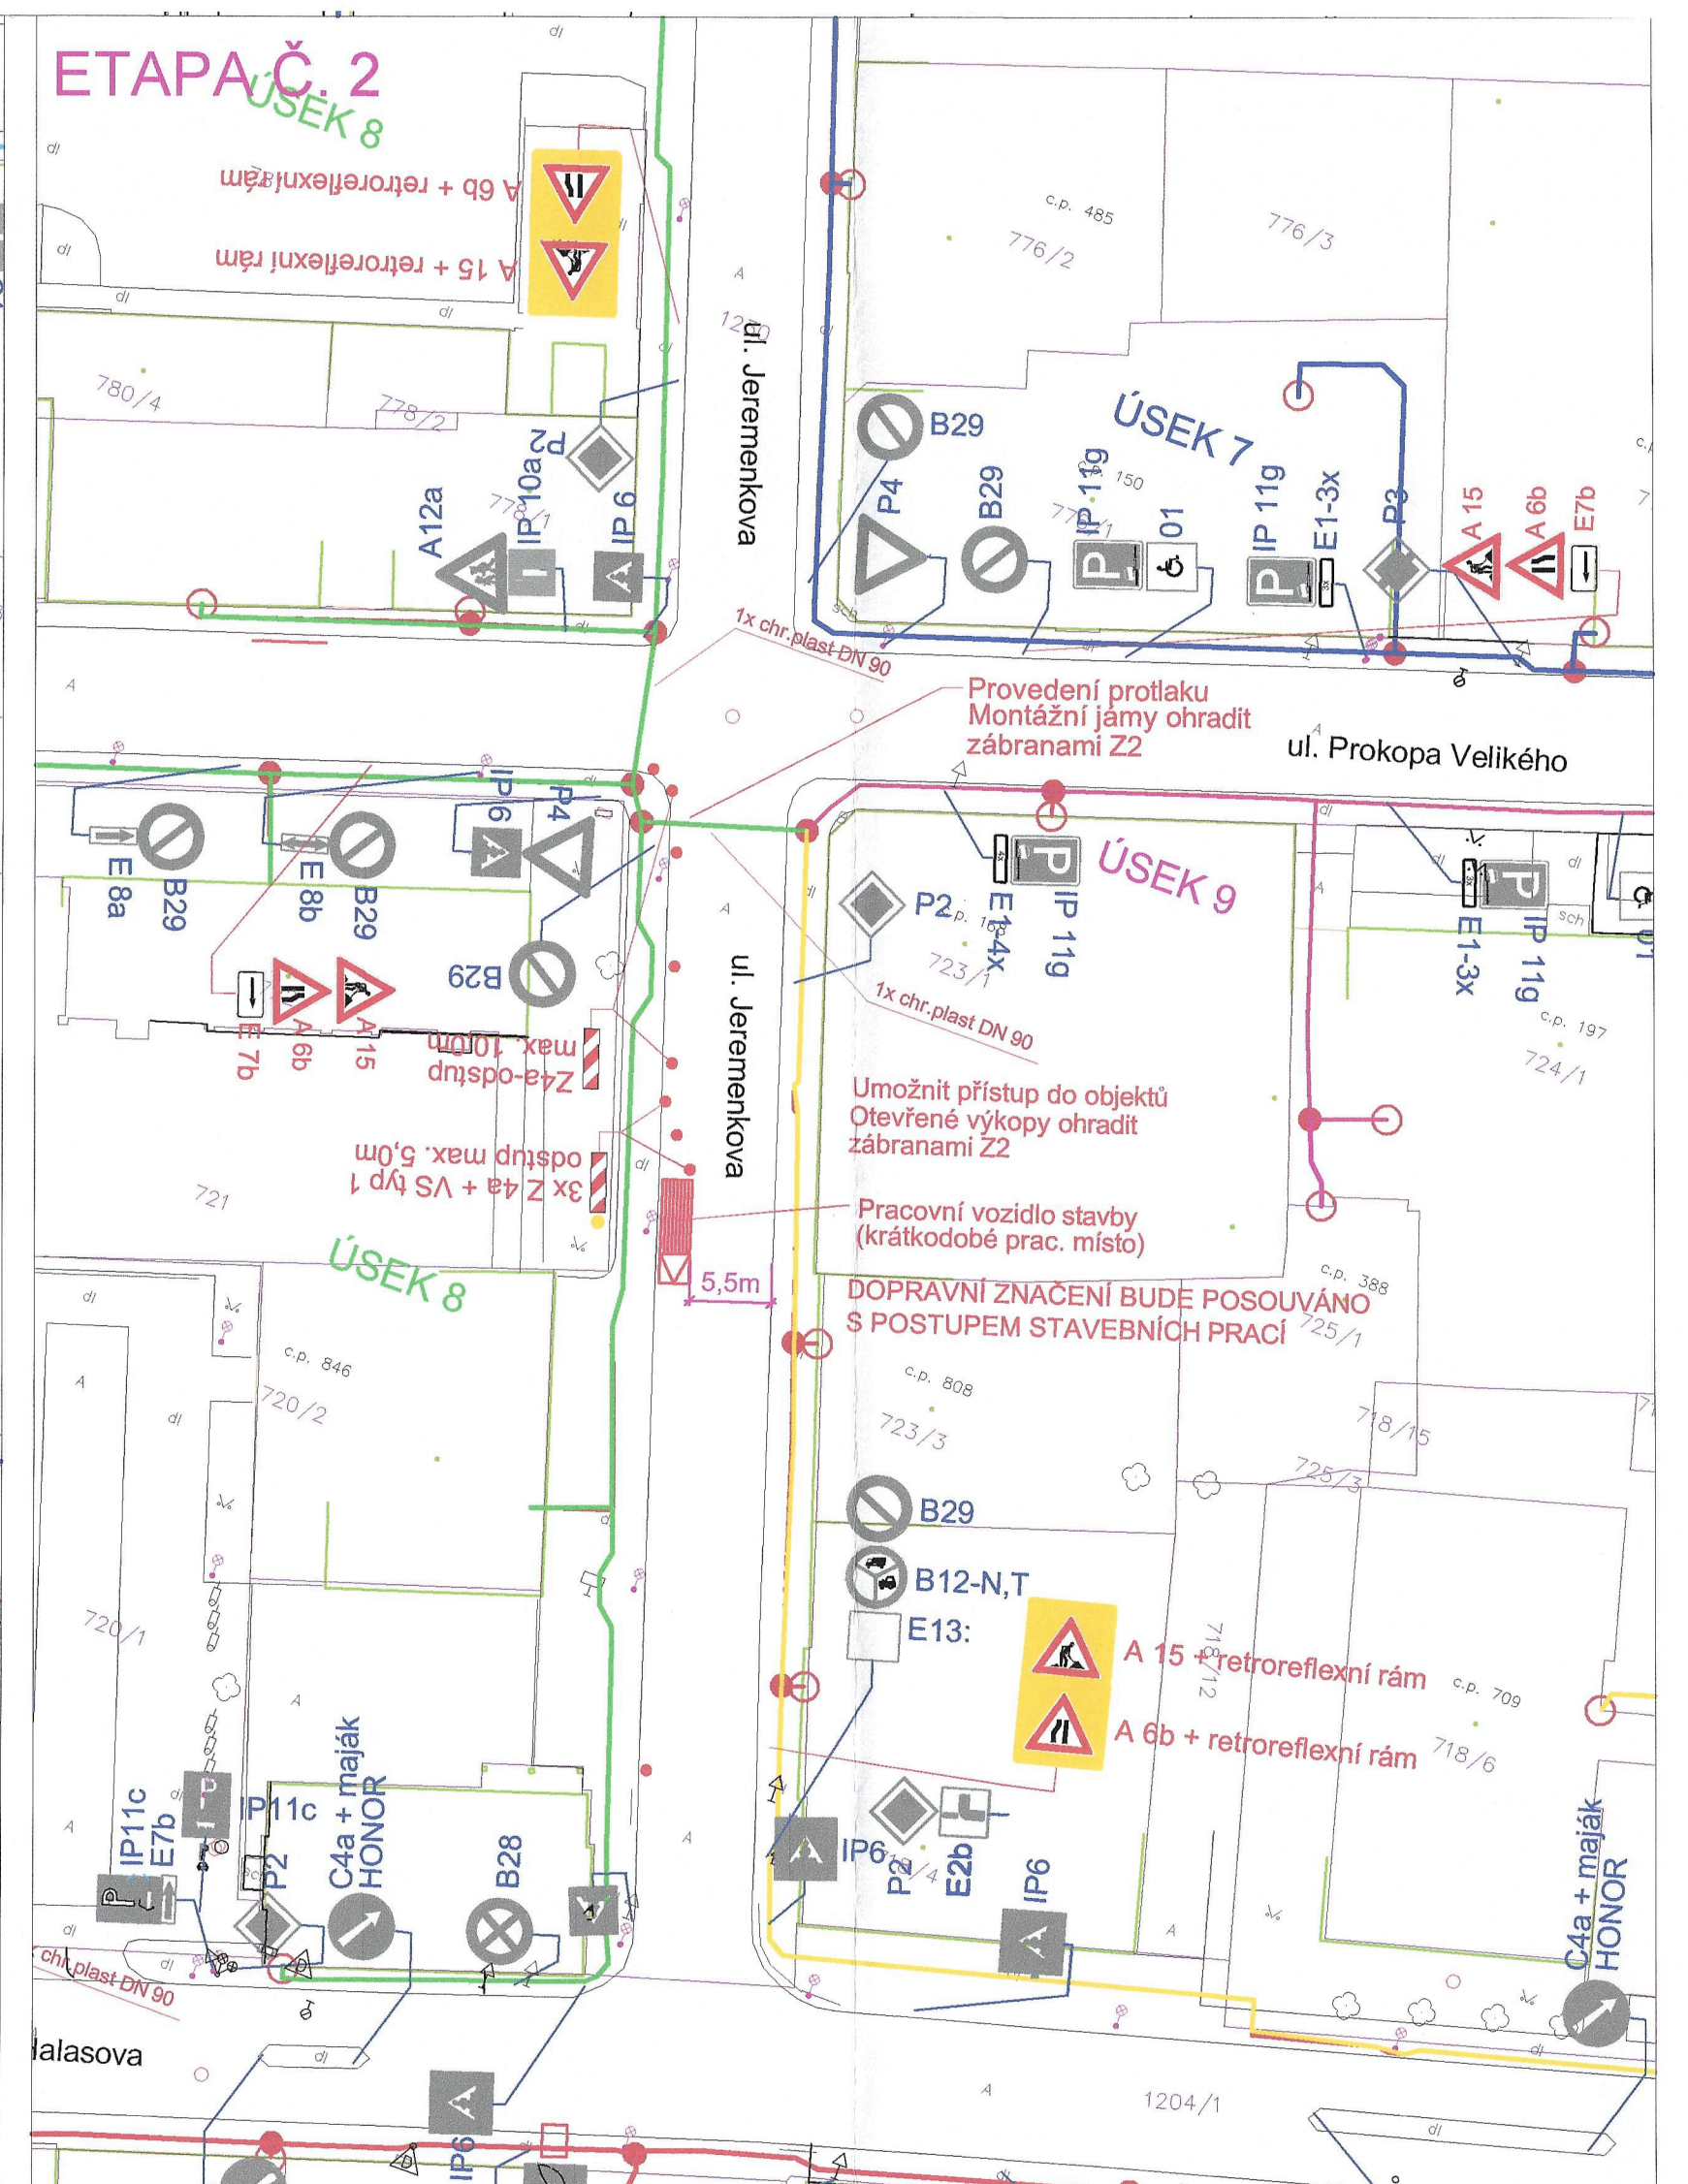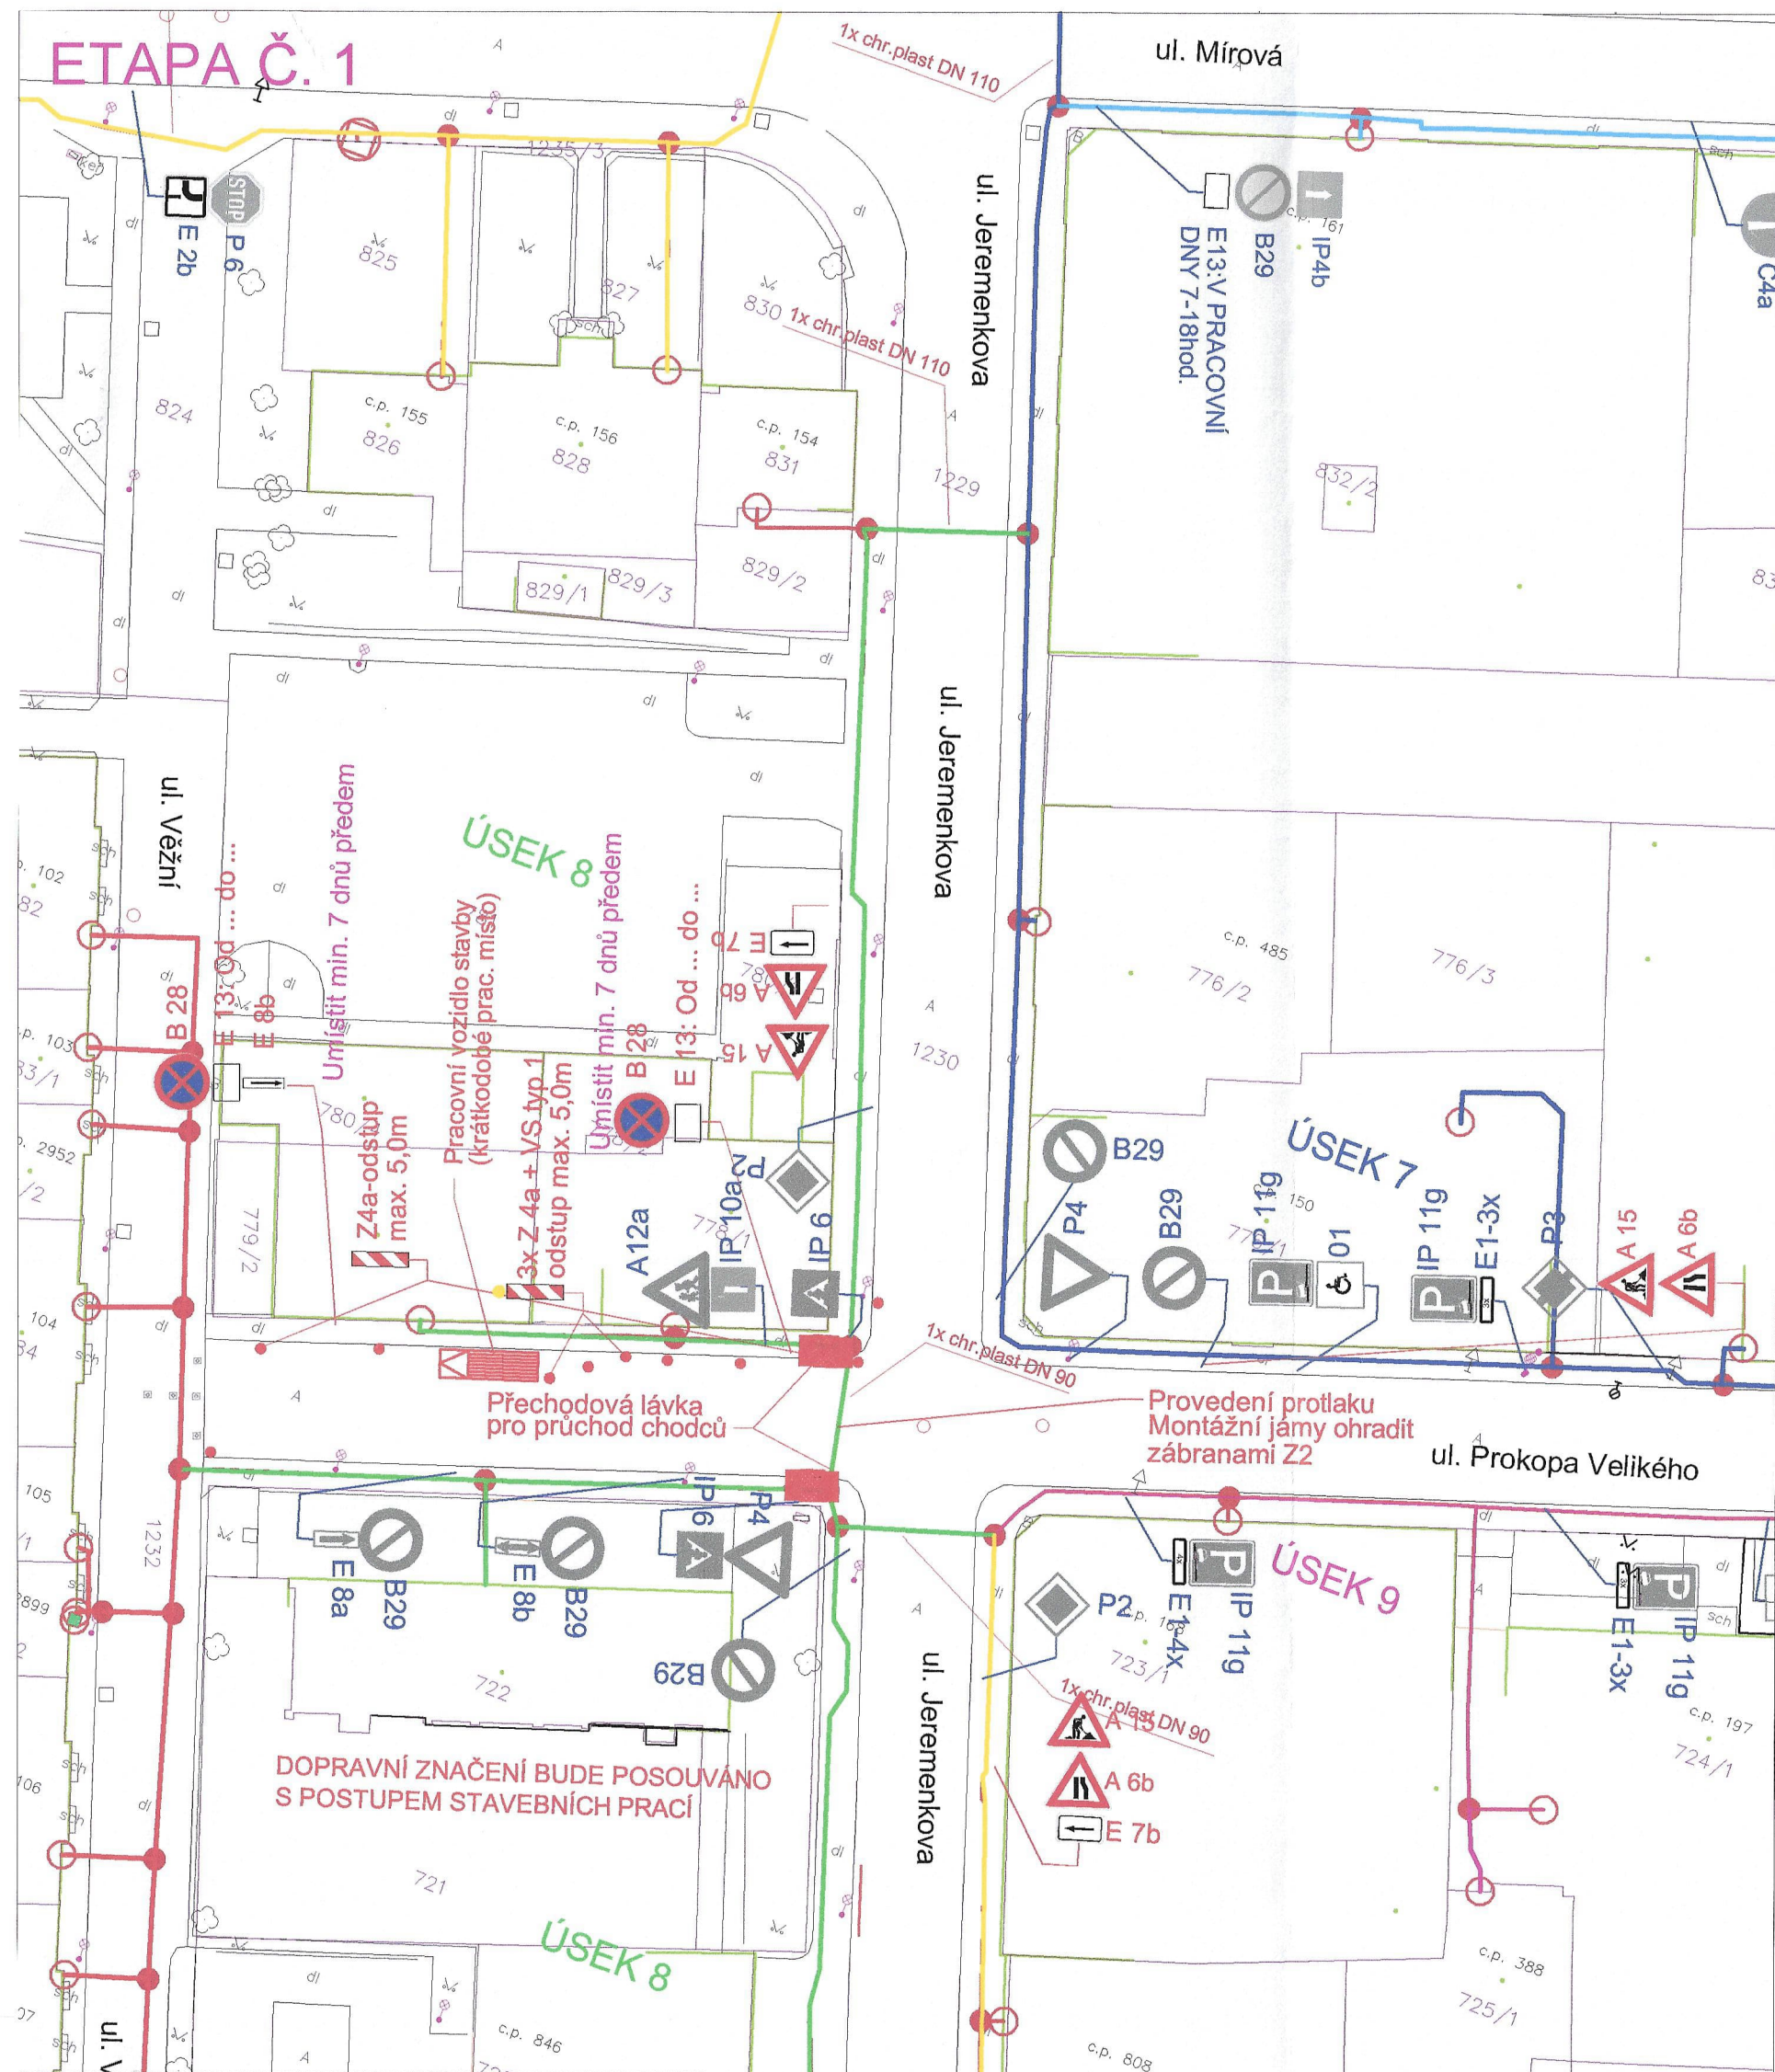

13-04-2026

Stanovisko pracovní skupiny
ORĐ při odboru dopravy MMO

Slouží jako podklad
pro stanovení
místní / přechodné úpravy SP

SOUHLAS S NAVRŽENÝM
DOPRAVNÍM ZNAČENÍM



LEGENDA:

- P 4 Stávající svislé dopravní značení
- A 15 Navržené přechodné svislé dopravní značení
- P 4 Zrušené svislé dopravní značení
- Pokládka optických kabelů v úseku č. 8

POZNÁMKA:

Stávající svislé dopravní značení je zakresleno
v rozsahu nutném pro návrh.
V celém úseku musí být zajištěny vstupy do objektů a nemovitostí.
Sjezdy na pozemky budou řešeny individuálně.


ÚSEK Č. 8

Zodp. projektant	JIRÍ BŘENEK		
Vypracoval	JIRÍ BŘENEK		
Kreslil	JIRÍ BŘENEK		
Kontrola	JIRÍ BŘENEK		
AKce :	INS_FTTH_CZ_0404_70599_OSTRAVA_VITKOVICE_1 PŘECHODNÉ DOPRAVNÍ ZNAČENÍ		
Průloha :	Ul. Prokopa Velikého - usměrnění provozu, vzorový výkres Ul. Jeremenkova - usměrnění provozu, vzorový výkres Ul. Halasova - usměrnění provozu, vzorový výkres		
	Jiří Břenek projektová činnost Na Obecní 1528/10, 700 30 Ostrava-Hrabůvka IČ : 11550937 tel.: 737331962	JAVAMONT s. r. o., Záhumenní 453 Objednatel : 747 66 DOLNÍ LHOTA	
Datum	Březen, 2026	Číslo	11
Měřítko	1 : 500		
Archivní číslo	77/2026		

ETAPA Č. 1



ETAPA Č. 2

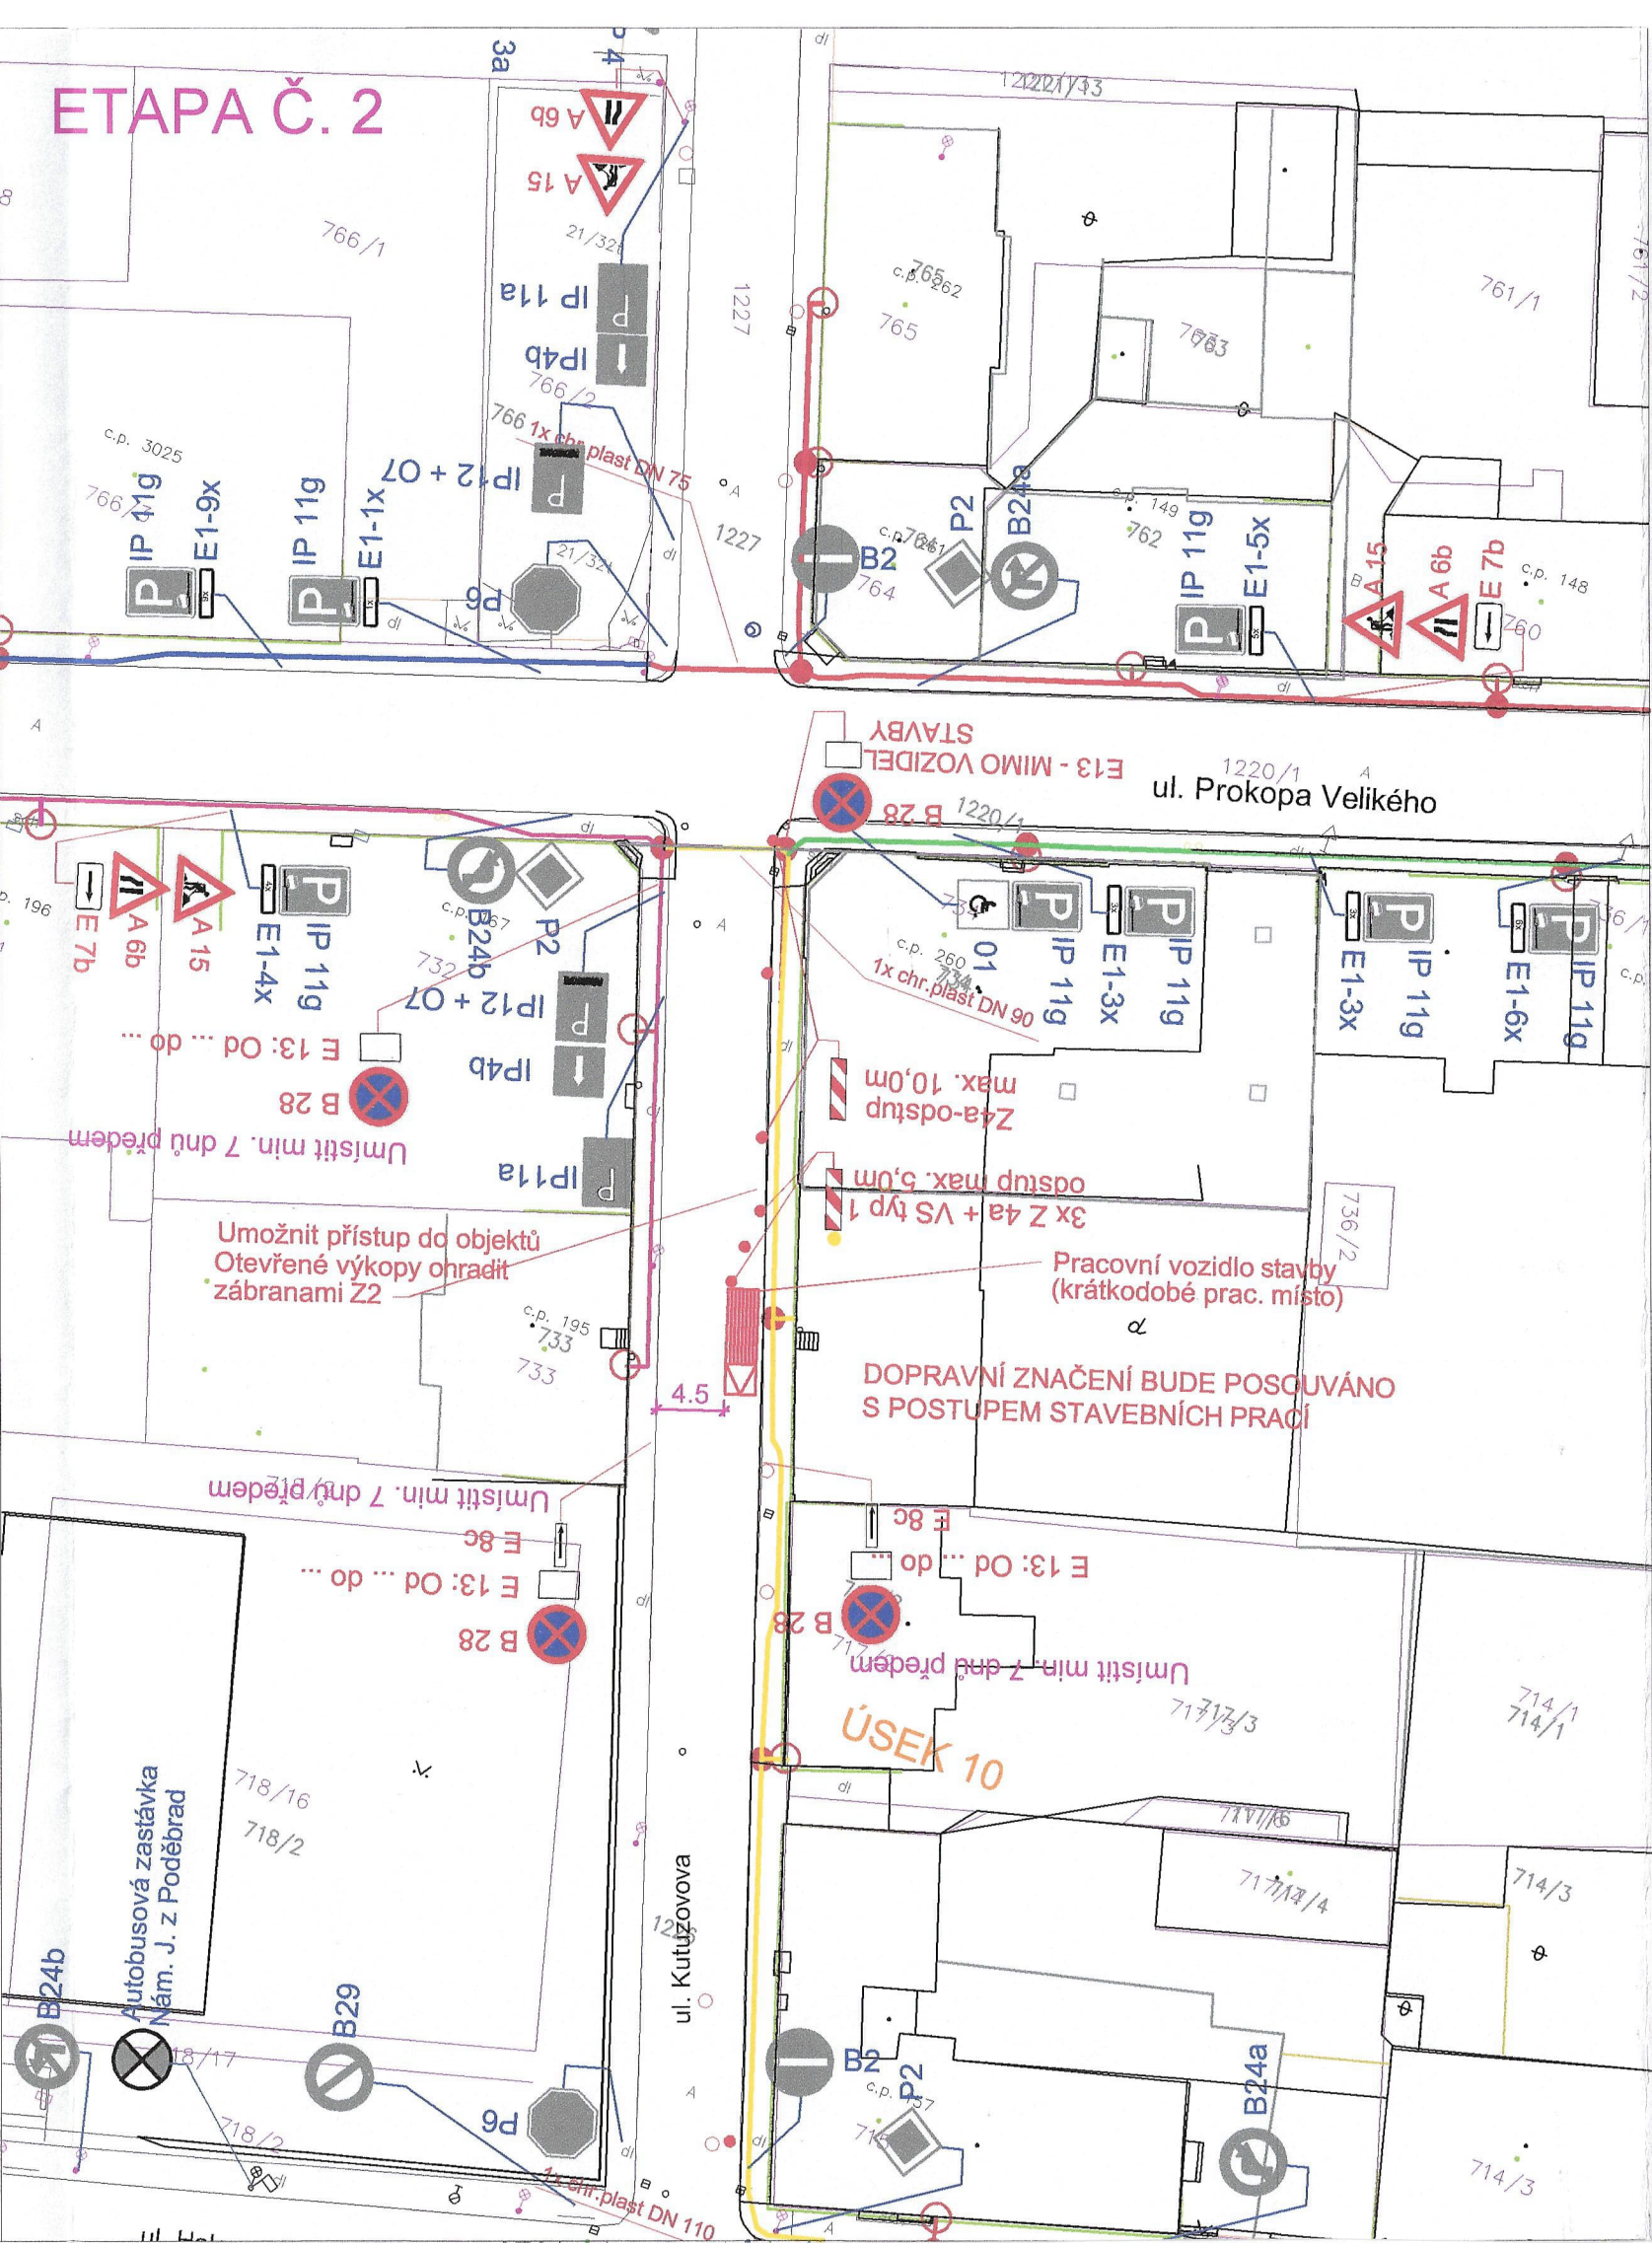

13 - 04 - 2026

Stanovisko pracovní skupiny
OŘD při odboru dopravy MMO

Slouží jako podklad
pro stanovení
místní / přechodné úpravy SP

SOUHLAS S NAVRŽENÝM
DOPRAVNÍM ZNAČENÍM

LEGENDA:


- P 4 Stávající svislé dopravní značení
- A 15 Navržené přechodné svislé dopravní značení
- P 4 Zrušené svislé dopravní značení
- Pokládka optických kabelů v úseku č. 10

POZNÁMKA:

Stávající svislé dopravní značení je zakresleno v rozsahu nutném pro návrh.
V celém úseku musí být zajištěny vstupy do objektů a nemovitostí.
Sjezdy na pozemky budou řešeny individuálně.

ÚSEK Č. 10

Zodp. projektant	JIŘÍ BŘENEK		
Vypracoval	JIŘÍ BŘENEK		
Kreslil	JIŘÍ BŘENEK		
Kontrola	JIŘÍ BŘENEK		
Akce :	INS_FTTH_CZ_0404_70599_OSTRAVA_VÍTKOVICE_1 PŘECHODNÉ DOPRAVNÍ ZNAČENÍ		
Příloha :	Ul. Halasova - usměrnění provozu, vzorový výkres		
	Ul. Kutuzovova - usměrnění provozu, vzorový výkres		
Objednatel :		JAVAMONT s. r. o., Záhumní 453 747 66 DOLNÍ LHOTA	
Datum	Březen, 2026	Číslo	13
Měřítko	1 : 500		
Archivní číslo	77/2026		

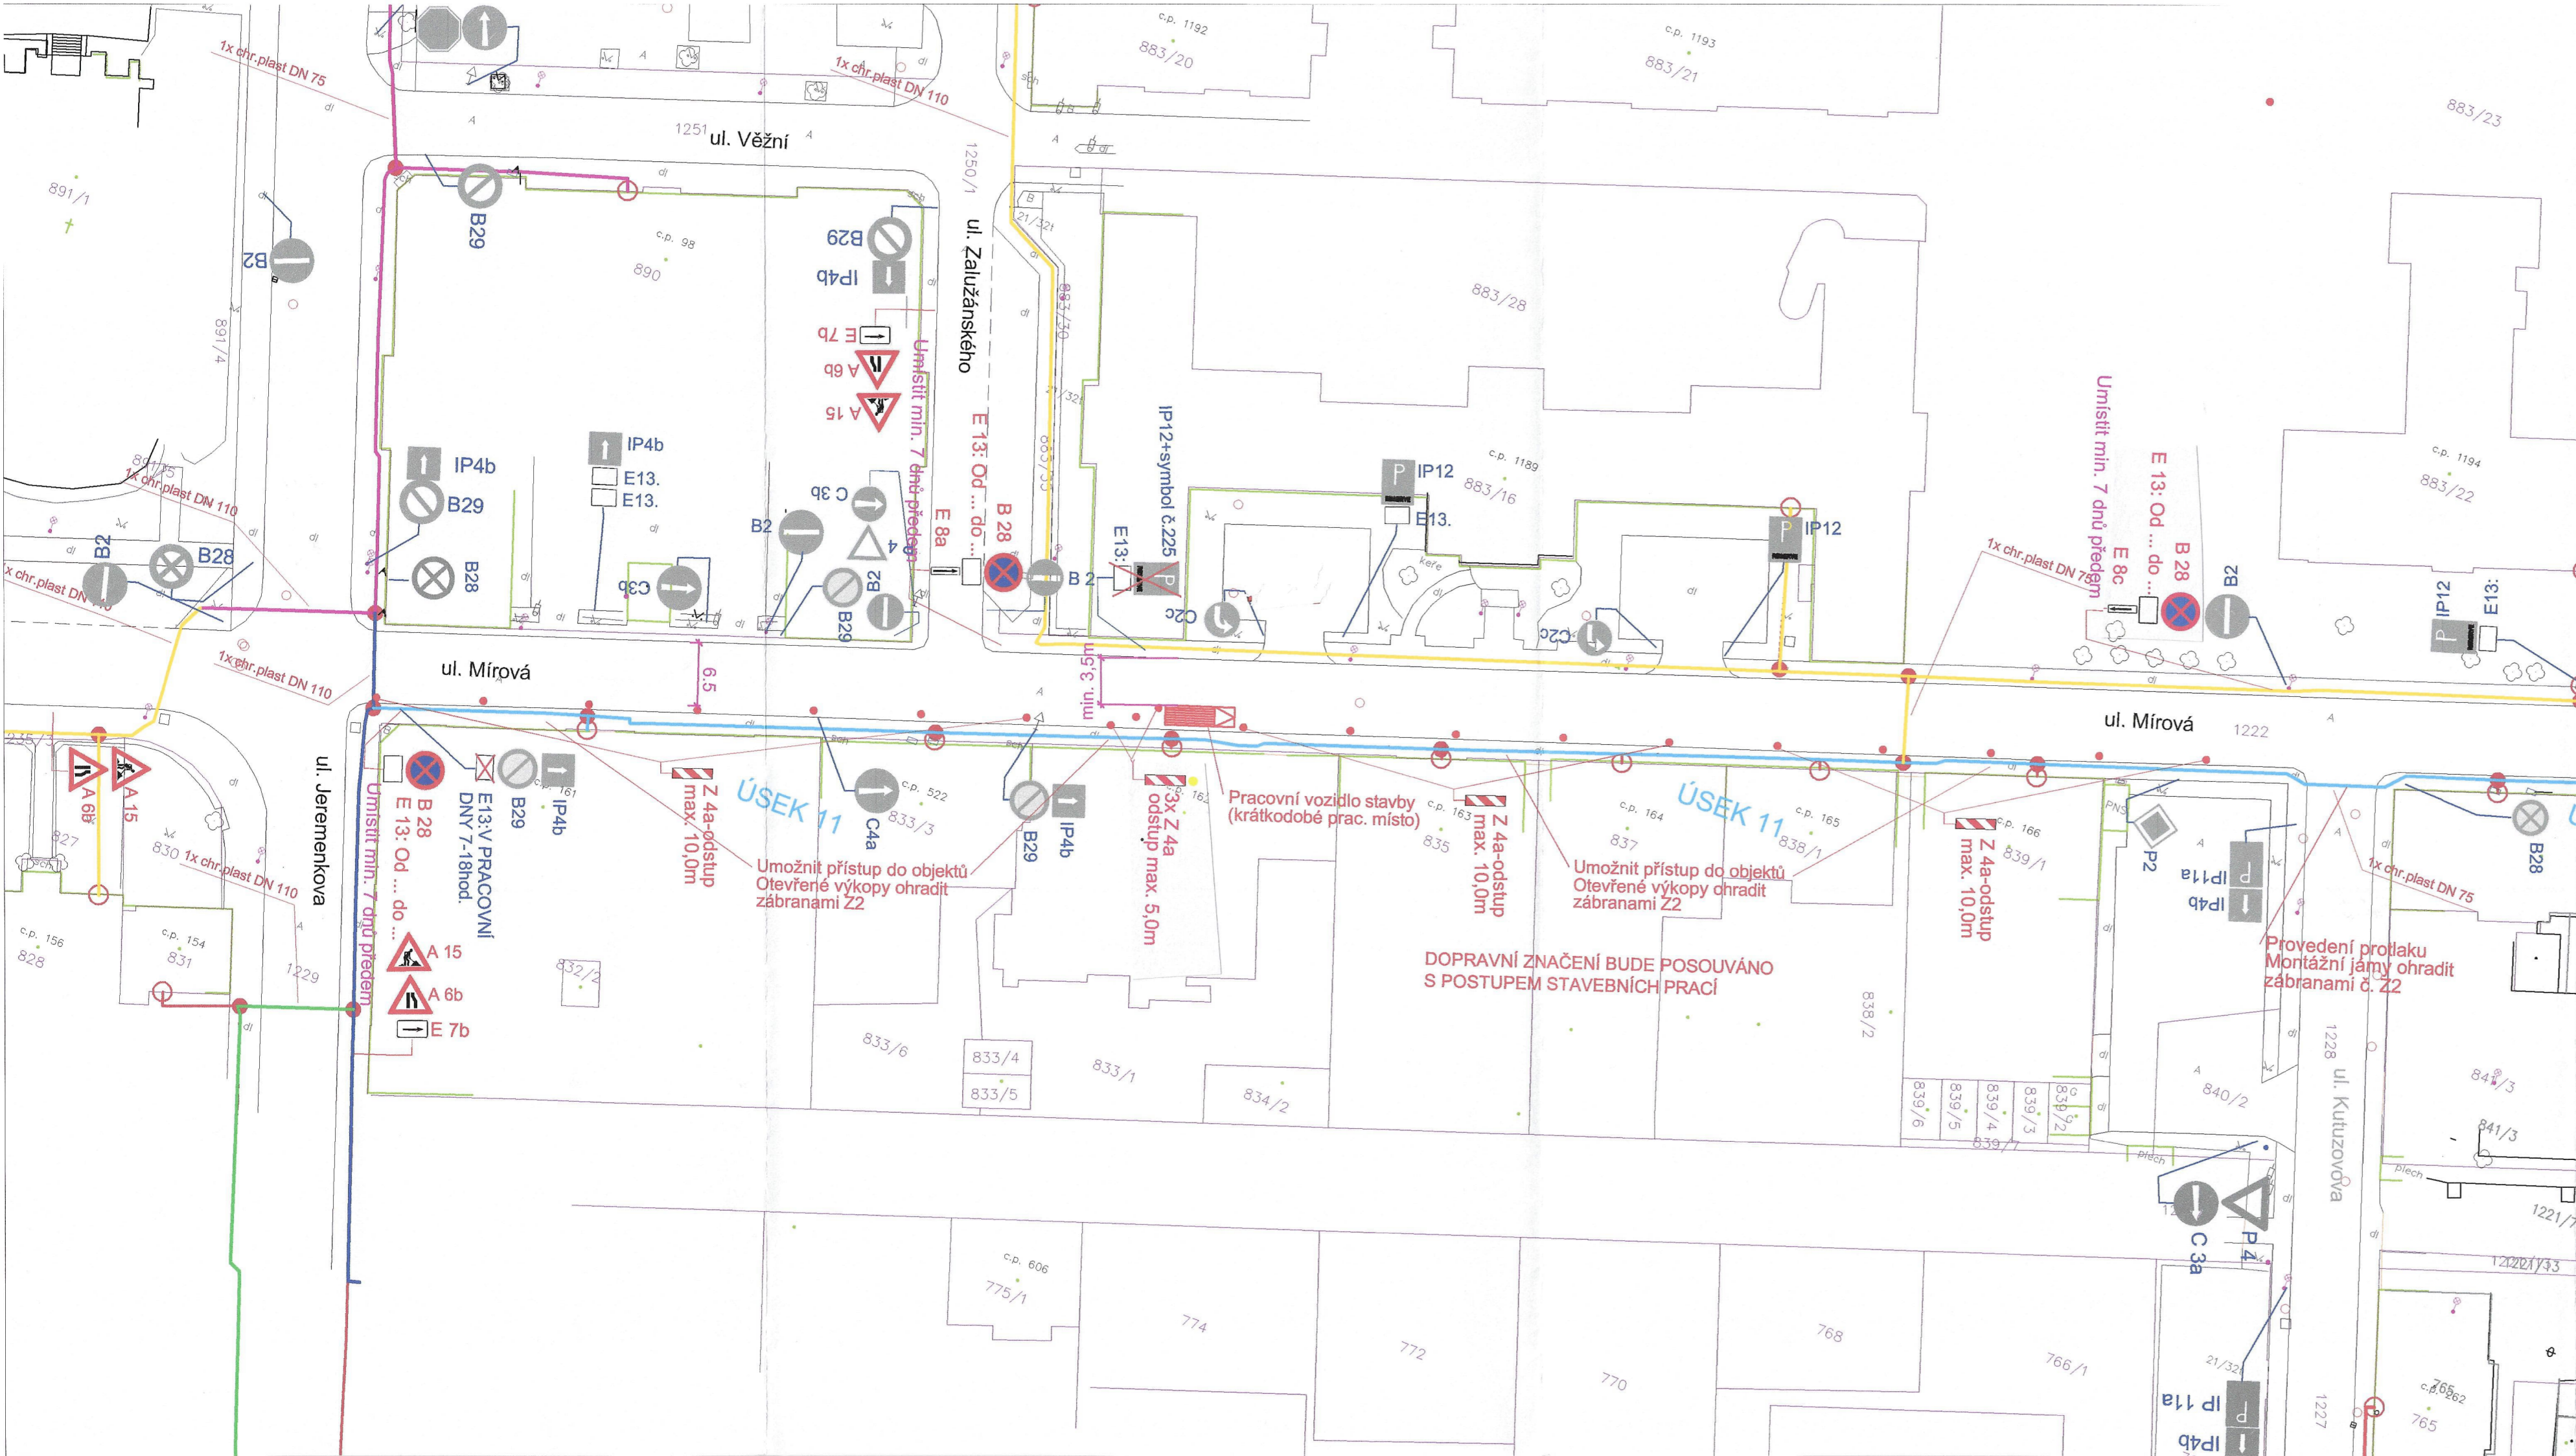


09-04-2023

Stanovisko pracovní skupiny
OŘD při odboru dopravy MMO

Slouží jako podklad
pro stanovení
místní / přechodné úpravy SP

SOUHLAS S NAVRŽENÝM
DOPRAVNÍM ZNAČENÍM

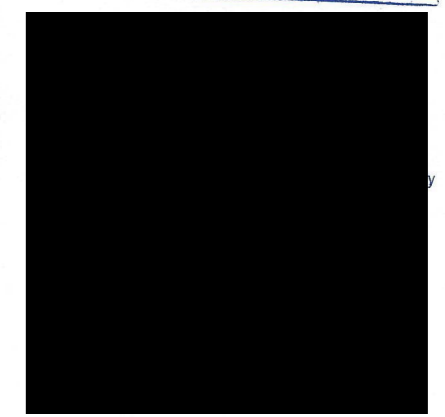


LEGENDA:


- P 4 Stávající svlé dopravní značení
- A 15 Navržené přechodné svlé dopravní značení
- P 4 Zrušené svlé dopravní značení
- Pokládka optických kabelů v úseku č.11

POZNÁMKA:

Stávající svlé dopravní značení je zakresleno
v rozsahu nutném pro návrh.
V celém úseku musí být zajištěny vstupy do objektů a nemovitostí.
Sjezdy na pozemky budou řešeny individuálně.

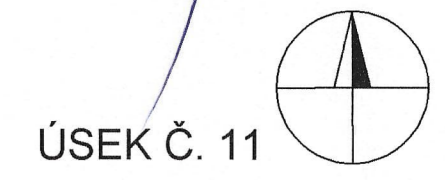

Zodp. projektant	JIŘÍ BŘENEK		Jiří Břenek projektová činnost Na Obecní 1528/10, 700 30 Ostrava-Hrabůvka IČ: 11550937 tel.: 737331962		
Vypracoval	JIŘÍ BŘENEK				
Kreslil	JIŘÍ BŘENEK				
Kontrola	JIŘÍ BŘENEK				
Akce :	INS_FTTH_CZ_0404_70599_OSTRAVA_VÍTKOVICE_1 PŘECHODNÉ DOPRAVNÍ ZNAČENÍ				
Příloha :	Ul. Mírová - usměrnění provozu, 1. etapa, vzorový výkres				
	JAVAMONT s. r. o., Záhumenní 453 Objednatel : 747 66 DOLNÍ LHOTA		Datum	Březen, 2026	Číslo 14
			Měřítko	1 : 500	
			Archivní číslo	77/2026	

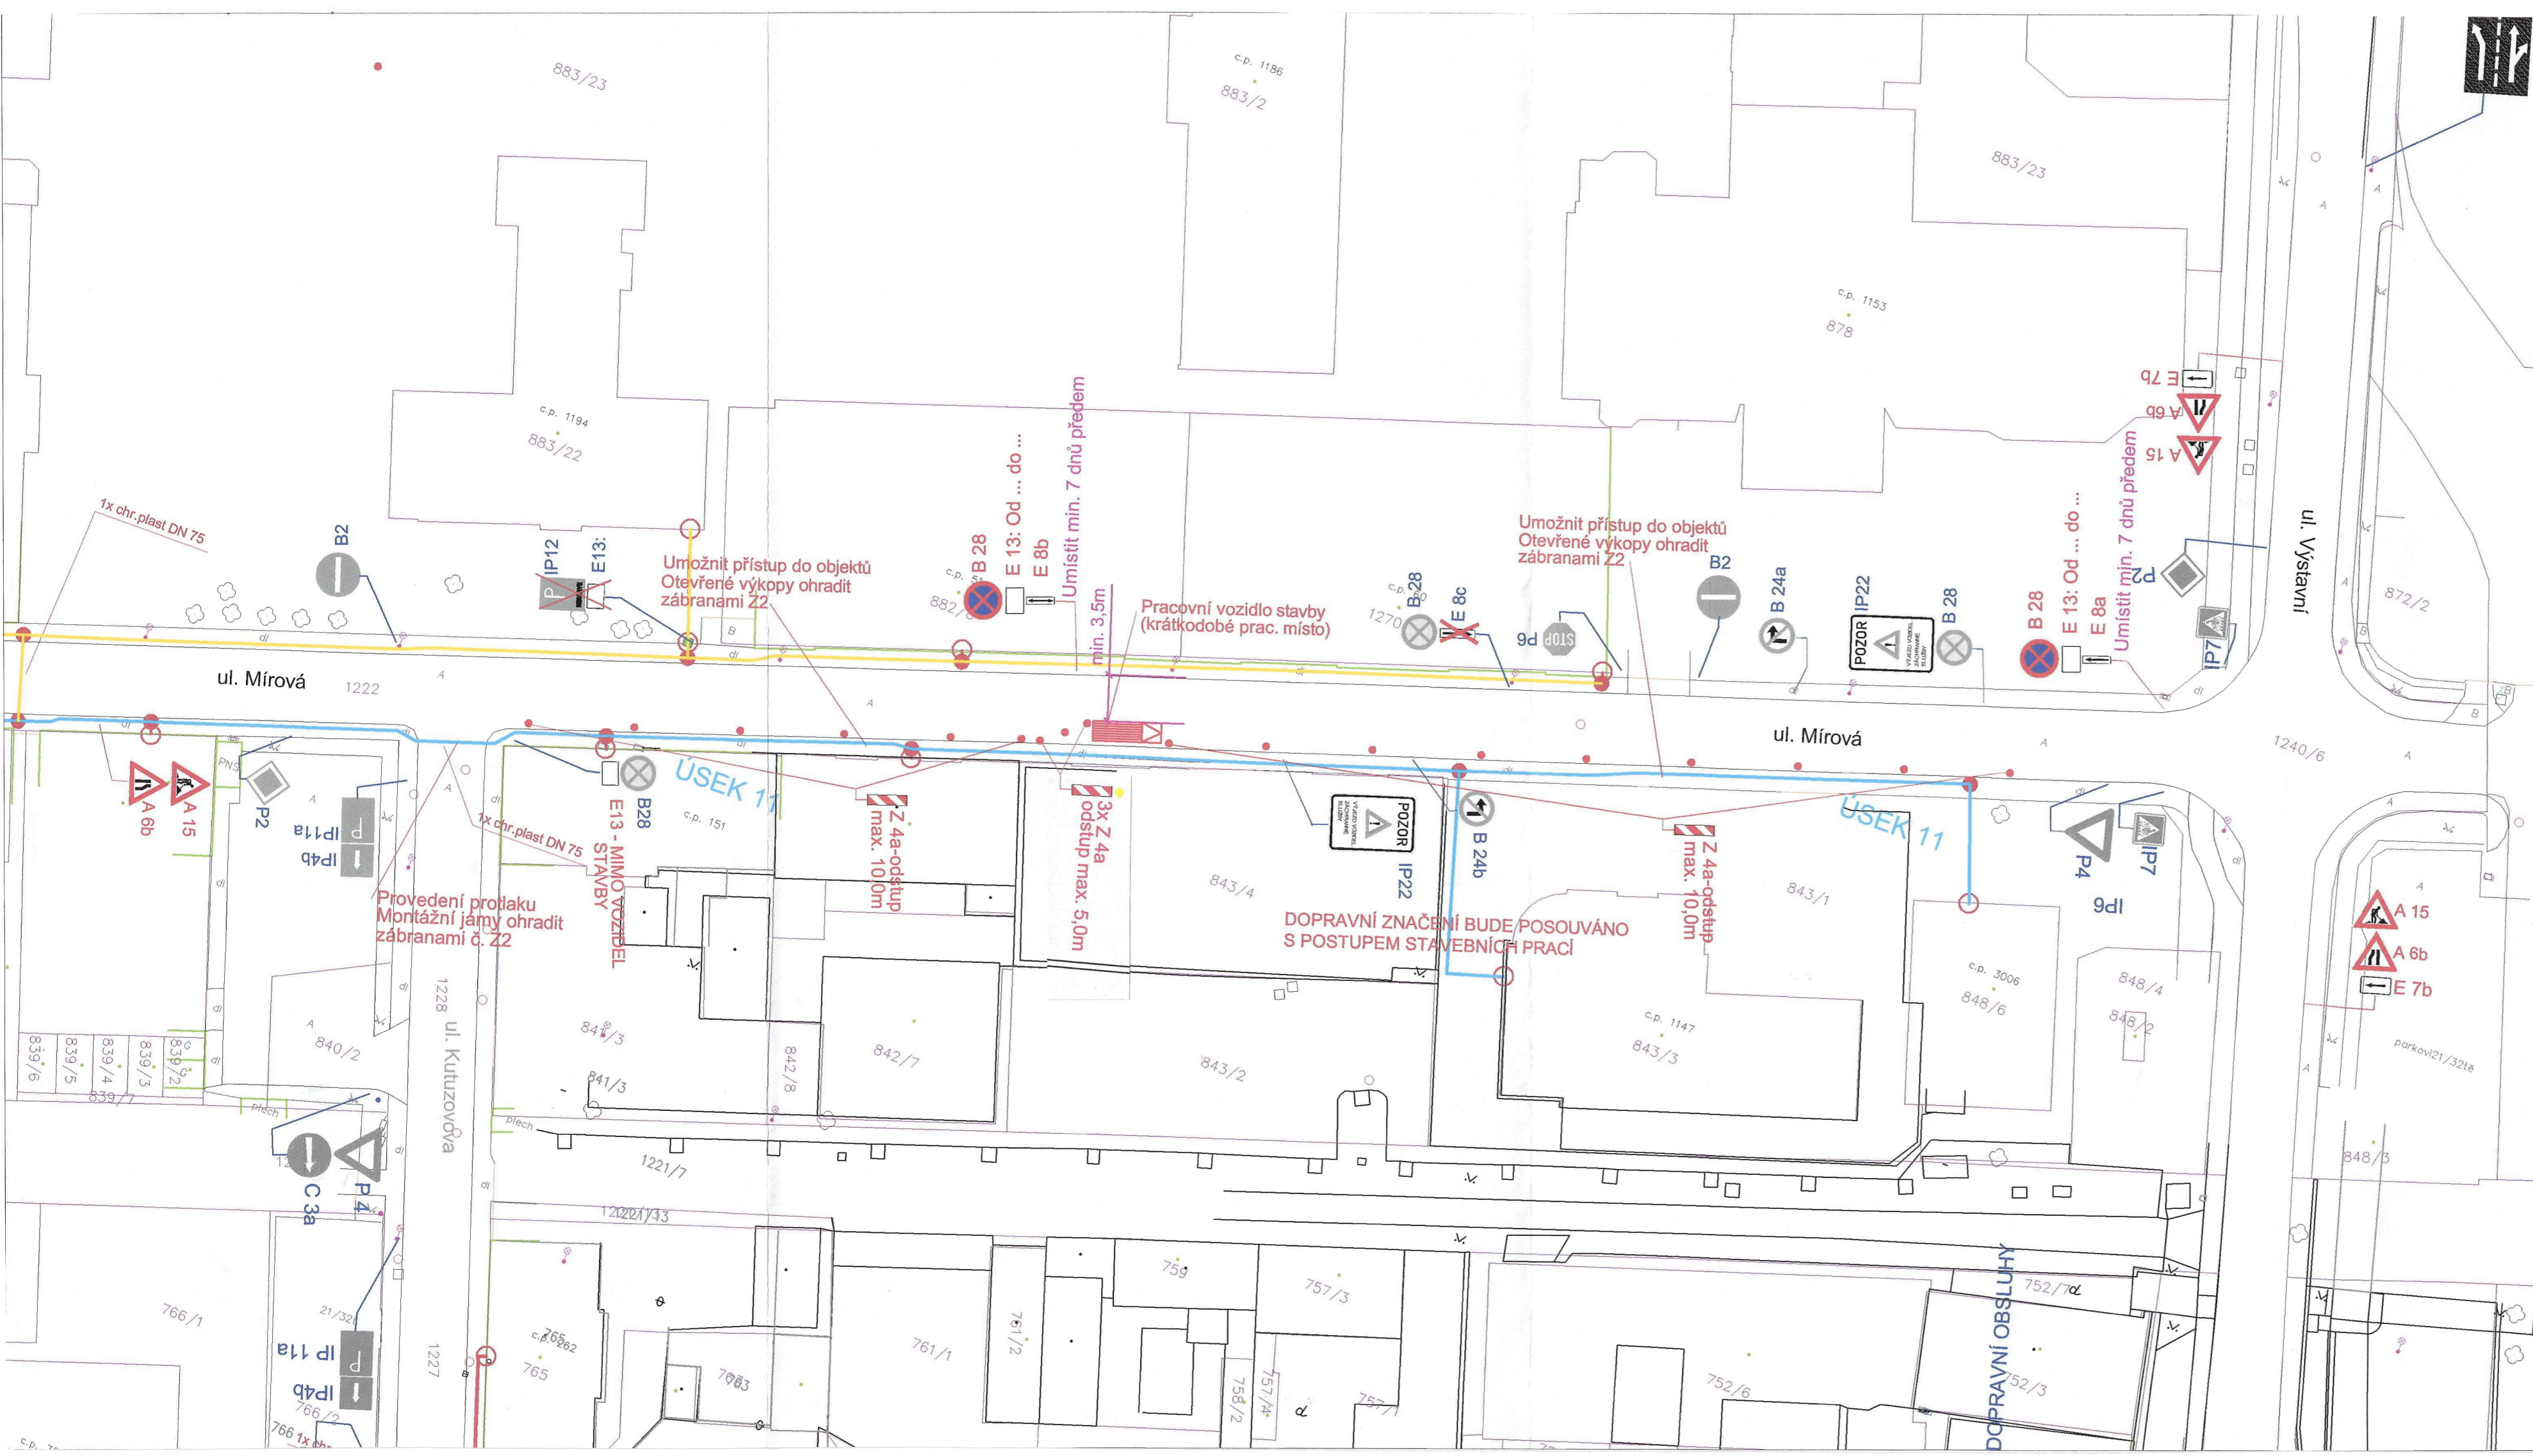

09-04-2025

Stanovisko pracovní skupiny
ORĐ při odboru dopravy MMO

SOUHLAS S NAVRŽENÝM
DOPRAVNÍM ZNAČENÍM

Slouží jako podklad
pro stanovení
místní / přechodné úpravy SP

LEGENDA:

- P 4 Stávající svlé dopravní značení
- A 15 Navržené přechodné svlé dopravní značení
- P 4 Zrušené svlé dopravní značení
- Pokládka optických kabelů v úseku č.11

POZNÁMKA:

Stávající svlé dopravní značení je zakresleno
v rozsahu nutném pro návrh.
V celém úseku musí být zajištěny vstupy do objektů a nemovitostí.
Sjezdy na pozemky budou řešeny individuálně.

ÚSEK Č. 11

Zodp. projektant	JIRÍ BŘENEK		Jiří Břenek projektová činnost Na Obecní 1528/10, 700 30 Ostrava-Hrabůvka IČ : 11550937 tel.: 737331962	
Vypracoval	JIRÍ BŘENEK			
Kreslil	JIRÍ BŘENEK			
Kontrola	JIRÍ BŘENEK			
Akce :	INS_FTTH_CZ_0404_70599_OSTRAVA_VITKOVICE_1 PŘECHODNÉ DOPRAVNÍ ZNAČENÍ			
Příloha :	Ul. Mírová - usměrnění provozu, 2. etapa, vzorový výkres			
			JAVAMONT s. r. o., Záhumenní 453 Objednatel : 747 66 DOLNÍ LHOTA	
		Datum	Březen, 2026	Číslo 15
		Měřítko	1 : 500	
		Archivní číslo	77/2026	