



Vaše značka: Městský obvod Mariánské Hory a
Ze dne: Hulváky
Č. j.: MH 12385/2026/OMH/Bur Přemyslovců 63
Sp. zn.: 709 00 Ostrava

Vyřizuje: Magdalena Burianová
Telefon: 599 459 238
E-mail: magdalena.burianova2@marianskehory.cz

Datum: 17.6.2026

VEŘEJNÁ VYHLÁŠKA

Opatření obecné povahy Příkaz o dopravním značení (přechodném)

Podle §§ 171-173 zákona č. 500/2004 Sb. správního řádu, ve znění pozdějších předpisů a ustanovení.

Statutární město Ostrava, ÚMOB Mariánské Hory a Hulváky, odbor místního hospodářství jako věcně a místně příslušný úřad pro místní komunikace III. a IV. třídy a účelové komunikace veřejně přístupné pro území Mariánské Hory a Hulváky dle § 139 zák. č. 128/2000 Sb. o obcích, ve znění pozdějších předpisů a podle ustanovení článku 23 písm. 3b) obecně závazné vyhlášky města Ostravy č. 10/2022 (Statut města Ostravy, ve znění pozdějších předpisů), ve smyslu § 124, odst. 6 zákona a § 77 zákona č. 361/2000 Sb., platném znění na základě souhlasu Policie ČR, městského ředitelství Ostrava, dopravního inspektorátu ze dne 10.06.2026 č.j. KRPT-160767/ČJ-2026-070709, stanoví přechodnou úpravu silničního provozu takto:

Příkaz o dopravním značení č. **PDZ 10/2026**
Místo: **ul. Fráni Šrámka**
Provádějící: **ASFALTEROS s.r.o.**
Akce: **Oprava výtluků**

Podmínky příkazu:

1. Příkaz – na ul. Fráni Šrámka bude instalováno přechodného dopravního značení dle podle schválených návrhů, který je přílohou tohoto příkazu.
2. Dopravní značení a zařízení užitá podle tohoto příkazu musí splňovat ustanovení § 62, odst. 6, zákona č. 361/2000 Sb., ve znění pozdějších předpisů, musí být v souladu se zásadami pro jeho provádění a umístování. Dále platí, že budou použity výhradně dopravní značky a zařízení schválené k užívání na pozemních komunikacích Ministerstvem dopravy a spojů ČR, resp. odpovídající schválenému typu.
3. Dopravní značení instalované podle tohoto příkazu s výjimkou změn stávajícího dopravního značení bude provedeno přenosným dopravním značením na červenobíle pruhovaných sloupcích (příp. na vozidlech), bude respektovat průjezdný (průchozí) profil a rovněž bude respektovat práva vlastníků objektů a nemovitostí na silničním pozemku i mimo něj. Značení bude rovněž staticky zabezpečeno a umístěno tak, aby netvořilo překážku silničnímu provozu.
4. Termín konání provádění prací je od 01.07.2026 do 03.07.2026



5. *Pokud toto opatření nenabude účinnost do očekávaného data zahájení realizace, platí přednostně pro zahájení realizace pozdější datum nabytí účinnosti. Datum ukončení realizace se vlivem toho neprodlužuje.*
6. Dopravní značení na příslušných komunikacích stanovené tímto příkazem bude realizováno až po převzetí dotčeného úseku komunikace od vlastníka (správce).
7. Dopravní značení a zařízení realizované dle tohoto příkazu bude po celou dobu uvedenou v bodu 4. a 5. udržováno ve stavu odpovídajícím tomuto příkazu a platným zásadám pro jeho provádění.
8. Po dobu stanovenou v bodu 4. bude rovněž instalováno dopravní značení a zařízení dle stanovení přechodné úpravy silničního provozu jiných úřadů, příslušných dle § 77 zákona č. 361/2000 Sb., a dalšími předpisy, pokud to vyplývá z přílohy.
9. Po uplynutí doby stanovené v bodu 4. tohoto příkazu, bude dopravní značení a zařízení, včetně změn vyvolaných přechodnou úpravou silničního provozu, uvedeno do původního stavu. Následně bude předáno zpět vlastníkovi komunikace (správci).
10. Za splnění podmínek příkazu zodpovídá za žadatele **p. Velát, tel. č. 606 067 076.**

Odbor místního hospodářství si vyhrazuje právo tento příkaz změnit, doplnit nebo zrušit, bude-li to veřejný zájem vyžadovat.

Poučení:

Nedodržení podmínek příkazu je považováno za naplnění podstaty přestupku dle § 42 a) odst. 1 písm. h, respektive správního deliktu dle § 42 b, odst. 1 písm. h, zákona č. 13/1997 Sb. zákona o pozemních komunikacích, ve znění pozdějších předpisů.

Tento příkaz o dopravním značení nenahrazuje povolení silničního správního orgánu k užívání komunikace jiným než obvyklým způsobem podle § 25, zákona č. 13/1997 Sb., ve znění pozdějších předpisů, anebo k uzavírce podle § 24 téhož zákona. Pokud výsledkem řízení ve věci uvedených povolení je odlišná organizace dopravy než odpovídá tomuto příkazu, jiná omezení silničního provozu a podobně, musí zodpovědná osoba zajistit změnu příkazu, kterým se značení pro danou akci stanoví, jinak je tento příkaz neplatný a oprávnění z něj vyplývající zanikají. Totéž platí, jestliže úřad (vlastník) příslušný pro navazující pozemní komunikace stanoví přechodnou úpravu v rozporu s tímto příkazem.

Tento příkaz dále neřeší úpravy světelných signalizačních zařízení, úpravy vozovek na objízdných trasách, přemístění zastávek, problematiku kapacit křižovatek apod., což mohou být faktory jinak zvolenou organizací řízení dopravy, u které stanovené dopravní značení je jen jednou z podmínek zajištění silničního provozu. Rovněž přiměřenost rozsahu a charakteru akce vůči stanovenému dopravnímu značení garantuje žadatel.

Odůvodnění:

Městský obvod Mariánské Hory a Hulváky zpracoval dopravněinženýrské opatření k zajištění provádění stavebních prací na opravě výtlučků na ul. Fráni Šrámka, byla projednána přechodná úprava dopravního značení po dobu provádění prací. Pro zajištění bezpečnosti zejména provozu je omezeno stání pro umožnění průjezdu vozidlům kolem pracovního místa. Situace byla projednána a odsouhlasena Policií ČR, městským ředitelstvím, dopravním inspektorátem Ostrava pod č. j. KRPT-160767/ČJ-2026-070709 ze dne 10.6.2026.

Dopravní značení musí být provedeno tak, aby zaručovalo jednotnost a srozumitelnost dopravního značení, tedy tak jak jsou schváleny Ministerstvem dopravy ČR, proto podmínka č. 2. Podmínka č. 3 tedy zajištění statiky a průjezdního profilu zaručuje vozidlům i chodců bezpečné vjetí, tak aby přechodné značení netvořilo překážku jak pro vozidla, tak pro chodce. Touto podmínkou se rovněž zajišťuje respektování vjezdu k nemovitostem, přístup k domům, zásobování apod.. Co se týká termínu konání akce, je termín určen na velmi krátkou dobu.



Dle § 77 odst. 5 zákona o silničním provozu, jde-li o stanovení přechodné úpravy provozu na pozemních komunikacích, nedoručuje příslušný správní orgán návrh opatření obecné povahy a nevyzývá dotčené osoby k podávání připomínek nebo námitek, opatření obecné povahy nabývá účinnosti pátým dnem po vyvěšení.

Poučení o odvolání:

Proti opatření obecné povahy nelze podat opravný prostředek (§ 173, odst. 2 správního řádu). Opatření obecné povahy nabývá účinnosti 5. dnem po vyvěšení veřejné vyhlášky (§ 77 odst. 5 zákona 361/2000 Sb. o provozu na pozemních komunikacích).

Dokument je podepsán elektronickým podpisem	
Podepisující:	Ing. Vojtěch Potocký, MPA
Organizace:	Statutární město Ostrava - Městský obvod Mariánské Hory a Hulváky
Sériové č. cert.:	23263433
Vydavatel cert.:	PostSignum Qualified CA 4
Datum a čas:	17.06.2026 16:47:31
Důvod:	
Místo:	

Ing. Vojtěch Potocký, MPA
vedoucí odboru místního hospodářství

-podepsáno elektronicky-

Příloha:

- 5x snímek

Dále obdrží:

- Policie ČR, MŘ-DI, Výstavní 55, 70349 Ostrava - Vítkovice


Vyvěšení veřejné vyhlášky na úřední desce po dobu 15-ti dnů a zaslání potvrzení o době vyvěšení:

- SMO, Úřad Městského obvodu Mariánské Hory a Hulváky, odbor vnitřních věcí, Přemyslovců 63, 70936 Ostrava – Mariánské Hory
- Magistrát města Ostravy, odbor vnitřních věcí, Prokešovo nám. 8, 72930 Ostrava

Toto opatření nabývá účinnosti pátým dnem po vyvěšení této veřejné vyhlášky.

Za správnost:

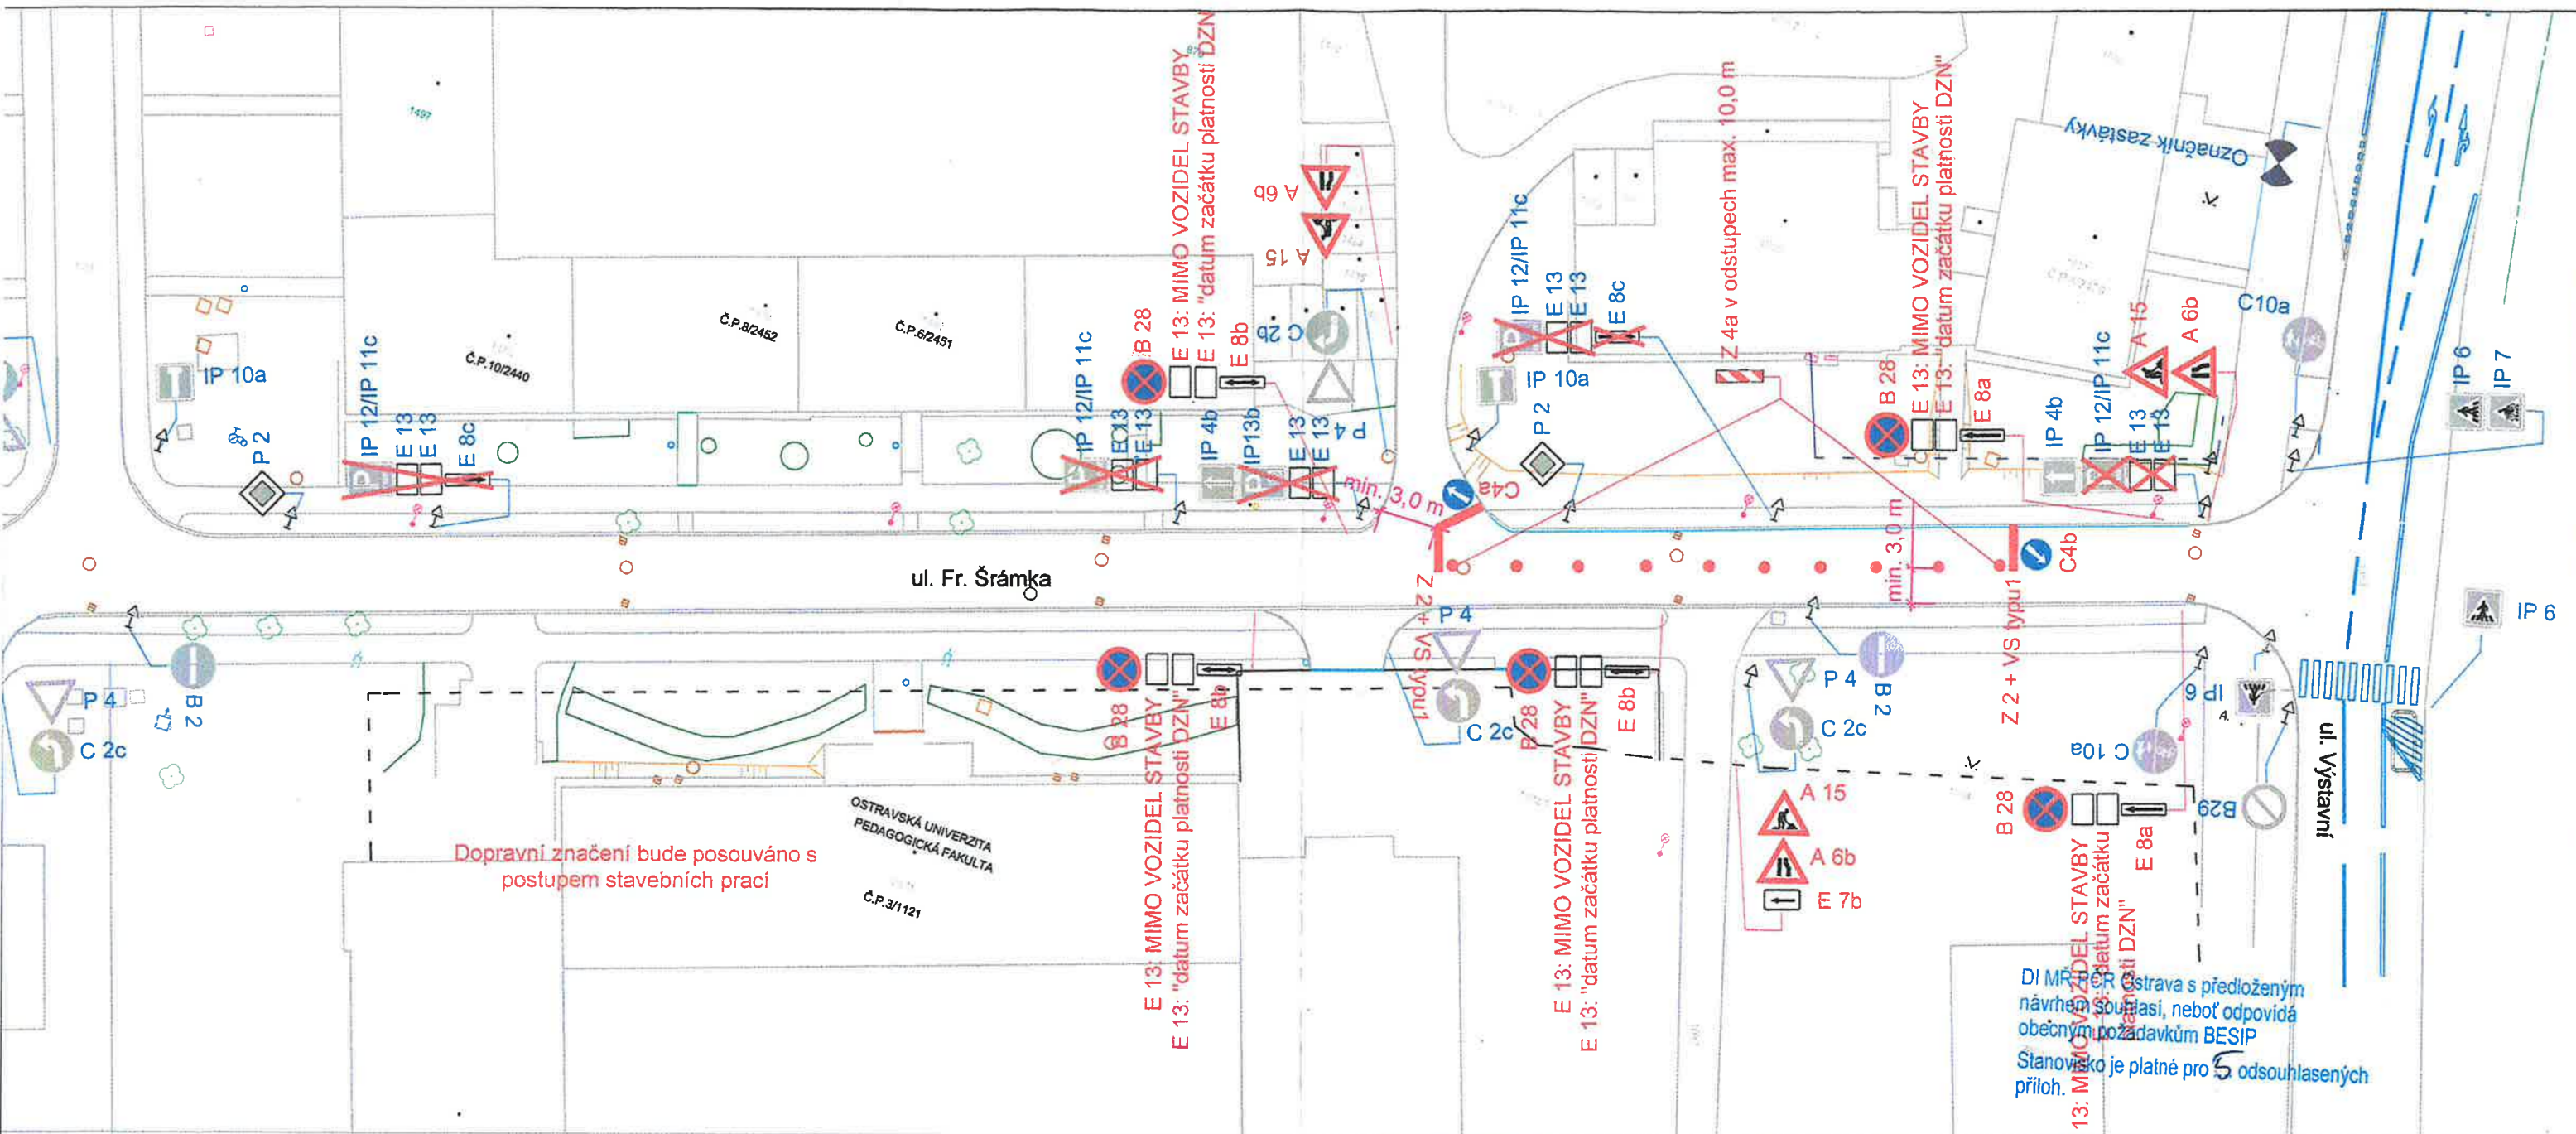

Magdalena Burianová
oprávněná úřední osoba



Dopravní značení bude posouváno s postupem stavebních prací

LEGENDA :

Doprav. zn. B28 bude umístěna 7 dní před začátkem platnosti dopravního omezení

-  B28
-  E13: Datum začátku platnosti doprav. značení

-  B29
-  A15

STÁVAJÍCÍ SVISLÉ DOPRAVNÍ ZNAČENÍ
 NAVRŽENÉ SVISLÉ PŘECHODNÉ DOPRAVNÍ ZNAČENÍ

POZNÁMKA:

Stávající svislé dopravní značení je zakresleno v rozsahu nutném pro návrh.

Zodp. projektant	JIŘÍ BŘE
Vypracoval	KAMILA
Kreslil	KAMILA
Kontrola	JIŘÍ BŘE


Akce :
 ÚPRAVA ORGANIZACE DOPRAVY NA UL. F. ŠRAMKA PŘI OPRAVĚ VÝTLUKŮ

Příloha :
 Situace úprav přechodného dopravního značení, vzorový výkres

Kamila Břenková
 Na Obecní 1528/10, 700 30 Ostrava-Hrabůvka
 IČ : 05876443 tel.: 731158303



Objednatel: SMO, úřad městského obvodu Mariánské Hory a Hulváky
 709 00 Ostrava - Mariánské Hory

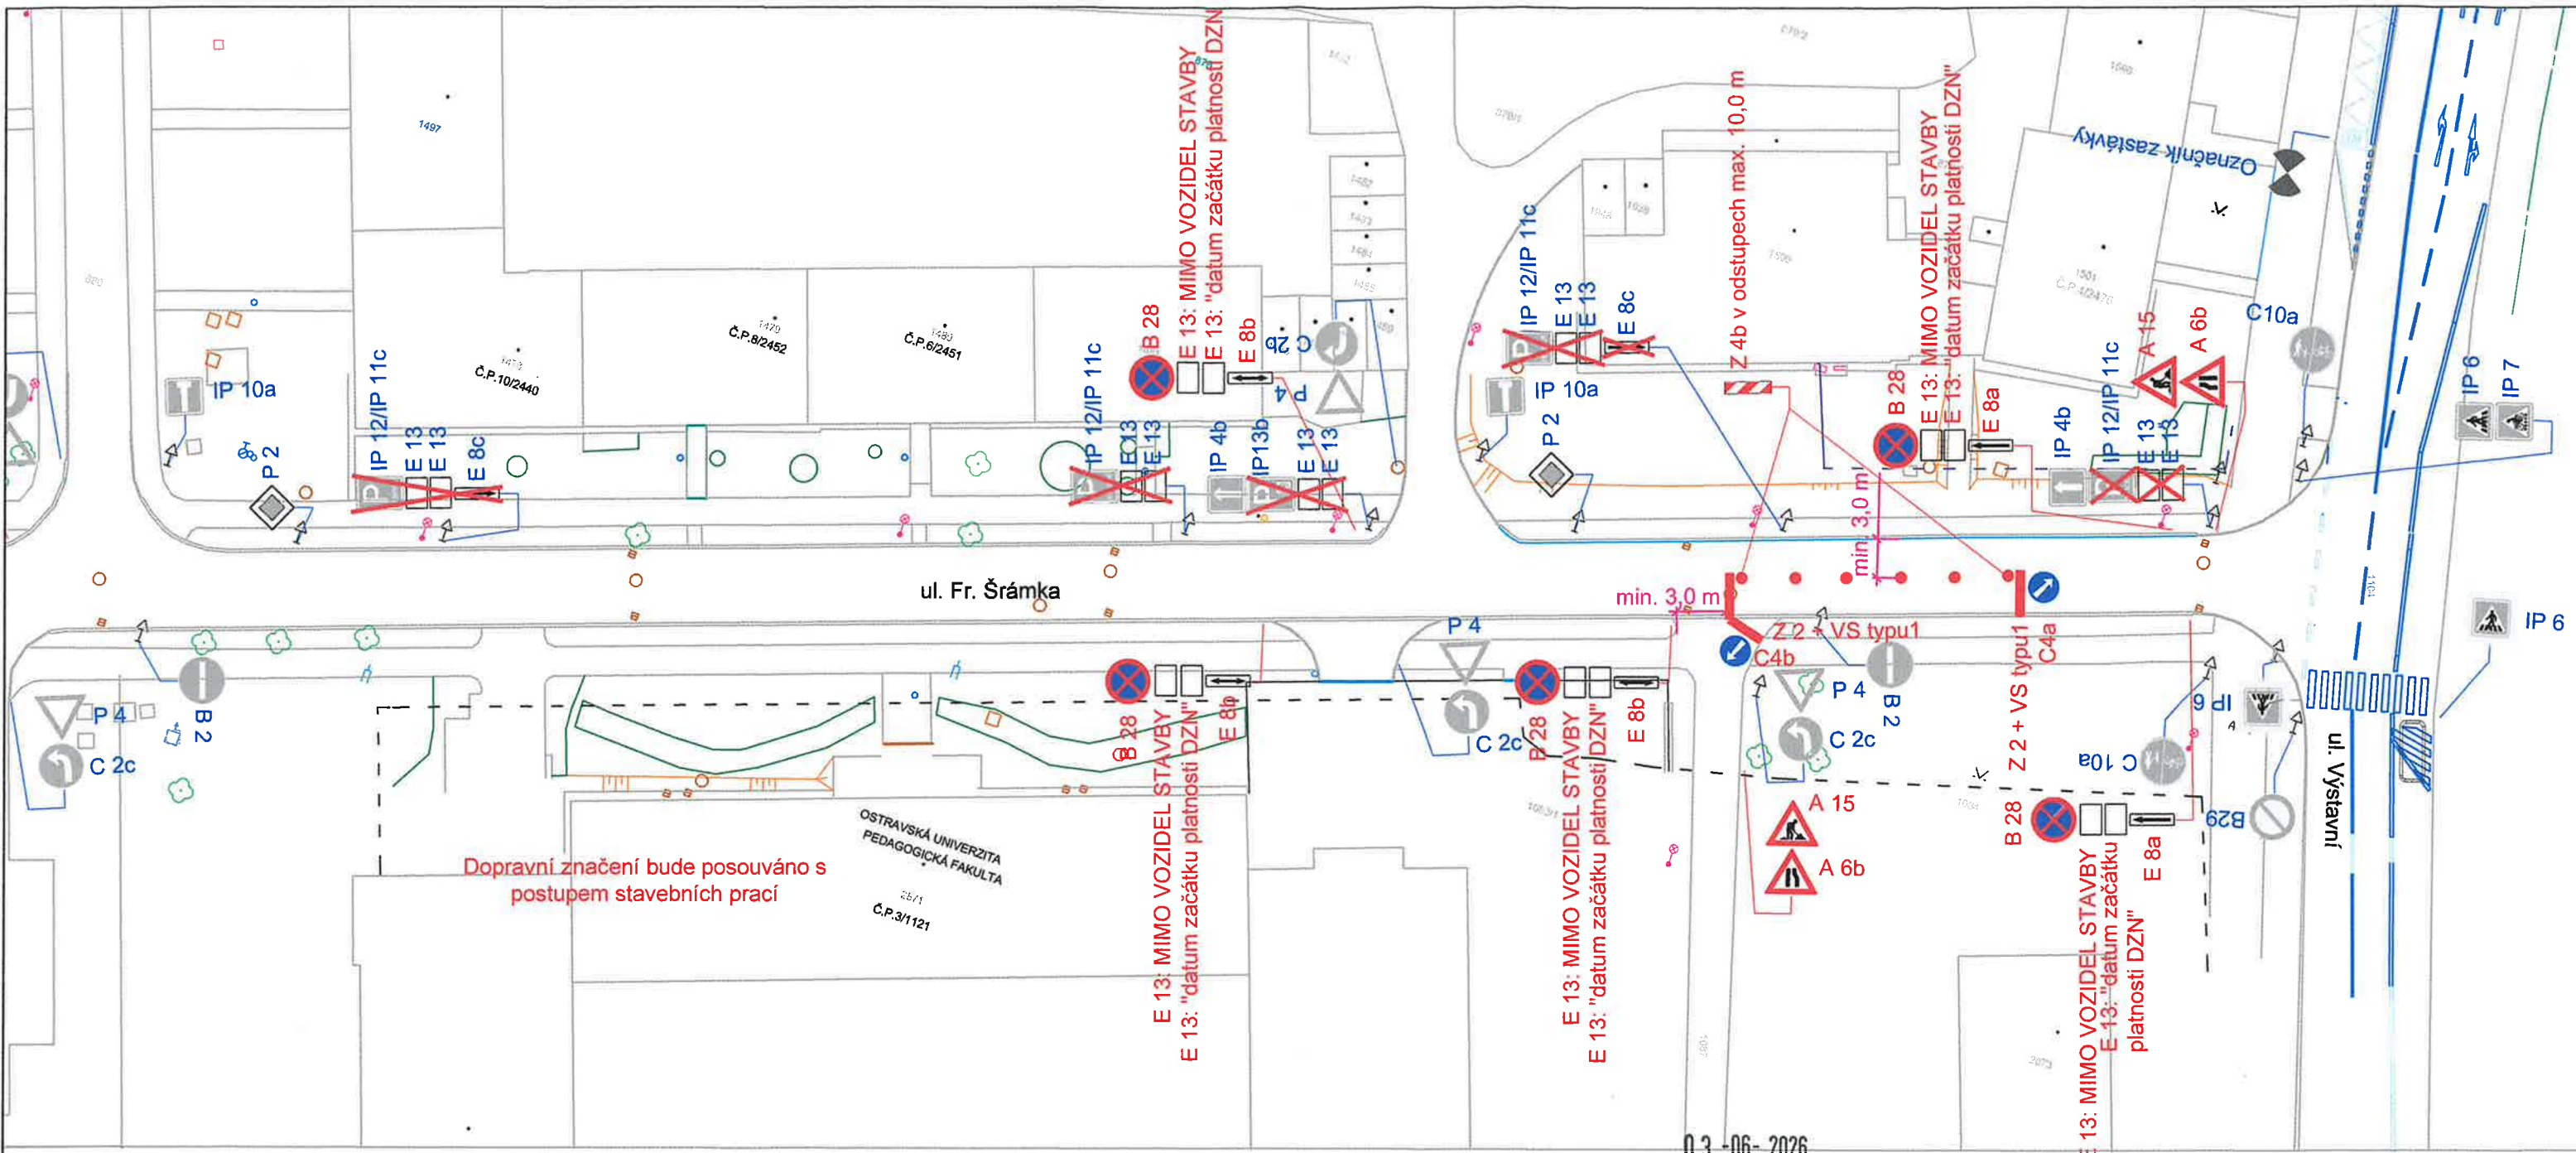Datum	Červen, 2026	Číslo výkresu
Měřítko	1:500	
Účel	-	
Archivní číslo	4/2026	1



LEGENDA :

Doprav. zn. B28 bude umístěna 7 dní před začátkem platnosti dopravního omezení

-  B28
-  E13: Datum začátku platnosti doprav. značení

-  B29
-  A15

STÁVAJÍCÍ SVISLÉ DOPRAVNÍ ZNAČENÍ
 NAVRŽENÉ SVISLÉ PŘECHODNÉ DOPRAVNÍ ZNAČENÍ

POZNÁMKA:

Stávající svislé dopravní značení je zakresleno v rozsahu nutném pro návrh.

Zodp. projektant	JIŘÍ BŘENEK
Vypracoval	KAMILA BŘENKOVÁ
Kreslil	KAMILA BŘENKOVÁ
Kontrola	JIŘÍ BŘENEK

Akce :
 ÚPRAVA ORGANIZACE DOPRAVY NA U
 PŘI OPRAVĚ VÝTLUKŮ


Příloha :
 Situace úprav přechodného dopravního značení, vzorový výkres

Kamila Břenková
 Na Obecní 1528/10, 700 30 Ostrava-Hrabůvka
 IČ : 05876443 tel.: 731158303

Objednatel: SMO, úřad městského obvodu Mariánské Hory a Hulváky
 709 00 Ostrava - Mariánské Hory

Datum	Červen, 2026	Číslo výkresu
Měřítko	1:500	
Účel	-	
Archivní číslo	4/2026	



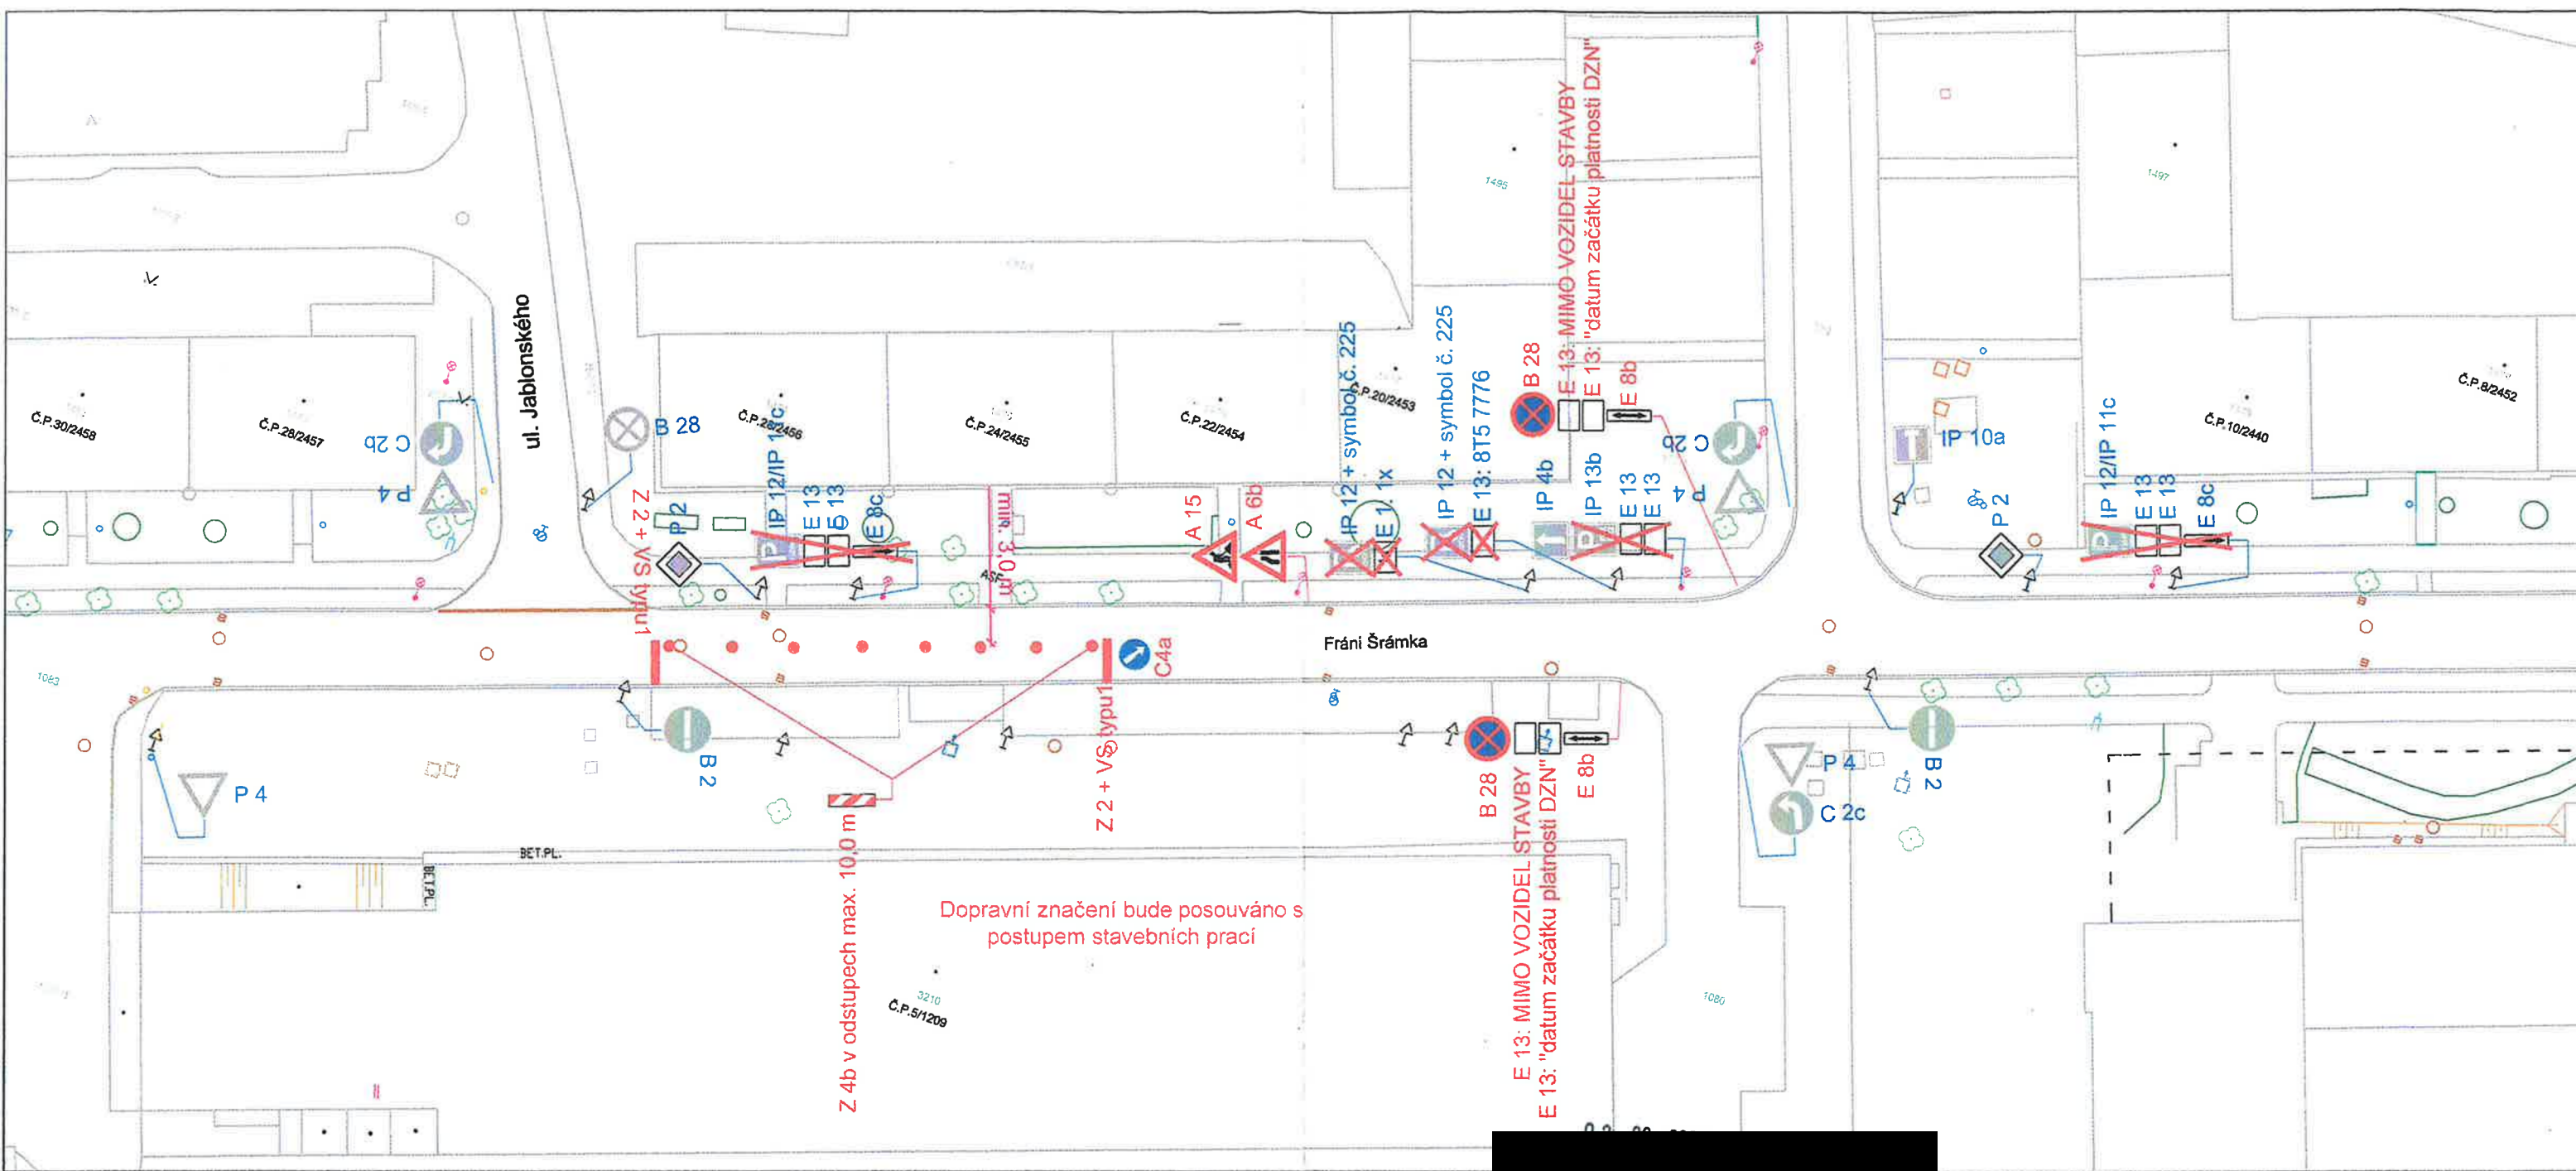

Dopravní značení bude posouváno s postupem stavebních prací

Z 4b v odstupech max. 10,0 m

E 13: MIMO VOZIDEL STAVBY
E 13: "datum začátku platnosti DZN"

LEGENDA :

Doprav. zn. B28 bude umístěna 7 dní před začátkem platnosti dopravního omezení



B28

E13: Datum začátku platnosti doprav. značení



B29

STÁVAJÍCÍ SVISLÉ DOPRAVNÍ ZNAČENÍ



A15

NAVRŽENÉ SVISLÉ PŘECHODNÉ DOPRAVNÍ ZNAČENÍ

POZNÁMKA:


Stávající svislé dopravní značení je zakresleno v rozsahu nutném pro návrh.

Zodp. projektant	JIŘÍ B
Vypracoval	KAMIL
Kreslil	KAMIL
Kontrola	JIŘÍ BRENEK

Akce :	
ÚPRAVA ORGANIZACE DOPRAVY NA UL. F. ŠRÁMKA PŘI OPRAVĚ VÝTLUKŮ	
Příloha :	
Situace úprav přechodného dopravního značení, vzorový výkres	

Kamila Břenková Na Obecní 1528/10, 700 30 Ostrava-Hrabůvka IČ : 05876443 tel.: 731158303		
Objednatel: SMO, úřad městského obvodu Mariánské Hory a Hulváky 709 00 Ostrava - Mariánské Hory		
Datum	Červen, 2026	Číslo výkresu 3
Měřítko	1:500	
Účel	-	
Archivní číslo	4/2026	



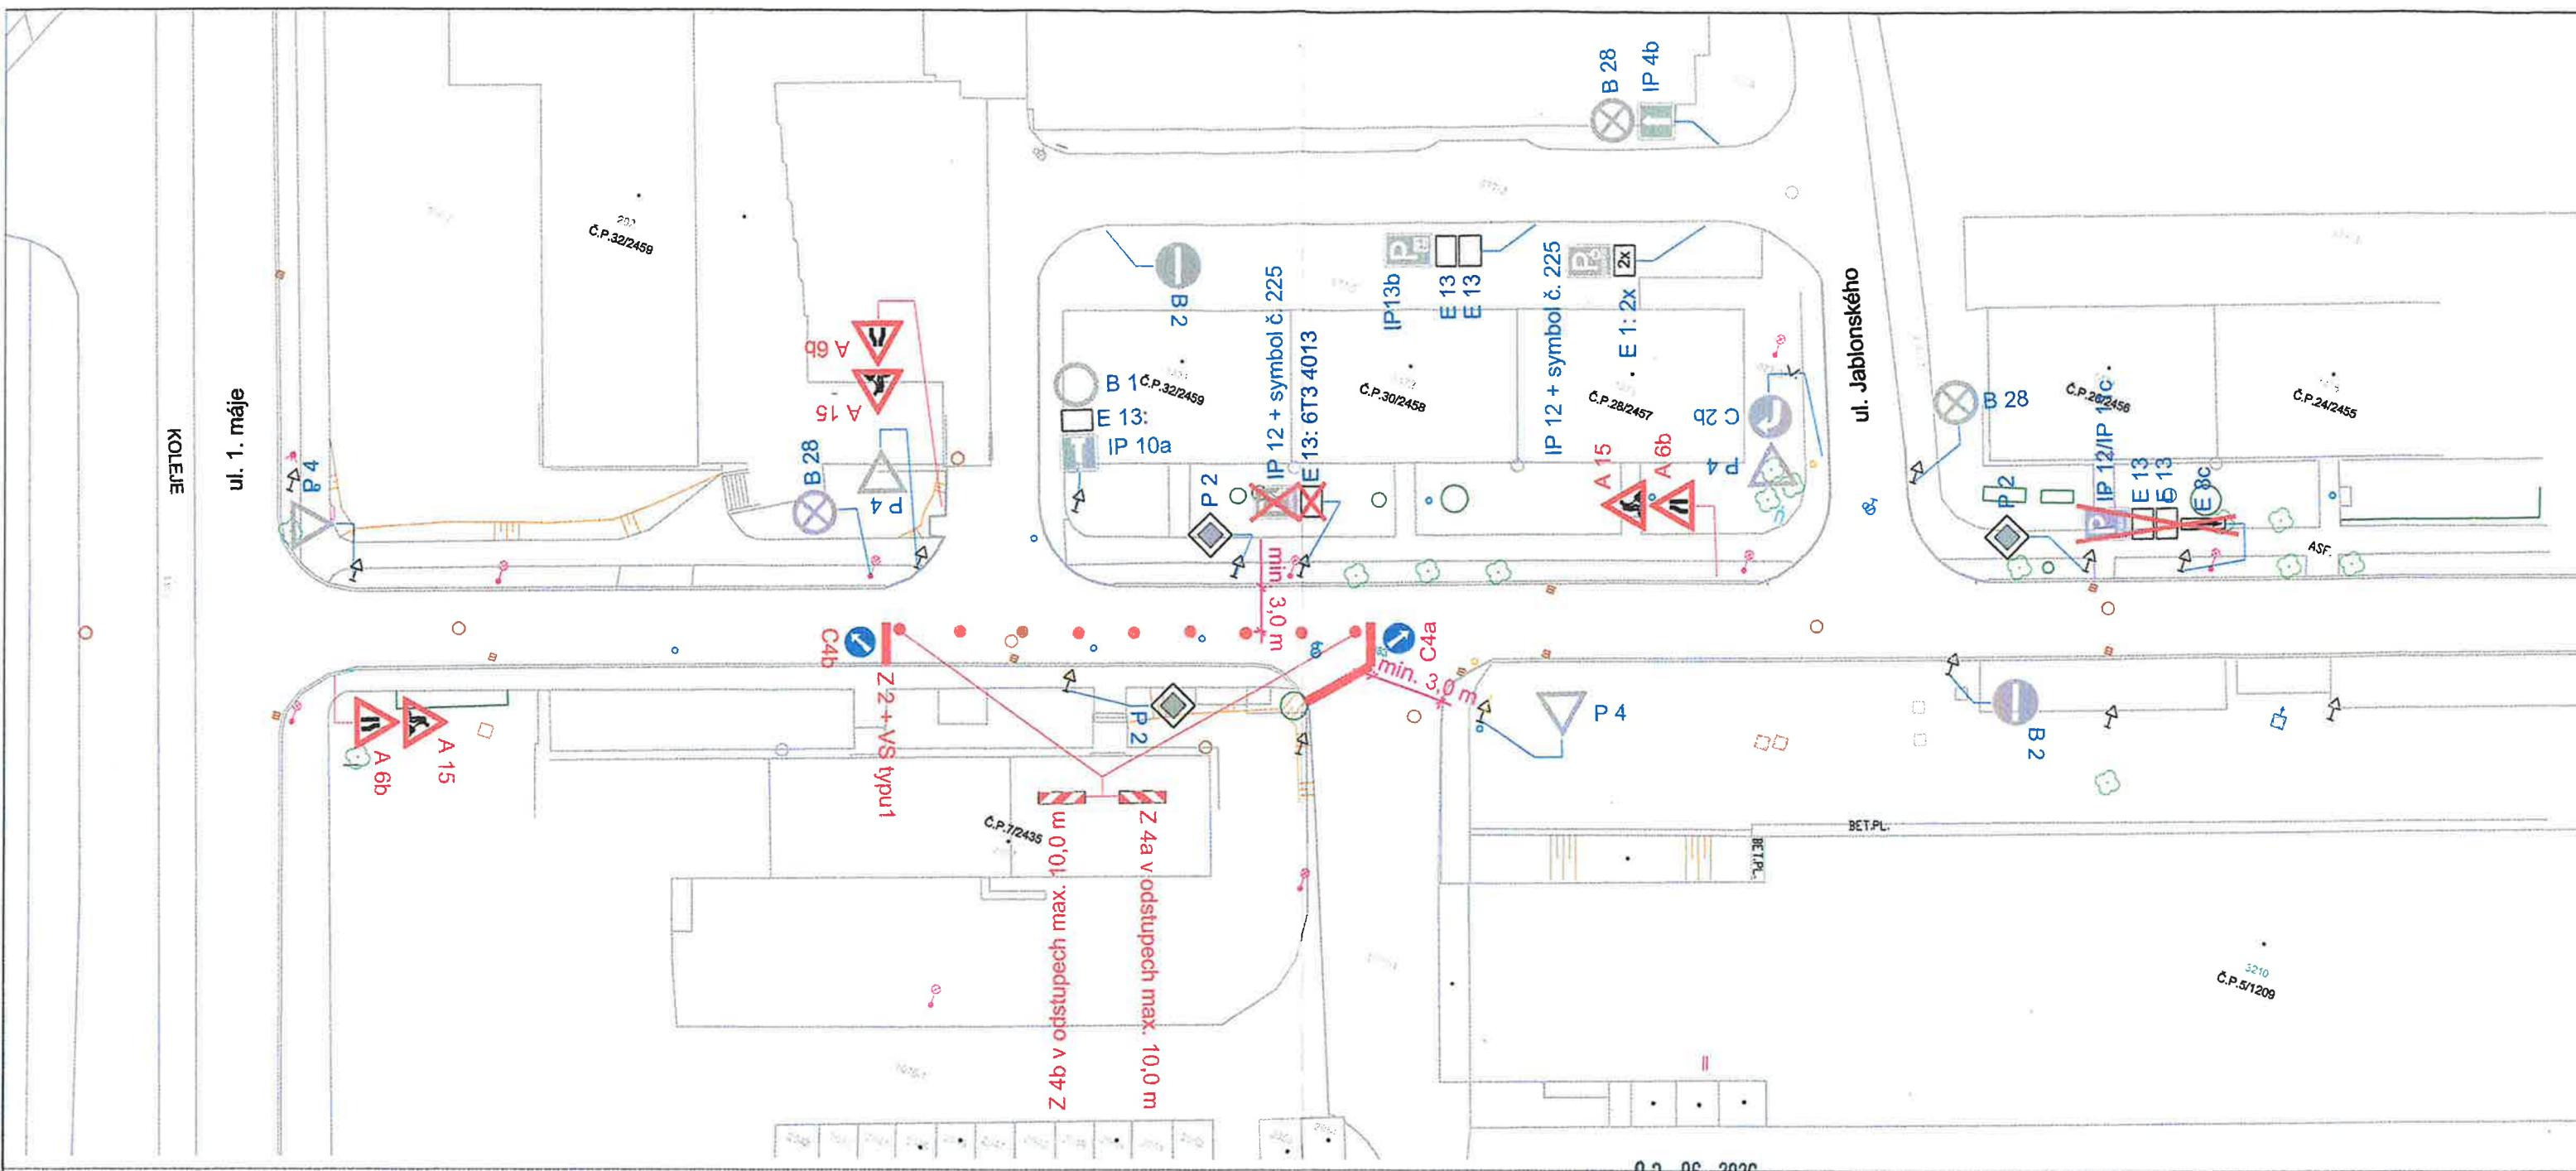

LEGENDA :

Doprav. zn. B28 bude umístěna 7 dní před začátkem platnosti dopravního omezení

B28
E13: Datum začátku platnosti doprav. značení



STÁVAJÍCÍ SVISLÉ DOPRAVNÍ ZNAČENÍ
NAVRŽENÉ SVISLÉ PŘECHODNÉ DOPRAVNÍ ZNAČENÍ


POZNÁMKA:

Stávající svislé dopravní značení je zakresleno v rozsahu nutném pro návrh.


Zodp. projektant	JIŘÍ BŘ...
Vypracoval	KAMILA BŘENKOVÁ
Kreslil	KAMILA BŘENKOVÁ
Kontrola	JIŘÍ BŘENKOVÝ
Akce :	ÚPRAVA ORGANIZACE DOPRAVY NA UL. F. ŠRÁMKA PŘI OPRAVĚ VÝTLUKŮ
Příloha :	Situace úprav přechodného dopravního značení, vzorový výkres

Kamila Břenková Na Obecní 1528/10, 700 30 Ostrava-Hrabůvka IČ : 05876443 tel.: 731158303		
Objednatel: SMO, úřad městského obvodu Mariánské Hory a Hulváky 709 00 Ostrava - Mariánské Hory		
Datum	Červen, 2026	Číslo výkresu 4
Měřítko	1:500	
Účel	-	
Archivní číslo	4/2026	



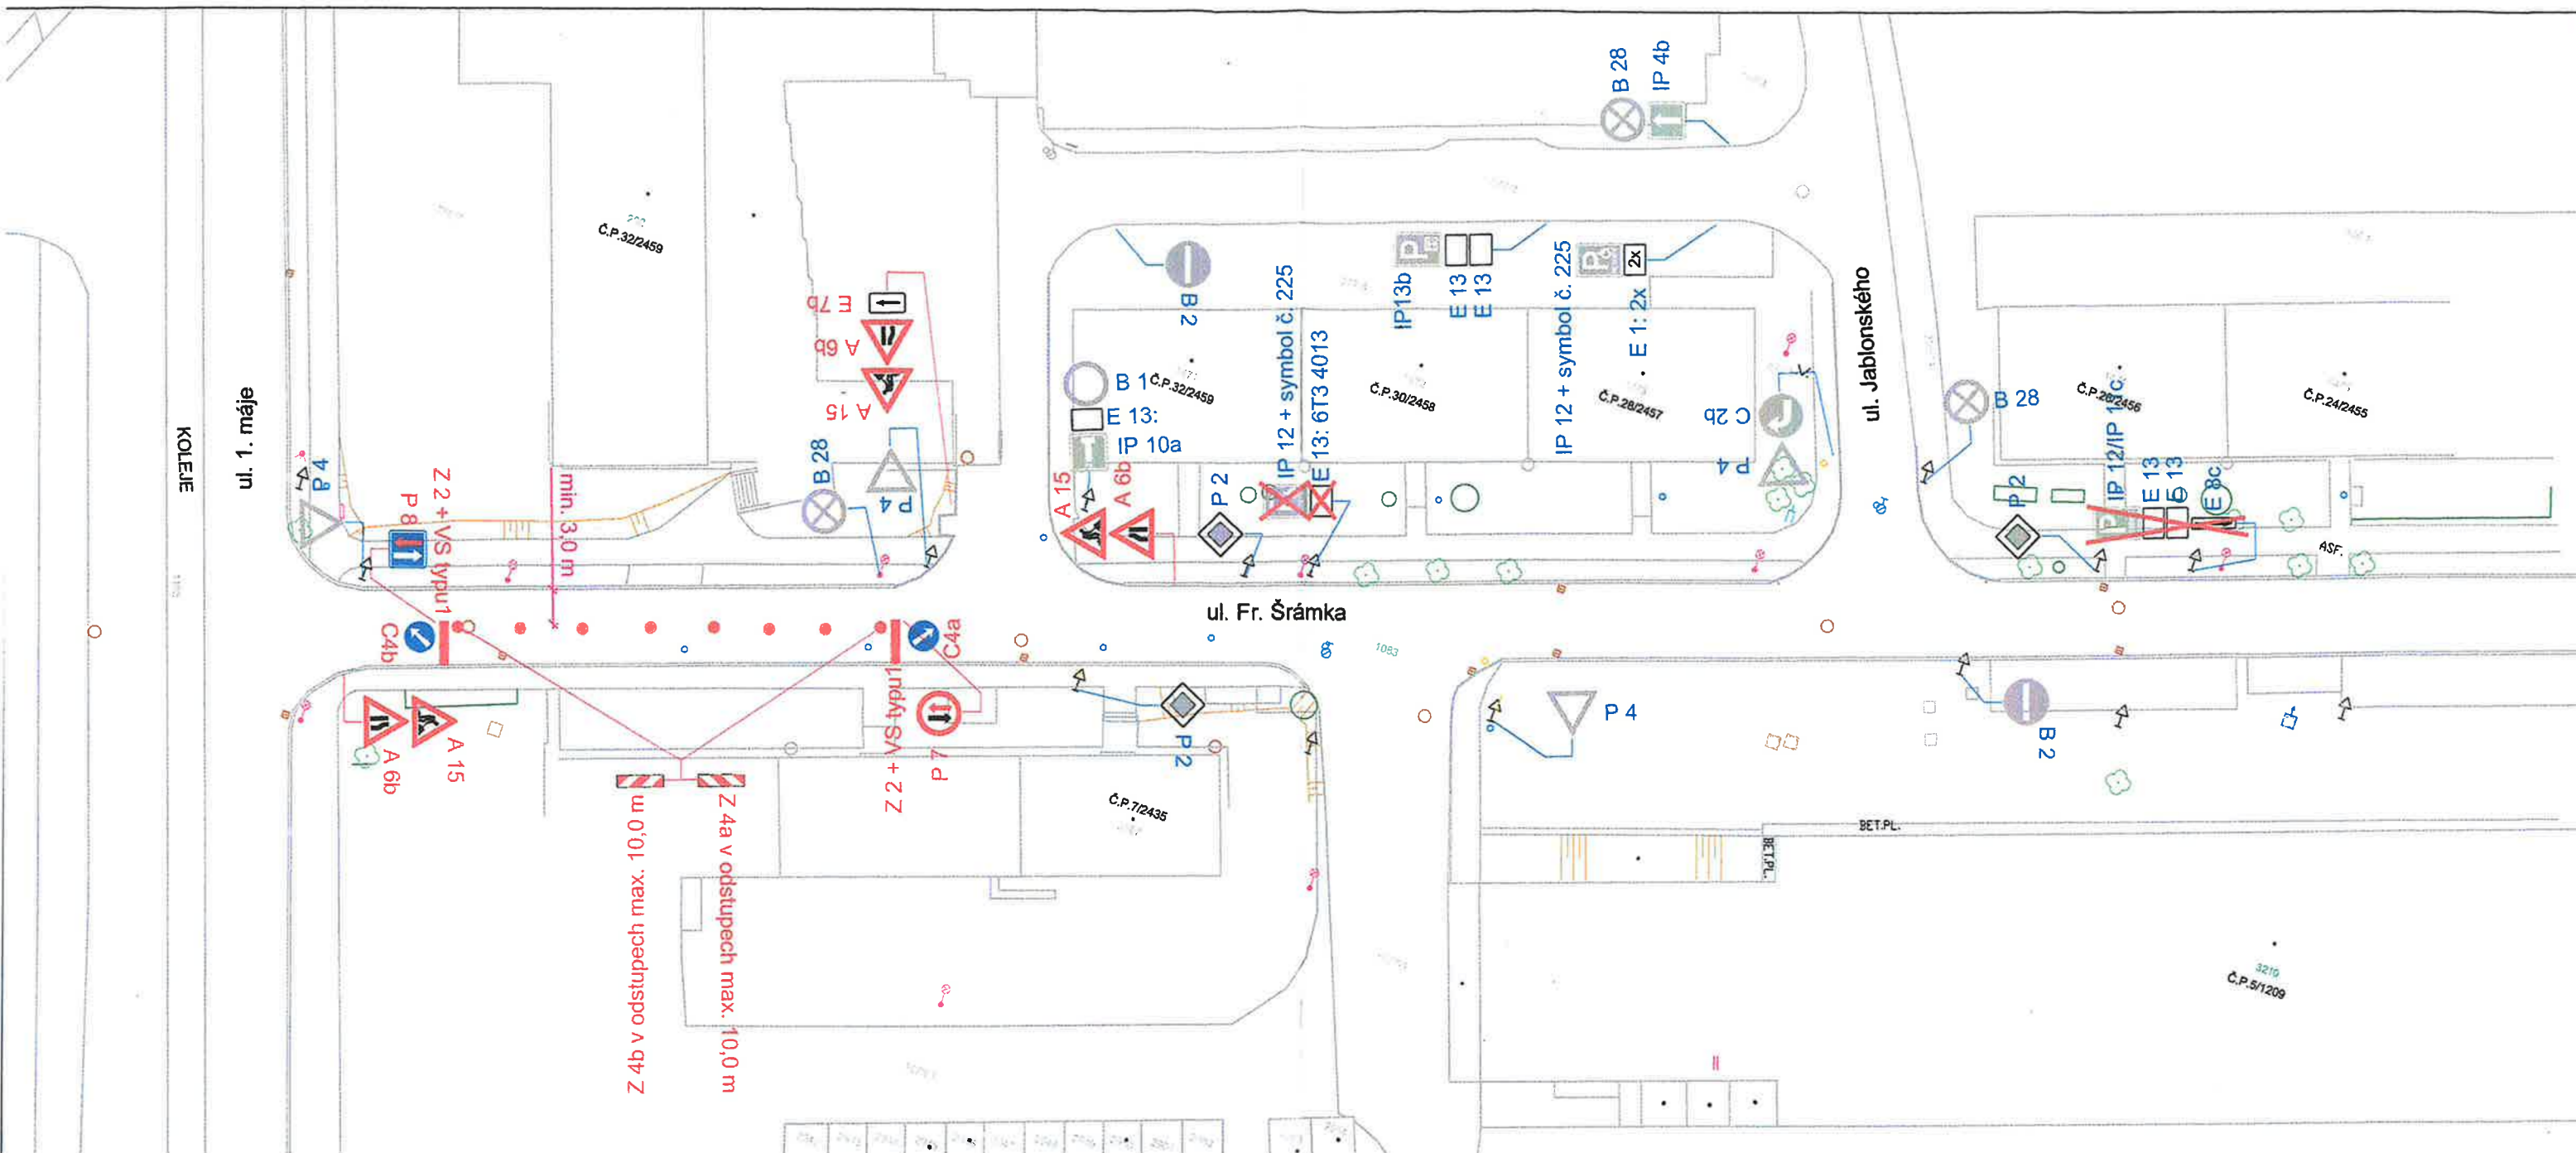

03-06-2026

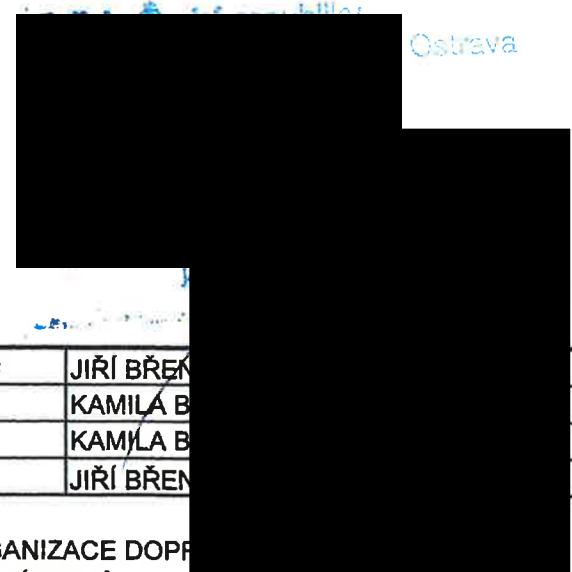


LEGENDA :

- Doprav. zn. B28 bude umístěna 7 dní před začátkem platnosti dopravního omezení
- B28
- E13: Datum začátku platnosti doprav. značení
- B29 STÁVAJÍCÍ SVISLÉ DOPRAVNÍ ZNAČENÍ
- A15 NAVRŽENÉ SVISLÉ PŘECHODNÉ DOPRAVNÍ ZNAČENÍ

POZNÁMKA:

Stávající svislé dopravní značení je zakresleno v rozsahu nutném pro návrh.

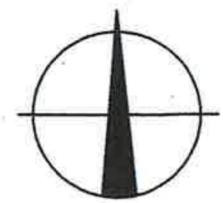

Zodp. projektant	JIŘÍ BŘENKOVÁ	Kamila Břenková Na Obecní 1528/10, 700 30 Ostrava-Hrabůvka IČ : 05876443 tel.: 731158303
Vypracoval	KAMILA BŘENKOVÁ	
Kreslil	KAMILA BŘENKOVÁ	
Kontrola	JIŘÍ BŘENKOVÁ	
Akce :	ÚPRAVA ORGANIZACE DOPRAVY PŘI OPRAVĚ VÝTLUKŮ	Objednatel: SMO, úřad městského obvodu Mariánské Hory a Hulváky 709 00 Ostrava - Mariánské Hory
Průloha :	Situace úprav přechodného dopravního značení, vzorový výkres	Datum Červen, 2026
		Měřítko 1:500
		Účel -
		Archivní číslo 4/2026