



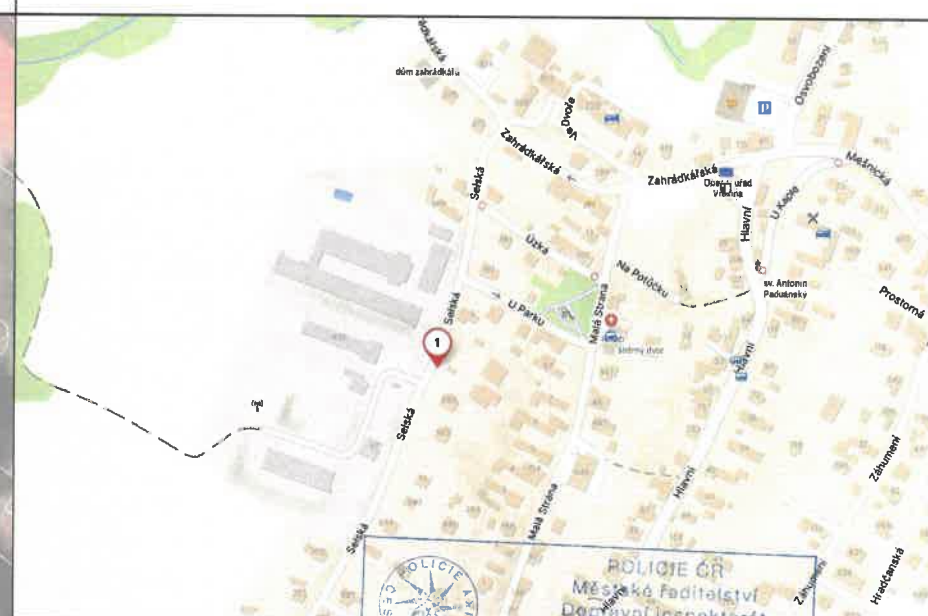

Legenda

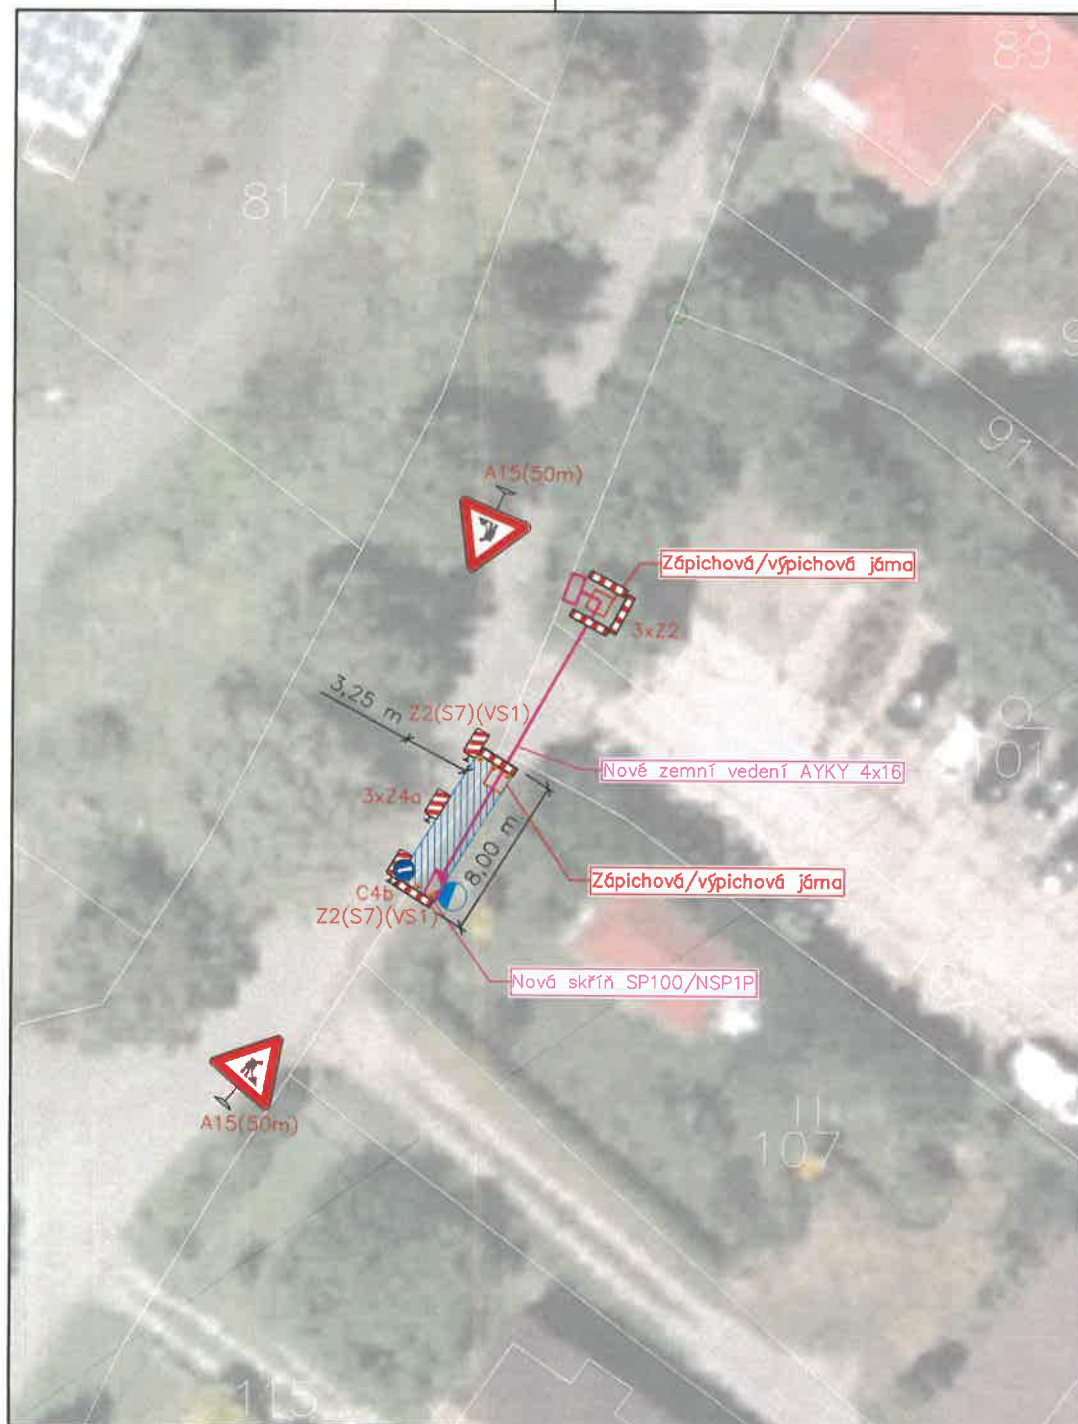

Navržené přechodné dopravní značení



Stávající dopravní značení



Zábor chodníku/komunikace



Sloupy



Projekované zemní vedení NN



Odsouhlaseno dne: 09-02-2026
podpis: KRPT - 38352/20-2026-070706
Vedoucí DI MŘ PČR Ostrava

Platnost omezena: do: 2/2027 podpis: npor. Bc. Kamel Planka
por. Bc. [redacted]

Souhlas dle § 77/25 zák. č. 361/2005 Sb.
25/6c z.s. z.e. 13/1997 Sb.

NÁZEV STAVBY K_Vřesina, Selská, p.č. 101 NNk			MĚŘÍTKO 1:250	 ORSION s.r.o. Na Hřebenkách 815/130 Smíchov, 150 00 Praha 5 IČO: 244 15 807
INVESTOR ČEZ Distribuce, a.s.	VYPRACOVAL Bc. Ondřej Kiszka	PODPIS	DATUM 04.12.2025	
KATASTRÁLNÍ OZEMÍ k.u.: Vřesina u Bílovce [786683]			FORMÁT A3	
Situace dopravního řešení, umístění přechodného dopravního značení			DIO	

ČÍSLO ZAKÁZKY
IP-12-8034756