

140/387 827/24/M/Be.m.

15. 7. 2024

Magistrát města Ostravy odbor vnitřních věcí	
písemnost ev. č. :	801
vyvěšena dne :	27-06-2024
sňata dne :	
za správnost	Gabriela Kozubová
souběžně zveřejněna na internetu	

OZNÁMENÍ

statutárního města Ostrava o záměru pronájmu

v katastrálním území: Zábřeh nad Odrou

lokalita: ul. Výškovická x ul. U Studia

vlastník: statutární město Ostrava

Rada města dne **25. 6. 2024** usnesením č. **04705/RM2226/71** rozhodla o záměru města pronajmout část pozemků ve vlastnictví statutárního města Ostrava, a to:

- část pozemku **p. p. č. 732/72** - ost. plocha, zeleň o výměře **11,84 m²**
 - část pozemku **p. p. č. 736/5** – ost. plocha, ost. komunikace o výměře **17,09 m²**
- oba v k. ú. Zábřeh nad Odrou, obec Ostrava


dle zákresu ve snímku, který je přílohou tohoto zveřejnění,

a zároveň si vyhrazuje právo kdykoliv tento záměr zrušit.

Oznámení je zveřejněno v souladu s ustanovením § 39 odst. 1) zákona č. 128/2000 Sb., o obcích (obecní zřízení).

Záměr pronajmout nemovitý majetek musí být v obci vhodným způsobem zveřejněn nejméně po dobu 15 dnů před projednáním v orgánech obce, aby se k němu mohli zájemci vyjádřit a předložit své nabídky.

Zveřejňuje: **odbor majetkový**, oddělení smluvních vztahů
Zpracovala: **Ing. Bernatová Viera**, tel.: **599 44 3428**

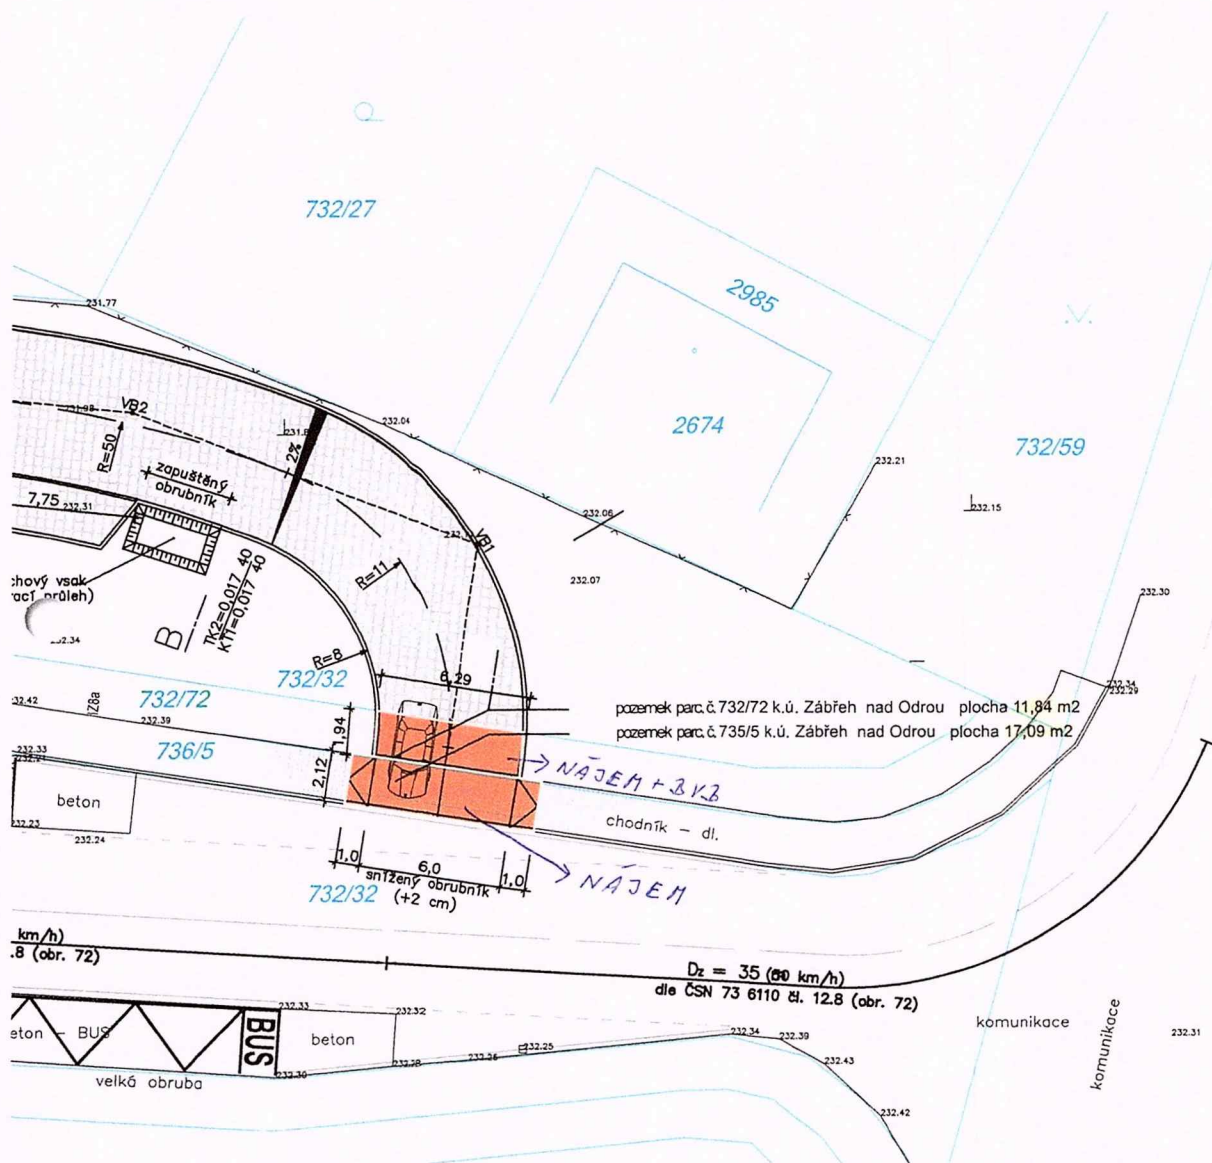

Projekční kancelář INFOHOME

ZODPOVĚDNÝ PROJEKTANT:

Ing. Martin Lichvár-ČKAIT1102774

PROJEKTANT:

Ing. Marek Zygula

VYPRACOVAL:

Ing. Adam Kupčík

SÍDLO:

Vodárenská 5, 747 07 Opava

KANCELÁŘ:

Krnovská 110e, Opava 746 01
IČ: 66720028

Investor: Fan - store company s.r.o., Provaznická 850/83, Hrabůvka, Ostrava

Místo stavby: Parc.č. 732/33 k.ú. Zábřeh nad Odrou

PROJEKT:

Novostavba mobilní samoobslužné myčky,
účelové komunikace a vjezdu na pozemek
732/33; 732/72 a 736/5 k.ú. Zábřeh nad Odrou

NÁZEV VÝKRESU:

SITUACE SE ZÁKRESEM POZEMKŮ VE VLASTNICTVÍ SMO -
PŘEDMĚT PRONÁJMU

DATUM: 5/2024

FORMÁT: A2

STUPEŇ: -

MĚŘÍTKO: 1:500

KOPIE:

ČÍSLO VÝKRESU:

C5