



Oznámení statutárního města Ostravy o záměru pronajmout

Č. j.: SMO/448077/26/MJ/Fra

Katastrální území: Heřmanice

Území městského obvodu: Slezská Ostrava

Magistrát města Ostravy, prostřednictvím Odboru majetkového, na základě svěřené pravomoci usnesením Rady města Ostravy, č. 09903/RM2226/137, ze dne 12.5.2026,

ROZHODL

dne 07. 07. 2026, o záměru pronájmu nemovité věci, a to:

- část pozemku p. p. č. 495/1 o výměře 28,3 m² v k. ú. Heřmanice, obec Ostrava,


dle přílohy č. 1 tohoto oznámení a dále si statutární město Ostrava vyhrazuje právo tento záměr kdykoliv zrušit.

Rozhodnutí schválil: **Mgr. Vladimír Plutko, MPA**
Vedoucí odboru majetkového Magistrátu města Ostravy

Zveřejňuje: odbor majetkový

Zpracoval: Ing. Nikol Franková, tel. 43007

SITUACE ZÁBOR

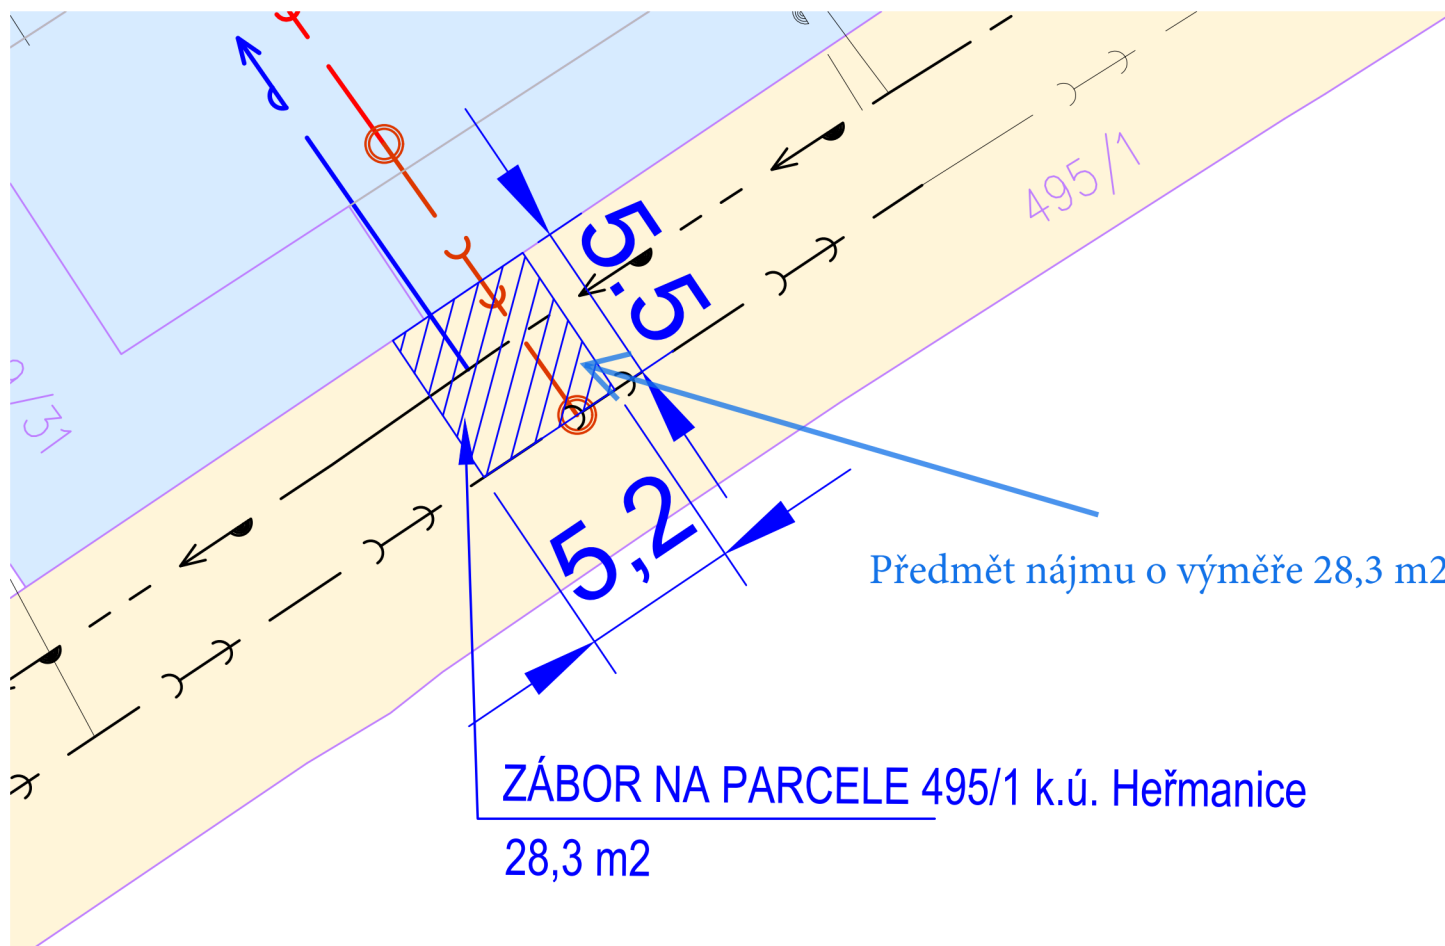

Název stavby: INŽENÝRSKÉ SÍTĚ A KOMUNIKACE NOVÁ KONĚVOVA

Stavebník: Nová Koněvova s.r.o., IČ: 21975256, Koněvova 220/29, Heřmanice, 713 00

Místo stavby: k. ú. Heřmanice, obec Ostrava, parcela č. 495/1, 399/31, 235/1, 235/2, 399/14, 391/31, 391/32, 390/9, 390/10, 390/11, 390/12, 391/33, 391/34, 391/36

HL. INŽ. PROJEKTU		DODAVATEL HLAV-ING GROUP s.r.o. Lesní 407/5, 747 20 Vřesina IČO: 177 18 791
ZODPOVĚDNÝ PROJEKTANT		
VYPRACOVALA		

Sekce	Formát 1xA4	Měřítko 1:250	Číslo dokumentu C
Objekt	C. SITUAČNÍ VÝKRESY		Revize 00
Profese	SO 201-VODOVODNÍ ŘAD SO 202-KANALIZAČNÍ ŘAD		Datum 05/2026
Název	SITUAČNÍ VÝKRES - ZÁBOR NA PARCELE 495/1		Stupeň DSP

Číslo zakázky 082025	Kótované v m
-------------------------	-----------------

VÝKRES ČÍSLO																
Základní kód					Stupeň	Profese	Typ dokument.	Pořadové číslo			Revize					
C					S	P	V	H	S			0	0	4	0	0