



Vaše značka:

Ze dne: 04.06.2026

Č. j.: SMO/452061/26/OD/Bal

– dle rozdělovníku –

Sp. zn.: S-SMO/387765/26/OD/3

Vyřizuje: Ing. Libor Baláš

Telefon: 599 442 317

E-mail: libor.balas@ostrava.cz

Datum: 1.7.2026

VEŘEJNÁ VYHLÁŠKA

Opatření pro zajištění bezpečnosti silničního provozu

Opatření obecné povahy

podle §§ 171-173 zákona č. 500/2004 Sb. správní řád, ve znění pozdějších předpisů (dále jen „správní řád“) a podle § 77 odst. 5 zákona č. 361/2000 Sb. o provozu na pozemních komunikacích a změnách některých zákonů (zákon o silničním provozu), ve znění pozdějších předpisů (dále jen „dopravní zákon“)

Stanovení dopravního značení (dočasného) č. 7097/26/Zábřeh nad Odrou

Magistrát města Ostravy, odbor dopravy, podle § 124 odst. 6 zákona č. 361/2000 Sb. dopravního zákona, věcně příslušný podle ust. § 1 zákona č. 314/2002 Sb. o stanovení obcí s pověřeným obecním úřadem a ust. § 12 vyhlášky č. 346/2020 Sb., o stanovení správních obvodů obcí s rozšířenou působností, území obvodů hlavního města Prahy a příslušnosti některých obcí do jiného okresu, místně příslušný úřad obce s rozšířenou působností stanoví pro silnice II. – III. tř. a pro místní komunikace I. – IV. tř. ve svém správním obvodu ve smyslu § 77 zákona č. 361/2000 Sb., dopravního zákona ve znění pozdějších předpisů, přechodnou úpravu silničního provozu v souvislosti s akcí:

„Rekonstrukce kanalizace ul. Žoluděvova“.

Podmínky příkazu:

1. Stanovení bude provedeno podle přílohy ověřené Policií ČR, MŘ DI Ostrava pod č.j. KRPT-86520/ČJ-2024-070706 ze dne 27. 3. 2024 a aktualizovaného dne 27. 5. 2026.
2. Po uplynutí doby stanovené v bodě č. 6 příkazu bude dopravní značení a zařízení včetně změn v této souvislosti vyvolaných uvedeno do původního stavu.
3. Dopravní značení a zařízení užitá podle tohoto stanovení musí splňovat ustanovení § 62, odst. 6, dopravního zákona a vyhlášky č. 294/2015 Sb. Provádějící dopravní zákon, musí být v souladu se zásadami pro jeho provádění a umístování, TP 66, musí být celoreflexní podle ČSN EN 12899-1 a ČSN EN 1436 a lze použít výhradně dopravní značky a zařízení schválené k užívání na pozemních komunikacích Ministerstvem dopravy ČR.
4. Značení instalované podle stanovení s výjimkou změn stávajících značek bude provedeno přenosným svíslým dopravním značením na červenobíle pruhovaných nosičích, bude respektovat průjezdný (průchozí) profil a rovněž respektovat práva vlastníků objektů a nemovitostí na silničním pozemku i mimo něj. Bude rovněž staticky zabezpečeno a samotné nesmí tvořit překážku silničního provozu.
5. Dopravní značení na silnicích II. a III. tř. a místních komunikacích I. a IV. tř. dle stanovení bude realizováno výhradně až po převzetí dotčeného úseku komunikace k realizaci od vlastníka, resp. od jejího správce, po uvedení do původního stavu bude zajištěno předání zpět vlastníkovi (správci).

6. Termín realizace: **od 13. 7. 2026 do 30. 11. 2026**

Prokešovo nám. 8, 729 30 Ostrava
www.ostrava.cz
posta@ostrava.cz

IČ 00845451 DIČ CZ00845451
Číslo účtu 27-1649297309/0800
ID DS 5zubv7w

OSTRAVA!!!



- Po dobu uvedenou v bodě č. 6 bude dopravní značení a zařízení udržováno ve stavu odpovídajícím tomuto stanovení a platným zásadám pro jeho provádění.
- Dočasné dopravní značení zajistí společnost HYDROSPOR spol. s r.o., IČO: 47666374, Úprkova 966/3, 702 00 Ostrava – Přívoz, a za splnění stanovených podmínek zodpovídá p. Martin Horák, tel 603 752 614.

Poučení:

Toto stanovení dopravního značení nenahrazuje povolení silničního správního orgánu k užívání komunikace jiným než obvyklým způsobem podle § 25 silničního zákona anebo k uzavěře podle § 24 téhož zákona. Pokud výsledkem řízení ve věci uvedených povolení je odlišná organizace dopravy, než odpovídá tomuto stanovení, jiná omezení silničního provozu a podobně, musí zodpovědná osoba zajistit změnu stanovení, kterým se značení pro danou akci stanoví, jinak je toto stanovení neplatné a oprávnění z něj vyplývající zanikají. Odbor dopravy Magistrátu města Ostravy si vyhrazuje právo toto stanovení změnit, doplnit nebo zrušit, bude-li to veřejný zájem vyžadovat.

Odůvodnění:

Účelem tohoto opatření obecné povahy je stanovení přechodné úpravy provozu v souvislosti s realizací výše uvedené stavby. Navržené dopravní opatření řeší jednotlivé etapy stavebních prací spočívající zejména v dočasných uzavírkách částí ulic Žoluděvova a Kpt. Vajdy, stanovení objízdné trasy a dočasné úpravě organizace provozu v dotčené lokalitě. Přechodná úprava provozu je navržena v rozsahu dle schválené projektové dokumentace a příslušných situací. Jejím účelem je zajistit bezpečné provádění stavebních prací, ochranu pracovníků stavby, bezpečnost všech účastníků silničního provozu a zachování dopravní obslužnosti dotčeného území po dobu realizace stavby. Součástí opatření je rovněž dočasné zobousměrnění vybraných úseků komunikací a stanovení objízdné trasy po okolních komunikacích. Silniční správní úřad po posouzení předloženého návrhu dospěl k závěru, že navržená přechodná úprava provozu je s ohledem na rozsah a charakter stavebních prací nezbytná. Projekt přechodného dopravního značení byl projednán s Policií České republiky, MŘ DI Ostrava, dne 27. 3. 2024; jeho aktualizace byla projednána dne 27. 5. 2026, bez zásadních připomínek.

Rozhodnutí o námitkách:

Podle § 77 odst. 5 dopravního zákona při stanovení přechodné úpravy provozu na pozemních komunikacích příslušný správní úřad nedoručuje návrh opatření obecné povahy a nevyzývá dotčené osoby k podání připomínek nebo námitek.

Poučení o odvolání:

Proti opatření obecné povahy nelze podat opravný prostředek (§ 173 odst. 2 správního řádu). Opatření obecné povahy nabývá účinnosti pátým dnem po dni vyvěšení veřejné vyhlášky (§ 77 odst. 5 dopravního zákona).

Ing. Břetislav Glumbík
vedoucí odboru dopravy
-elektronicky podepsáno-

Přílohy: - situace dopravního značení dle textu

ÚMOB Ostrava – Jih a Středisko informačních služeb Magistrátu města Ostravy žádáme, aby tuto veřejnou vyhlášku vystavily na dobu 15 dnů na svých úředních deskách.

Rozdělovník:

- HYDROSPOR spol. s r.o., IČO: 47666374, DS: 6fyt47n, Úprkova 966/3, 702 00 Ostrava – Přívoz



2. Policie ČR, MŘ DI Ostrava, Výstavní 55, 703 49 Ostrava-Vítkovice
3. Ostravské komunikace, a.s., Novoveská 25/1266, 709 00 Ostrava
4. ÚMOb Ostrava – Jih, Horní 791/3, 700 30 Ostrava, DS: 2s3brdz
5. MMO, odbor vnitřních věcí, oddělení SIS – zde




04 -04- 2024

Stanovisko pracovní skupiny
OŘD při odboru dopravy MMO

SOUHLAS S NAVRŽENÝM
DOPRAVNÍM ZNAČENÍM

Slouží jako podklad
pro stanovení
místní / přechodné úpravy SP

 


LEGENDA :


- P2 STÁVAJÍCÍ SVISLÉ DOPRAVNÍ ZNAČENÍ
- A 15 NAVRŽENÉ SVISLÉ PŘECHODNÉ DOPRAVNÍ ZNAČENÍ
- P2 ZRUŠENÉ SVISLÉ DOPRAVNÍ ZNAČENÍ

POZNÁMKA :

Stávající dopravní značení bylo zakresleno
v rozsahu nutném pro návrh.

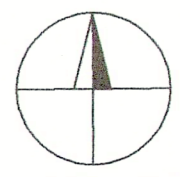

| | | | | | | | | | | | | | | |
|------------------|---|-------|---|---|-------|--------------|-------|---|---------|--------|--|----------------|---------|--|
| Zodp. projektant | JIŘÍ BŘENEK | | | Jiří Břenek projektová činnost Na Obecní 1528/10, 700 30 Ostrava-Hrabůvka IČ : 11550937 tel.: 737331962 | | | | | | | | | | |
| Vypracoval | JIŘÍ BŘENEK | | | | | | | | | | | | | |
| Kreslil | JIŘÍ BŘENEK | | | | | | | | | | | | | |
| Kontrola | JIŘÍ BŘENEK | | | | | | | | | | | | | |
| Akce : | REKONSTRUKCE KANALIZACE A VODOVODU UL. ŽOLUDĚVOVA PŘECHODNÉ DOPRAVNÍ ZNAČENÍ | | | Statutární město Ostrava, Prokešovo náměstí 8, Objednatel : 729 30 Ostrava | | | | | | | | | | |
| Příloha : | Uzavírka ul. kpt. Vajdy a vyznačení objízdné trasy | | | <table border="1"> <tr> <td>Datum</td> <td>Březen, 2024</td> <td>Číslo</td> <td rowspan="3">4</td> </tr> <tr> <td>Měřítko</td> <td>1:2000</td> <td></td> </tr> <tr> <td>Archivní číslo</td> <td>27/2024</td> <td></td> </tr> </table> | Datum | Březen, 2024 | Číslo | 4 | Měřítko | 1:2000 | | Archivní číslo | 27/2024 | |
| Datum | Březen, 2024 | Číslo | 4 | | | | | | | | | | | |
| Měřítko | 1:2000 | | | | | | | | | | | | | |
| Archivní číslo | 27/2024 | | | | | | | | | | | | | |

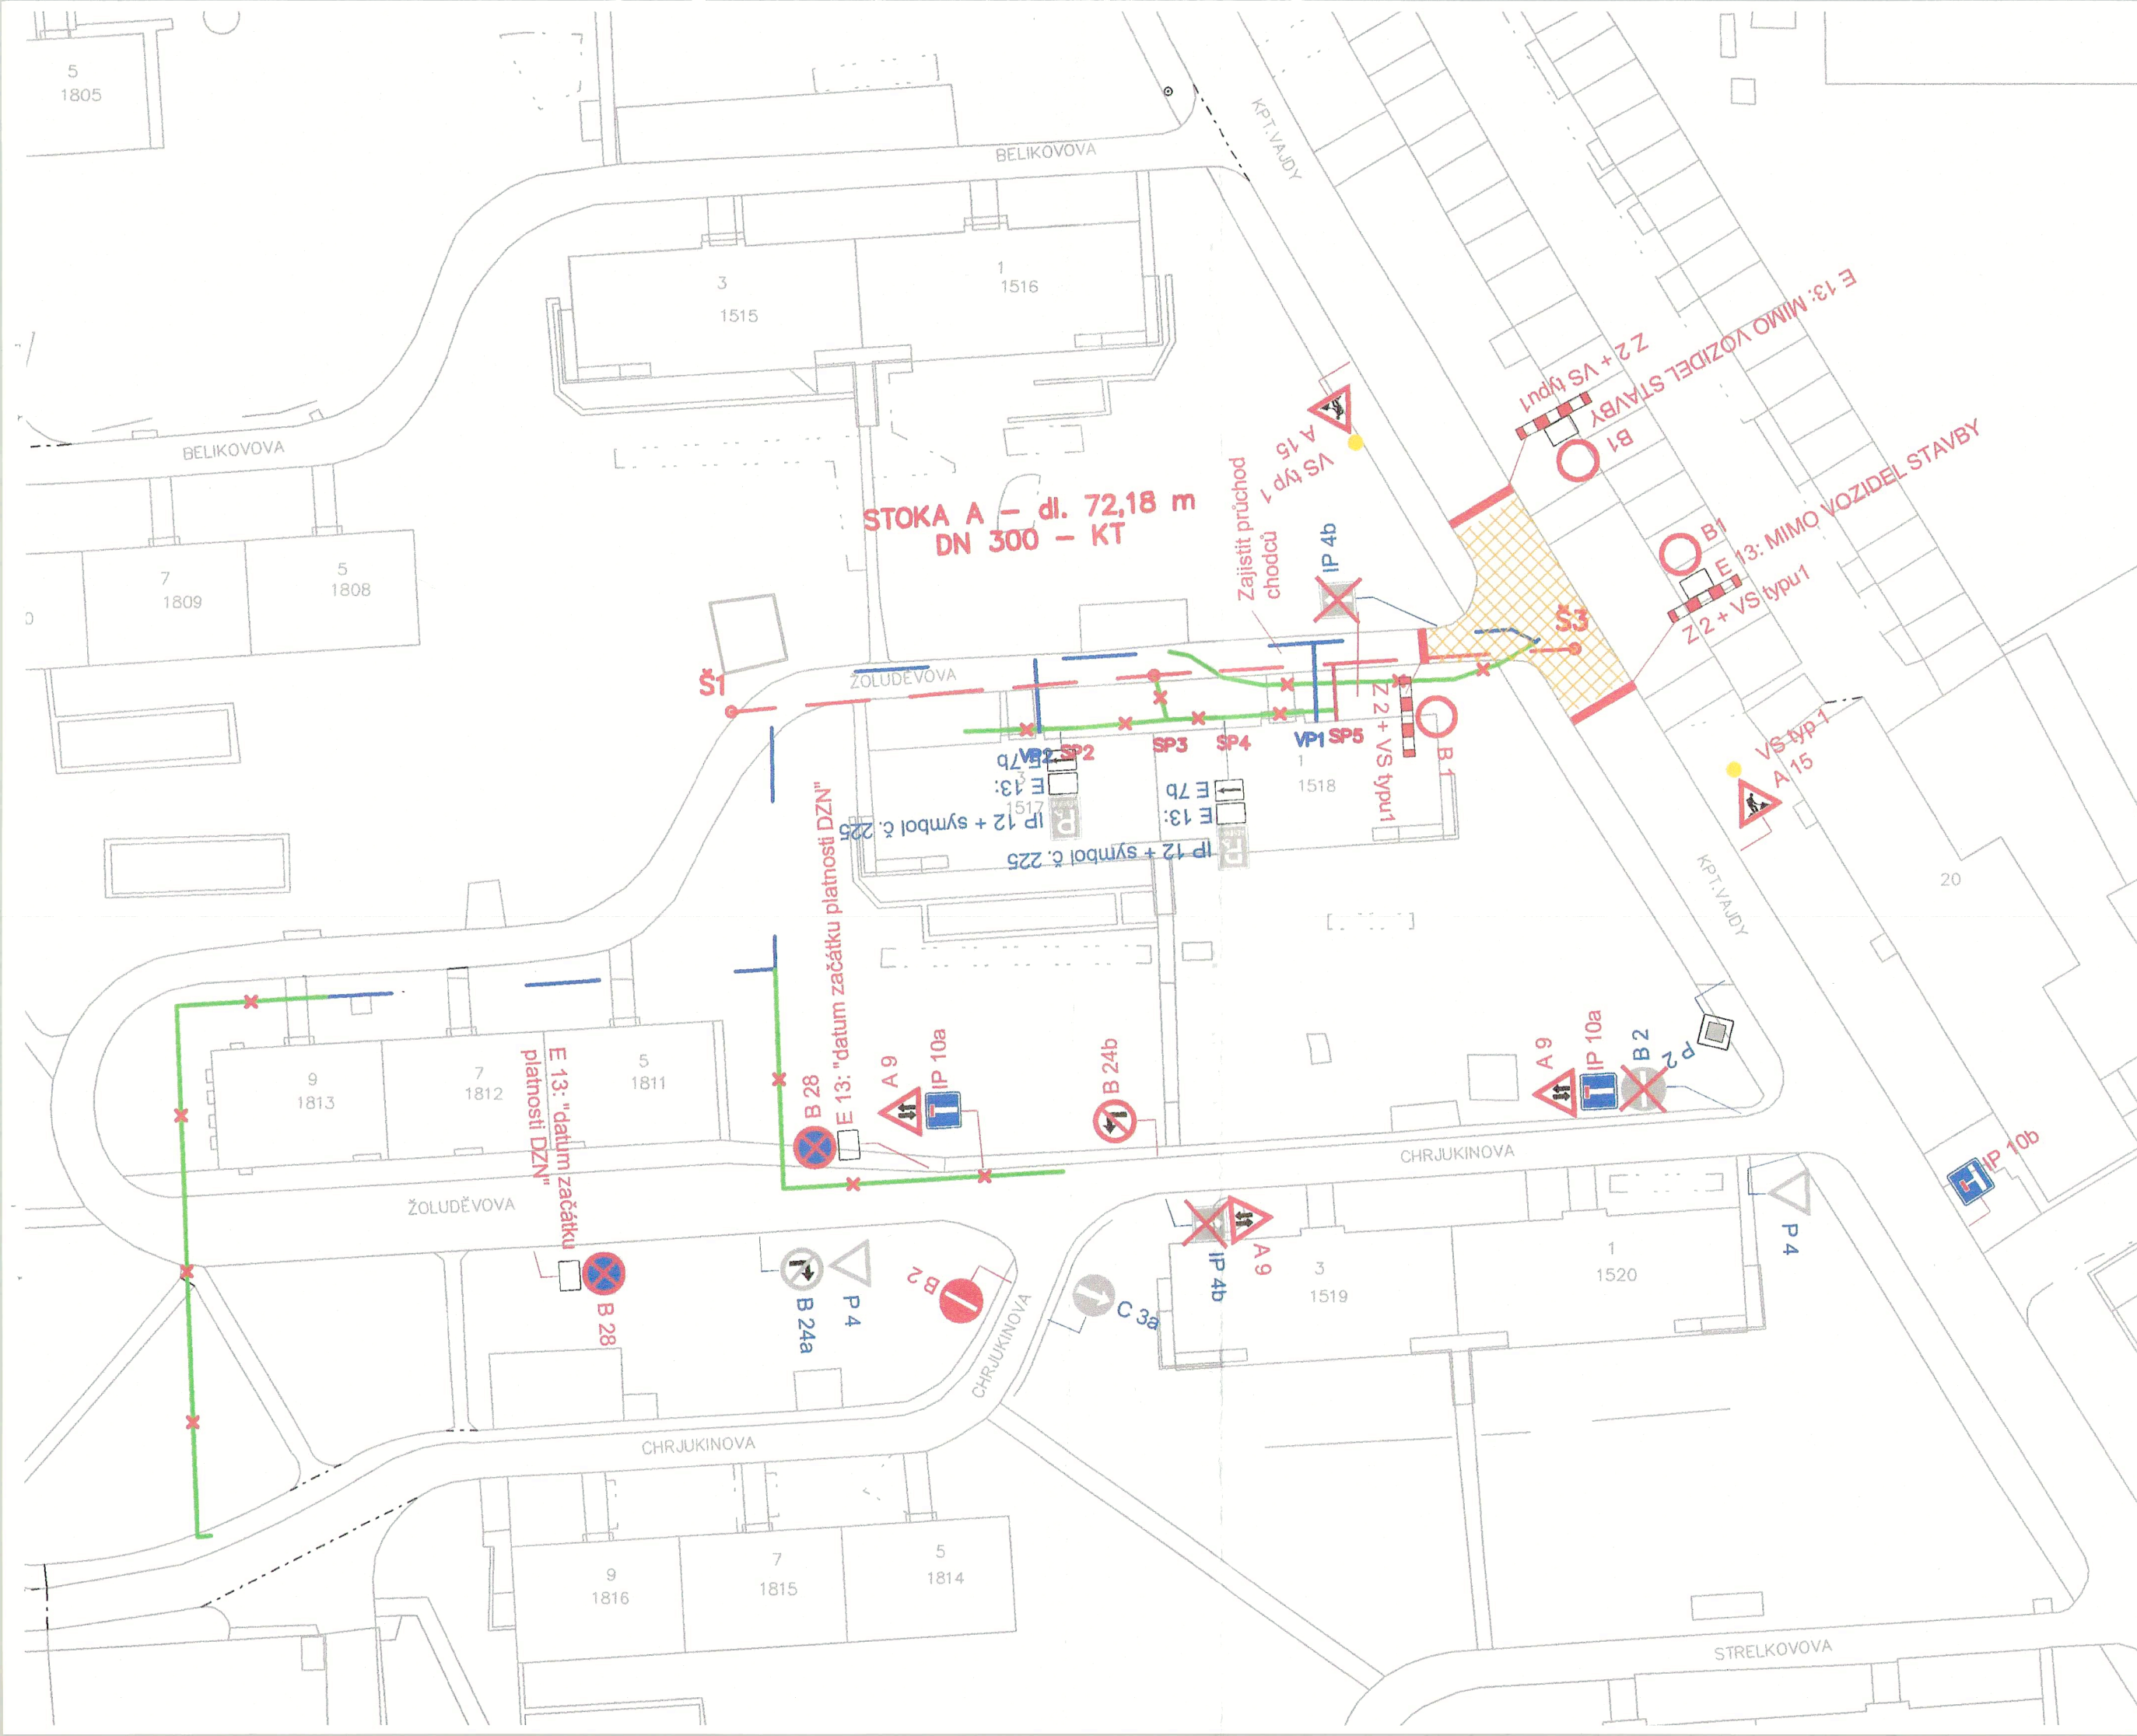

04 - 04 - 2024

Stanovisko pracovní skupiny
OŘD při odboru dopravy MMO

Slouží jako podklad
pro stanovení
místní / přechodné úpravy SP

LEGENDA :

P2 STÁVAJÍCÍ SVISLÉ DOPRAVNÍ ZNAČENÍ

A 15 NAVRŽENÉ SVISLÉ PŘECHODNÉ DOPRAVNÍ ZNAČENÍ

P2 ZRUŠENÉ SVISLÉ DOPRAVNÍ ZNAČENÍ


Doprav. zn. B28 bude umístěna 7 dní před začátkem platnosti dopravního omezení

B28

E13: Datum začátku a konce platnosti doprav. značení

POZNÁMKA :

Stávající dopravní značení bylo zakresleno v rozsahu nutném pro návrh.

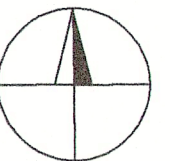

| | | | | |
|------------------|---|--------------|-------|--|
| Zodp. projektant | JIRÍ BŘENEK | | | Jiří Břenek projektová činnost Na Obecní 1528/10, 700 30 Ostrava-Hrabůvka IČ : 11550937 tel.: 737331962 |
| Vypracoval | JIRÍ BŘENEK | | | |
| Kreslil | JIRÍ BŘENEK | | | |
| Kontrola | JIRÍ BŘENEK | | | |
| akce : | REKONSTRUKCE KANALIZACE A VODOVODU UL. ŽOLUDĚVOVA PŘECHODNÉ DOPRAVNÍ ZNAČENÍ | | | |
| Příloha : | Ul. Kpt. Vajdy a ul. ŽoluděvoVA - uzavírka komunikace | | | |
| | Statutární město Ostrava, Prokešovo náměstí 8, Objednatel : 729 30 Ostrava | | | |
| | Datum | Březen, 2024 | Číslo | 3 |
| | Měřítko | 1: 500 | | |
| | Archivní číslo | 27/2024 | | |

