

# Oznámení statutárního města Ostravy o záměru pronajmout

Č. j.: SMO/516454/26/MJ/Luč

Katastrální území: Hrabůvka

Území městského obvodu: Ostrava - Jih

---

Magistrát města Ostravy, prostřednictvím Odboru majetkového, na základě svěřené pravomoci usnesením Rady města Ostravy, č. 09903/RM2226/137, ze dne 12.5.2026,

## ROZHODL

Dne 4.8.2026, o záměru pronájmu nemovitou věc, a to:

- část pozemku p.p.č. 798/3 ostatní plocha, ostatní komunikace o výměře 34 m<sup>2</sup>

v k. ú. Hrabůvka, obec Ostrava, dle přílohy č. 1

dále si statutární město Ostrava vyhrazuje právo tento záměr kdykoliv zrušit.



**Rozhodnutí schválil: Mgr. Vladimír Plutko, MPA**  
Vedoucí odboru majetkového Magistrátu města Ostravy

**v. z. Mgr. Bc. Patricia David**  
vedoucí oddělení majetkové správy I

## Územní informace

Příloha č. 1

**Zveřejňuje: odbor majetkový**  
**Zpracoval: Eva Lučanová DiS., tel. 599442245**

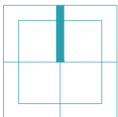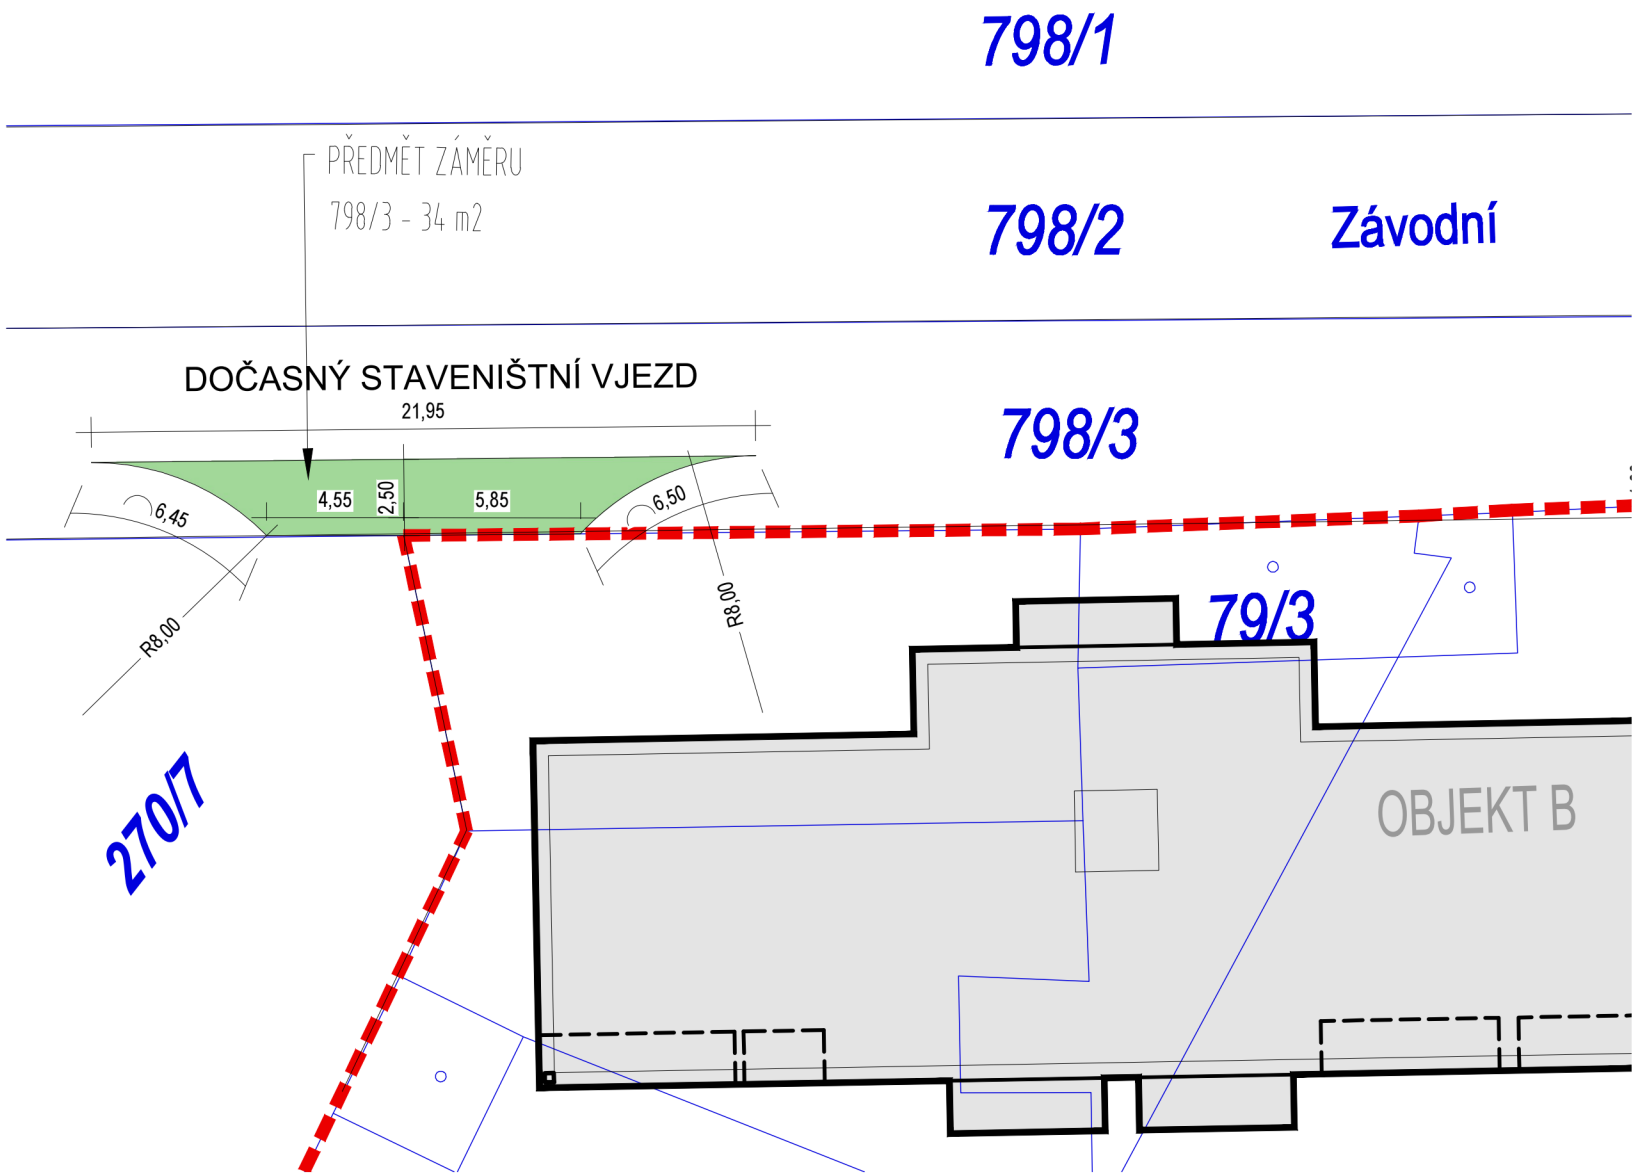

Generální projektant:



MS plan s.r.o.  
U Nikolajky 1085/15, 150 00 Praha 5  
IČO: 16190513

Autor projektované části:



MS plan s.r.o.  
U Nikolajky 1085/15, 150 00 Praha 5  
IČO: 16190513

Stavebník:

Rezidence Park Hrabůvka II s.r.o.  
Eisteinova 60  
779 00 Olomouc  
IČO: 2336167

Název akce: Rezidence Park Hrabůvka II

Místo: ul. Provaznická/Závodní, Ostrava - Hrabůvka

Fáze: Dokumentace pro povolení záměru (DPZ)

Objekt: xxx

Projekt. část: C - Situační výkresy

Architekt. a  
stav. řešení: MS plan s.r.o.

Zodpov. proj.:

Vypracoval:

Kontroloval:

Projekt. nula:

Datum: 02/2026

Měřítko: 1:250

Formát: A3

Paré:

Obsah: SITUACE MAJETKOVÁ - ul. Závodní

Č. výkresu: C.4.3