

Oznámení statutárního města Ostravy o záměru pronajmout

Č. j.: SMO/560422/26/MJ/Hro

Katastrální území: Svinov

Území městského obvodu: Svinov

Magistrát města Ostravy, prostřednictvím Odboru majetkového, na základě svěřené pravomoci usnesením Rady města Ostravy, č. 09903/RM2226/137, ze dne 12.5.2026,

ROZHODL

dne 20. 8. 2026, o záměru pronájmu nemovité věci, a to:

- části parc. č. 3461/1 – ostatní plocha, zeleň o výměře 299,62 m²

v k. ú. Svinov, obec Ostrava


přičemž statutární město Ostrava si vyhrazuje právo tento záměr kdykoliv zrušit.

Rozhodnutí schválil: **Mgr. Vladimír Plutko, MPA**
Vedoucí odboru majetkového Magistrátu města Ostravy


Územní informace

Viz příloha č. 1

Zveřejňuje: odbor majetkový
Zpracoval: Iva Hronová, tel. 599 442 061

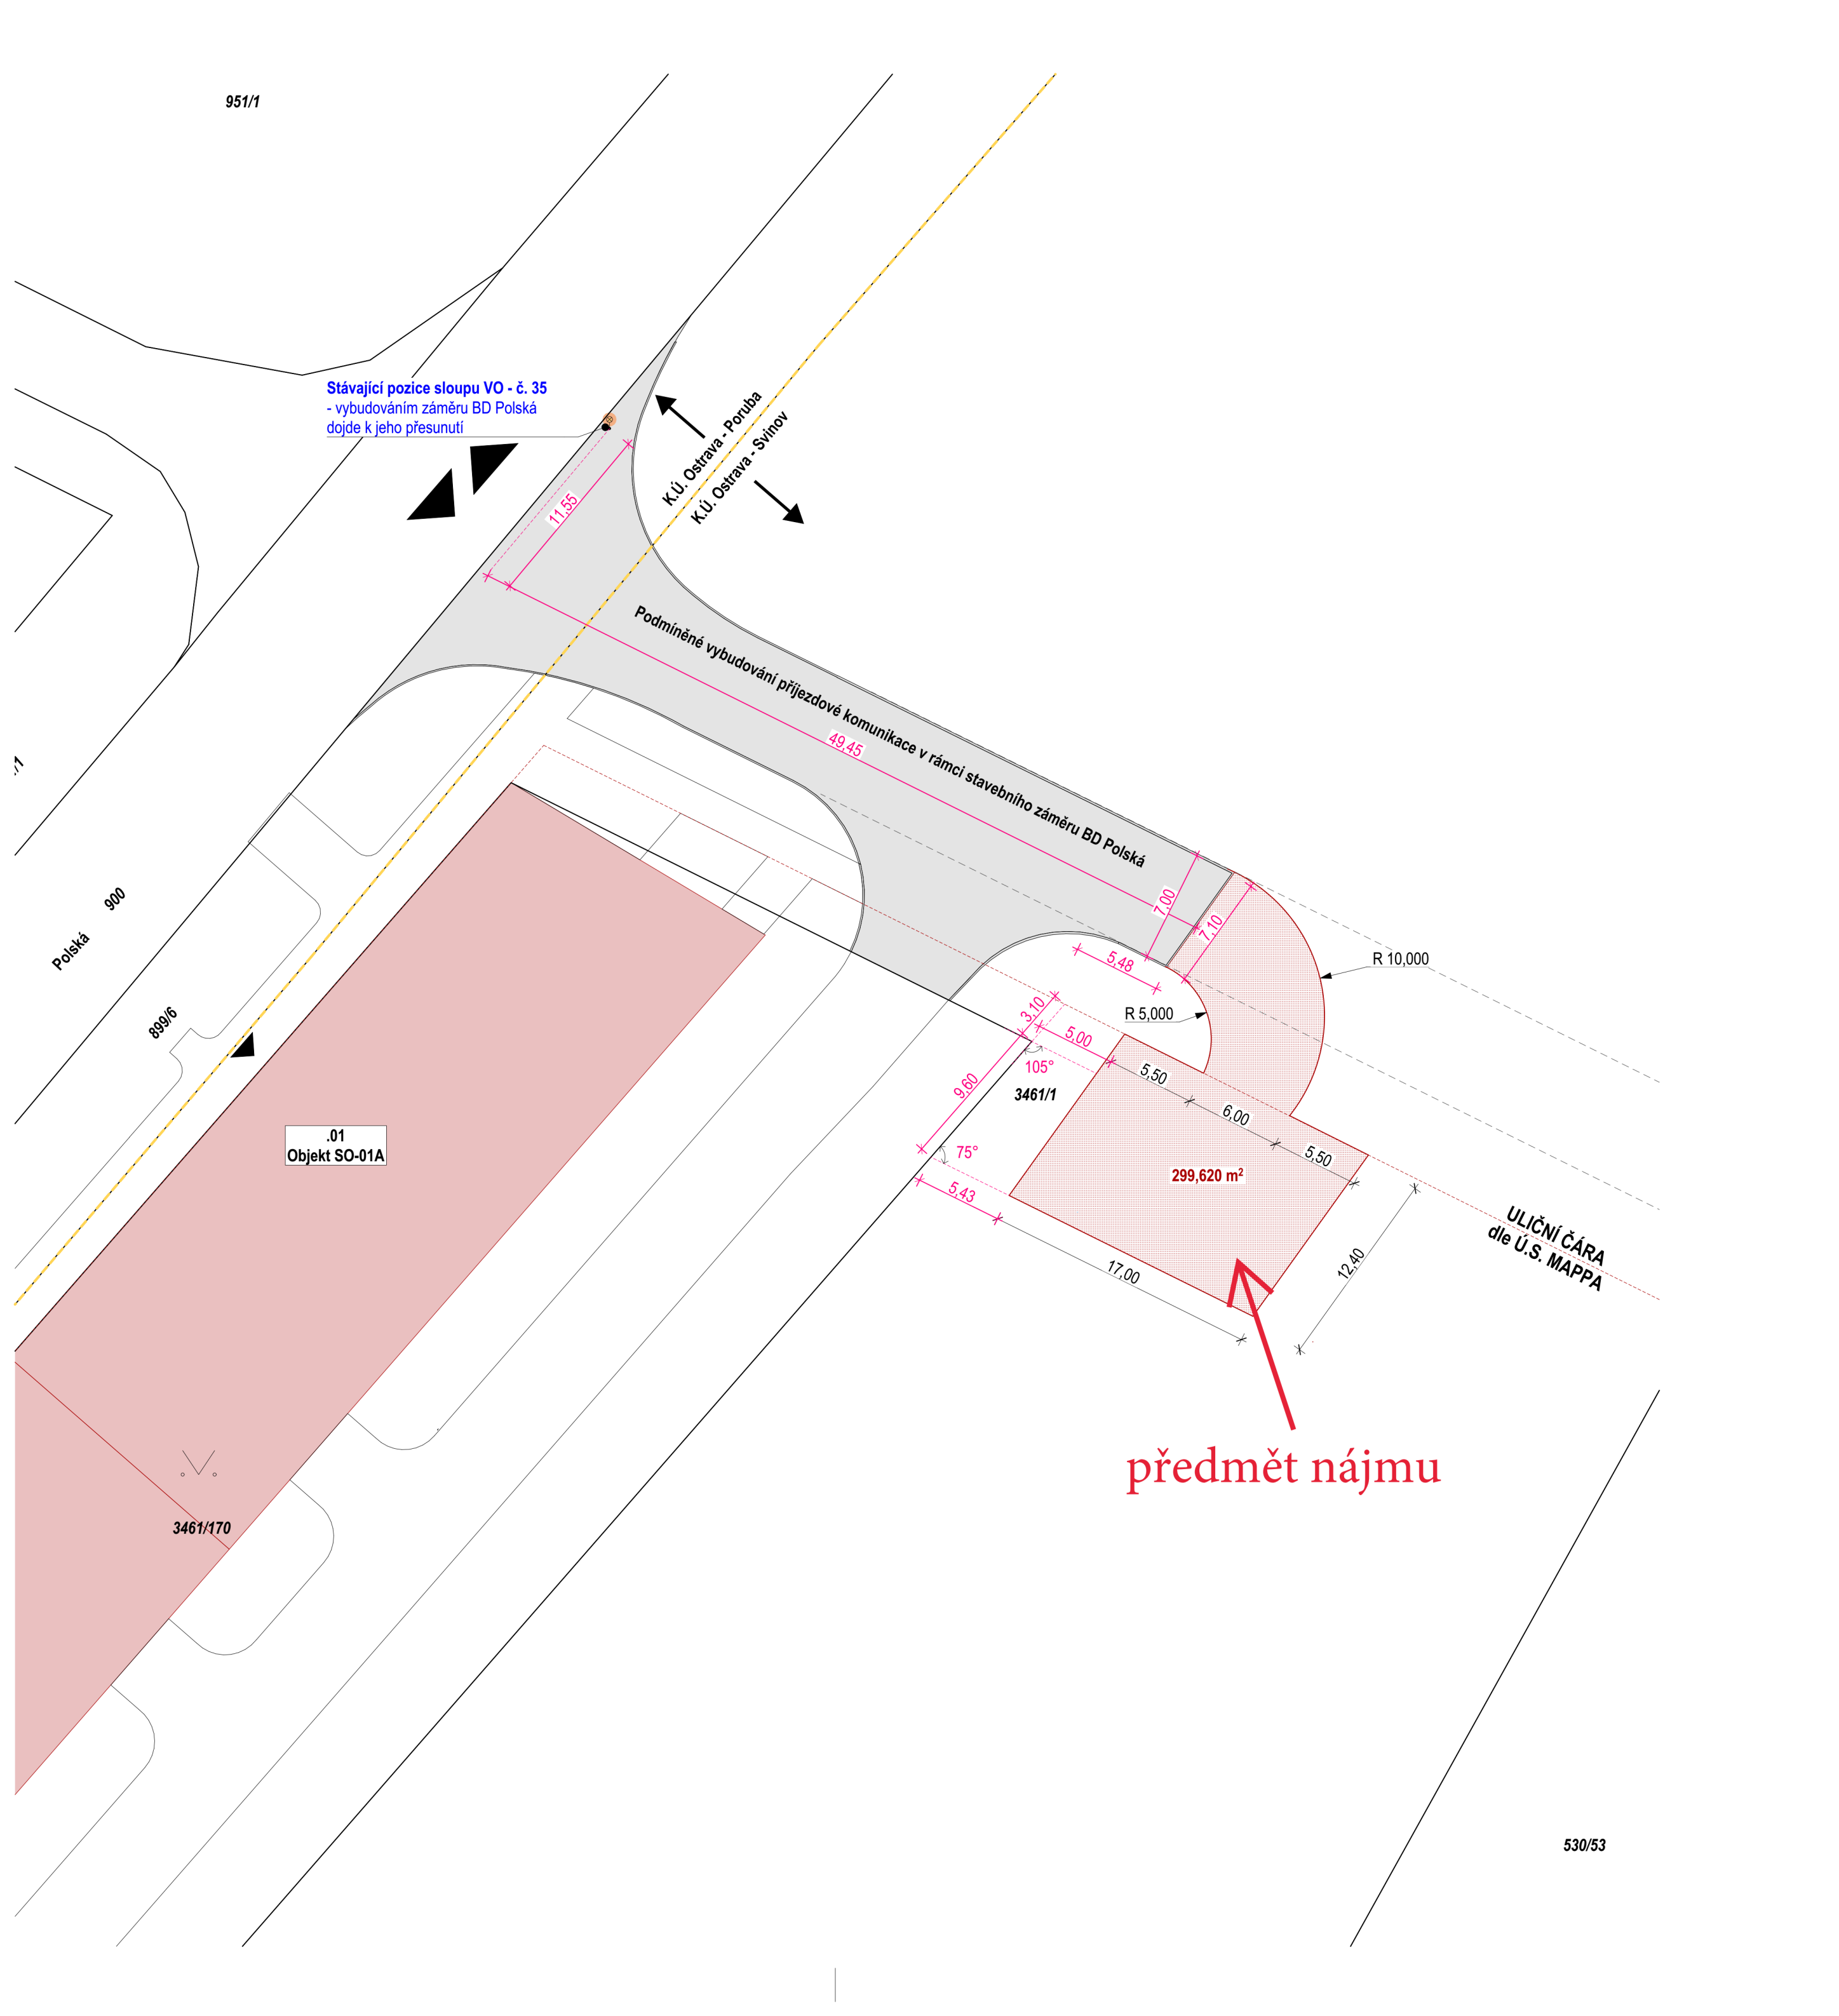

Ilustrační řez souvrstvím navrhované odstavné plochy; M 1:20

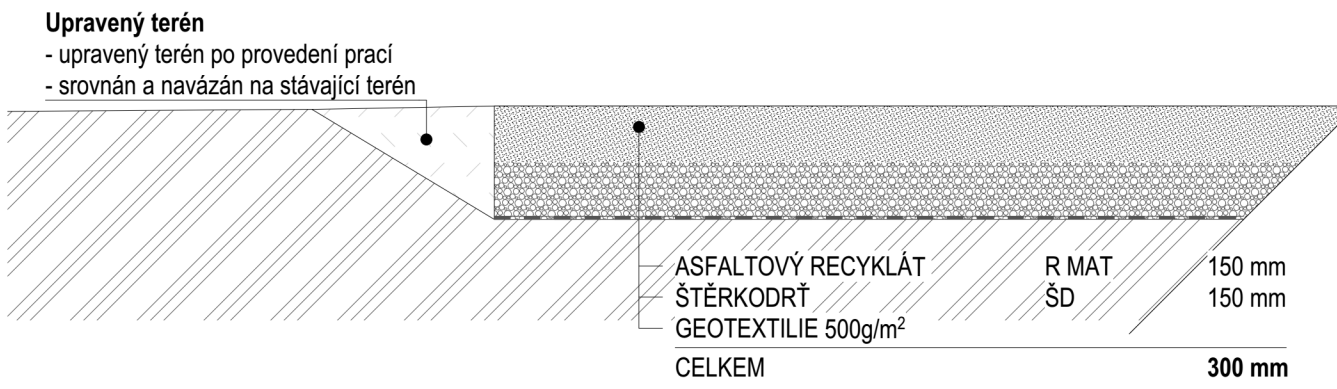

LEGENDA ZNAČENÍ

- Navrhovaná asfaltová komunikace
- dle územní studie Svinov - Polská, Mongolská (MAPPA)
- Nová odstavná plocha, povrch asfaltový recyklát; ~299,62 m²
- Parcelní pozemkové hranice dle katastru
- Hranice objektů dle katastru
- Kóty, pomocné vynášecí prvky pro kótování k pevným bodům

atelier38 ARCHITEKTURA · URBANISMUS	ATELIER 38 s.r.o. Porážková 1424/20, Moravská Ostrava, 702 00 Ostrava IČO: 25858343 DIČ: CZ25858343		SOUŘADNÝ SYSTÉM - JTSK VÝŠKOVÝ SYSTÉM - Bpv ±0,000 = 237.63	
	Autoři : Kolektiv Atelier38			
	Zodp. projektant: autorizovaný inženýr v oboru pozemní stavby, č. autorizace 1102452			
	Zpracovatel části PD: ATELIER 38 s.r.o. Porážková 1424/20, Moravská Ostrava, 702 00 Ostrava IČO: 25858343 DIČ: CZ25858343			
	Vypracoval:			
	Kontroloval:			
	ODSTAVNÁ PLOCHA POLSKÁ			
Investor: Ridera Development Polská s.r.o., 28.října 2092/216, Ostrava-Mariánské Hory, 709 00		Zakázkové číslo: A3825001		
Místo : k. ú. Svinov (715506), Poruba (715174), Moravskoslezský kraj parc. č. k. ú. Svinov: 3461/170, 3461/1, Poruba: 951/1, 955, 900, 899/6		Stupeň : DSP		
Stavební objekt:		Datum : 08 / 2025		
Část PD : Speciální situace		Měřítko : 1:300, 1:20		
Název výkresu : Návrh odstavné plochy na parcele p.č. 3461/1		Č.V : C.4e		