

Vaše značka:

Ze dne: 26.08.2026

Č. j.: SMO/591296/26/OD/Bal

– dle rozdělovníku –

Sp. zn.: S-SMO/578501/26/OD/3

Vyřizuje: Ing. Libor Baláš

Telefon: 599 442 317

E-mail: libor.balas@ostrava.cz

Datum: 1.9.2026

VEŘEJNÁ VYHLÁŠKA

Opatření pro zajištění bezpečnosti silničního provozu

Opatření obecné povahy

podle §§ 171-173 zákona č. 500/2004 Sb. správní řád, ve znění pozdějších předpisů (dále jen „správní řád“) a podle § 77 odst. 5 zákona č. 361/2000 Sb. o provozu na pozemních komunikacích a změnách některých zákonů (zákon o silničním provozu), ve znění pozdějších předpisů (dále jen „dopravní zákon“).

Stanovení dopravního značení (dočasného) č. 7168/26/Vratimov

Magistrát města Ostravy, odbor dopravy, podle § 124 odst. 6 zákona č. 361/2000 Sb. dopravního zákona ve znění pozdějších předpisů, věcně příslušný podle ust. § 1 zákona č. 314/2002 Sb. o stanovení obcí s pověřeným obecním úřadem a ust. § 12 vyhlášky č. 346/2020 Sb., o stanovení správních obvodů obcí s rozšířenou působností, území obvodů hlavního města Prahy a příslušnosti některých obcí do jiného okresu, místně příslušný úřad obce s rozšířenou působností stanoví pro silnice II. – III. tř. a pro místní komunikace I. – IV. tř. ve svém správním obvodu ve smyslu § 77 zákona č. 361/2000 Sb., dopravního zákona ve znění pozdějších předpisů, přechodnou úpravu silničního provozu v souvislosti s akcí:

„FIS_FTTU_CZ_2820_XXXXX_00139_VRATIMOV_3“.

Podmínky příkazu:

1. Stanovení bude provedeno podle příloh ověřené Policií ČR, MŘ DI Ostrava pod č.j. KRPT-228311/ČJ-2026-070706 ze dne 24. 8. 2026.
2. Po uplynutí doby stanovené v bodě č. 6 příkazu bude dopr. značení a zařízení včetně změn v této souvislosti vyvolaných uvedeno do původního stavu.
3. Dopravní značení a zařízení užívané podle tohoto stanovení musí splňovat ustanovení § 62 odst. 6 dopravního zákona a vyhlášky č. 294/2015 Sb. Provádějící dopravní zákon, musí být v souladu se zásadami pro jeho provádění a umístování, TP 66, musí být celoreflexní podle ČSN EN 12899-1 a ČSN EN 1436 a lze použít výhradně dopravní značky a zařízení schválené k užívání na pozemních komunikacích Ministerstvem dopravy ČR.
4. Značení instalované podle stanovení s výjimkou změn stávajících značek bude provedeno přenosným svislým dopravním značením na červenobíle pruhovaných nosičích, bude respektovat průjezdný (průchozí) profil a rovněž respektovat práva vlastníků objektů a nemovitostí na silničním pozemku i mimo něj. Bude rovněž staticky zabezpečeno a samotné nesmí tvořit překážku sil. provozu.
5. Dopravní značení na silnicích II.-III. tř. a místních komunikacích I. a IV. tř. dle stanovení bude realizováno výhradně až po převzetí dotčeného úseku komunikace k realizaci od vlastníka, resp. od jejího správce, po uvedení do původního stavu bude zajištěno předání zpět vlastníkově (správci).

6. Termín realizace: **3. 9. 2026 – 30. 11. 2026.**

7. Po dobu uvedenou v bodě č. 6 bude dopravní značení a zařízení udržováno ve stavu odpovídajícím tomuto stanovení a platným zásadám pro jeho provádění.

8. Dočasné dopravní značení zajistí společnost JAVAMONT s.r.o., IČO: 25819941, Záhumení 453, 747 66 Dolní Lhota. Za splnění podmínek pro stanovení dočasného dopravního značení zodpovídá pan Václav Jahn, tel: 737 738 241.

Poučení:

Toto stanovení dopravního značení nenahrazuje povolení silničního správního orgánu k užívání komunikace jiným než obvyklým způsobem podle § 25 silničního zákona anebo k uzavěře podle § 24 téhož zákona. Pokud výsledkem řízení ve věci uvedených povolení je odlišná organizace dopravy, než odpovídá tomuto stanovení, jiná omezení silničního provozu a podobně, musí zodpovědná osoba zajistit změnu stanovení, kterým se značení pro danou akci stanoví, jinak je toto stanovení neplatné a oprávnění z něj vyplývající zanikají. Odbor dopravy Magistrátu města Ostravy si vyhrazuje právo toto stanovení změnit, doplnit nebo zrušit, bude-li to veřejný zájem vyžadovat.

Odůvodnění:

Účelem tohoto opatření obecné povahy je stanovení přechodné úpravy provozu na pozemních komunikacích formou přechodného dopravního značení v souvislosti s pokládkou optických kabelů na místních komunikacích a silnicích ve městě Vratimov. Stavební práce si vyžádají usměrnění provozu v jednotlivých pracovních úsecích, které bude postupně přemísťováno v návaznosti na postup stavebních prací. Cílem navržené přechodné úpravy provozu je minimalizovat dopady prováděných prací na účastníky provozu, zajistit bezpečný pohyb chodců v dotčeném území a současně vytvořit odpovídající podmínky pro realizaci těchto prací. Navržená přechodná úprava provozu je nezbytná k zajištění bezpečnosti a plynulosti silničního provozu, k ochraně osob pohybujících se v prostoru pracovního místa a k zajištění bezpečnosti pracovníků provádějících stavební činnost. Silniční správní úřad po posouzení předloženého návrhu dospěl k závěru, že navržená přechodná úprava provozu je s ohledem na rozsah, charakter a organizaci prací nezbytná a odpovídá požadavkům na bezpečnost a plynulost provozu na pozemních komunikacích. Návrh přechodné úpravy provozu byl projednán Policií ČR, MŘ DI Ostrava dne 24. 8. 2026.

Rozhodnutí o námitkách:

Podle ustanovení § 77 odst. 5 dopravního zákona při stanovení přechodné úpravy provozu na pozemních komunikacích příslušný správní úřad nedoručuje návrh opatření obecné povahy a nevyzývá dotčené osoby k podání připomínek nebo námitek.

Poučení o odvolání:

Proti opatření obecné povahy nelze podat opravný prostředek (§ 173 odst. 2 správního řádu). Opatření obecné povahy nabývá účinnosti pátým dnem po dni vyvěšení veřejné vyhlášky (§ 77 odst. 5 dopravního zákona).

Ing. Břetislav Glumbík
vedoucí odboru dopravy
-elektronicky podepsáno-


Přílohy: - situace dopravního značení dle textu



Úřad města Vratimov a Středisko informačních služeb Magistrátu města Ostravy žádáme, aby tuto veřejnou vyhlášku vystavily na dobu 15 dnů na svých úředních deskách.



Rozdělovník:

1. JAVAMONT s.r.o., IČO: 25819941, DS: a2tnk5f, Záhumení 453, 747 66 Dolní Lhota
2. Policie ČR, MŘ DI Ostrava, Výstavní 55, 703 49 Ostrava-Vítkovice
3. Správa silnic Moravskoslezského kraje, středisko Ostrava, U Studia 2654/33, 700 30 Ostrava – Zábřeh
4. Město Vratimov, Frýdecká 853/57, 739 32 Vratimov
5. MMO, odbor vnitřních věcí, oddělení SIS – zde

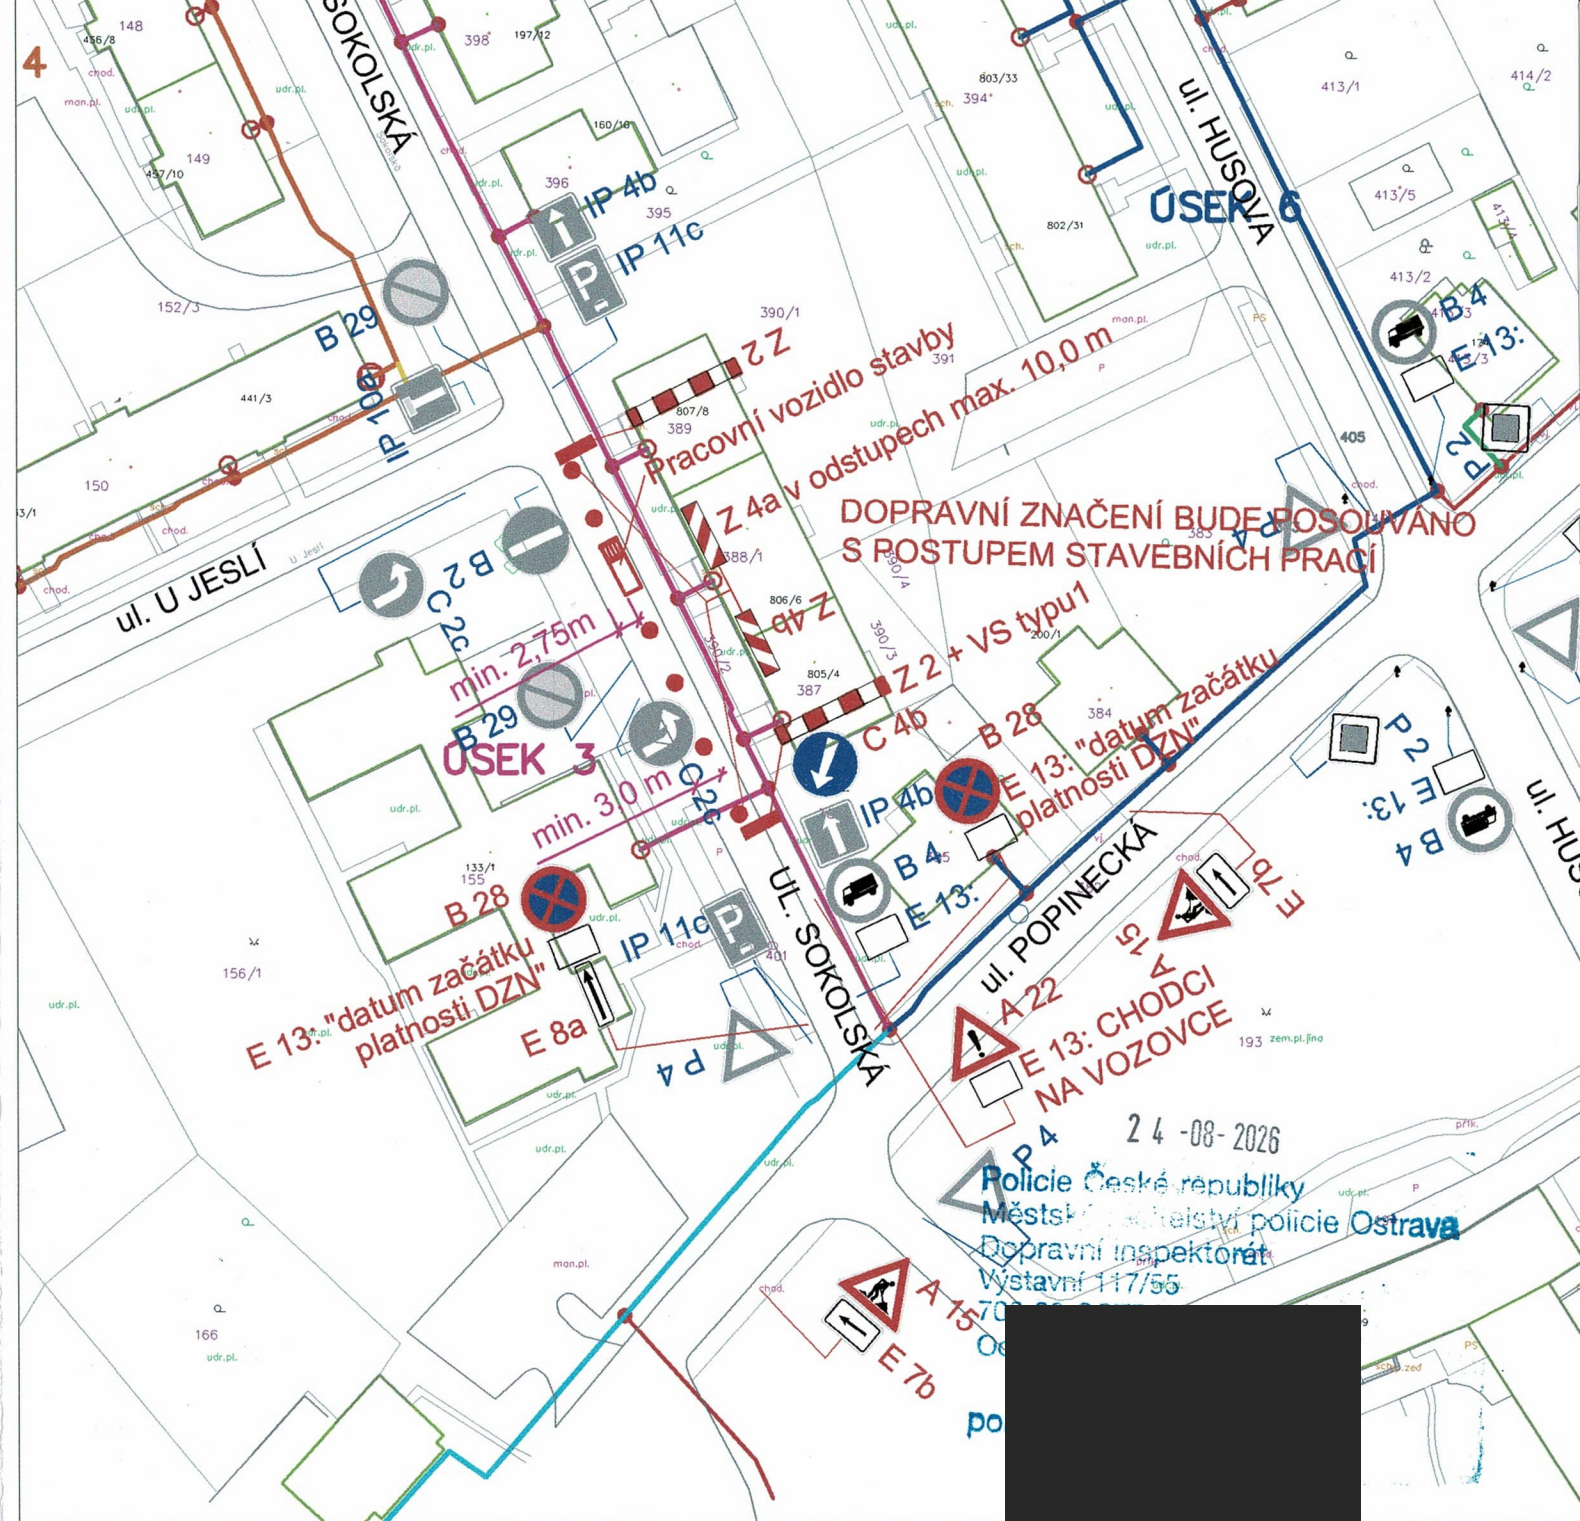

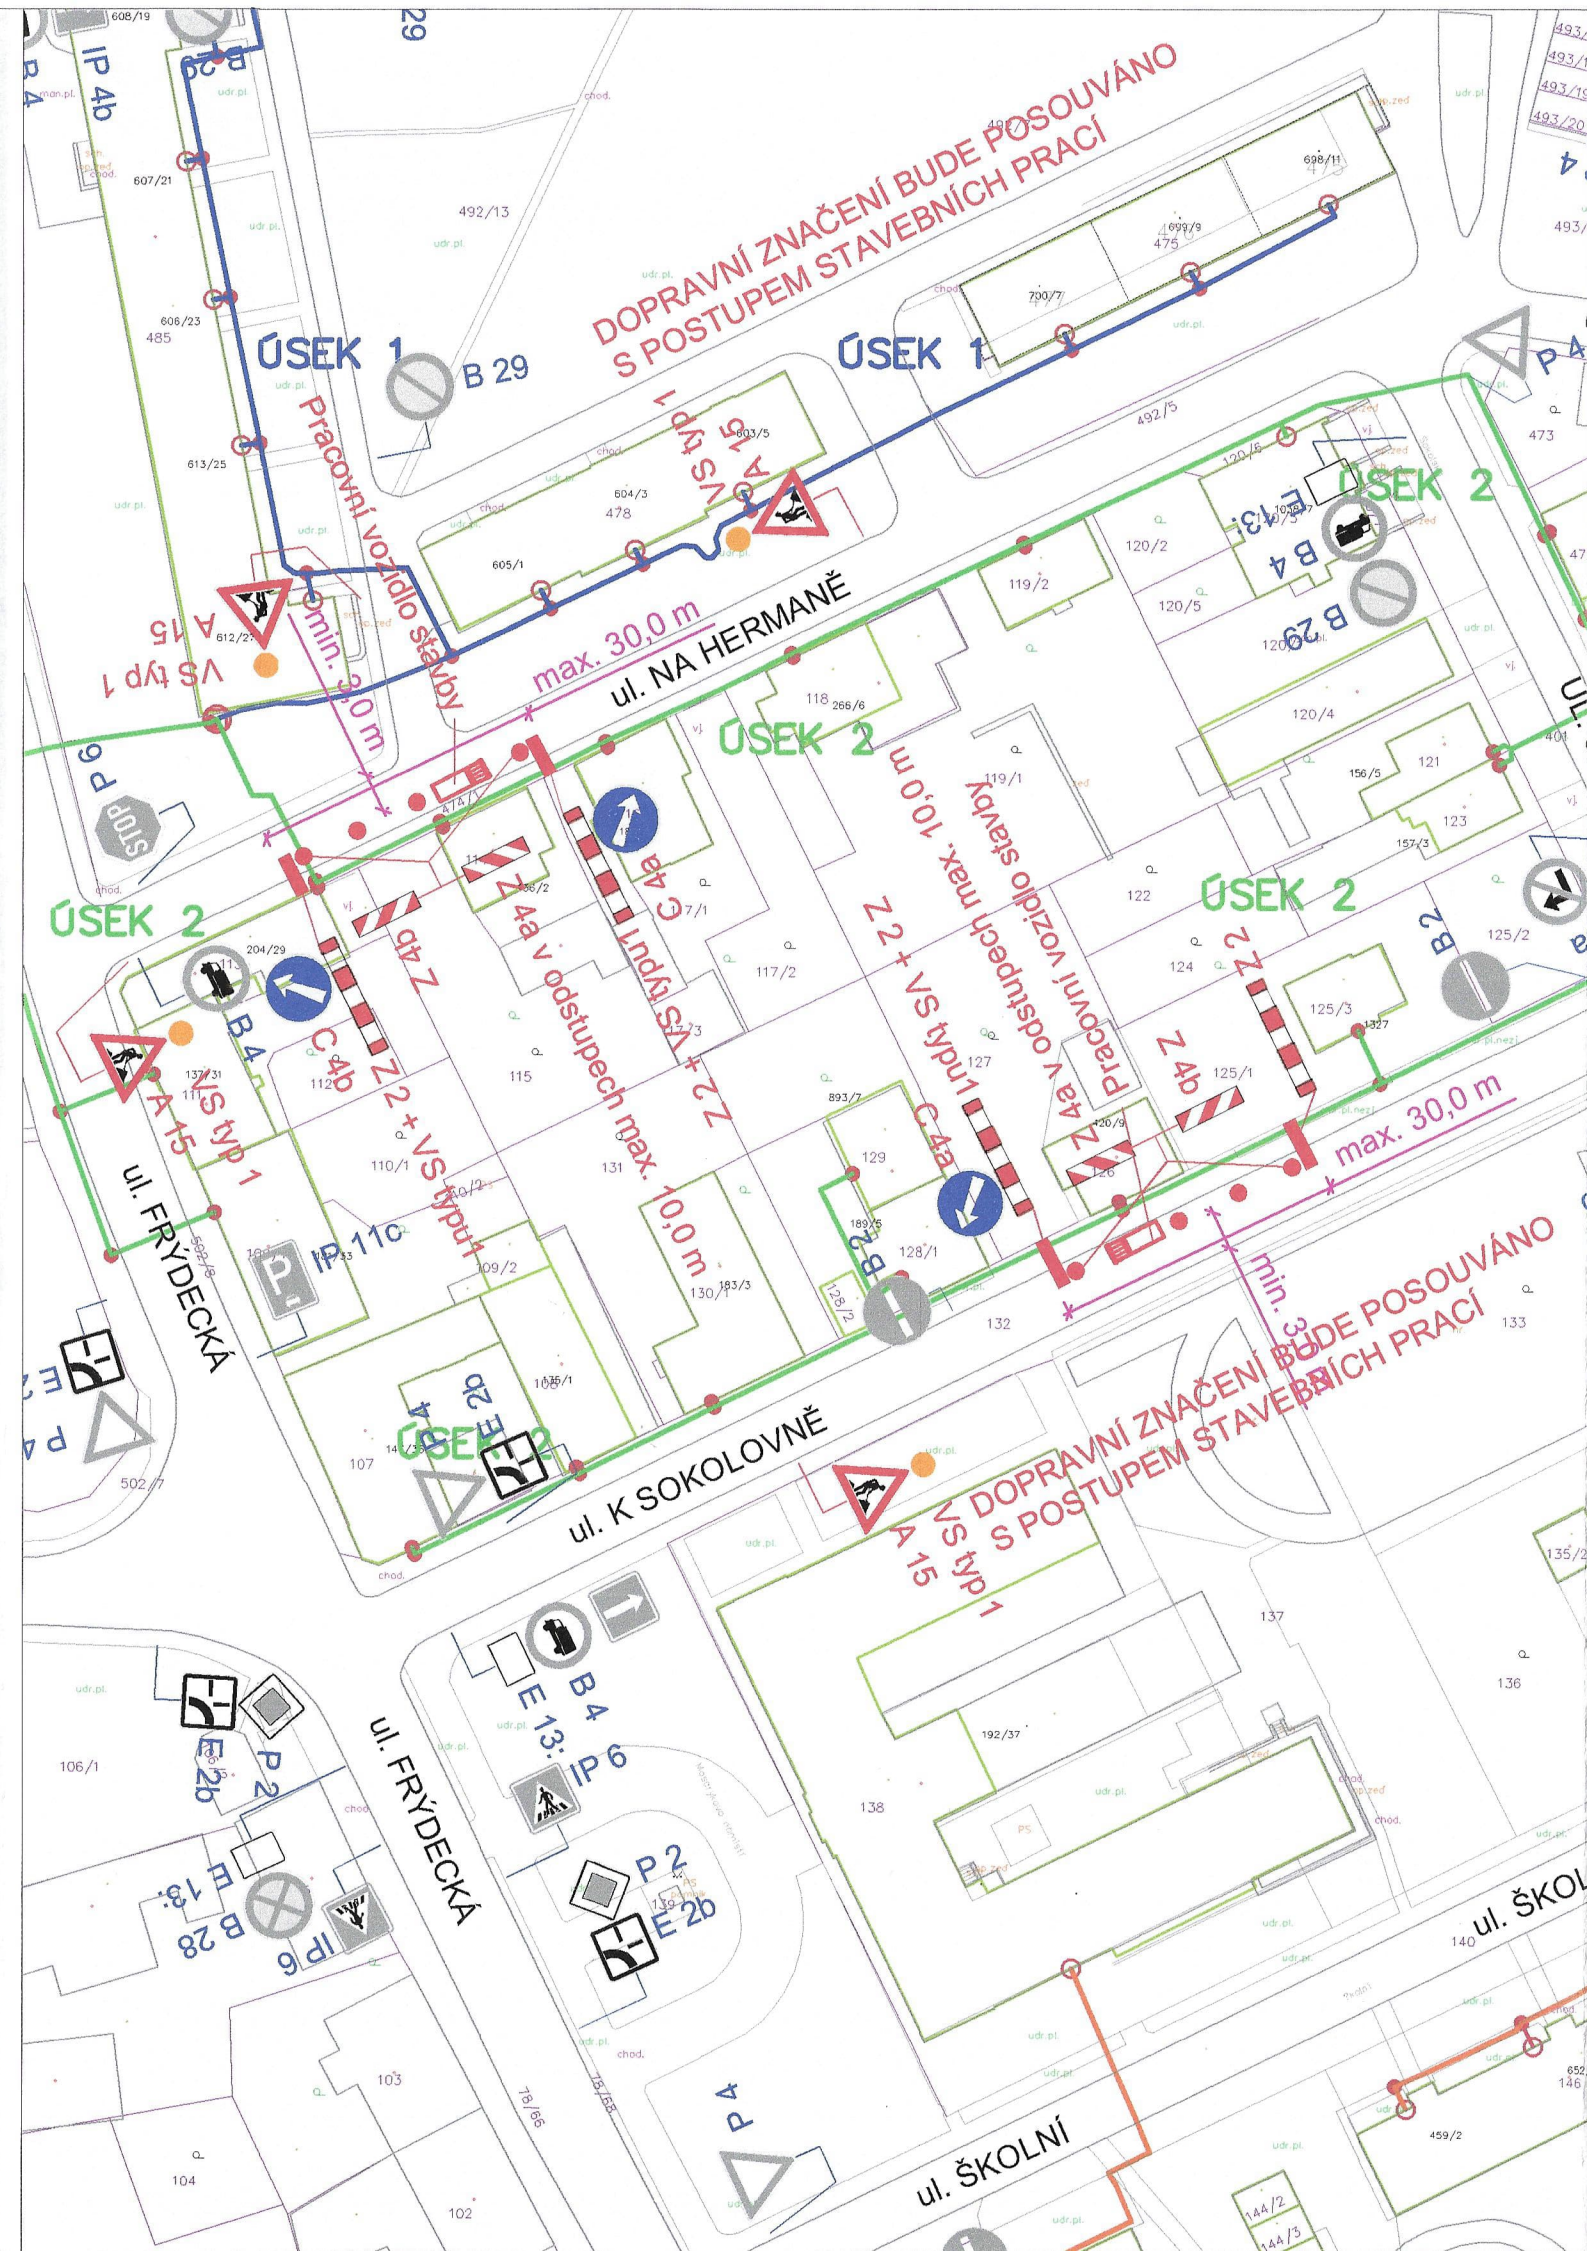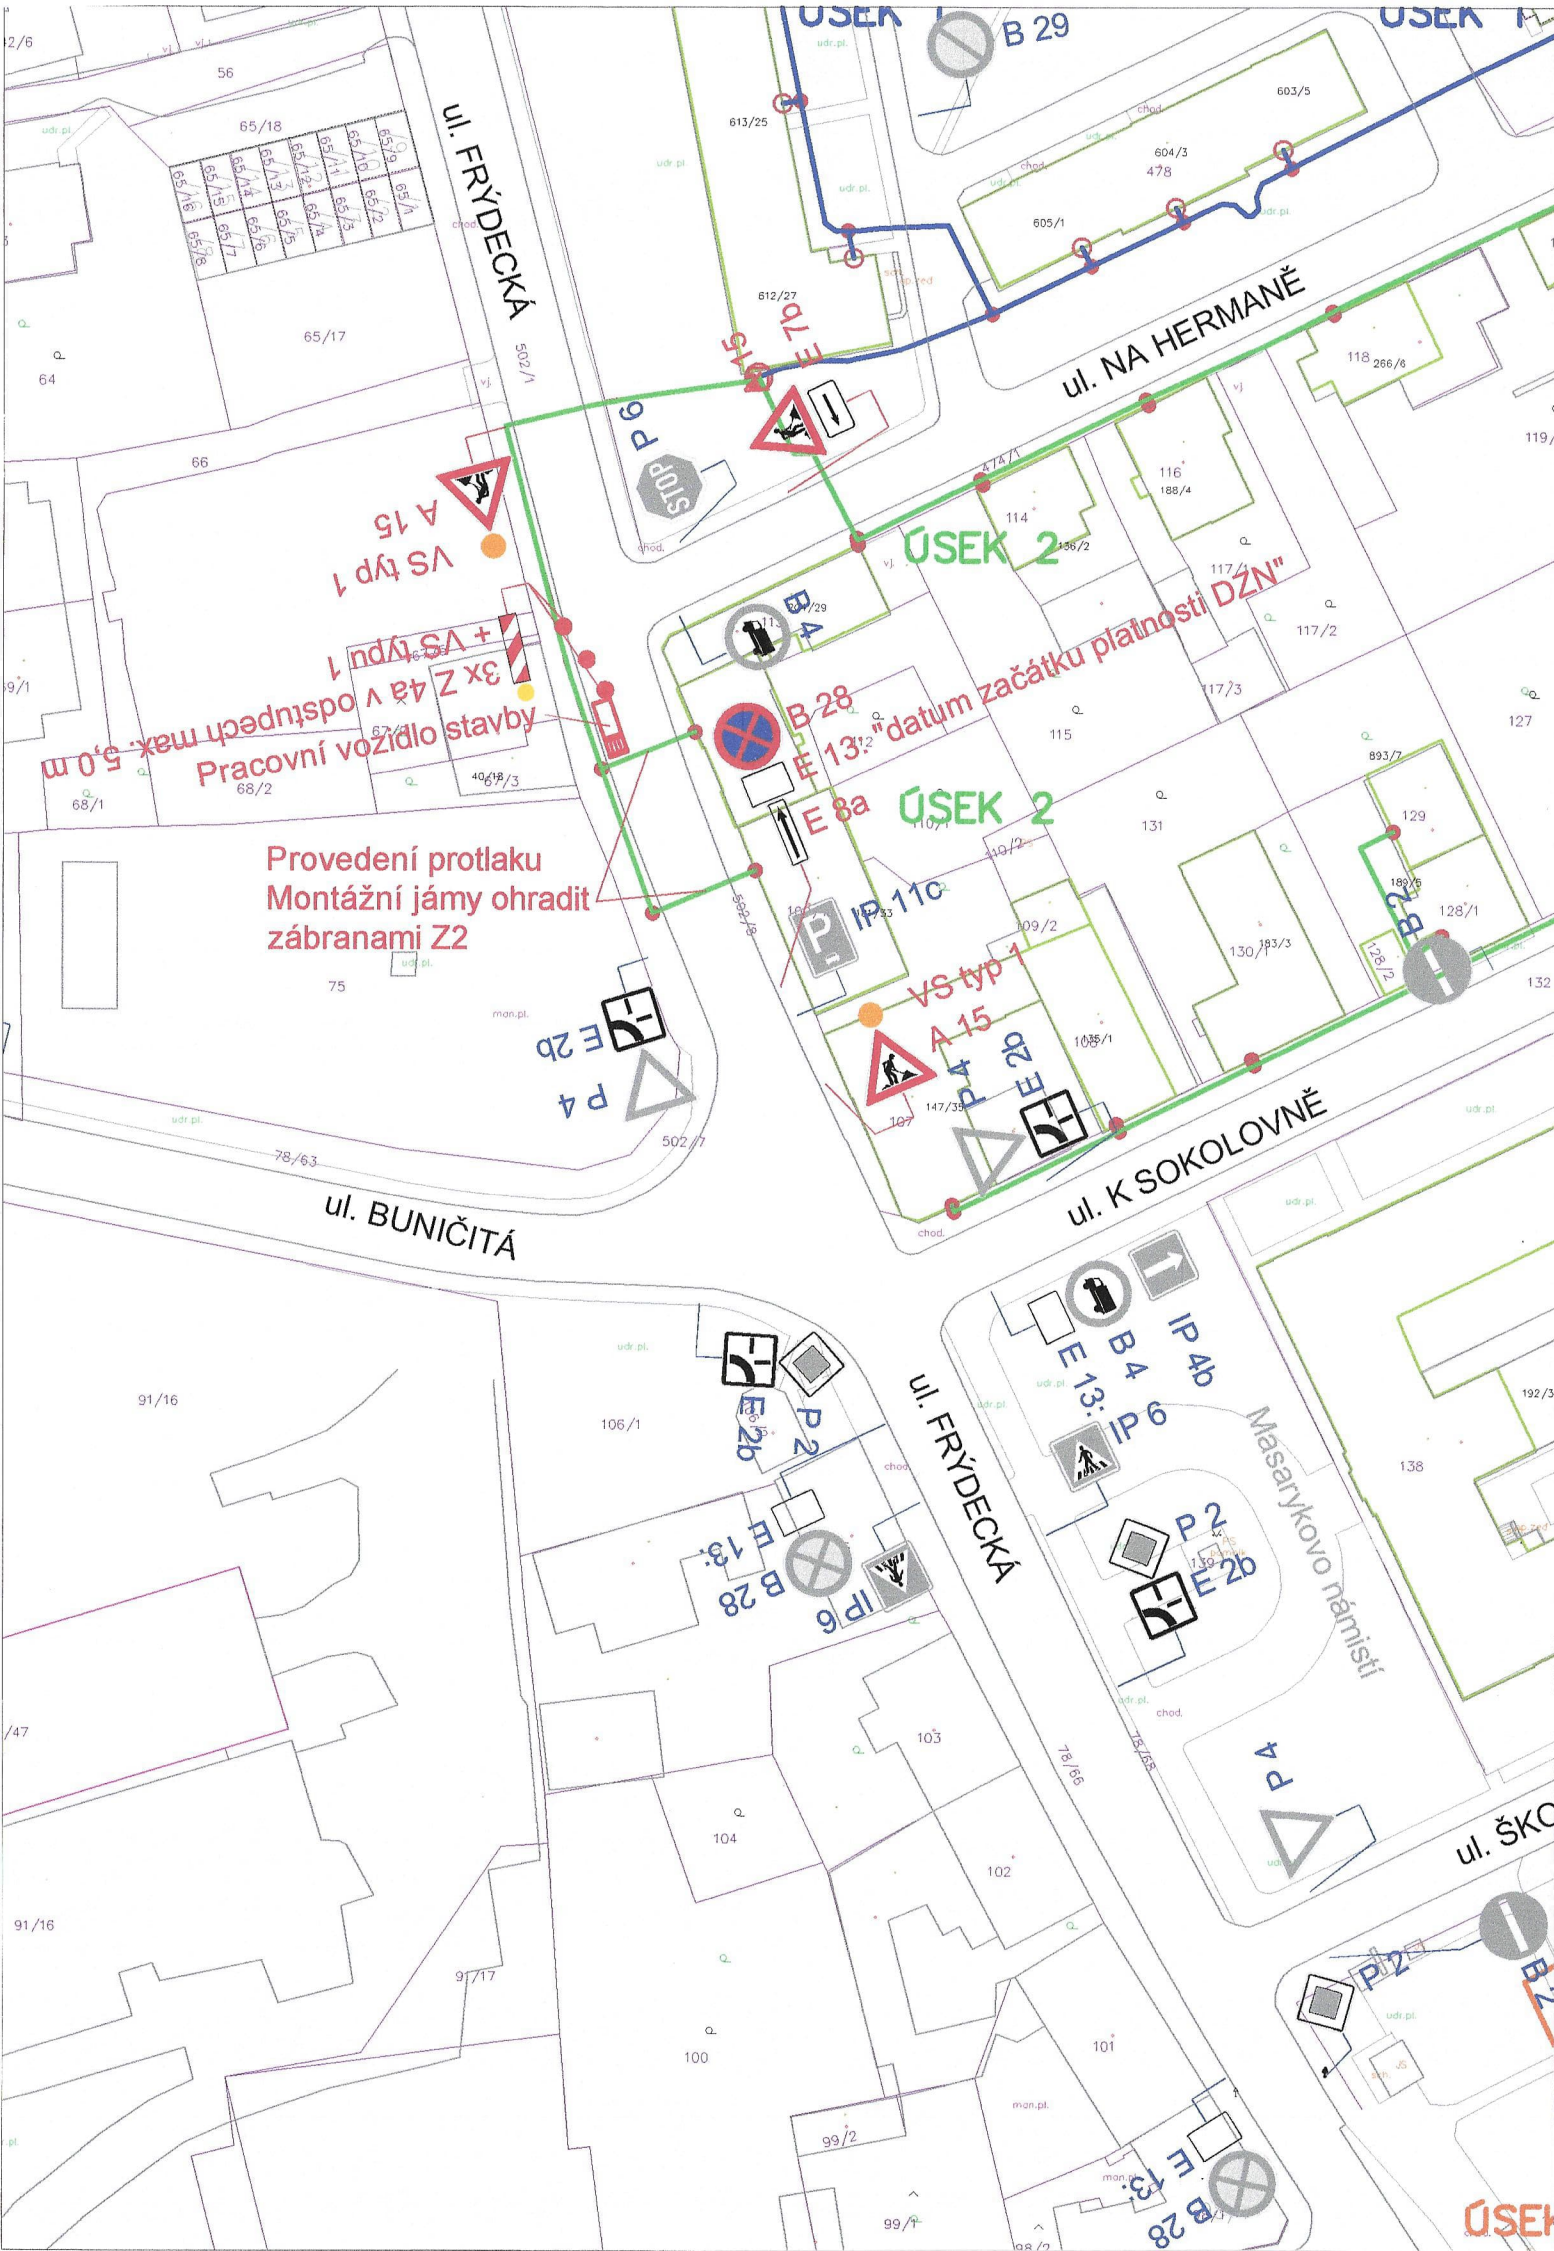

LEGENDA:

- P 4  Stávající svislé dopravní značení
- A 15  Navržené svislé přechodné dopravní značení
-  Pokládka optických kabelů v úseku č. 2

POZNÁMKA:

Stávající svislé dopravní značení je zakresleno v rozsahu nutném pro návrh.
V celém úseku musí být zajištěny vstupy do objektů a nemovitostí.
Sjezdy na pozemky budou řešeny individuálně.

Zodp. projektant	JIŘÍ BŘENEK			Jiří Břenek projektová činnost Na Obecní 1528/10, 700 30 Ostrava-Hrabůvka IČ : 11550937 tel.: 737331962	
Vypracoval	JIŘÍ BŘENEK				
Kreslil	JIŘÍ BŘENEK				
Kontrola	JIŘÍ BŘENEK				
Akce : FIS_FTTU_CZ_2820_XXXXX_00139_VRATIMOV_3 PŘECHODNÉ DOPRAVNÍ ZNAČENÍ					
Příloha : Ul. Frýdecká - provedení protlaku, vzorový výkres Ul. Na Hermaně, K Sokolovně - usměrnění provozu, vzorový výkres					
JAVAMONT s. r.o., Záhumenní 453 Objednatel : 747 66 DOLNÍ LHOTA					
Datum				Srpen, 2026	Číslo 3
Měřítko				1 : 1000	
Archivní číslo				137/2026	

24-08-2026




Policie České republiky
Městské ředitelství policie Ostrava
Dopravní inspektorát
Výstavní 117/55
700 00 OSTRAVA
Odsouhlasená příloha

por. Bc.

Doprav. zn. B28 bude umístěna 7 dní
před začátkem platnosti dopravního omezení

 B28
 E13: Datum začátku platnosti
doprav. značení

ÚSEK Č. 2

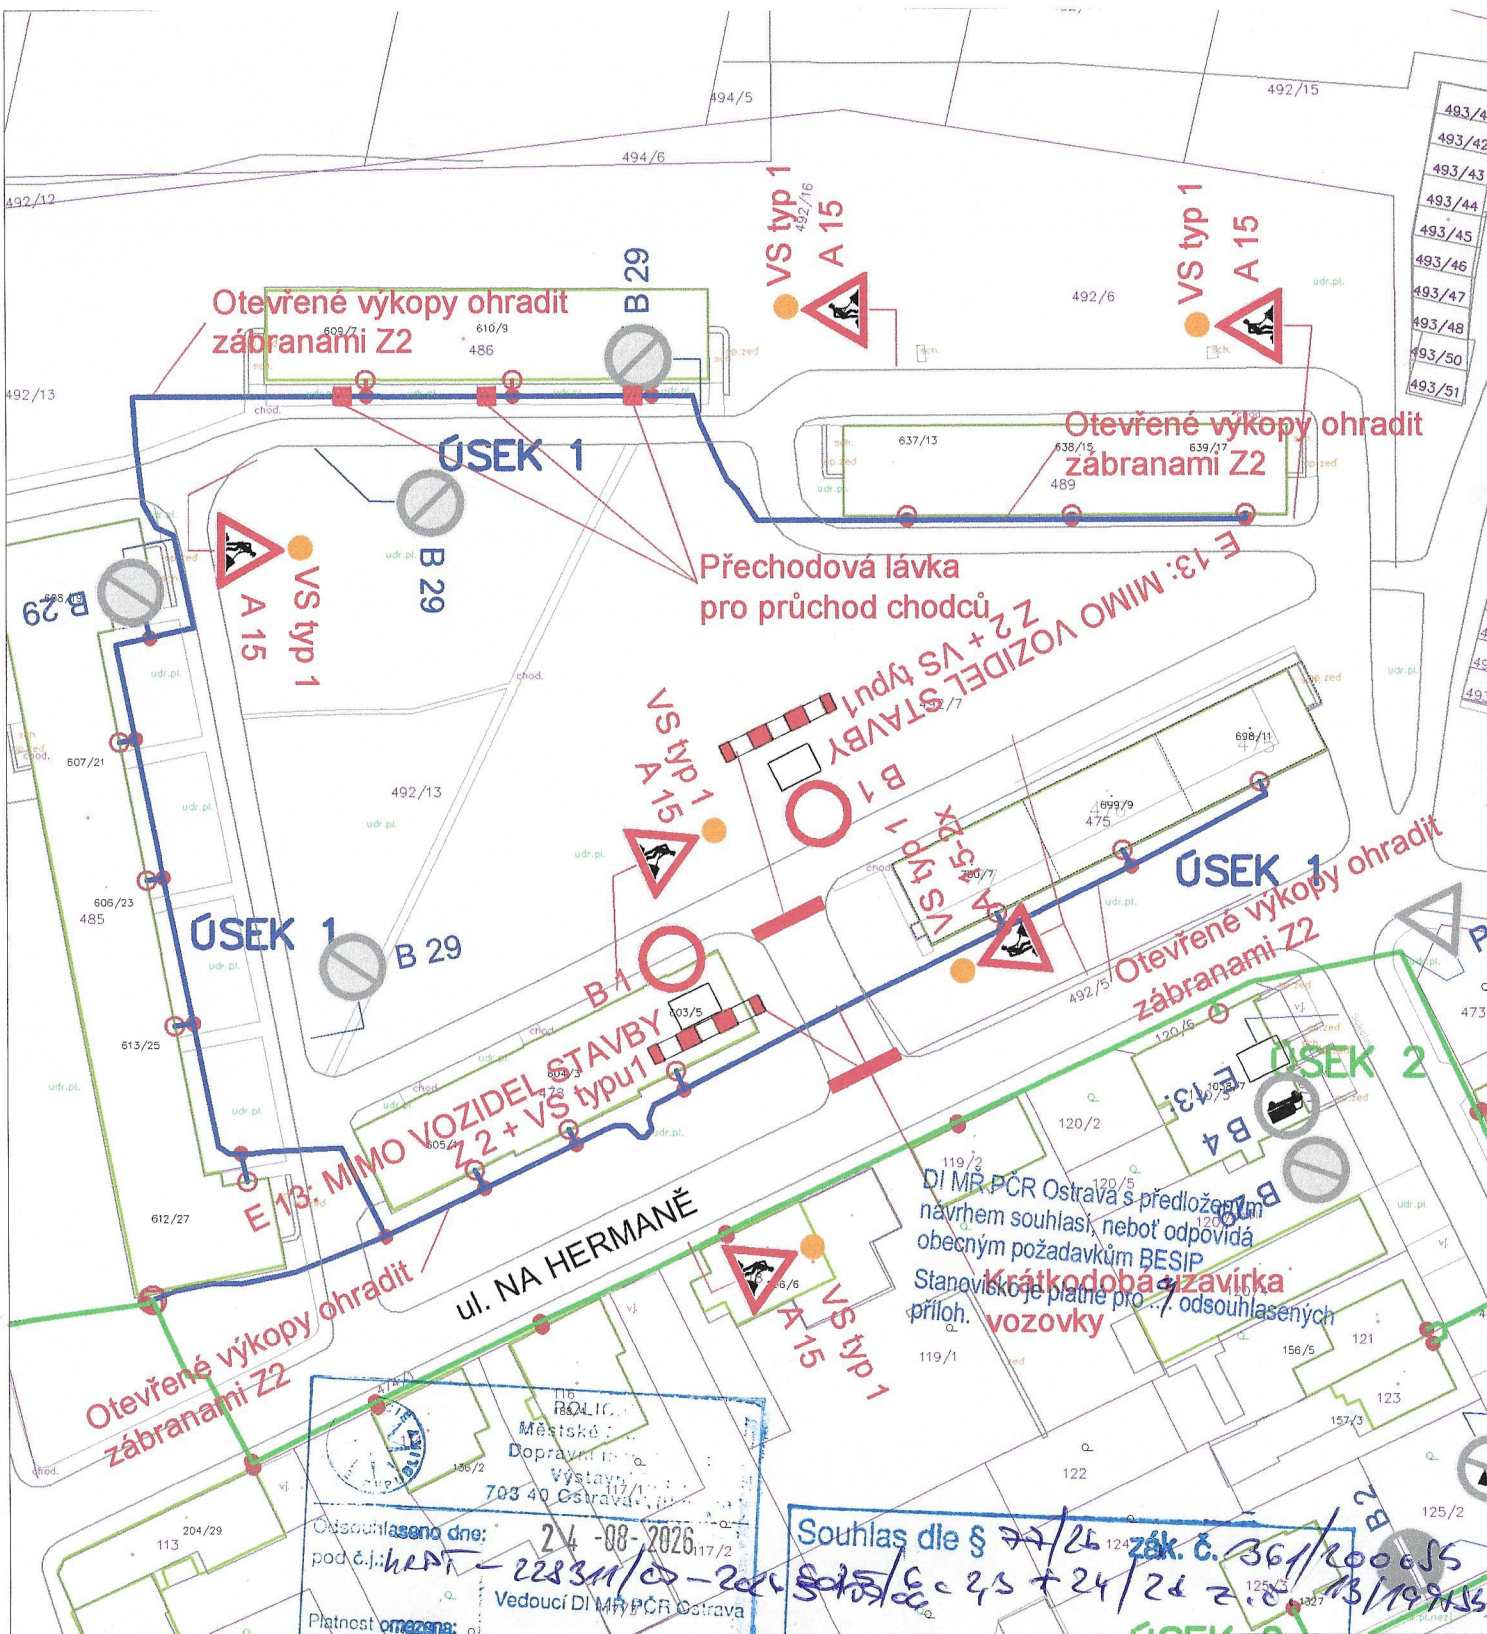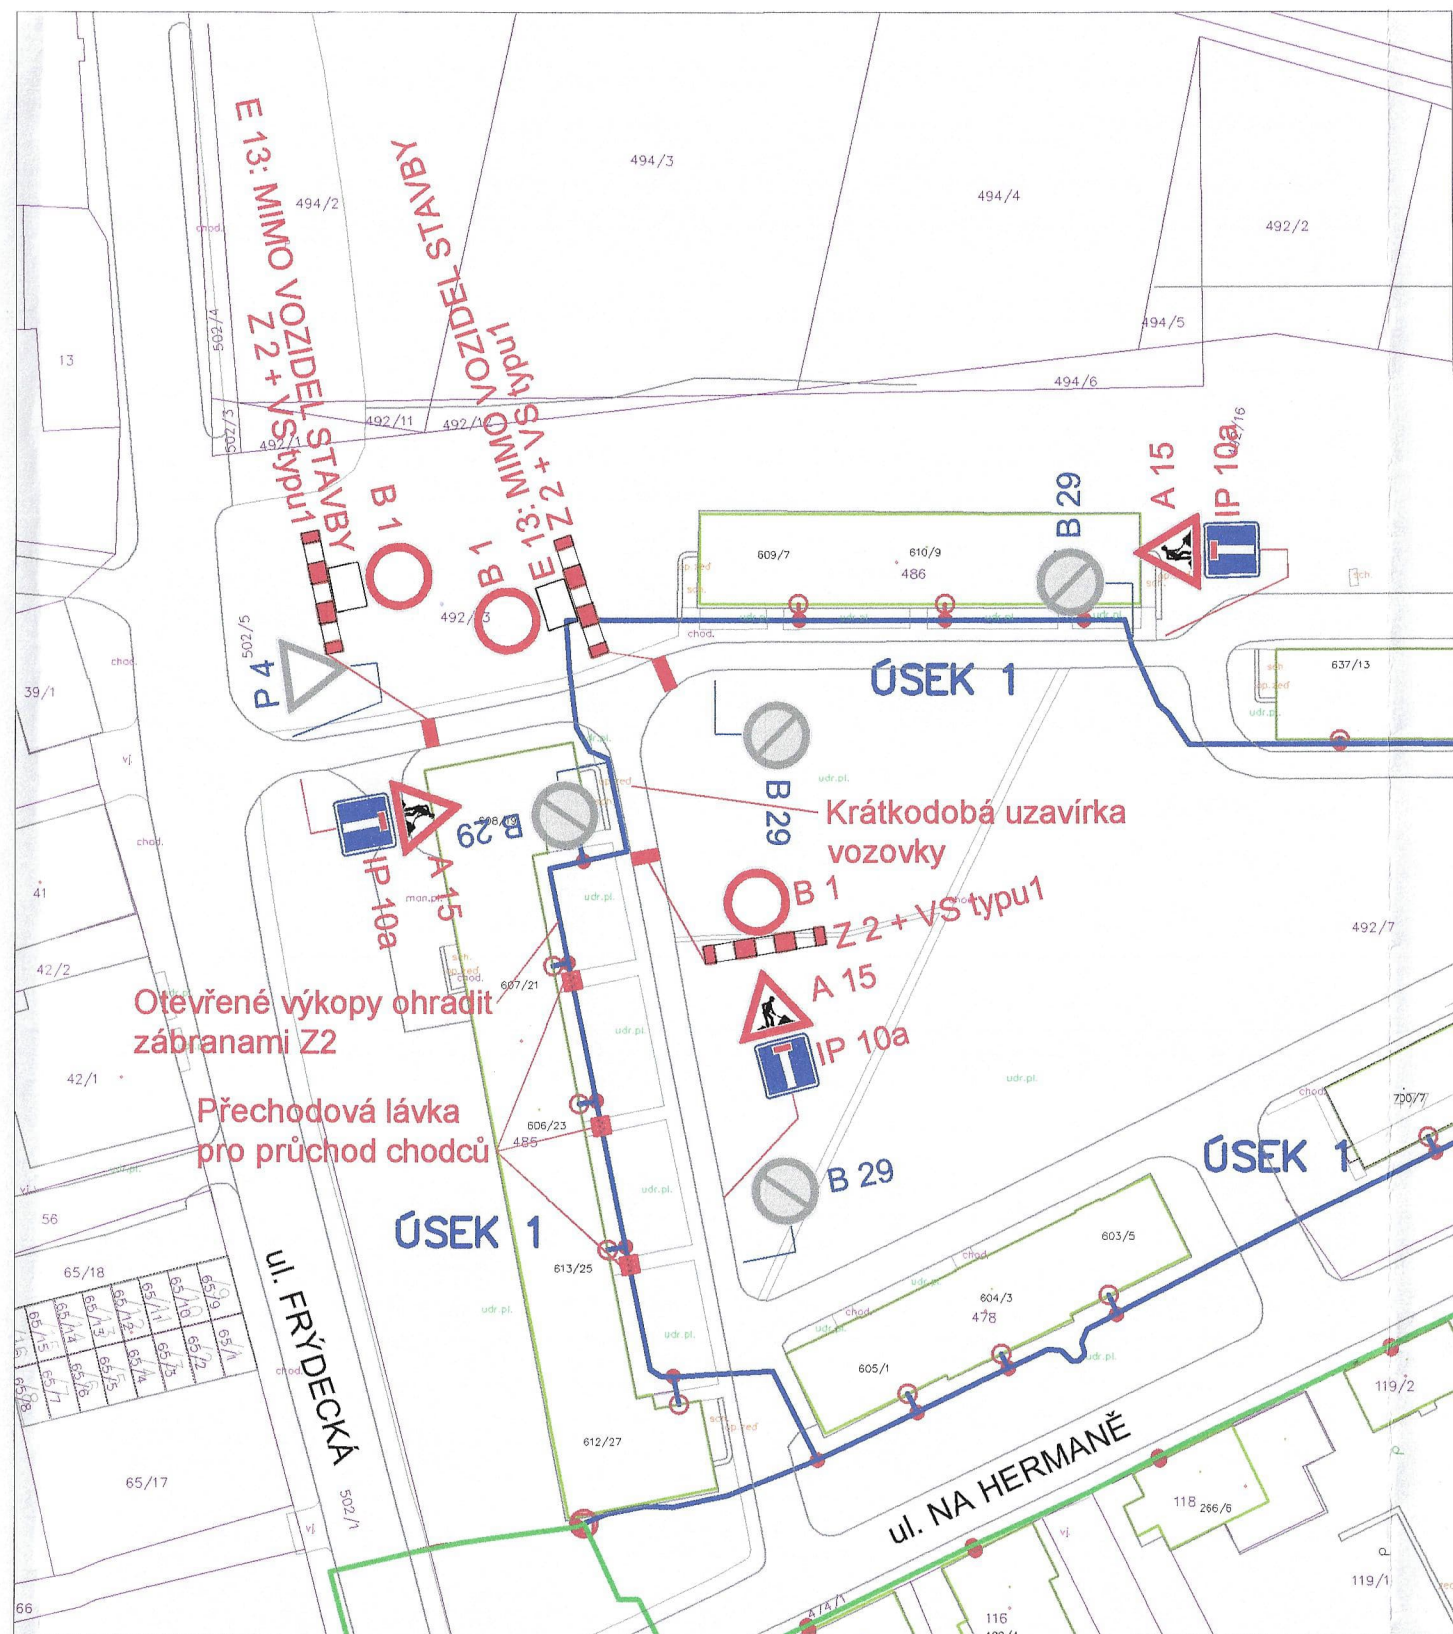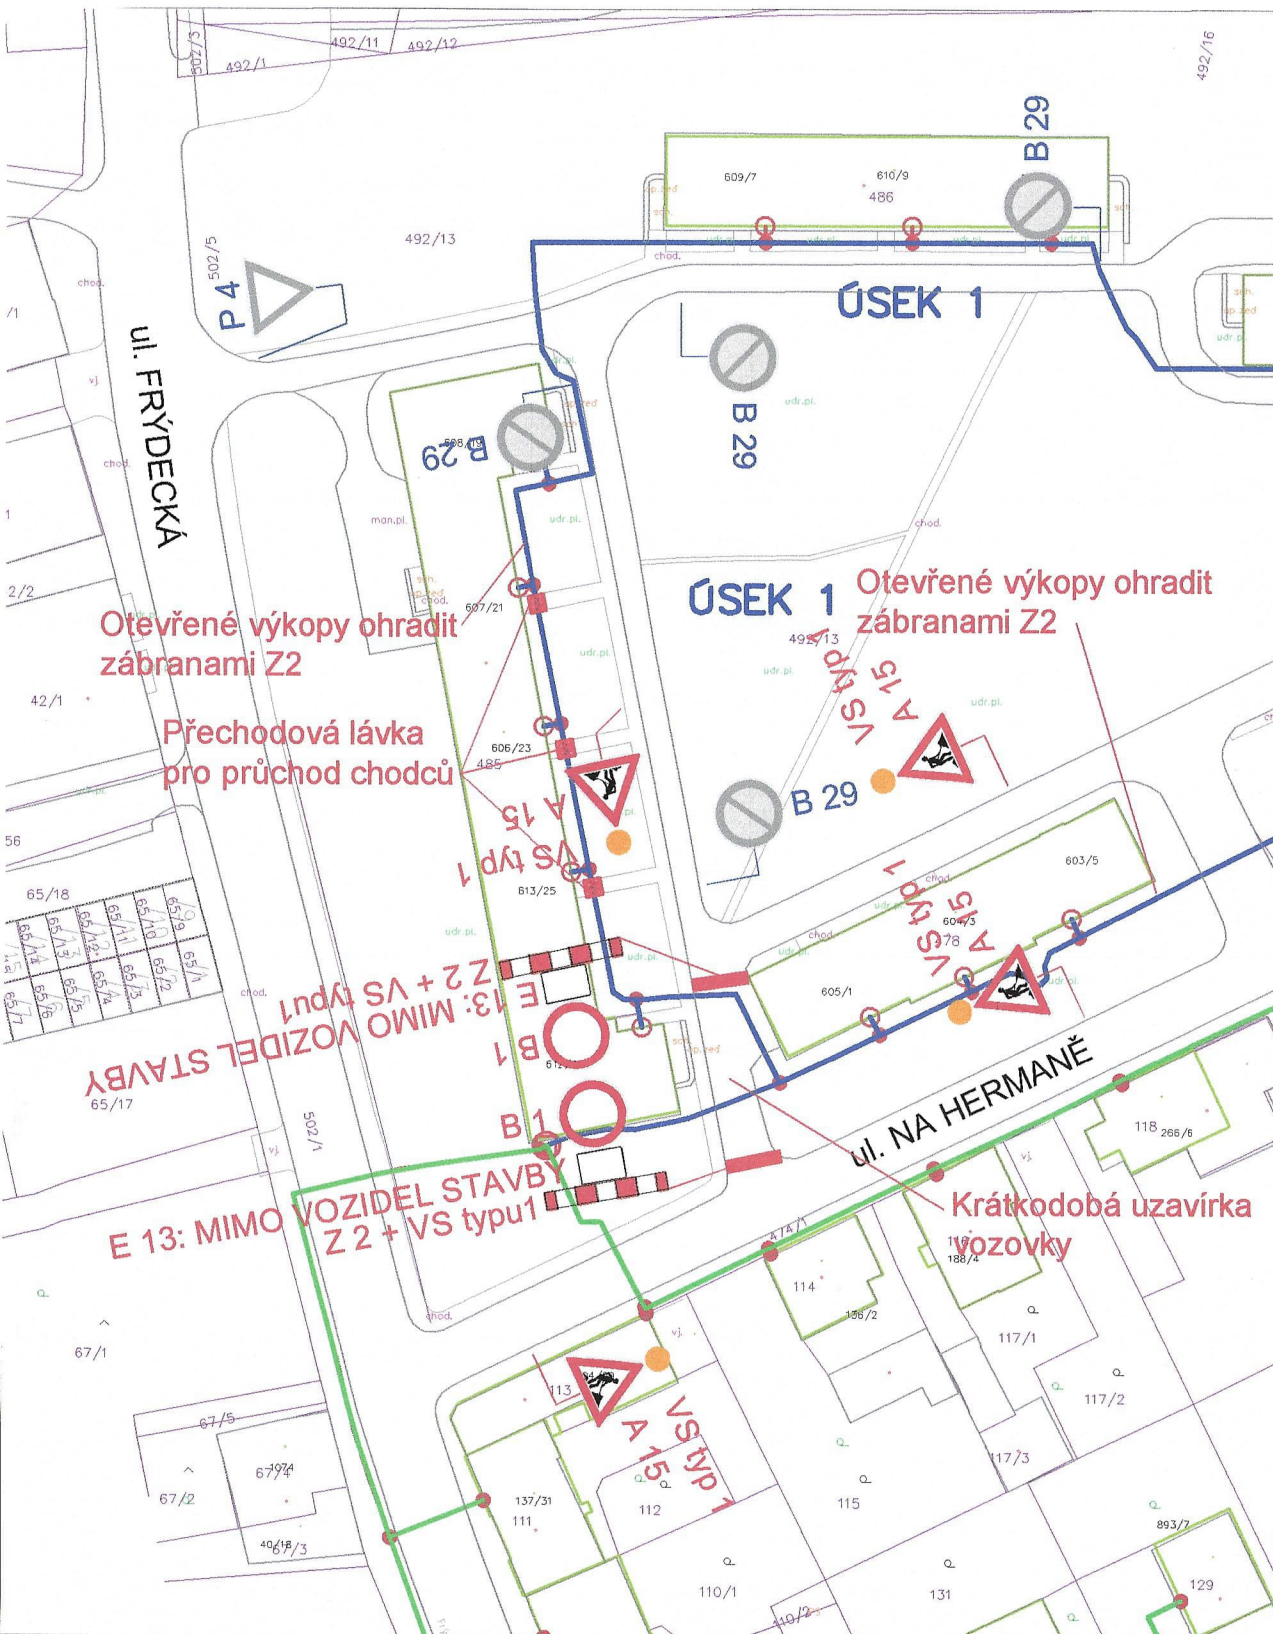



- LEGENDA:
- P 4 Stávající svislé dopravní značení
 - A 15 Navržené svislé přechodné dopravní značení
 - Pokládka optických kabelů v úseku č. 1

POZNÁMKA:

Stávající svislé dopravní značení je zakresleno v celém úseku musí být zajištěny vstupy do Sjezdy na pozemky budou řešeny individuálně.

ÚSEK Č. 1

Zodp. projektant	JIŘÍ BŘENEK		Jiří Břenek projektová činnost Na Obecní 1528/10, 700 30 Ostrava-Hrabůvka IČ : 11550937 tel.: 737331962		
Vypracoval	JIŘÍ BŘENEK				
Kreslil	JIŘÍ BŘENEK				
Kontrola	JIŘÍ BŘENEK				
Akce : FIS_FTTU_CZ_2820_XXXXX_00139_VRATIMOV_3 PŘECHODNÉ DOPRAVNÍ ZNAČENÍ					
Objednatel : JAVAMONT s. r.o., Záhumenní 453 747 66 DOLNÍ LHOTA					
Příloha : UI. Na Hermaně - uzavírka komunikace, 1. - 3. etapa, vzorový výkres			Datum	Srpen, 2026	Číslo 2
			Měřítko	1 : 1000	
			Archivní číslo	137/2026	

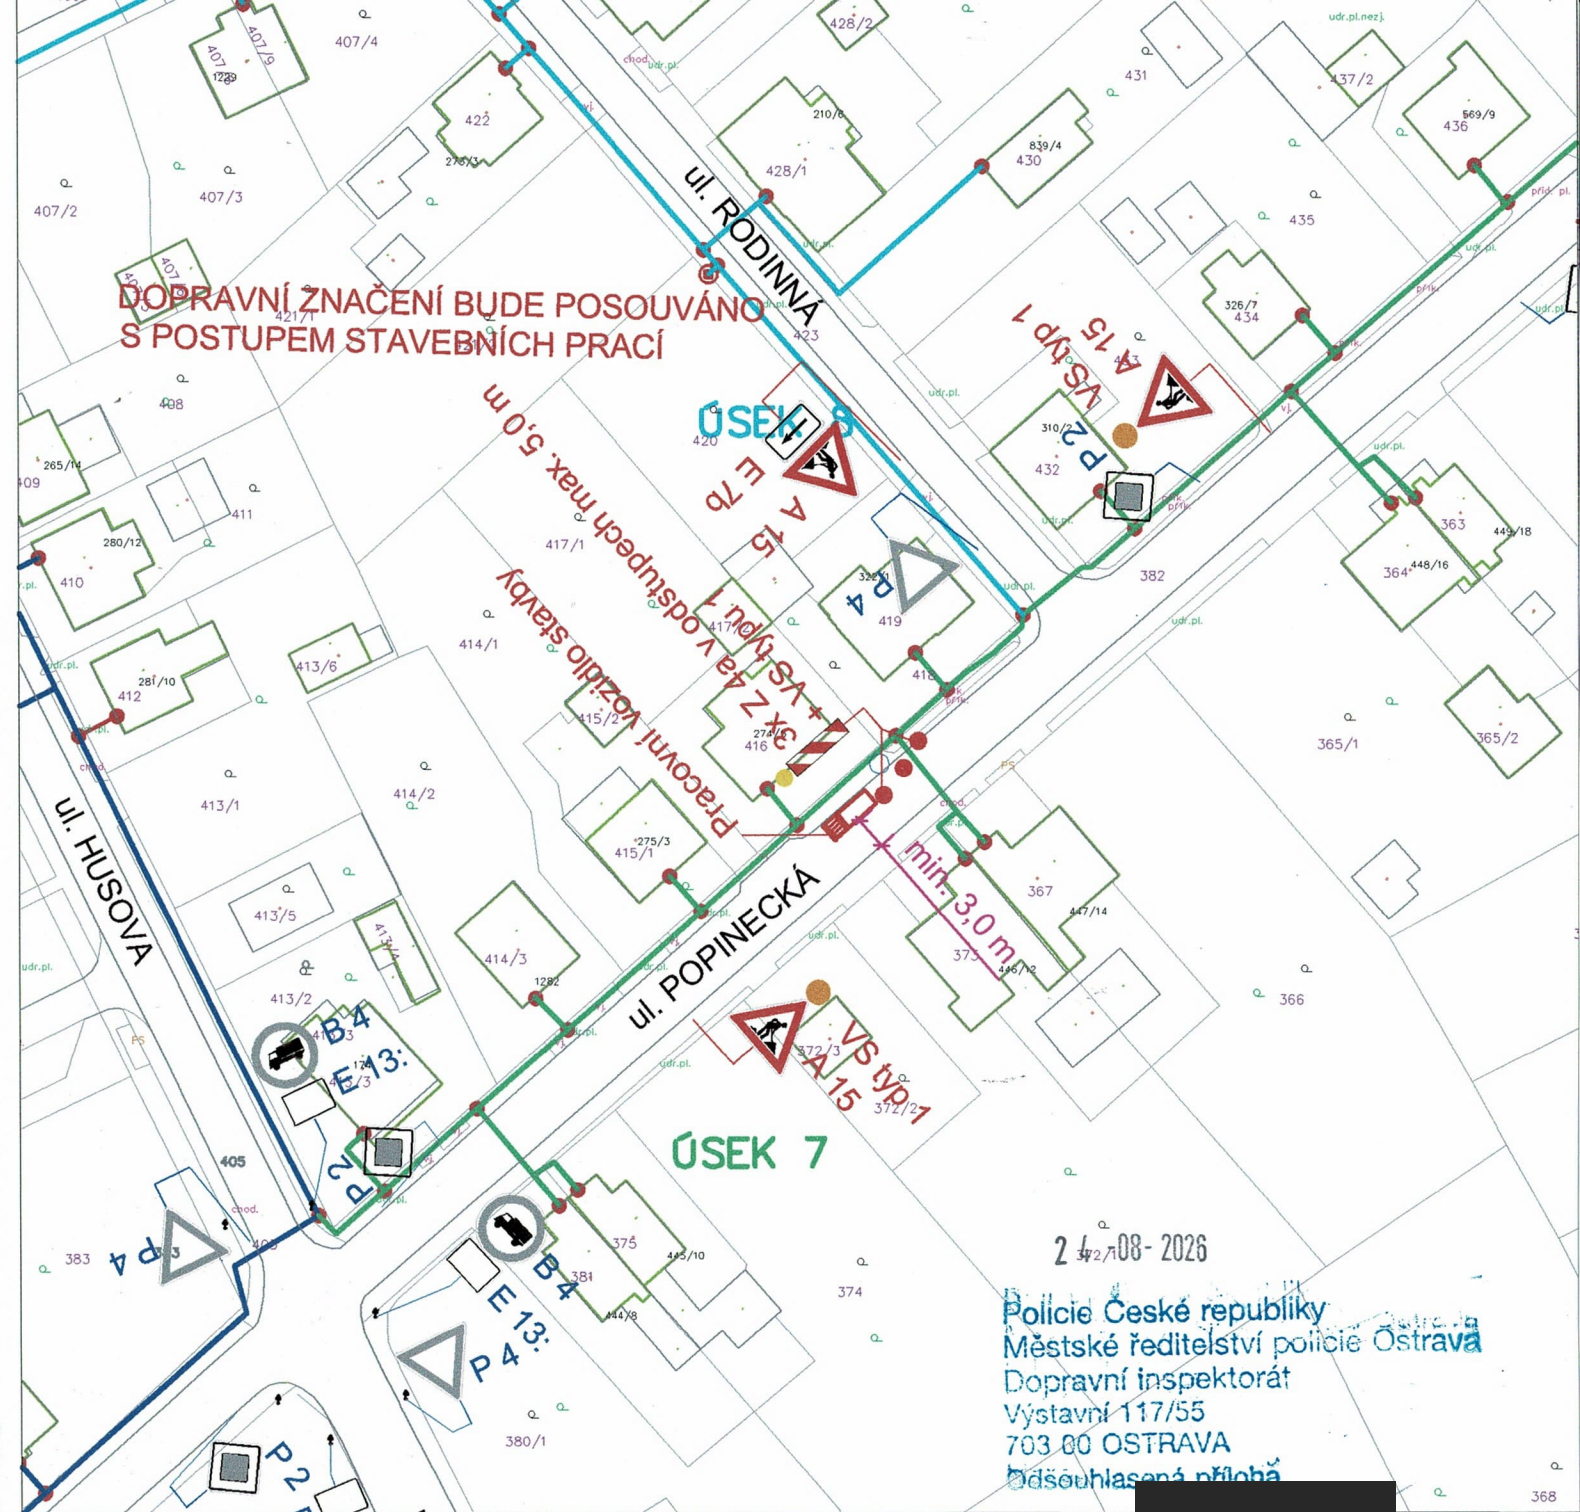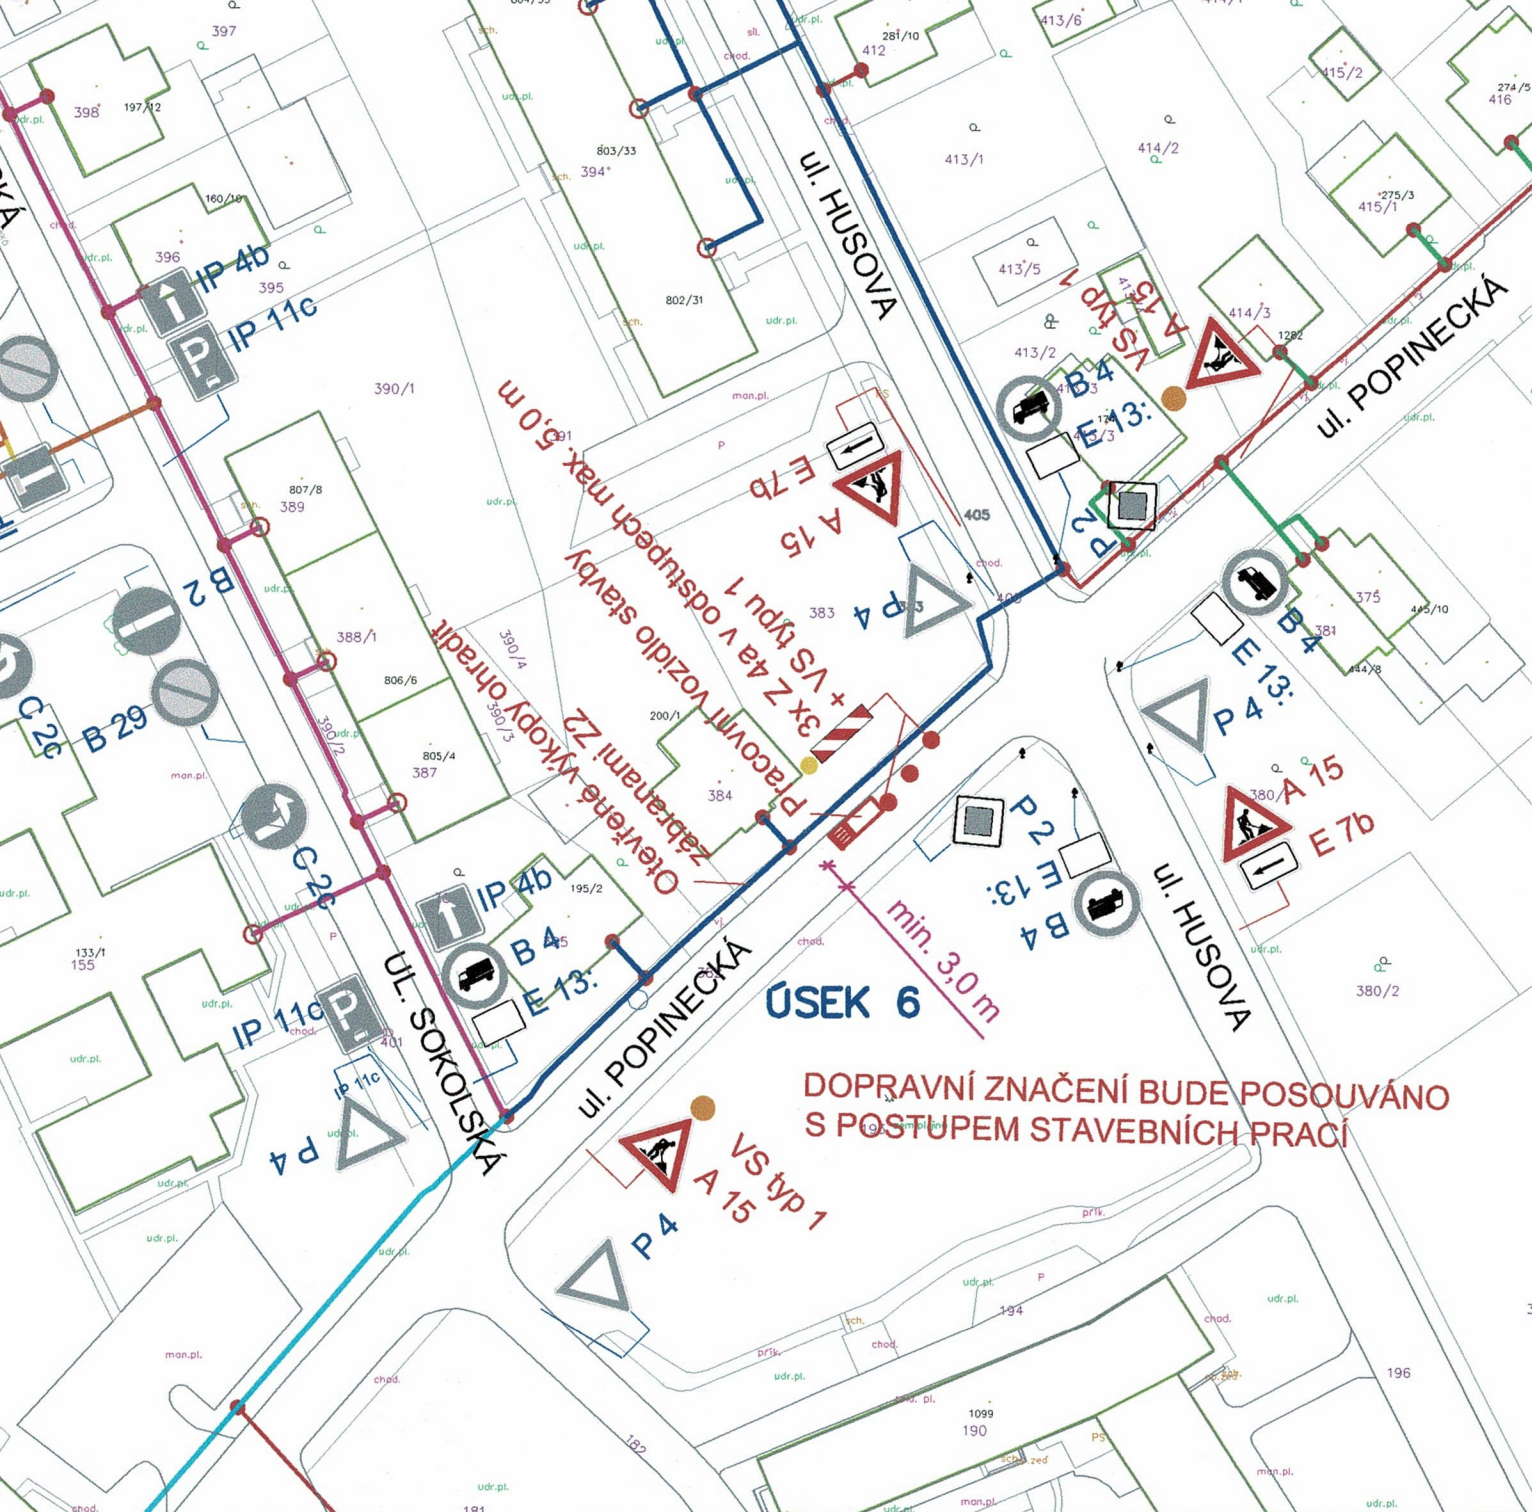

LEGENDA:


- P 4  Stávající svislé dopravní značení
- A 15  Navržené svislé přechodné dopravní značení
-  Pokládka optických kabelů v úseku č. 7

POZNÁMKA:

Stávající svislé dopravní značení je zakresleno v rozsahu nutném pro návrh.
V celém úseku musí být zajištěny vstupy do objektů a nemovitostí.
Sjezdy na pozemky budou řešeny individuálně.

ÚSEK Č. 7

Zodp. projektant	JIŘÍ BŘENEK		Jiří Břenek projektová činnost Na Obecní 1528/10, 700 30 Ostrava-Hrabůvka IČ : 11550937 tel.: 737331962
Vypracoval	JIŘÍ BŘENEK		
Kreslil	JIŘÍ BŘENEK		
Kontrola	JIŘÍ BŘENEK		
Akce : FIS_FTTU_CZ_2820_XXXXX_00139_VRATIMOV_3 PŘECHODNÉ DOPRAVNÍ ZNAČENÍ			JAVAMONT s. r.o., Záhumenní 453 Objednatel : 747 66 DOLNÍ LHOTA
Příloha : UI. Popinecká - usměrnění provozu, 2. a 3. úsek, vzorový výkres			Datum : Srpen, 2026 Měřítko : 1 : 1000 Archivní číslo : 137/2026

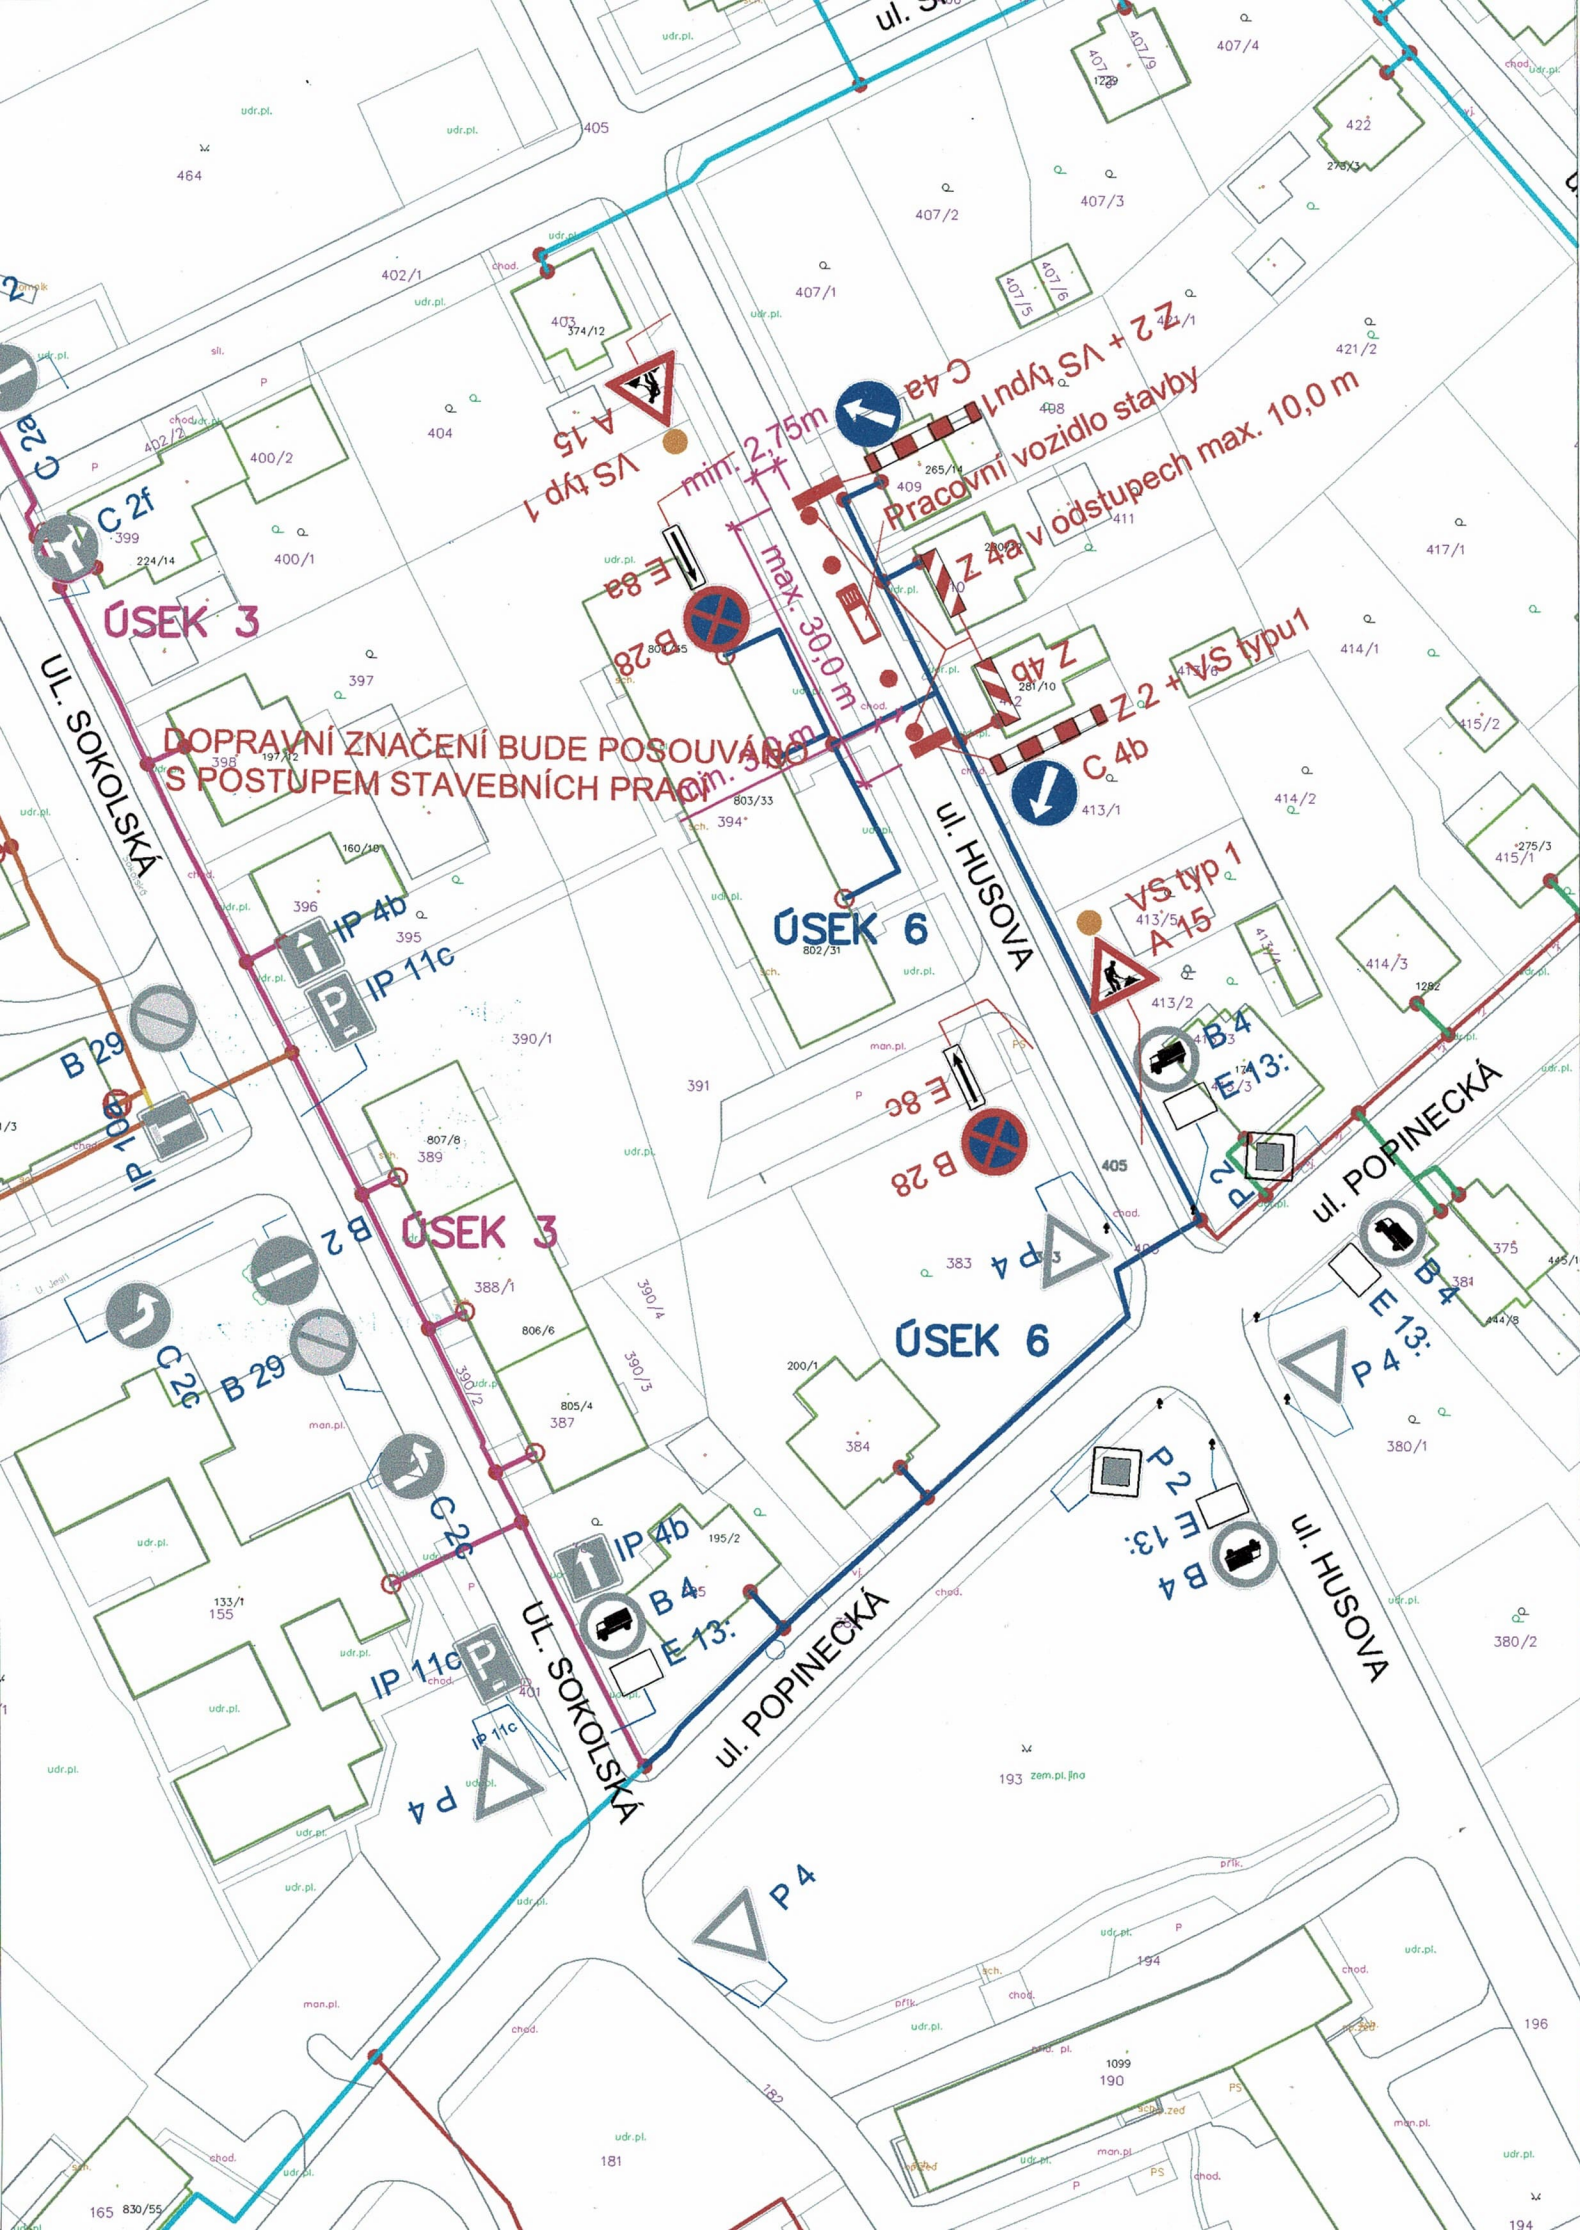

LEGENDA:

- P 4 Stávající svislé dopravní značení
- A 15 Navržené svislé přechodné dopravní značení
- Pokládka optických kabelů v úseku č. 6

POZNÁMKA:

Stávající svislé dopravní značení je zakresleno v rozsahu nutném pro návrh.
V celém úseku musí být zajištěny vstupy do objektů a nemovitostí.
Sjezdy na pozemky budou řešeny individuálně.


ÚSEK Č. 6



Zodp. projektant	JIŘÍ BŘENEK		Jiří Břenek projektová činnost Na Obecní 1528/10, 700 30 Ostrava-Hrabůvka IČ : 11550937 tel.: 737331962		
Vypracoval	JIŘÍ BŘENEK				
Kreslil	JIŘÍ BŘENEK				
Kontrola	JIŘÍ BŘENEK				
Akce : FIS_FTTU_CZ_2820_XXXXX_00139_VRATIMOV_3 PŘECHODNÉ DOPRAVNÍ ZNAČENÍ				JAVAMONT s. r.o., Záhumenní 453 Objednatel : 747 66 DOLNÍ LHOTA	
Příloha : Ul. Husova - usměrnění provozu, vzorový výkres			Datum	Srpen, 2026	Číslo 8
			Měřítko	1 : 1000	
			Archivní číslo	137/2026	

24-08-2026
Policie České republiky
Městské ředitelství policie Ostrava
Dopravní inženýrský úřad
Výstavní 117/63
703 00 OSTRAVA
Odsouhlasená příloha

Doprav. zn. B28 bude umístěna 7 dní před začátkem platnosti dopravního omezení

- B28
- E13: Datum začátku platnosti doprav. značení

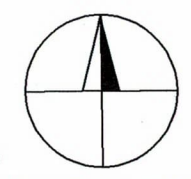

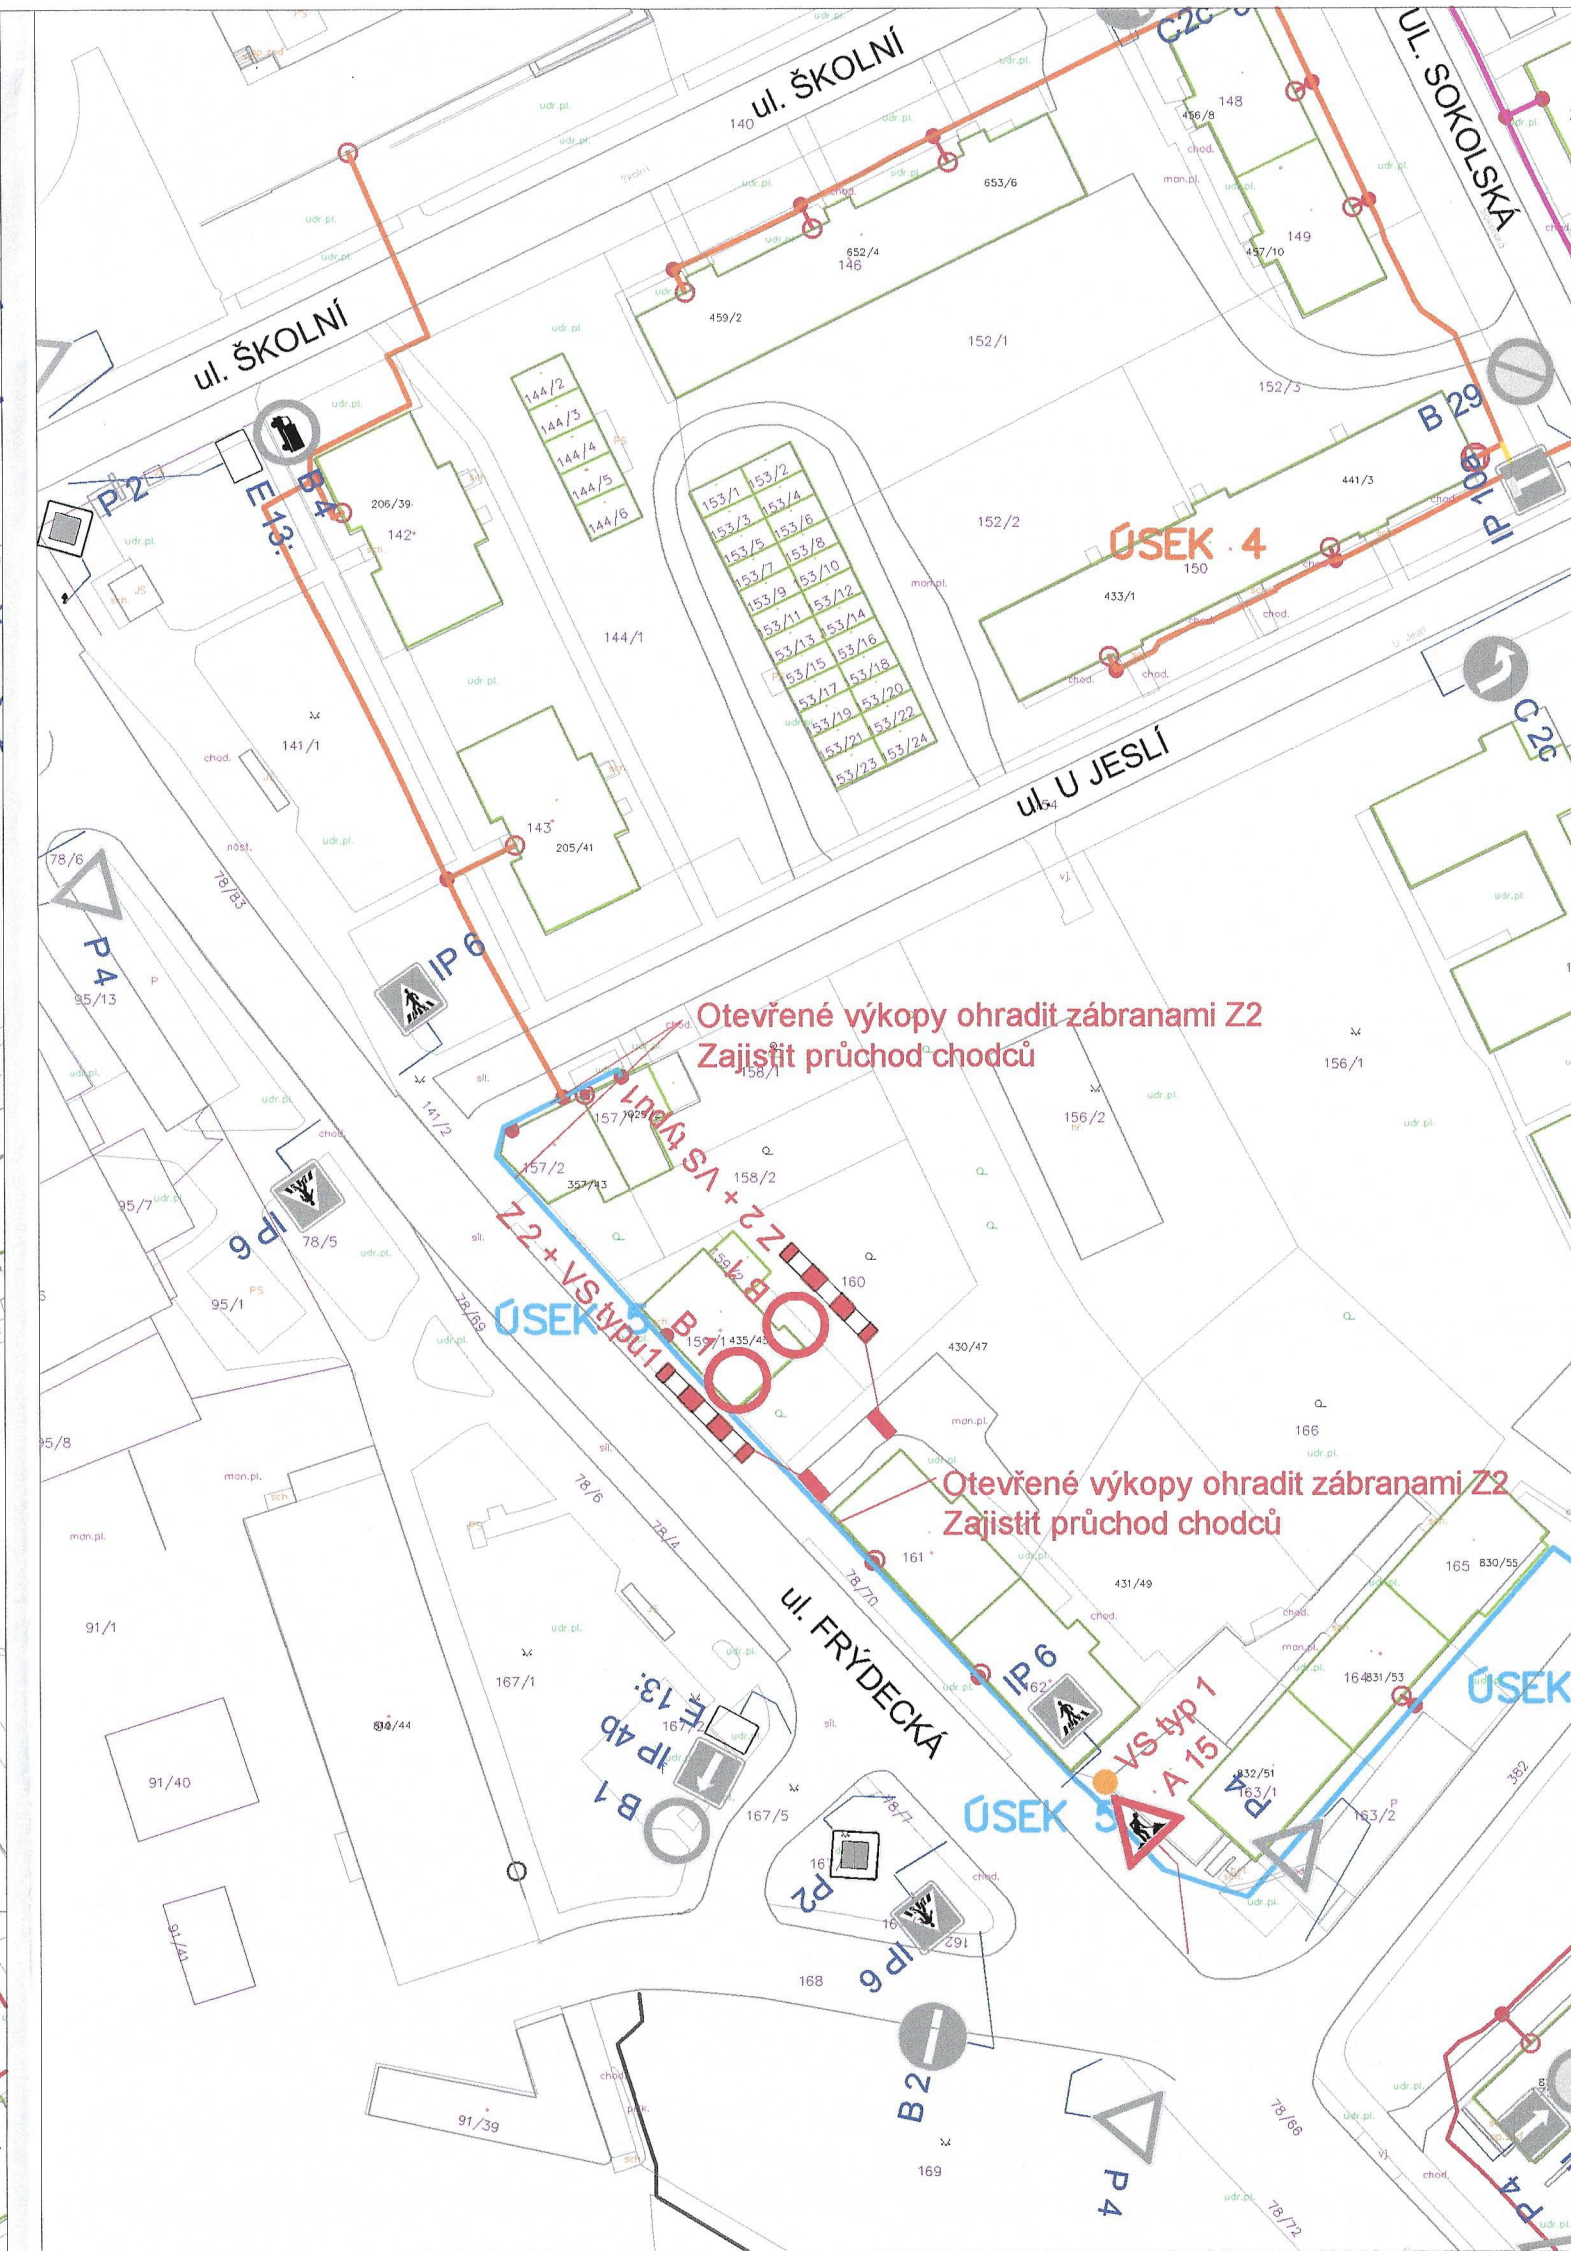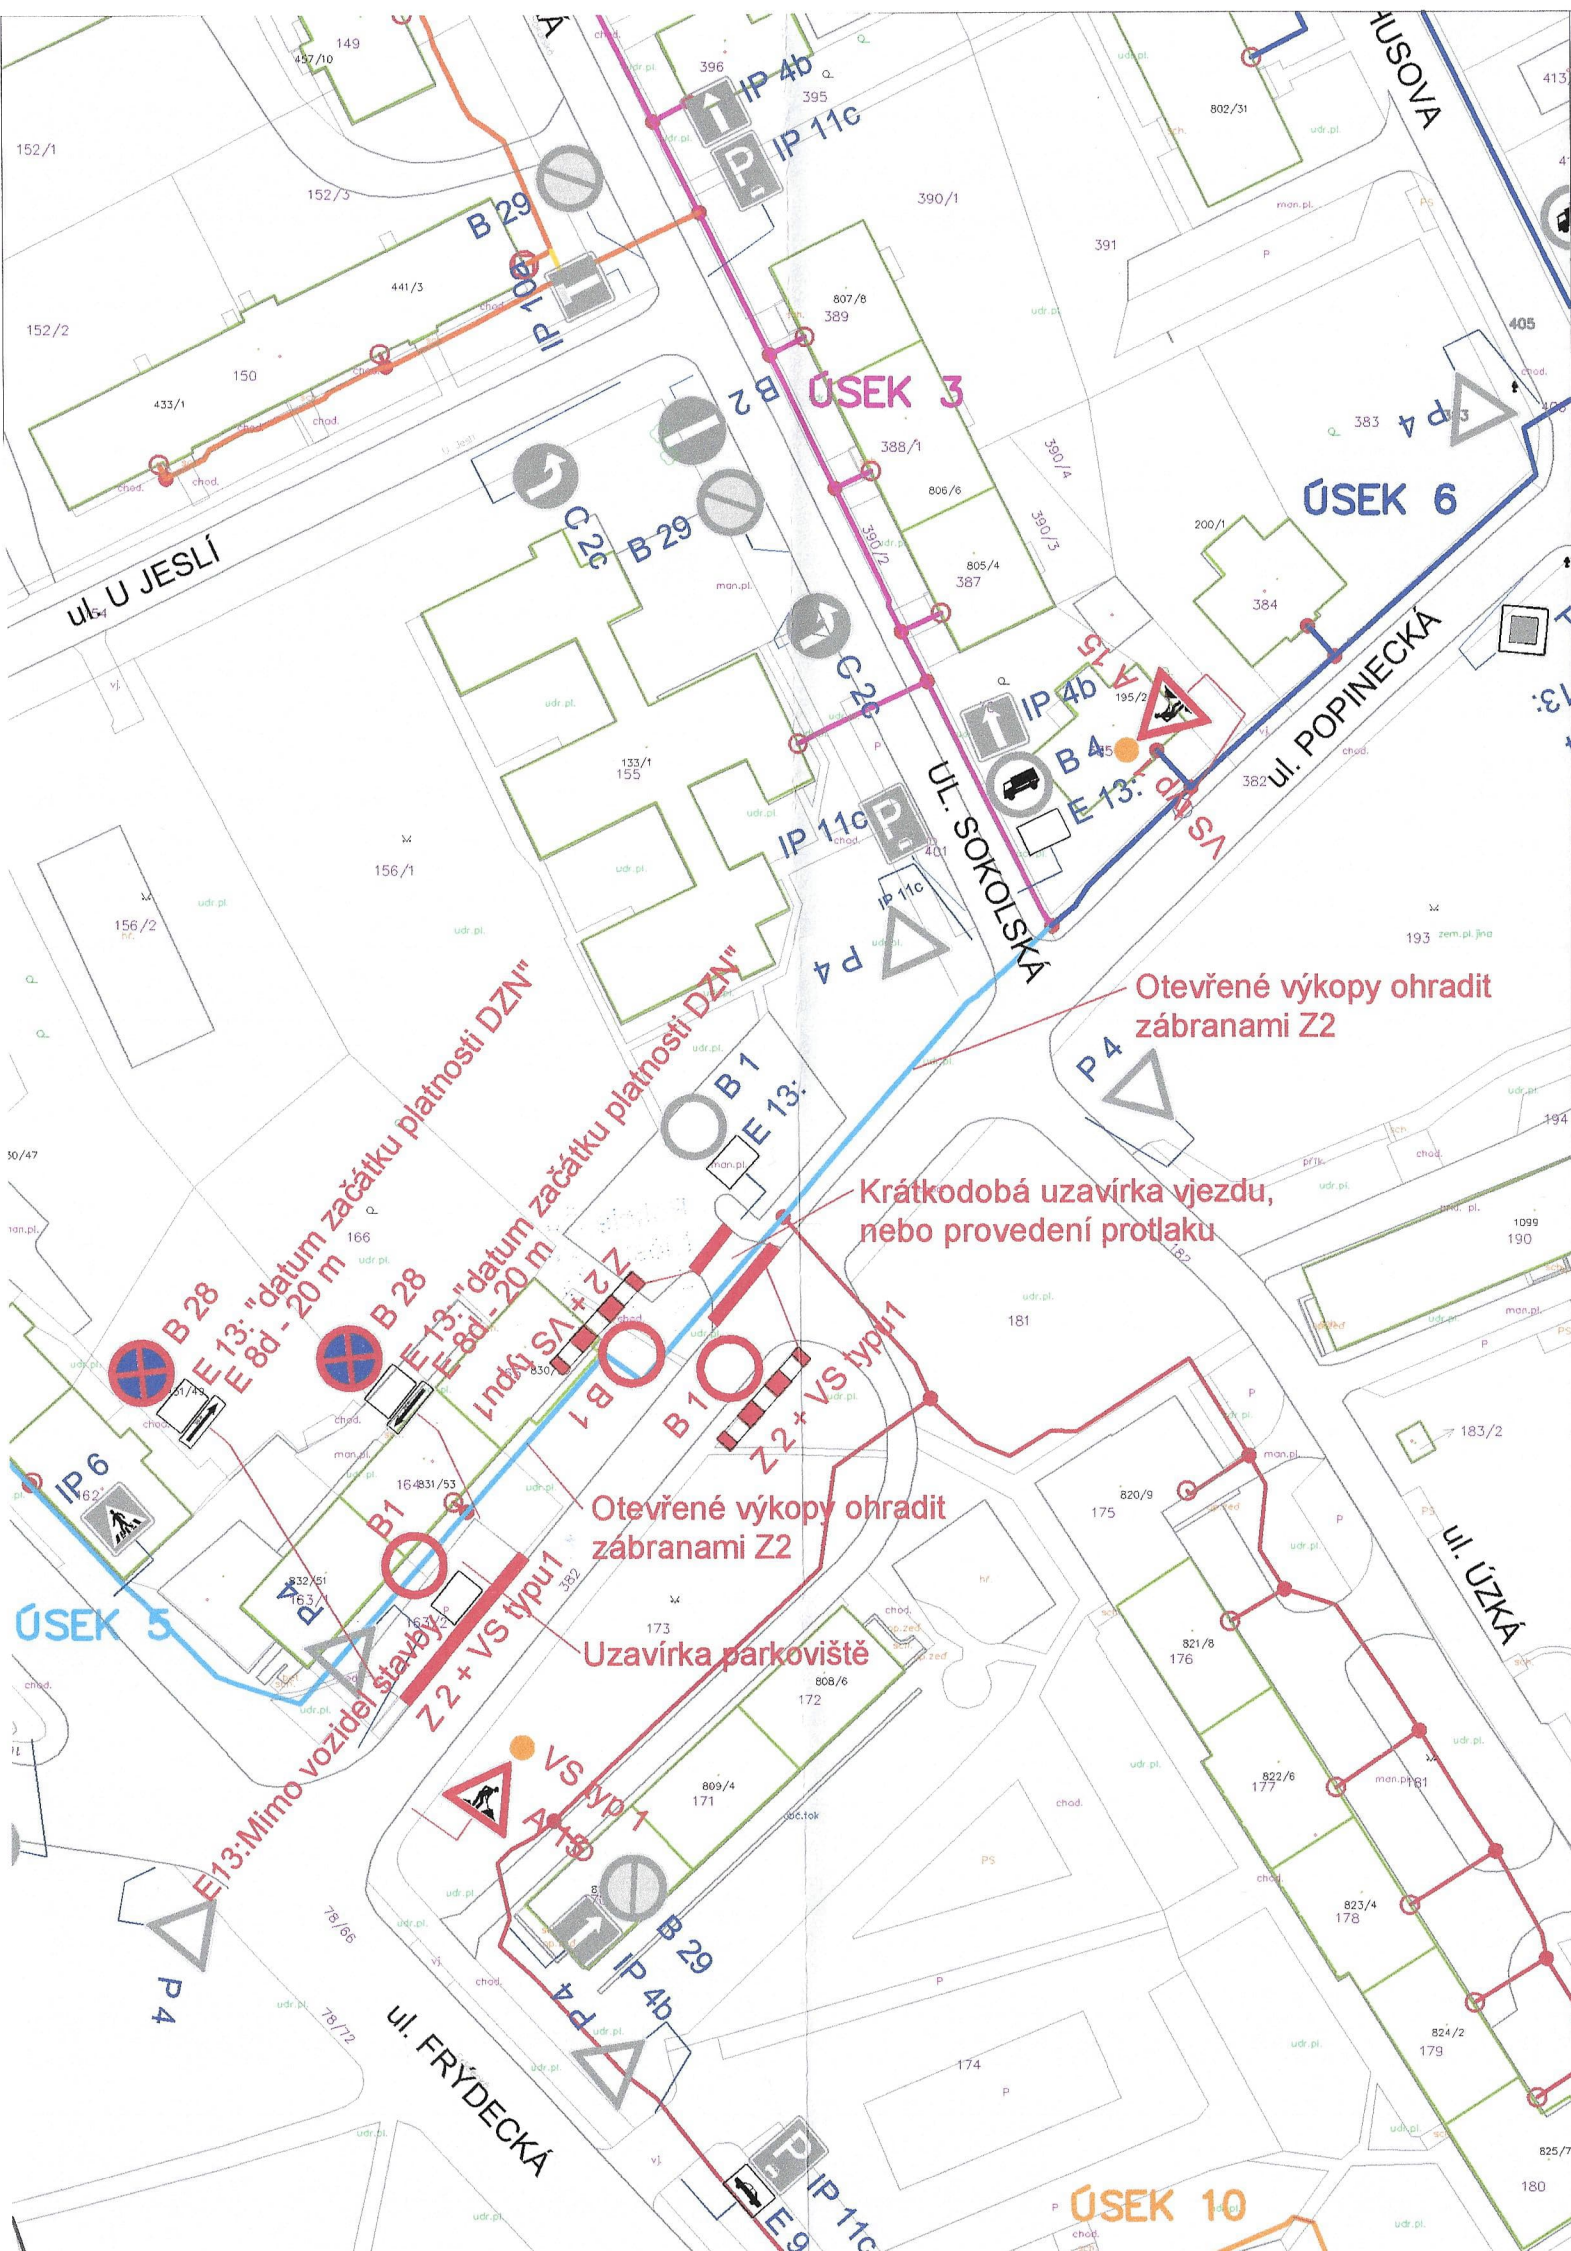

LEGENDA:

- P 4 Stávající svislé dopravní značení
- A 15 Navržené svislé přechodné dopravní značení
- Pokládka optických kabelů v úseku č. 5

POZNÁMKA:


Stávající svislé dopravní značení je zakresleno v rozsahu nutném pro návrh. V celém úseku musí být zajištěny vstupy do objektů a nemovitostí. Sjezdy na pozemky budou řešeny individuálně.

Zodp. projektant	JIRÍ BŘENEK		Jiri Břenek projektová činnost Na Obecní 1528/10, 700 30 Ostrava-Hrabůvka IČ : 11550937 tel.: 737331962		
Vypracoval	JIRÍ BŘENEK				
Kreslil	JIRÍ BŘENEK				
Kontrola	JIRÍ BŘENEK				
Akce :		FIS_FTTU_CZ_2820_XXXXX_00139_VRATIMOV_3 PŘECHODNÉ DOPRAVNÍ ZNAČENÍ			
Příloha : Ul. Popinecká - usměrnění provozu, vzorový výkres Ul. Frydecká - usměrnění provozu, vzorový výkres		JAVAMONT s. r.o., Záhumenní 453 Objednatel : 747 66 DOLNÍ LHOTA			Číslo 7
		Datum	Srpen, 2026		
		Měřítko	1 : 1000		
		Archivní číslo	137/2026		

24-08-2026
Policie České republiky
Městské ředitelství policie Ostrava
Dopravní inspektor
Výstavní 117/55
703 00 OSTRAVA
Odsouhlasená příloha

por. Bc. L. [redacted]
Dopravní inspektor
před [redacted]
místěna 7 dní
dopravního omezení
E13: Datum začátku platnosti
dopravního značení


ÚSEK Č. 5

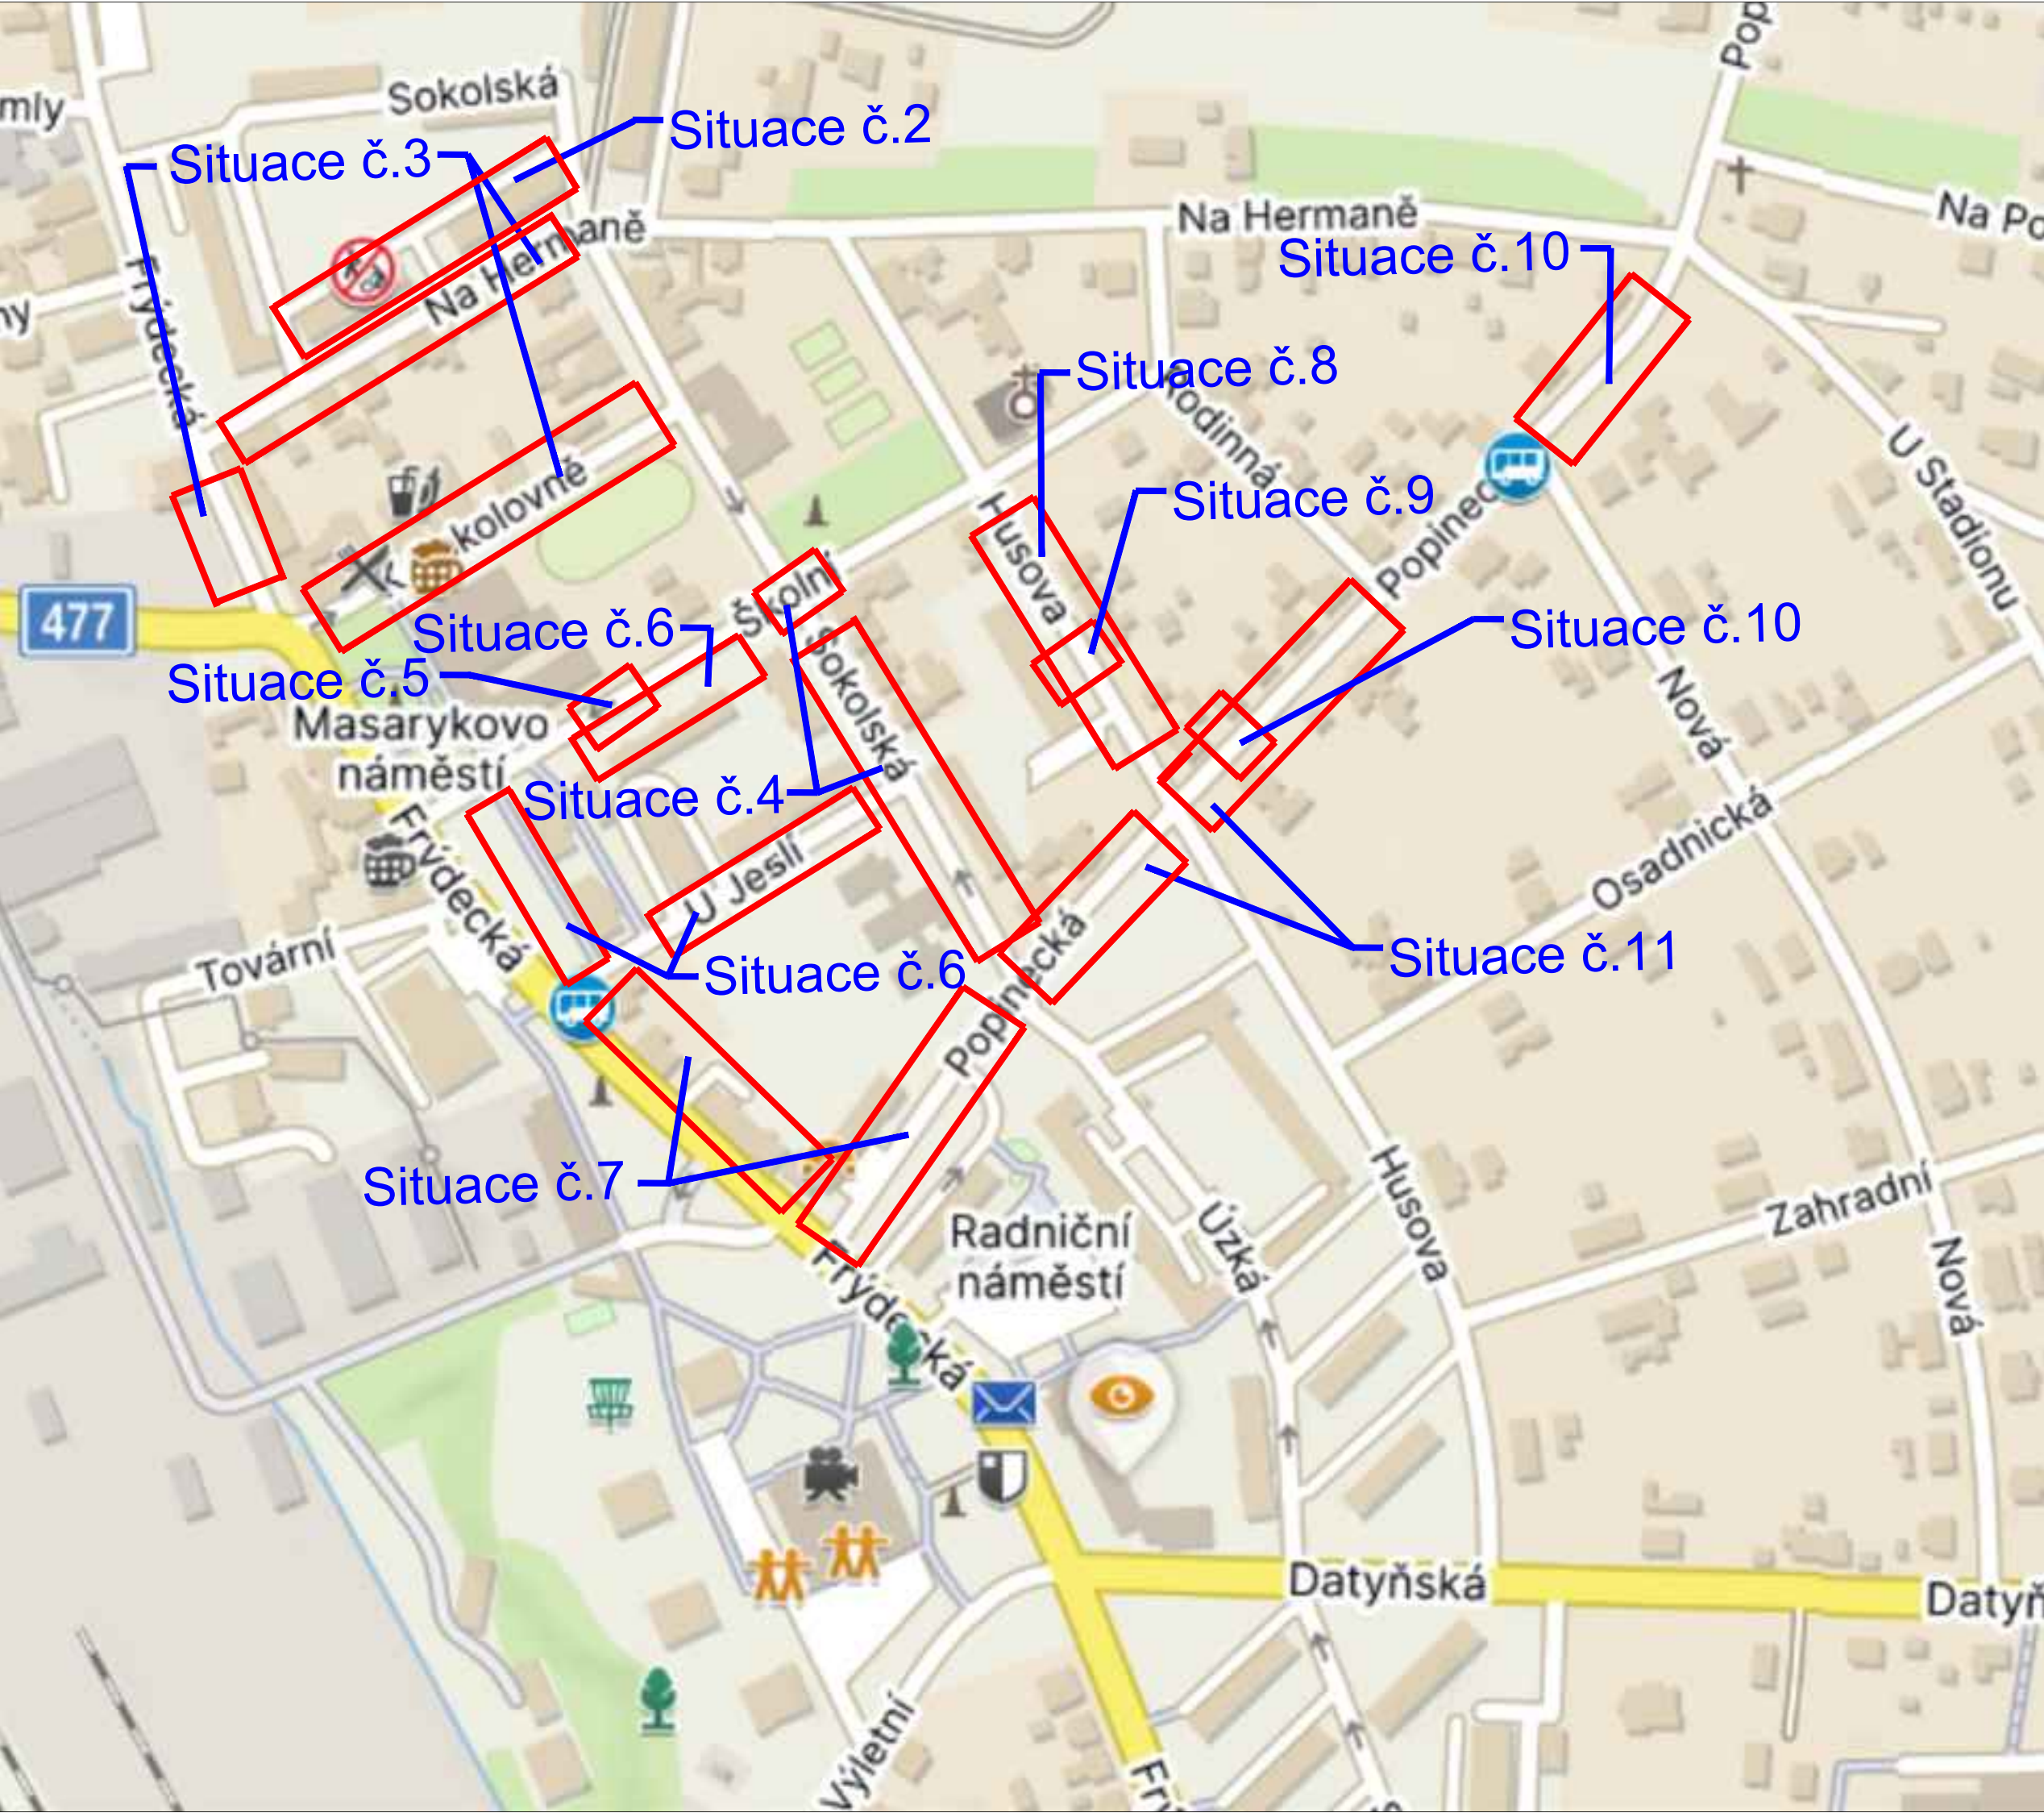

LEGENDA:


Situace č.1
Číslo výkresové přílohy

Zodp. projektant	JIŘÍ BŘENEK		Jiří Břenek projektová činnost Na Obecní 1528/10, 700 30 Ostrava-Hrabůvka IČ : 11550937 tel.: 737331962	
Vypracoval	JIŘÍ BŘENEK			
Kreslil	JIŘÍ BŘENEK			
Kontrola	JIŘÍ BŘENEK			
Akce :			JAVAMONT s. r.o., Záhumenní 453	
Příloha :			Objednatel : 747 66 DOLNÍ LHOTA	
			Datum	Červenec, 2026
			Měřítko	-
			Archivní číslo	136/2026
Přehledná situace			1	

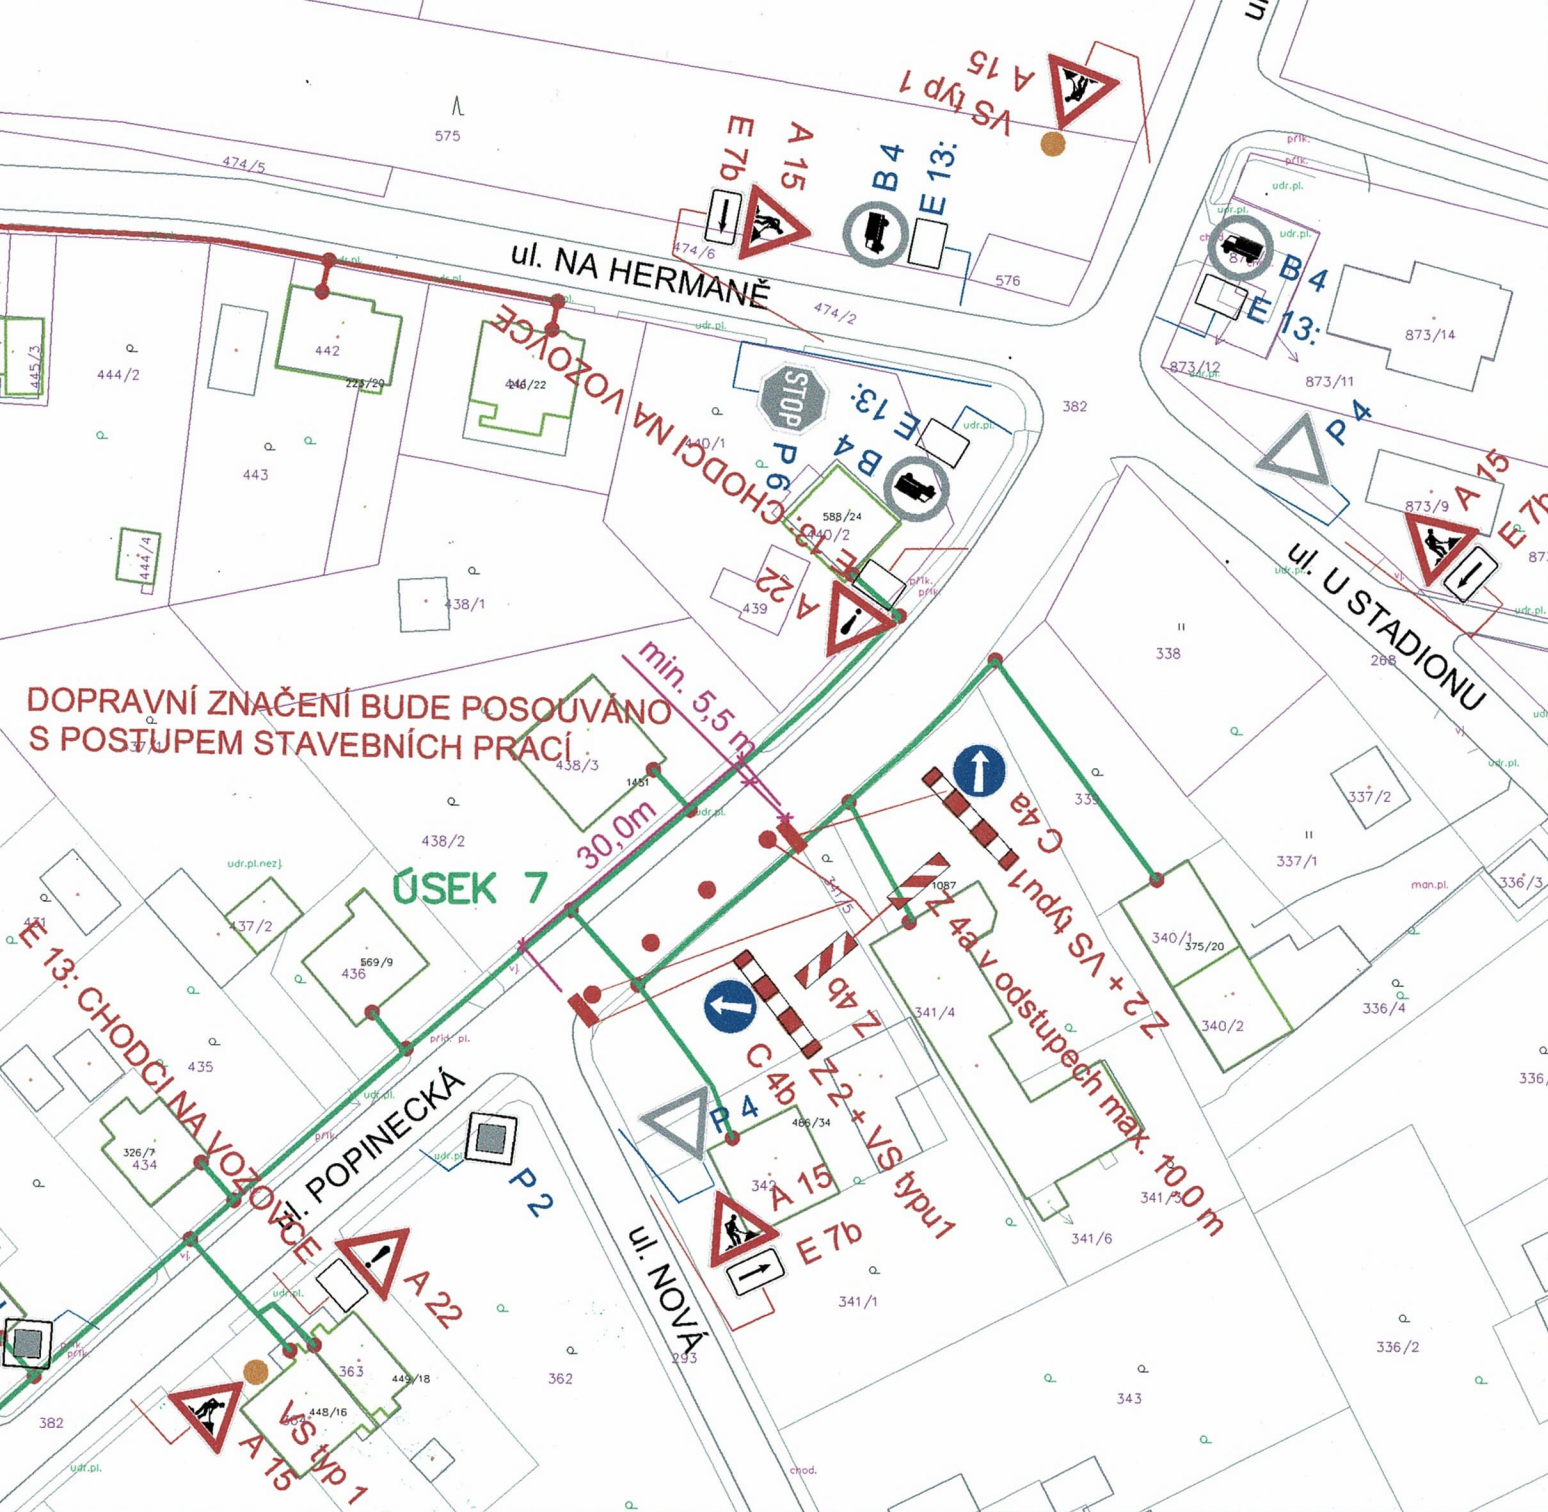

LEGENDA:

- P 4  Stávající svislé dopravní značení
- A 15  Navržené svislé přechodné dopravní značení
-  Pokládka optických kabelů v úseku č. 7

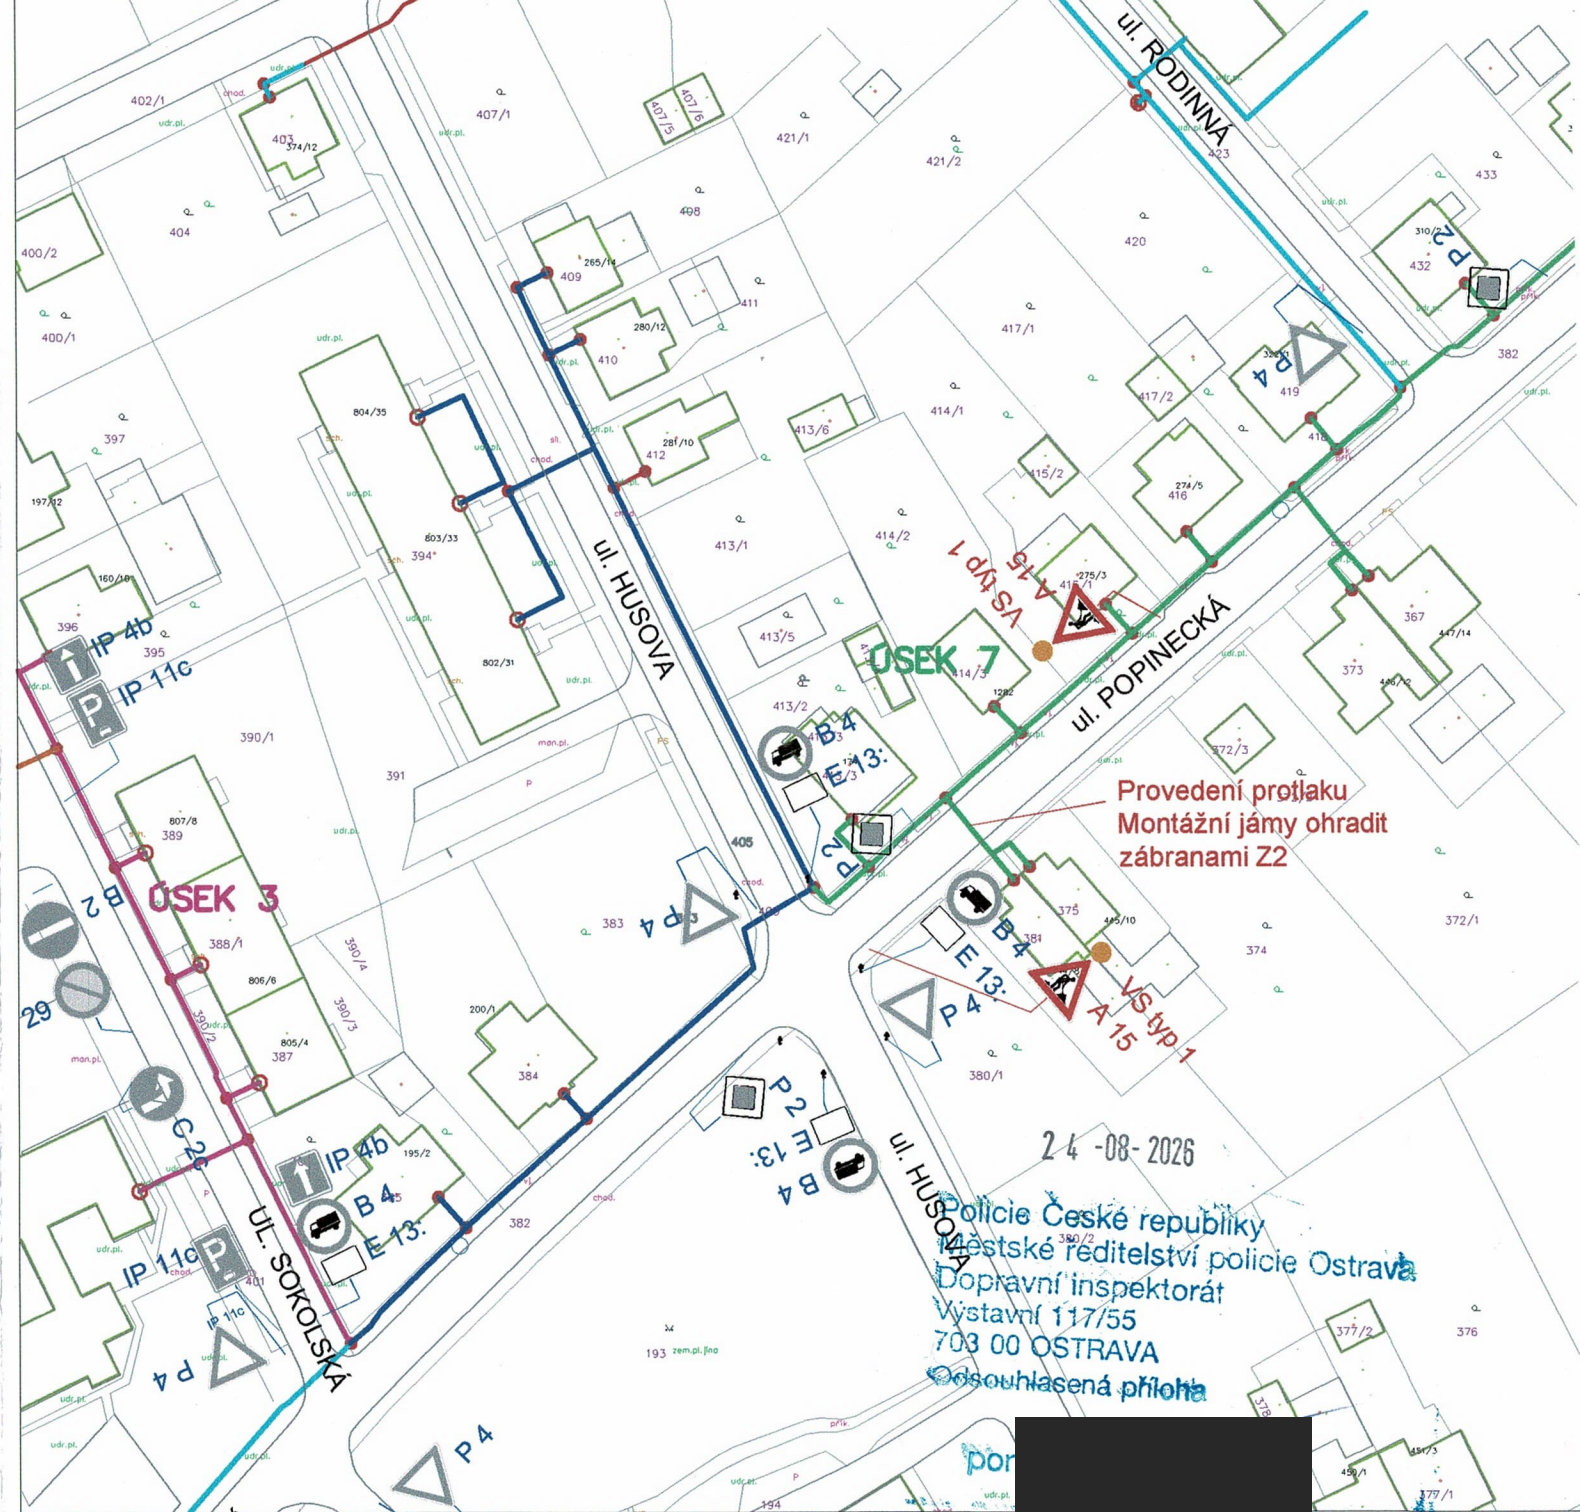

POZNÁMKA:

Stávající svislé dopravní značení je zakresleno v rozsahu nutném pro návrh.
V celém úseku musí být zajištěny vstupy do objektů a nemovitostí.
Sjezdy na pozemky budou řešeny individuálně.

ÚSEK Č. 7

Zodp. projektant	JIŘÍ BŘENEK		Jiří Břenek projektová činnost Na Obecní 1528/10, 700 30 Ostrava-Hrabůvka IČ : 11550937 tel.: 737331962		
Vypracoval	JIŘÍ BŘENEK				
Kreslil	JIŘÍ BŘENEK				
Kontrola	JIŘÍ BŘENEK				
Akce :					
FIS_FTTU_CZ_2820_XXXXX_00139_VRATIMOV_3 PŘECHODNÉ DOPRAVNÍ ZNAČENÍ					
Příloha : Ul. Popinecká - usměrnění provozu, 1. úsek, vzorový výkres Ul. Popinecká - provedení protlaku, vzorový výkres			Datum	Srpen, 2026	Číslo 10
			Měřítko	1 : 1000	
			Archivní číslo	137/2026	



LEGENDA:

- P 4  Stávající svislé dopravní značení
- A 15  Navržené svislé přechodné dopravní značení
-  Pokládka optických kabelů v úseku č. 6

POZNÁMKA:

Stávající svislé dopravní značení je zakresleno v rozsahu nutném pro návrh.
V celém úseku musí být zajištěny vstupy do objektů a nemovitostí.
Sjezdy na pozemky budou řešeny individuálně.

ÚSEK Č. 6

Zodp. projektant	JIŘÍ BŘENEK		Jiří Břenek projektová činnost Na Obecní 1528/10, 700 30 Ostrava-Hrabůvka IČ : 11550937 tel.: 737331962							
Vypracoval	JIŘÍ BŘENEK									
Kreslil	JIŘÍ BŘENEK									
Kontrola	JIŘÍ BŘENEK									
Akce : FIS_FTTU_CZ_2820_XXXXX_00139_VRATIMOV_3 PŘECHODNÉ DOPRAVNÍ ZNAČENÍ			JAVAMONT s. r.o., Záhumenní 453 Objednatel : 747 66 DOLNÍ LHOTA							
Příloha : Ul. Husova - uzavírka komunikace, vzorový výkres			<table><tr><td>Datum</td><td>Srpen, 2026</td><td rowspan="3">Číslo 9</td></tr><tr><td>Měřítko</td><td>1 : 1000</td></tr><tr><td>Archivní číslo</td><td>137/2026</td></tr></table>	Datum	Srpen, 2026	Číslo 9	Měřítko	1 : 1000	Archivní číslo	137/2026
Datum	Srpen, 2026	Číslo 9								
Měřítko	1 : 1000									
Archivní číslo	137/2026									


24-08-2026


Policie České republiky
Městská ředitelství policie Ostrava
Dopravní inspektorát
Výjezd 117/55
700 00 OSTRAVA
Odsouhlaseno

por. Bc.

Doprav. zn. B28 bude umístěna 7 dní
před začátkem platnosti dopravního omezení


B28
E13: Datum začátku platnosti
doprav. značení

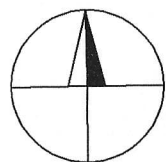

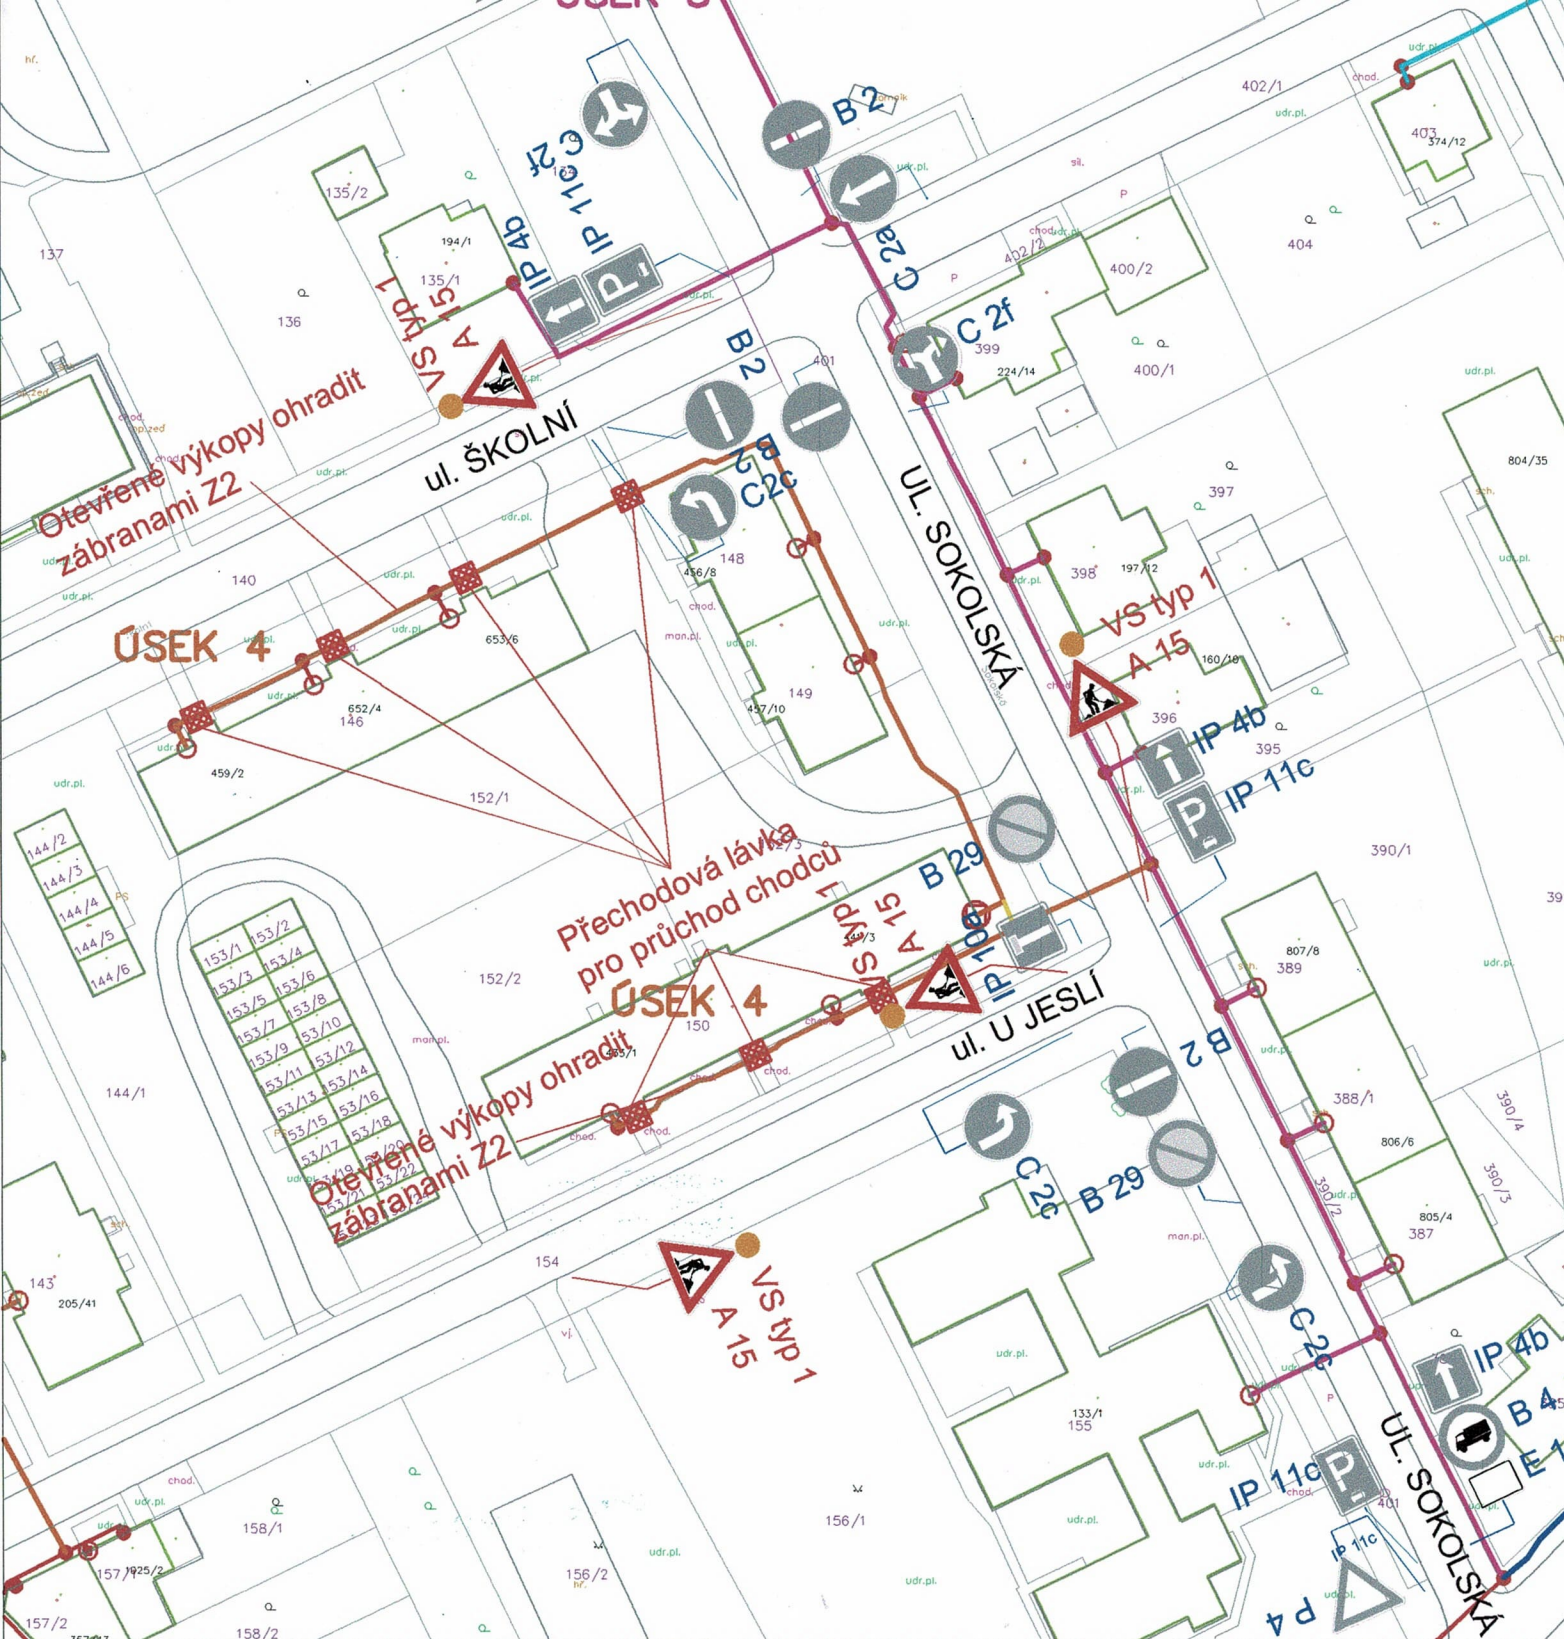

LEGENDA:

- P 4  Stávající svislé dopravní značení
- A 15  Navržené svislé přechodné dopravní značení
-  Pokládka optických kabelů v úseku č. 4

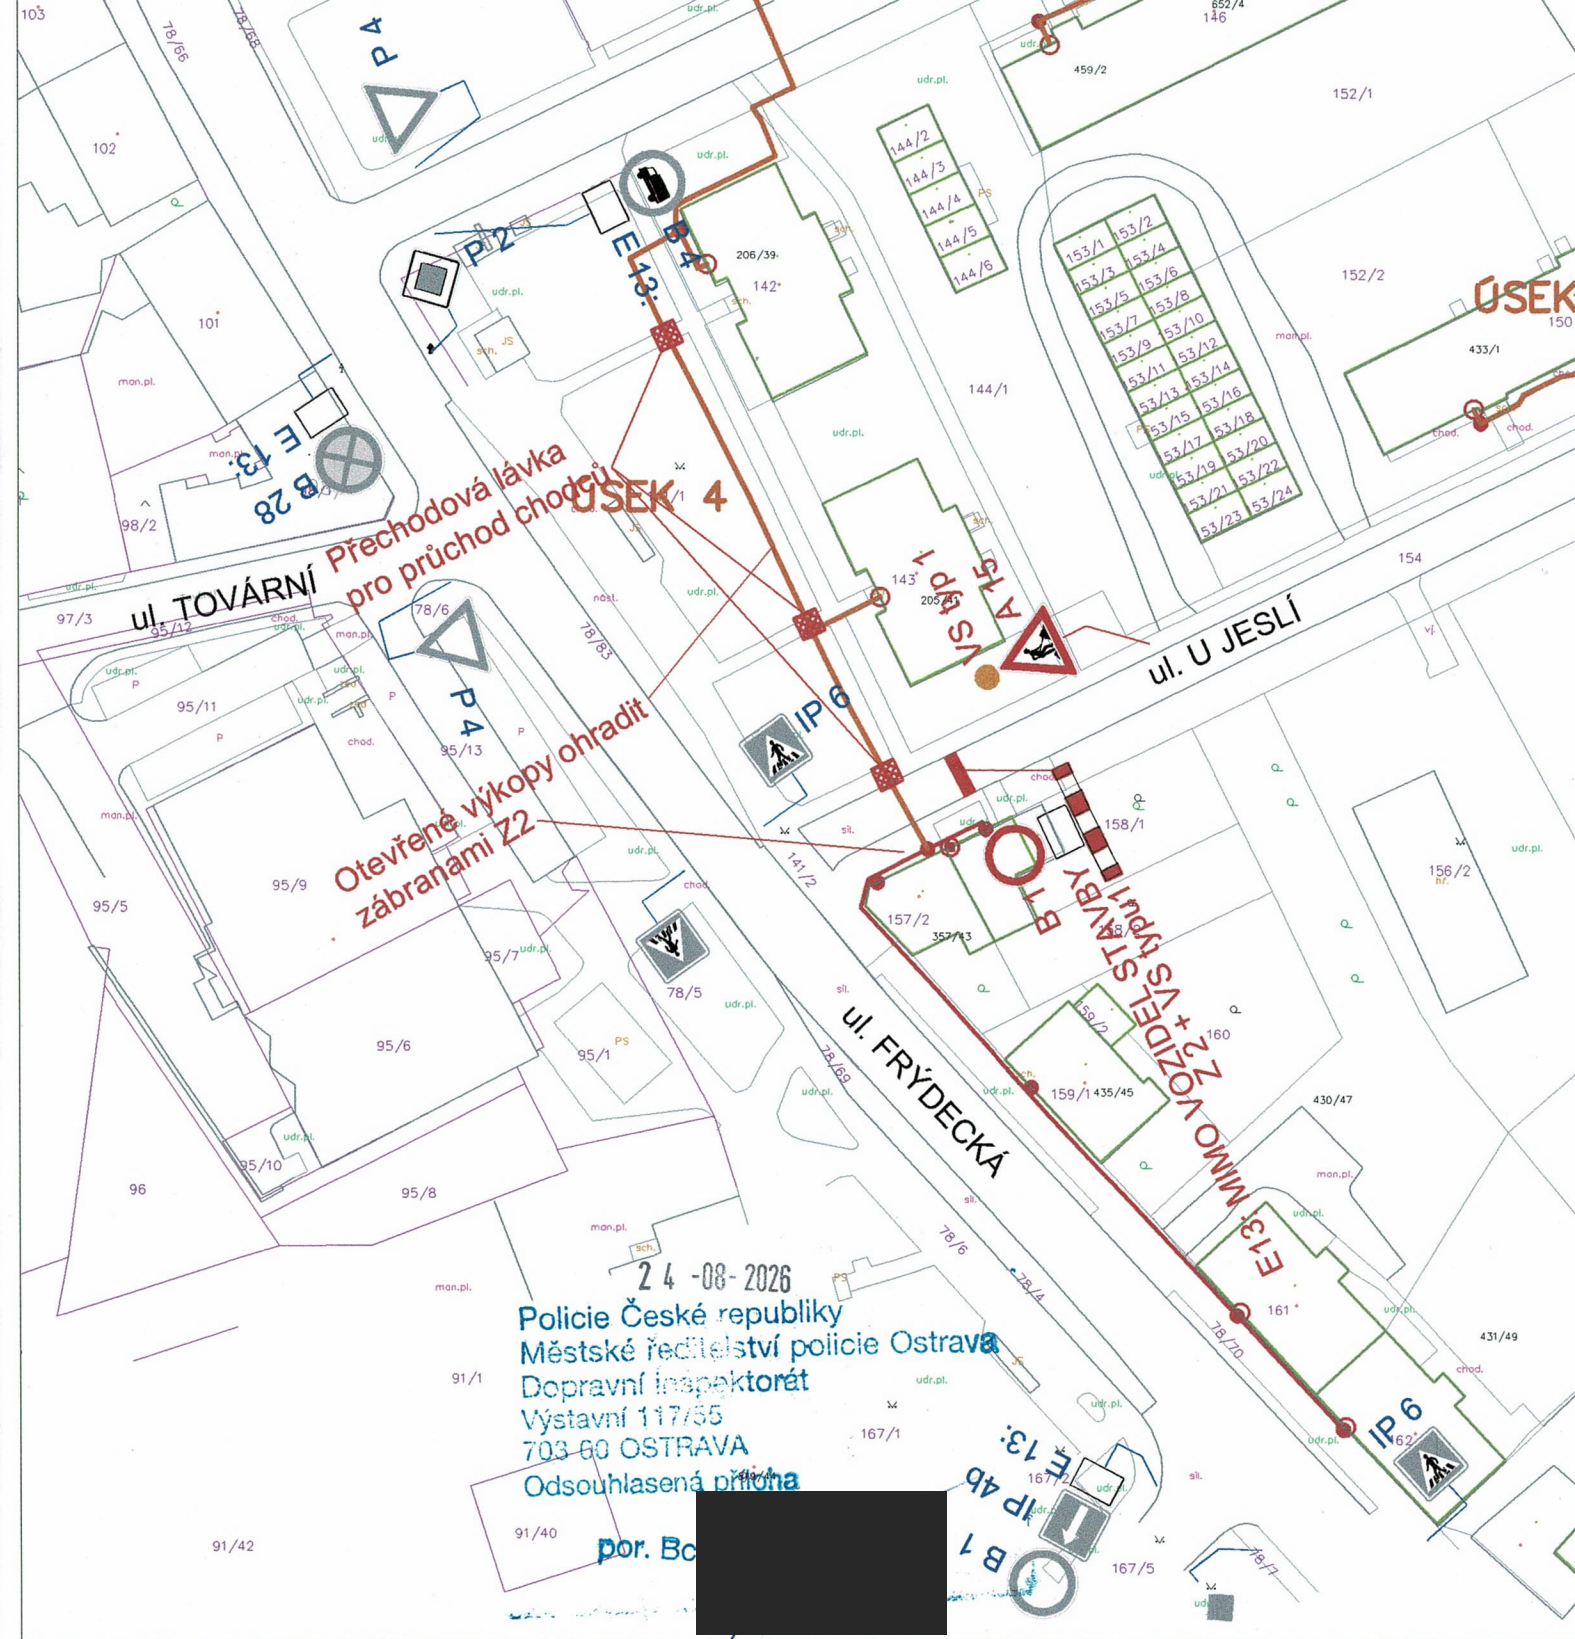

POZNÁMKA:

Stávající svislé dopravní značení je zakresleno v rozsahu nutném pro návrh.
V celém úseku musí být zajištěny vstupy do objektů a nemovitostí.
Sjezdy na pozemky budou řešeny individuálně.

ÚSEK Č. 4

Zodp. projektant	JIŘÍ BŘENEK		Jiří Břenek projektová činnost Na Obecní 1528/10, 700 30 Ostrava-Hrabůvka IČ : 11550937 tel.: 737331962		
Vypracoval	JIŘÍ BŘENEK				
Kreslil	JIŘÍ BŘENEK				
Kontrola	JIŘÍ BŘENEK				
Akce :			JAVAMONT s. r.o., Záhumenní 453		
FIS_FTTU_CZ_2820_XXXXX_00139_VRATIMOV_3 PŘECHODNÉ DOPRAVNÍ ZNAČENÍ			Objednatel : 747 66 DOLNÍ LHOTA		
Příloha : Ul. Školní - usměrnění provozu, vzorový výkres Ul. U Jeslí - usměrnění provozu, vzorový výkres			Datum	Srpen, 2026	Číslo 6
			Měřítko	1 : 1000	
			Archivní číslo	137/2026	




LEGENDA:

- P 4  Stávající svislé dopravní značení
- A 15  Navržené svislé přechodné dopravní značení
-  Pokládka optických kabelů v úseku č. 4

Doprav. zn. B28 bude umístěna 7 dní před začátkem platnosti dopravního omezení

-  B28
-  E13: Datum začátku platnosti doprav. značení

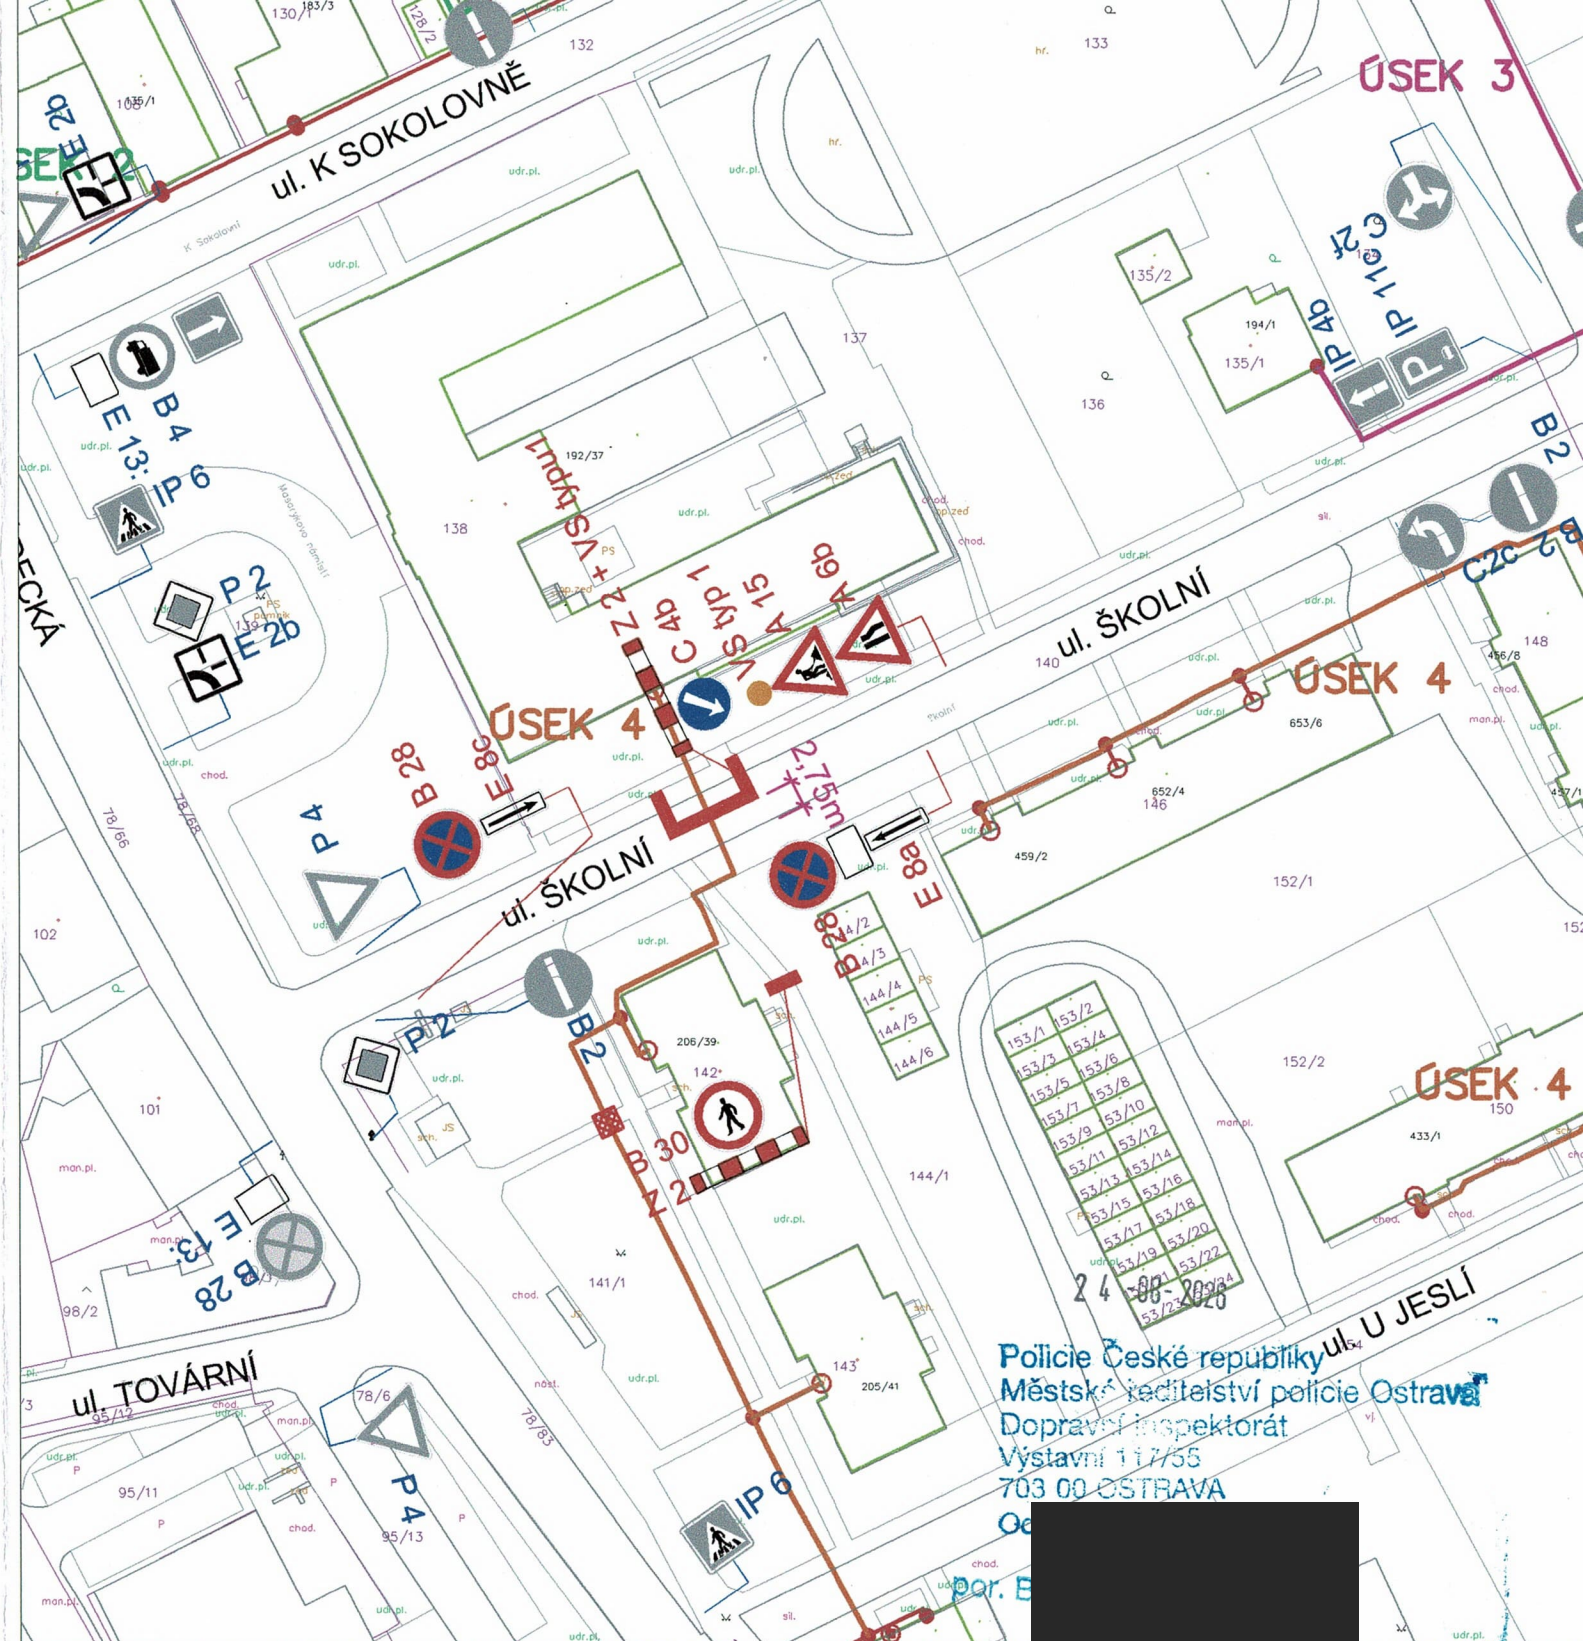

POZNÁMKA:

Stávající svislé dopravní značení je zakresleno v rozsahu nutném pro návrh.
V celém úseku musí být zajištěny vstupy do objektů a nemovitostí.
Sjezdy na pozemky budou řešeny individuálně.

ÚSEK Č. 4

Zodp. projektant	JIŘÍ BŘENEK		Jiří Břenek projektová činnost Na Obecní 1528/10, 700 30 Ostrava-Hrabůvka IČ : 11550937 tel.: 737331962
Vypracoval	JIŘÍ BŘENEK		
Kreslil	JIŘÍ BŘENEK		
Kontrola	JIŘÍ BŘENEK		
Akce : FIS_FTTU_CZ_2820_XXXXX_00139_VRATIMOV_3 PŘECHODNÉ DOPRAVNÍ ZNAČENÍ			JAVAMONT s. r. o., Záhumenní 453 Objednatel : 747 66 DOLNÍ LHOTA
Příloha : Ul. Školní - překop vozovky po polovinách, vzorový výkres			Datum Měřítko Archivní číslo
			Srpen, 2026 1 : 1000 137/2026
			Číslo 5