


LEGENDA

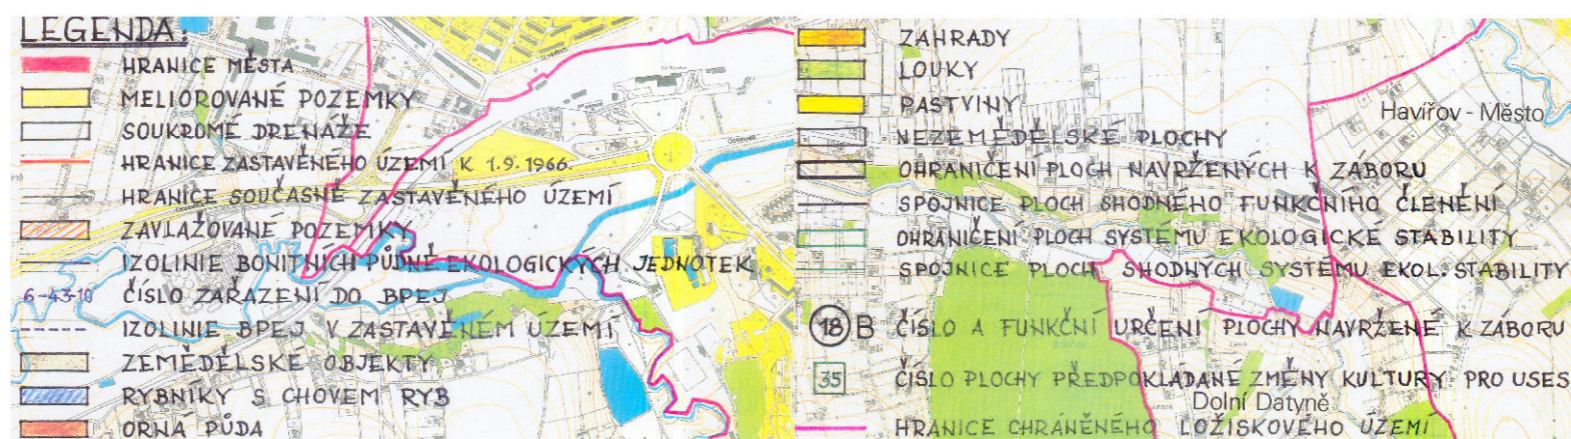

PROJEKTANT SPEC ING. J. VESELÝ	VYPRACOVAL ING. J. VESELÝ	KONTROLA ING. G. JARGUŠ	HLAVNÍ INŽ. PROJEKTU ING. A. POLOCH
PORIZOVATEL MAGISTRÁT MĚSTA OSTRAVY ZPRACOVATEL ÚTVAR HLAVNÍHO ARCHITEKTA MAGISTRÁTU MĚSTA OSTRAVY			OSTRAVA 1 PROKEŠOVO NÁMĚSTÍ 8 NOVÁ RADNICE
VEDOUcí STŘEDISKA ING. ARCH. M. SONNEK	ZODPOVĚDNÝ PROJEKTANT ING. ARCH. P. MAJEK	VYPRACOVAL	KONTROLA
NÁZEV AKCE ÚZEMNÍ PLÁN MĚSTA OSTRAVY	1994	ČÍS. PŘÍLOHY C.6.3.	ARCH. ČÍSLO DATUM září 1994
NÁZEV PŘÍLOHY VYHODNOCENÍ POŽADAVKŮ NA ZÁBOR ZEMĚĎLSKÉHO A LESNÍHO PŮDNÍHO FONDU	MĚŘITKO 1:10 000		