

DOPRAVNÍ ŘEŠENÍ STÁVAJÍCÍCH A NAVRHOVANÝCH ZÁCHYTNÝCH PARKOVIŠŤ SYSTÉMU

P+G

1. P+G / 01, LOKALITA „UL.PORÁŽKOVÁ, ESTAKÁDA ČESKOBRAVSKÁ“
2. P+G / 02, LOKALITA „UL.BOHEMÍNSKÁ, ESTAKÁDA ČESKOBRAVSKÁ“
3. P+G / 03, LOKALITA „TATRA“
4. P+G / 04, LOKALITA „UL.MÍSTECKÁ, FRÝDLANŤSKÉ MOSTY“
5. P+G / 05, LOKALITA „SMETANOVÁ NÁM.“
6. P+G / 06, LOKALITA „UL.ŠVABINSKÉHO A DŮM UMĚNÍ“
7. P+G / 07, LOKALITA „UL.CINGROVA, ZIMNÍ STADION“

ZÁCHYTNÉ PARKOVIŠTĚ P+G LOKALITA „UL.PORÁŽKOVÁ, ESTAKÁDA ČESKOBRATRSKÁ“

P+G / 01

**KAPACITA 158 STÁNÍ
REKONSTRUKCE STÁVAJÍCÍCH ZPEVNĚNÝCH PLOCH**


**STAV PROJEKTOVÉ PŘÍPRAVY:
ROZPRACOVANÁ DUR**




ŠIRŠÍ DOPRAVNÍ VAZBY ZÁCHYTNÉHO PARKOVIŠTĚ P+G/01, UL.PORÁŽKOVÁ, ESTAKÁDA ČESKOBRASTRSKÁ
VAZBA PARKOVIŠTĚ NA ZÁKLADNÍ KOMUNIKAČNÍ SYSTÉM MĚSTA



ŠIRŠÍ DOPRAVNÍ VAZBY ZÁCHYTNÉHO PARKOVIŠTĚ P+G/01, UL.PORÁŽKOVÁ, ESTAKÁDA ČESKOBRAVSKÁ
ZATÍŽENÍ KOMUNIKAČNÍ SÍTĚ VE VOZ/16 HOD (5.00 – 21.00)

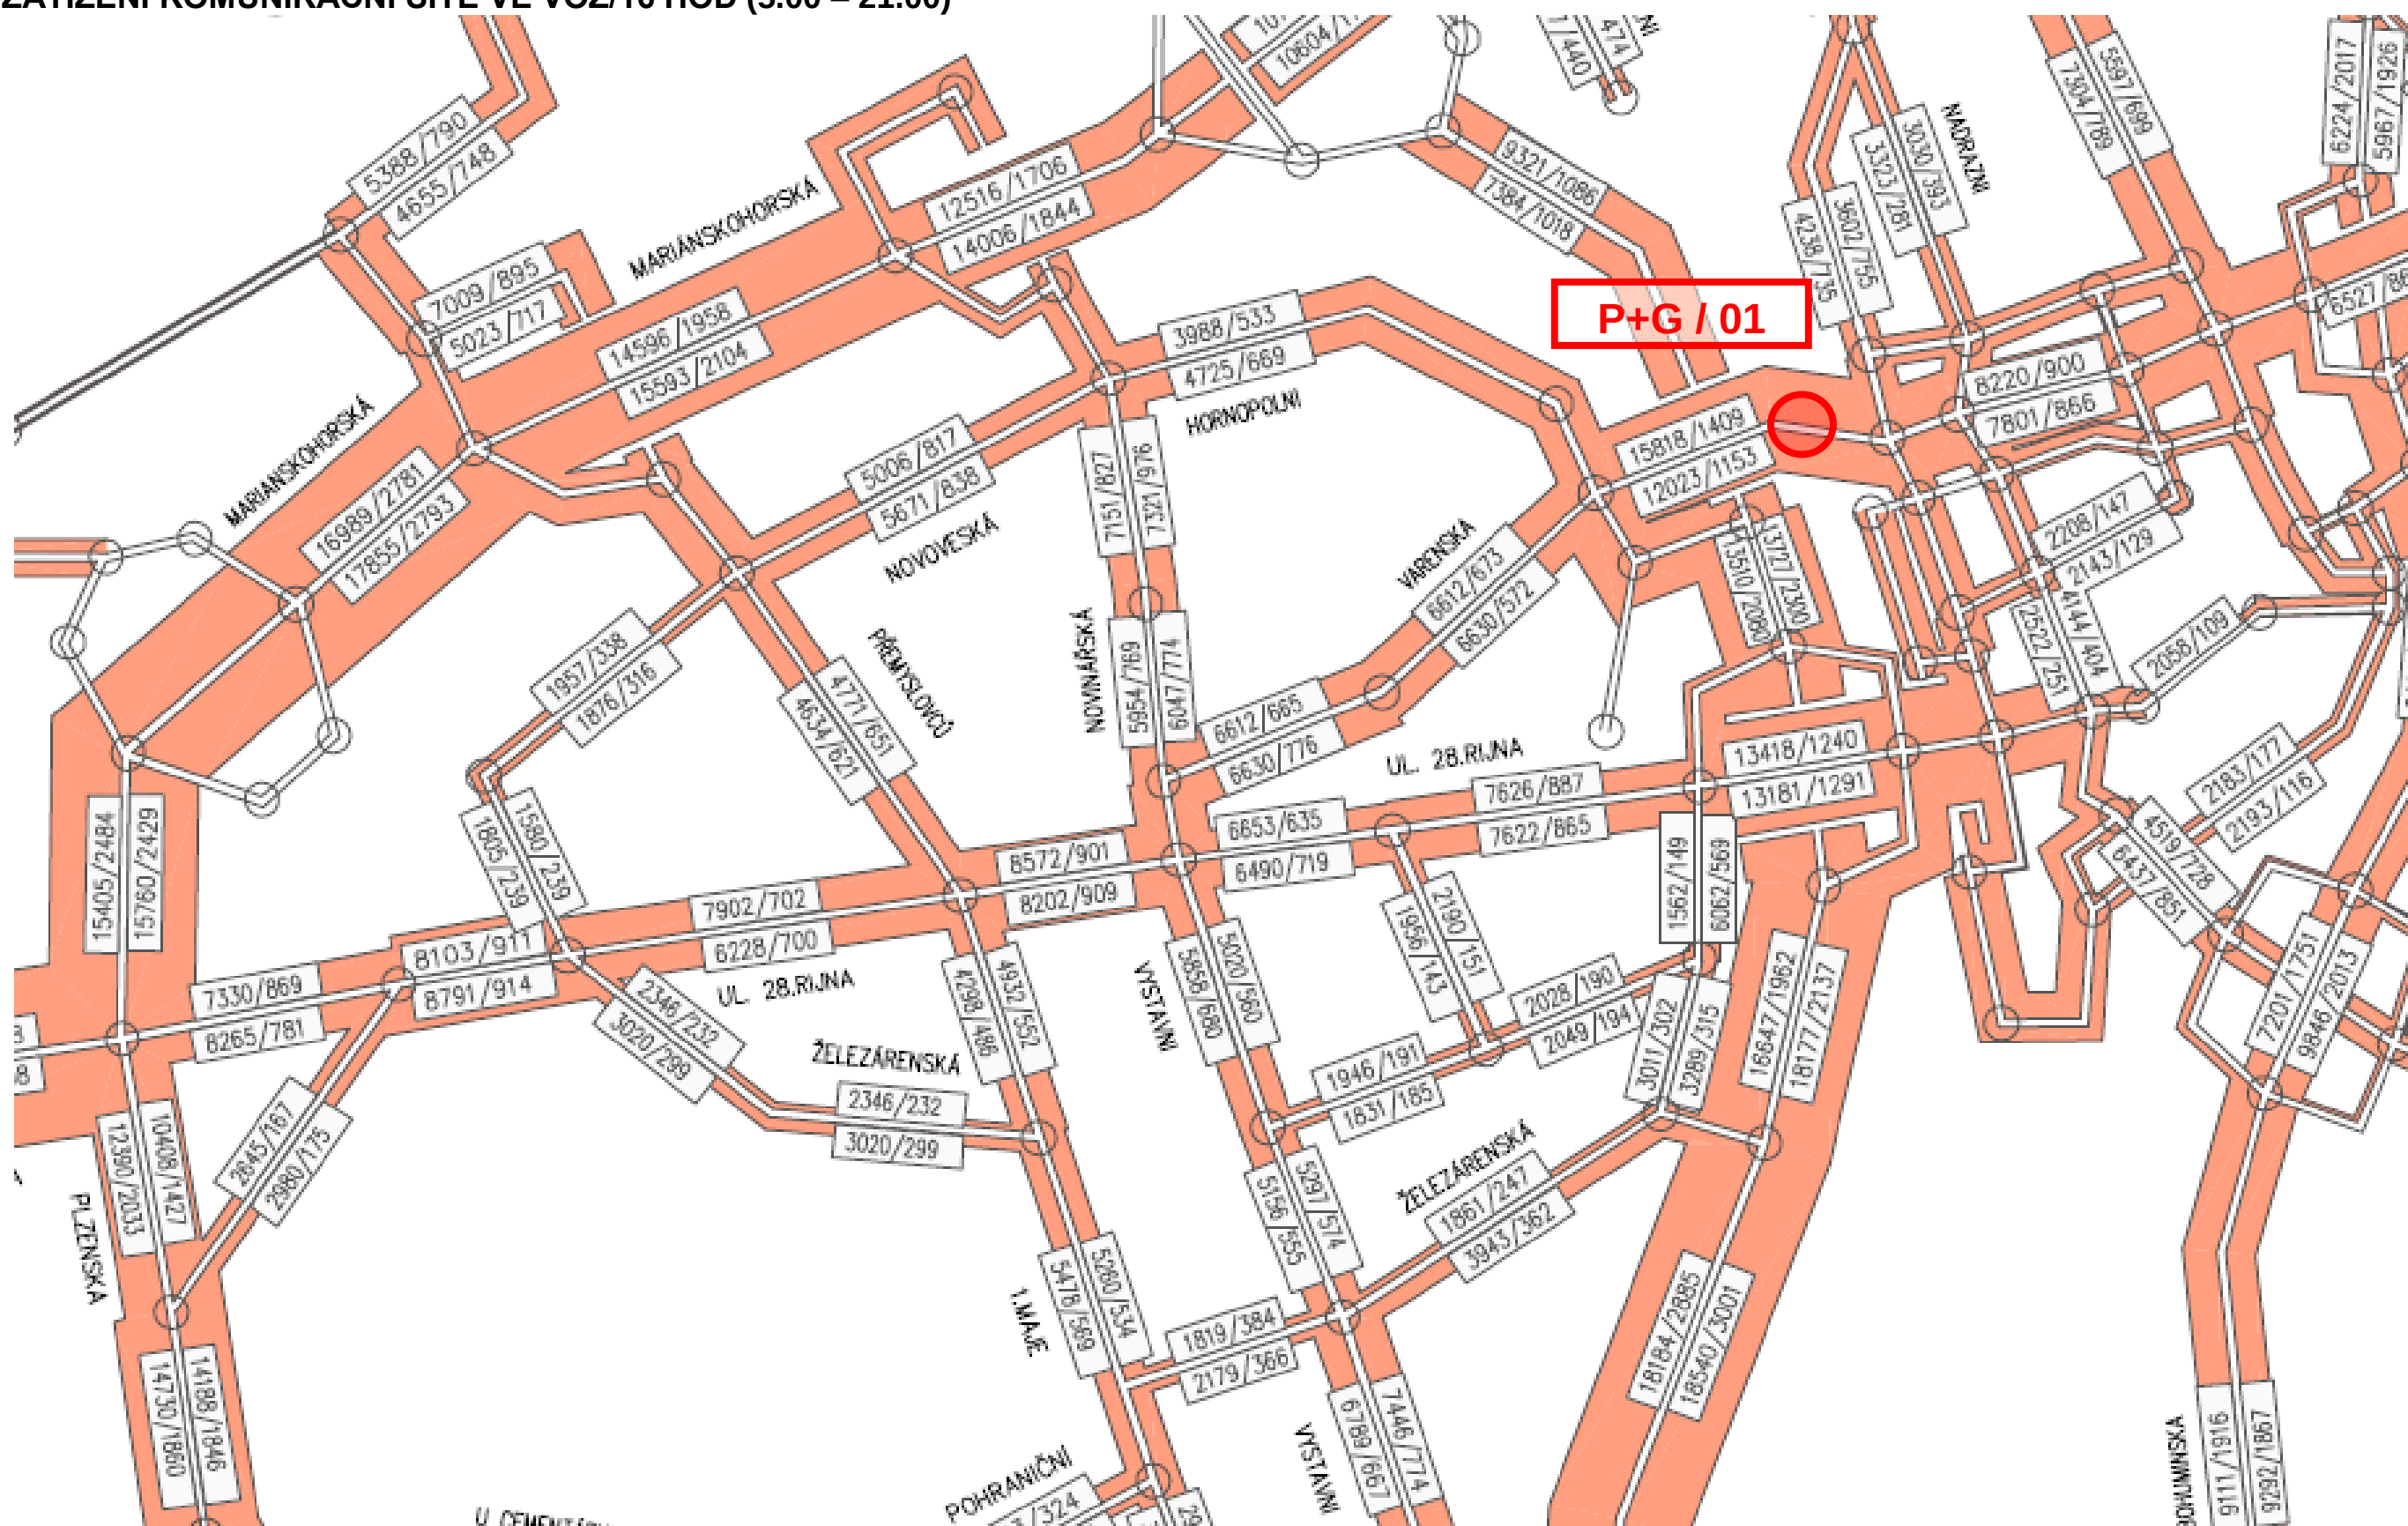

ŠIRŠÍ DOPRAVNÍ VAZBY ZÁCHYTNÉHO PARKOVIŠTĚ P+G/01, UL.PORÁŽKOVÁ, ESTAKÁDA ČESKOBRASTRSKÁ
VAZBA PARKOVIŠTĚ NA STÁVAJÍCÍ VEŘEJNOU OSOBNÍ DOPRAVU

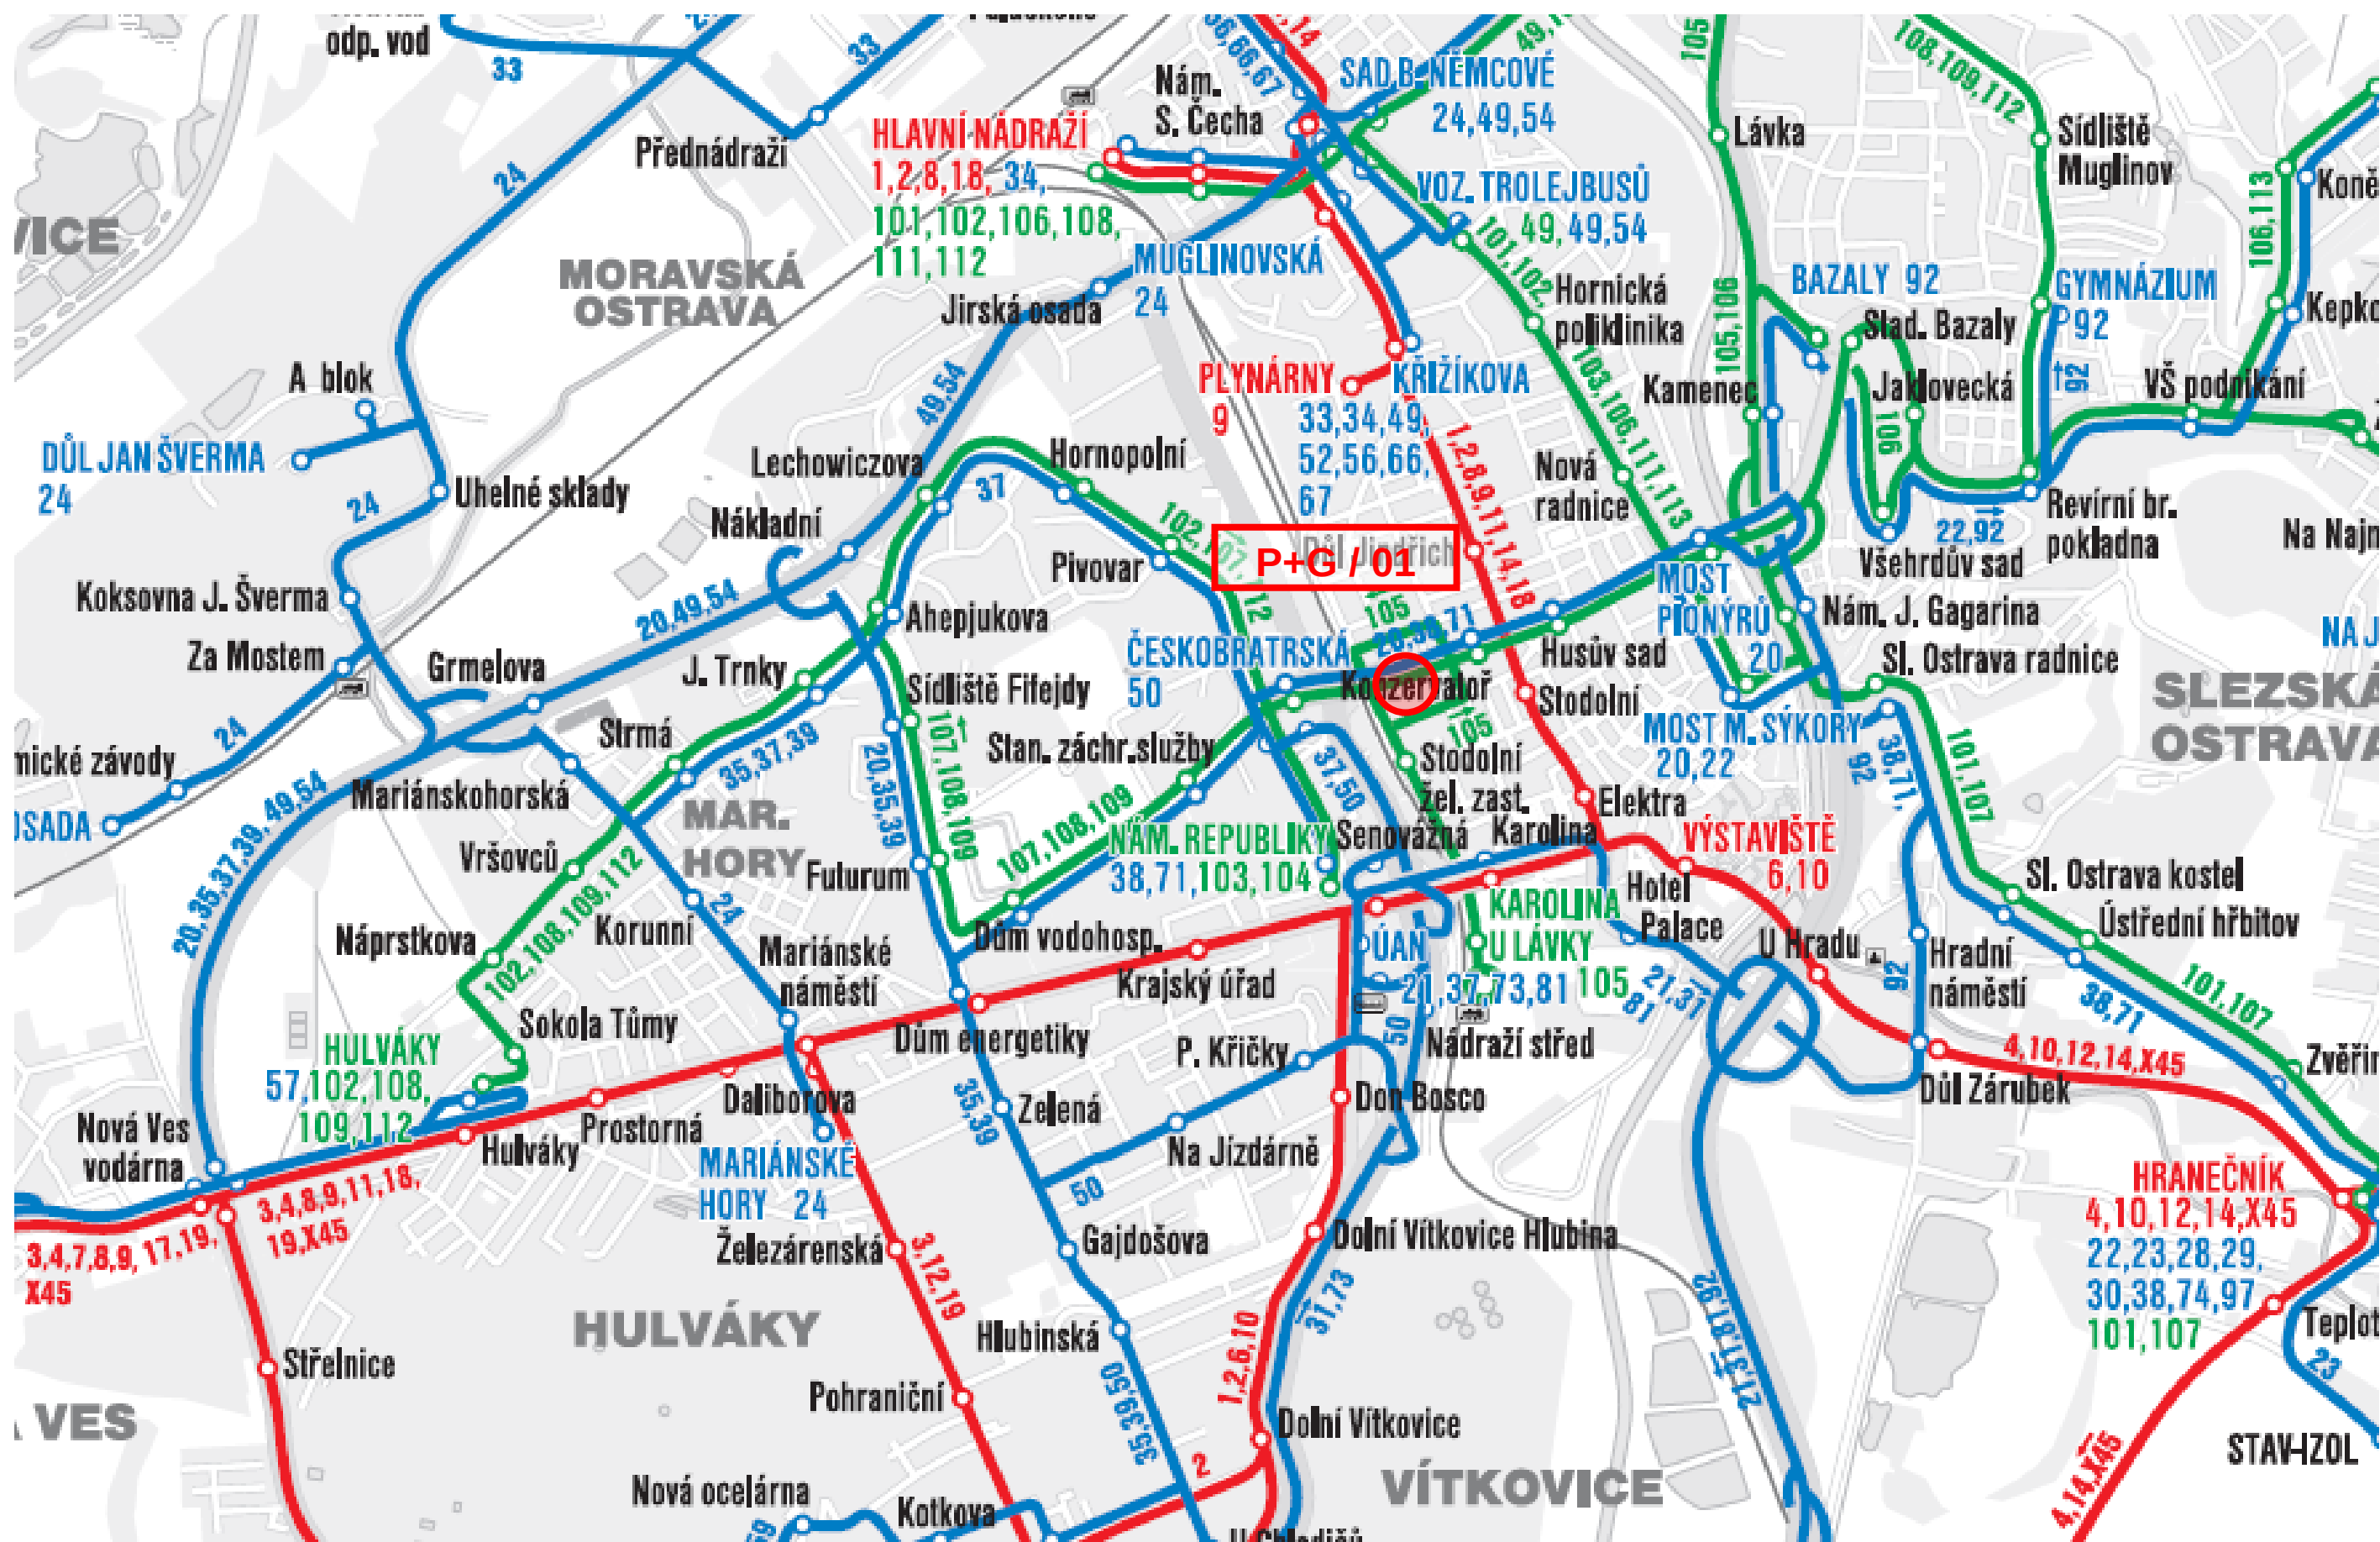


LETECKÝ SNÍMEK ÚZEMÍ ZÁCHYTNÉHO PARKOVIŠTĚ P+G/01, UL.PORÁŽKOVÁ, ESTAKÁDA ČESKOBRATRSKÁ
ZDROJ: MAPY.CZ



DOPRAVNÍ ŘEŠENÍ ZÁCHYTNÉHO PARKOVIŠTĚ P+G/01, UL.PORÁŽKOVÁ, ESTAKÁDA ČESKOBRATRSKÁ

CELKOVÁ KONCEPCE DOPRAVNÍHO ŘEŠENÍ – ROZPRACOVANÁ DUR

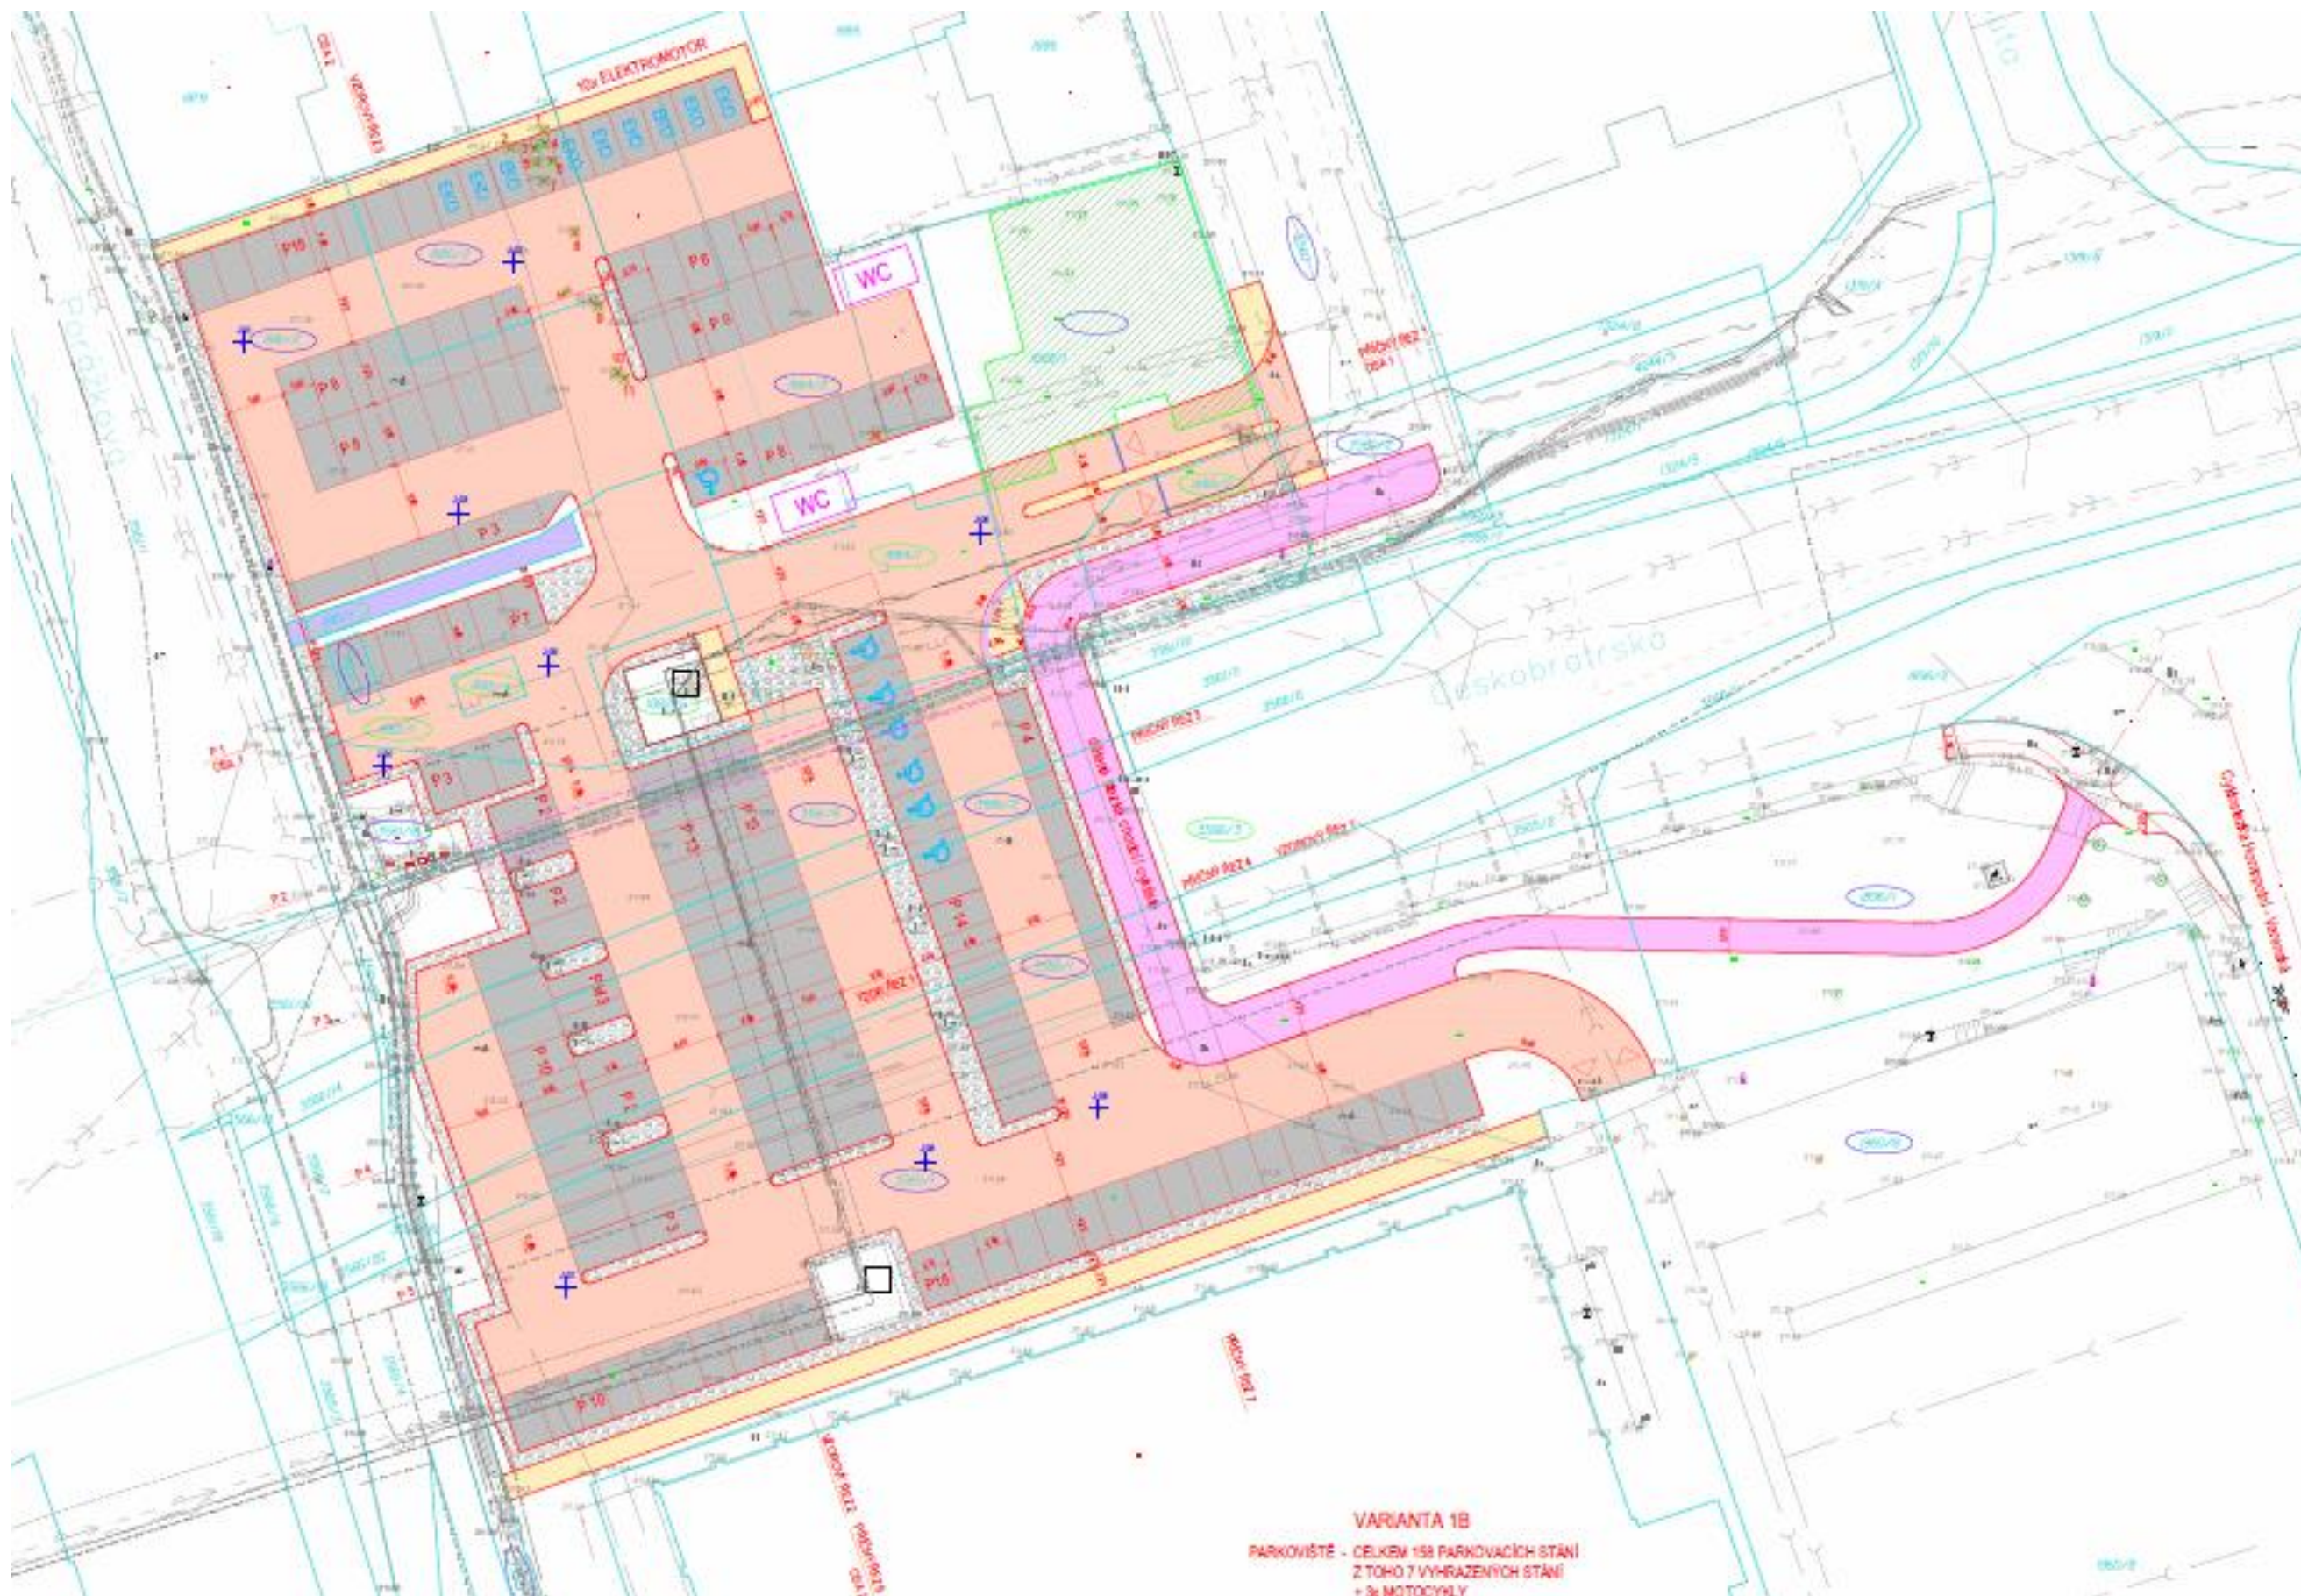

MAJETKOPRÁVNÍ VZTAHY ZÁCHYTNÉHO PARKOVIŠTĚ P+G/01, UL.PORÁŽKOVÁ, ESTAKÁDA ČESKOBRAVSKÁ

ZÁKLADNÍ VSTUPNÍ INFORMACE Z PODKLADŮ MMO

DATOVÉ SADY

☒ **majetkové poměry**

☒ **SMO**

- ☐ Statutární město Ostrava
- ☐ SMO svěřeno ÚMOB
- ☐ SMO svěřeno příspěvkovým orag
- ☐ Obchodní organizace SMO

☒ **MS kraj**

☒ **ČR**

☒ **Majetek přidružených obcí**

☒ **Právnícké osoby**

☒ **Fyzické osoby**

☒ **Státní pozemkový úřad**

☒ **Správa železniční dopravní cesty, státní organizace**

☒ **Povodí Odry, státní podnik**

☒ **Ředitelství silnic a dálnic ČR**

☒ **Správa silnic Moravskoslezského kraje**

☒ **Lesy České republiky, s.p.**

☒ **DIAMO, státní podnik**

☒ **ArcelorMittal Ostrava a.s.**

☒ **Vítkovice machinery group**

☒ **Asental Land, s.r.o.**

☒ **České dráhy, a.s.**

☒ **OKK Koksovny, a.s.**


☒ **BorsodChem MCHZ, s.r.o.**

☒ **Dalkia Česká republika, a.s.**

☒ **Římskokatolická církev**

☒ **Nezapsáno na LV/nenalezeno v databázi**

INFORMACE Z MAPY

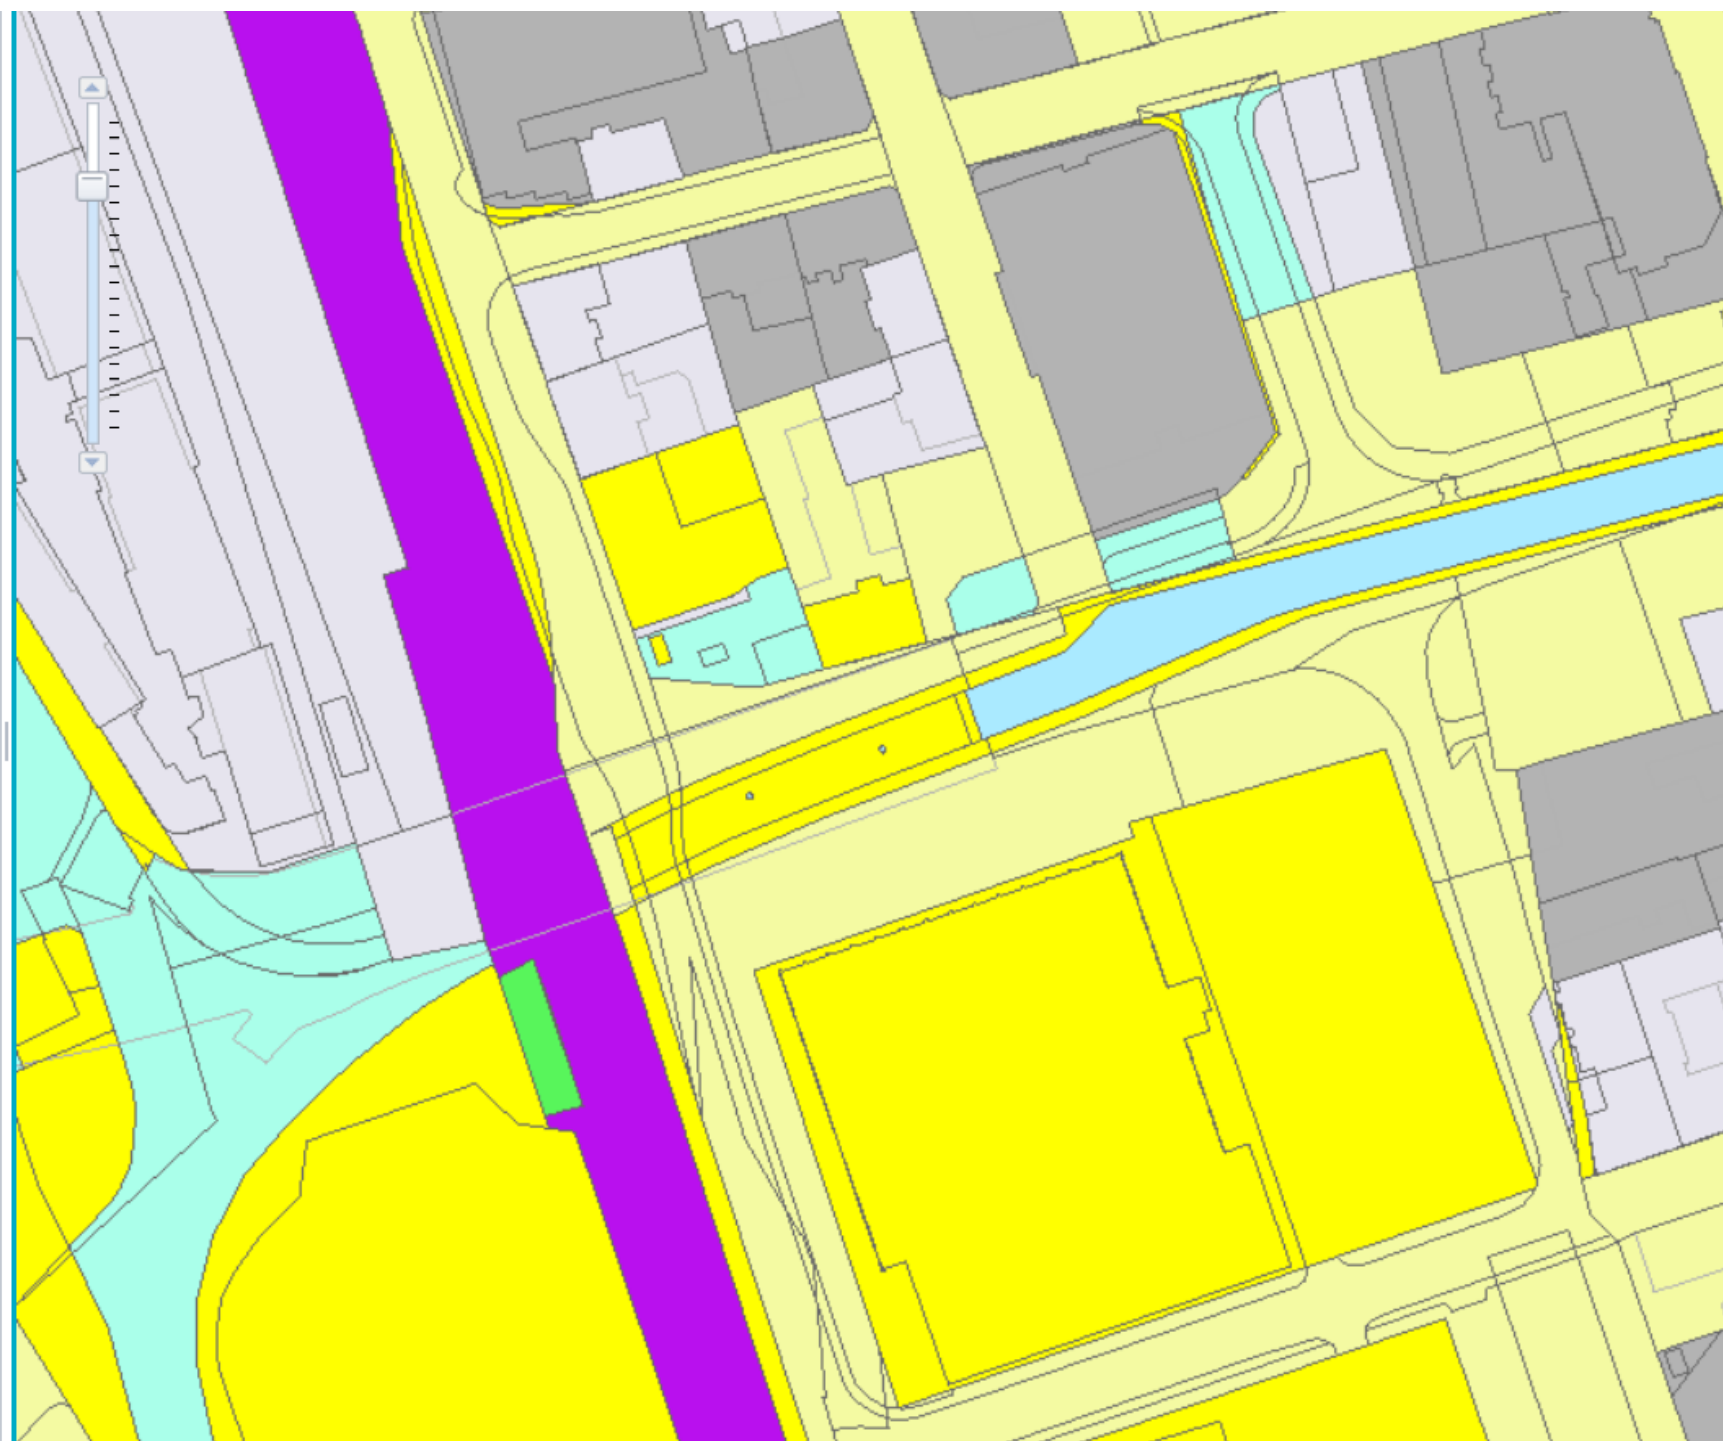

ZÁCHYTNÉ PARKOVIŠTĚ P+G LOKALITA „BOHUMÍNSKÁ, ESTAKÁDA UL.ČESKOBRATRSKÁ“

P+G / 02

**KAPACITA 330 STÁNÍ
REKONSTRUKCE A DOSTAVBA PARKOVIŠŤ
PODÉL VÝCHODNÍ HRANY UL.BO HUMÍNSKÉ**


**STAV PROJEKTOVÉ PŘÍPRAVY:
IDEOVÝ NÁMĚT**




ŠIRŠÍ DOPRAVNÍ VAZBY ZÁCHYTNÉHO PARKOVIŠTĚ P+G/02, UL. BOHUMÍNSKÁ, ESTAKÁDA ČESKOBRASTRSKÁ
VAZBA PARKOVIŠTĚ NA ZÁKLADNÍ KOMUNIKAČNÍ SYSTÉM MĚSTA




**ŠIRŠÍ DOPRAVNÍ VAZBY ZÁCHYTNÉHO PARKOVIŠTĚ P+G/02, UL. BOHUMÍNSKÁ, ESTAKÁDA ČESKOBRATRSKÁ
ZATÍŽENÍ KOMUNIKAČNÍ SÍTĚ VE VOZ/16 HOD (5.00 – 21.00)**

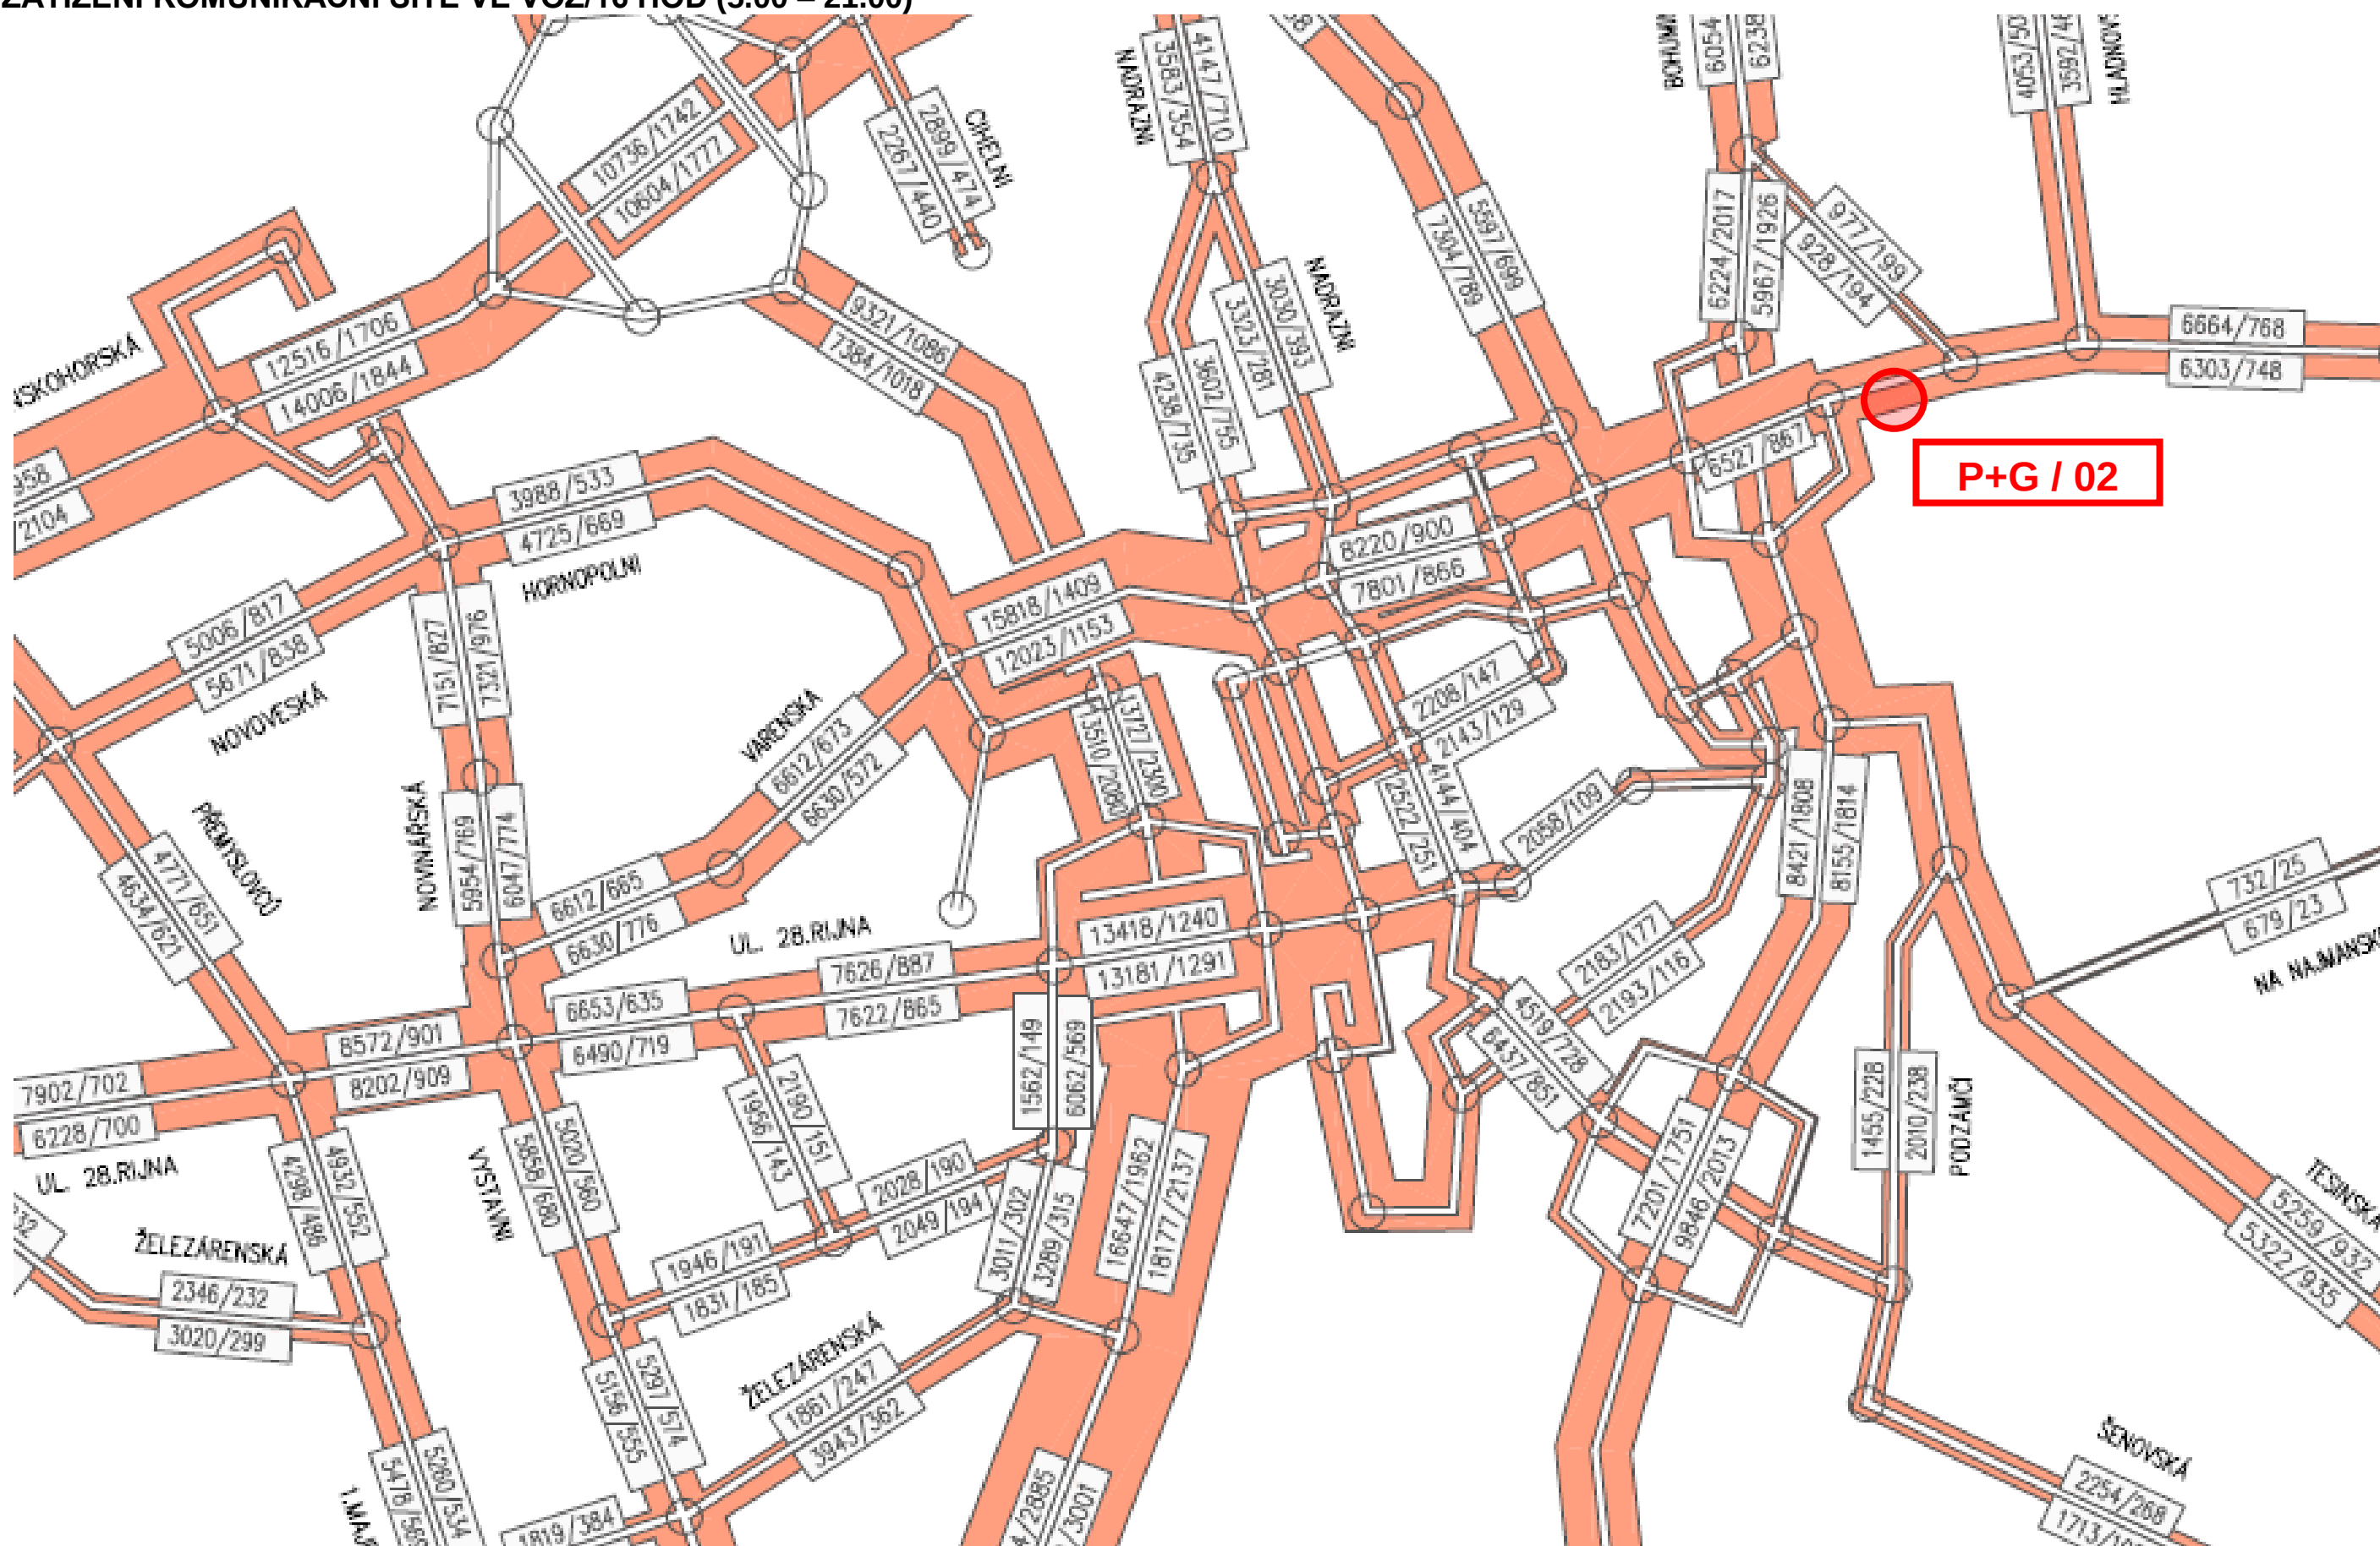

ŠIRŠÍ DOPRAVNÍ VAZBY ZÁCHYTNÉHO PARKOVIŠTĚ P+G/02, UL. BOHUMÍNSKÁ, ESTAKÁDA ČESKOBRATRSKÁ VAZBA PARKOVIŠTĚ NA STÁVAJÍCÍ VEŘEJNOU OSOBNÍ DOPRAVU

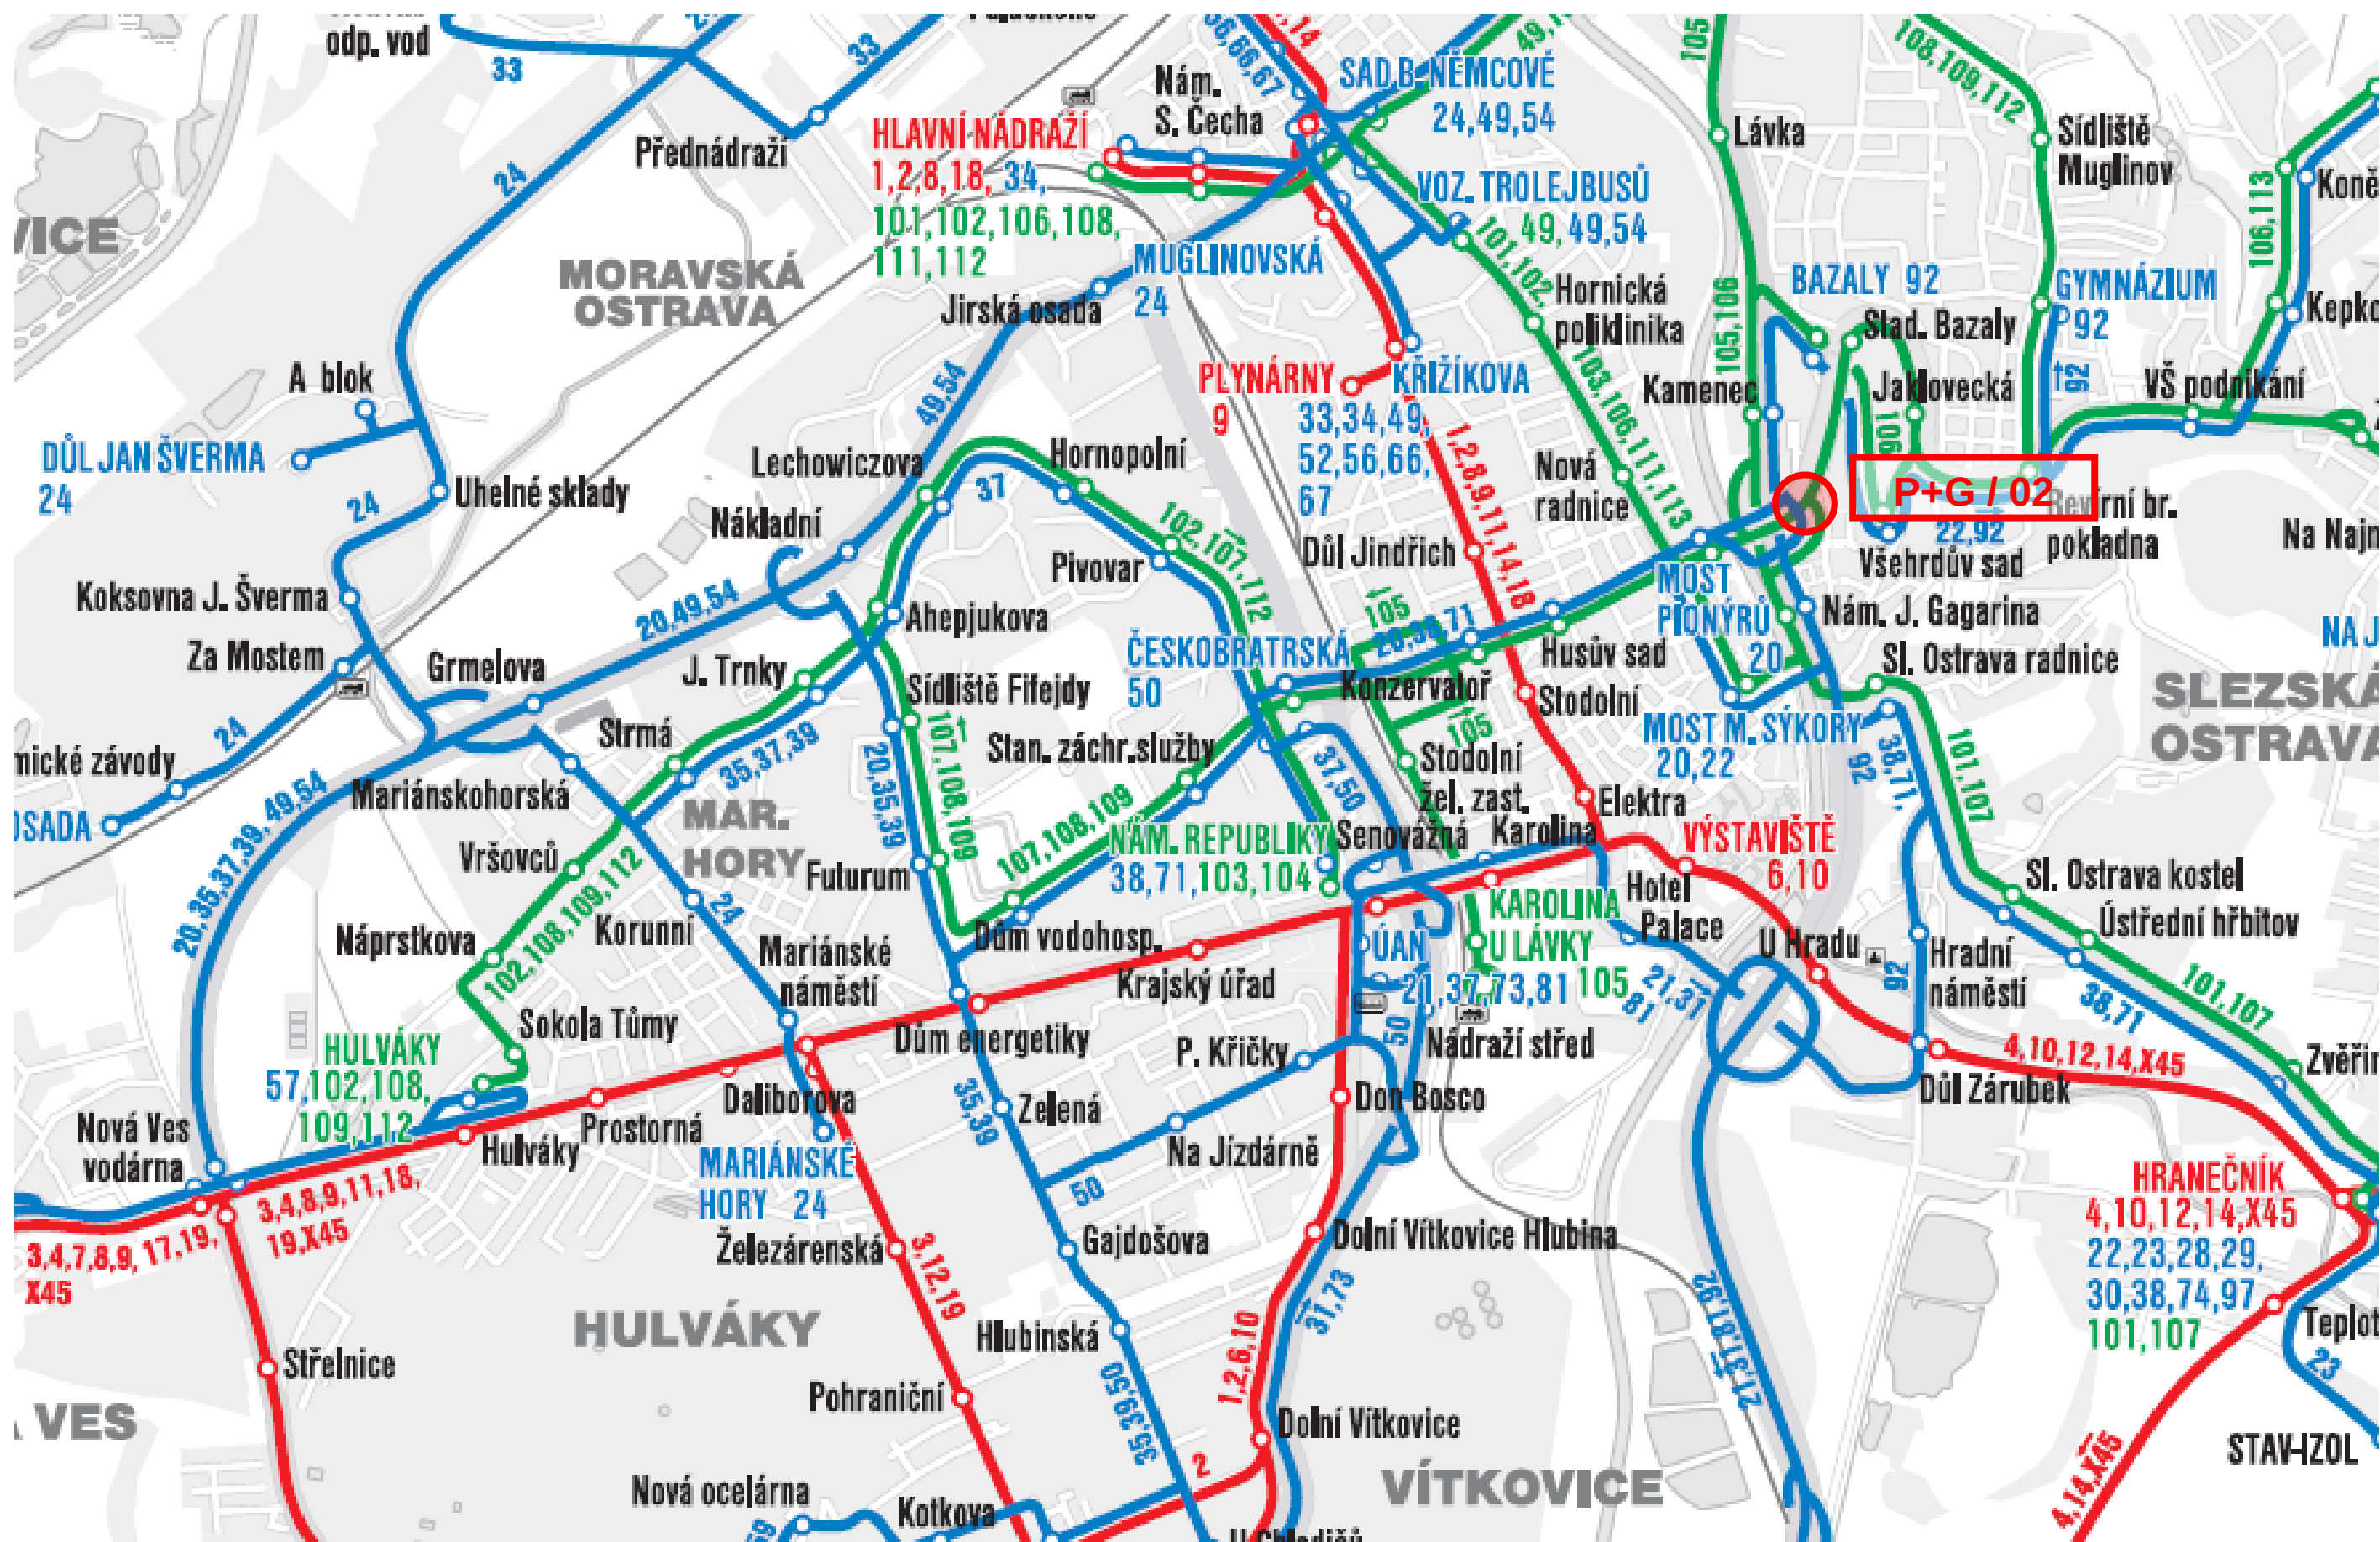


LETECKÝ SNÍMEK ÚZEMÍ ZÁCHYTNÉHO PARKOVIŠTĚ P+G/02, UL. BOHUMÍNSKÁ, ESTAKÁDA ČESKOBRAVSKÁ
ZDROJ: MAPY.CZ

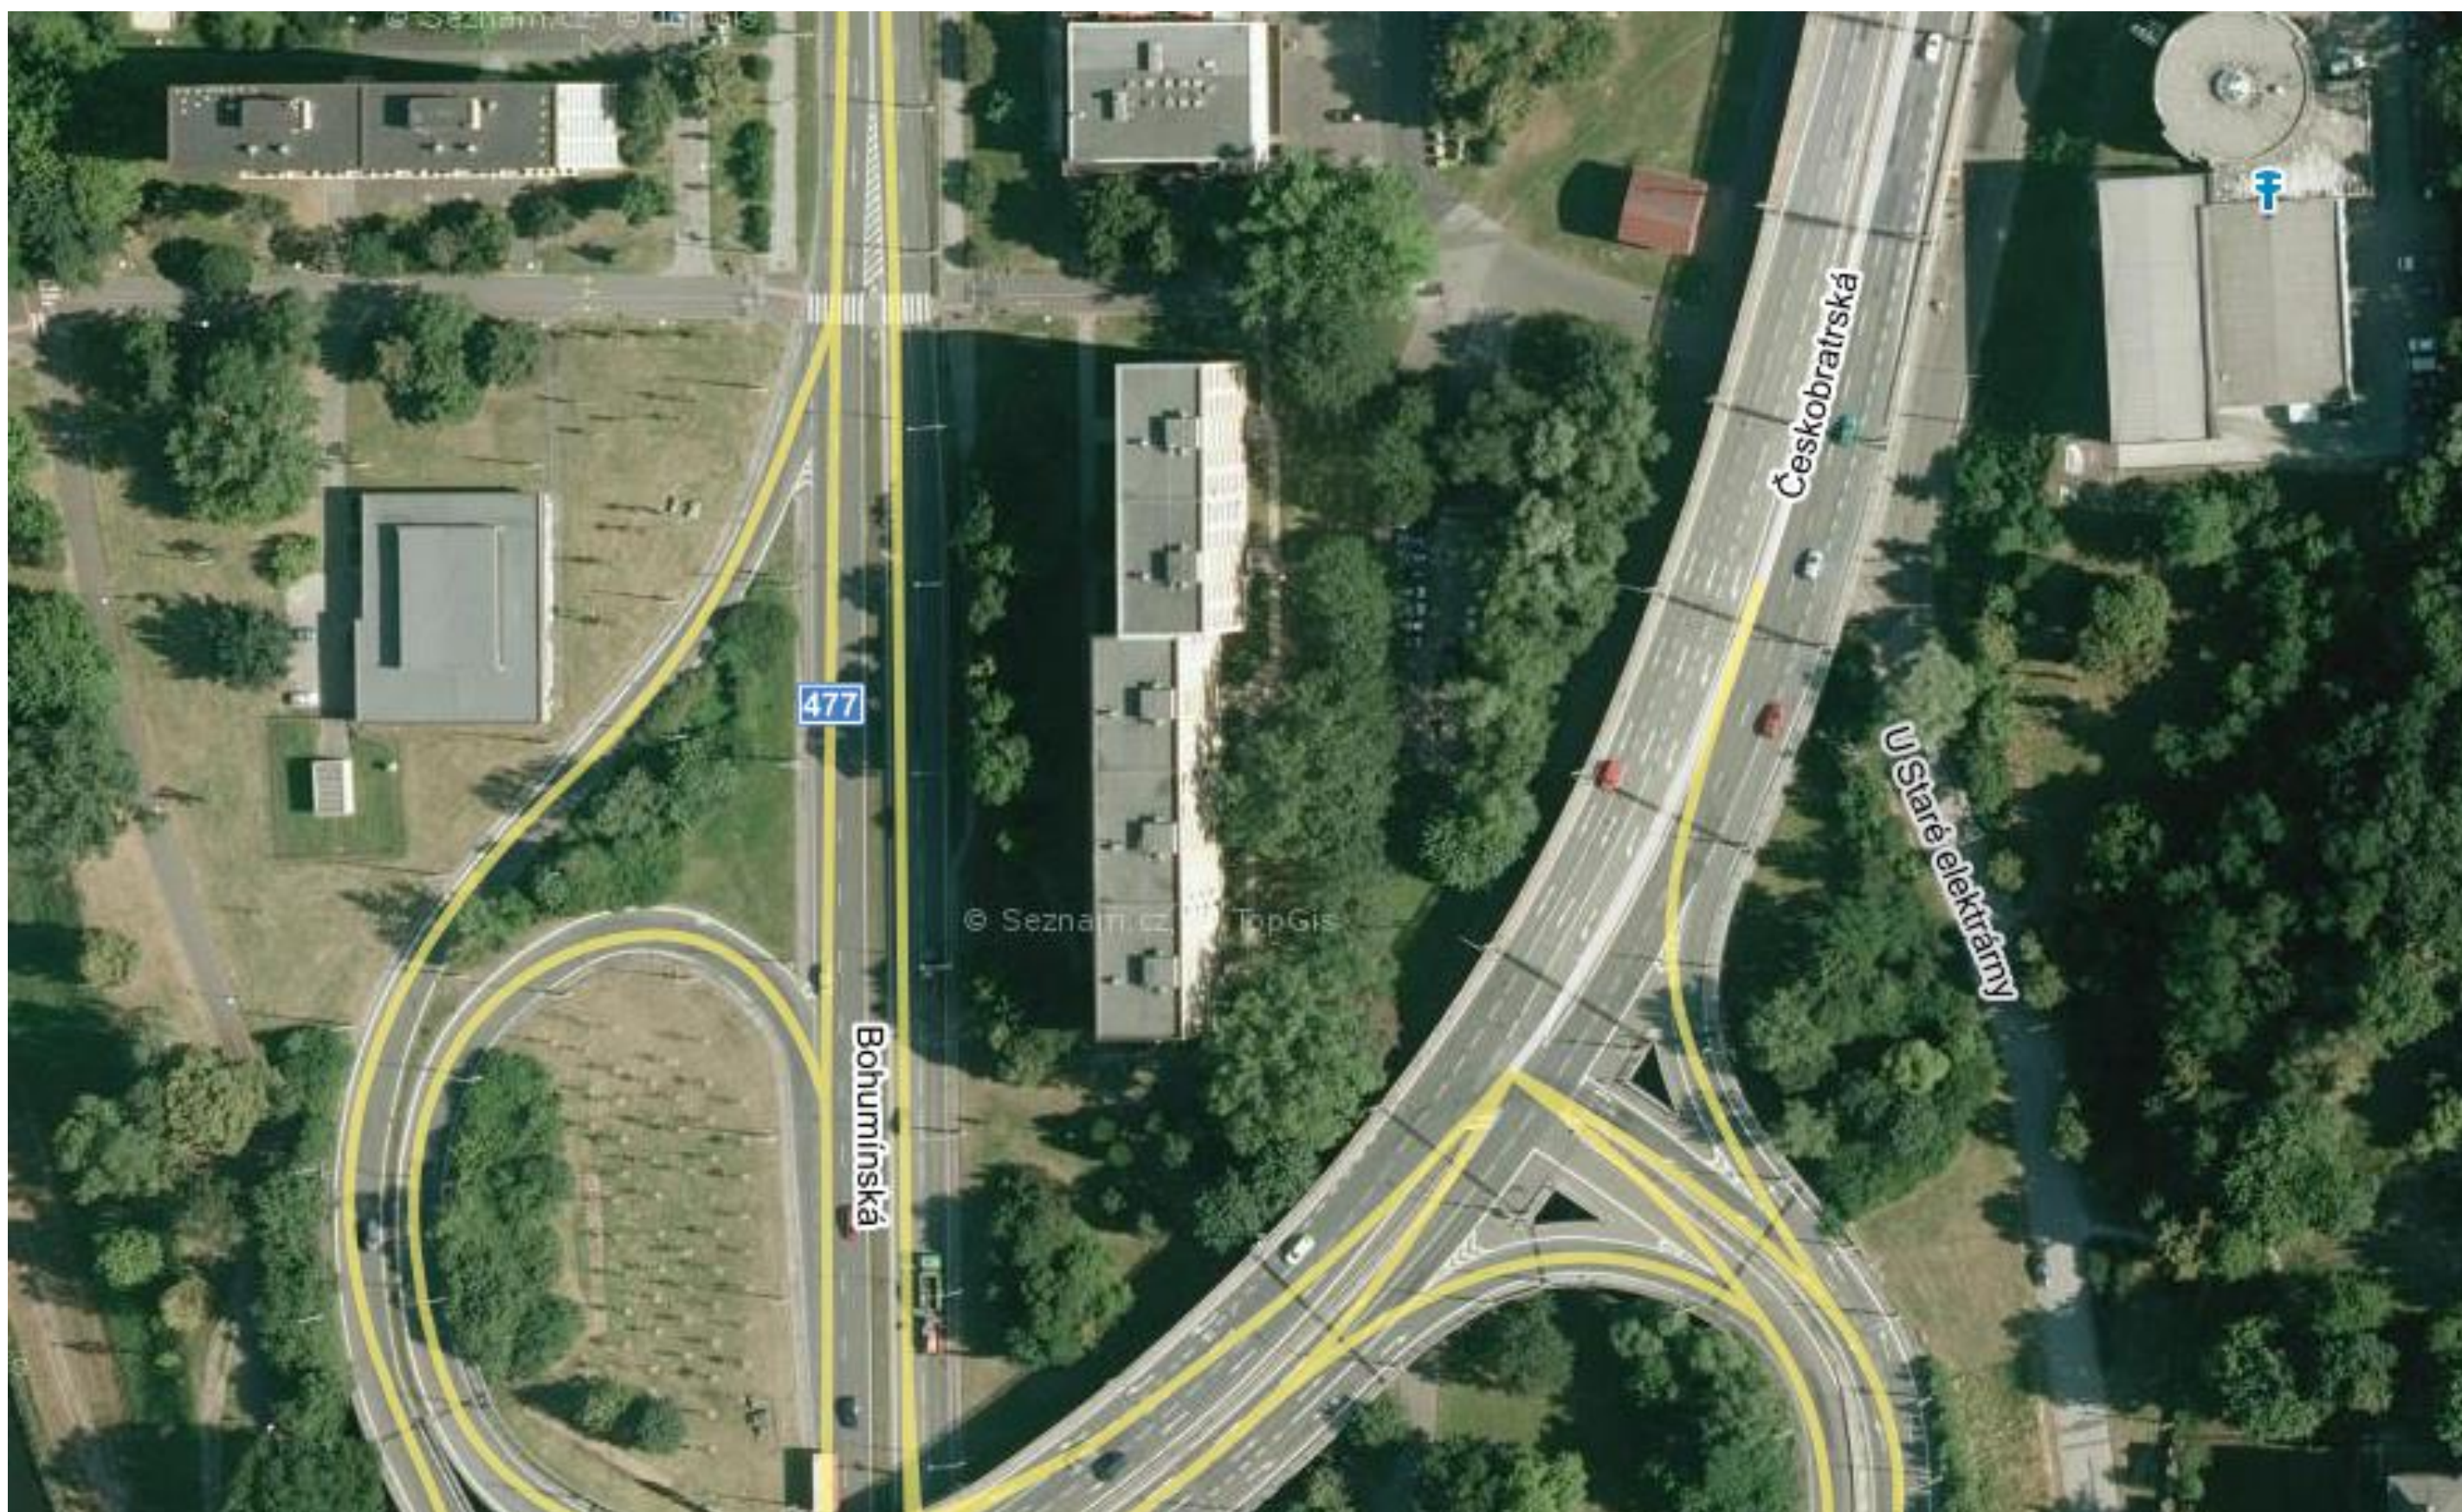


IDEOVÝ NÁMĚT NA ZLEPŠENÍ DOPRAVNÍHO NAPOJENÍ ZÁCHYTNÉHO PARKOVIŠTĚ P+G/02, UL. BOHUMÍNSKÁ LOKALITA ESTAKÁDA ČESKOBATRSKÁ - PŘÍSTUPOVÁ PĚŠÍ TRASA DO CENTRA LÁVKY PŘES OSTRAVICI

Pohodlný krátký příjezd na parkoviště pod estakádou ul. Českobratrské odbočením z přídatného odbočovacího pruhu JV rampy MUK ul. Bohumínská x Michálkovická pro co nejlepší přejezd od jihu. Výjezd již přes ul. Dědičnou.

Pokud v rámci přestavby ul. Bohumínské (zahlbubení) dojde k úpravě režimu křižovatek, budou zlepšeny i vazby napojení tohoto parkoviště od severu.

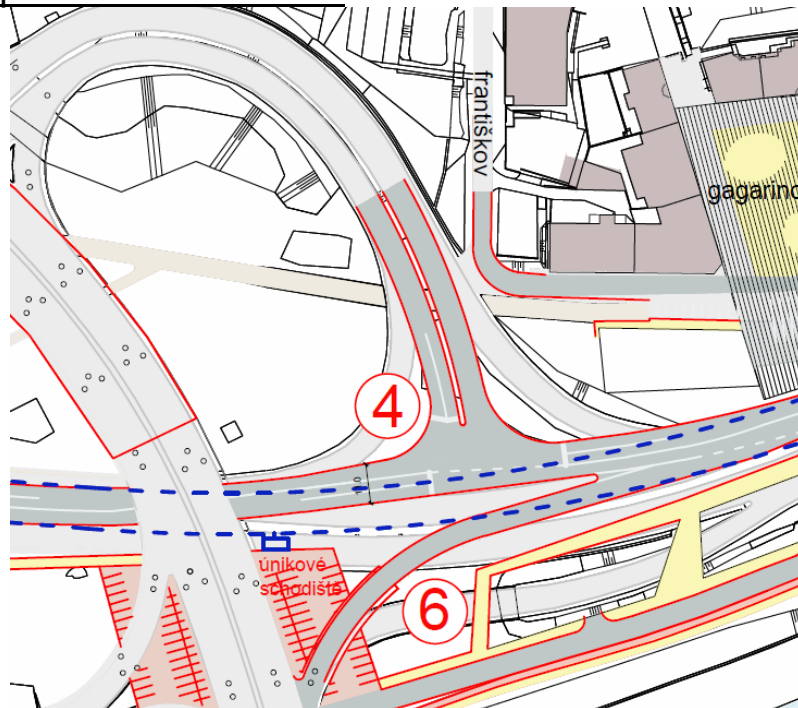

DOPRAVNÍ ŘEŠENÍ ZÁCHYTNÉHO PARKOVIŠTĚ P+G/02, UL. BOHUMÍNSKÁ ZÁKLADNÍ IDEOVÁ DISPOZICE PARKOVIŠTĚ, CCA 330 STÁNÍ

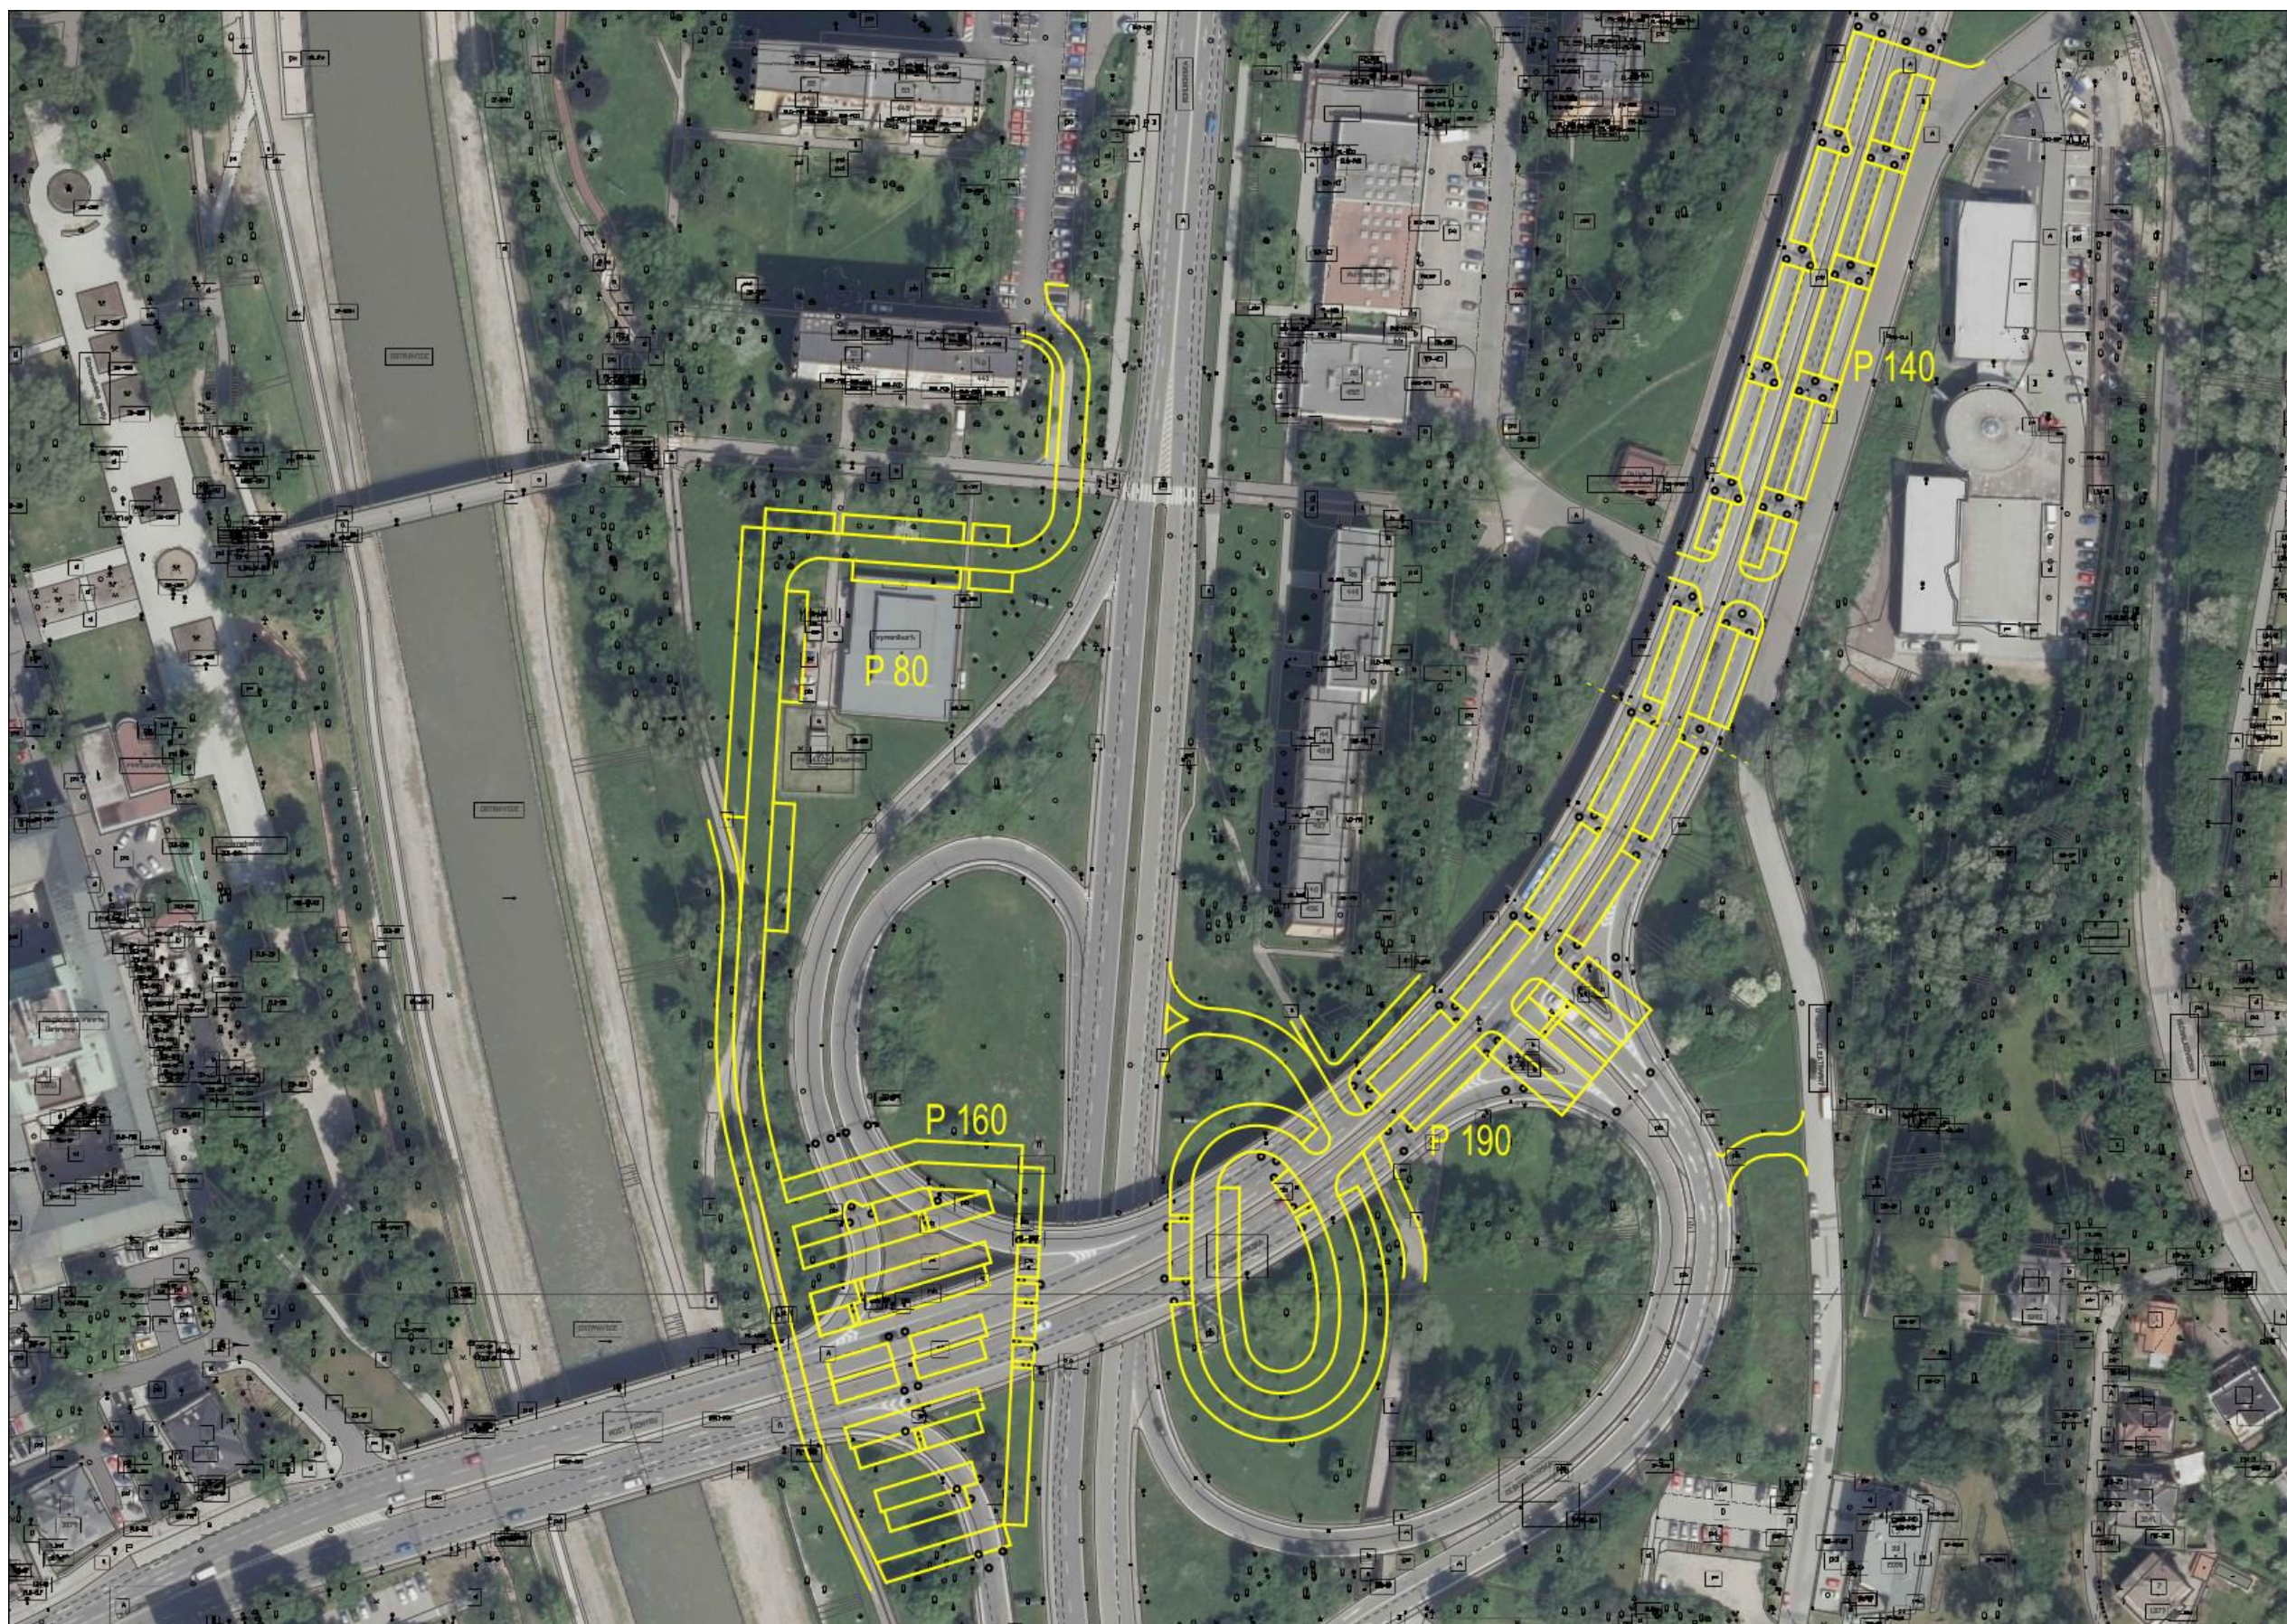

MAJETKOPRÁVNÍ VZTAHY ZÁCHYTNÉHO PARKOVIŠTĚ P+G/02, UL. BOHUMÍNSKÁ, ESTAKÁDA ČESKOBRAVSKÁ

ZÁKLADNÍ VSTUPNÍ INFORMACE Z PODKLADŮ MMO

DATOVÉ SADY

☒ **majetkové poměry**

☒ **SMO**

- ☐ Statutární město Ostrava
- ☐ SMO svěřeno ÚMOB
- ☐ SMO svěřeno příspěvkovým org
- ☐ Obchodní organizace SMO

☒ MS kraj

☒ ČR

☒ Majetek přidružených obcí

☒ Právníkové osoby

☒ Fyzické osoby

☒ Státní pozemkový úřad

☒ Správa železniční dopravní cesty, státní organizace

☒ Povodí Odry, státní podnik

☒ Ředitelství silnic a dálnic ČR

☒ Správa silnic Moravskoslezského kraje

☒ Lesy České republiky, s.p.

☒ DIAMO, státní podnik

☒ ArcelorMittal Ostrava a.s.

☒ Vítkovice machinery group

☒ Asental Land, s.r.o.

☒ České dráhy, a.s.

☒ OKK Koksovny, a.s.

☒ BorsodChem MCHZ, s.r.o.

☒ Dalkia Česká republika, a.s.

☒ Římskokatolická církev

☒ Nezapsáno na LV/nenalezeno v databázi

INFORMACE Z MAPY



ZÁCHYTNÉ PARKOVIŠTĚ P+G LOKALITA „TATRAN“


P+G / 03

**KAPACITA 270 STÁNÍ
VÝSTAVBA PARKOVACÍHO OBJEKTU V PLOŠE STÁVAJÍCÍHO PARKOVIŠTĚ**


**STAV PROJEKTOVÉ PŘÍPRAVY:
IDEOVÝ NÁMĚT**




ŠIRŠÍ DOPRAVNÍ VAZBY ZÁCHYTNÉHO PARKOVIŠTĚ P+G/03, TATRAN
VAZBA PARKOVIŠTĚ NA ZÁKLADNÍ KOMUNIKAČNÍ SYSTÉM MĚSTA

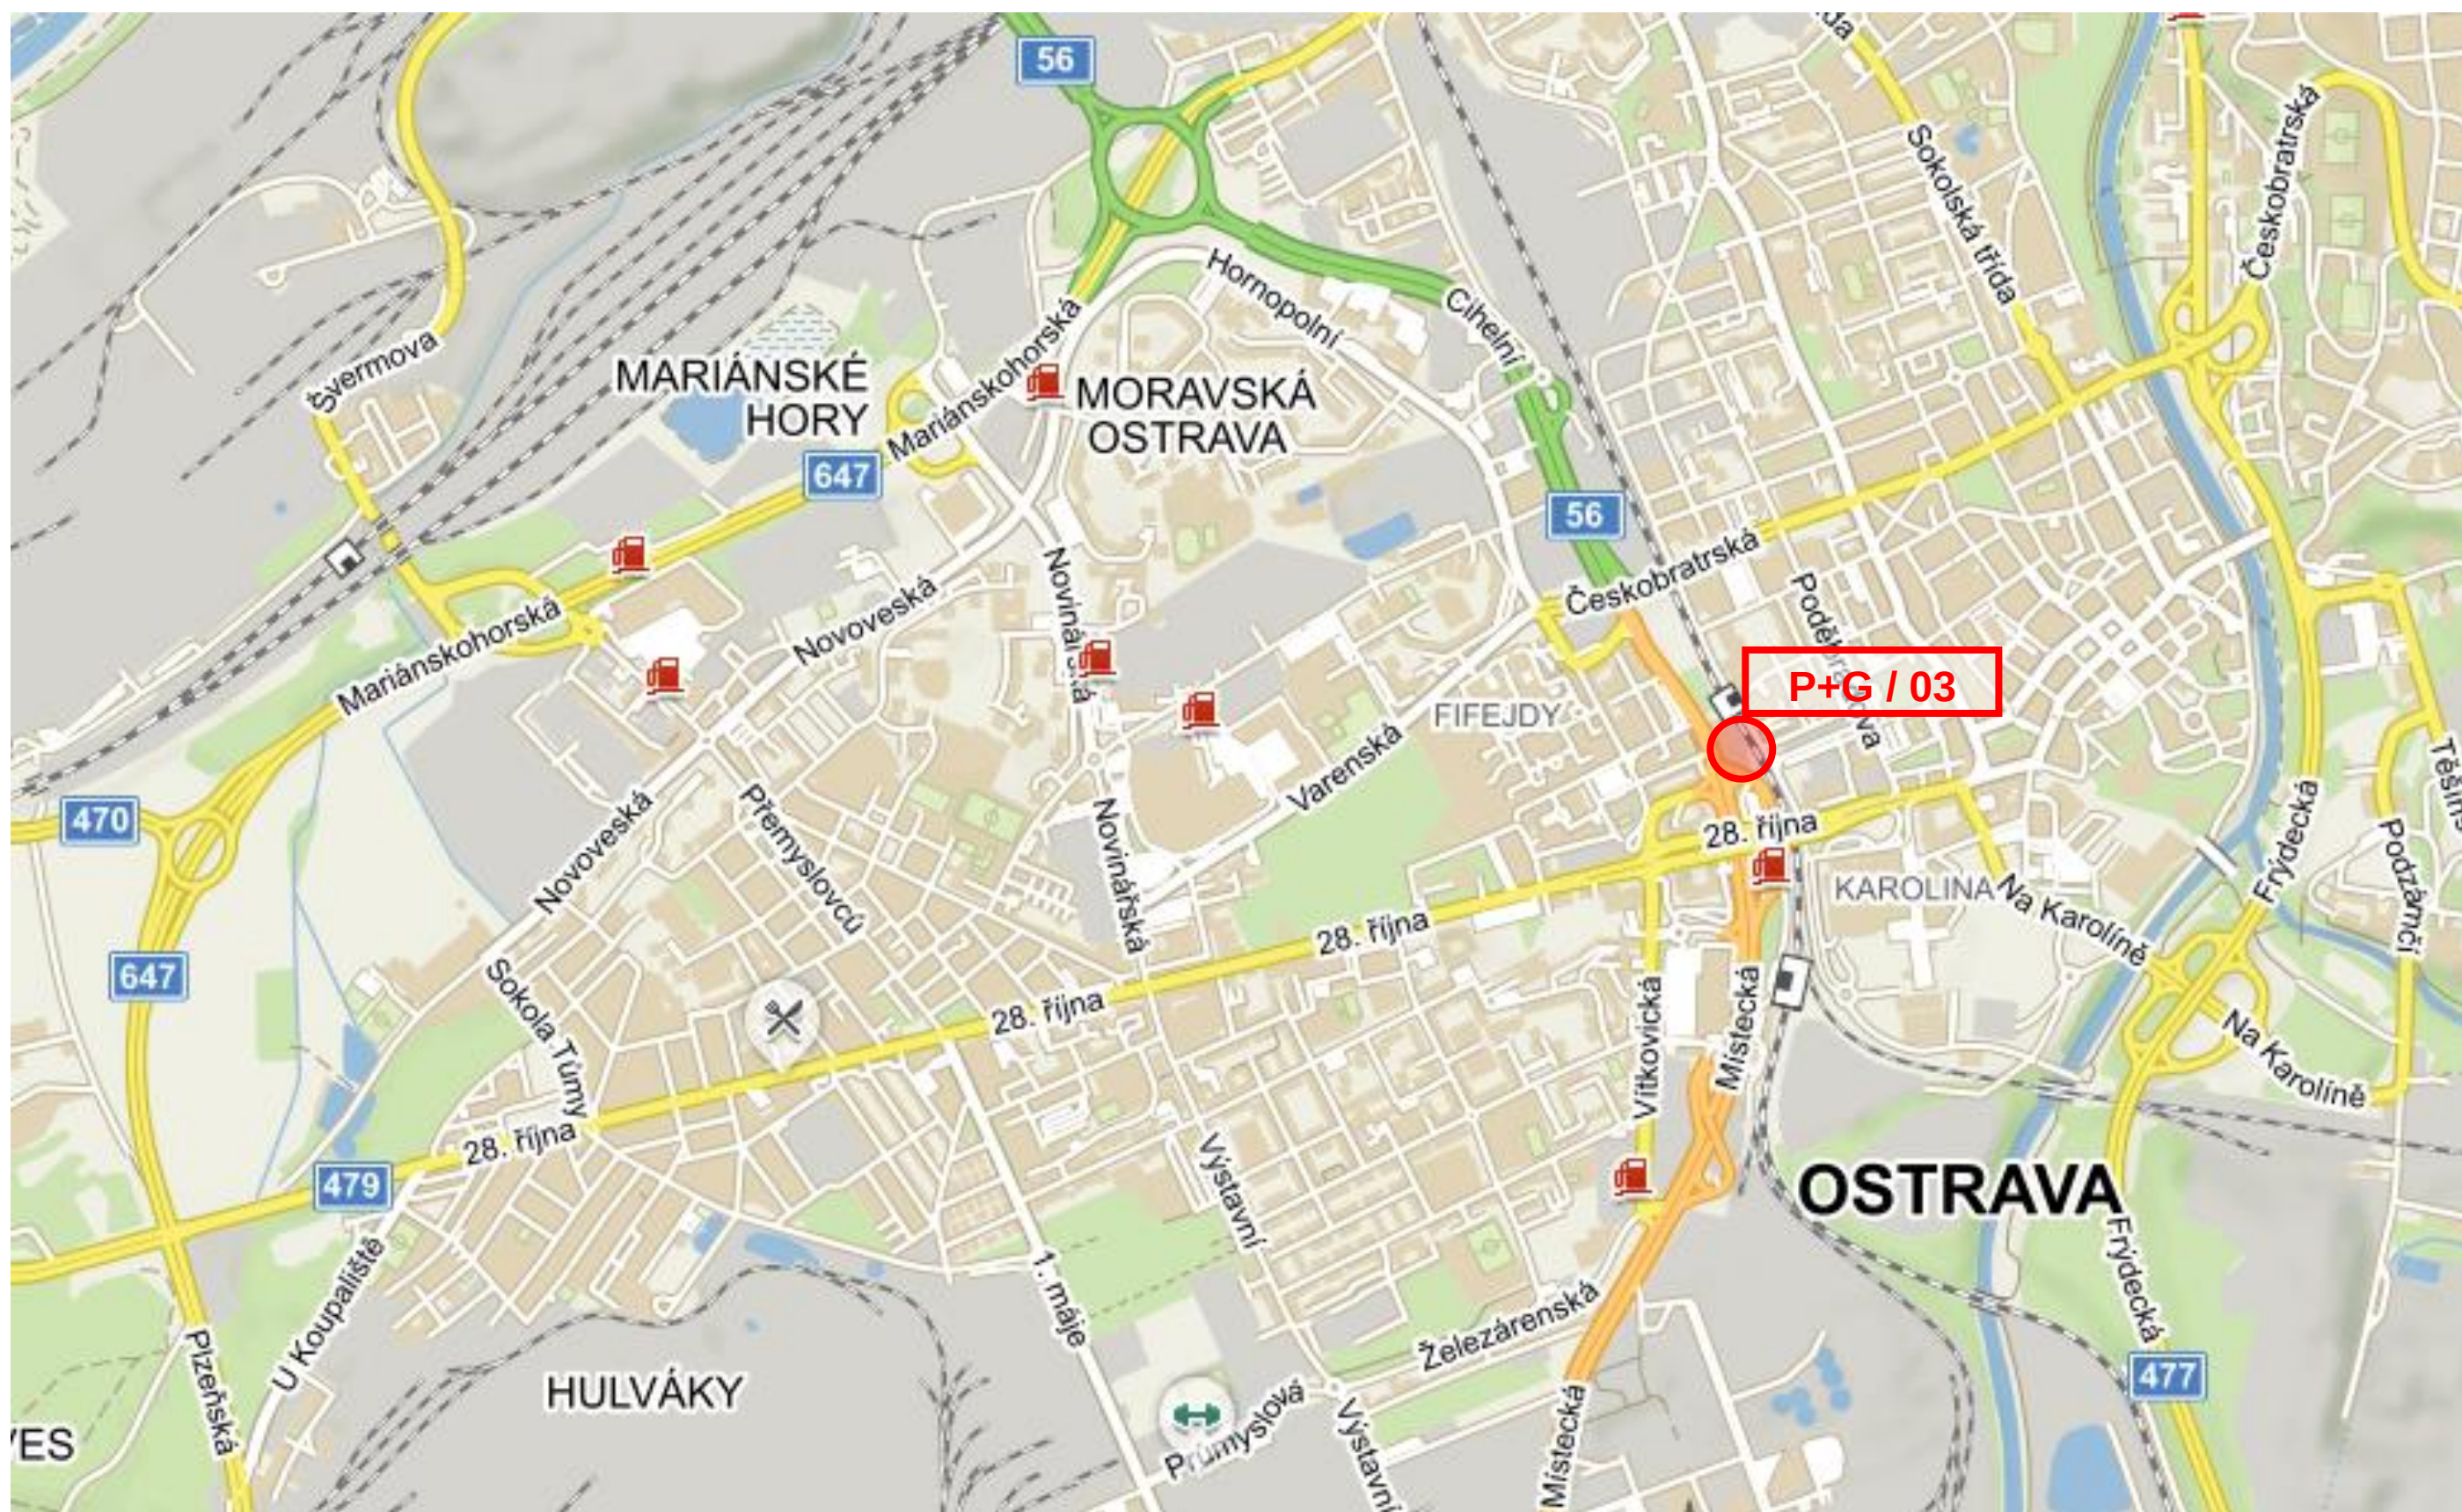

ŠIRŠÍ DOPRAVNÍ VAZBY ZÁCHYTNÉHO PARKOVIŠTĚ P+G/03, TATRAN
ZATÍŽENÍ KOMUNIKAČNÍ SÍTĚ VE VOZ/16 HOD (5.00 – 21.00)

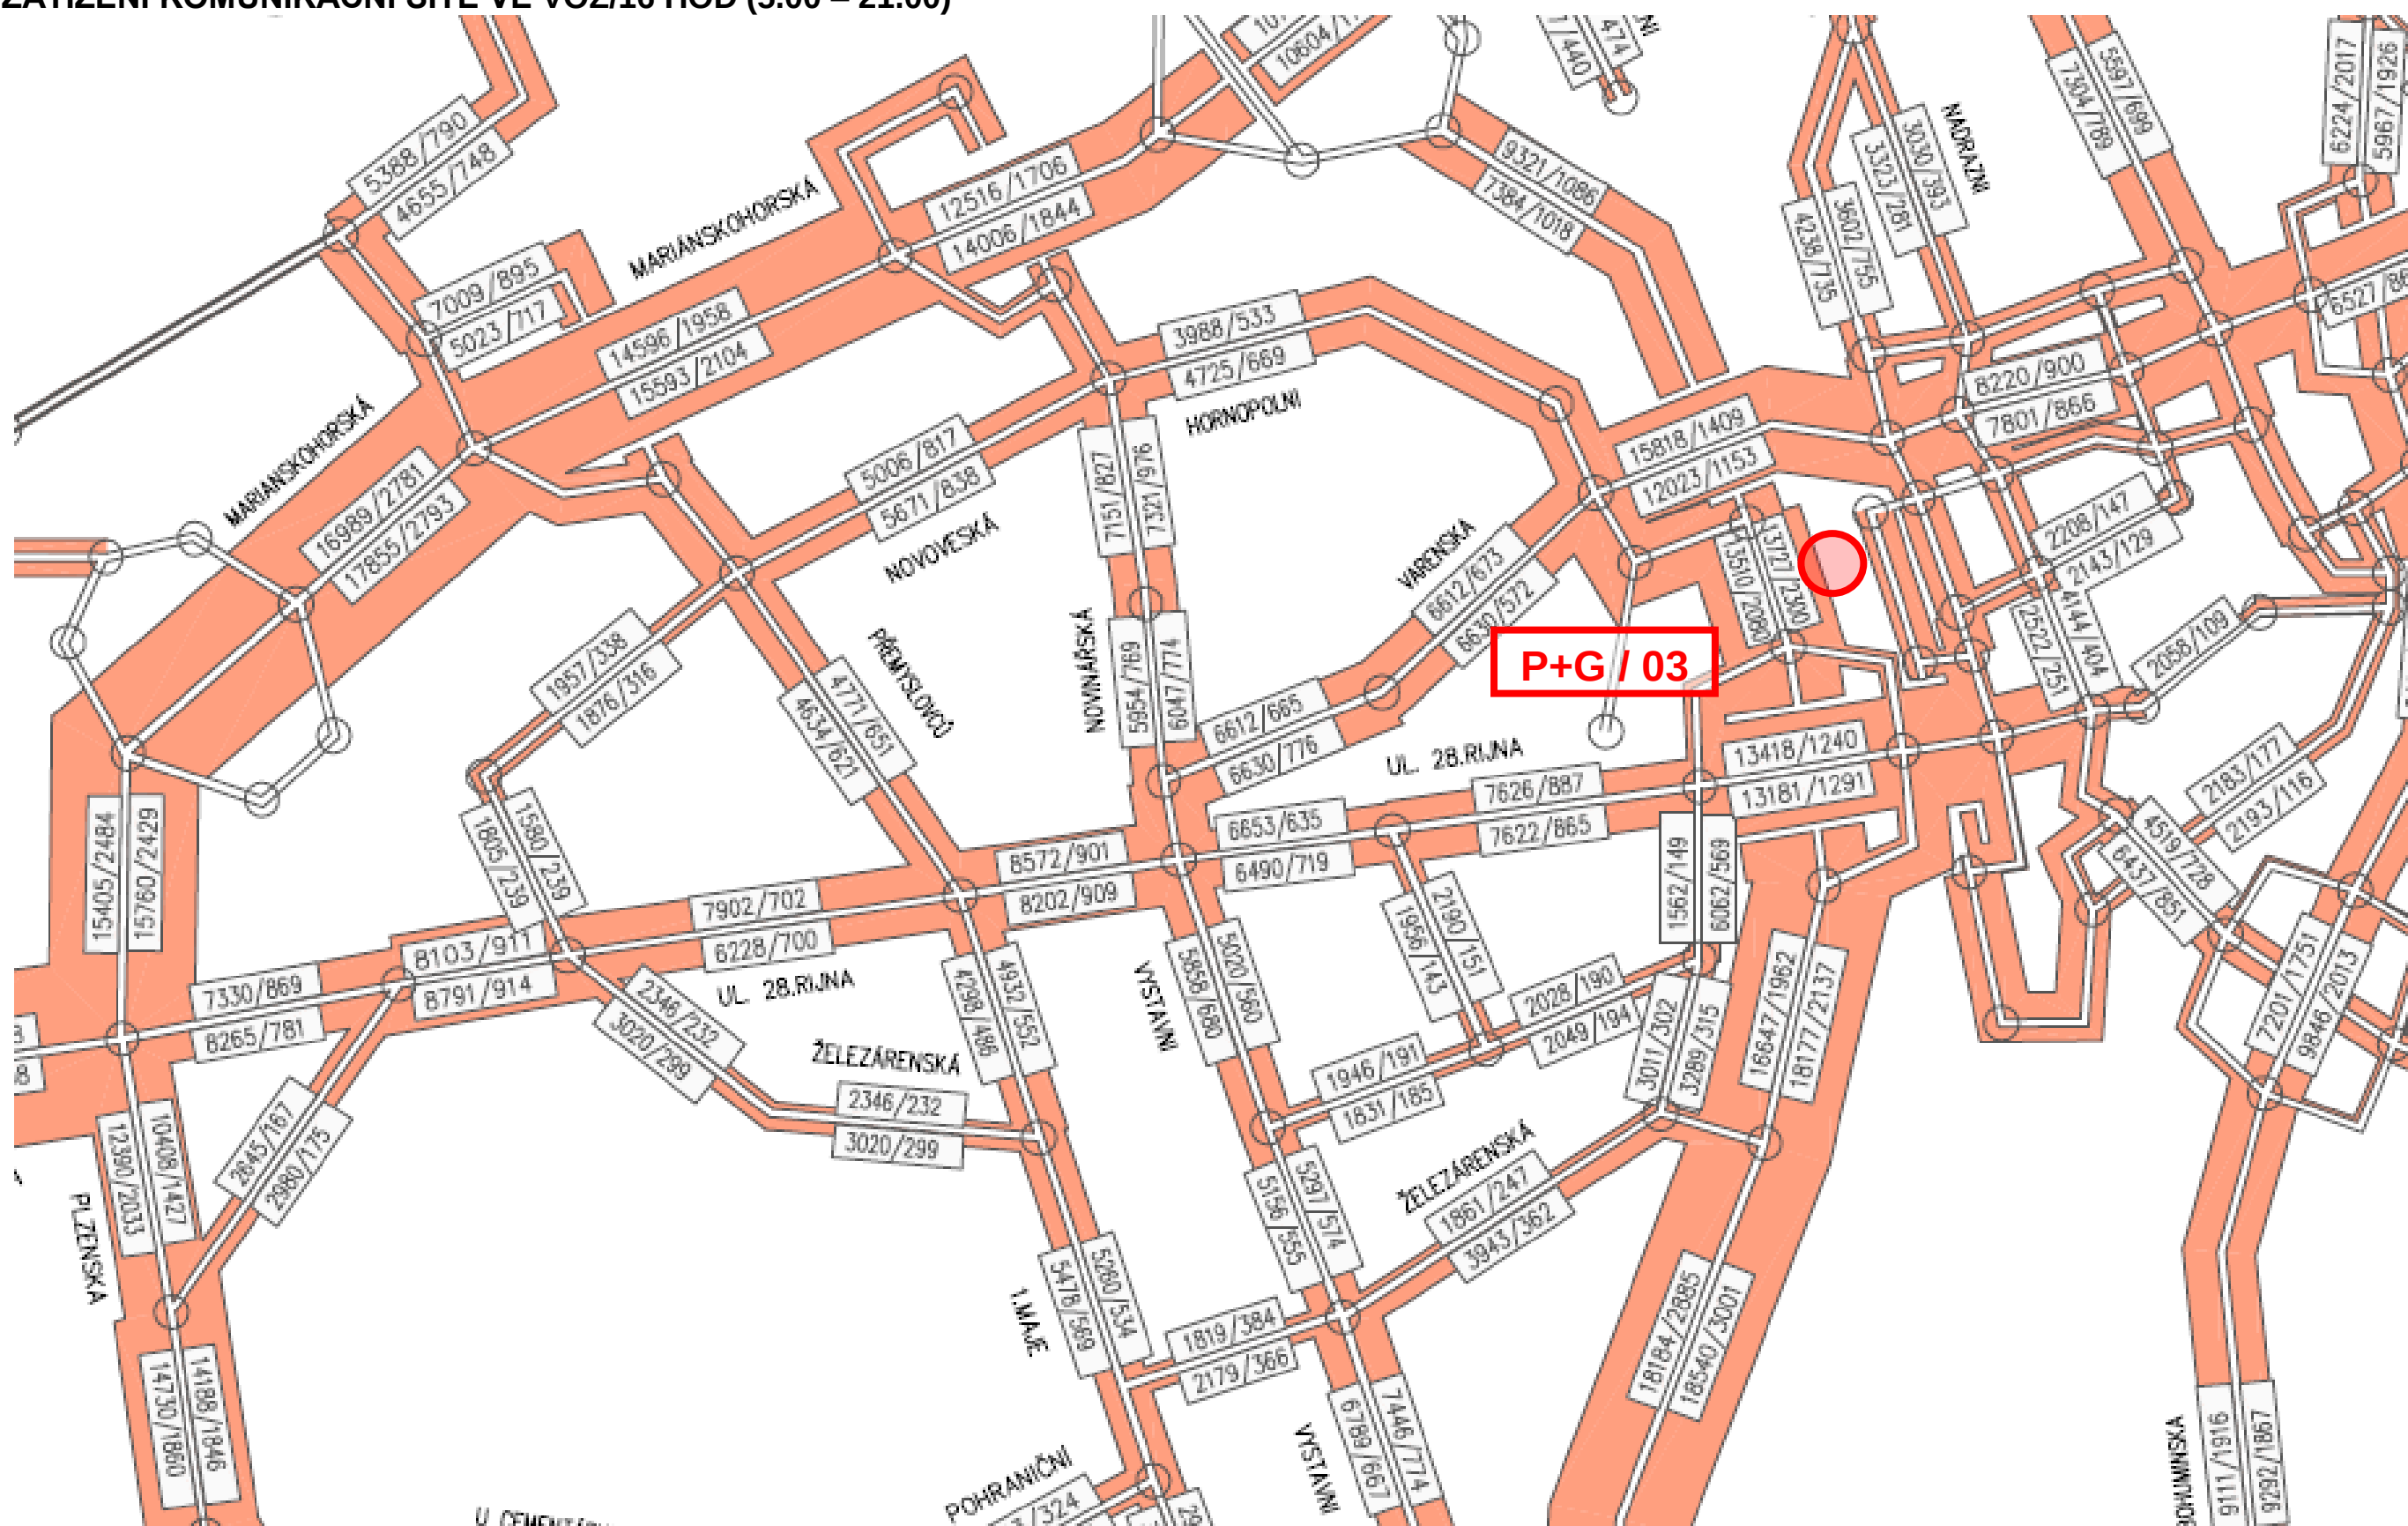

ŠIRŠÍ DOPRAVNÍ VAZBY ZÁCHYTNÉHO PARKOVIŠTĚ P+G/03, TATRAN
VAZBA PARKOVIŠTĚ NA STÁVAJÍCÍ VEŘEJNOU OSOBNÍ DOPRAVU

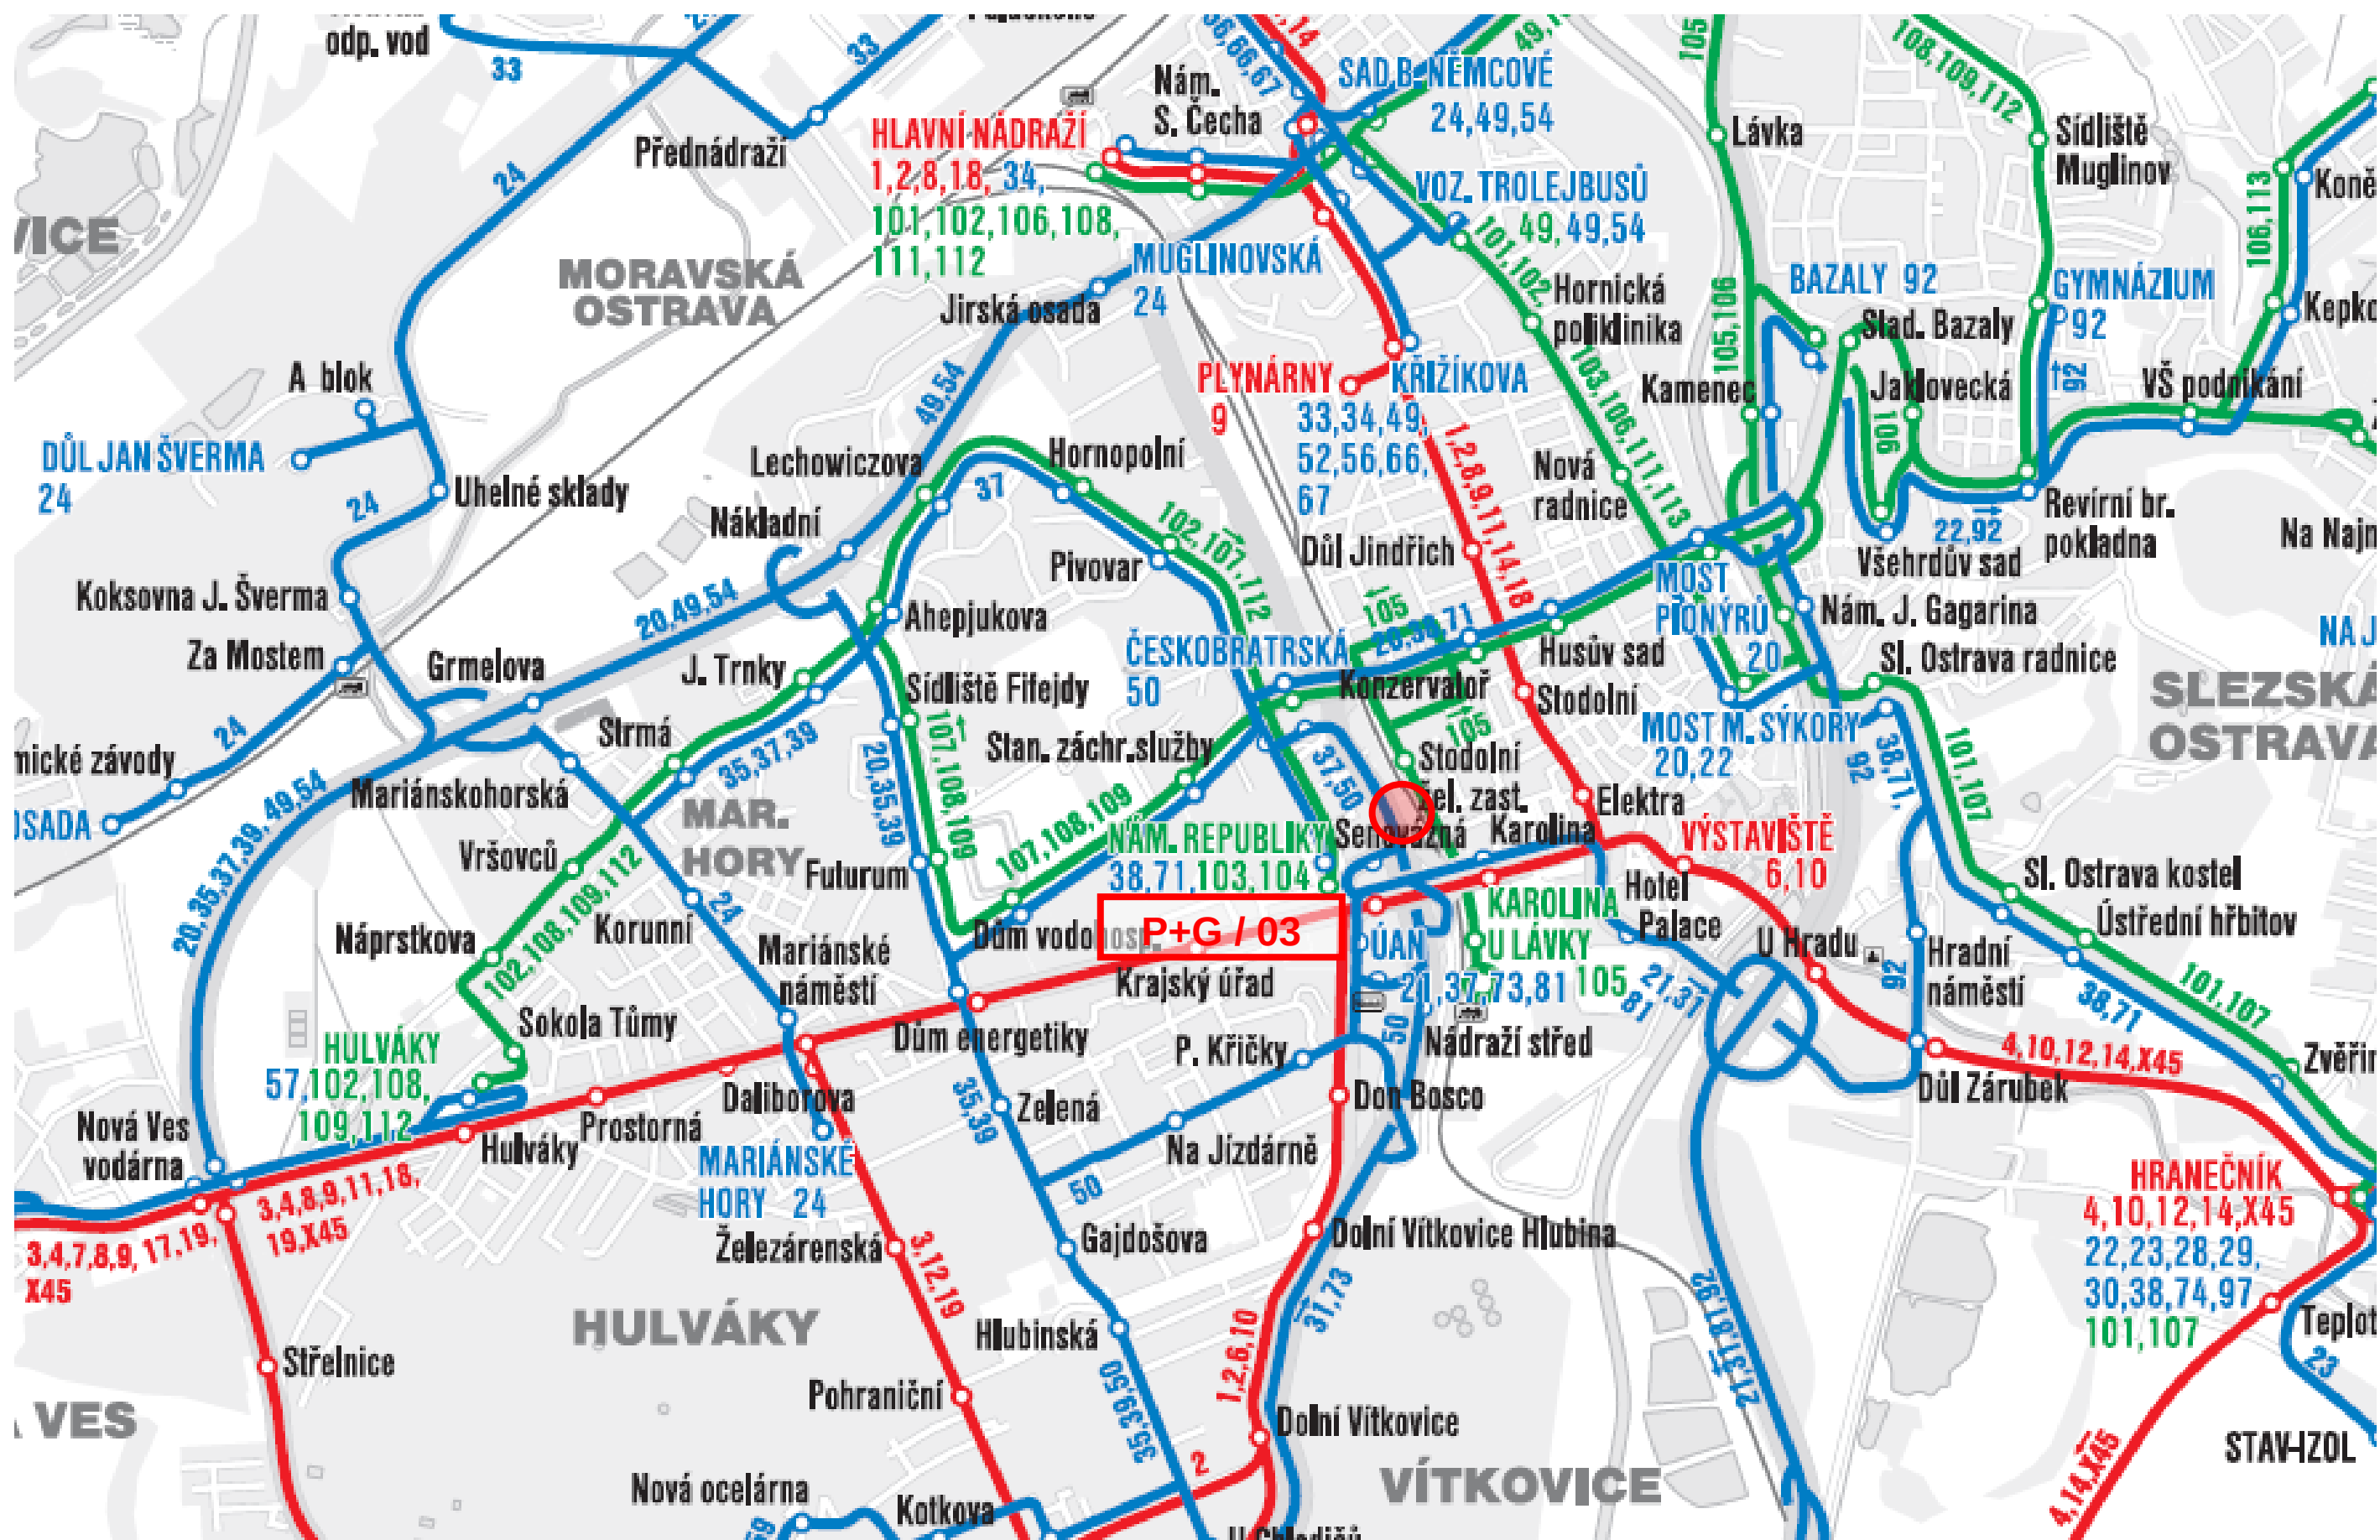

LETECKÝ SNÍMEK ÚZEMÍ ZÁCHYTNÉHO PARKOVIŠTĚ P+G/03, TATRAN



ZDROJ: MAPY.CZ



DOPRAVNÍ ŘEŠENÍ PARKOVACÍHO OBJEKTU S FUNKCÍ ZÁCHYTNÉHO PARKOVIŠTĚ P+G/03, TATRAN
SITUACE PARKOVACÍHO OBJEKTU STÁNÍ V MÍSTĚ STÁVAJÍCÍHO PARKOVIŠTĚ – STUDIE, ATELIÉR SIMONA



DOPRAVNÍ ŘEŠENÍ PARKOVACÍHO OBJEKTU S FUNKCÍ ZÁCHYTNÉHO PARKOVIŠTĚ P+G/03, UL.TATRAN SITUACE TYPICKÉHO PODLAŽÍ A PŘÍČNÝ ŘEZ PARKOVACÍHO OBJEKTU V MÍSTĚ STÁVAJÍCÍHO PARKOVIŠTĚ – STUDIE, ATELIÉR SIMONA

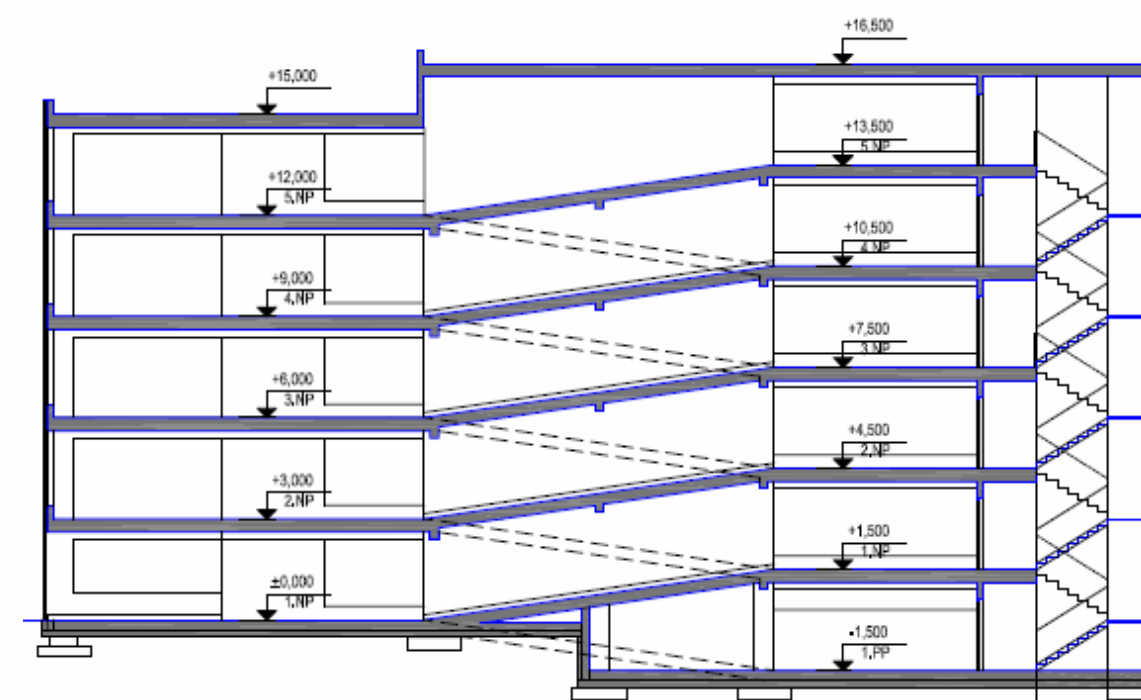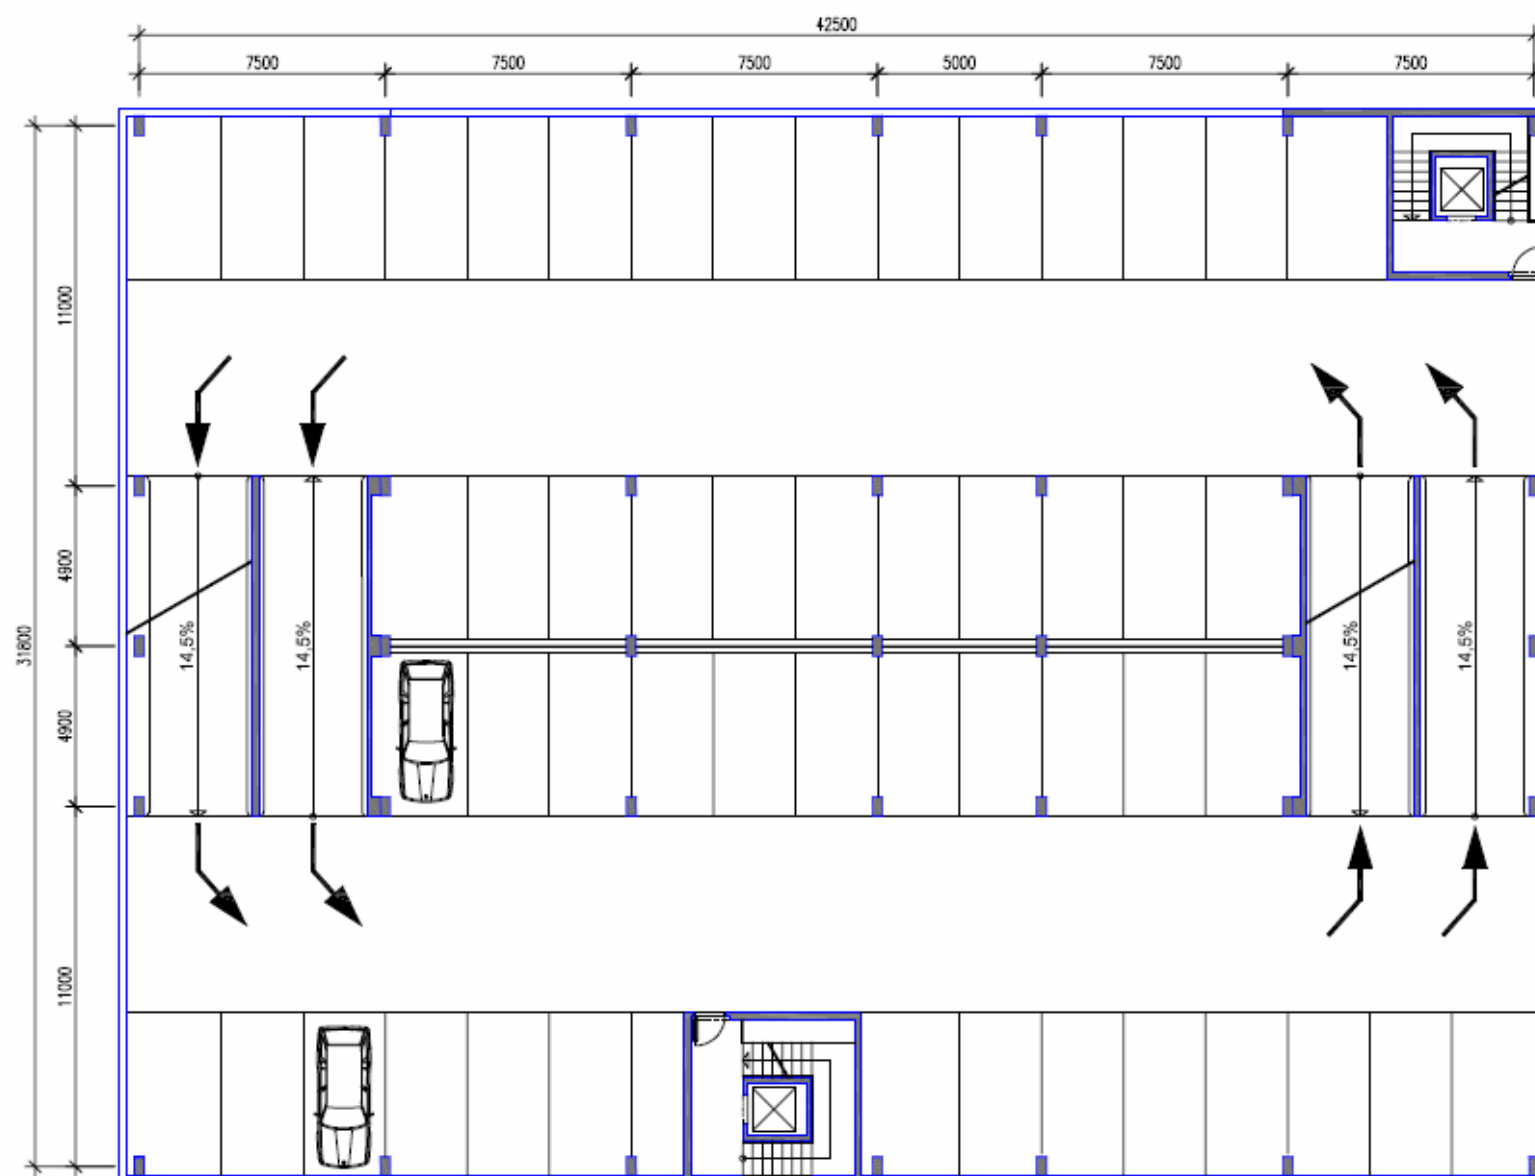


DOPRAVNÍ ŘEŠENÍ ZÁCHYTNÉHO PARKOVIŠTĚ P+G/03, TATRAN
PŘESTAVBA STÁVAJÍCÍHO PARKOVIŠTĚ – UDI MORAVA S.R.O., 2009




DOPRAVNÍ NAPOJENÍ ZÁCHYTNÝCH PARKOVIŠŤ PODÉL UL.MÍSTECKÉ, SIL.I/56

LOKALITA TATRAN – PŘÍSTUPOVÁ PĚŠÍ TRASA DO CENTRA PO UL.STODOLNÍ, KOMUNIKAČNÍ NAPOJENÍ PO UL.NEMOCNIČNÍ

VÝHLEDOVÁ KOMUNIKAČNÍ SÍŤ DLE ÚP

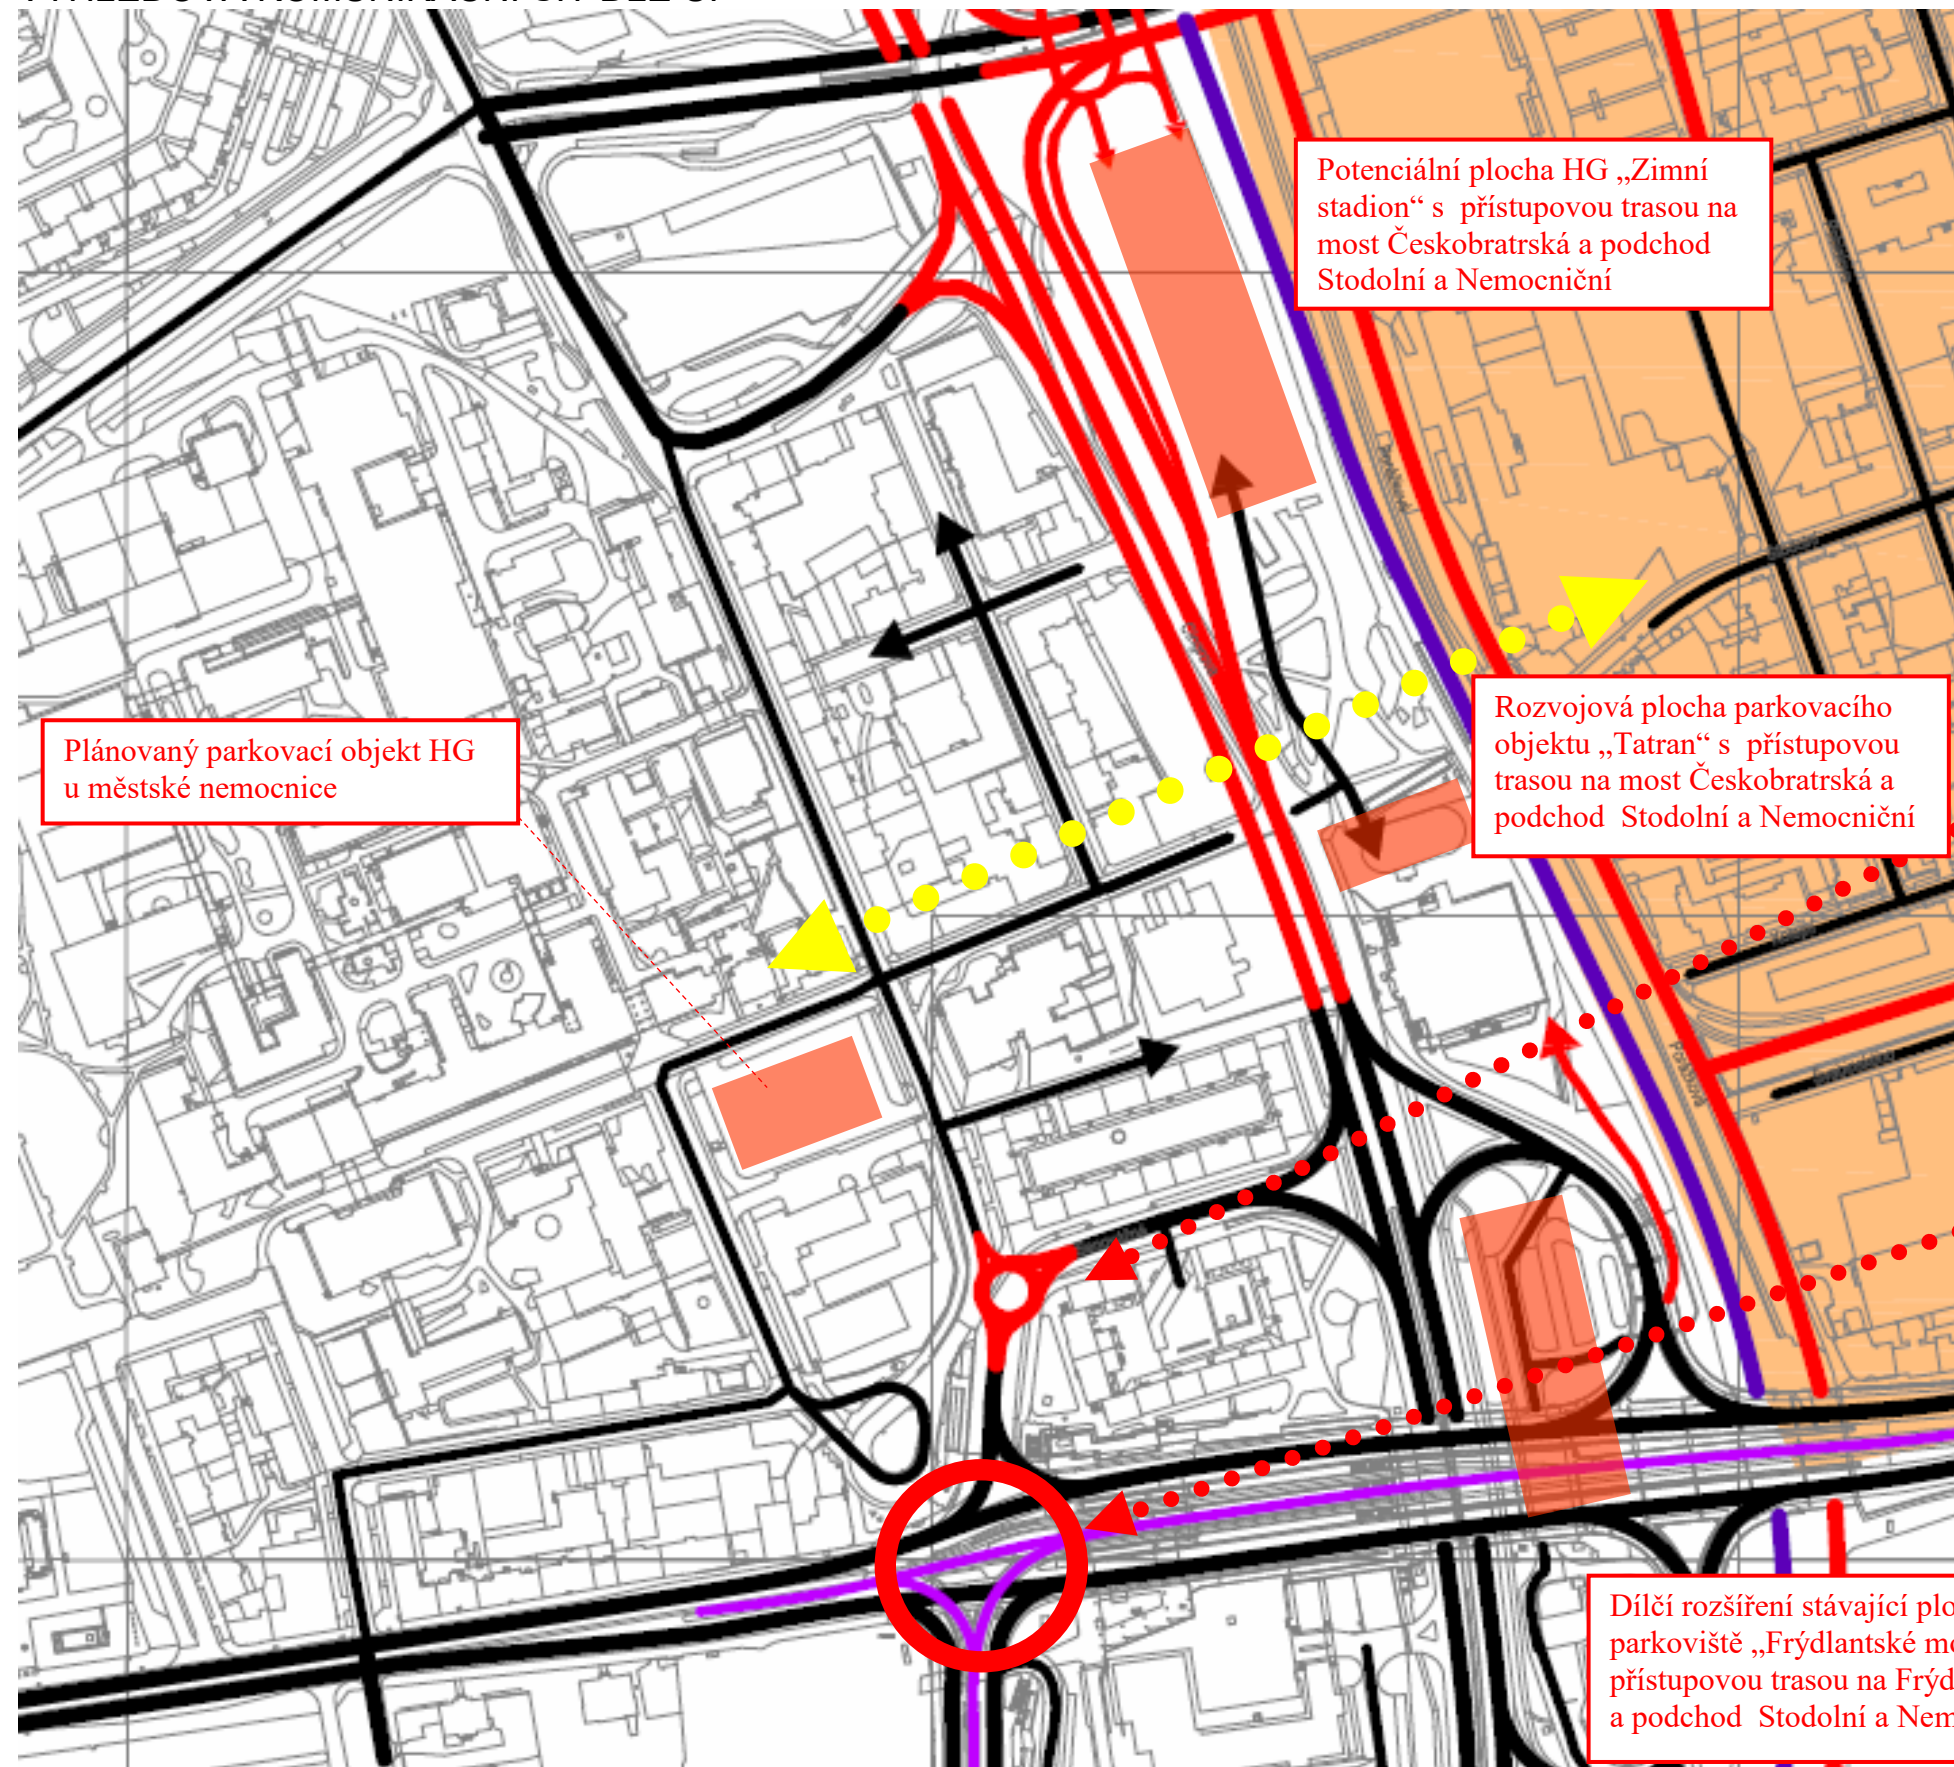

NÁVRH OK NA NÁM.REPUBLIKY

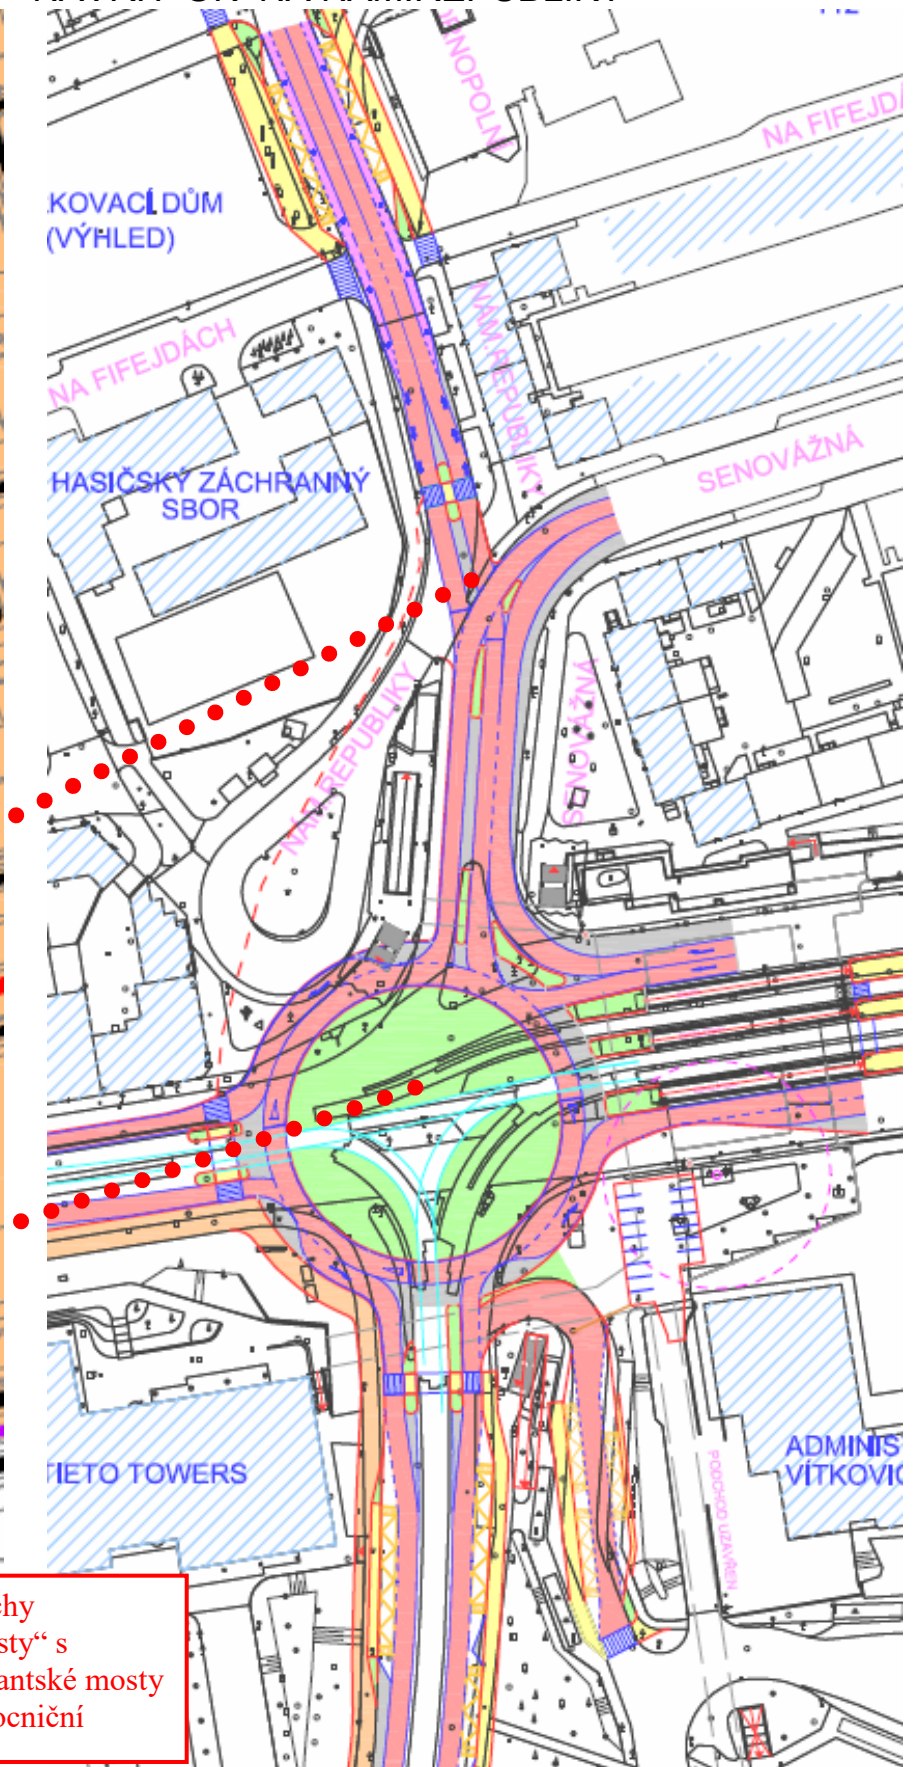

MAJETKOPRÁVNÍ VZTAHY ZÁCHYTNÉHO PARKOVIŠTĚ P+G/03, TATRAN

ZÁKLADNÍ VSTUPNÍ INFORMACE Z PODKLADŮ MMO

DATOVÉ SADY

☒ **Katastrální mapa**

☒ **majetkové poměry**

☒ **SMO**

- ☐ Statutární město Ostrava
- ☐ SMO svěřeno ÚMOB
- ☐ SMO svěřeno příspěvkovým org
- ☐ Obchodní organizace SMO

☒ **MS kraj**

☒ **ČR**

☒ **Majetek přidružených obcí**

☒ **Právnícké osoby**

☒ **Fyzické osoby**

☒ **Státní pozemkový úřad**

☒ **Správa železniční dopravní cesty, státní organizace**

☒ **Povodí Odry, státní podnik**

☒ **Ředitelství silnic a dálnic ČR**

☒ **Správa silnic Moravskoslezského kraje**

☒ **Lesy České republiky, s.p.**

☒ **DIAMO, státní podnik**

☒ **ArcelorMittal Ostrava a.s.**

☒ **Vítkovice machinery group**

☒ **Asental Land, s.r.o.**

☒ **České dráhy, a.s.**

☒ **OKK Koksovny, a.s.**

☒ **BorsodChem MCHZ, s.r.o.**

☒ **Dalkia Česká republika, a.s.**

☒ **Římskokatolická církev**

☒ **Nezapsáno na LV/nenalezeno v databázi**

INFORMACE Z MAPY



ZÁCHYTNÉ PARKOVIŠTĚ P+G LOKALITA „FRÝDLANTSKÉ MOSTY“

P+G / 04


**KAPACITA 288 STÁNÍ (446 S PARKOVACÍM OBJEKTEM)
REKONSTRUKCE A ROZŠÍŘENÍ STÁVAJÍCÍCH ZPEVNĚNÝCH PLOCH**

**STAV PROJEKTOVÉ PŘÍPRAVY:
IDEOVÝ NÁMĚT**




ŠIRŠÍ DOPRAVNÍ VAZBY ZÁCHYTNÉHO PARKOVIŠTĚ P+G/04, UL.MÍSTECKÁ, FRÝDLANTSKÉ MOSTY


VAZBA PARKOVIŠTĚ NA ZÁKLADNÍ KOMUNIKAČNÍ SYSTÉM MĚSTA

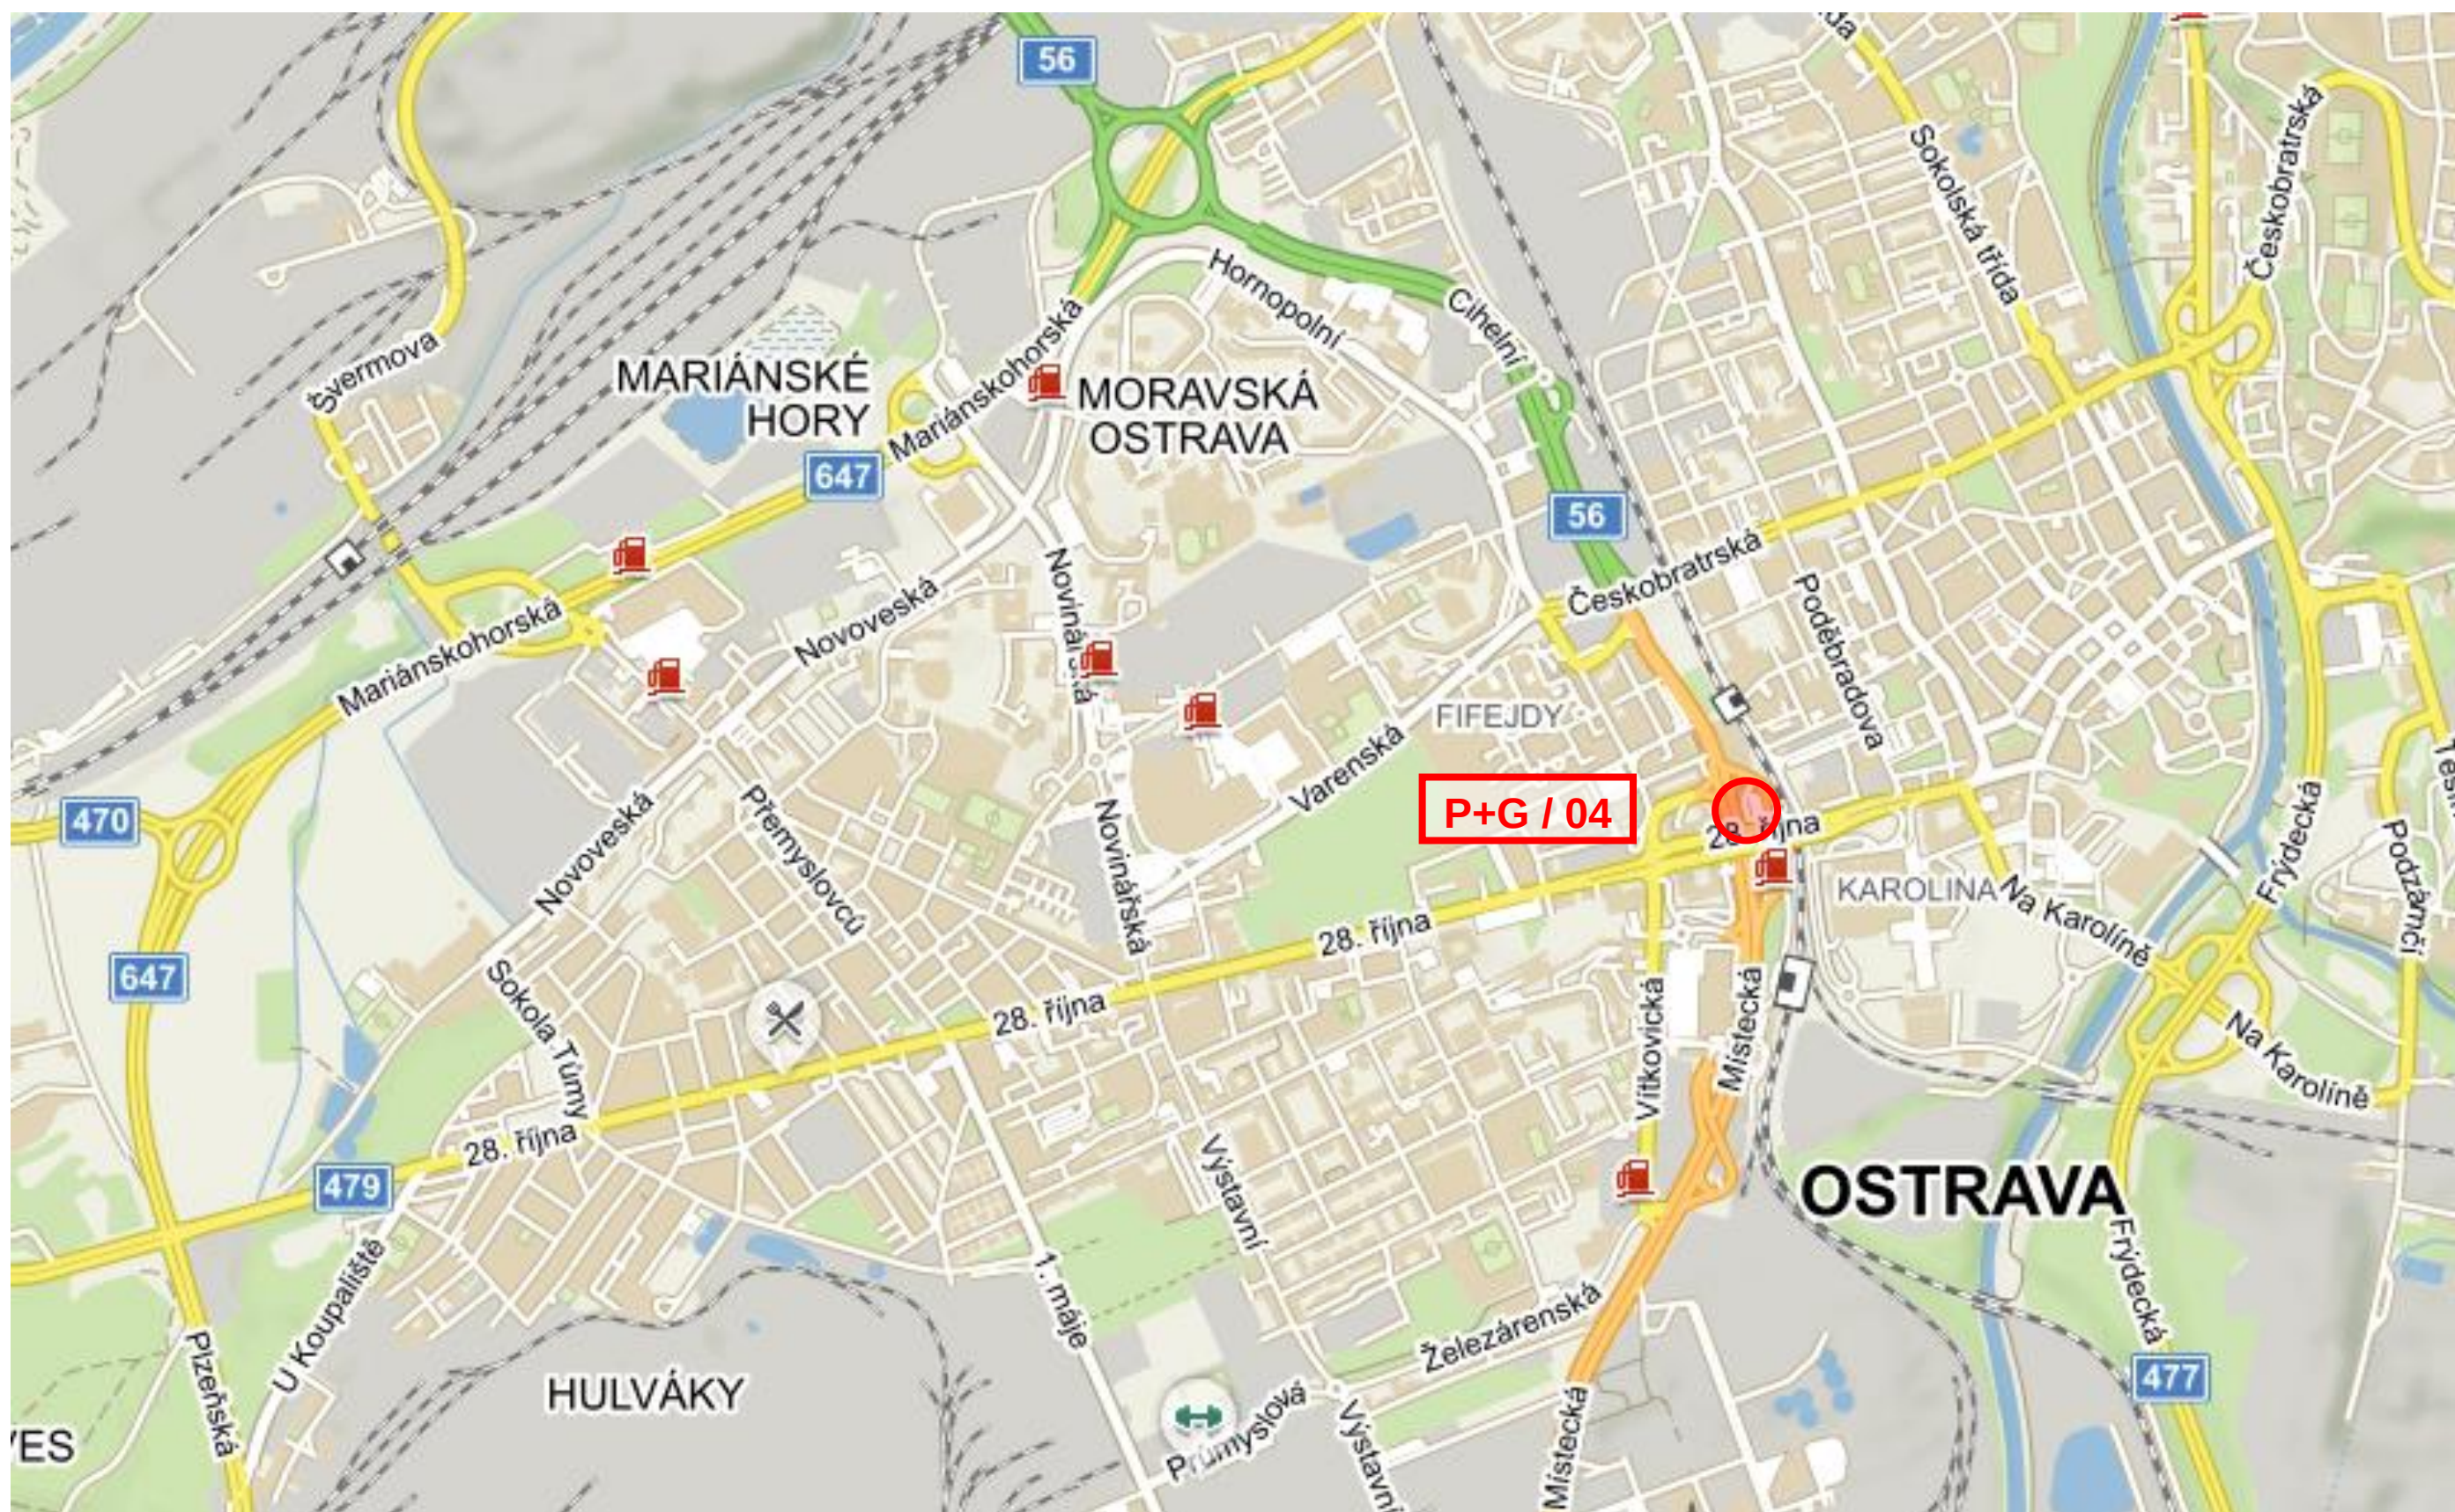

ZATÍŽENÍ KOMUNIKAČNÍ SÍŤE VE VOZ/16 HOD (5.00 – 21.00)

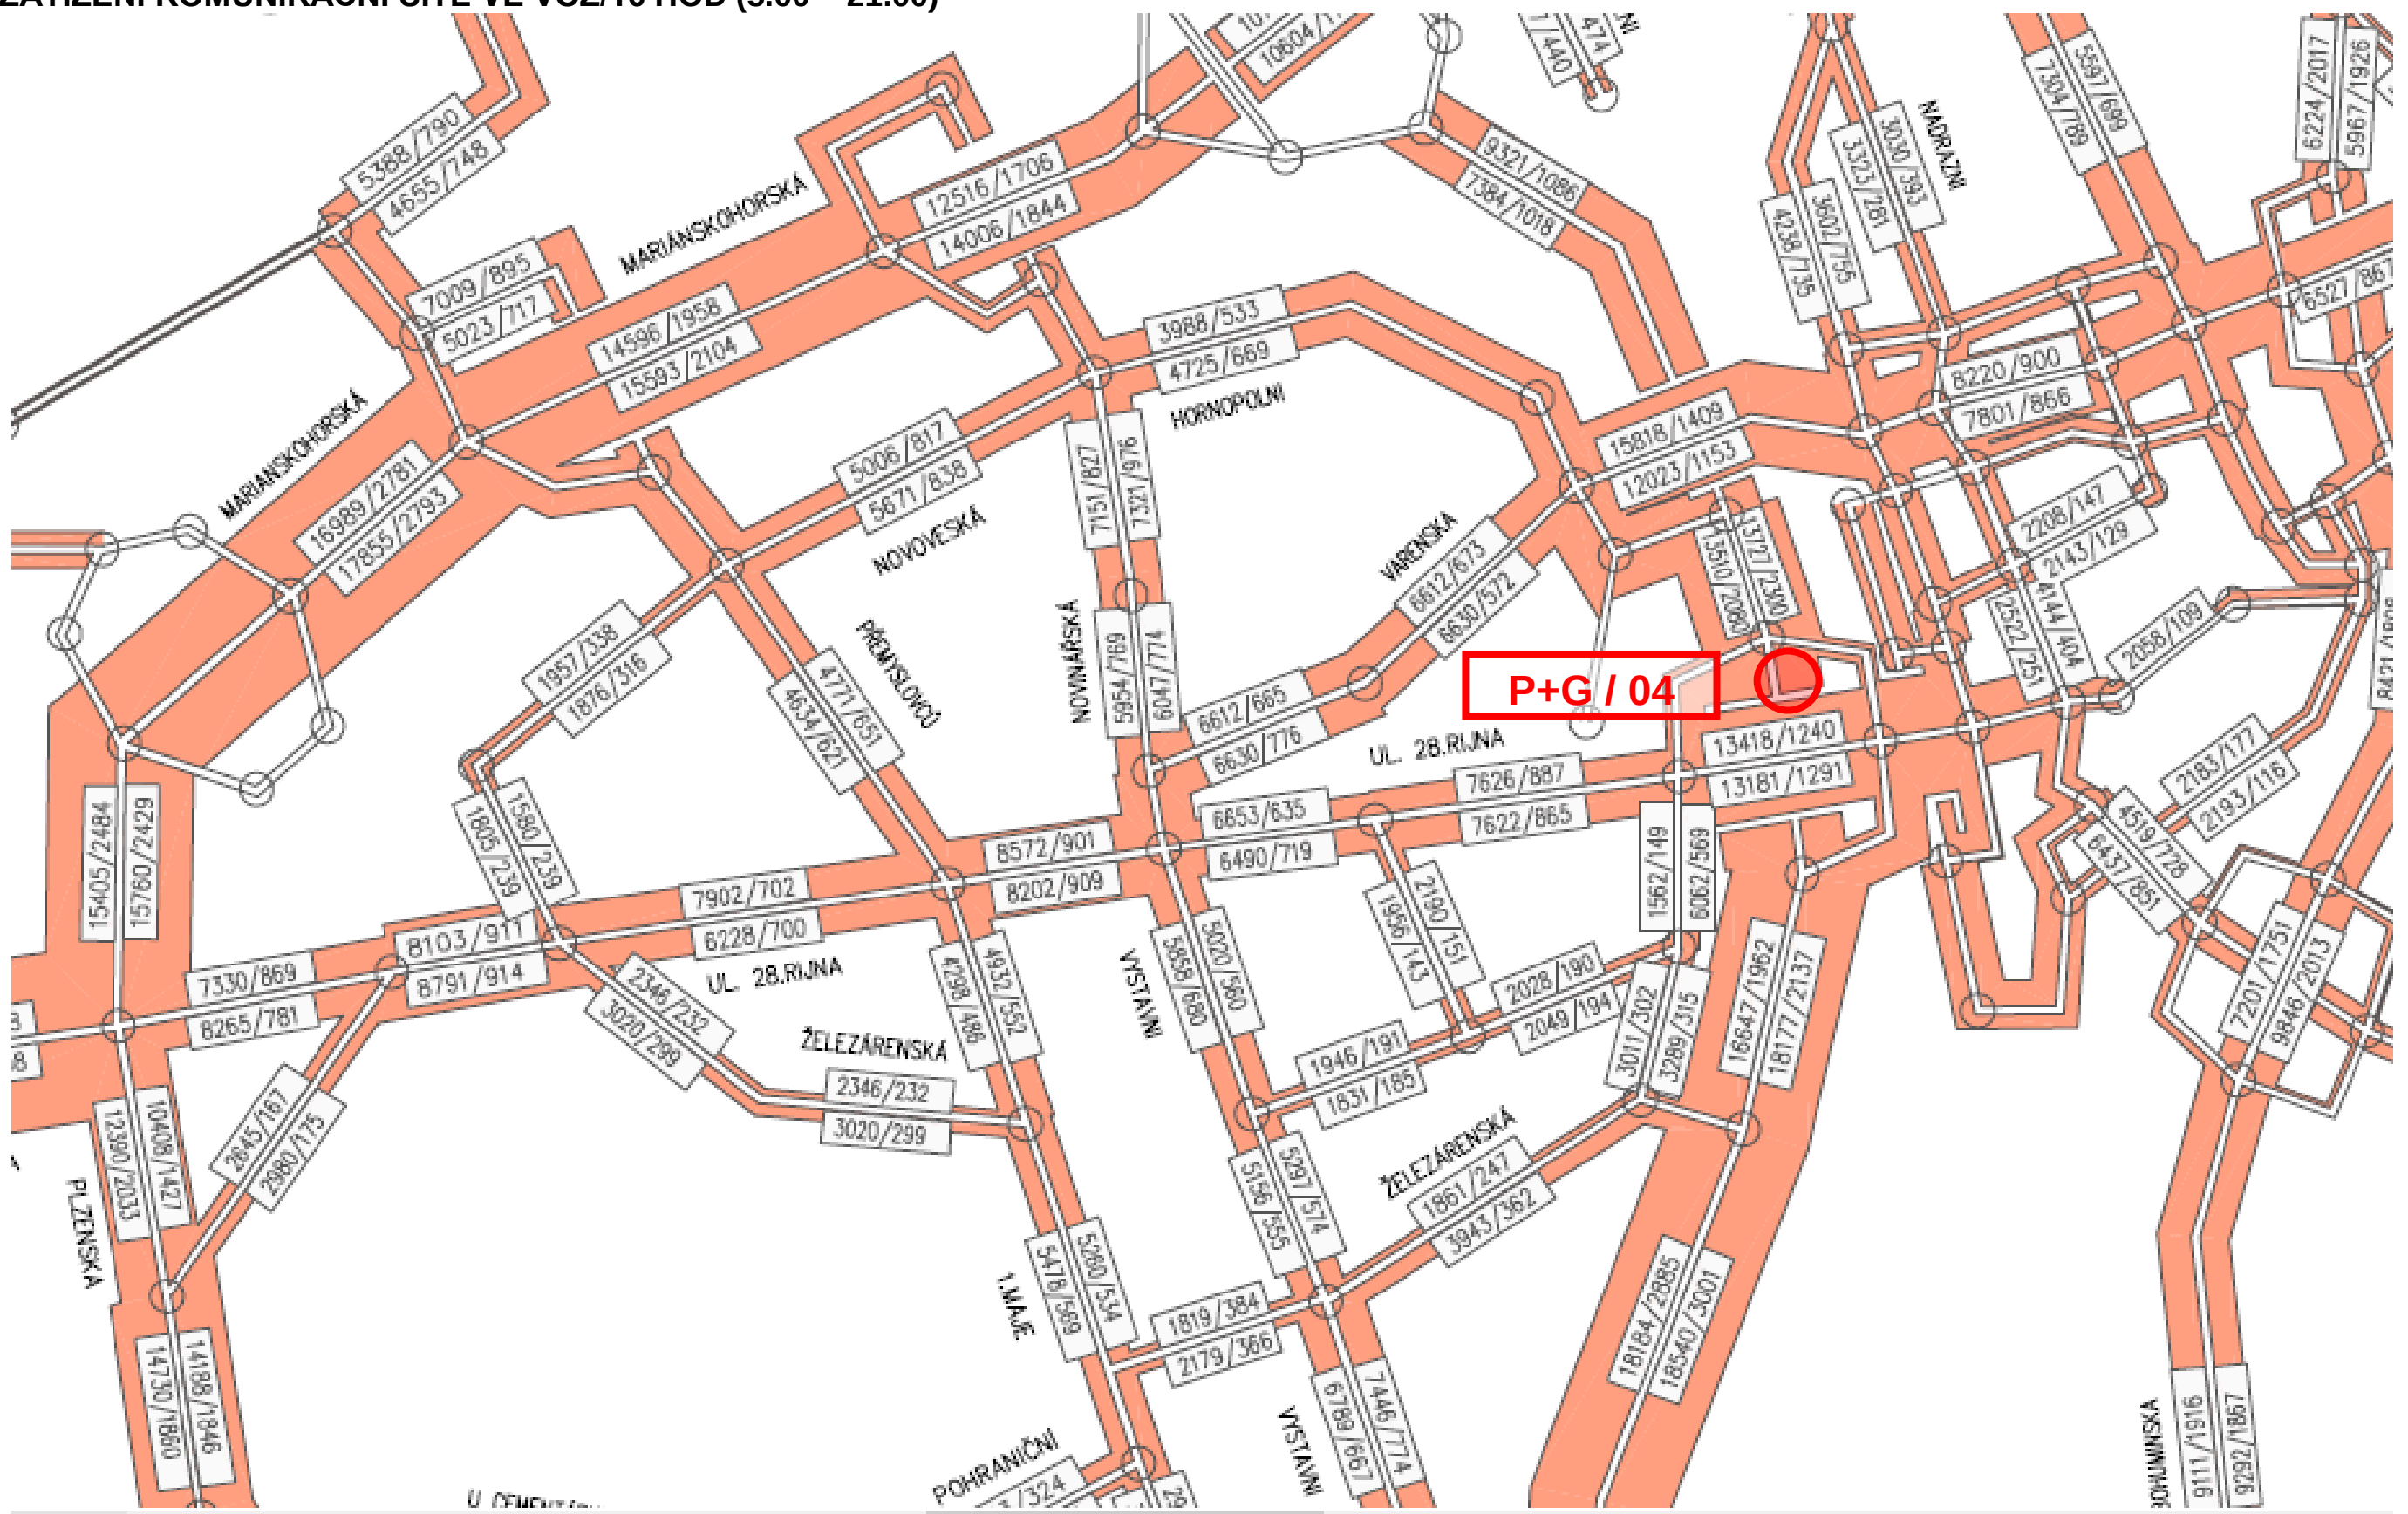


ŠIRŠÍ DOPRAVNÍ VAZBY ZÁCHYTNÉHO PARKOVIŠTĚ P+G/04, UL.MÍSTECKÁ, FRÝDLANTSKÉ MOSTY
VAZBA PARKOVIŠTĚ NA STÁVAJÍCÍ VEŘEJNOU OSOBNÍ DOPRAVU

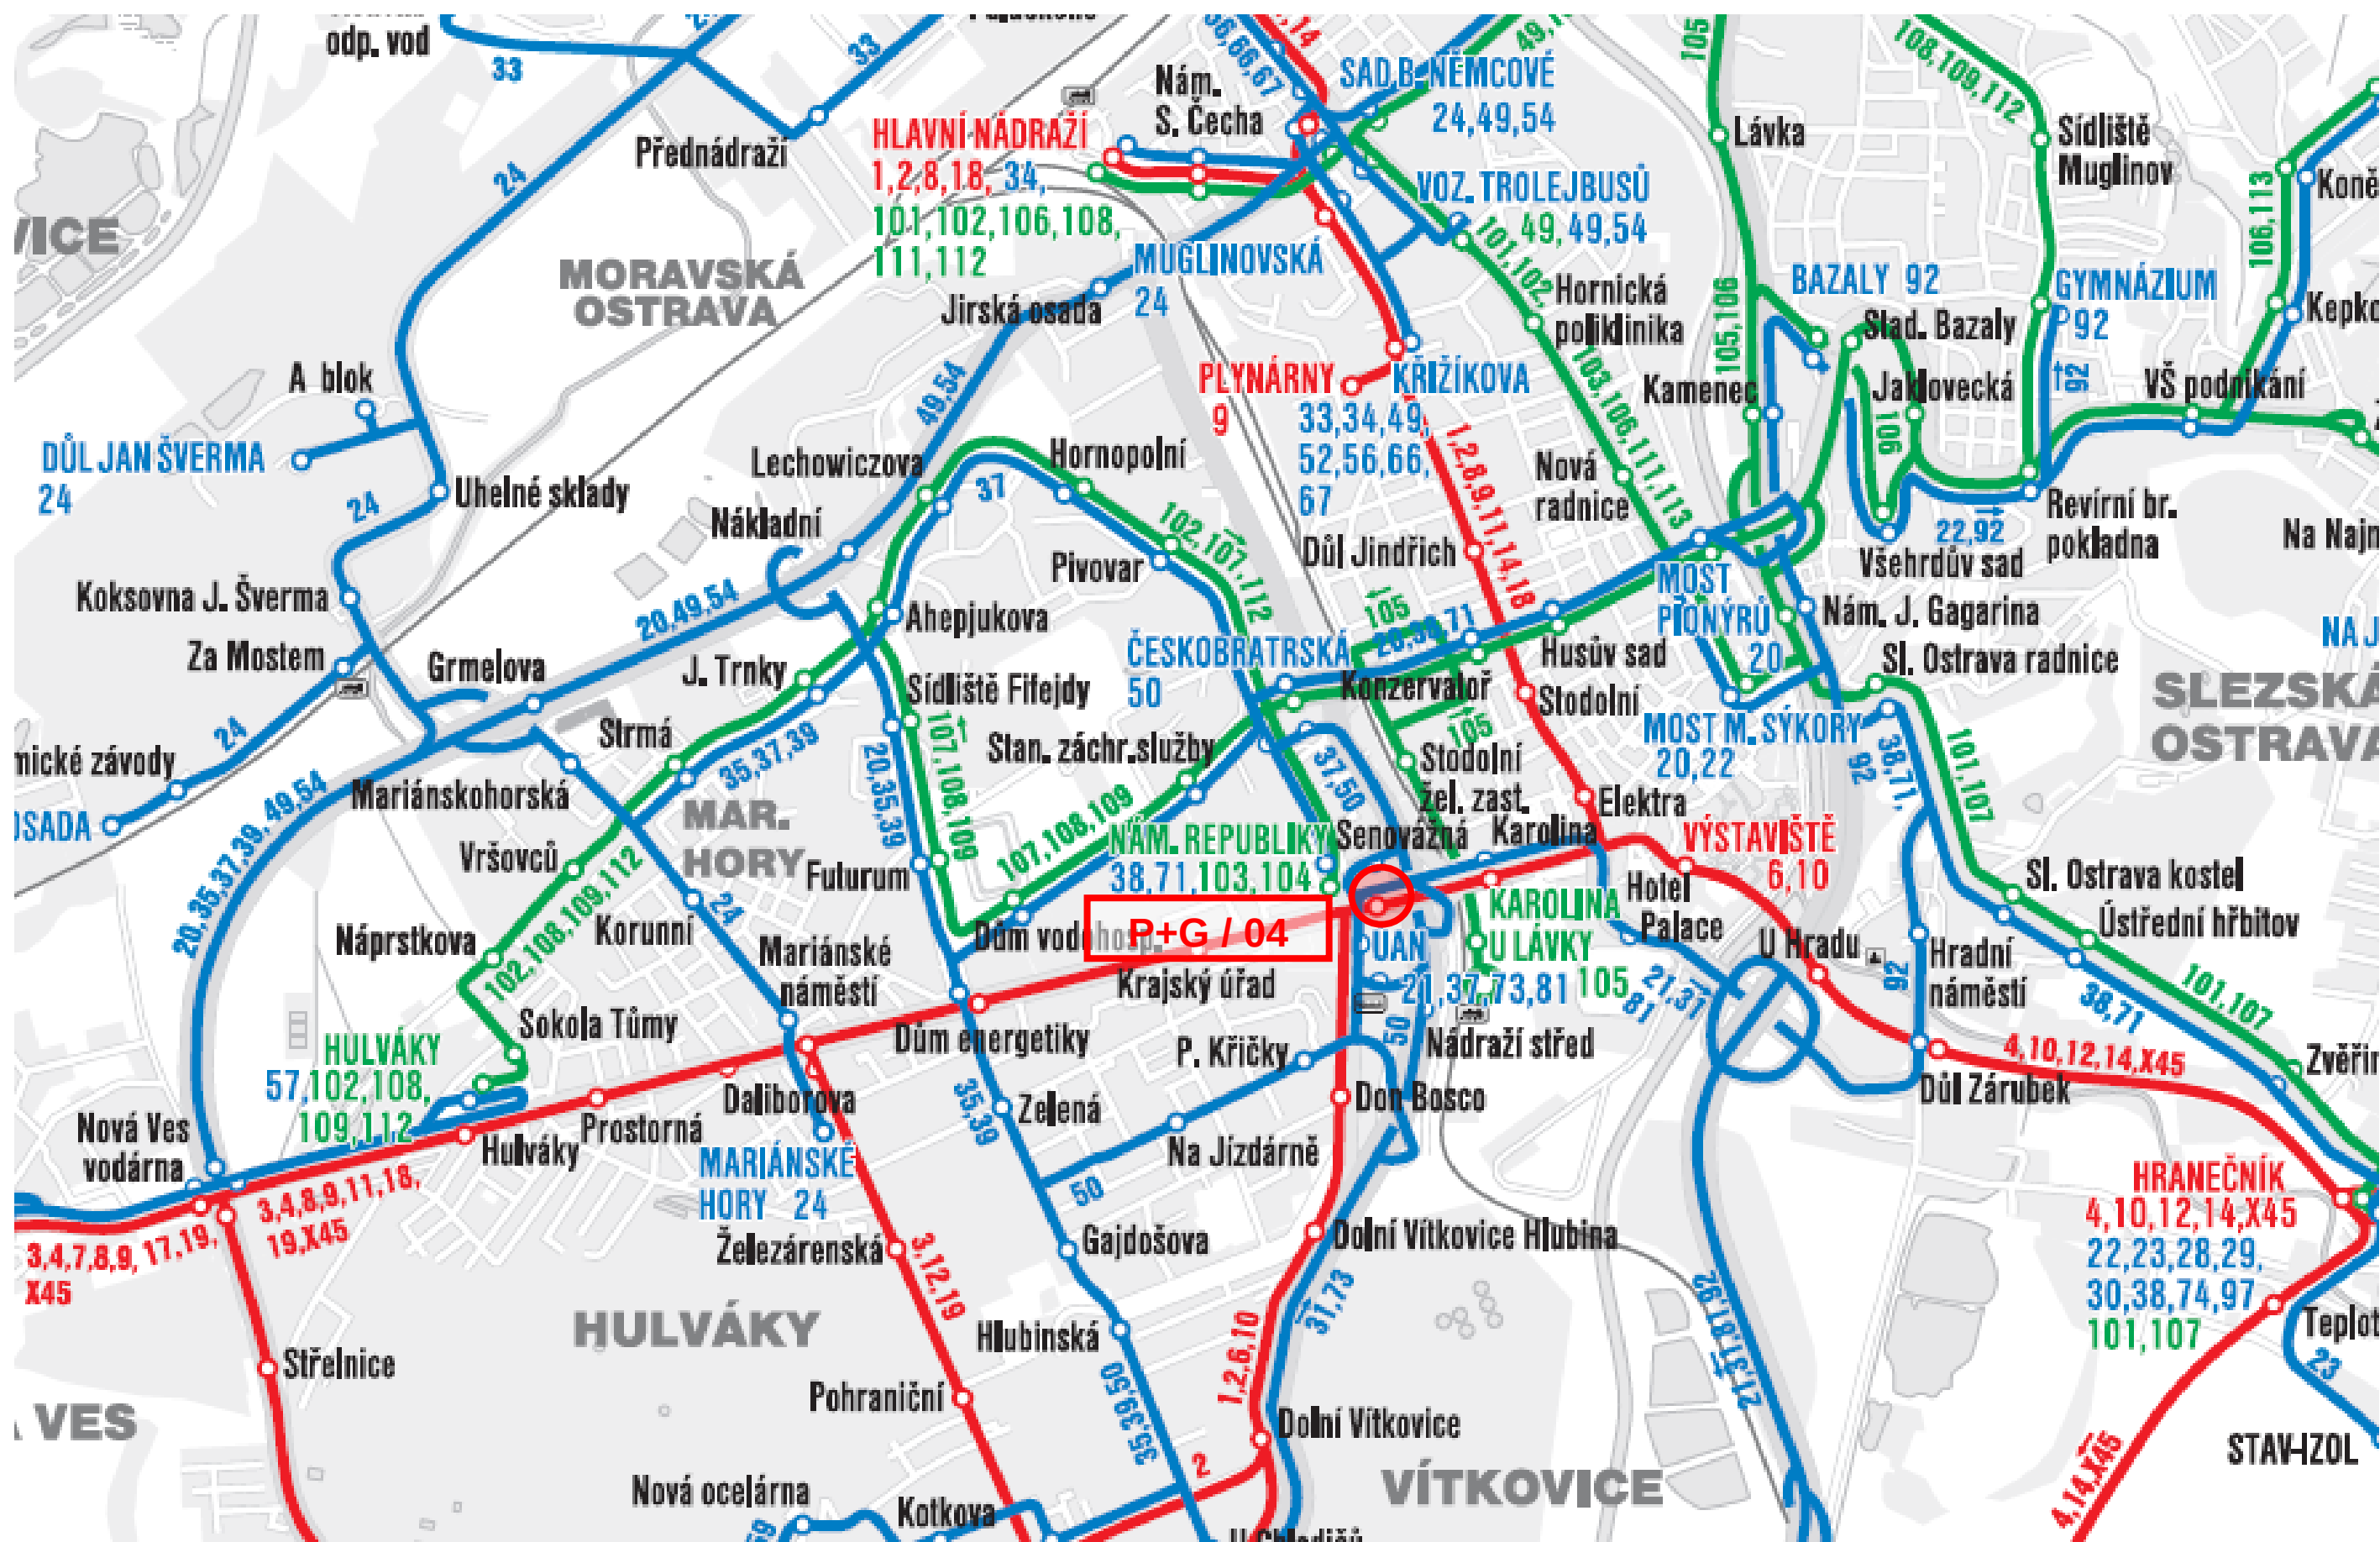


LETECKÝ SNÍMEK ÚZEMÍ ZÁCHYTNÉHO PARKOVIŠTĚ P+G/04, UL.MÍSTECKÁ, FRÝDLANTSKÉ MOSTY
ZDROJ: MAPY.CZ




DOPRAVNÍ ŘEŠENÍ ZÁCHYTNÉHO PARKOVIŠTĚ P+G/04, UL.MÍSTECKÁ, FRÝDLANTSKÉ MOSTY
ORTOFOTOSNÍMEK SOUČASNÉHO DOPRAVNÍHO ŘEŠENÍ S VYZNAČENÍM PROBLÉMOVÝCH NAPOJENÍ NA NADŘÁZENOU KOMUNIKAČNÍ SÍŤ

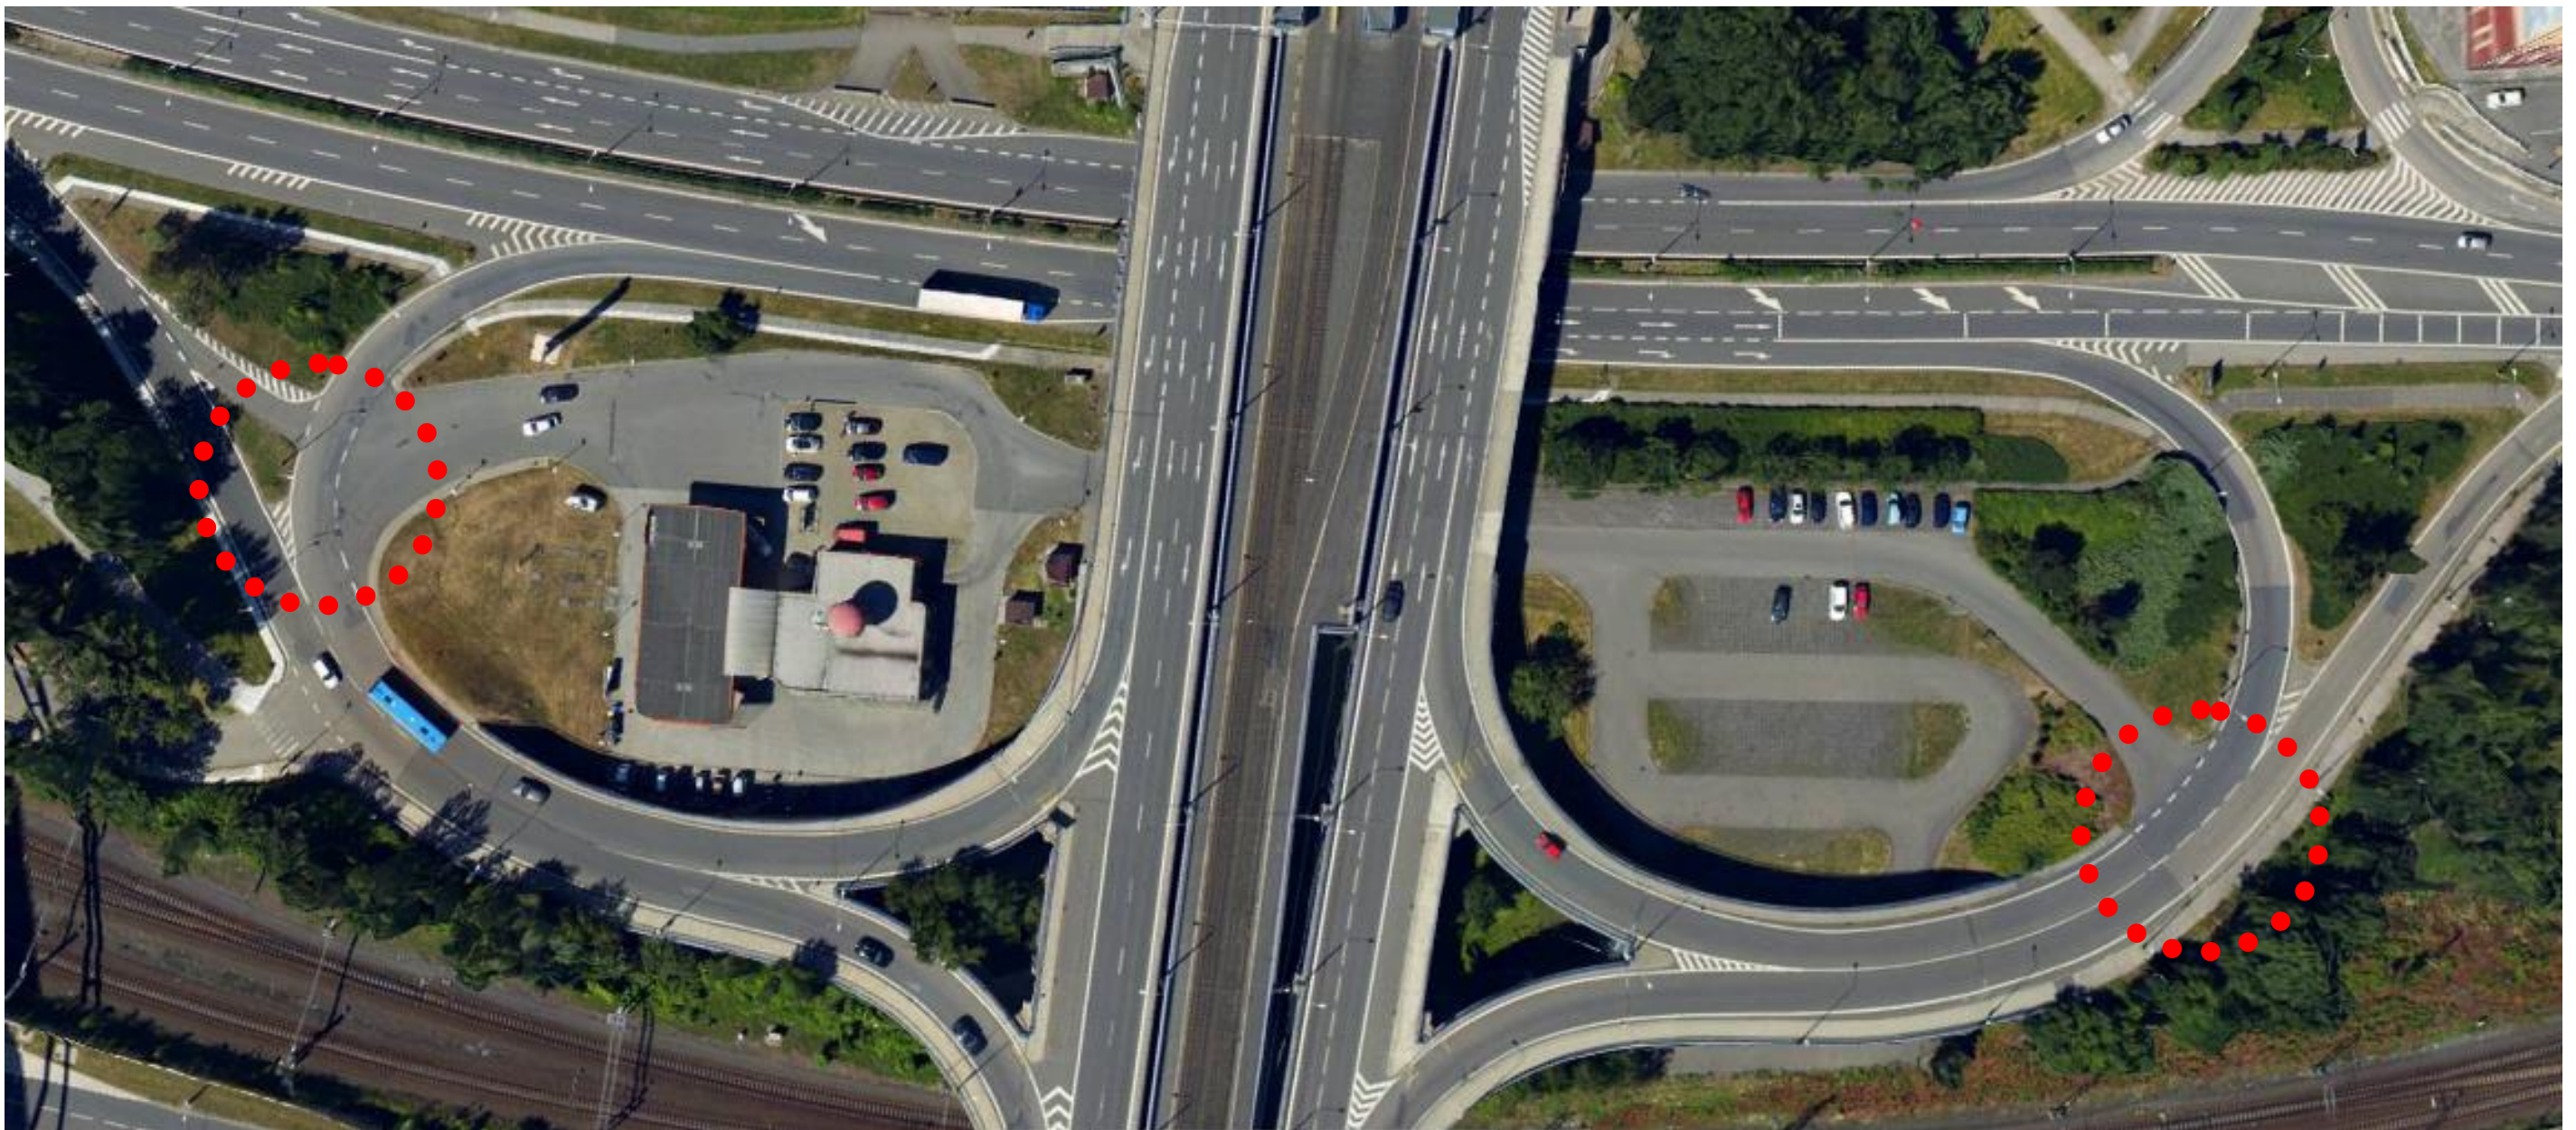

DOPRAVNÍ ŘEŠENÍ ZÁCHYTNÉHO PARKOVIŠTĚ P+G/04, UL.MÍSTECKÁ, FRÝDLANTSKÉ MOSTY
CELKOVÁ KONCEPCE DOPRAVNÍHO ŘEŠENÍ – STÁVAJÍCÍ NAPOJENÍ ČS PHM A PARKOVIŠTĚ (PŘEDPOKLAD OSAZENÍ ZÁVOROVÉHO SYSTÉMU) + IDEOVÝ
NÁMĚT NA DOPLNĚNÍ PŘÍJEZDU K HALE TATRAN V KORIDORU PODÉL ŽELEZNIČNÍ TRATĚ

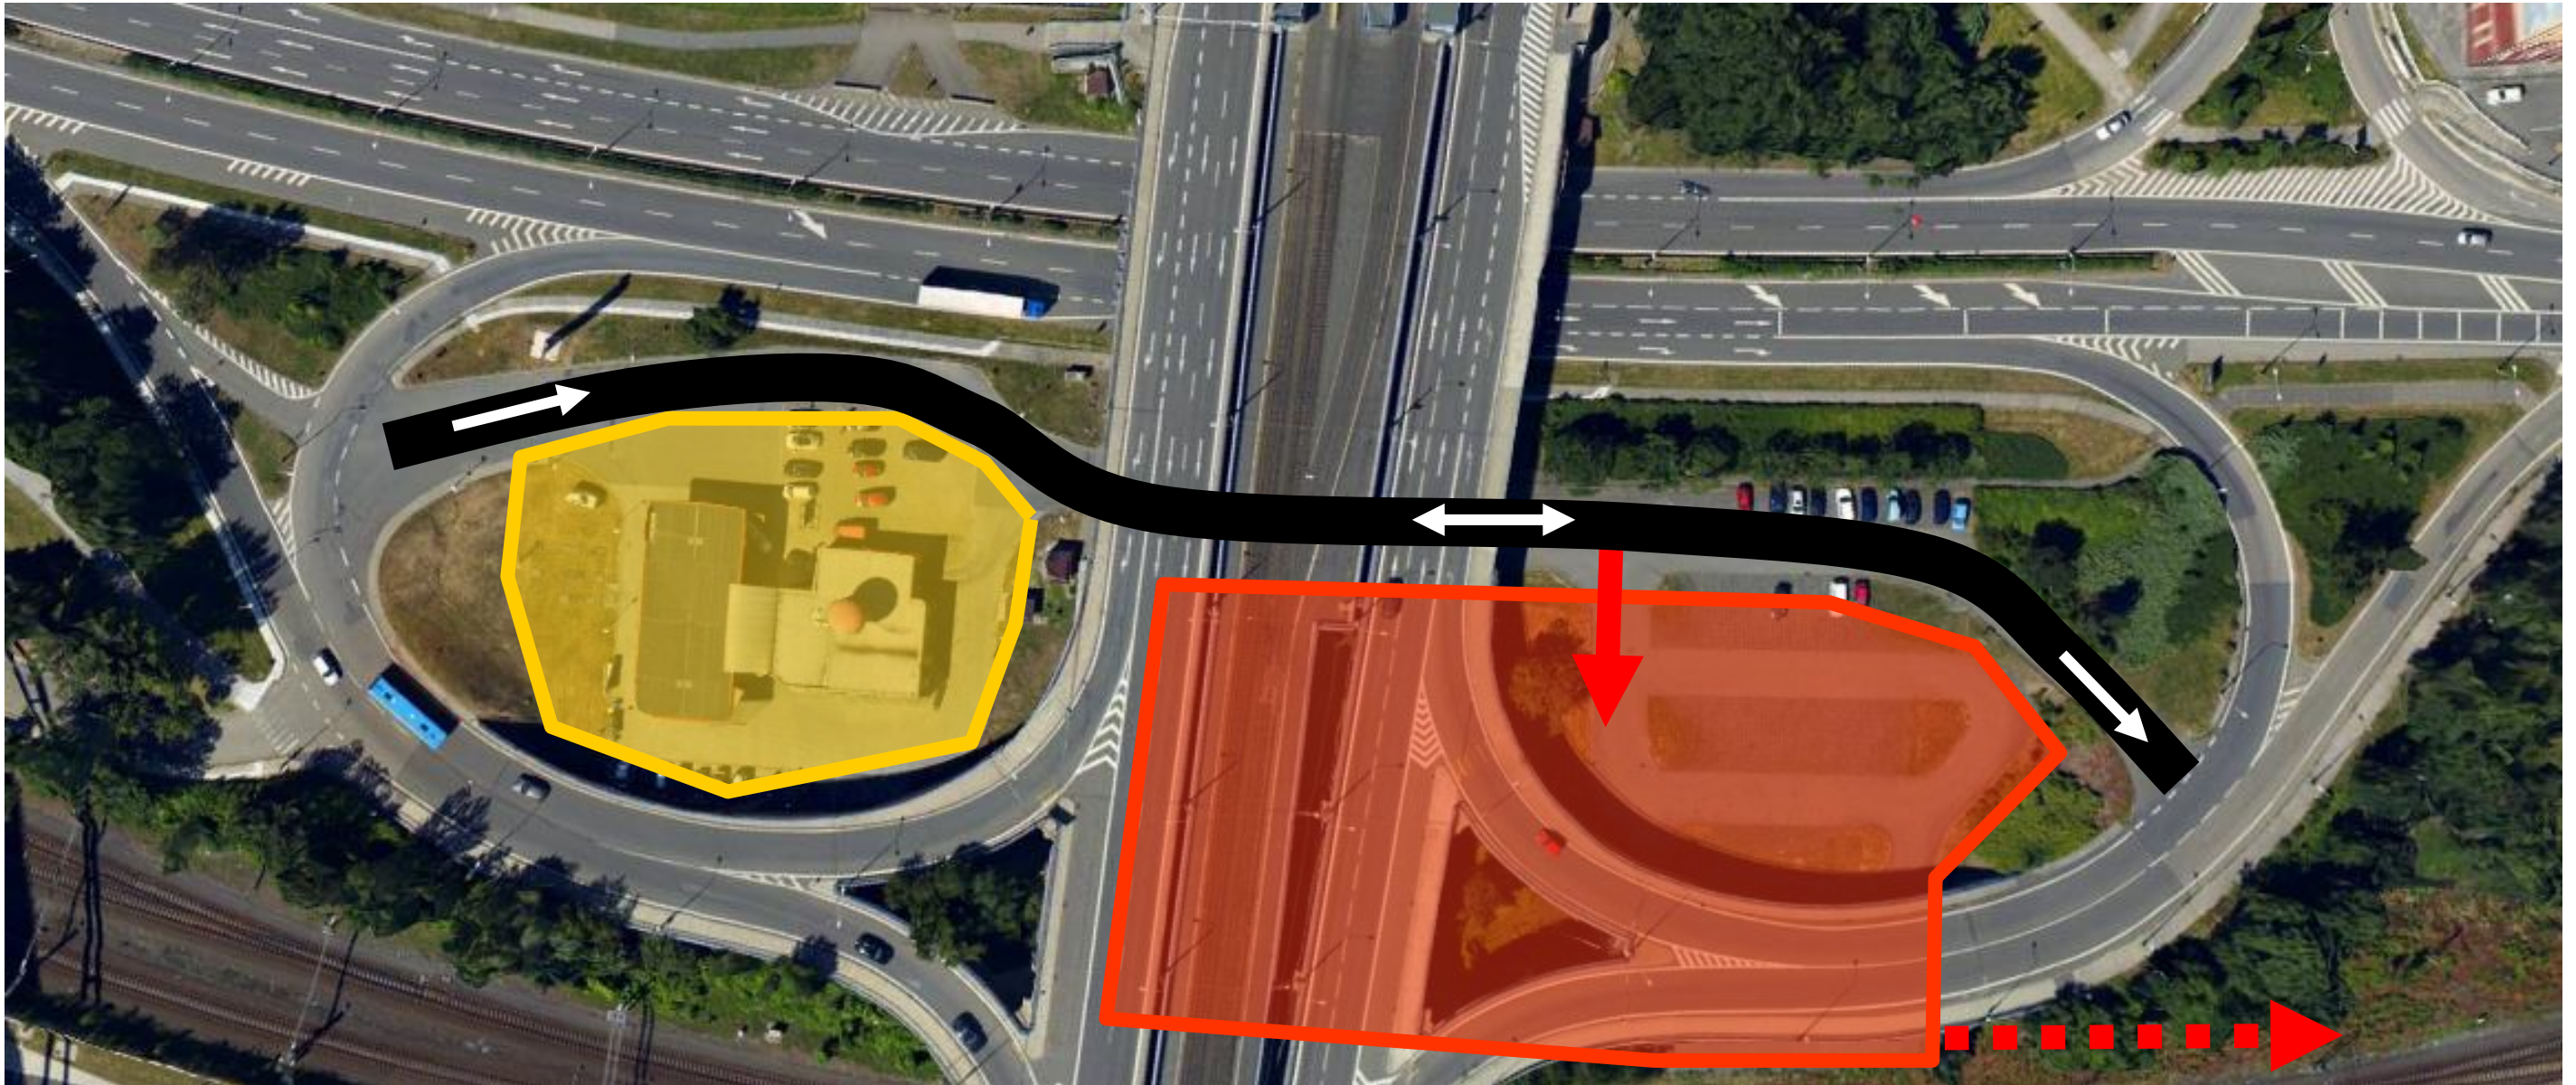


DOPRAVNÍ ŘEŠENÍ ZÁCHYTNÉHO PARKOVIŠTĚ P+G/04, UL.MÍSTECKÁ, FRÝDLANTSKÉ MOSTY
CELKOVÁ KONCEPCE DOPRAVNÍHO ŘEŠENÍ – REKONSTRUOVANÉ NAPOJENÍ ČS PHM A PARKOVIŠTĚ (PŘEDPOKLAD OSAZENÍ ZÁVOROVÉHO SYSTÉMU)
+ IDEOVÝ NÁMĚT NA DOPLNĚNÍ PŘÍJEZDU K HALE TATRAN V KORIDORU PODÉL ŽELEZNIČNÍ TRATĚ

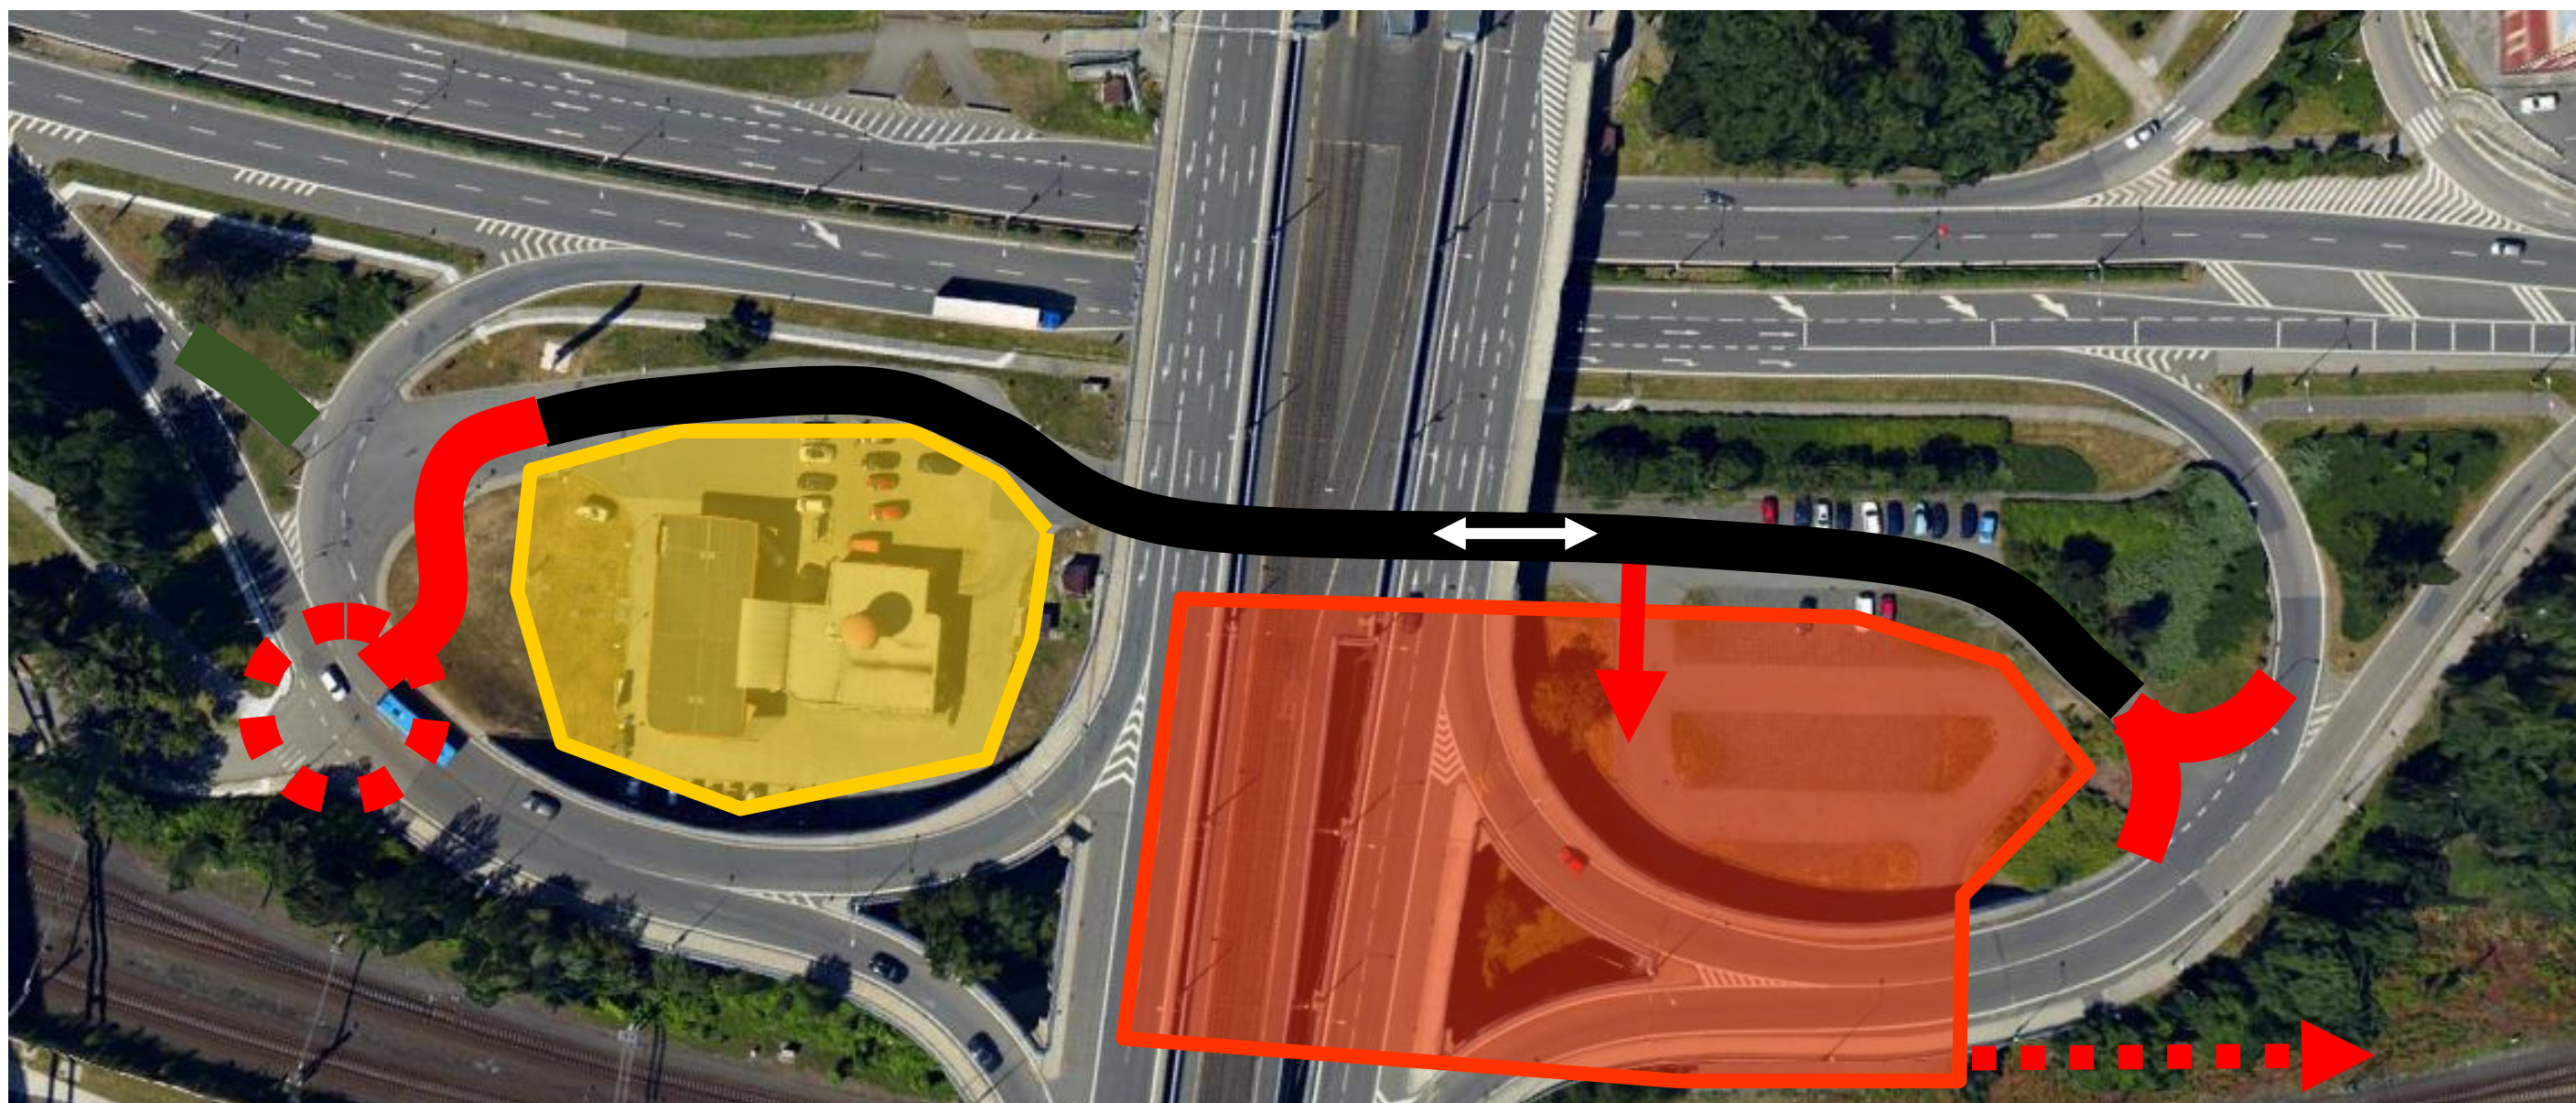


DOPRAVNÍ ŘEŠENÍ ZÁCHYTNÉHO PARKOVIŠTĚ P+G/04, UL. MÍSTECKÁ, FRÝDLANTSKÉ MOSTY

ZÁKLADNÍ IDEOVÁ DISPOZICE REKONSTRUOVANÉHO PARKOVIŠTĚ A DOPRAVNÍHO NAPOJENÍ ÚZEMÍ, KAPACITA CCA 286 STÁNÍ

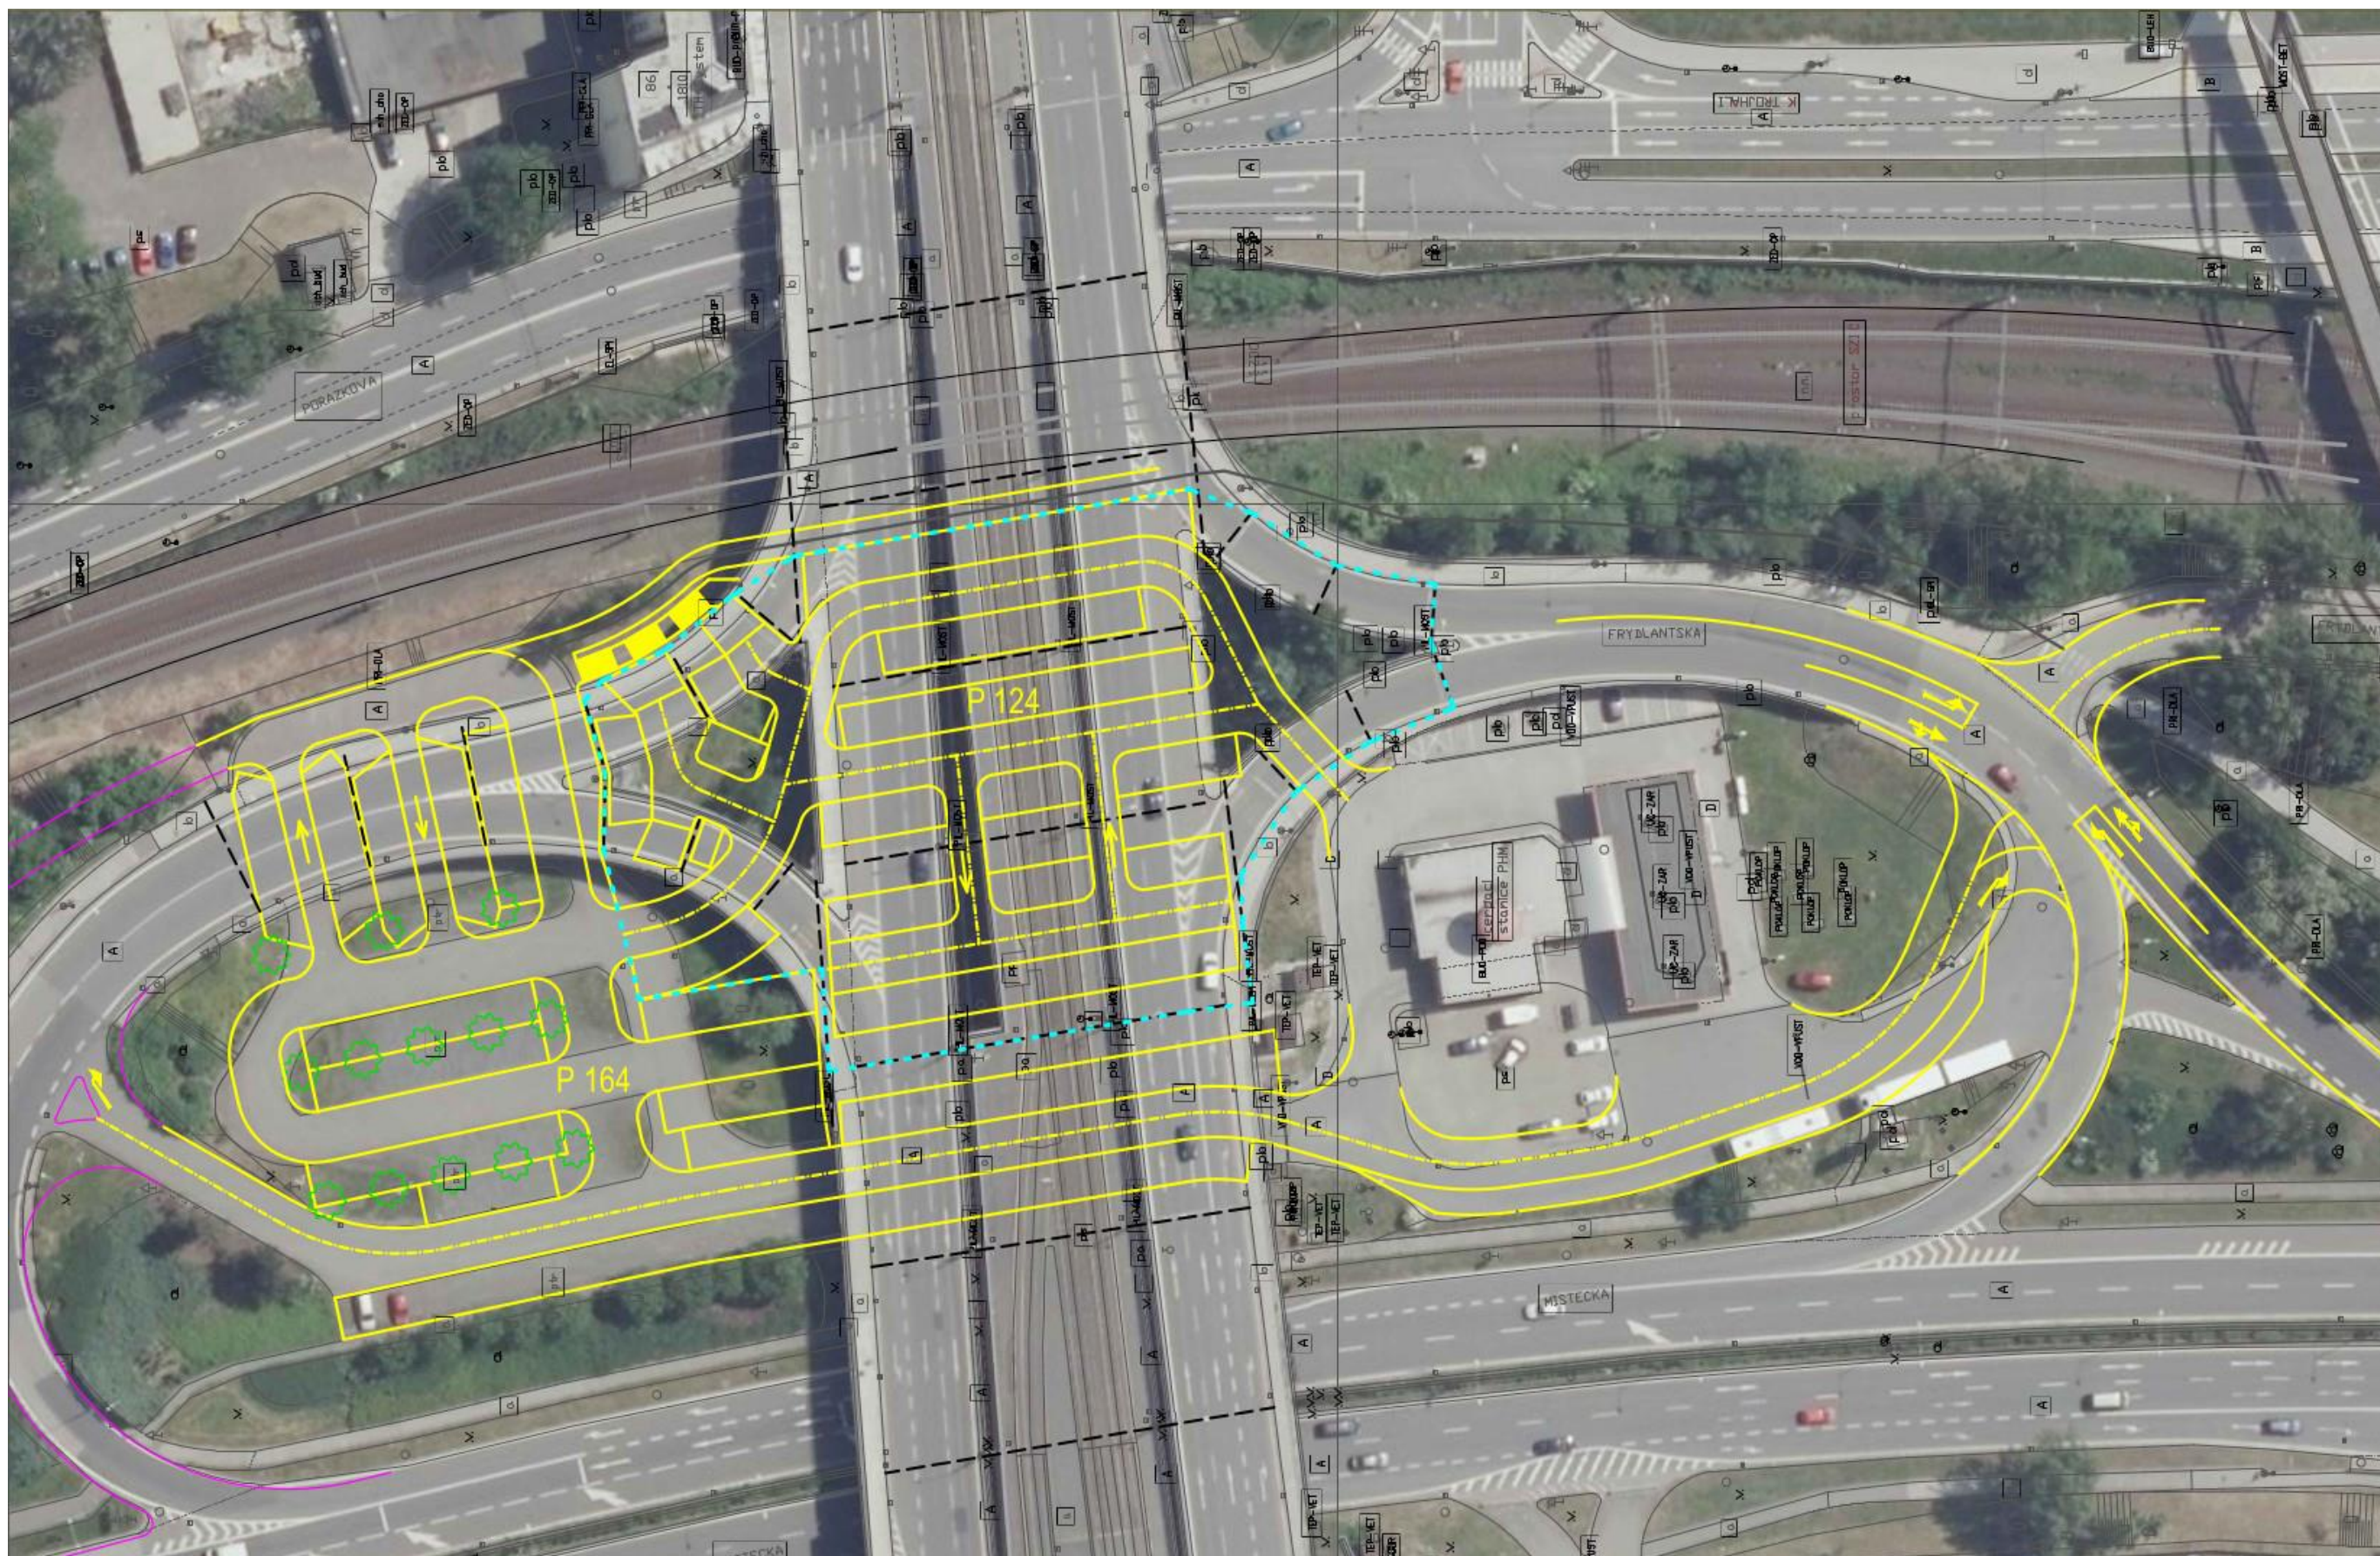


DOPRAVNÍ ŘEŠENÍ ZÁCHYTNÉHO PARKOVIŠTĚ P+G/04, UL. MÍSTECKÁ, FRÝDLANTSKÉ MOSTY

ZÁKLADNÍ IDEOVÁ DISPOZICE S PARKOVACÍM OBJEKTEM, CELKOVÁ KAPACITA CCA 446 STÁNÍ

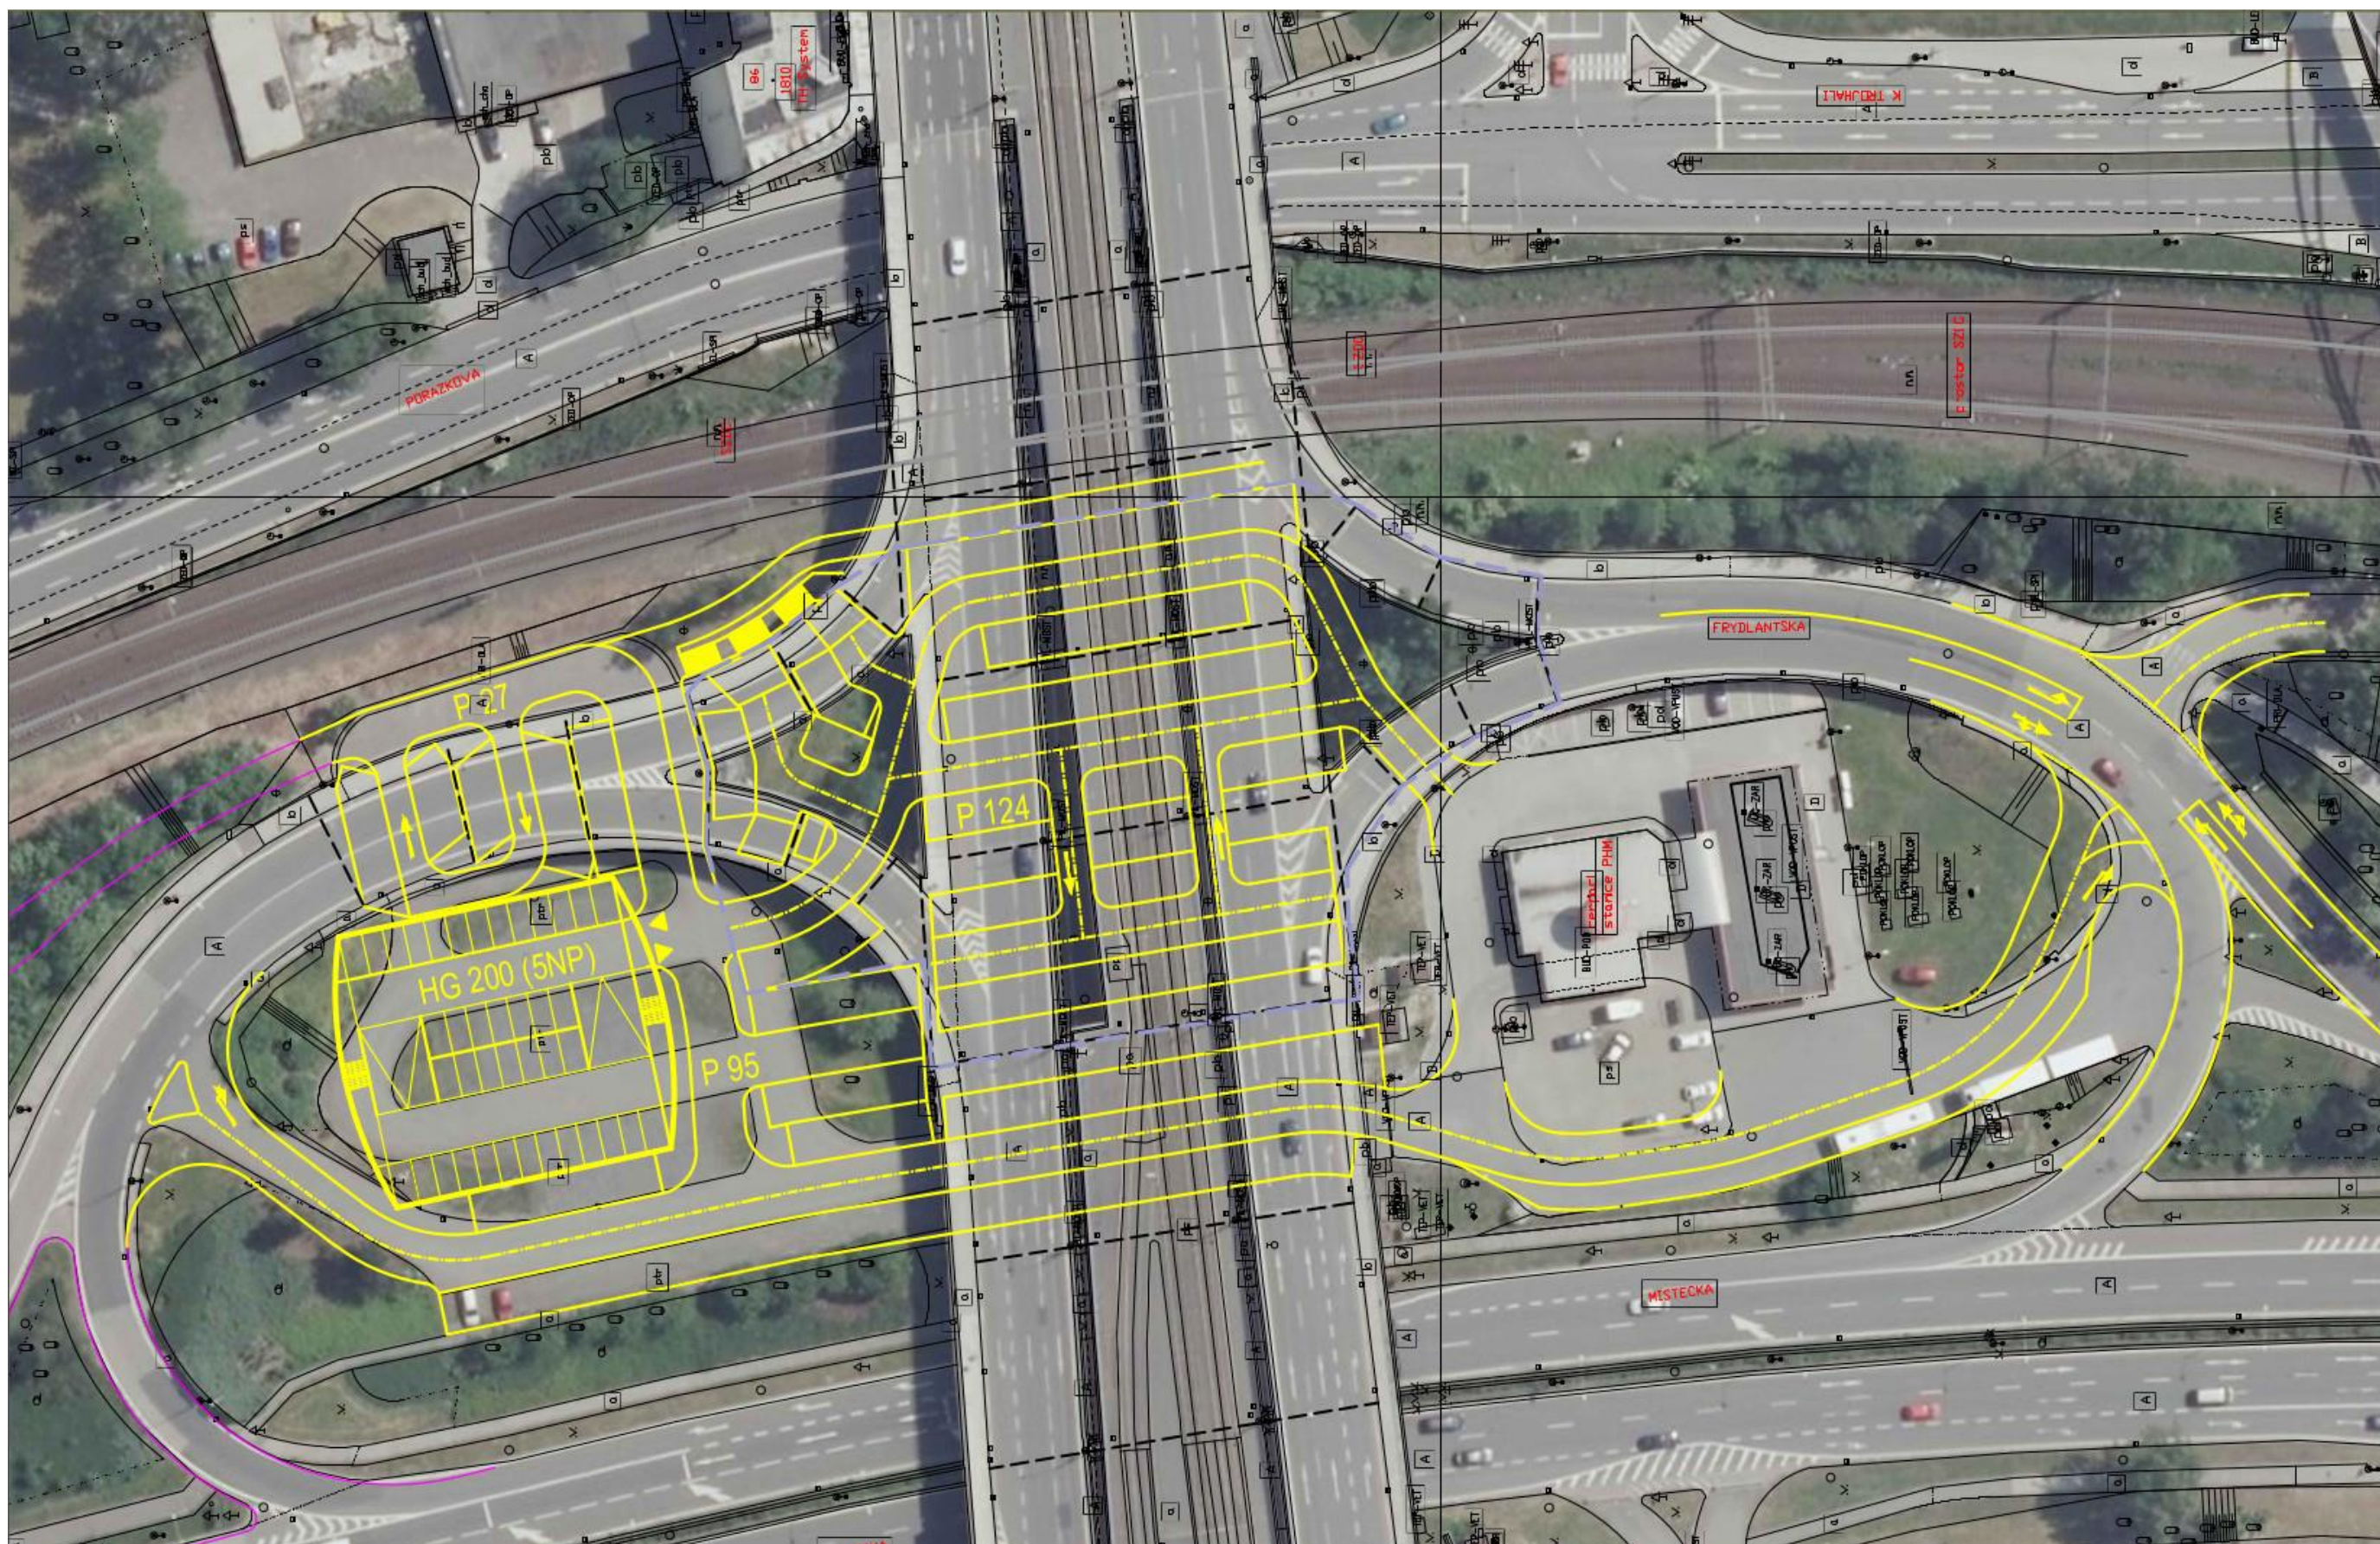

DOPRAVNÍ ŘEŠENÍ ZÁCHYTNÉHO PARKOVIŠTĚ P+G/04, UL.MÍSTECKÁ, FRÝDLANTSKÉ MOSTY
CELKOVÁ KONCEPCE DOPRAVNÍHO ŘEŠENÍ – IDEOVÝ NÁMĚT NA VÝSTAVBU KOLEKTOROVÉ KOMUNIKACE PRO BEZPEČNĚJŠÍ NAPOJENÍ ČS PHM A
PARKOVIŠTĚ + IDEOVÝ NÁMĚT NA DOPLNĚNÍ PŘÍJEZDU K HALE TATRAN V KORIDORU PODÉL ŽELEZNIČNÍ TRATĚ

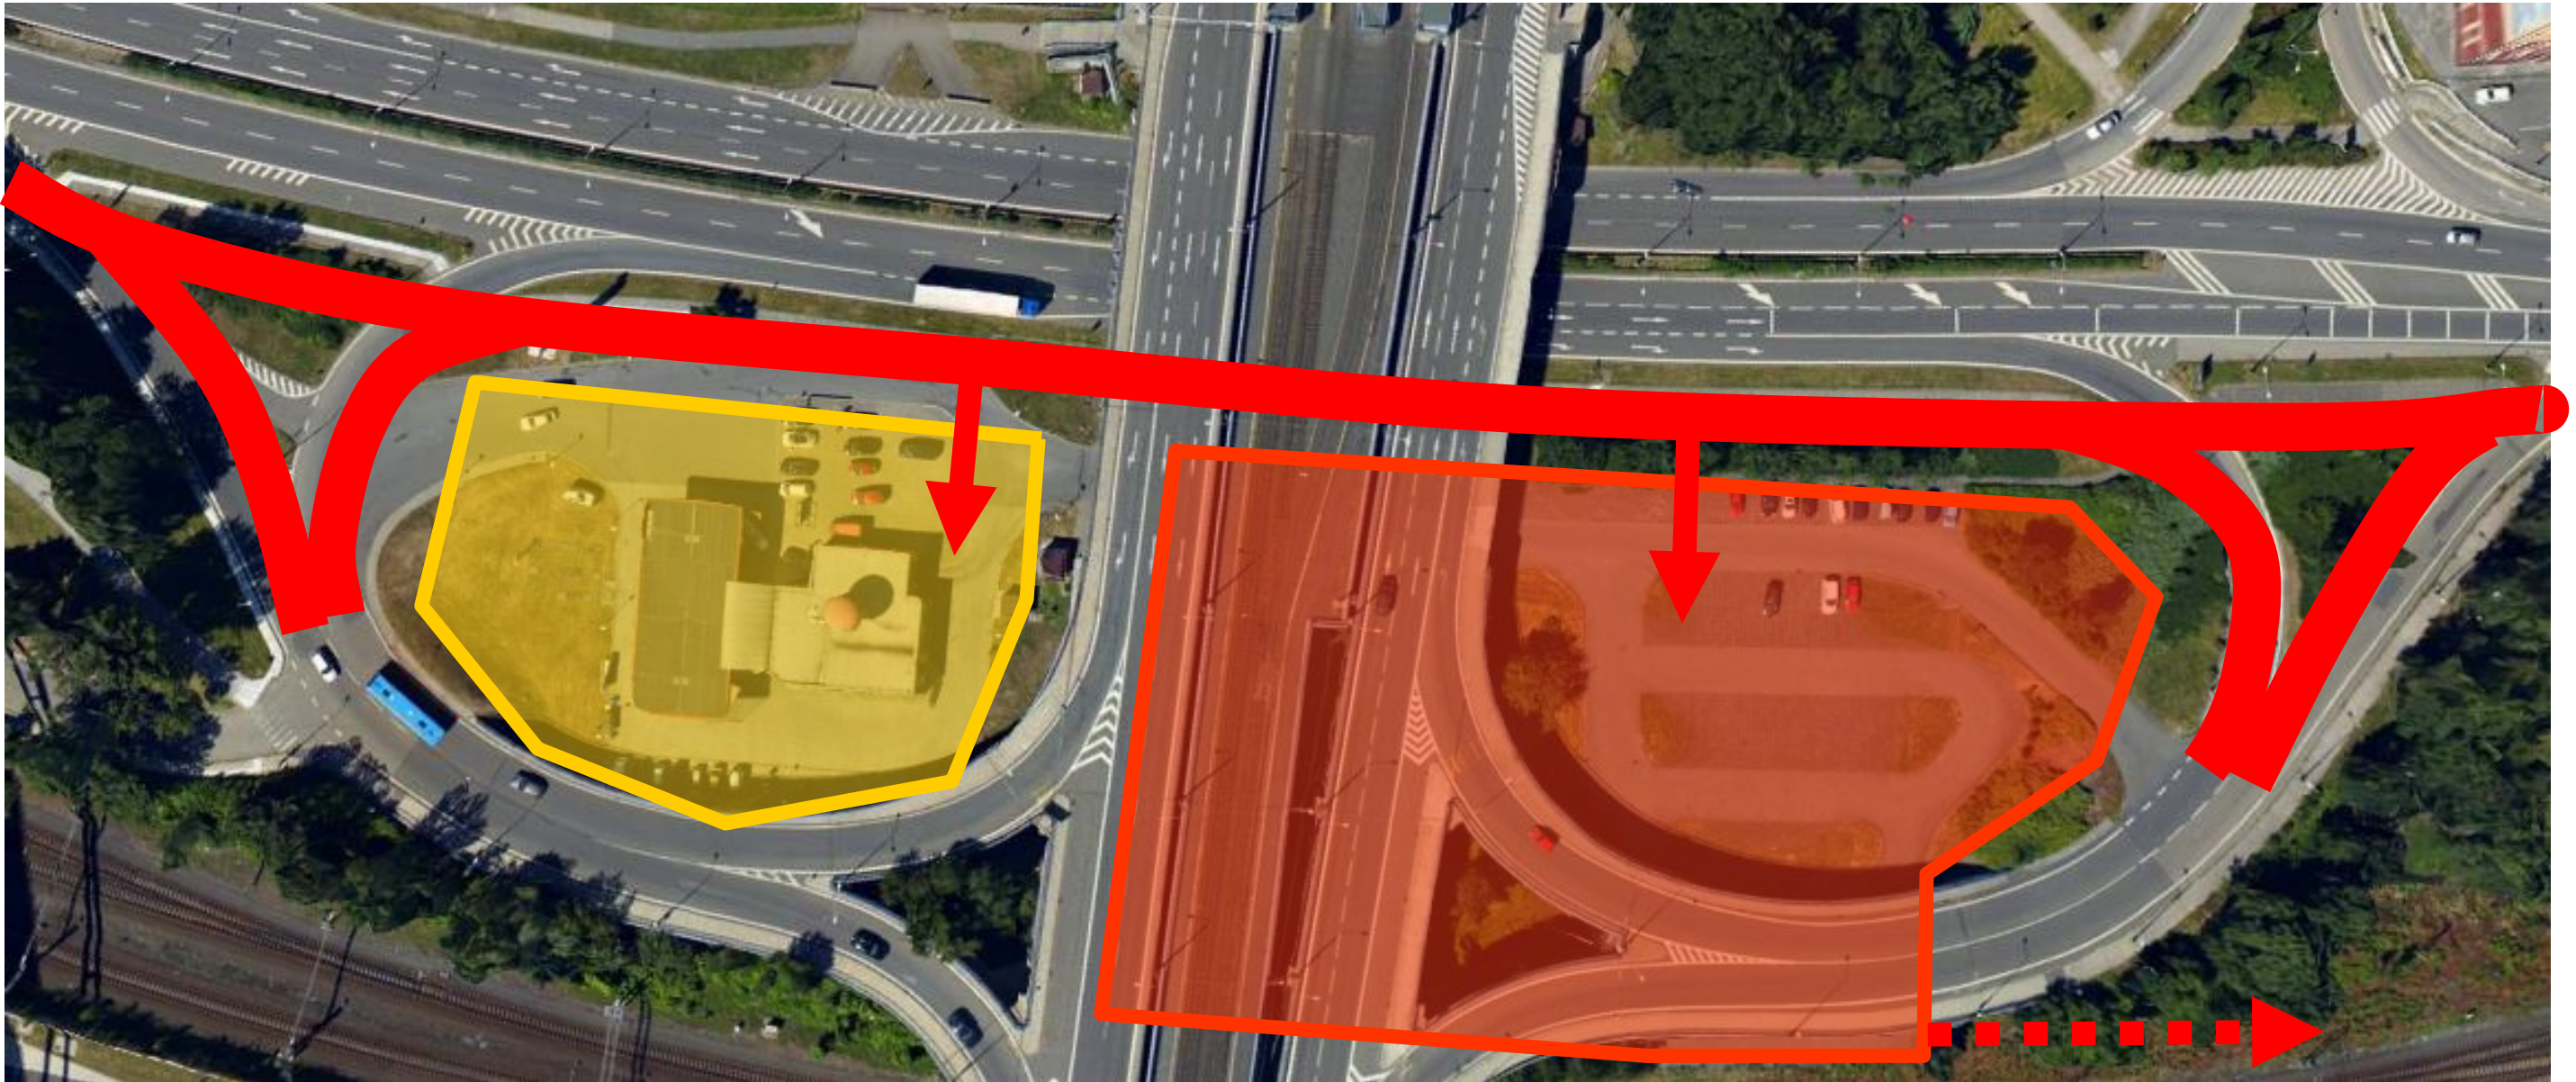

MAJETKOPRÁVNÍ VZTAHY ZÁCHYTNÉHO PARKOVIŠTĚ P+G/04, UL.MÍSTECKÁ, FRÝDLANTSKÉ MOSTY


ZÁKLADNÍ VSTUPNÍ INFORMACE Z PODKLADŮ MMO

DATOVÉ SADY
☒ **Katastrální mapa**
☒ **majetkové poměry**
☒ **SMO**

Statutární město Ostrava
 SMO svěřeno ÚMOB
 SMO svěřeno příspěvkovým org
 Obchodní organizace SMO

☒ MS kraj
☒ ČR
☒ Majetek přidružených obcí
☒ Právnícké osoby
☒ Fyzické osoby
☒ Státní pozemkový úřad
☒ Správa železniční dopravní cesty, státní organizace
☒ Povodí Odry, státní podnik
☒ Ředitelství silnic a dálnic ČR
☒ Správa silnic Moravskoslezského kraje
☒ Lesy České republiky, s.p.
☒ DIAMO, státní podnik
☒ ArcelorMittal Ostrava a.s.
☒ Vítkovice machinery group
☒ Asental Land, s.r.o.
☒ České dráhy, a.s.
☒ OKK Koksovny, a.s.
☒ BorsodChem MCHZ, s.r.o.
☒ Dalkia Česká republika, a.s.
☒ Římskokatolická církev
☒ Nezapsáno na LV/nenalezeno v databázi

INFORMACE Z MAPY

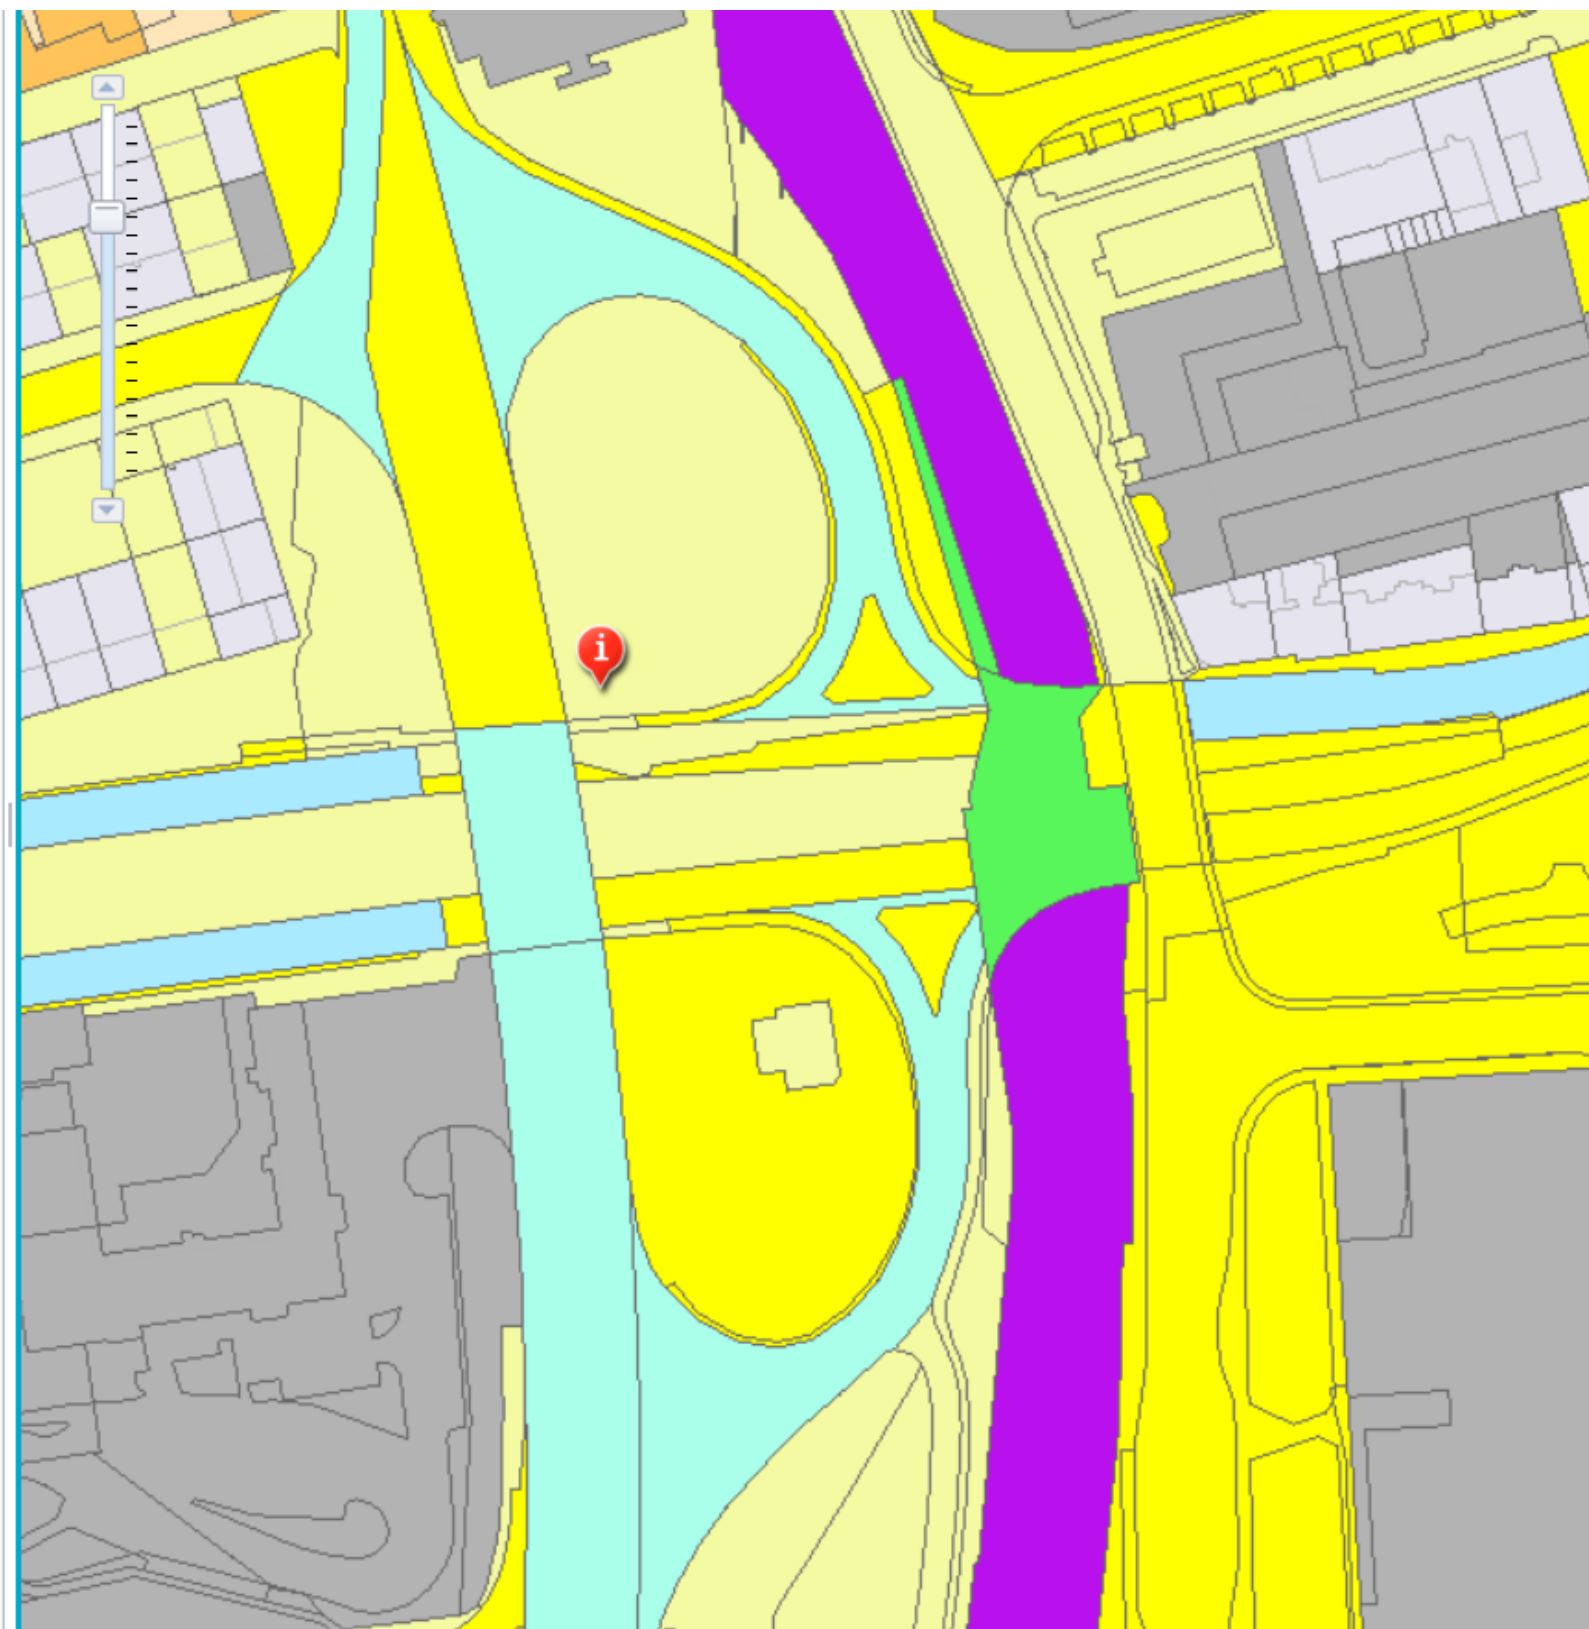

ZÁCHYTNÉ PARKOVIŠTĚ P+G LOKALITA „SMETANOVO NÁM.“

P+G / 05


**KAPACITA 220 STÁNÍ
ROZŠÍŘENÍ STÁVAJÍCÍCH ZPEVNĚNÝCH PLOCH**

**STAV PROJEKTOVÉ PŘÍPRAVY:
INVESTIČNÍ ZÁMĚR**




ŠIRŠÍ DOPRAVNÍ VAZBY ZÁCHYTNÉHO PARKOVIŠTĚ P+G/05, SMETANOVO NÁM.


VAZBA PARKOVIŠTĚ NA ZÁKLADNÍ KOMUNIKAČNÍ SYSTÉM MĚSTA

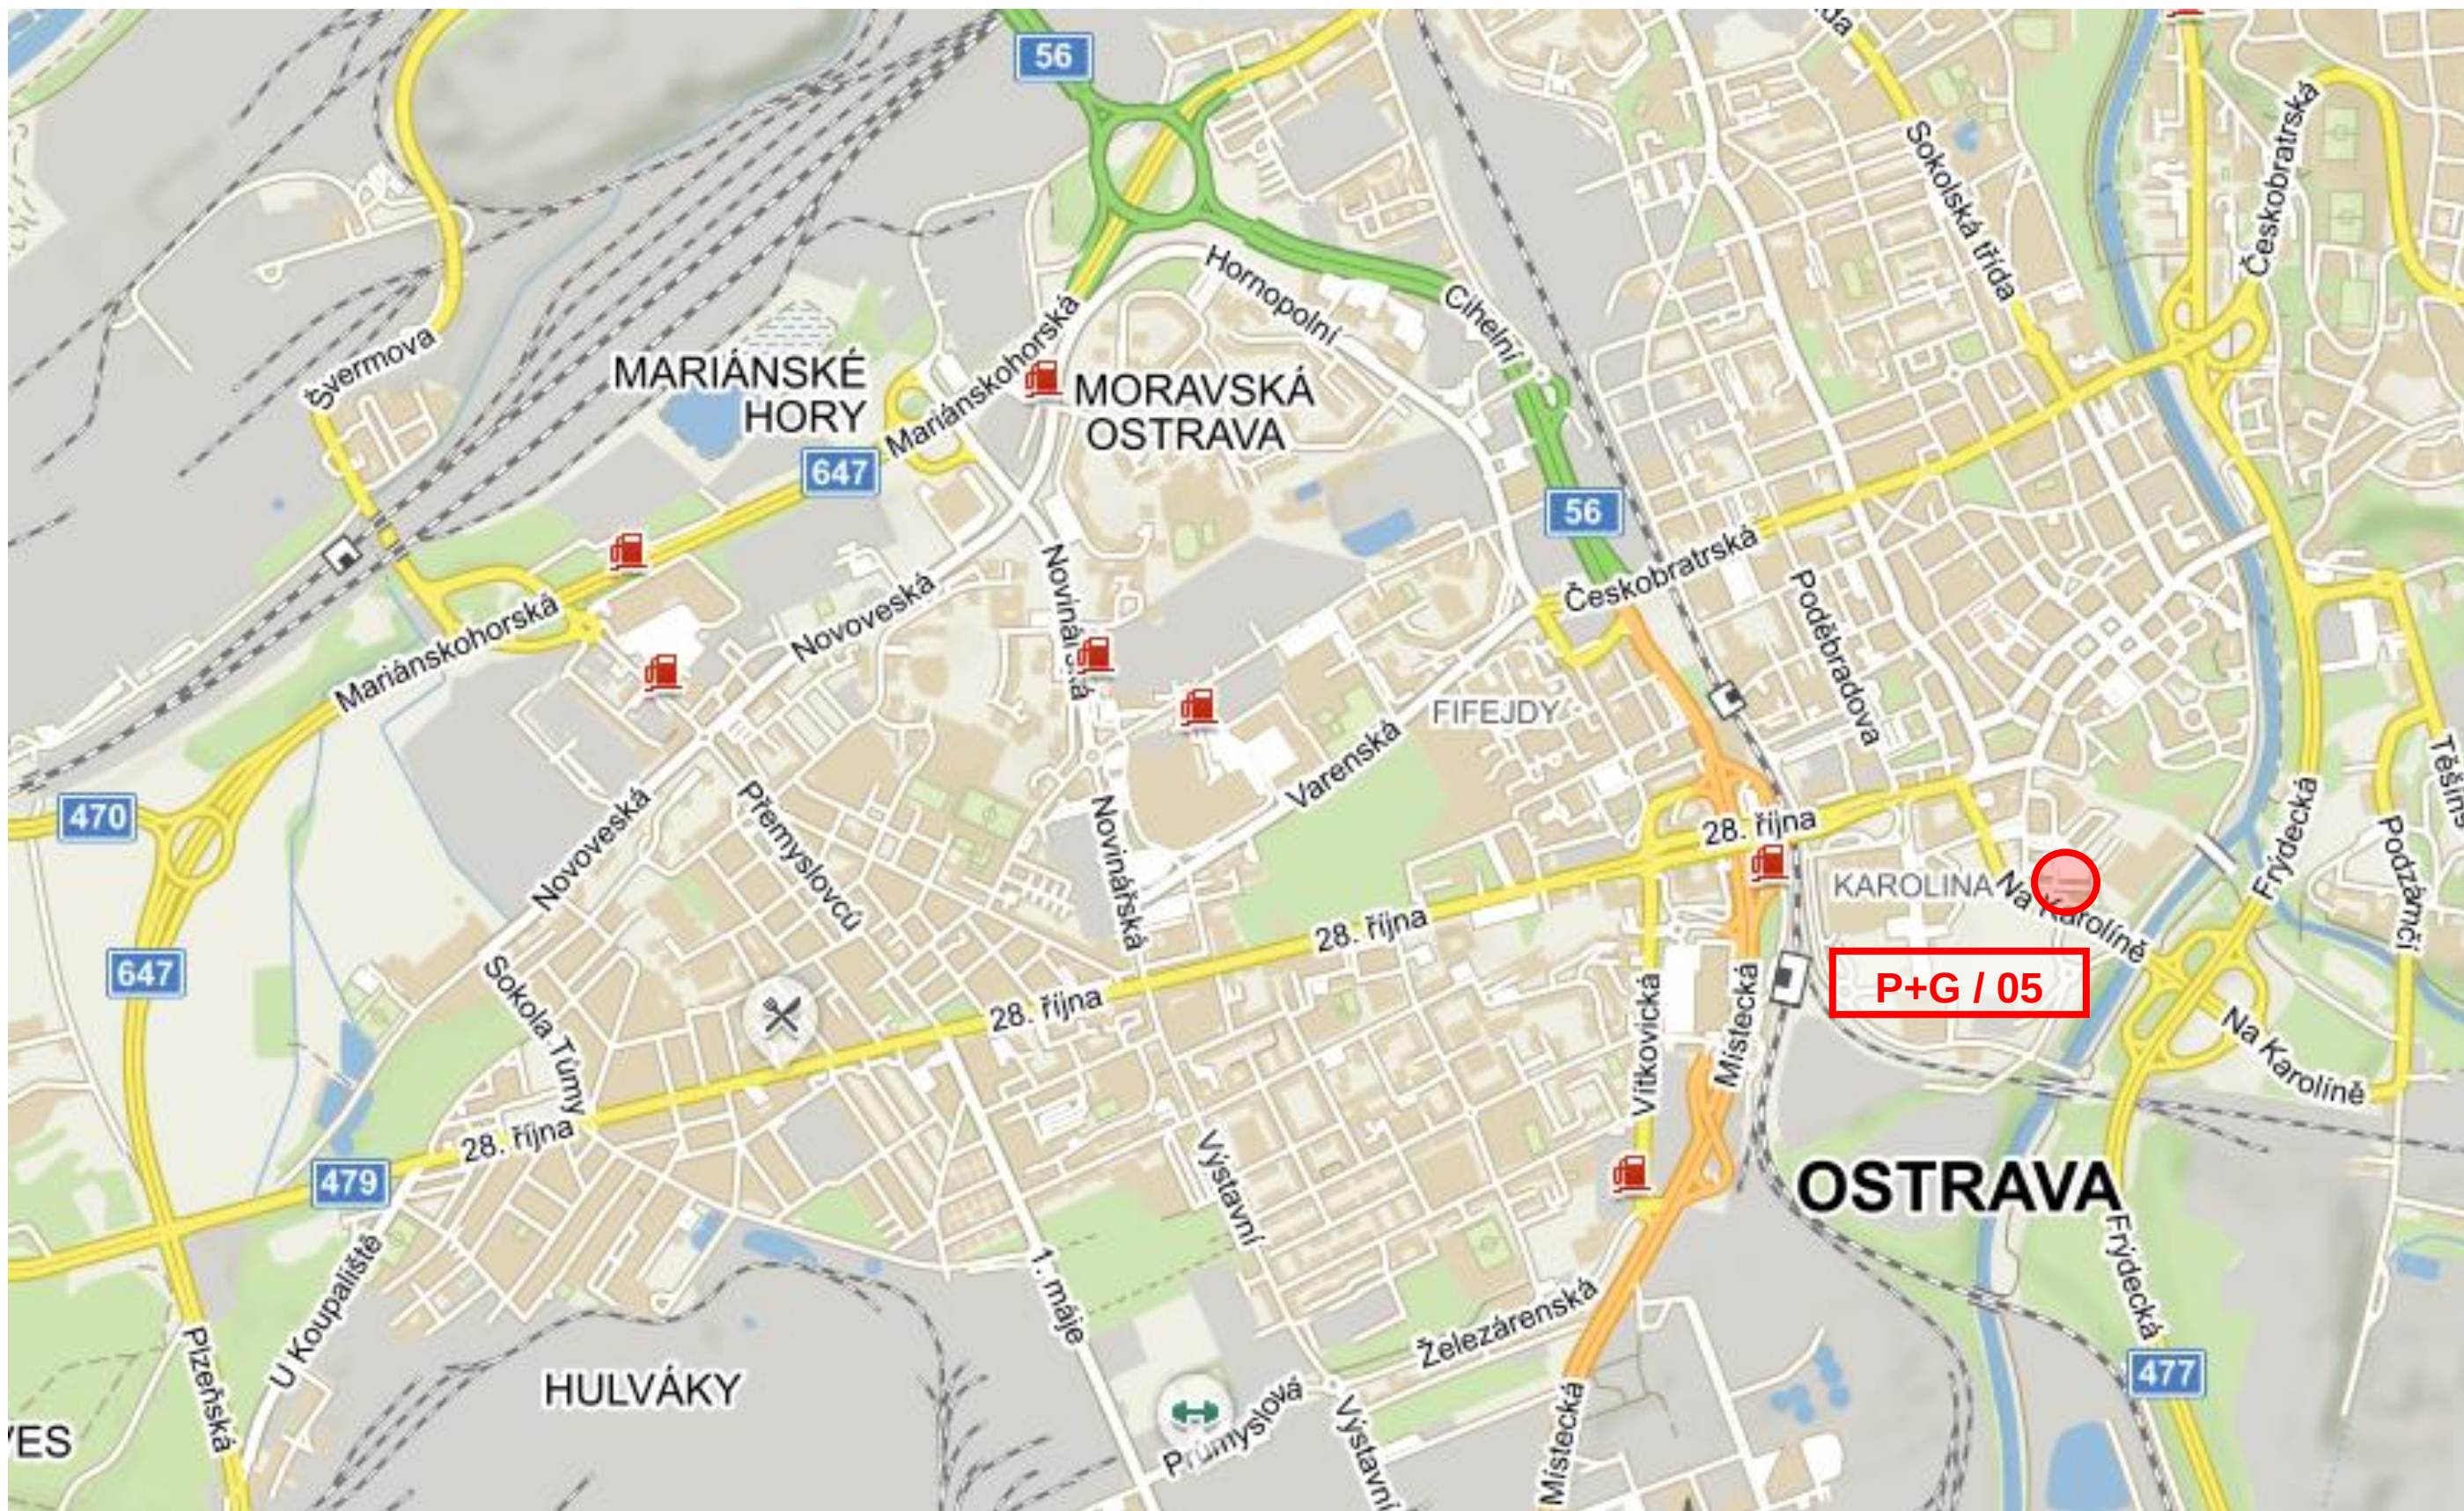

ZATÍŽENÍ KOMUNIKAČNÍ SÍŤ VE VOZ/16 HOD (5.00 – 21.00)

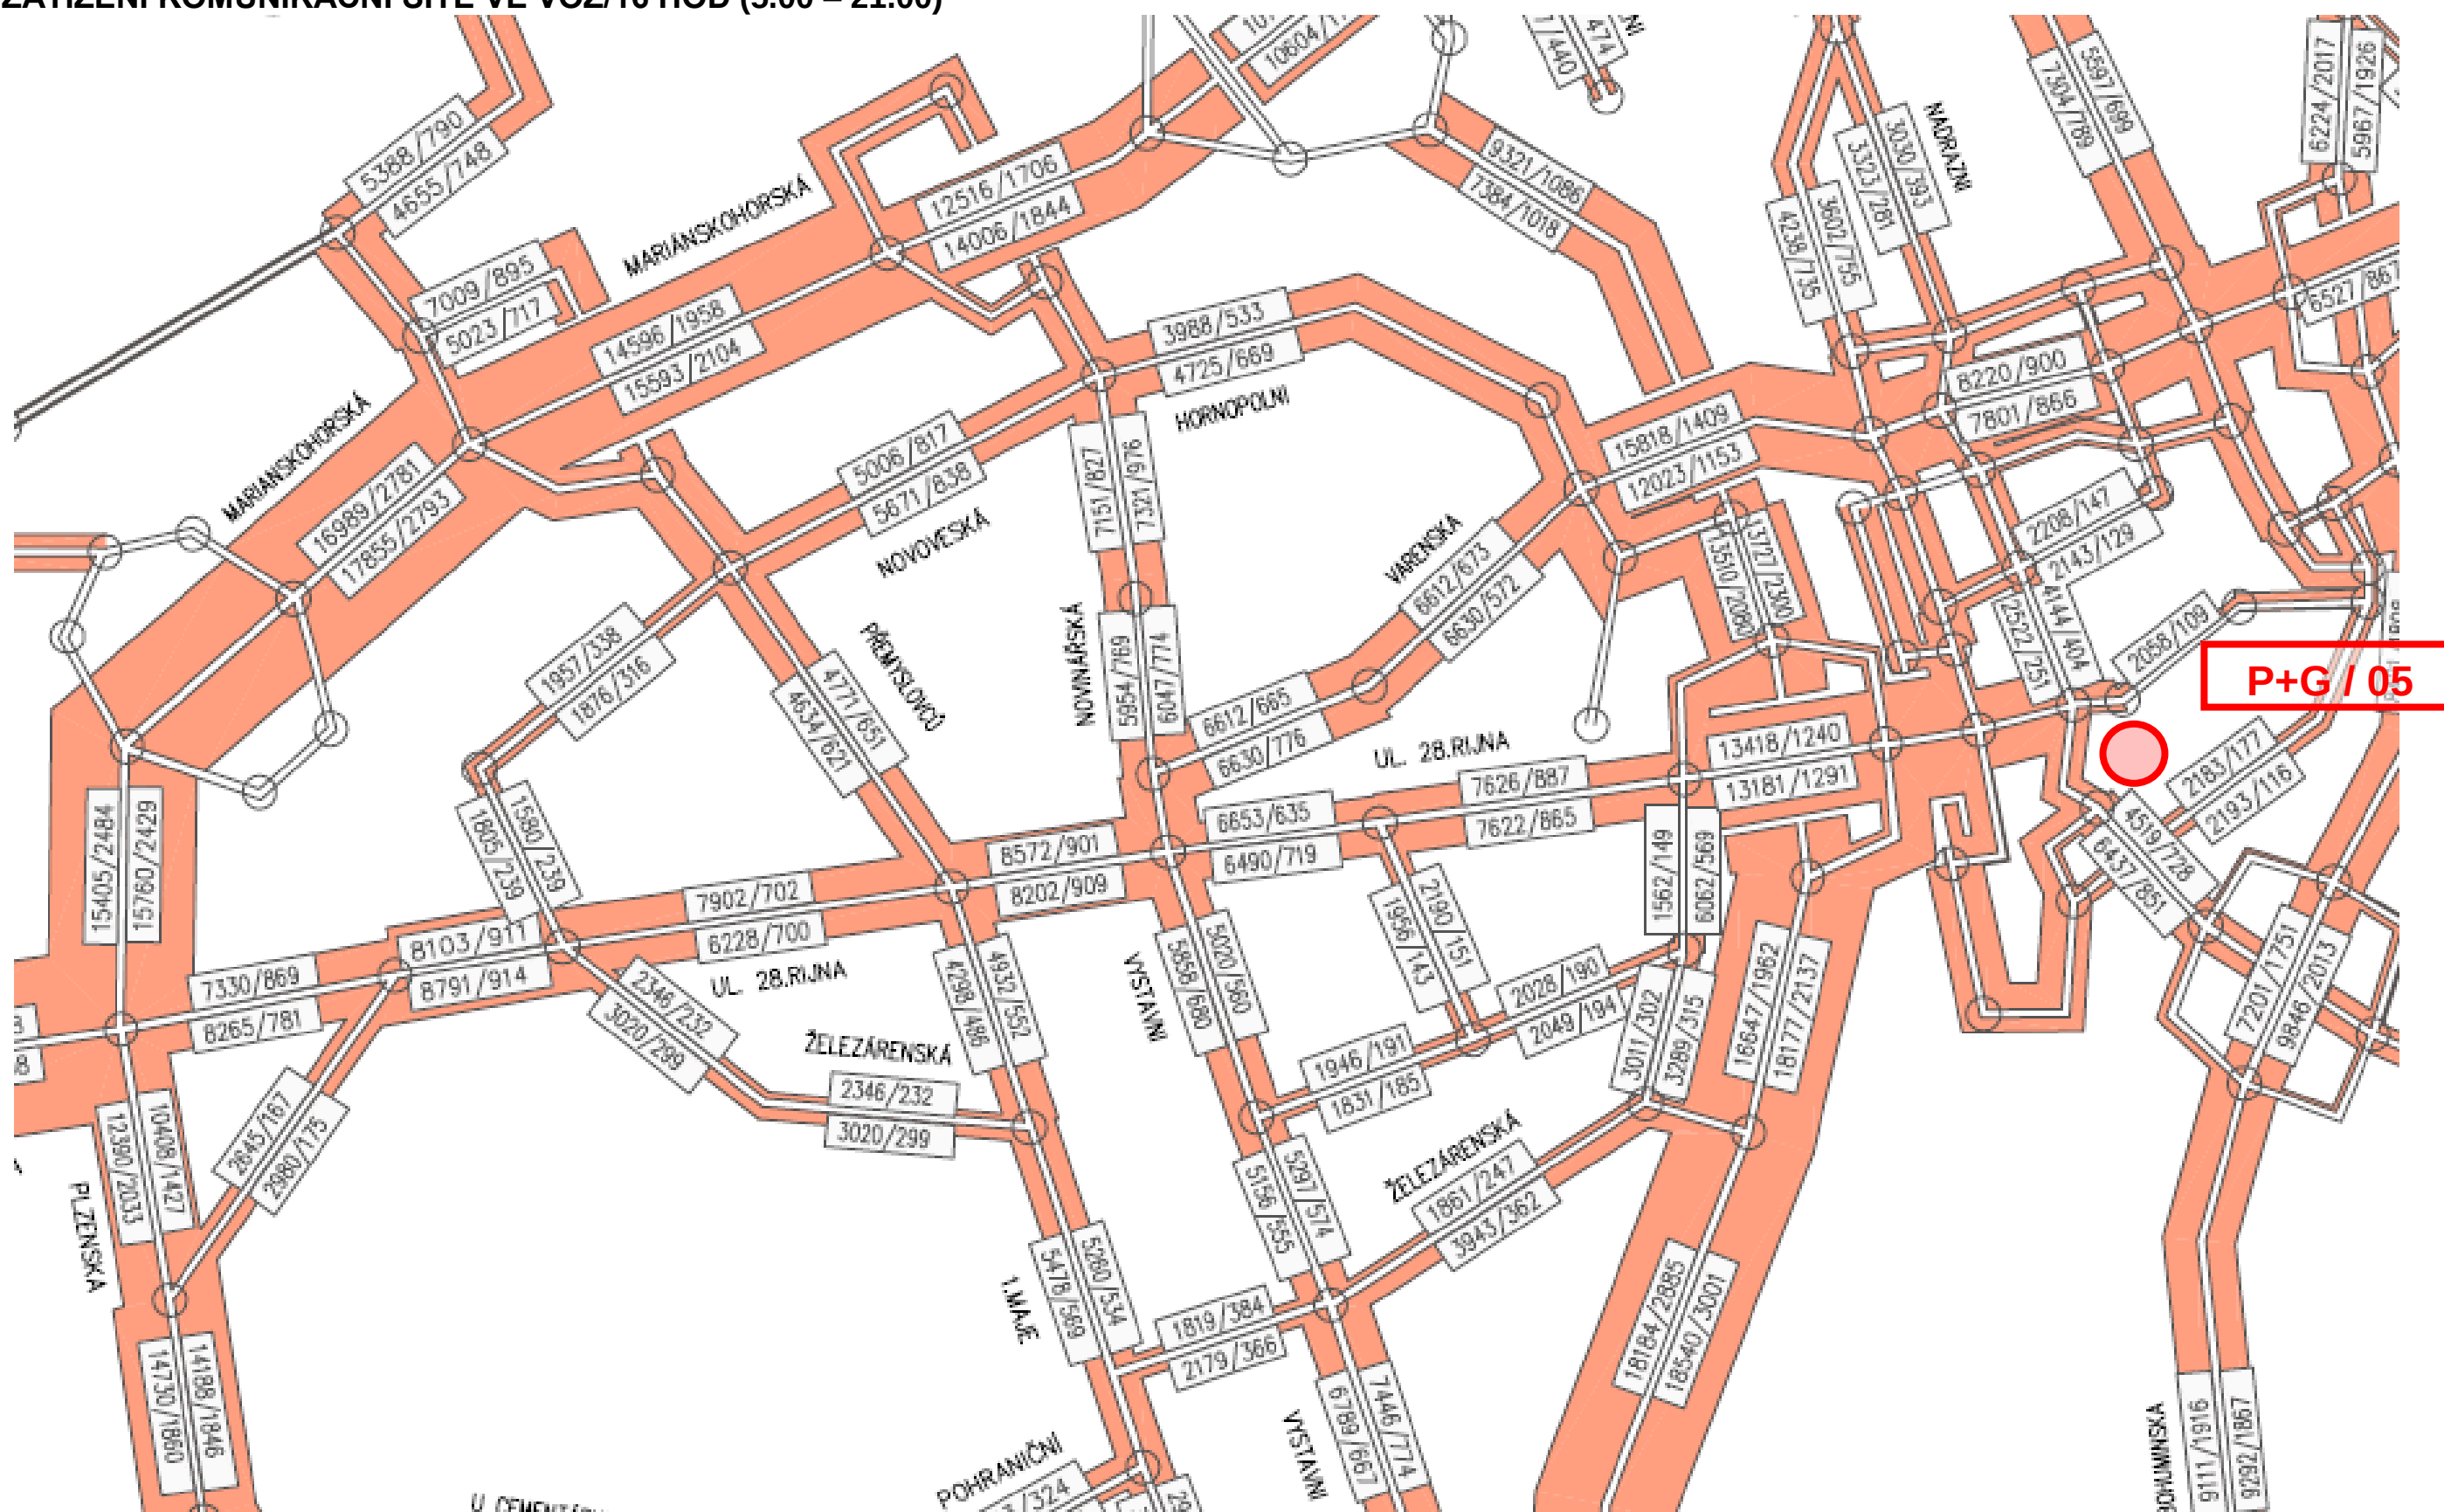


ŠIRŠÍ DOPRAVNÍ VAZBY ZÁCHYTNÉHO PARKOVIŠTĚ P+G/05, SMETANOVO NÁM.
VAZBA PARKOVIŠTĚ NA STÁVAJÍCÍ VEŘEJNOU OSOBNÍ DOPRAVU

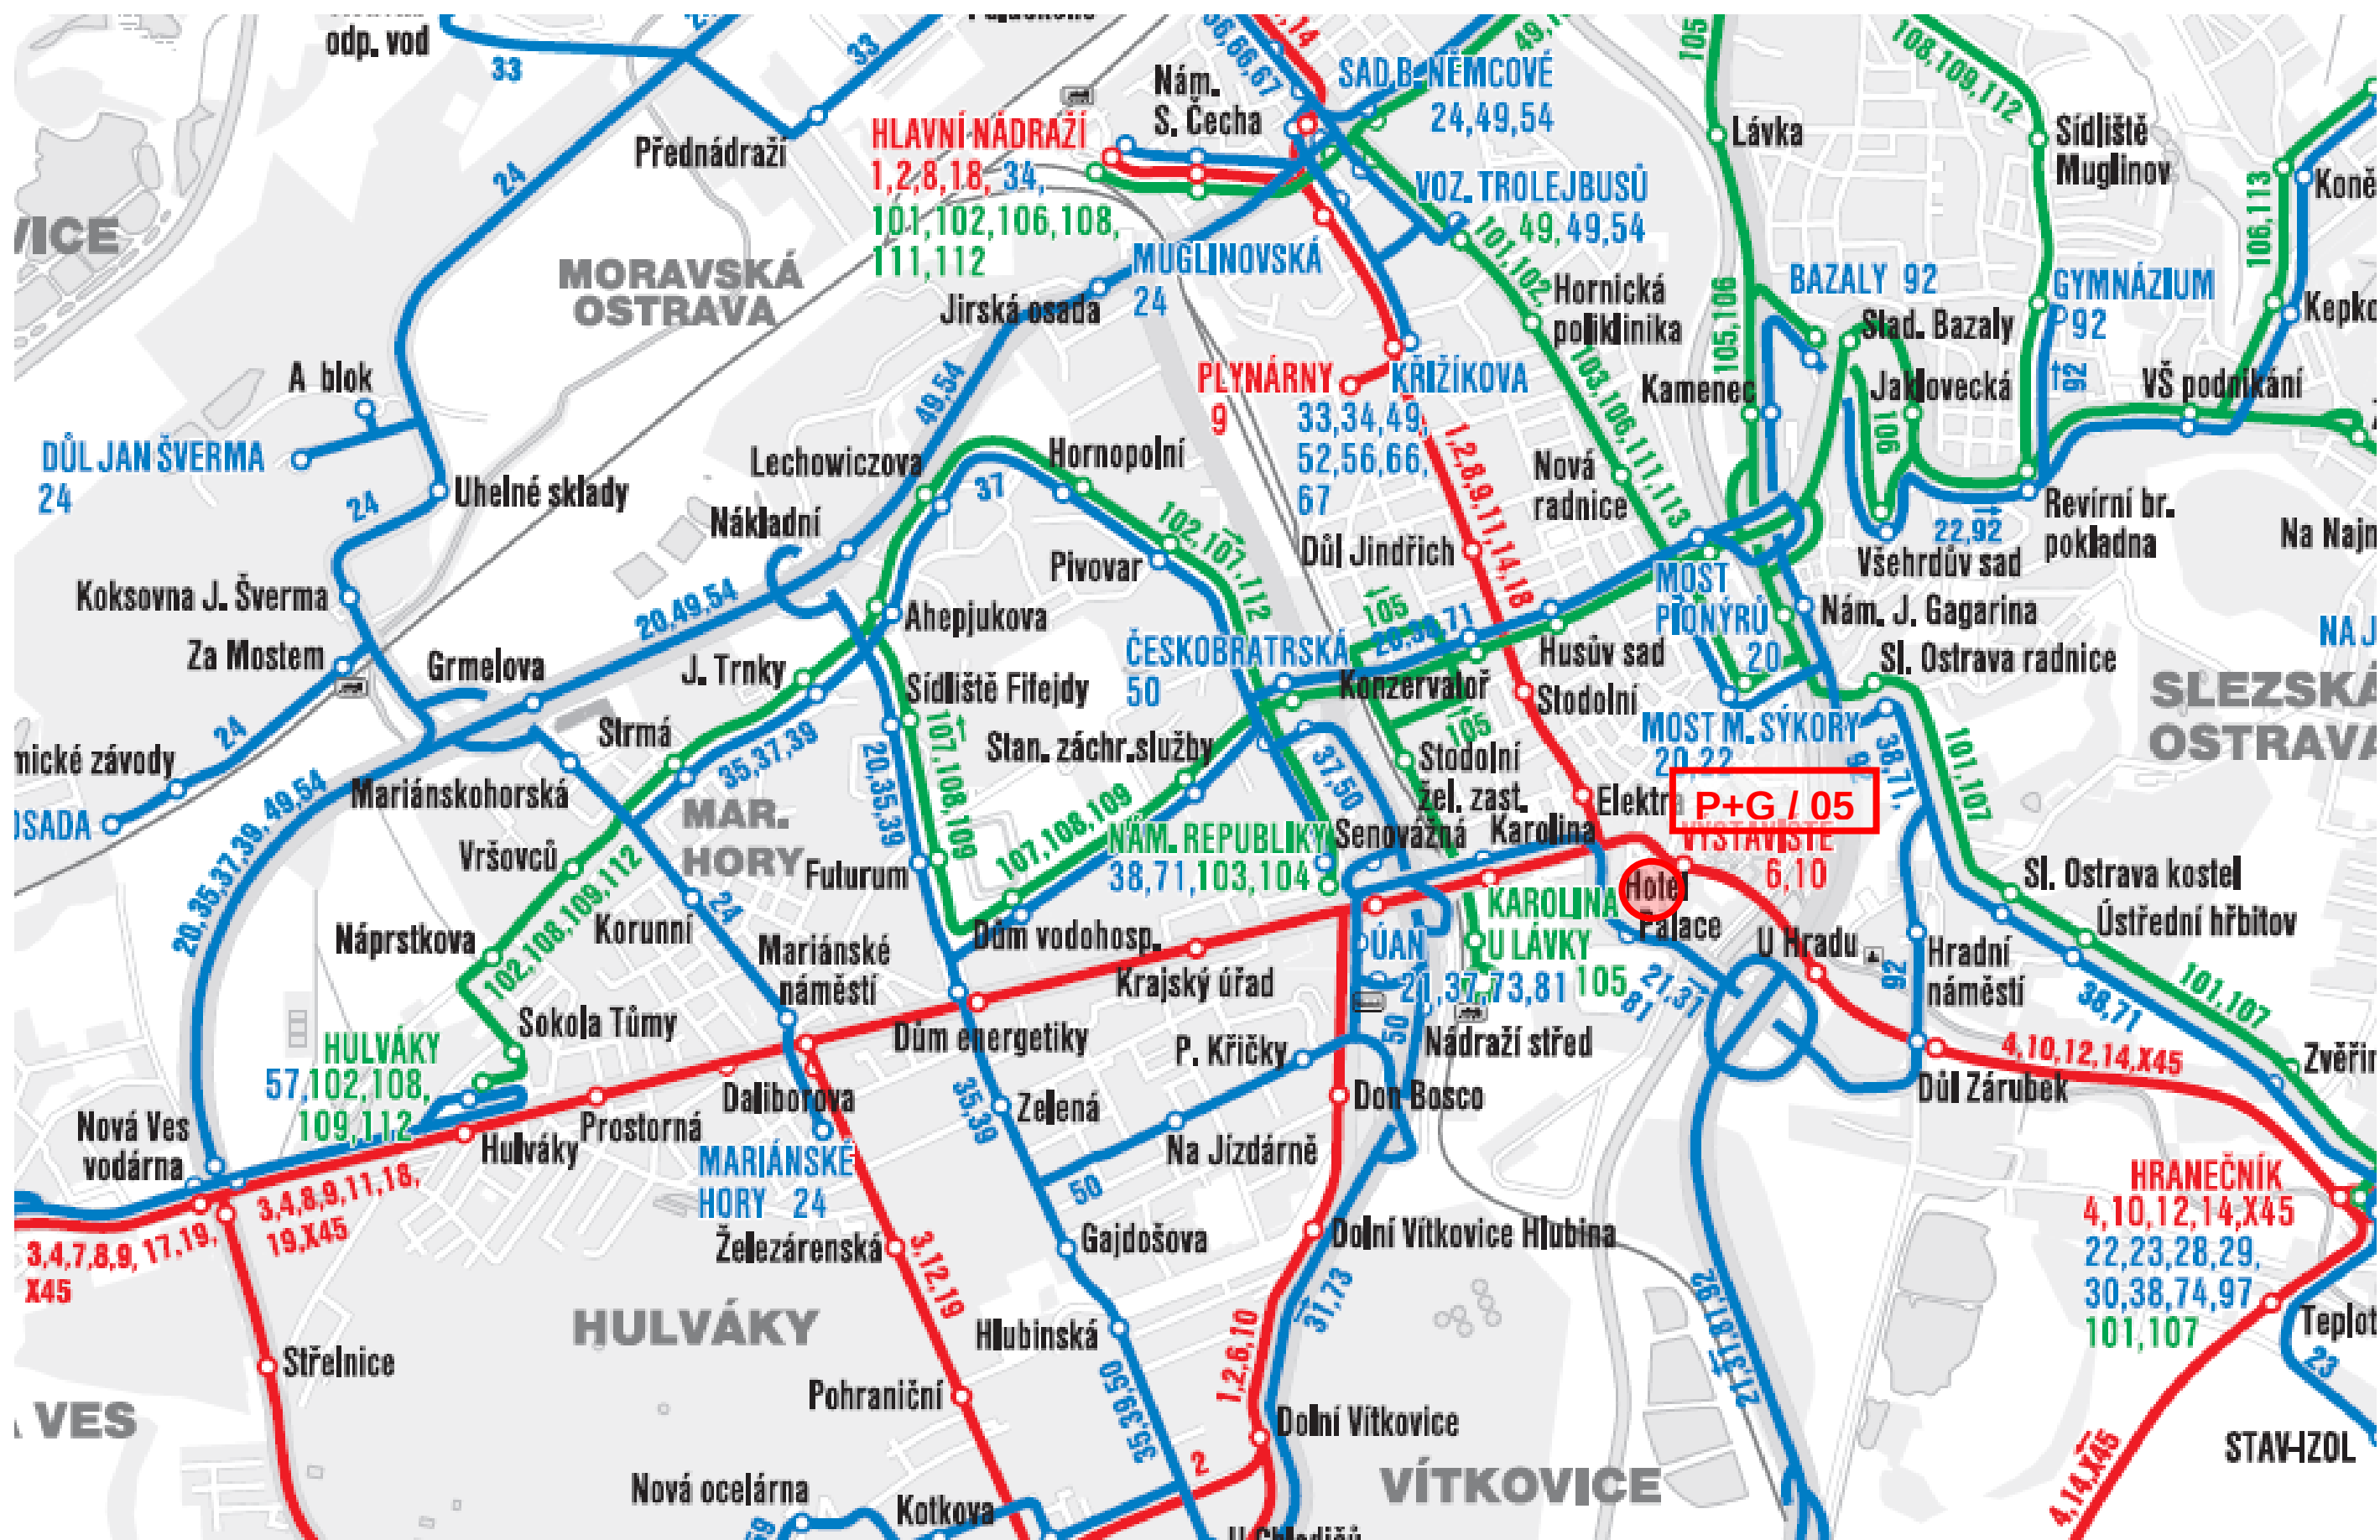

LETECKÝ SNÍMEK ÚZEMÍ ZÁCHYTNÉHO PARKOVIŠTĚ P+G/05, SMETANOVO NÁM.


ZDROJ: MAPY.CZ

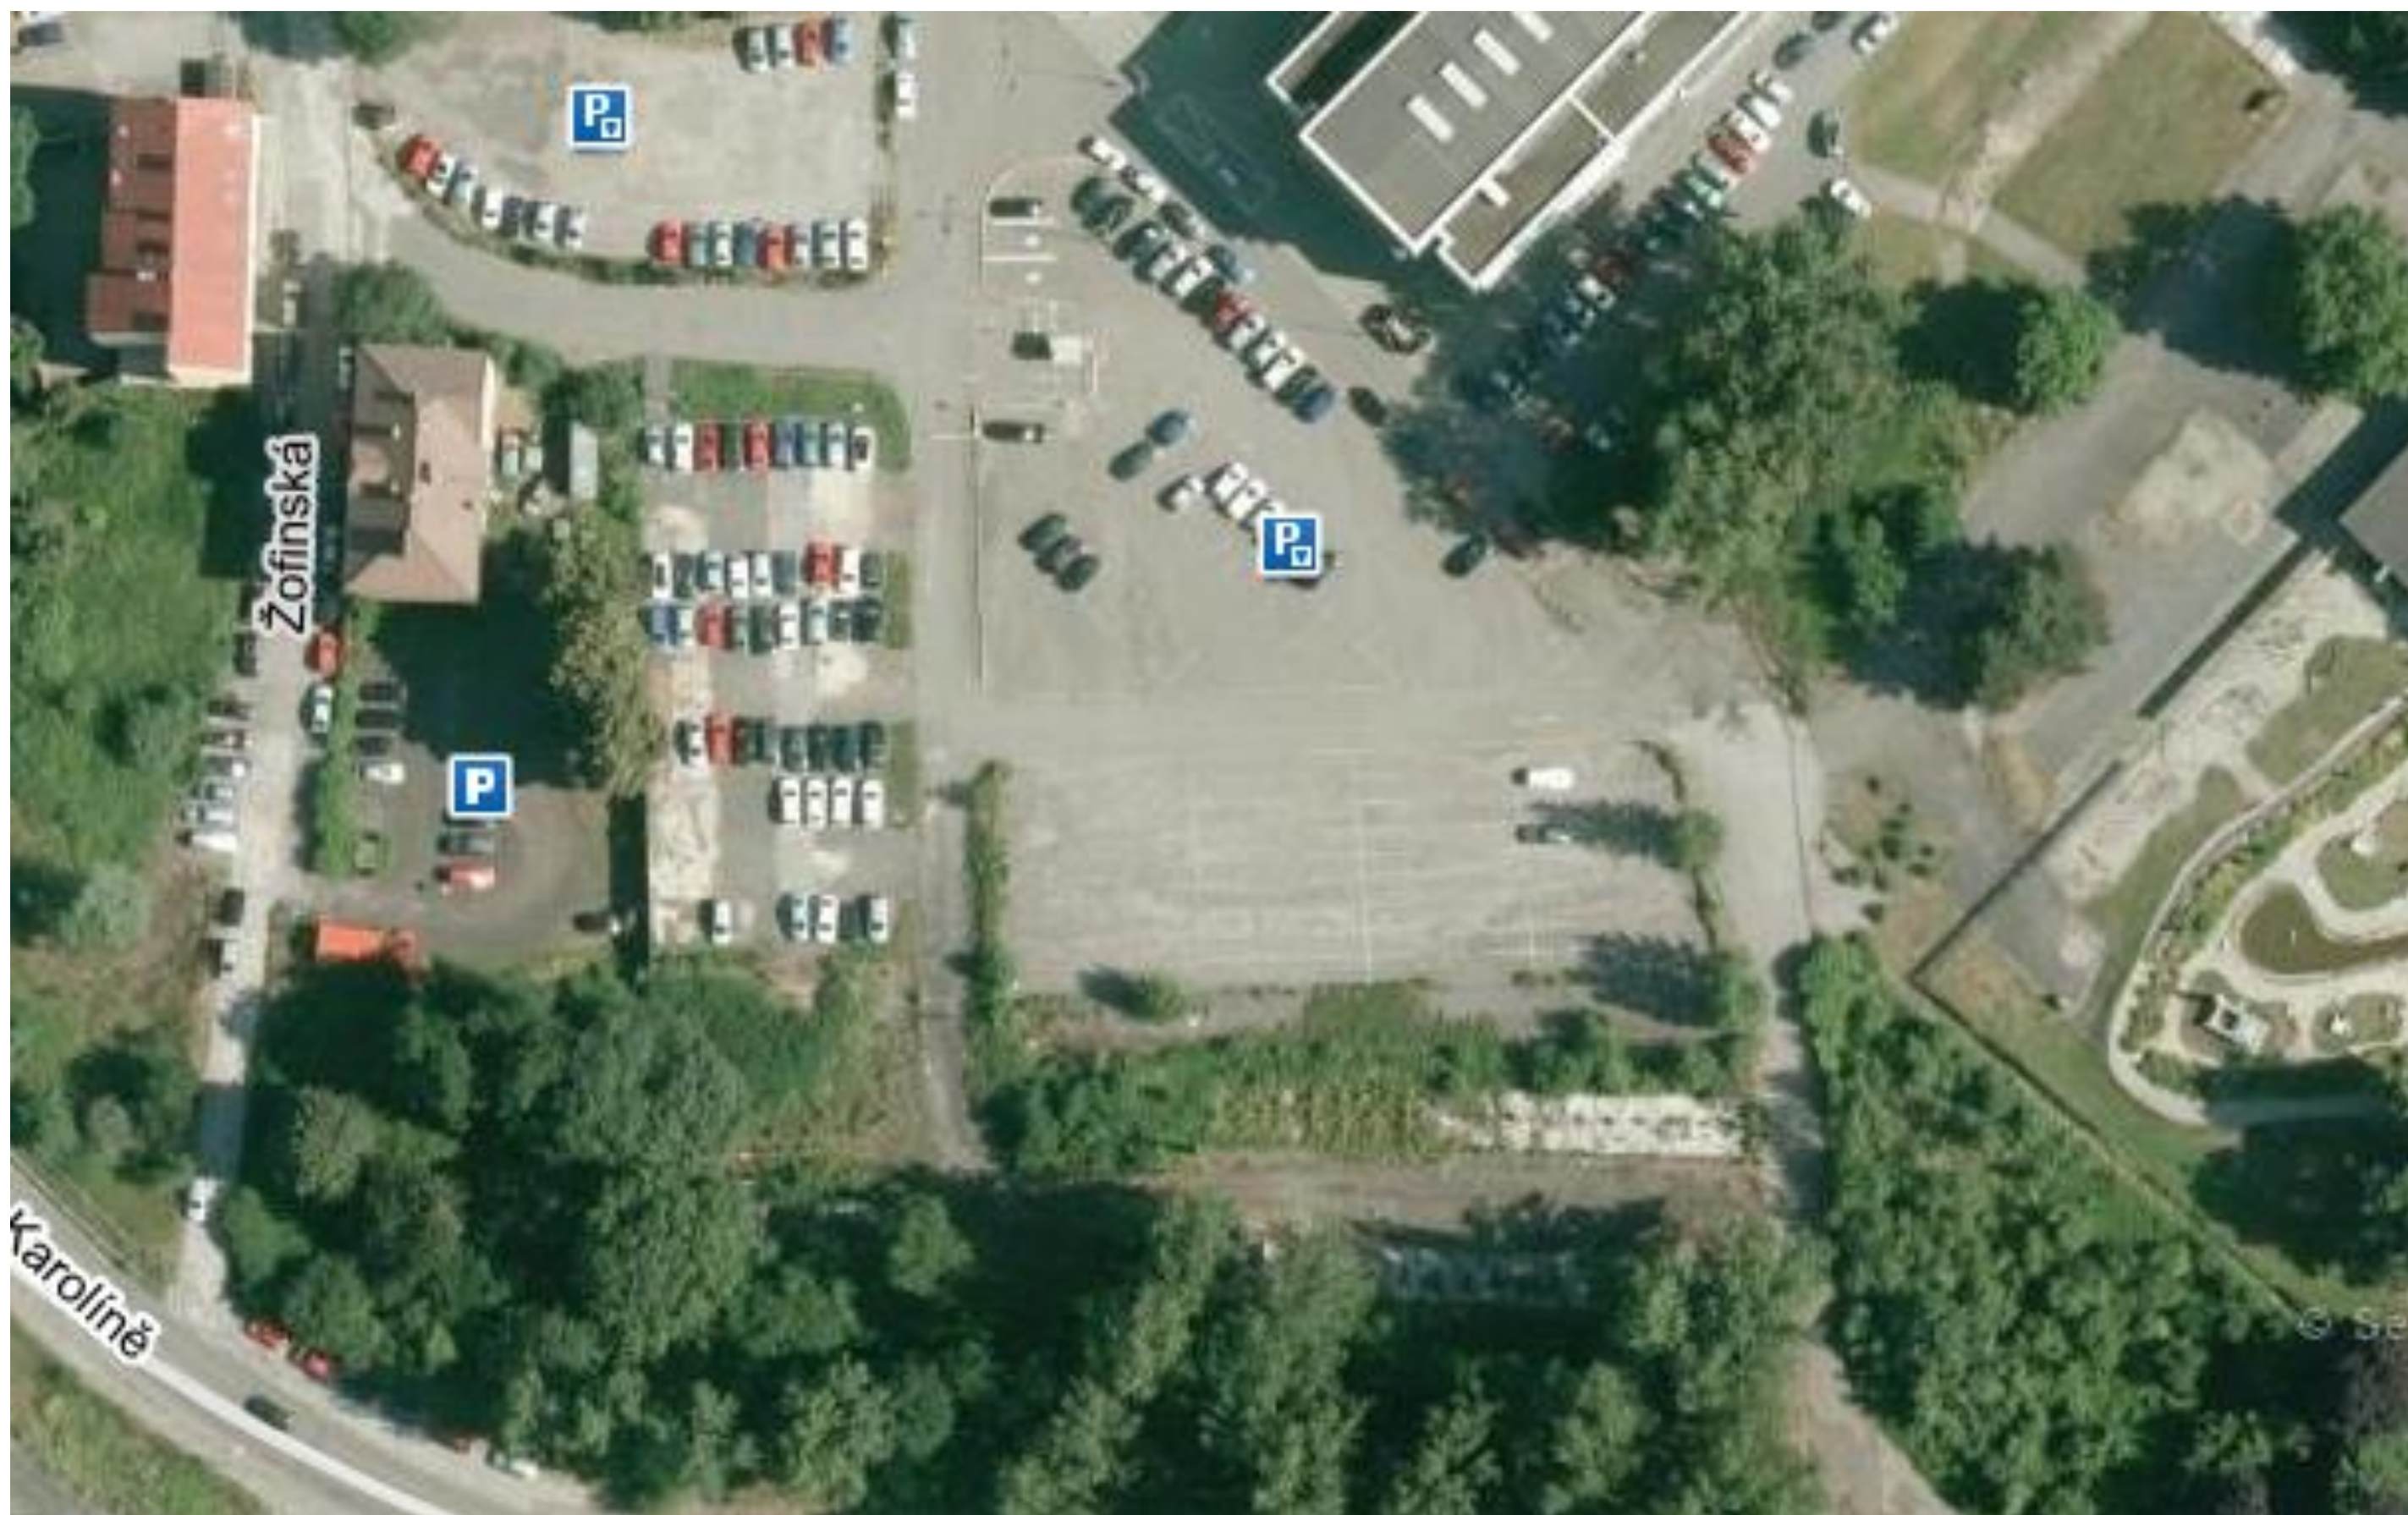

DOPRAVNÍ ŘEŠENÍ ZÁCHYTNÉHO PARKOVIŠTĚ P+G/05, SMETANOVO NÁM.

CELKOVÁ KONCEPCE DOPRAVNÍHO ŘEŠENÍ – INVESTIČNÍ ZÁMĚR

NÁVRH NA ROZŠÍŘENÍ ZPEVNĚNÝCH PLOCH S PŘEDPOKLADEM PROVOZU DO DOBY URBANIZACE TÉTO ČÁSTI CENTRA MĚSTA

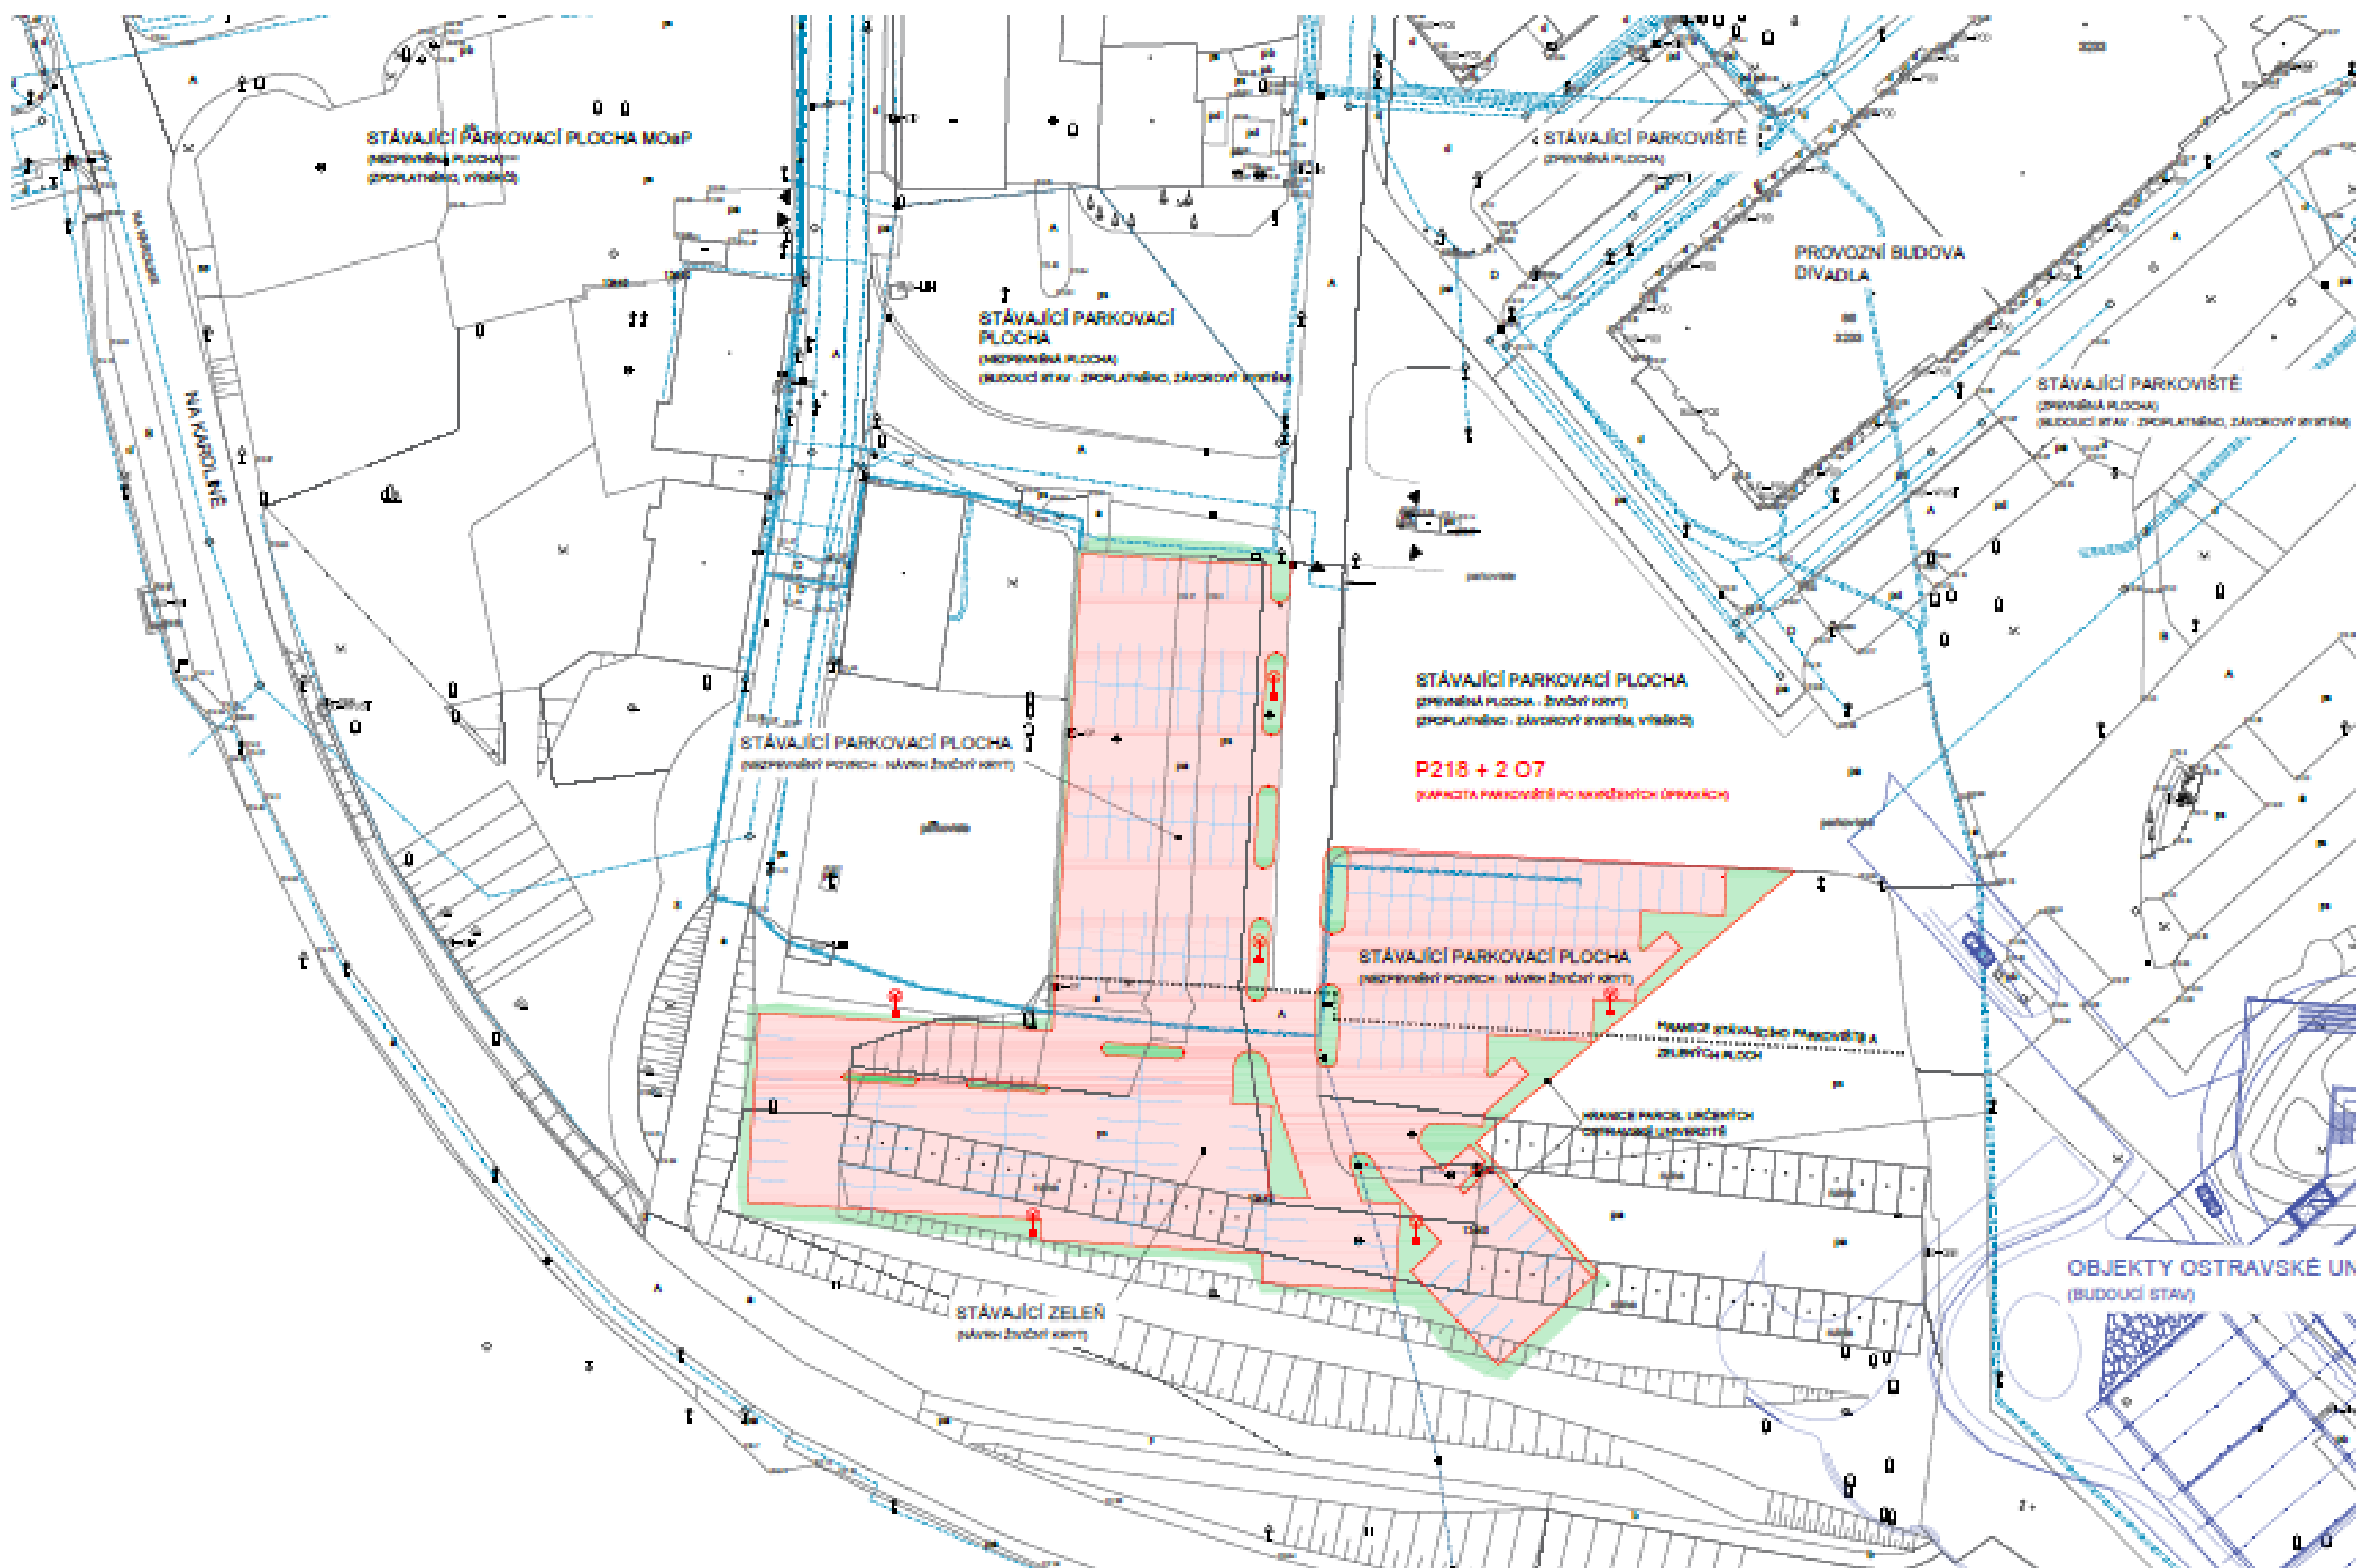

MAJETKOPRÁVNÍ VZTAHY ZÁCHYTNÉHO PARKOVIŠTĚ P+G/05, SMETANOVO NÁM.

ZÁKLADNÍ VSTUPNÍ INFORMACE Z PODKLADŮ MMO

DATA SADY

☒ **majetkové poměry**

☒ **SMO**

- ☒ Statutární město Ostrava
- ☒ SMO svěřeno ÚMOB
- ☒ SMO svěřeno příspěvkovým org
- ☒ Obchodní organizace SMO

☒ MS kraj

☒ ČR

☒ Majetek přidružených obcí

☒ Právnícké osoby

☒ Fyzické osoby

☒ Státní pozemkový úřad

☒ Správa železniční dopravní cesty, státní organizace

☒ Povodí Odry, státní podnik

☒ Ředitelství silnic a dálnic ČR

☒ Správa silnic Moravskoslezského kraje

☒ Lesy České republiky, s.p.

☒ DIAMO, státní podnik

☒ ArcelorMittal Ostrava a.s.

☒ Vítkovice machinery group

☒ Asental Land, s.r.o.

☒ České dráhy, a.s.

☒ OKK Koksovny, a.s.


☒ BorsodChem MCHZ, s.r.o.

☒ Dalkia Česká republika, a.s.

☒ Římskokatolická církev

☒ Nezapsáno na LV/nenalezeno v databázi

INFORMACE Z MAPY

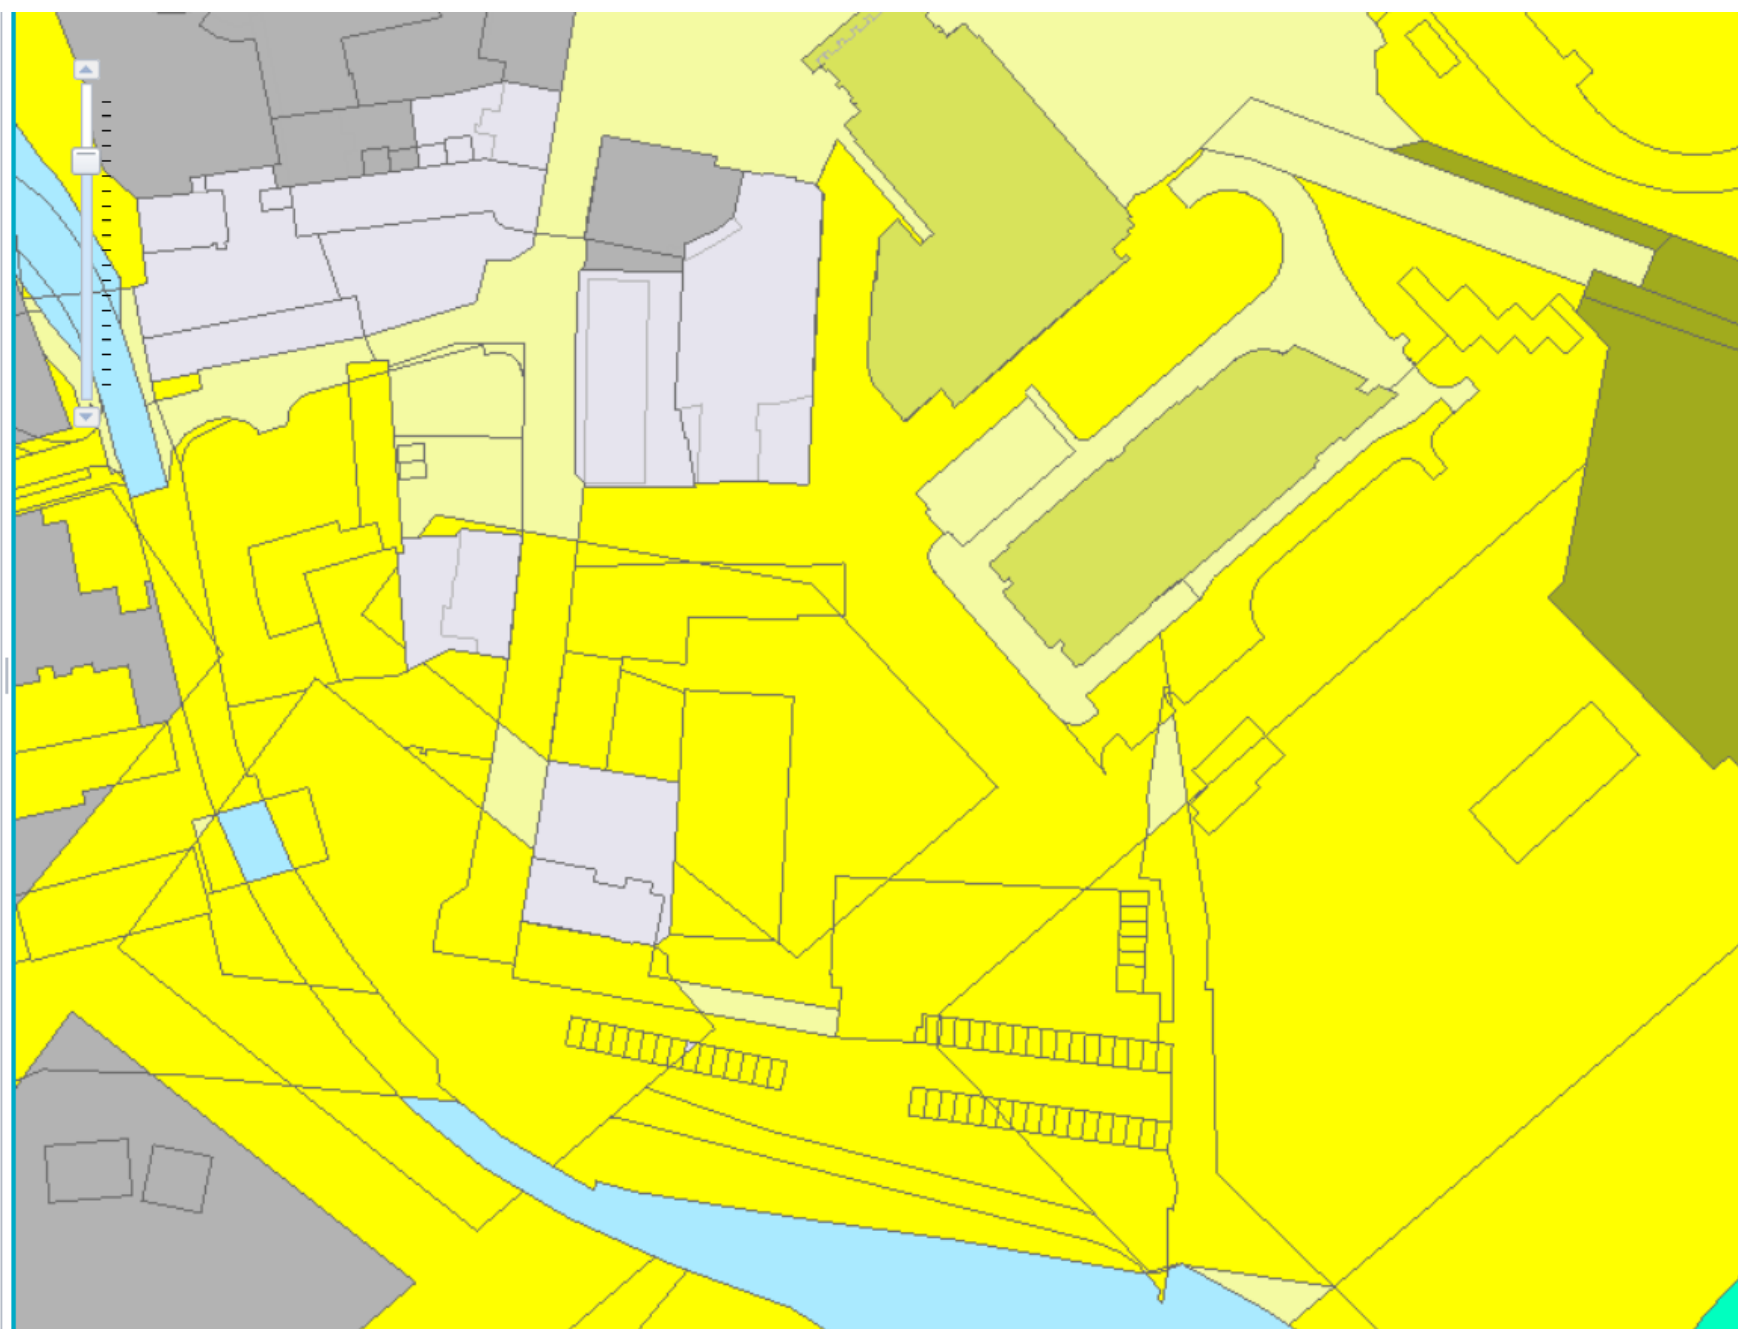


ZÁCHYTNÉ PARKOVIŠTĚ P+G LOKALITA „UL.ŠVABINSKÉHO“ P+G / 06

**KAPACITA 150-200 STÁNÍ
VÝSTAVBA PARKOVACÍHO OBJEKTU**


**STAV PROJEKTOVÉ PŘÍPRAVY:
IDEOVÝ NÁMĚT**




ŠIRŠÍ DOPRAVNÍ VAZBY ZÁCHYTNÉHO PARKOVIŠTĚ P+G/06, UL.ŠVABINSKÉHO
VAZBA PARKOVIŠTĚ NA ZÁKLADNÍ KOMUNIKAČNÍ SYSTÉM MĚSTA

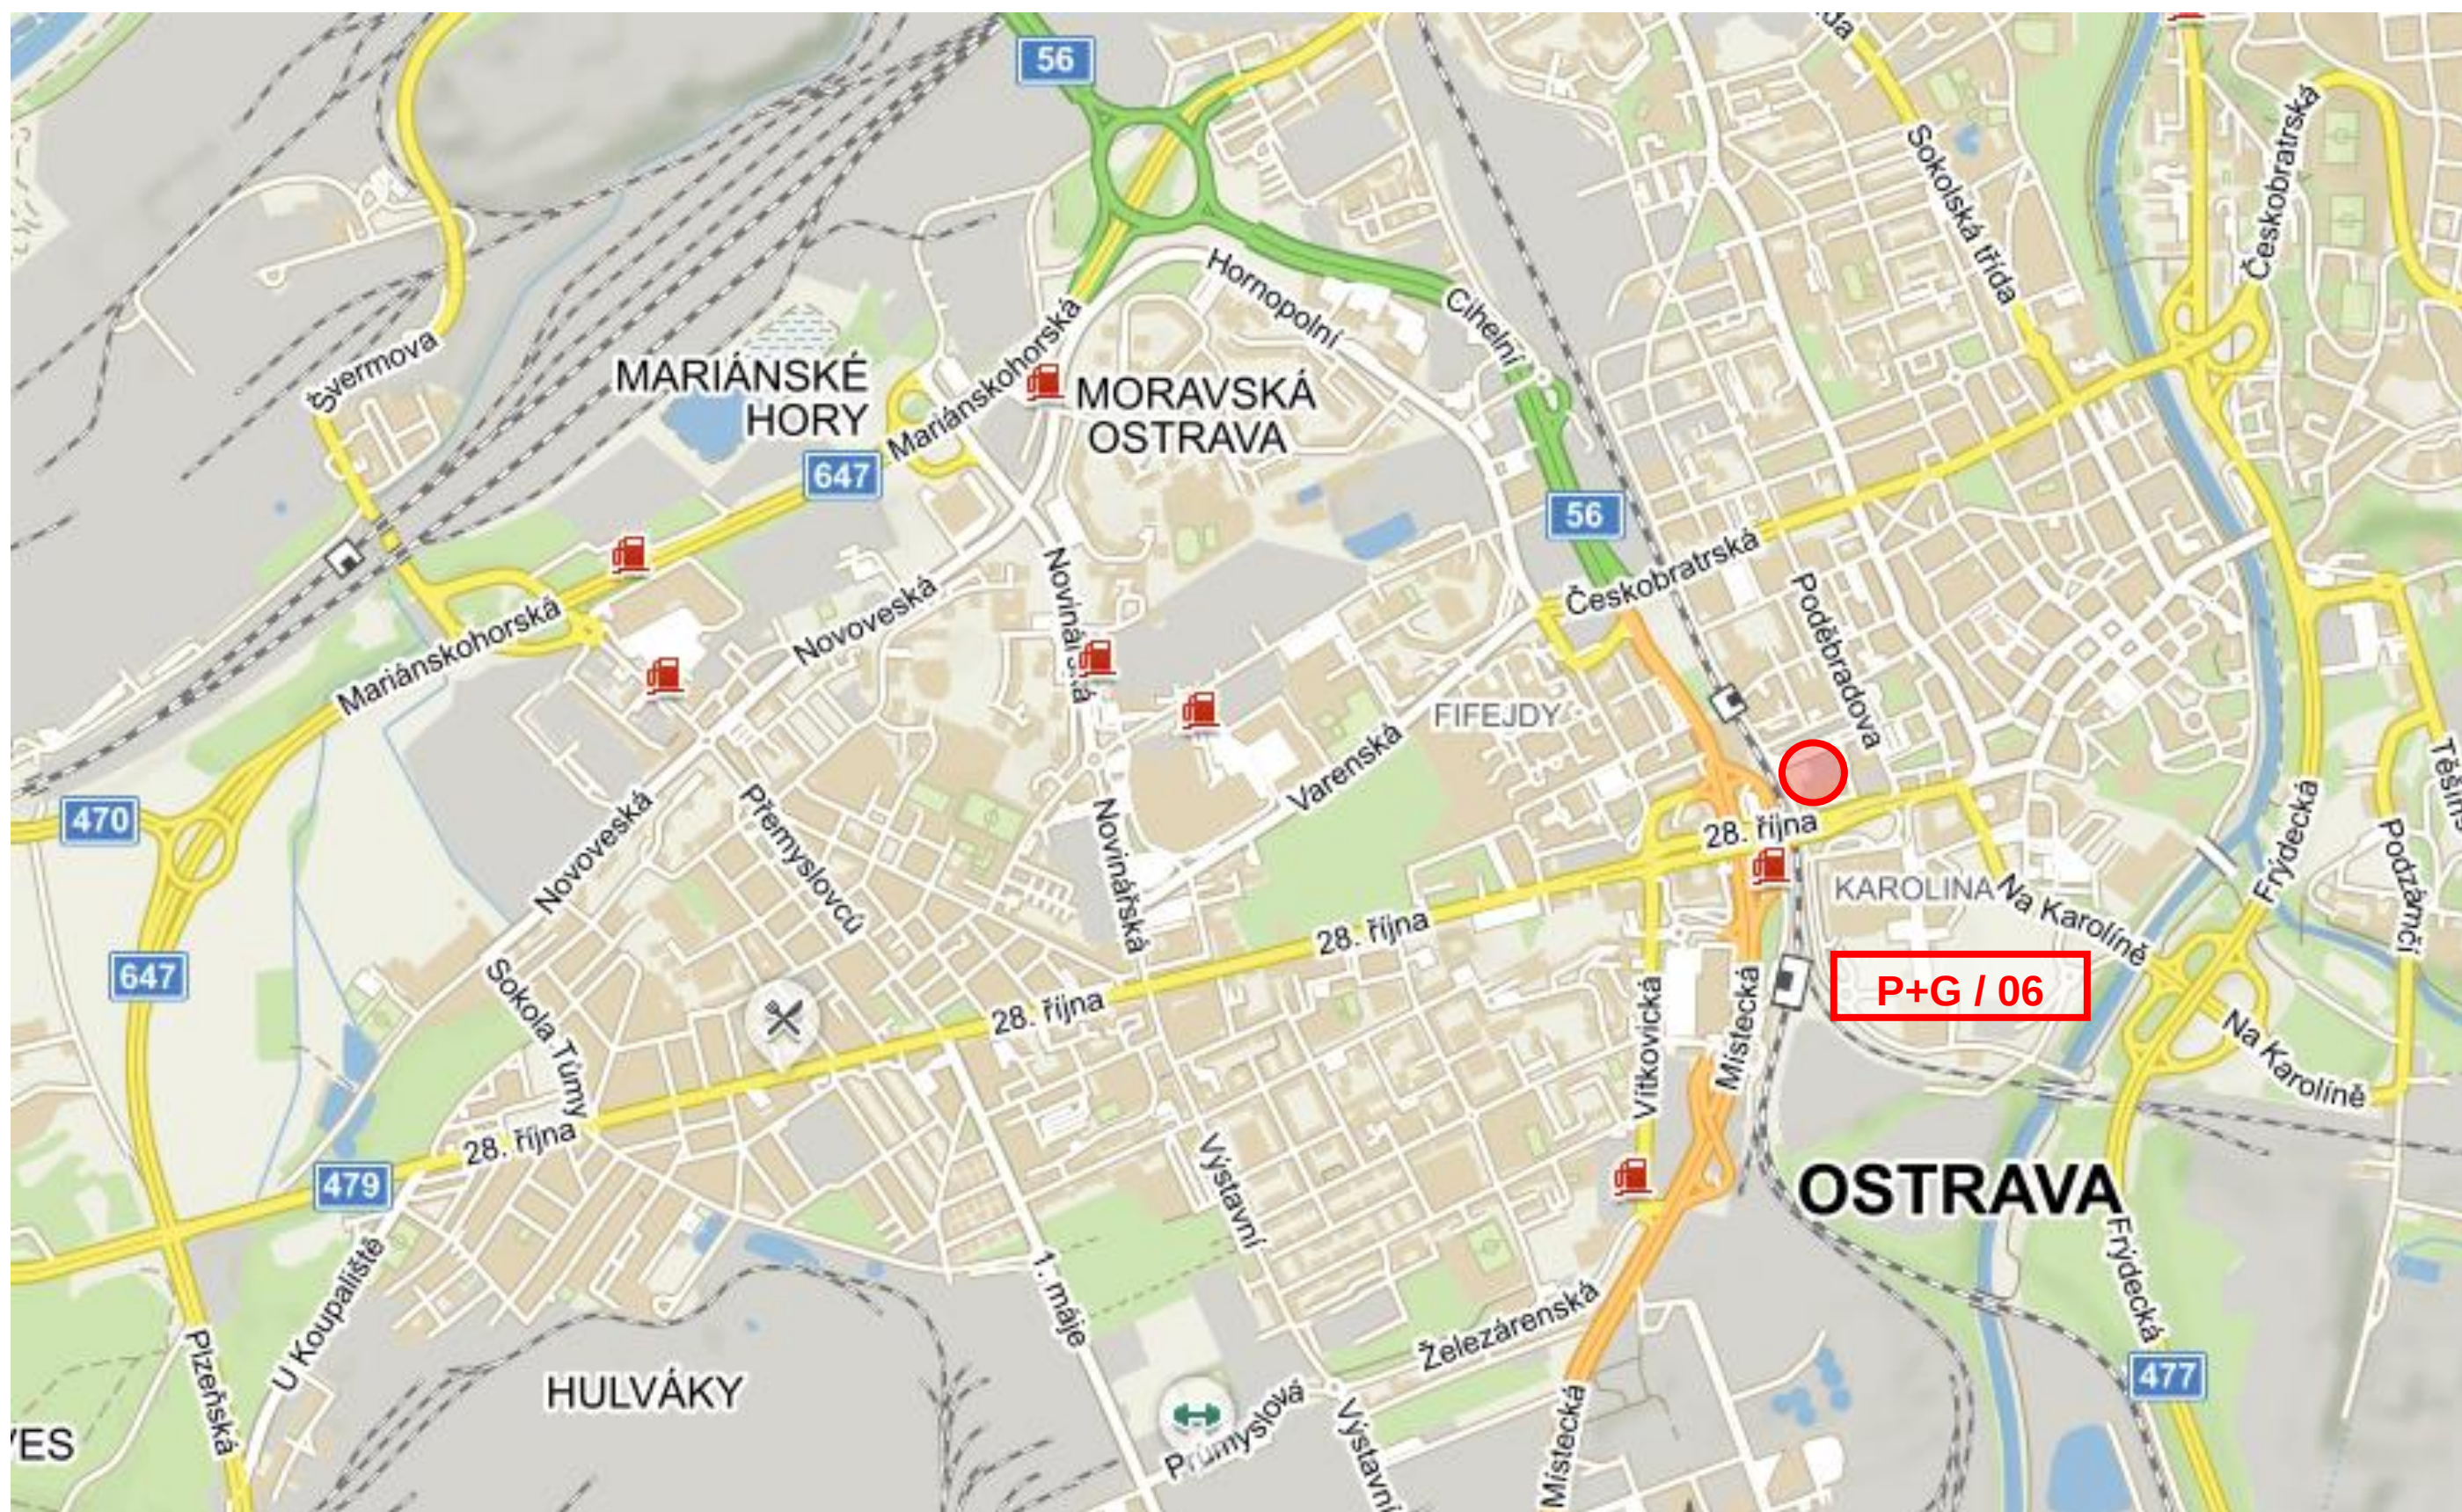


ŠIRŠÍ DOPRAVNÍ VAZBY ZÁCHYTNÉHO PARKOVIŠTĚ P+G/06, UL.ŠVABINSKÉHO ZATÍŽENÍ KOMUNIKAČNÍ SÍTĚ VE VOZ/16 HOD (5.00 – 21.00)

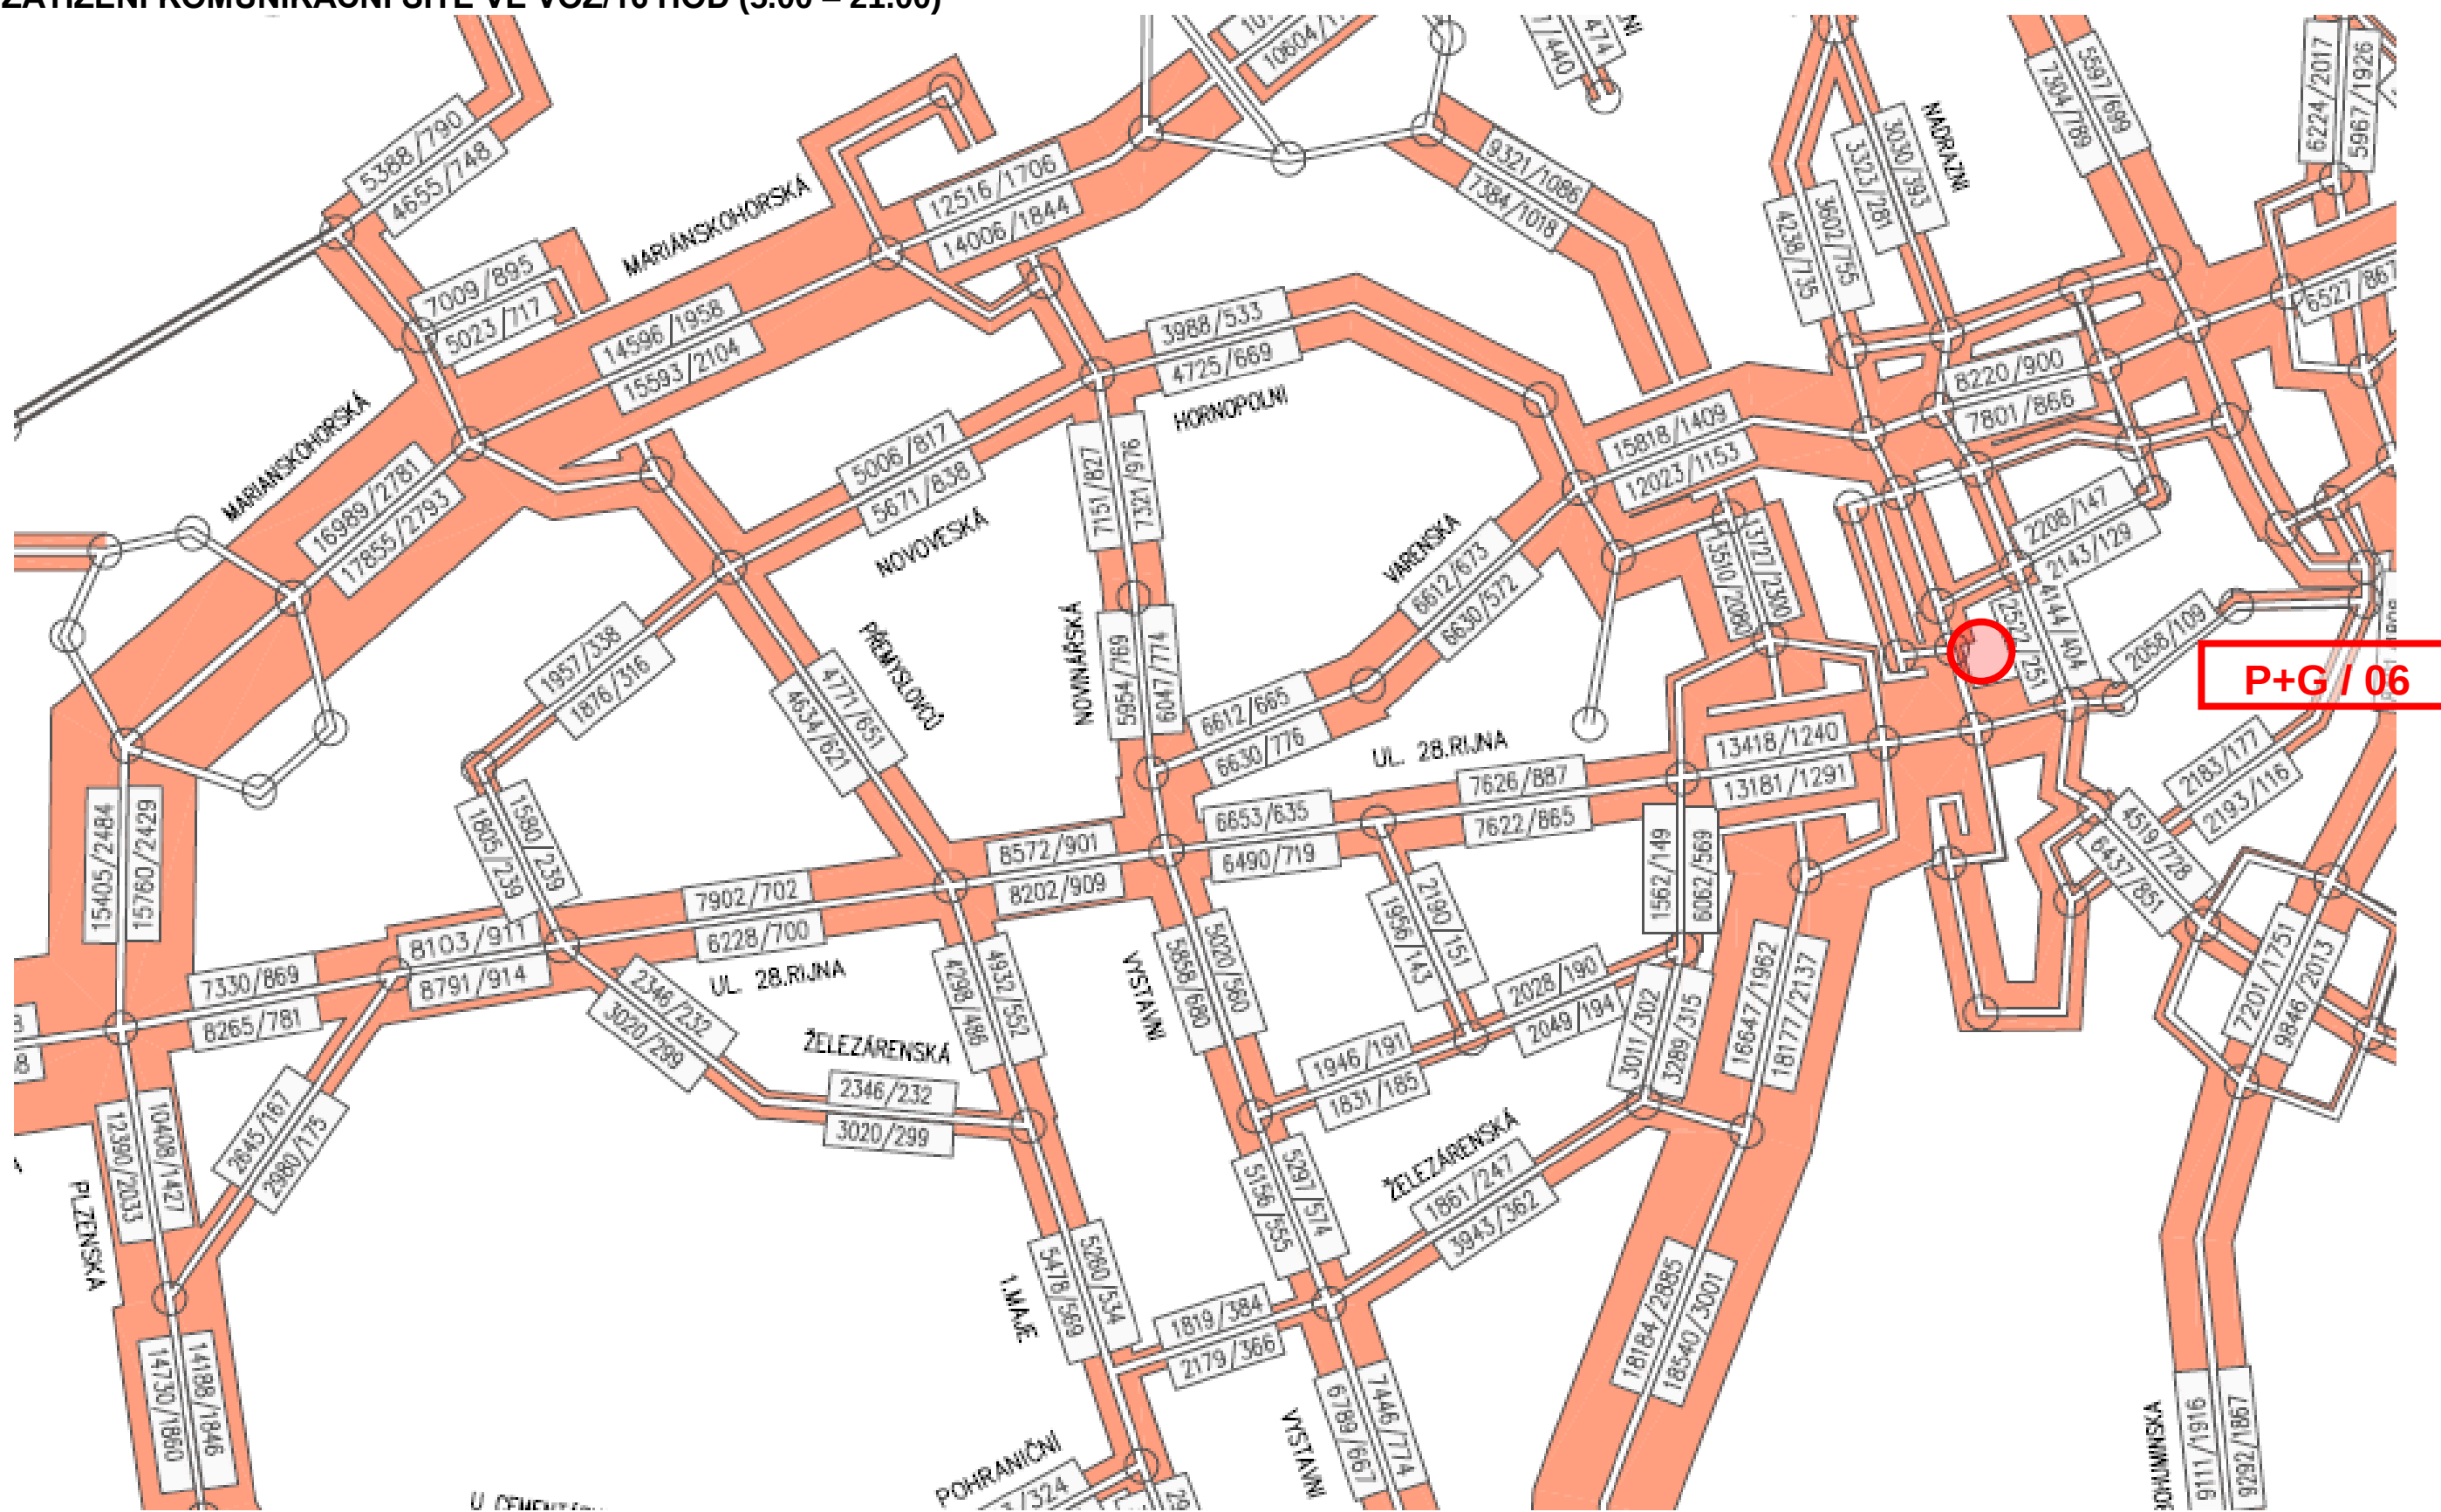

ŠIRŠÍ DOPRAVNÍ VAZBY ZÁCHYTNÉHO PARKOVIŠTĚ P+G/06, UL.ŠVABINSKÉHO
VAZBA PARKOVIŠTĚ NA STÁVAJÍCÍ VEŘEJNOU OSOBNÍ DOPRAVU

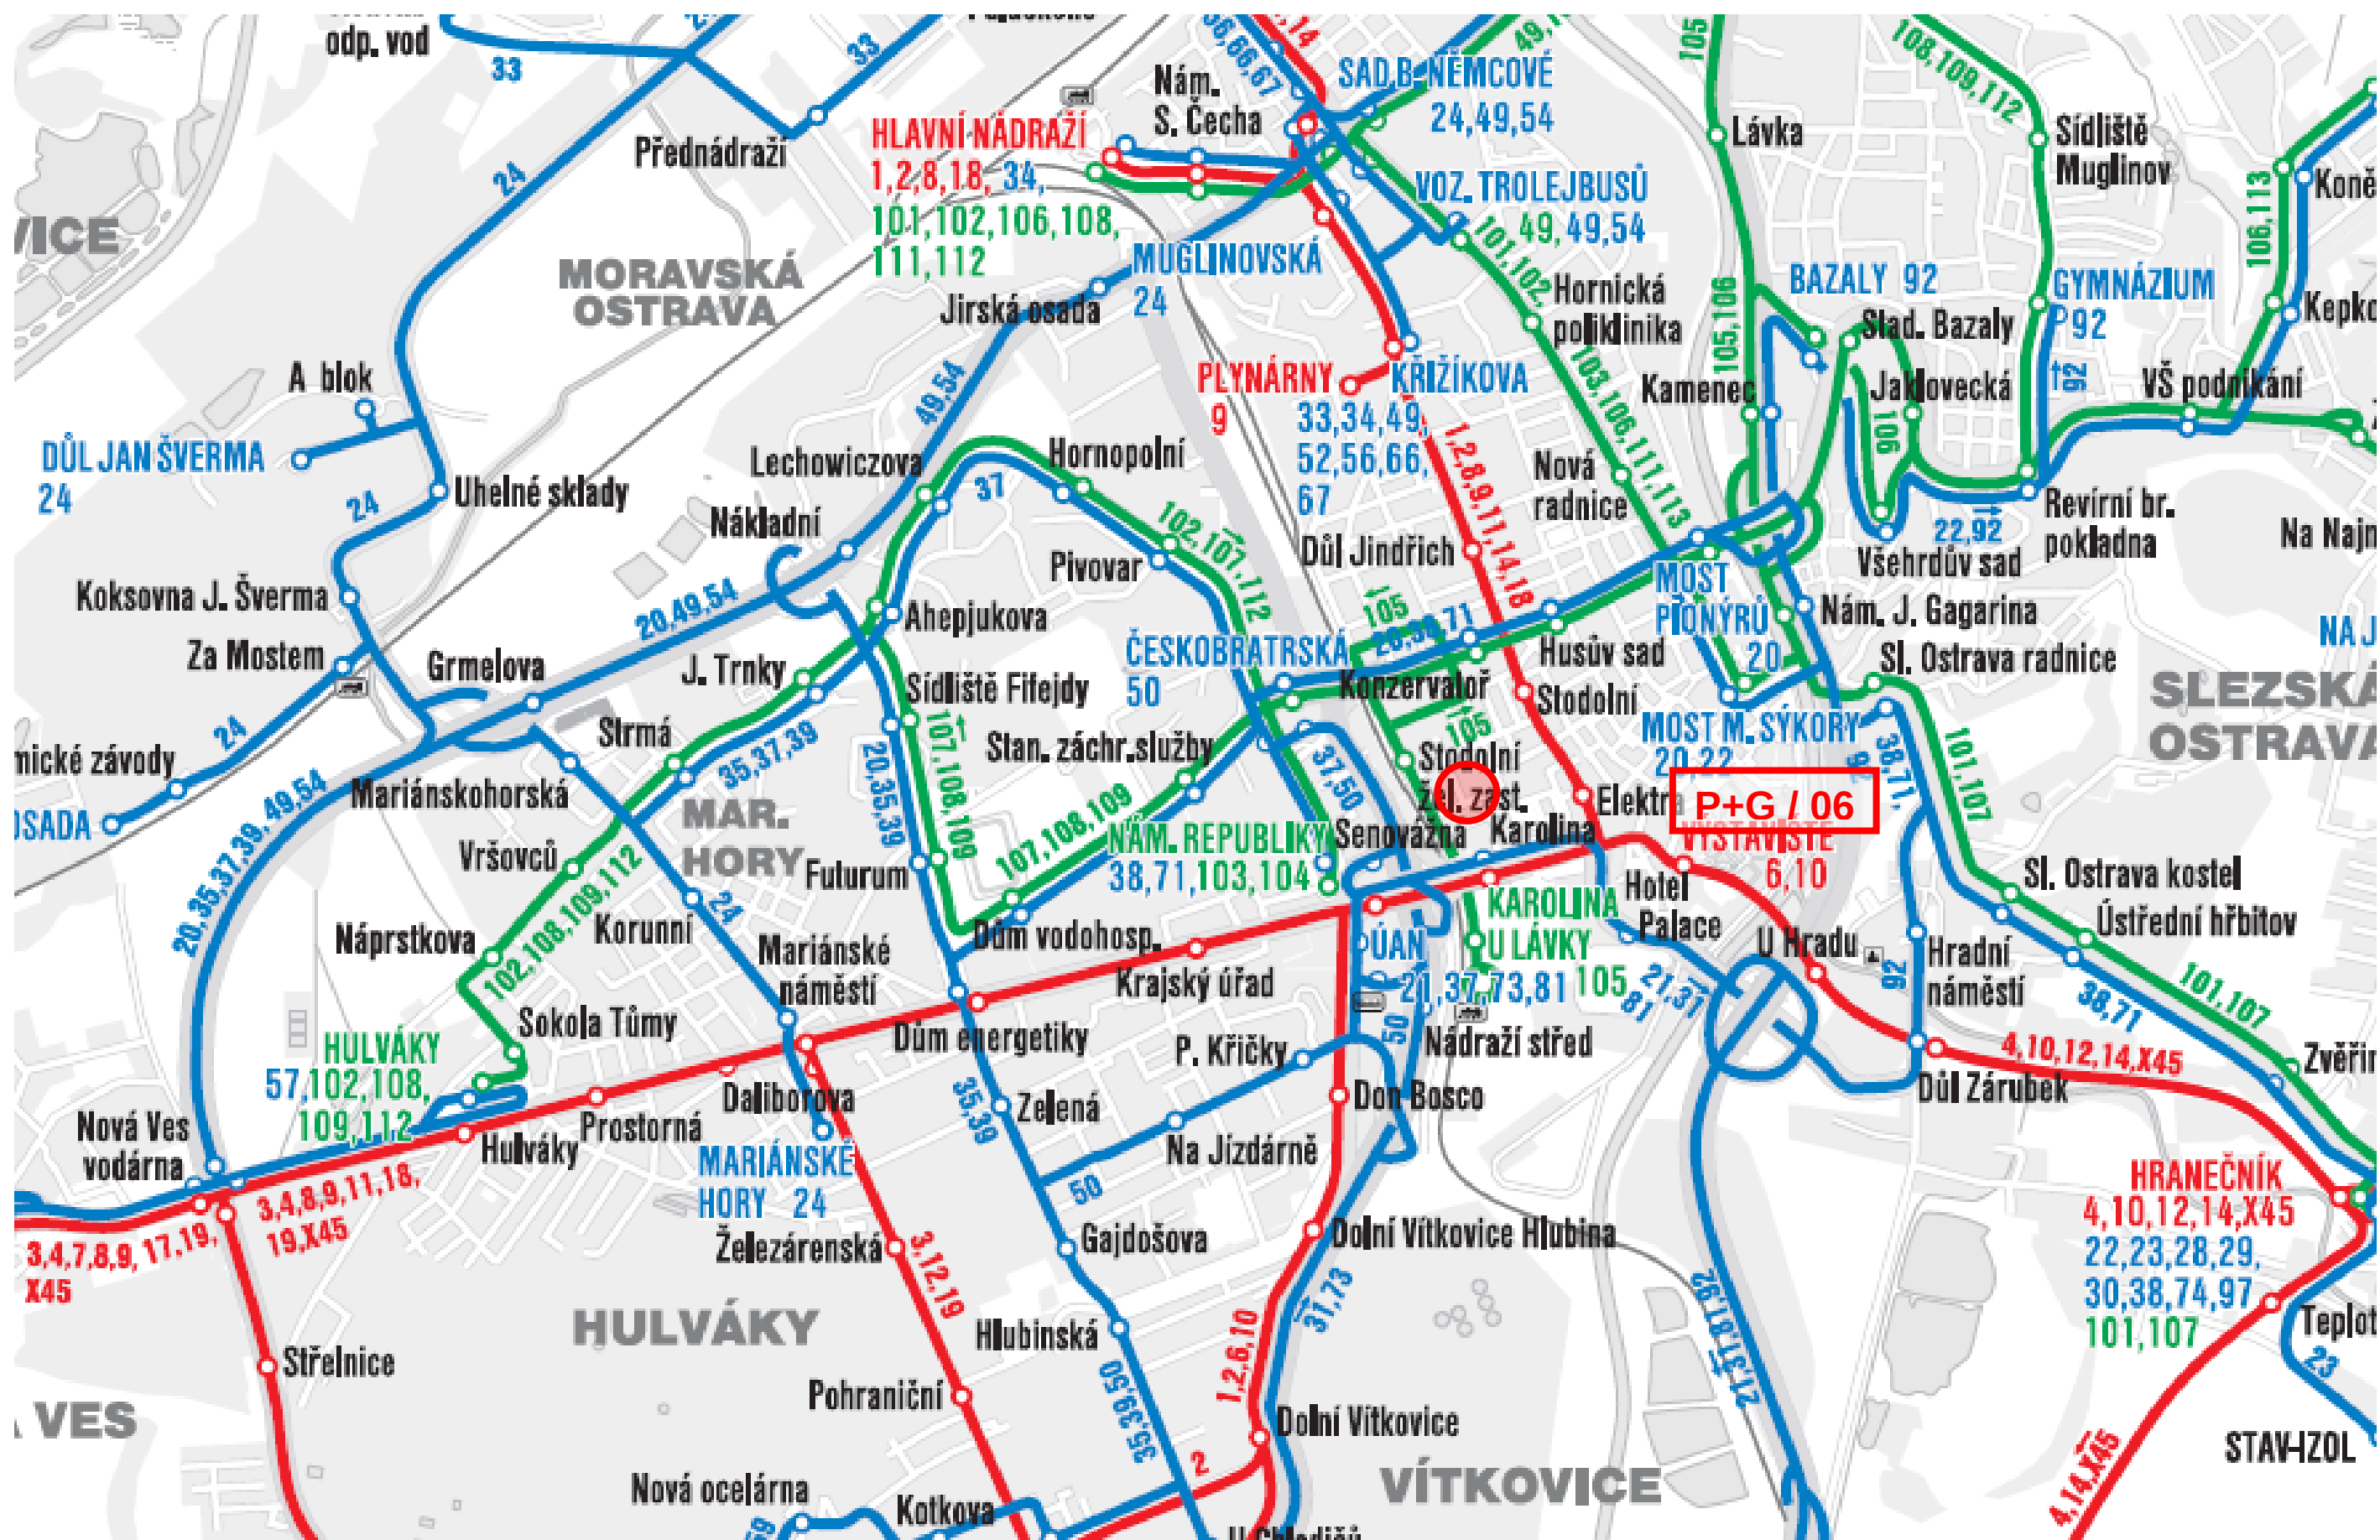


LETECKÝ SNÍMEK ÚZEMÍ ZÁCHYTNÉHO PARKOVIŠTĚ P+G/06, UL.ŠVABINSKÉHO
ZDROJ: MAPY.CZ

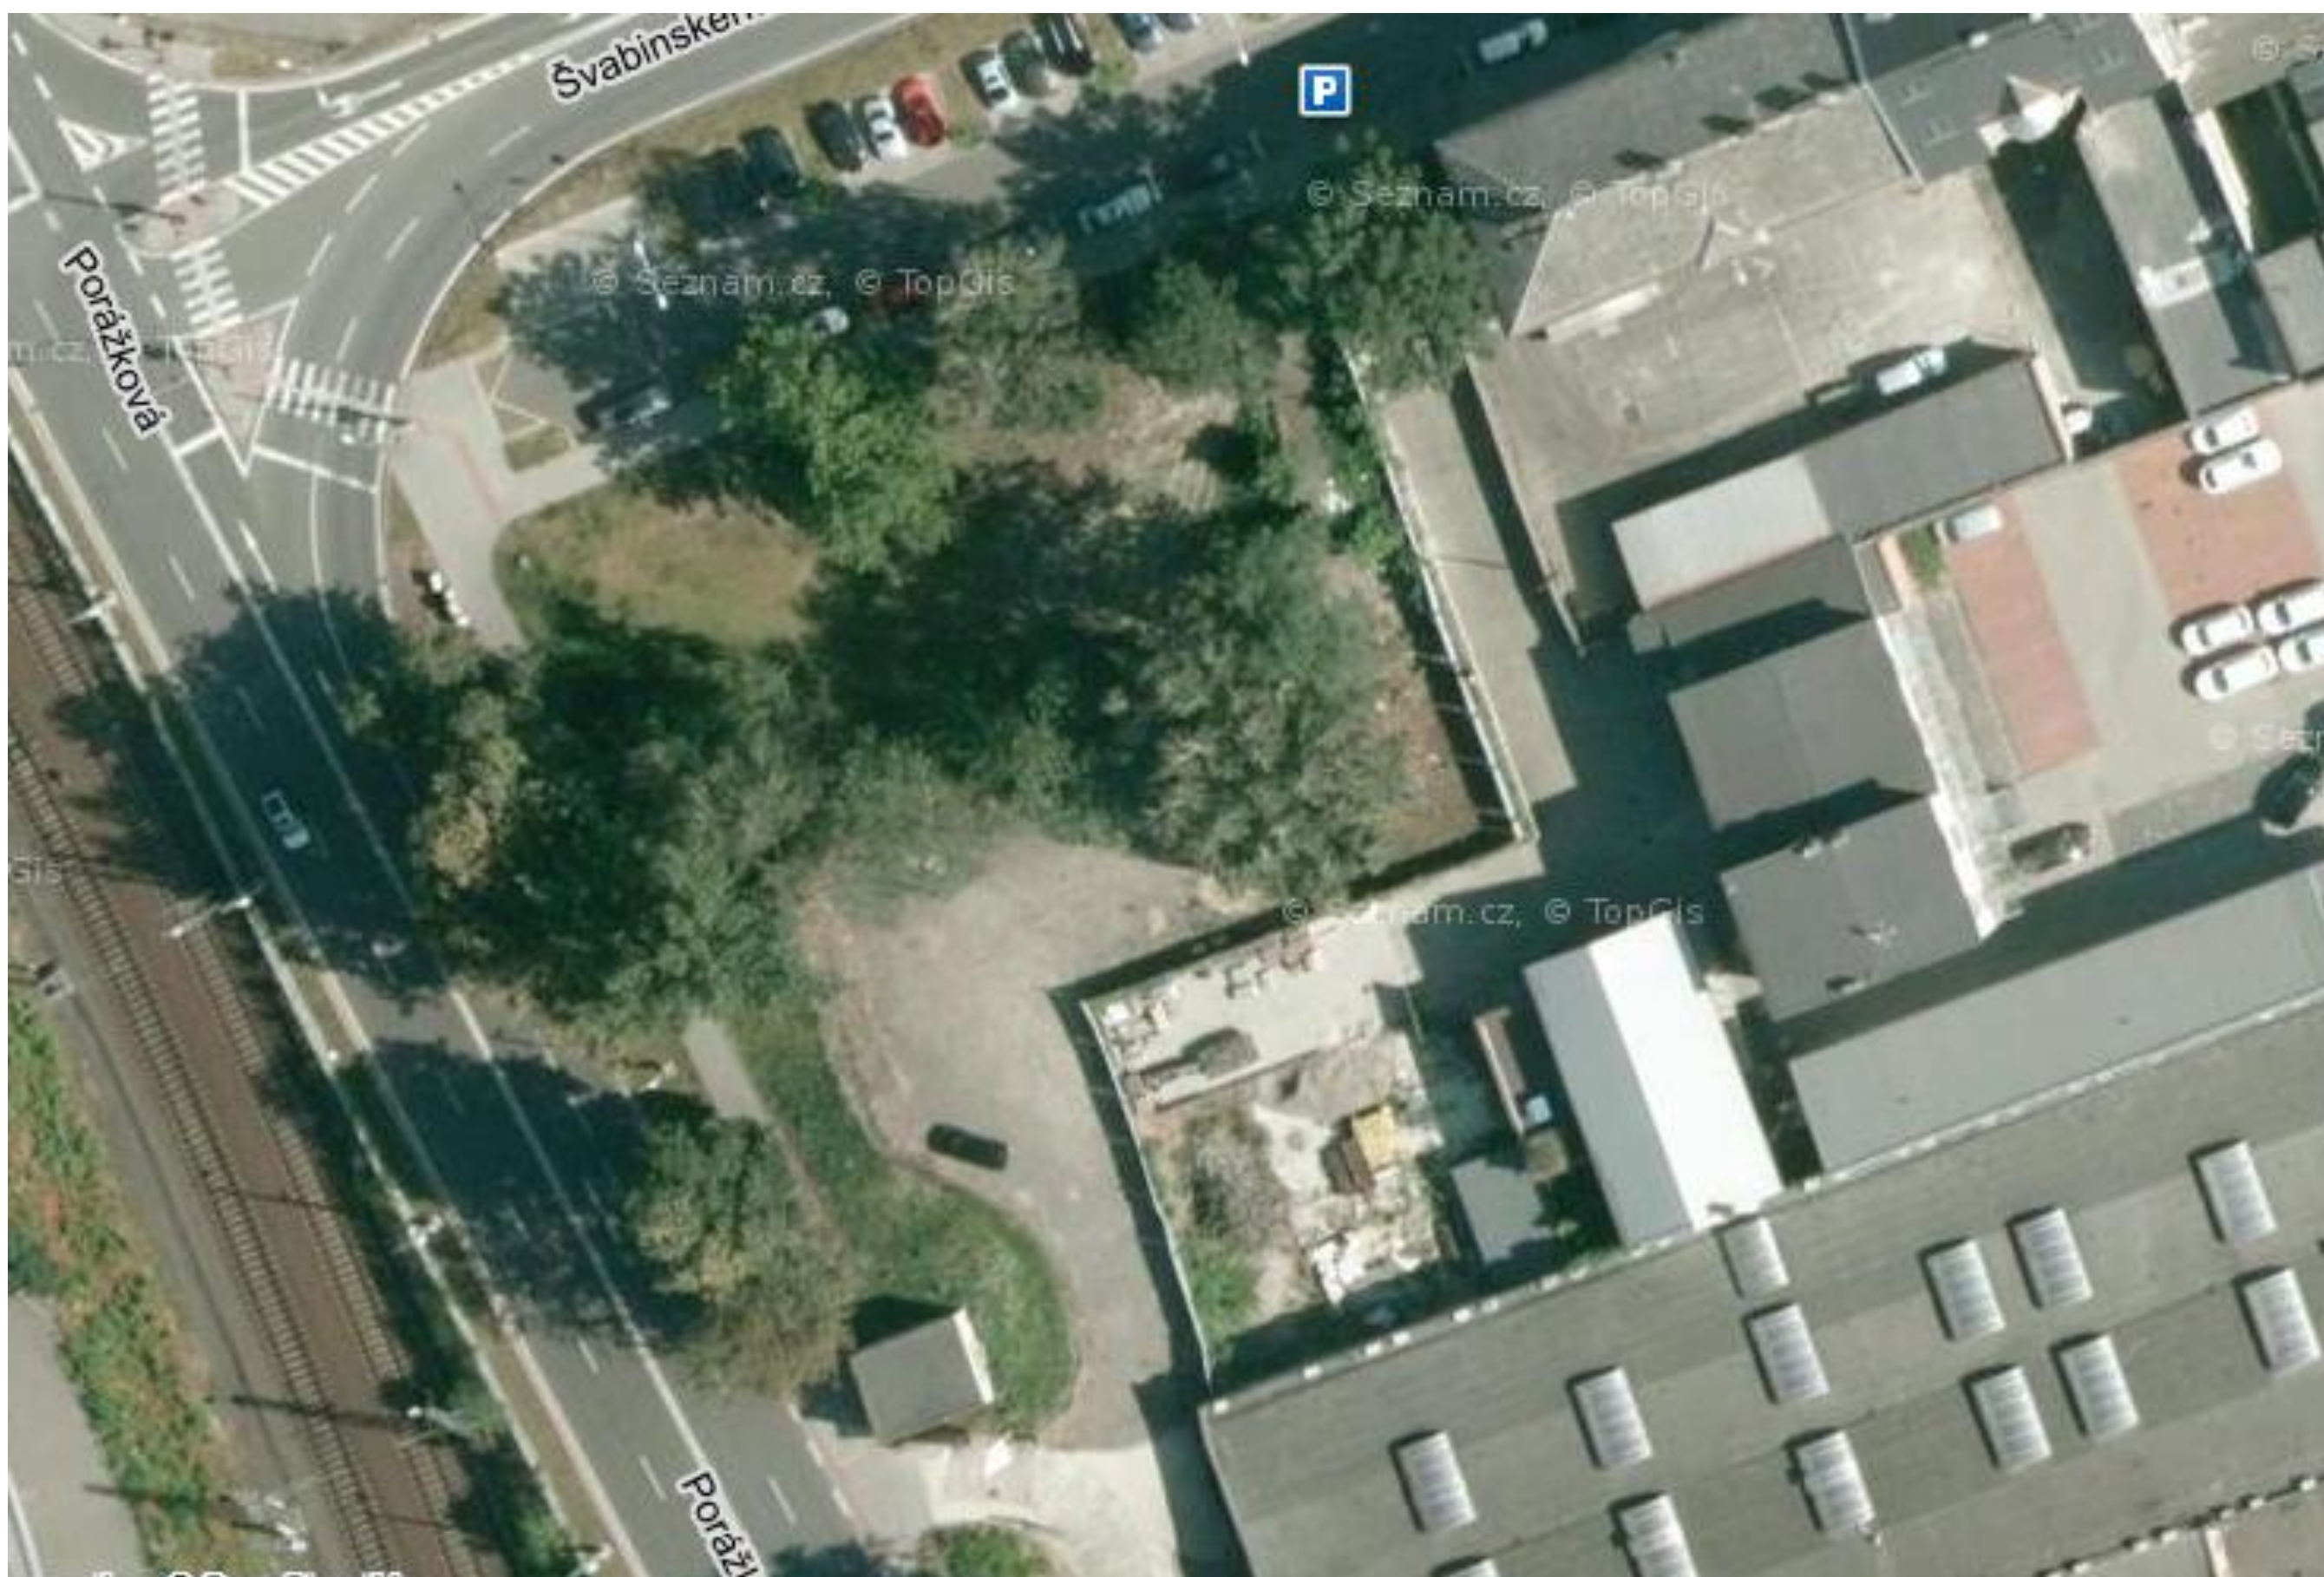

ZÁKLADNÍ IDEOVÁ DISPOZICE PARKOVACÍHO OBJEKTU, CCA 150 - 200 STÁNÍ





NAVRHY NA ZVÝŠENÍ NABÍDKY V OBLASTI UL.ŠVABINSKÉHO PŘEHLEDNÁ SITUACE – IDEOVÝ NÁMĚT

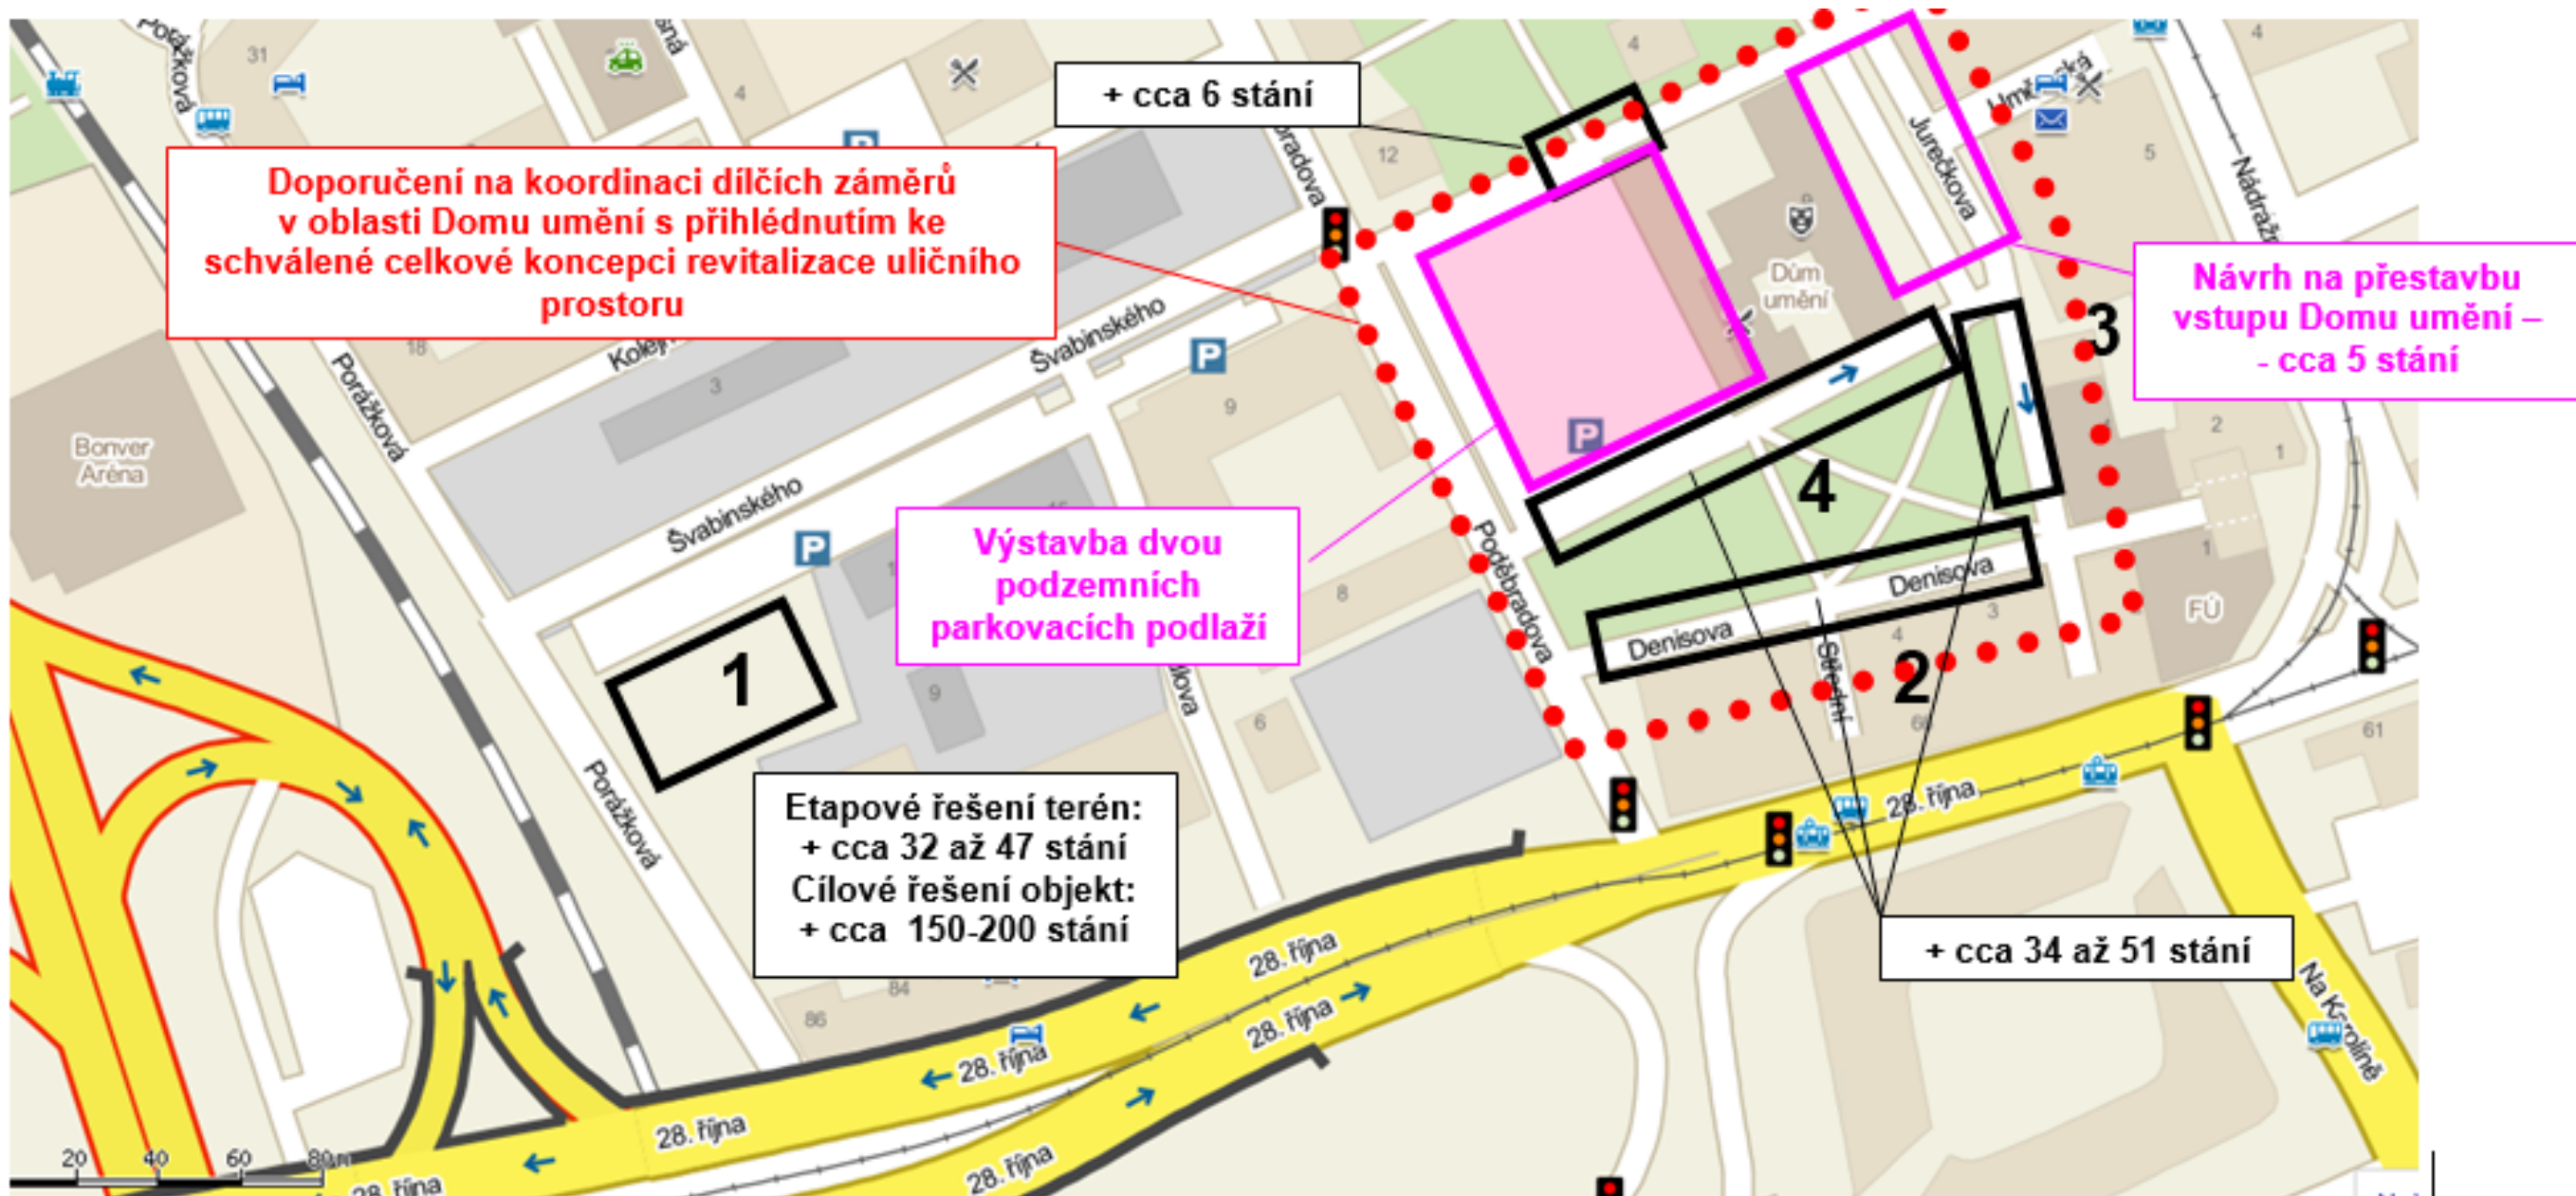


Šířkový profil „uličních“ lokalit 2, 3, 4 zvažovaných pro přestavbu:

- profil 2, orientace řezu ve směru k ul.Nádražní: 2,2m chodník po obvodu parku (stromy v odstupu cca 2m) + 5,1 parkovací záliv s kolmým stáním + 5,0m vozovka + 3,5m chodník podél zástavby,
- profil 3, orientace řezu ve směru k Domu umění: 4,3 parkovací záliv s šikmým stáním + 6,1m vozovka + 3,5m chodník podél zástavby,
- profil 4 – blíže ul.Poděbradova, orientace řezu ve směru k ul.Poděbradova: 3,5m chodník po obvodu parku (dva stromy poblíž ul.Poděbradova v odstupu cca 1,5m) + 6,0m vozovka + 3,8m chodník podél zástavby,
- profil 4 – blíže ul.Jurečkova, orientace řezu ve směru k ul.Poděbradova: 3,5m chodník po obvodu parku + 5,3 parkovací záliv s kolmým stáním + 6,0m vozovka + 3,8m chodník podél zástavby.


DOPRAVNÍ ŘEŠENÍ PARKOVIŠTĚ NA UL.ŠVABINSKÉHO – IDEOVÉ NÁMĚTY NA ETAPOVÉ VYUŽITÍ POZEMKU POUZE PRO PARKOVIŠTĚ NA TERÉNU

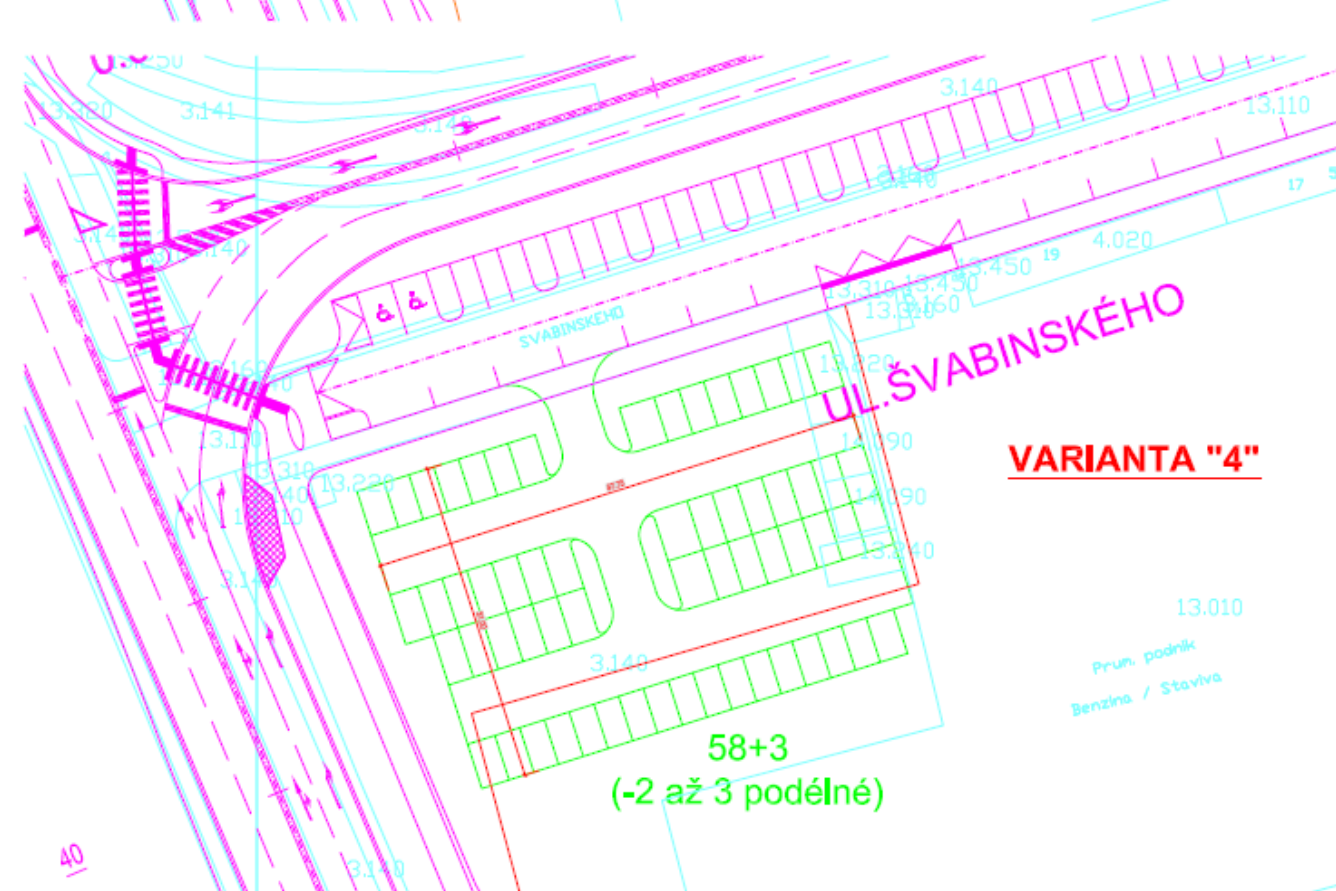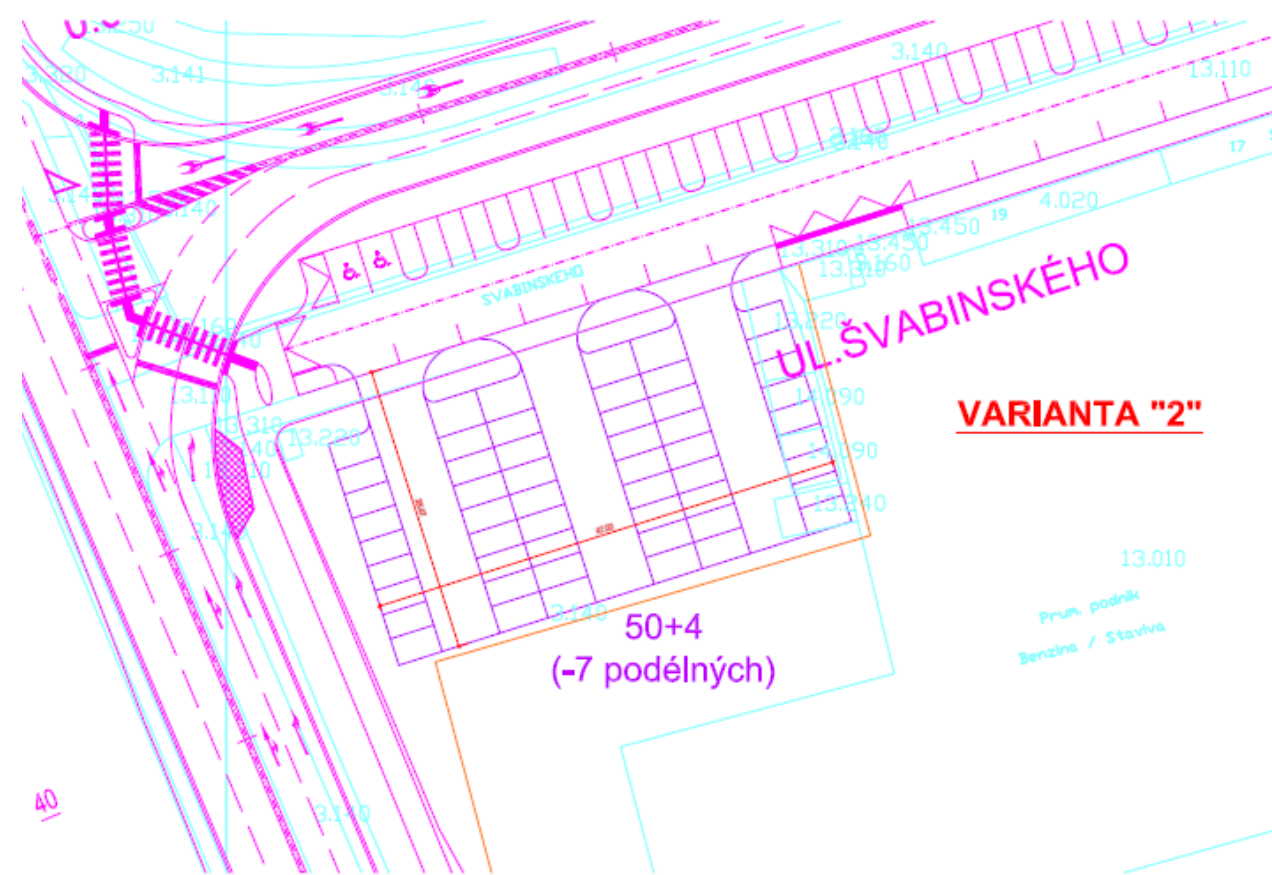

NAVRHY NA ZVÝŠENÍ NABÍDKY V OBLASTI UL.ŠVABINSKÉHO A DŮM UMĚNÍ DOPRAVNÍ ŘEŠENÍ PARKOVIŠŤ V OBLASTI DOMU UMĚNÍ – IDEOVÝ NÁMĚT

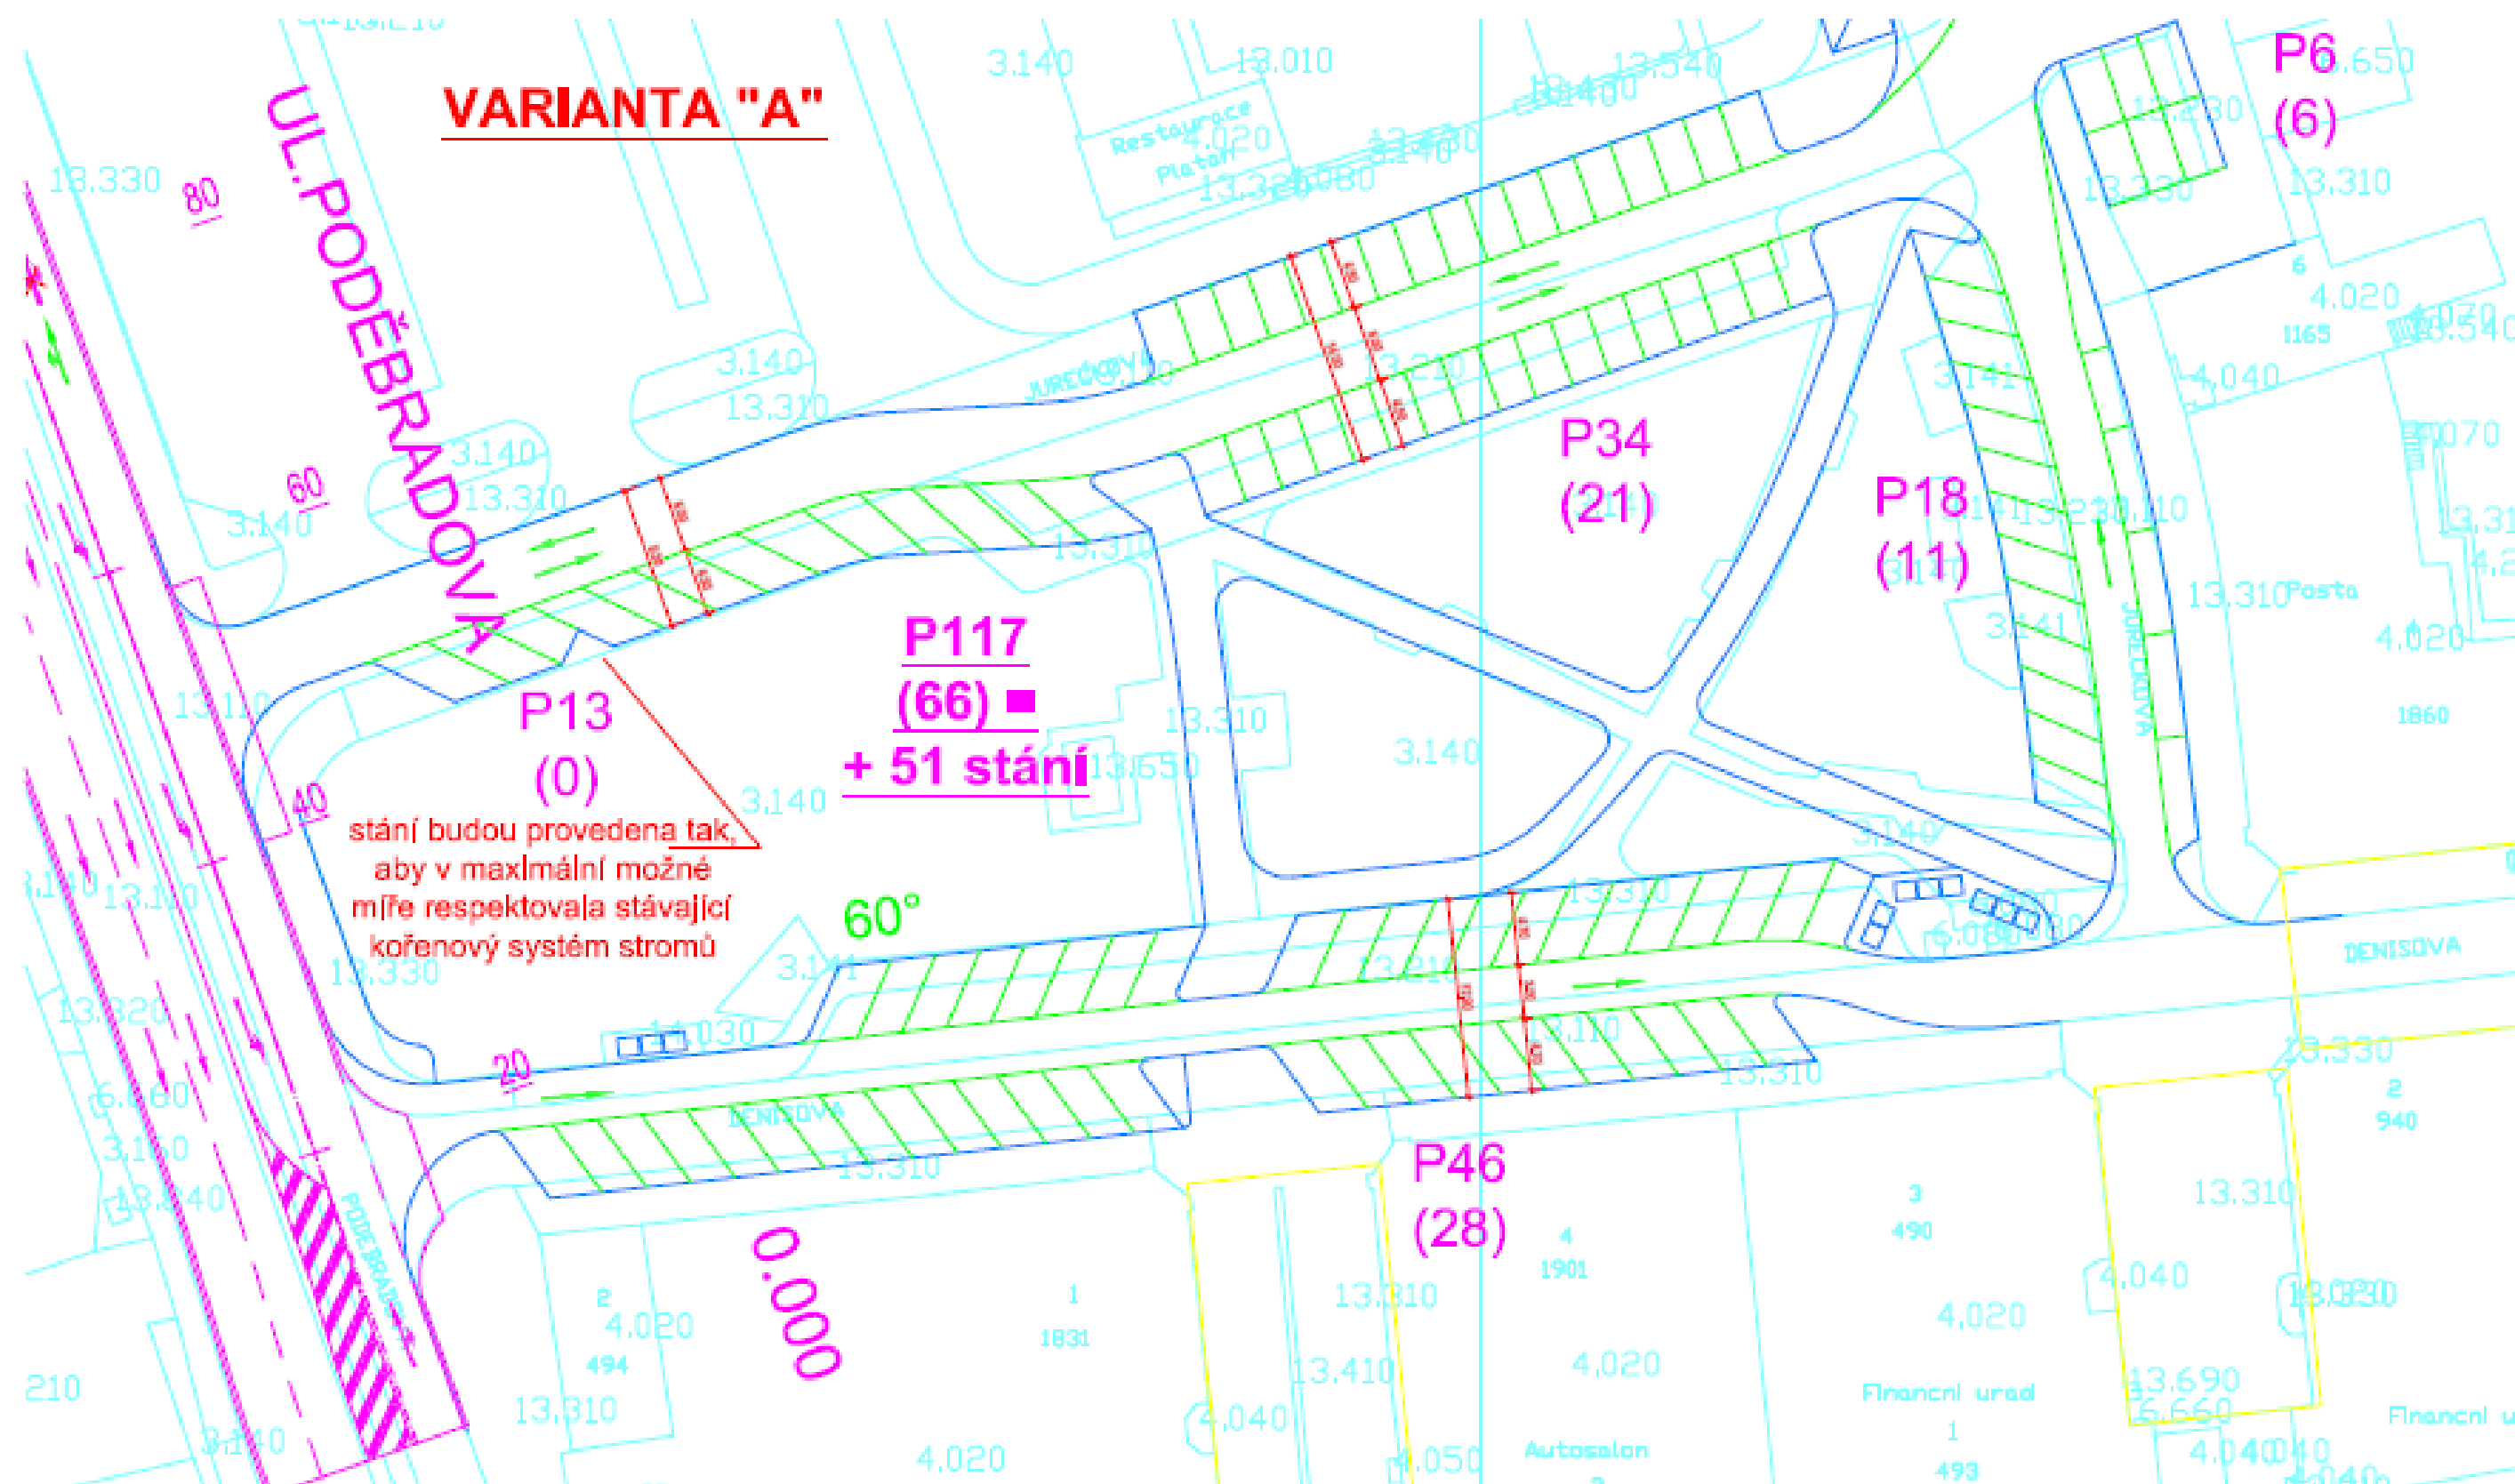

NAVRHY NA ZVÝŠENÍ NABÍDKY V OBLASTI UL.ŠVABINSKÉHO A DŮM UMĚNÍ DOPRAVNÍ ŘEŠENÍ PARKOVIŠŤ V OBLASTI DOMU UMĚNÍ – IDEOVÝ NÁMĚT

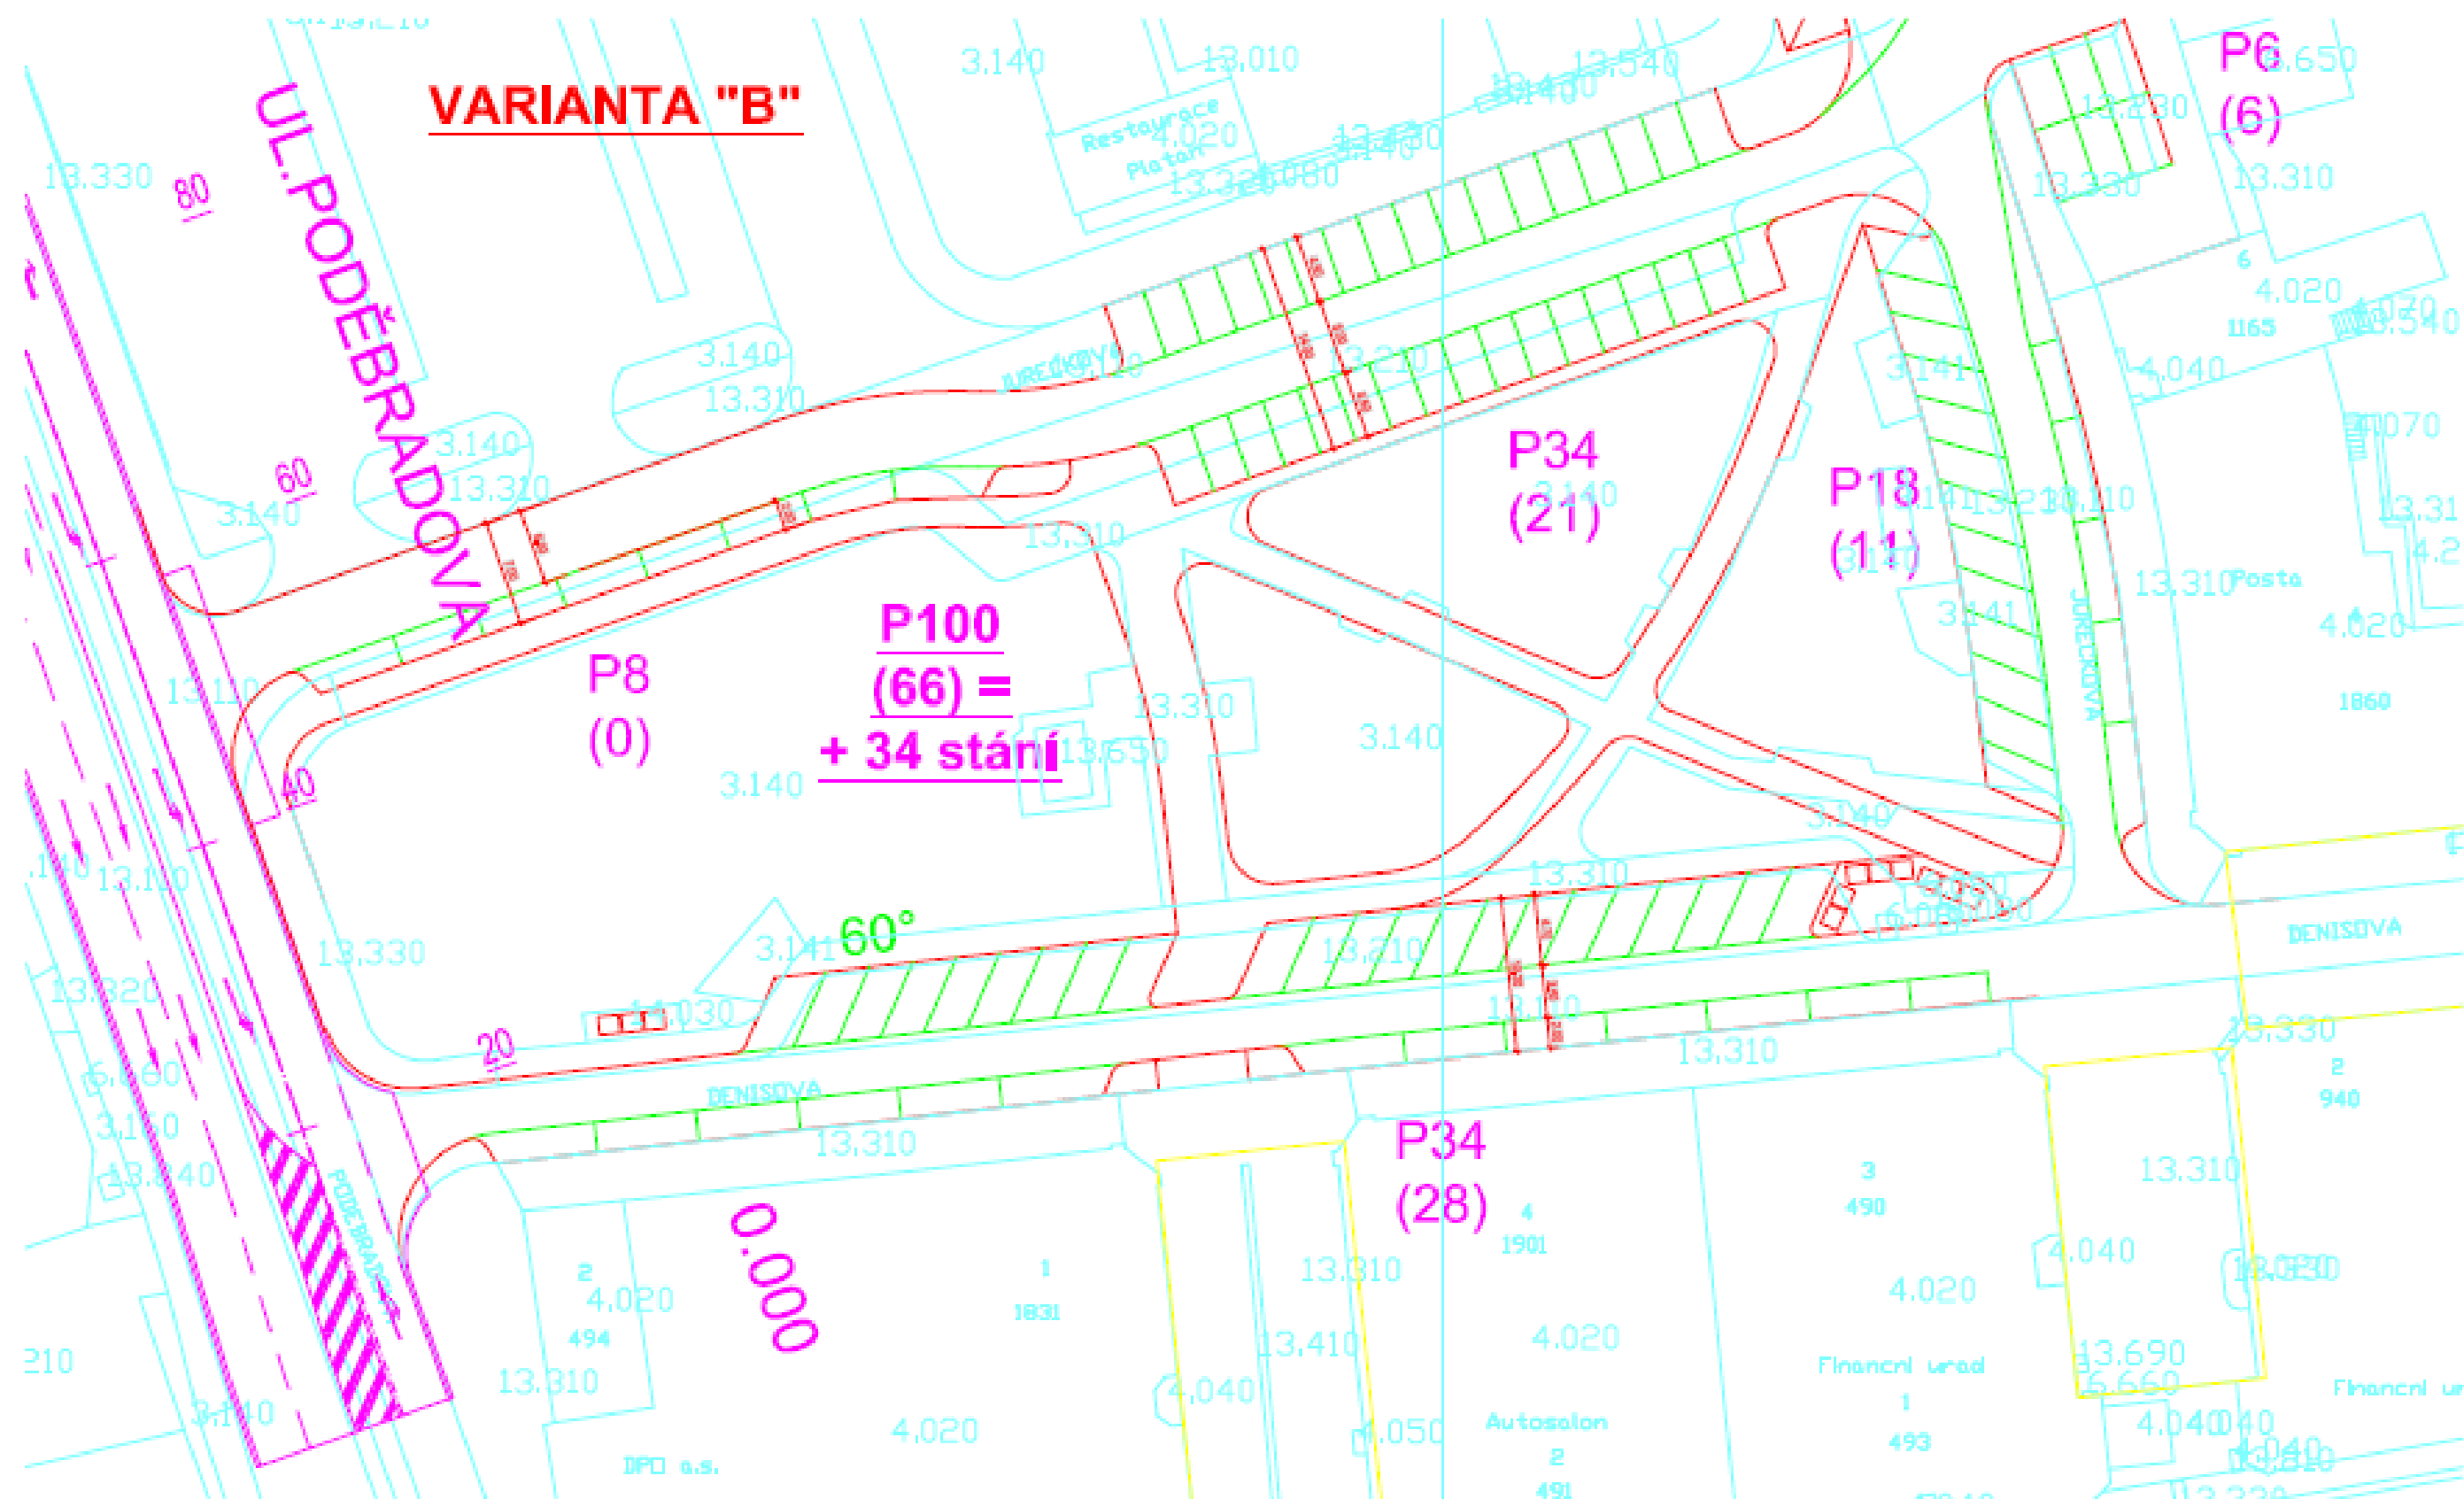

MAJETKOPRÁVNÍ VZTAHY ZÁCHYTNÉHO PARKOVIŠTĚ P+G/06, UL.ŠVABINSKÉHO

ZÁKLADNÍ VSTUPNÍ INFORMACE Z PODKLADŮ MMO

DATOVÉ SADY

☒ Katastrální mapa

☒ majetkové poměry

☒ SMO

- ☒ Statutární město Ostrava
- ☒ SMO svěřeno ÚMOB
- ☒ SMO svěřeno příspěvkovým org
- ☒ Obchodní organizace SMO

☒ MS kraj

☒ ČR

☒ Majetek přidružených obcí

☒ Právníkové osoby

☒ Fyzické osoby

☒ Státní pozemkový úřad

☒ Správa železniční dopravní cesty, státní organizace

☒ Povodí Odry, státní podnik

☒ Ředitelství silnic a dálnic ČR

☒ Správa silnic Moravskoslezského kraje

☒ Lesy České republiky, s.p.

☒ DIAMO, státní podnik

☒ ArcelorMittal Ostrava a.s.

☒ Vítkovice machinery group

☒ Asental Land, s.r.o.

☒ České dráhy, a.s.

☒ OKK Koksovny, a.s.

☒ BorsodChem MCHZ, s.r.o.

☒ Dalkia Česká republika, a.s.

☒ Římskokatolická církev

☒ Nezapsáno na LV/nenalezeno v databázi

INFORMACE Z MAPY



ZÁCHYTNÉ PARKOVIŠTĚ P+G LOKALITA „UL.CINGROVA, ZIMNÍ STADION“


P+G / 07

**KAPACITA 340 STÁNÍ
VÝSTAVBA PARKOVIŠTĚ**


**STAV PROJEKTOVÉ PŘÍPRAVY:
IDEOVÝ NÁMĚT**



ŠIRŠÍ DOPRAVNÍ VAZBY ZÁCHYTNÉHO PARKOVIŠTĚ P+G/07, UL.CINGROVA, ZIMNÍ STADION
VAZBA PARKOVIŠTĚ NA ZÁKLADNÍ KOMUNIKAČNÍ SYSTÉM MĚSTA

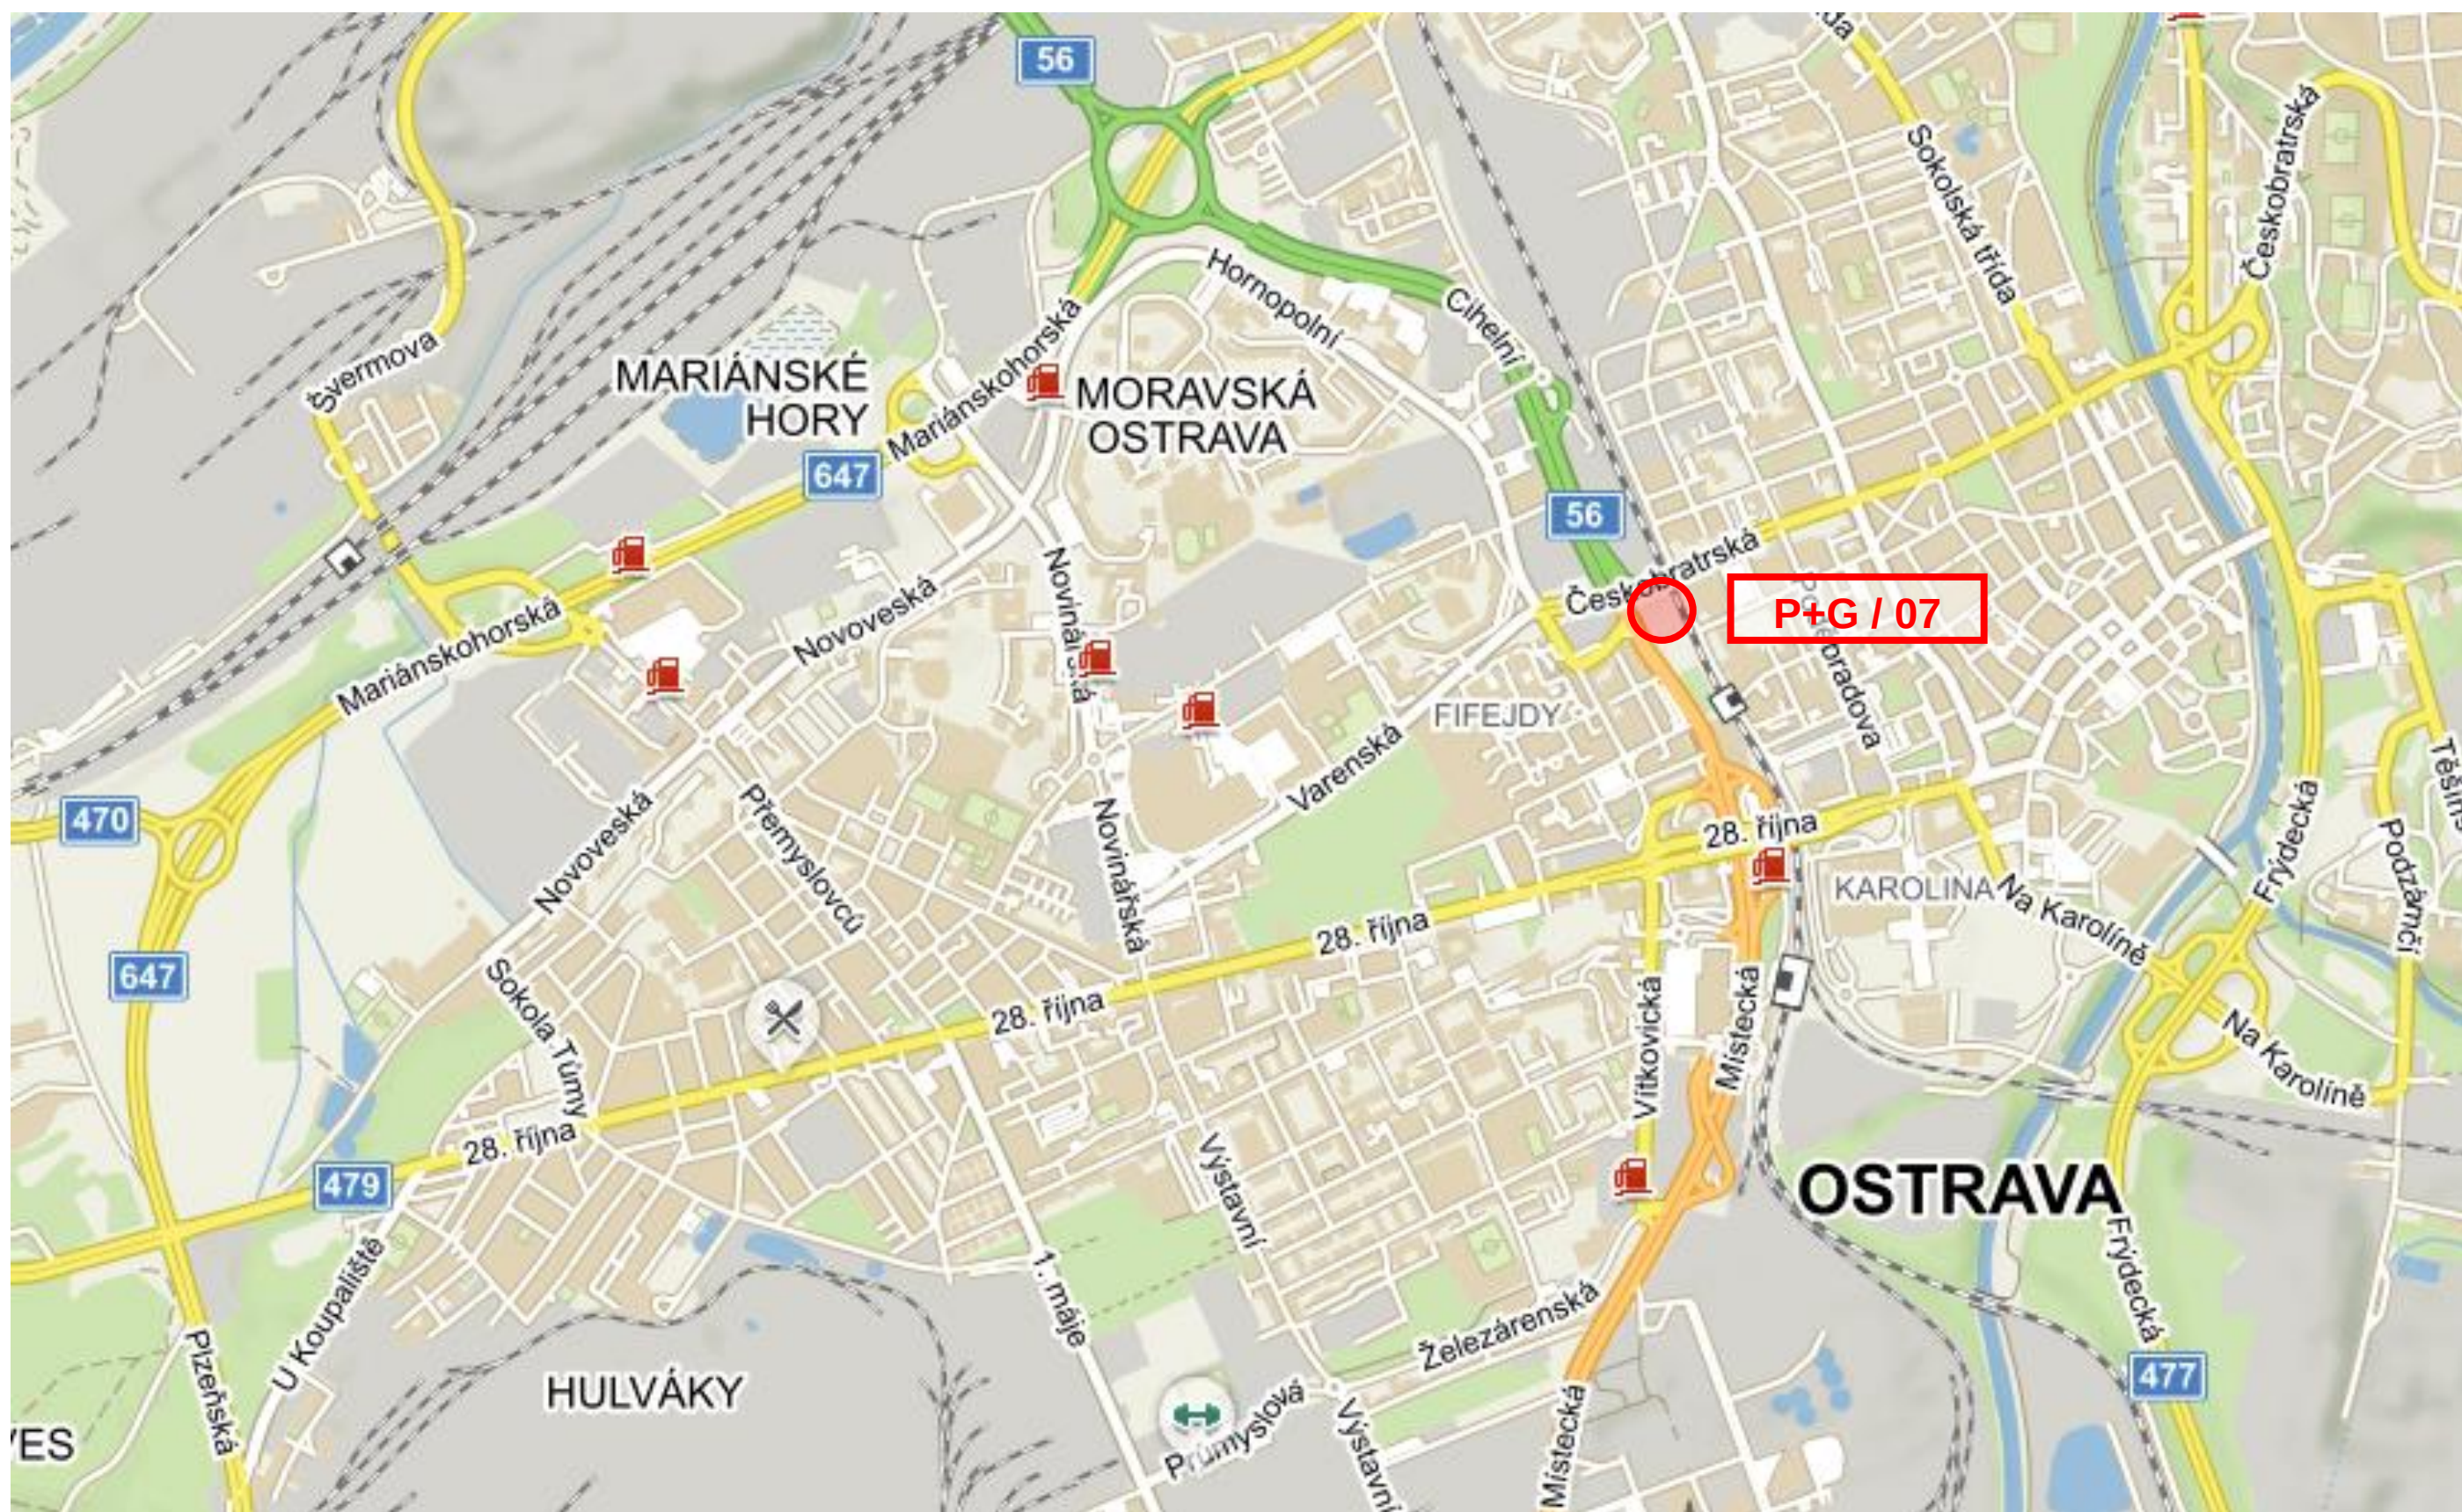


ŠIRŠÍ DOPRAVNÍ VAZBY ZÁCHYTNÉHO PARKOVIŠTĚ P+G/07, UL.CINGROVA, ZIMNÍ STADION
ZATÍŽENÍ KOMUNIKAČNÍ SÍTĚ VE VOZ/16 HOD (5.00 – 21.00)

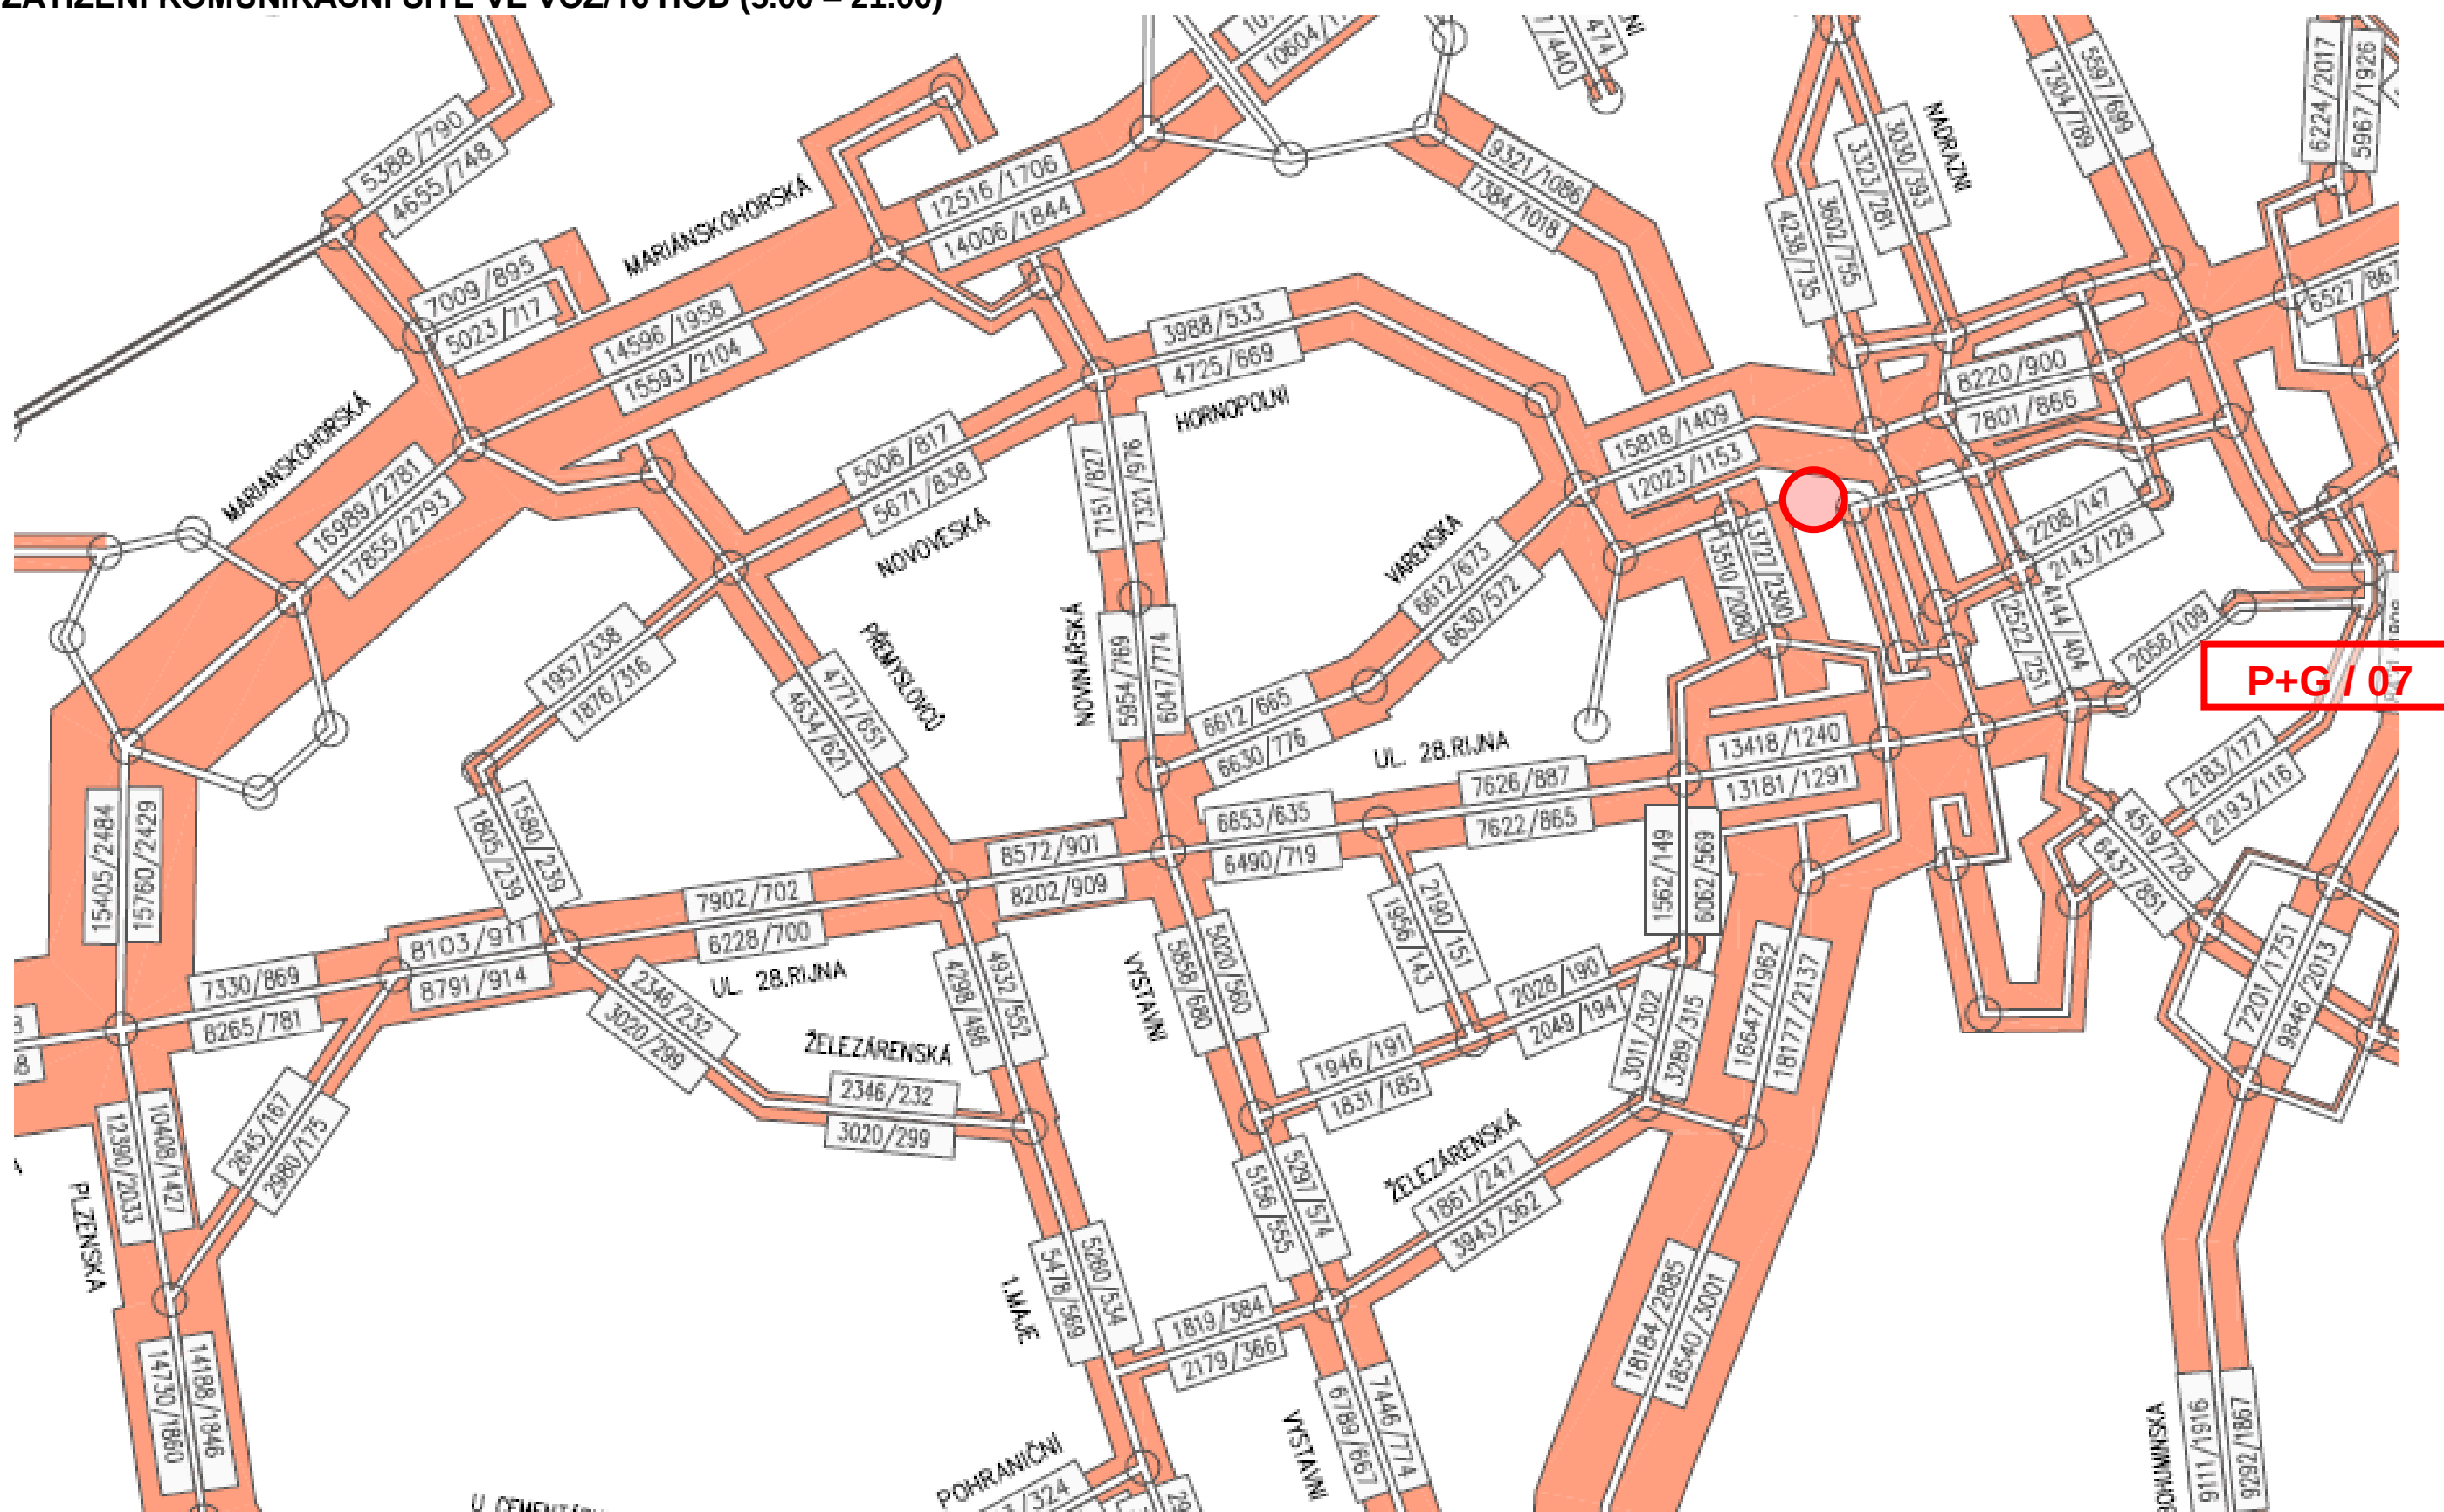

ŠIRŠÍ DOPRAVNÍ VAZBY ZÁCHYTNÉHO PARKOVIŠTĚ P+G/07, UL.CINGROVA, ZIMNÍ STADION

VAZBA PARKOVIŠTĚ NA STÁVAJÍCÍ VEŘEJNOU OSOBNÍ DOPRAVU

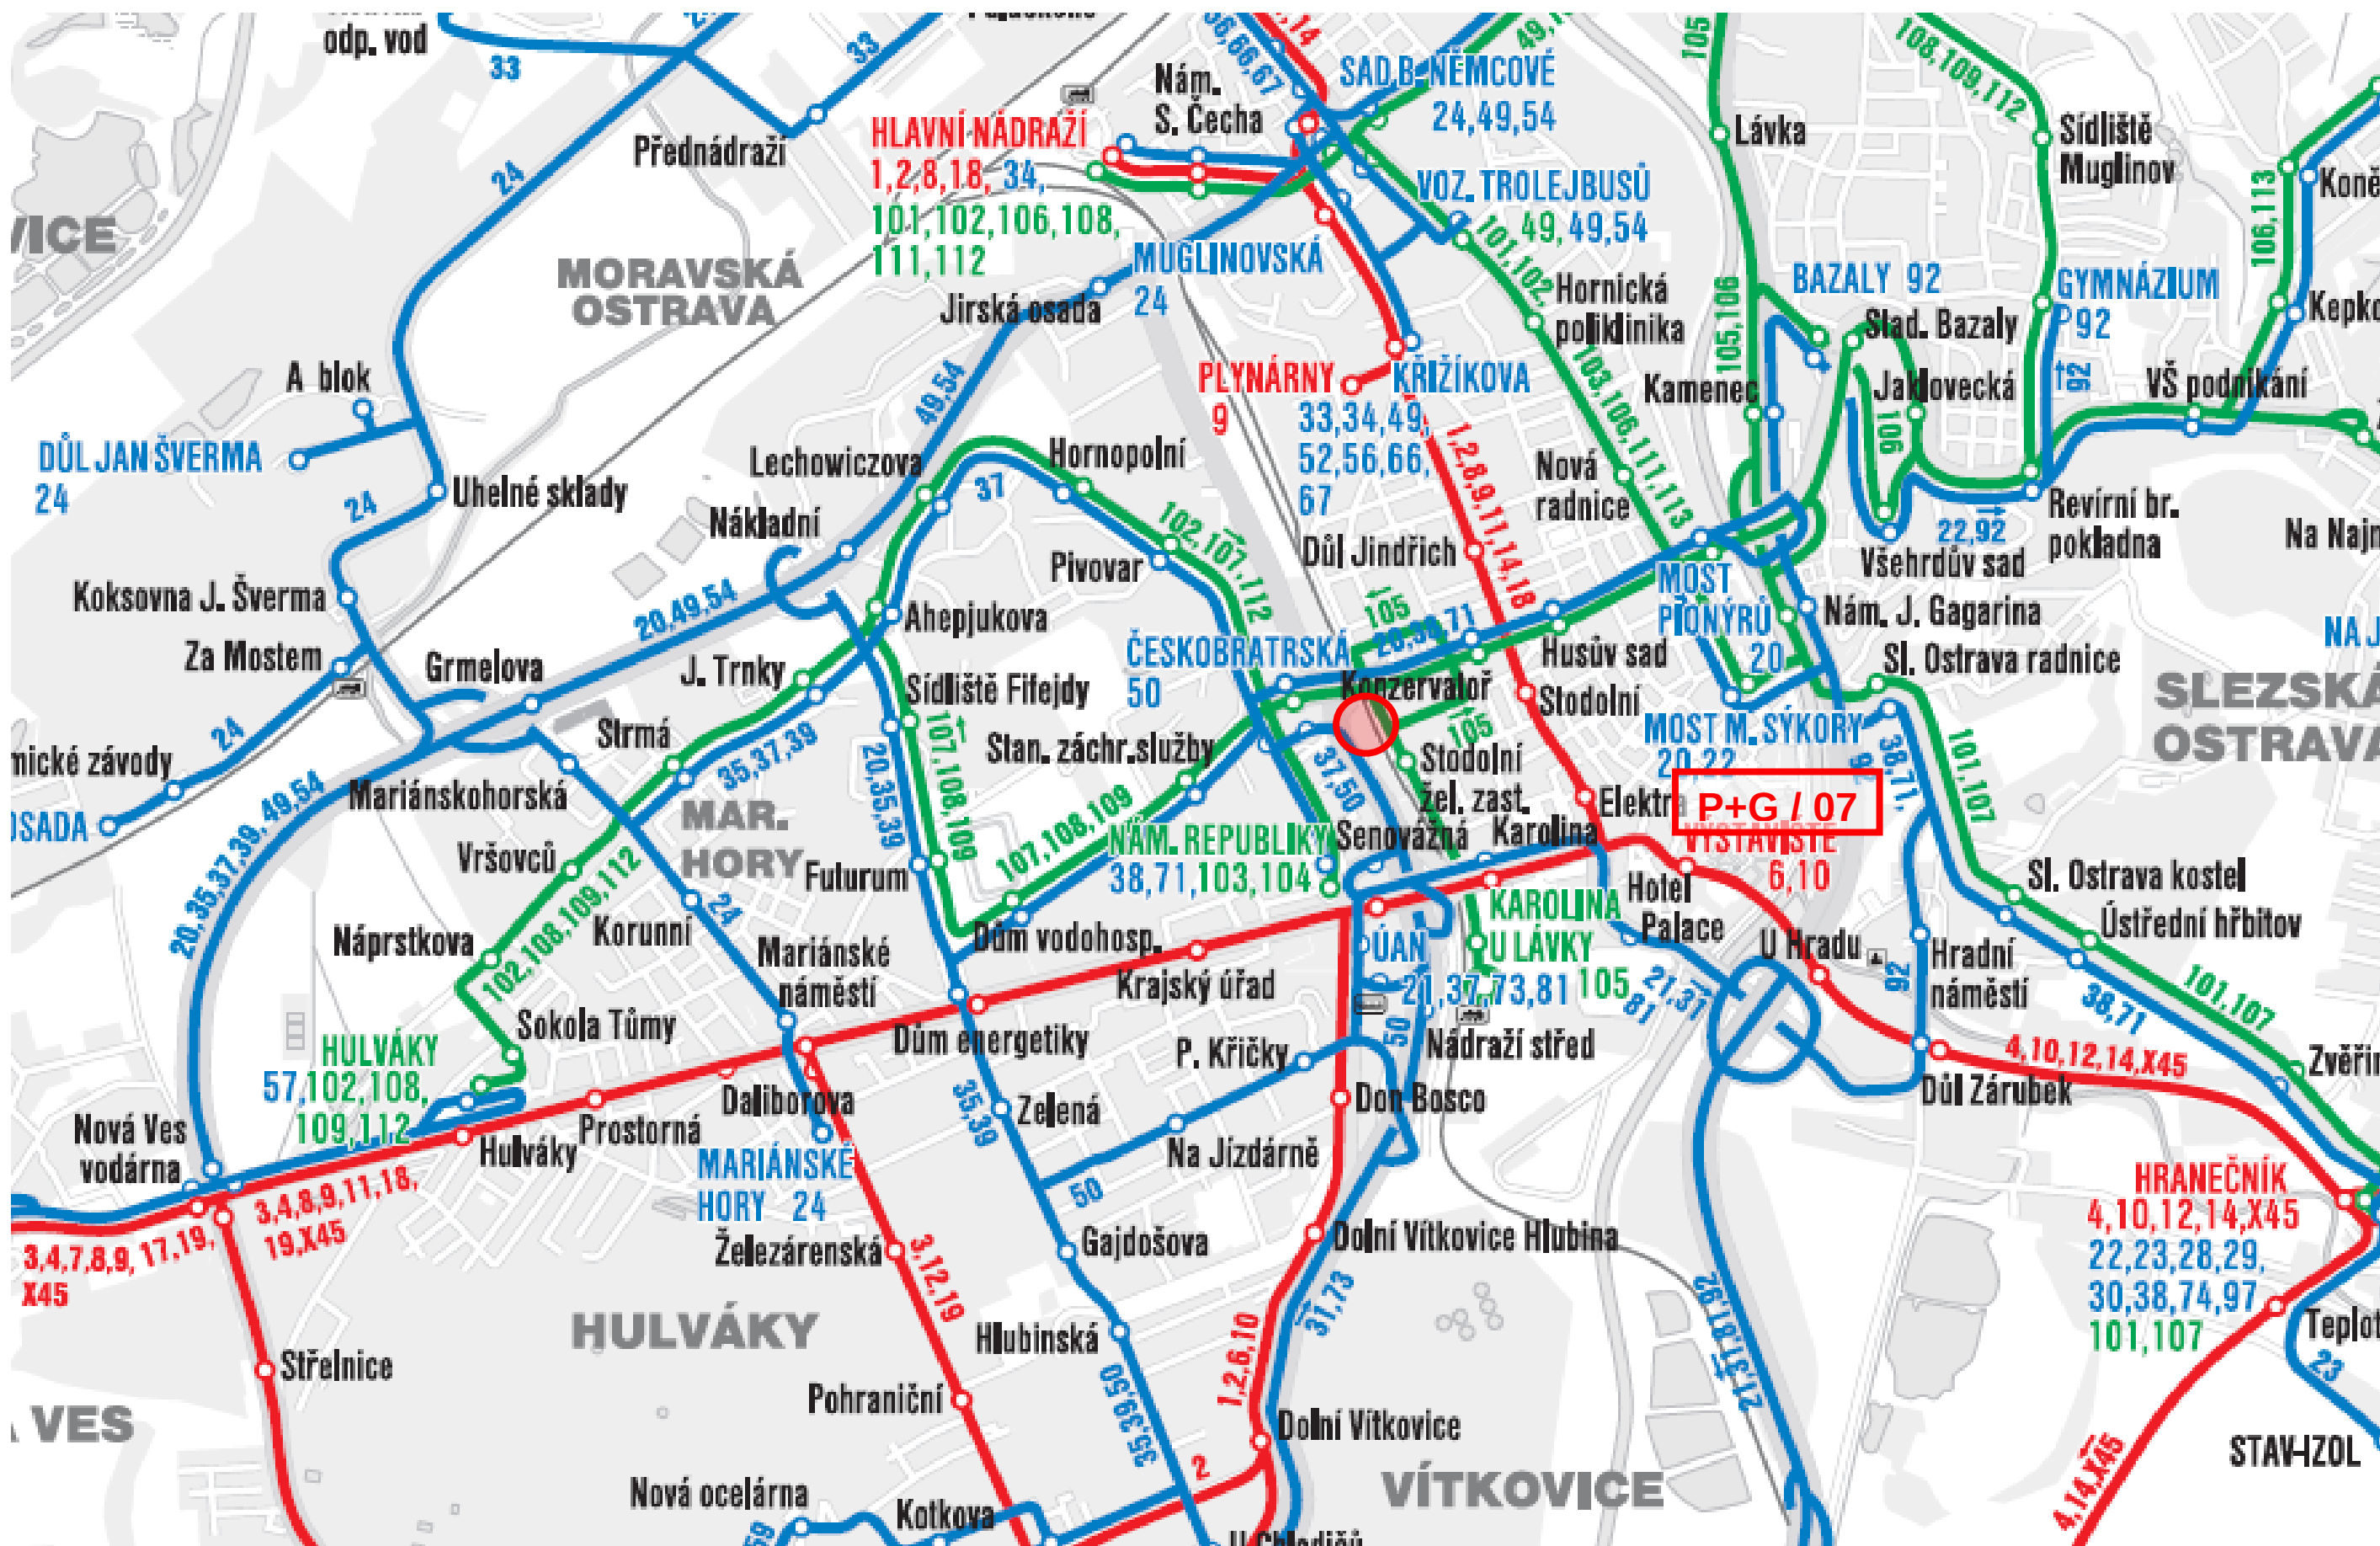


LETECKÝ SNÍMEK ÚZEMÍ ZÁCHYTNÉHO PARKOVIŠTĚ P+G/07, UL.CINGROVA, ZIMNÍ STADION
ZDROJ: MAPY.CZ



DOPRAVNÍ ŘEŠENÍ ZÁCHYTNÉHO PARKOVIŠTĚ P+G/07, UL.CINGROVA, ZIMNÍ STADION

DOPRAVNÍ ŘEŠENÍ PARKOVIŠTĚ – IDEOVÝ NÁMĚT

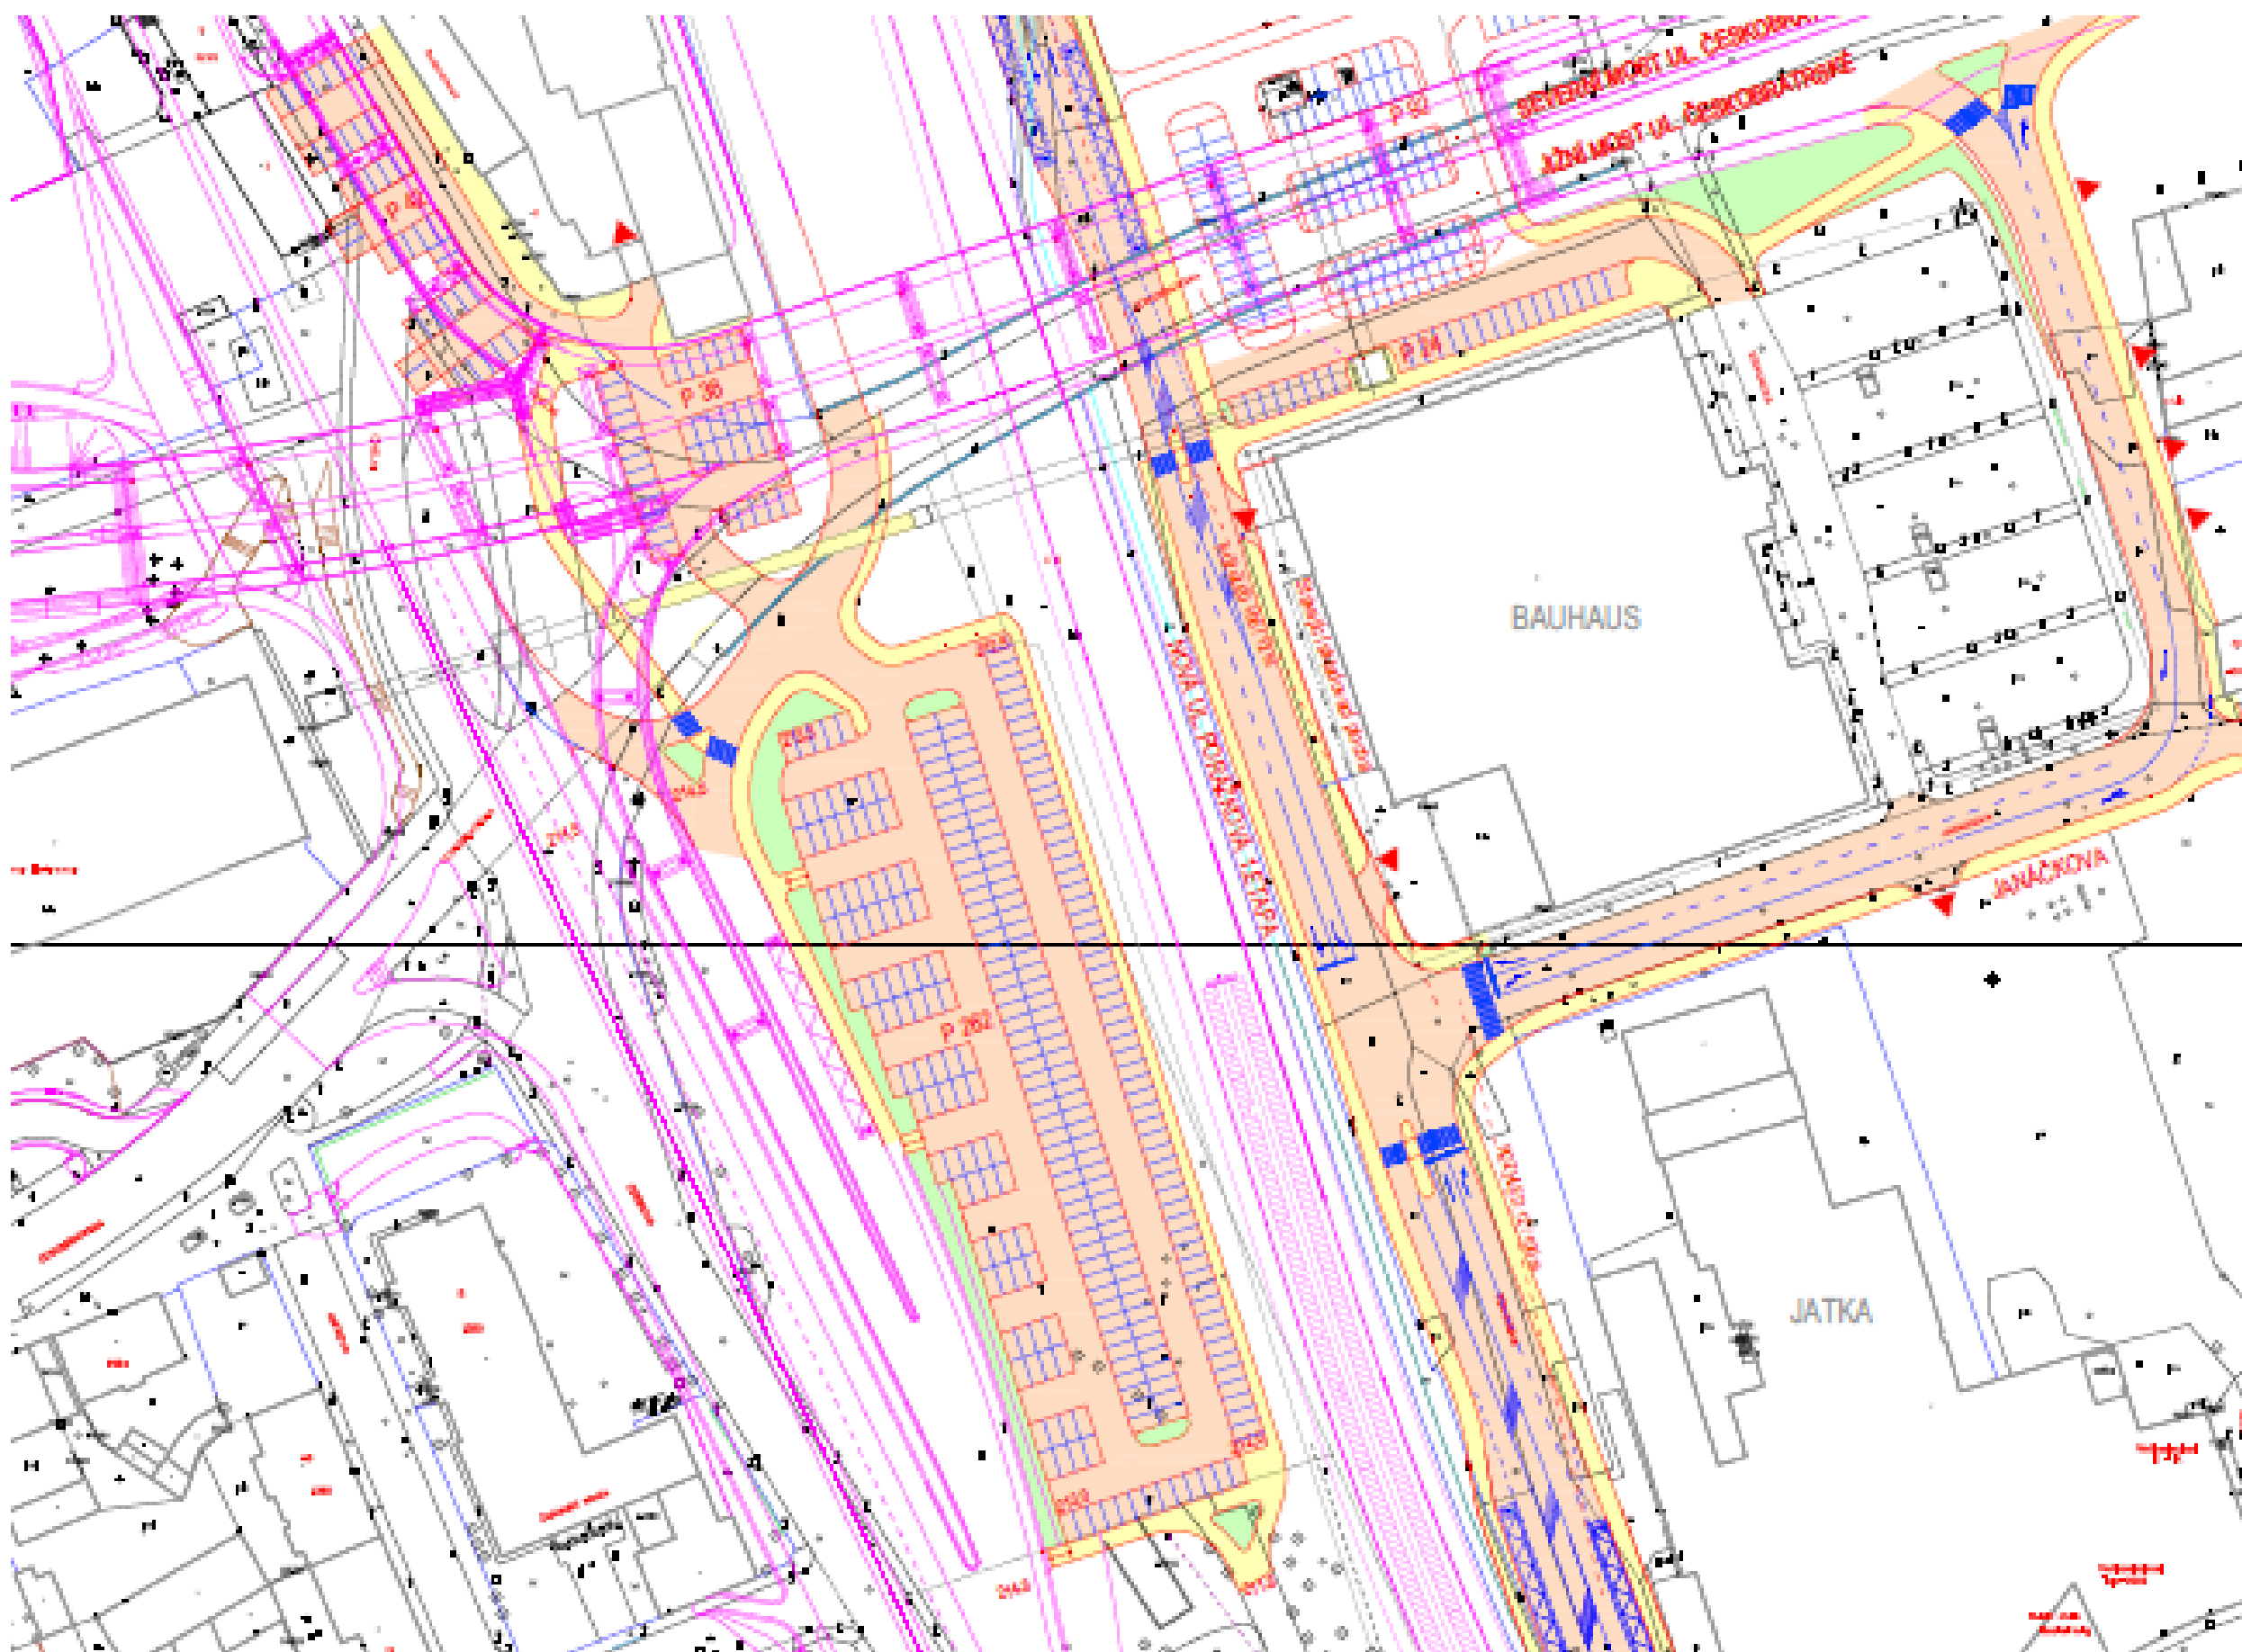

MAJETKOPRÁVNÍ VZTAHY ZÁCHYTNÉHO PARKOVIŠTĚ P+G/07, UL.CINGROVA, ZIMNÍ STADION

ZÁKLADNÍ VSTUPNÍ INFORMACE Z PODKLADŮ MMO

DATOVÉ SADY

☒ Katastrální mapa

☒ majetkové poměry

☒ SMO

- ☒ Statutární město Ostrava
- ☒ SMO svěřeno ÚMOB
- ☒ SMO svěřeno příspěvkovým org
- ☒ Obchodní organizace SMO

☒ MS kraj

☒ ČR

☒ Majetek přidružených obcí

☒ Právnícké osoby

☒ Fyzické osoby

☒ Státní pozemkový úřad

☒ Správa železniční dopravní cesty, státní organizace

☒ Povodí Odry, státní podnik

☒ Ředitelství silnic a dálnic ČR

☒ Správa silnic Moravskoslezského kraje

☒ Lesy České republiky, s.p.

☒ DIAMO, státní podnik

☒ ArcelorMittal Ostrava a.s.

☒ Vítkovice machinery group

☒ Asental Land, s.r.o.

☒ České dráhy, a.s.

☒ OKK Koksovny, a.s.

☒ BorsodChem MCHZ, s.r.o.

☒ Dalkia Česká republika, a.s.

☒ Římskokatolická církev

☒ Nezapsáno na LV/nenalezeno v databázi

INFORMACE Z MAPY

