




STUDIE ŘEŠENÍ PARKOVÁNÍ
V OSTRAVĚ - PORUBĚ

**NÁVRH UMÍSTĚNÍ
NOVÝCH PARKOVACÍCH
KAPACIT**

Stavební obvod | I
Datum | červen 2013
Příloha | E.1

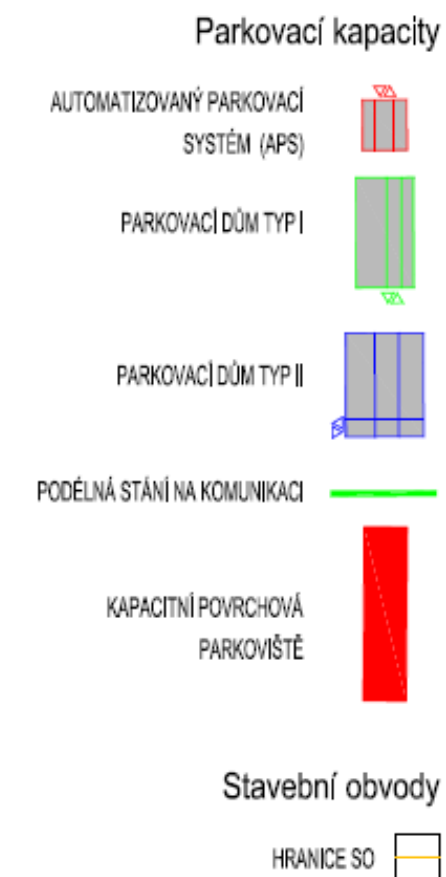

Parkovací kapacity

AUTOMATIZOVANÝ PARKOVACÍ SYSTÉM (APS)

PARKOVACÍ DŮM TYP I.

PARKOVACÍ DŮM TYP II.

PODÉLNÁ STÁNÍ NA KOMUNIKACI

KAPACITNÍ POVRCHOVÁ PARKOVIŠTĚ

Stavební obvody

HRANICE SO




STUDIE ŘEŠENÍ PARKOVÁNÍ
V OSTRAVĚ - PORUBĚ

**NÁVRH UMÍSTĚNÍ
NOVÝCH PARKOVACÍCH
KAPACIT**

Stavební obvod | II

Datum | červen 2013


Příloha | E.2

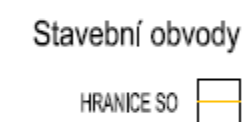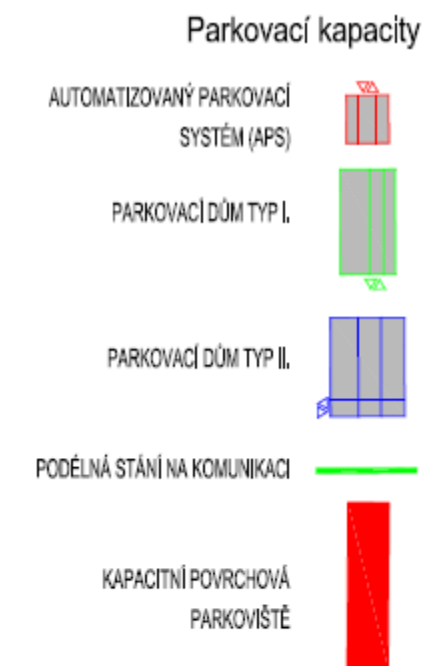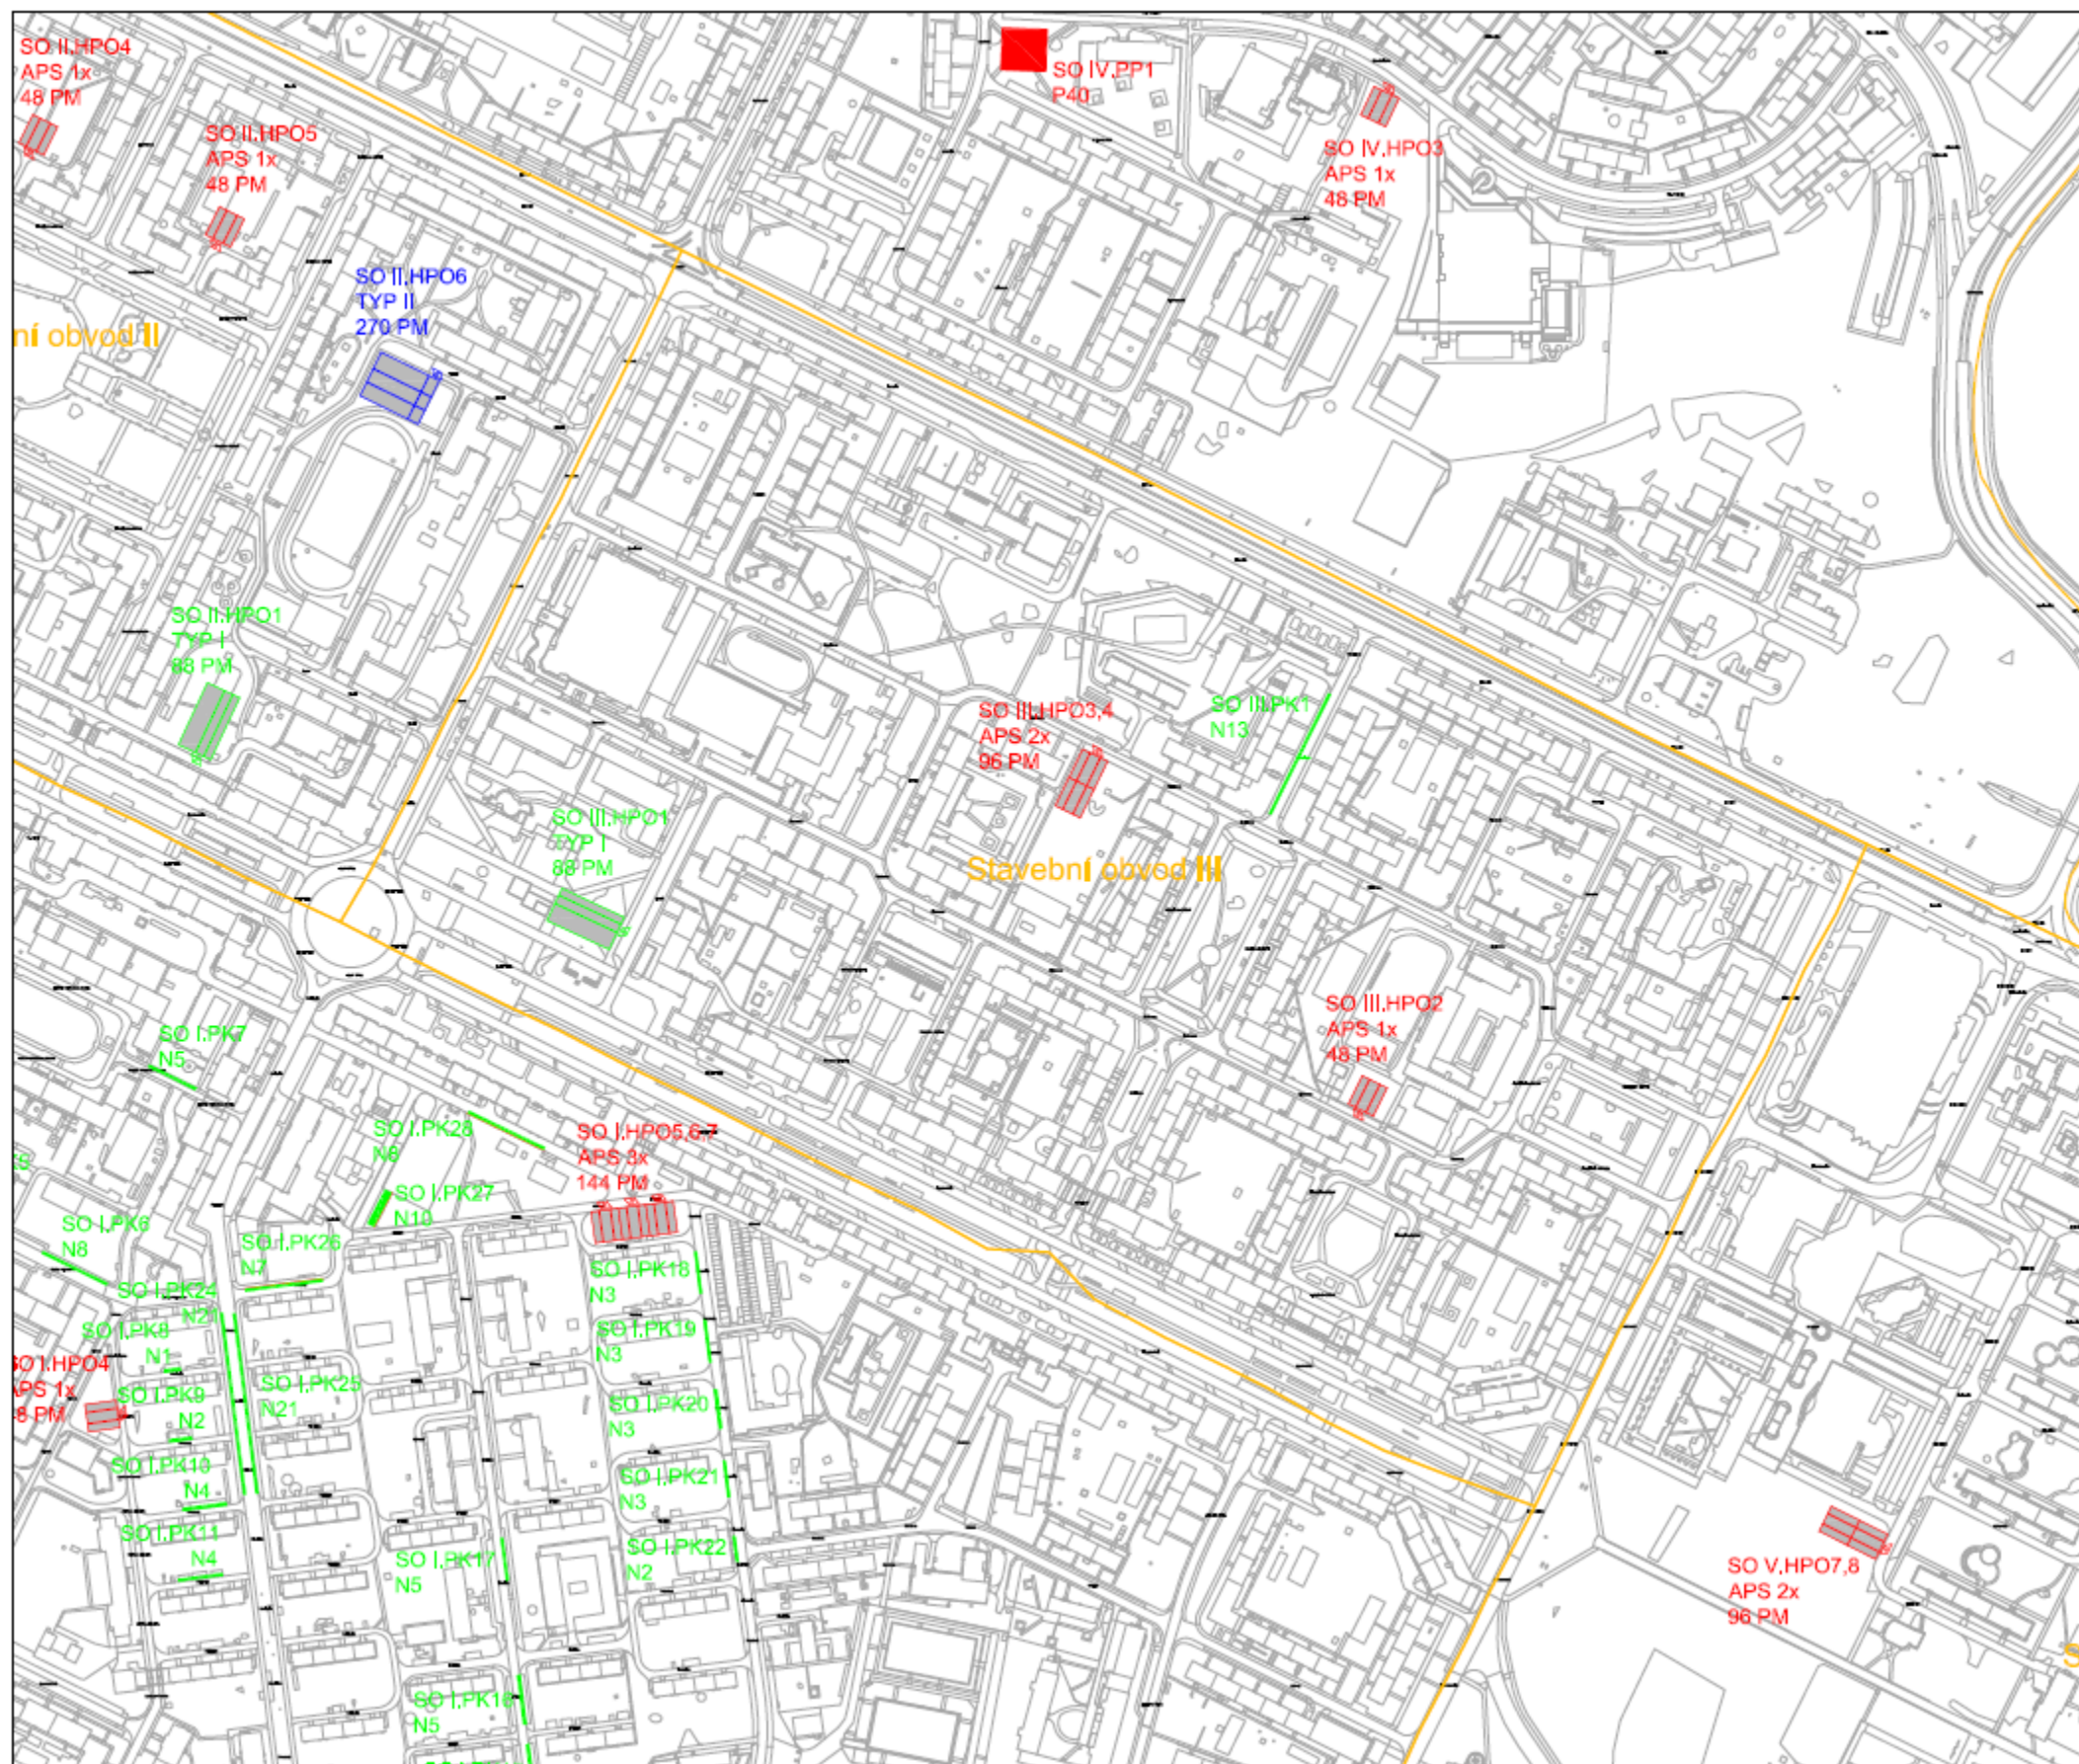

STUDIE ŘEŠENÍ PARKOVÁNÍ
V OSTRAVĚ - PORUBĚ

**NÁVRH UMÍSTĚNÍ
NOVÝCH PARKOVACÍCH
KAPACIT**


Stavební obvod | III
Datum | červen 2013
Příloha | E.3

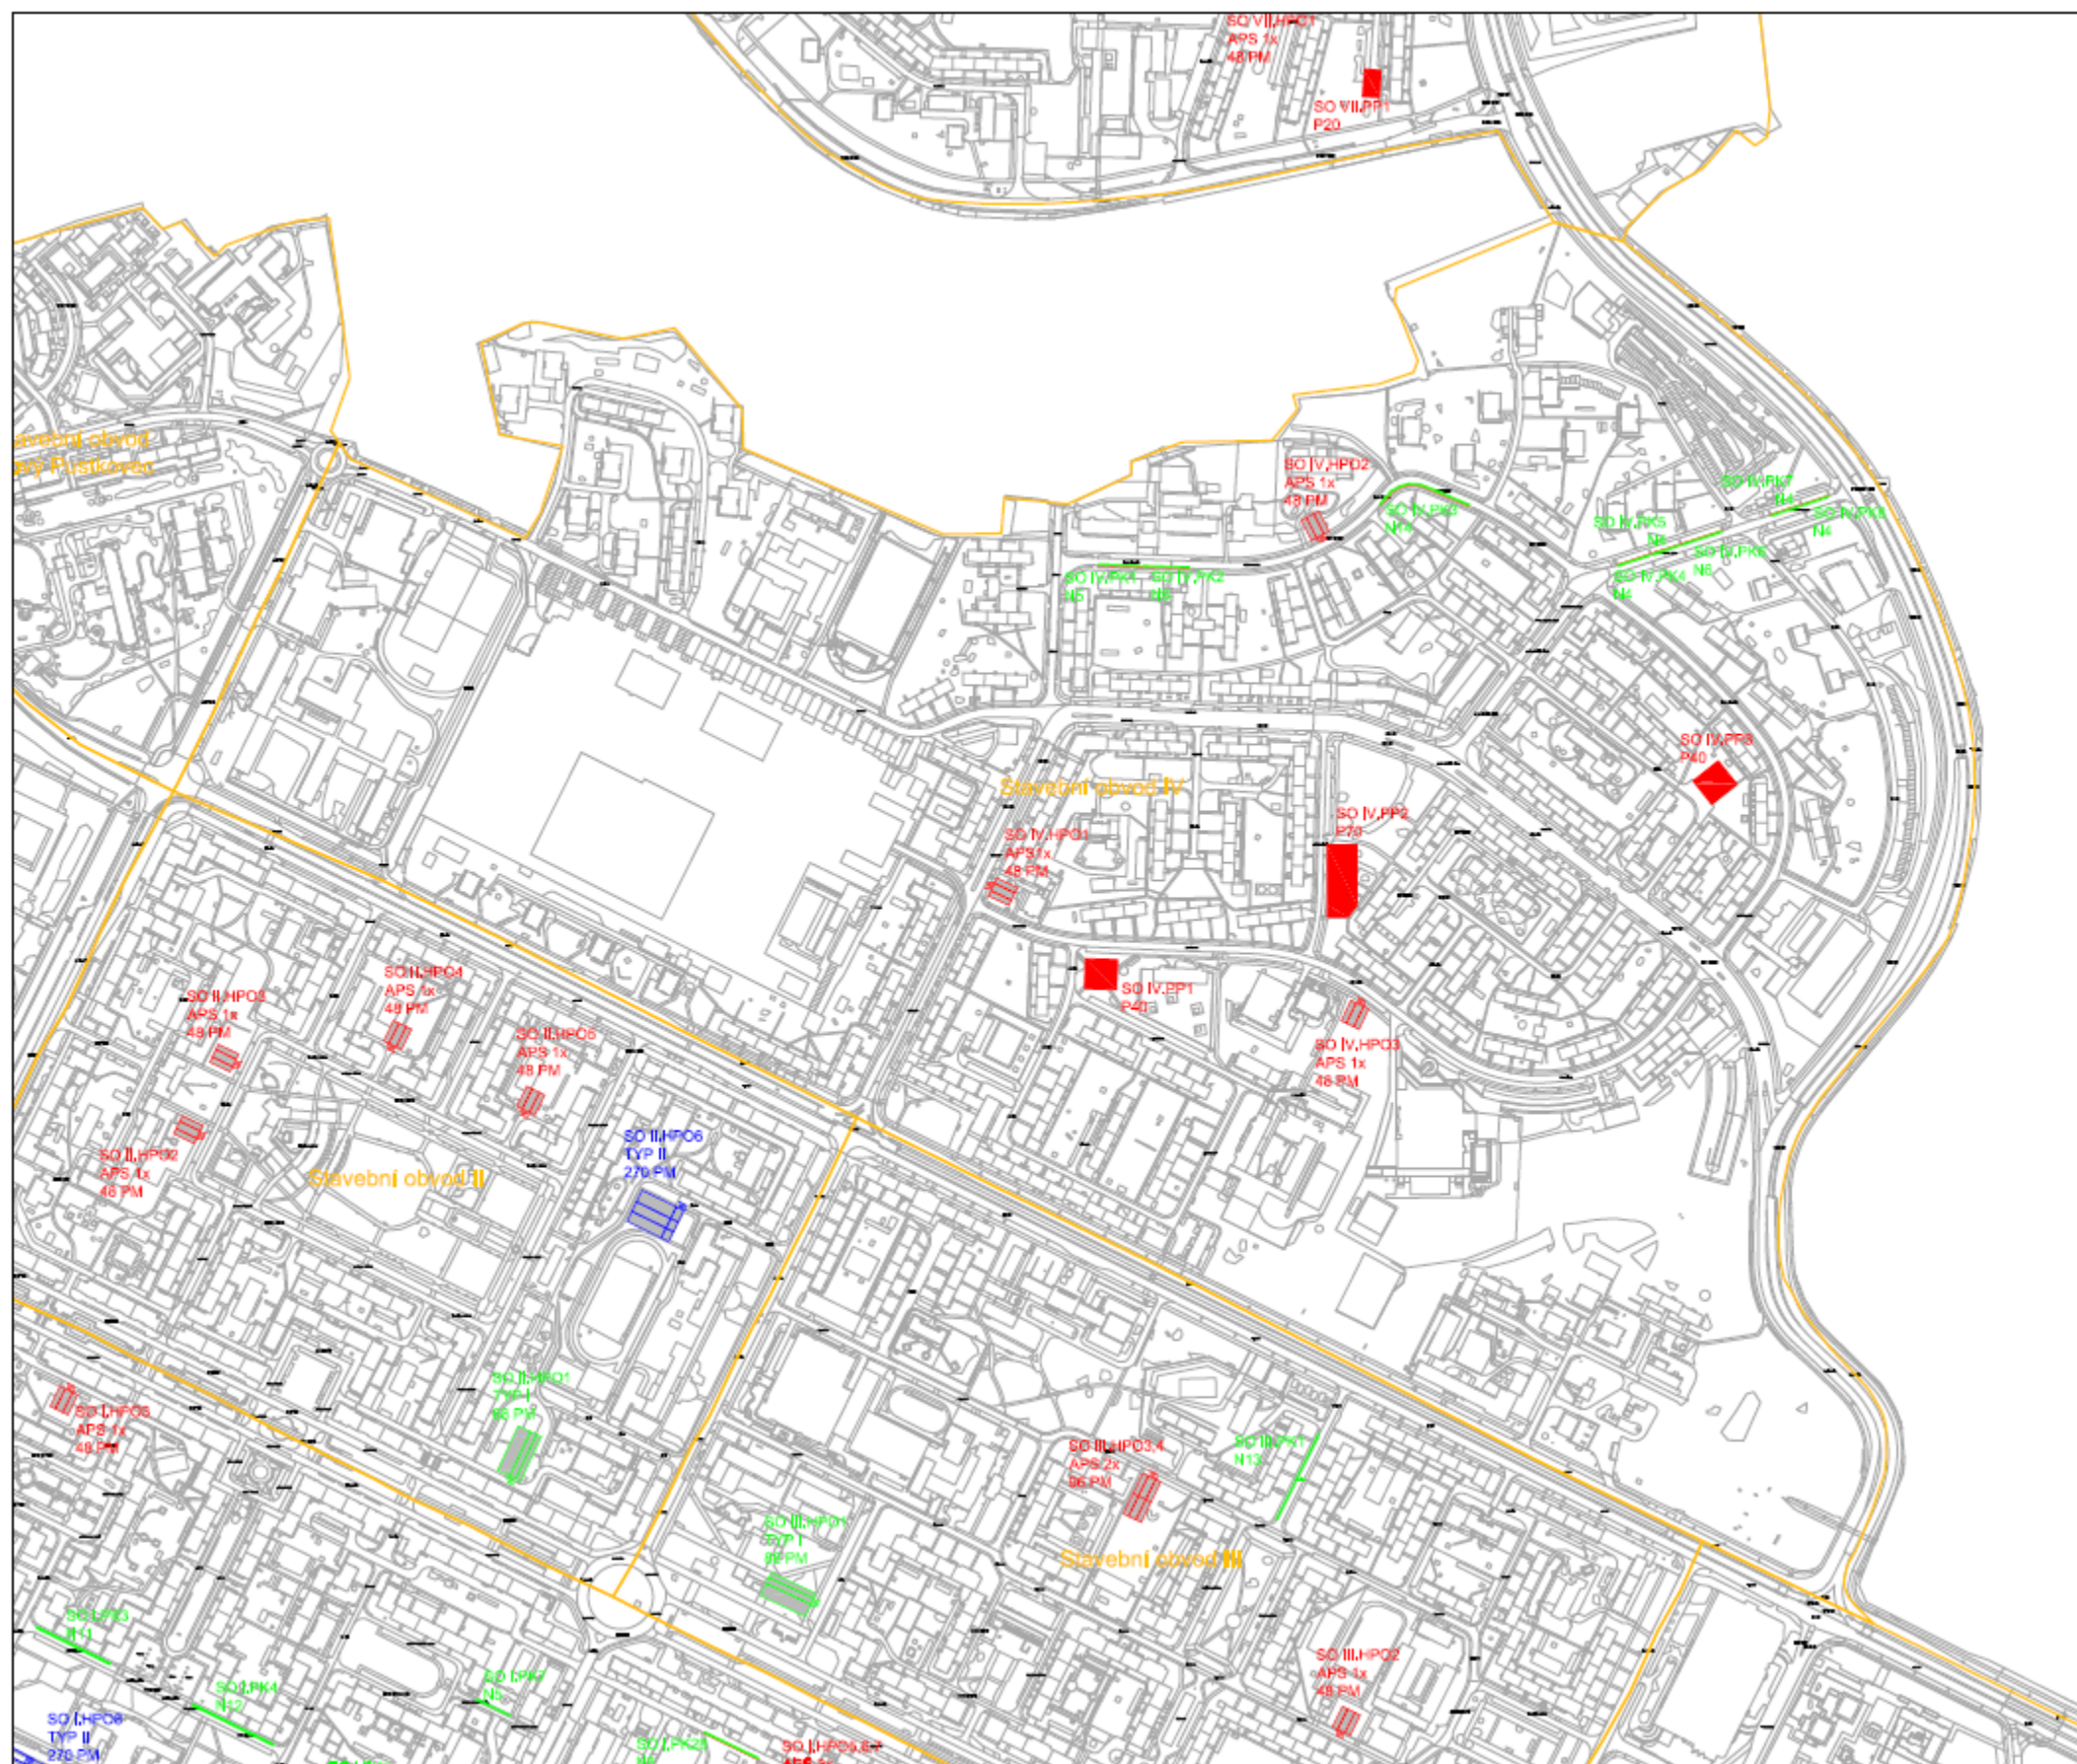


STUDIE ŘEŠENÍ PARKOVÁNÍ
V OSTRAVĚ - PORUBĚ

NÁVRH UMÍSTĚNÍ NOVÝCH PARKOVACÍCH KAPACIT

Stavební obvod | IV
Datum | červen 2013
Příloha | E.4

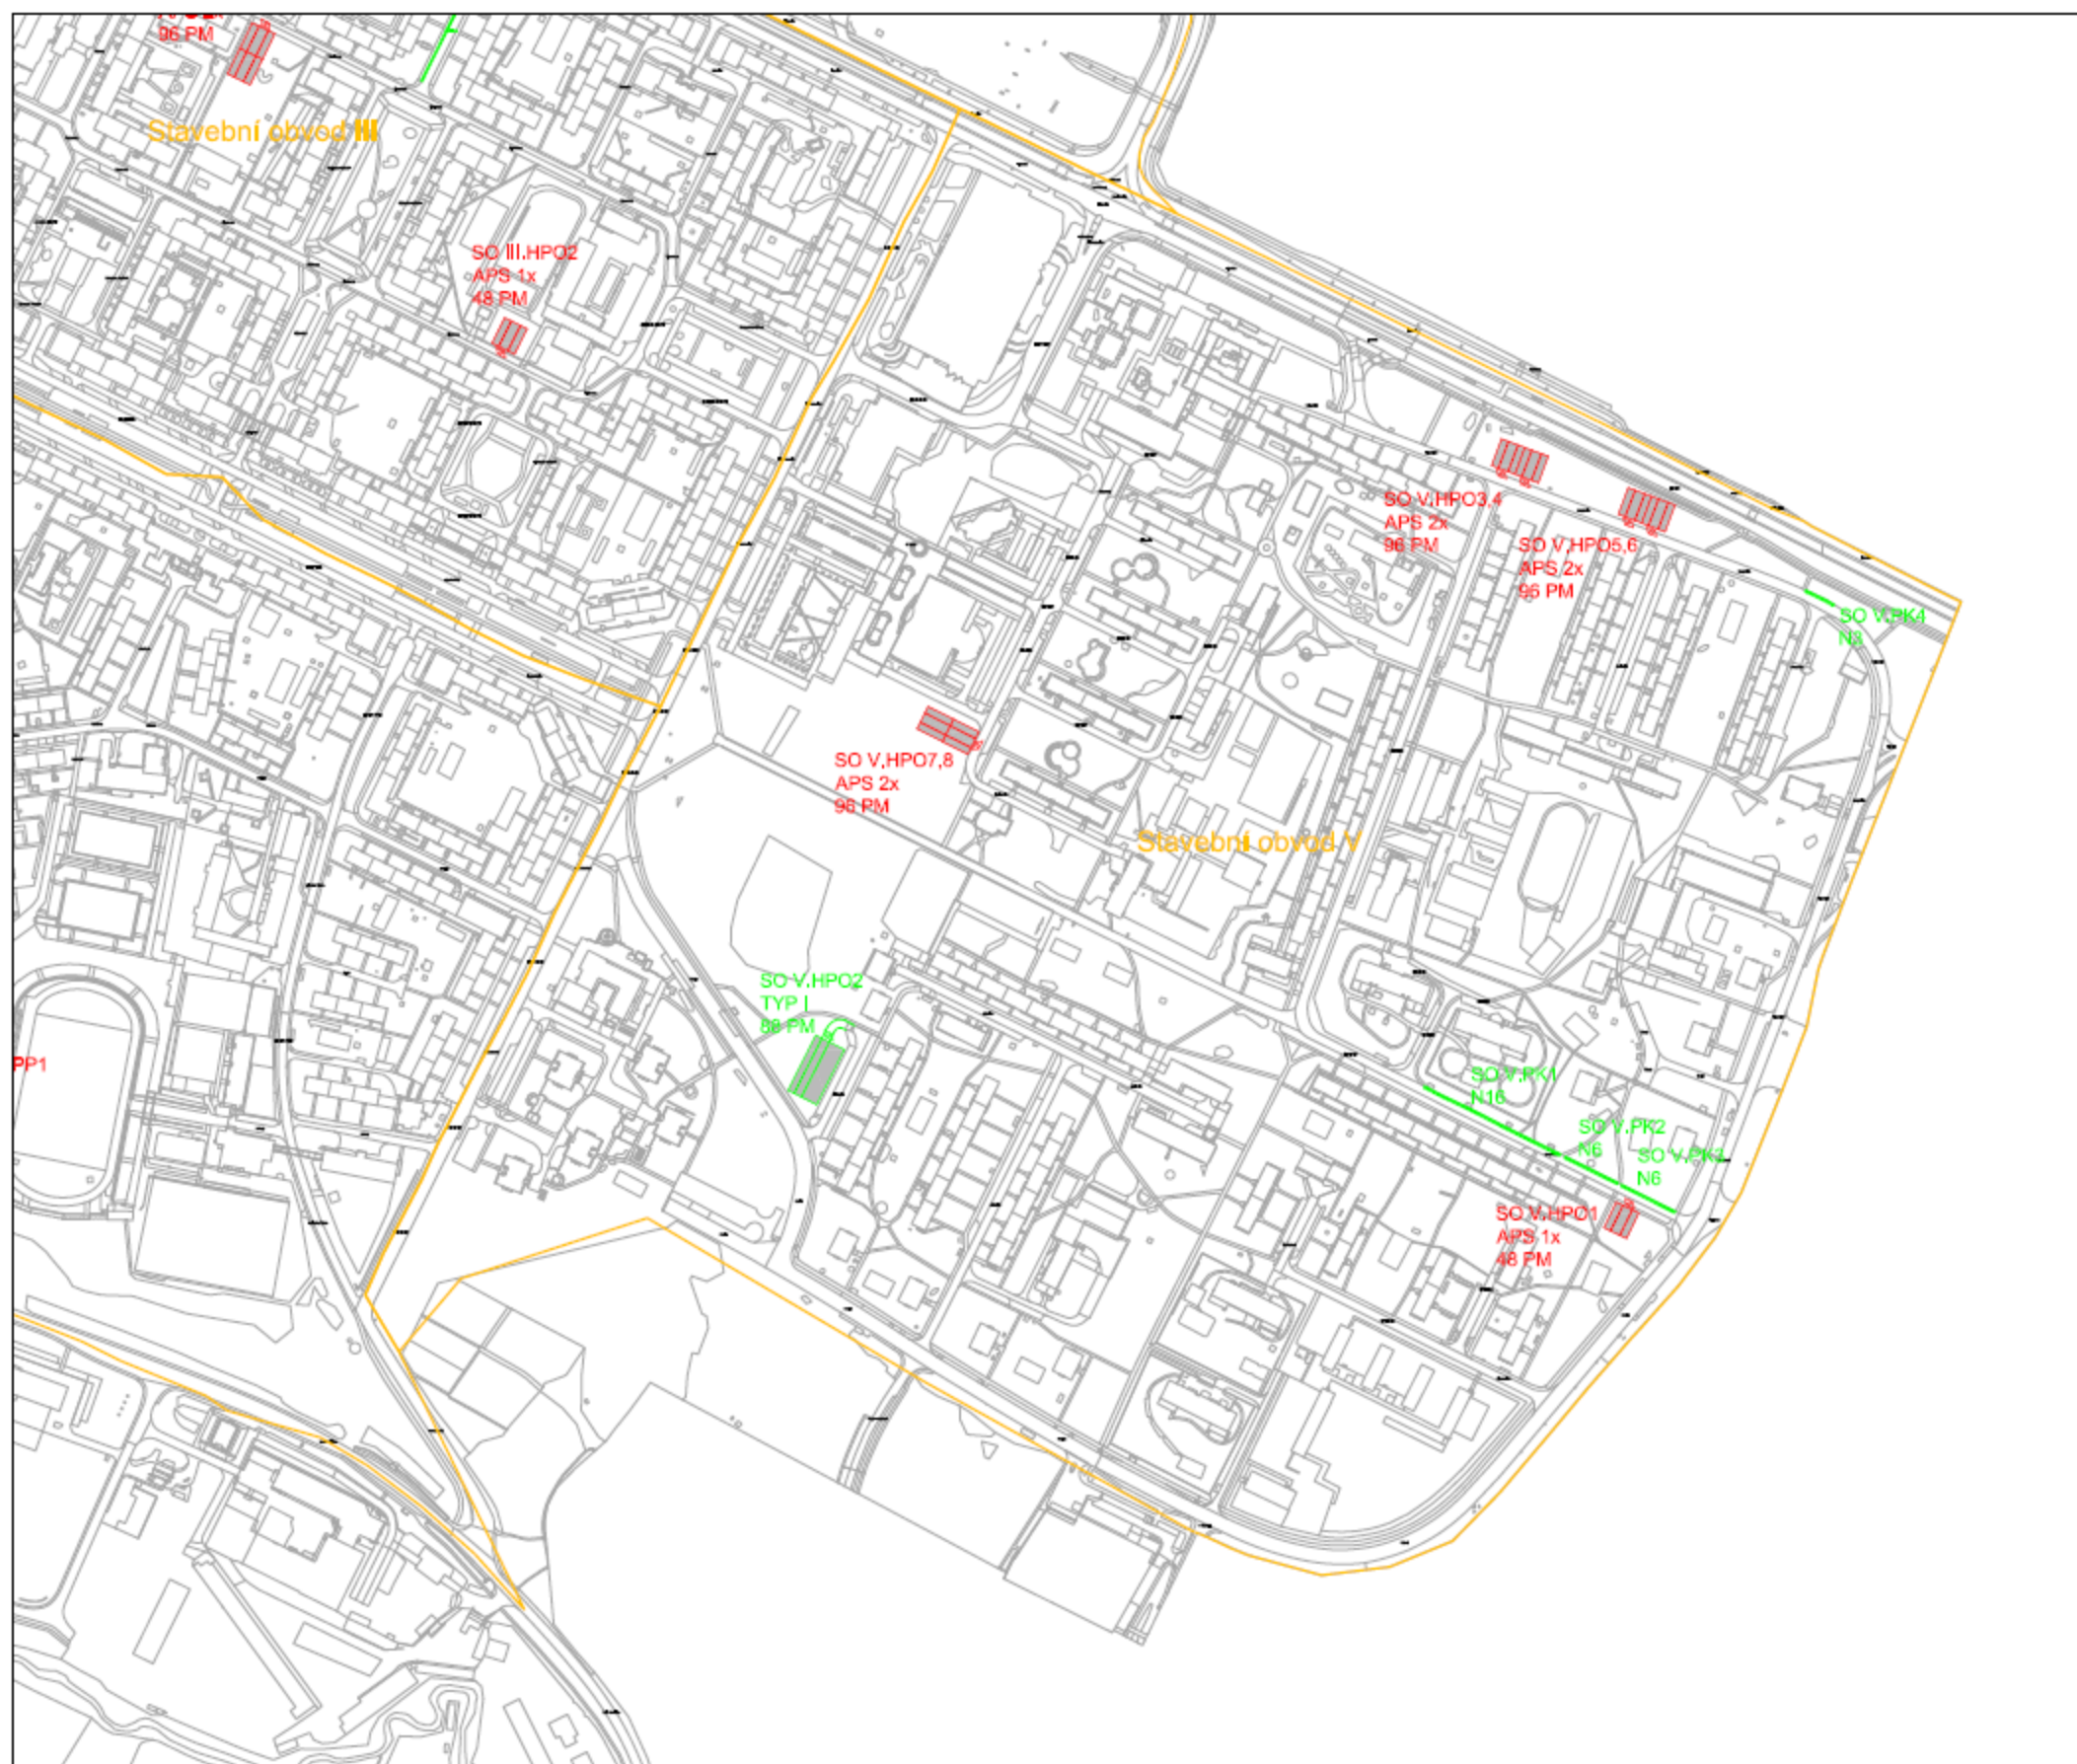

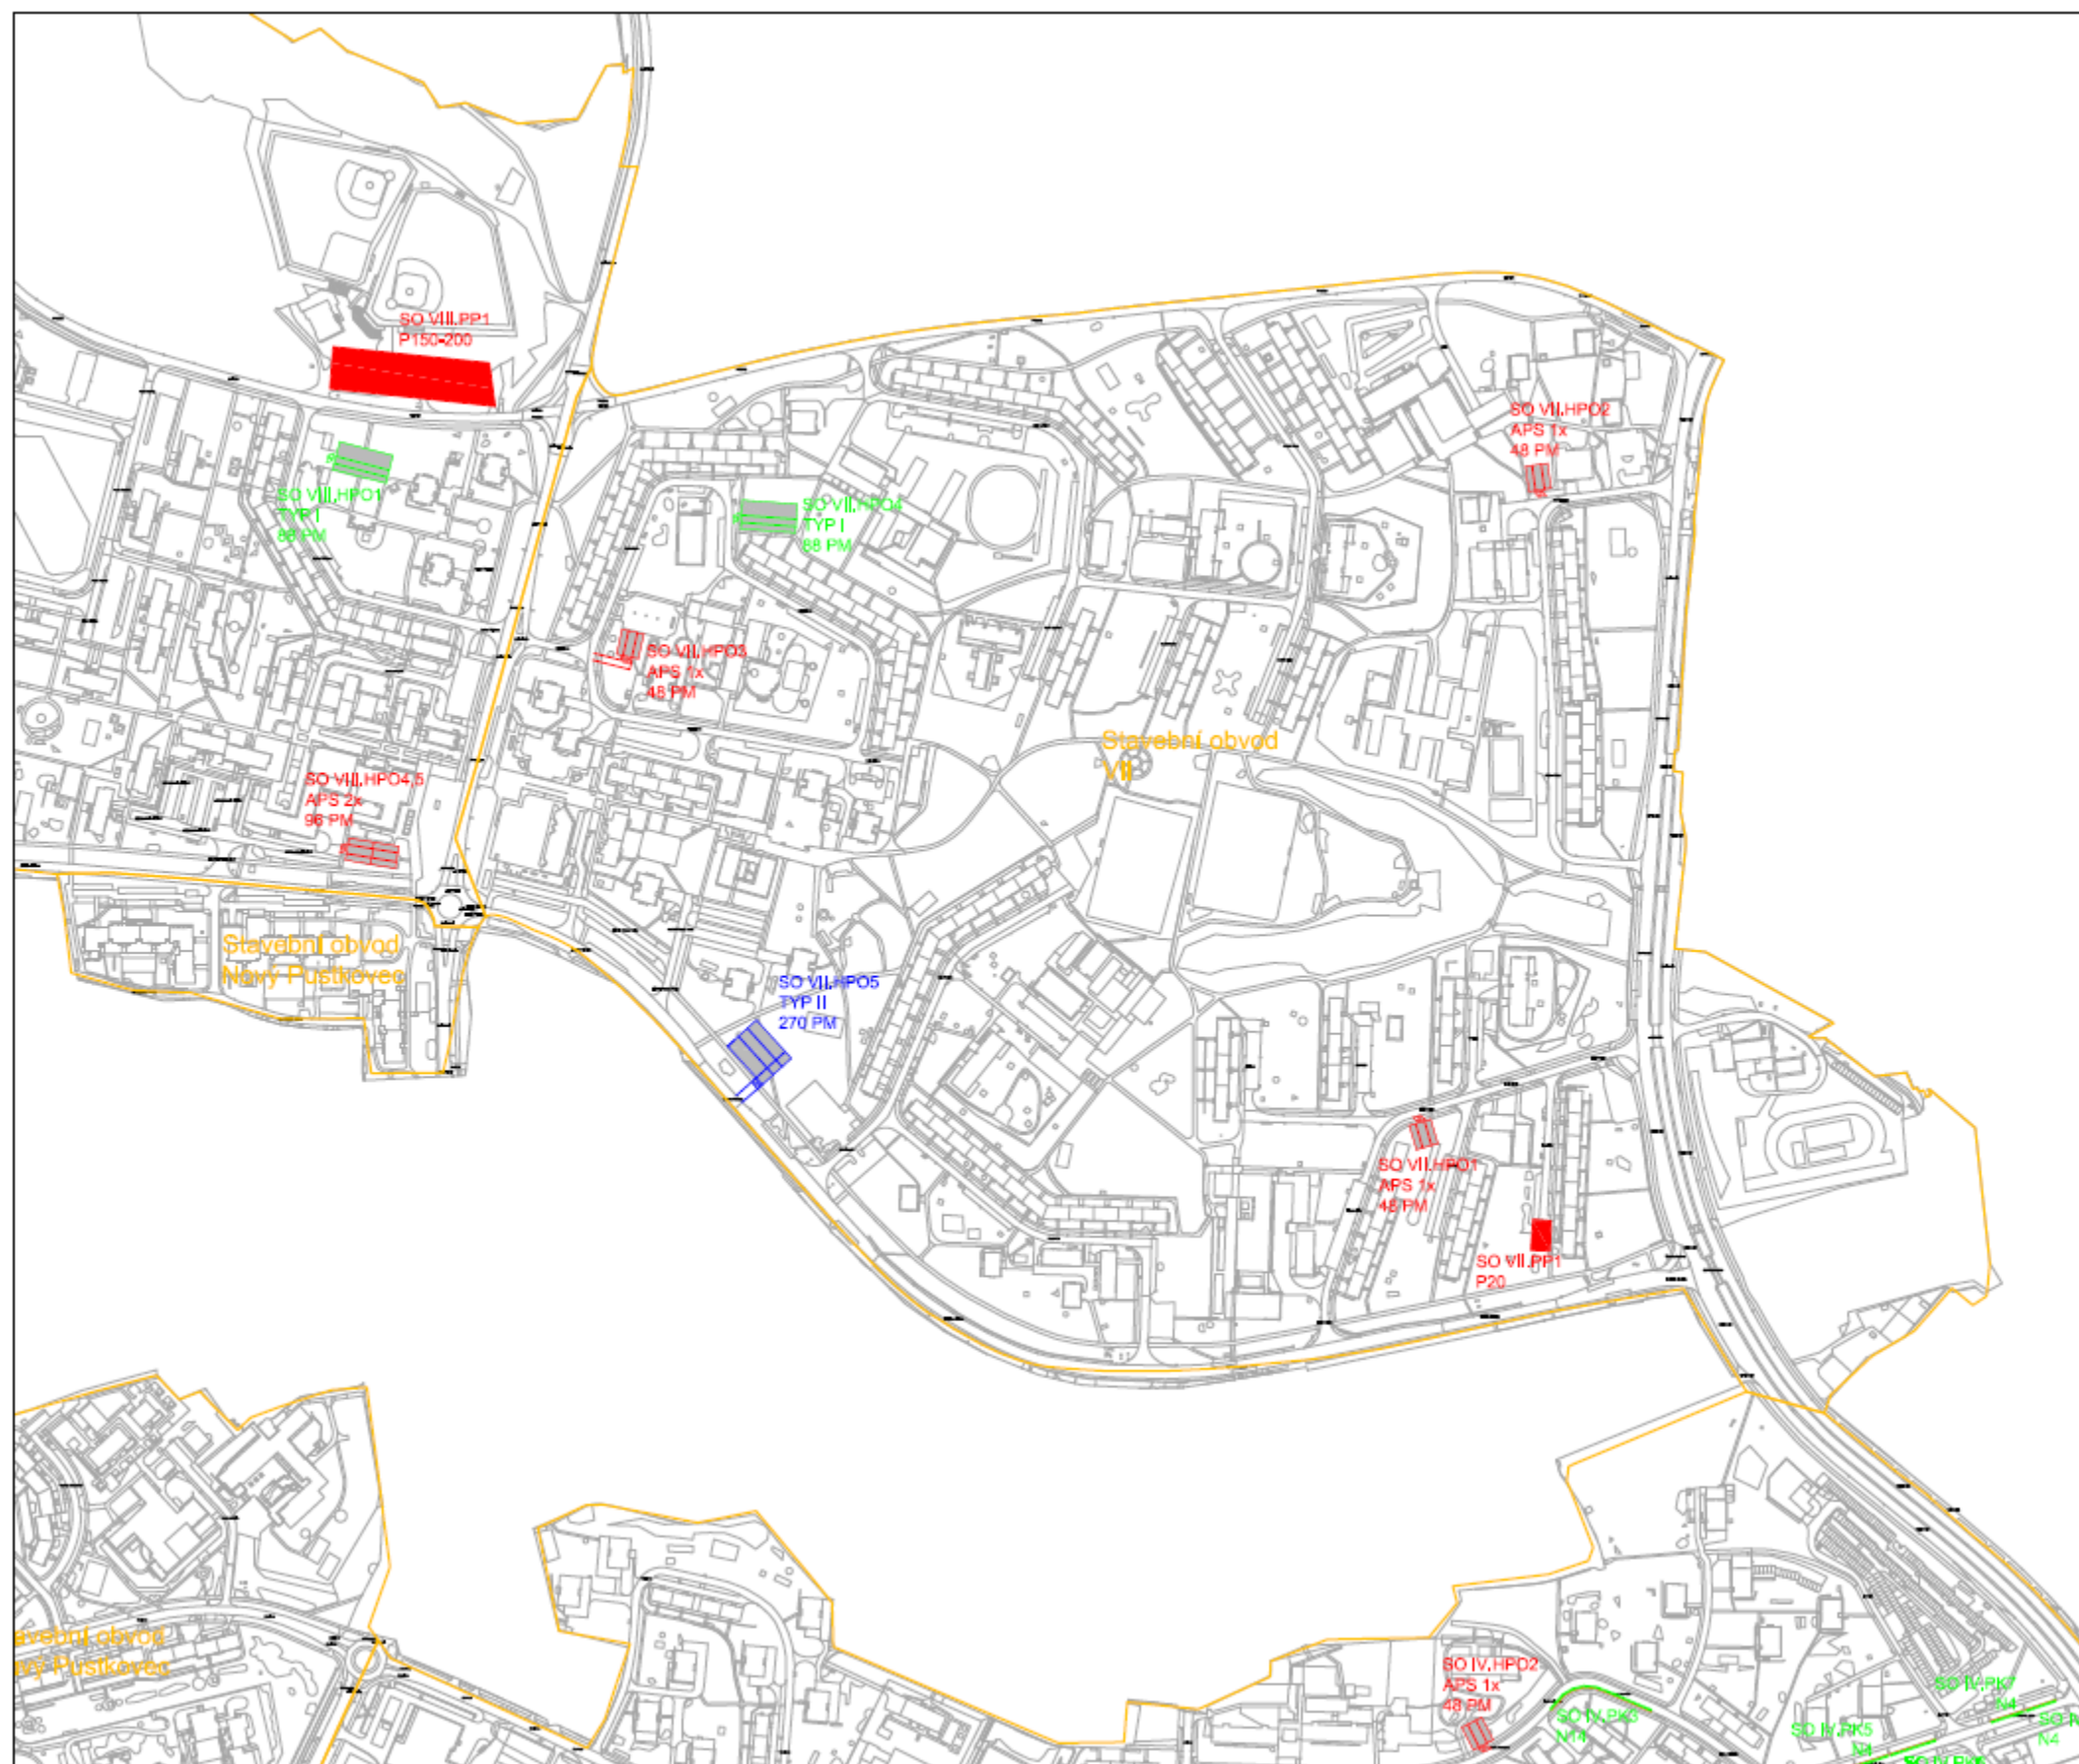


- Parkovací kapacity**
- AUTOMATIZOVANÝ PARKOVACÍ SYSTÉM (APS)
 - PARKOVACÍ DŮM TYP I.
 - PARKOVACÍ DŮM TYP II.
 - PODÉLNÁ STÁNÍ NA KOMUNIKACI
 - KAPACITNÍ POVRCHOVÁ PARKOVIŠTĚ

- Stavební obvody**
- HRANICE SO

STUDIE ŘEŠENÍ PARKOVÁNÍ
V OSTRAVĚ - PORUBĚ

NÁVRH UMÍSTĚNÍ NOVÝCH PARKOVACÍCH KAPACIT

Stavební obvod | VII
Datum | červen 2013
Příloha | E.6

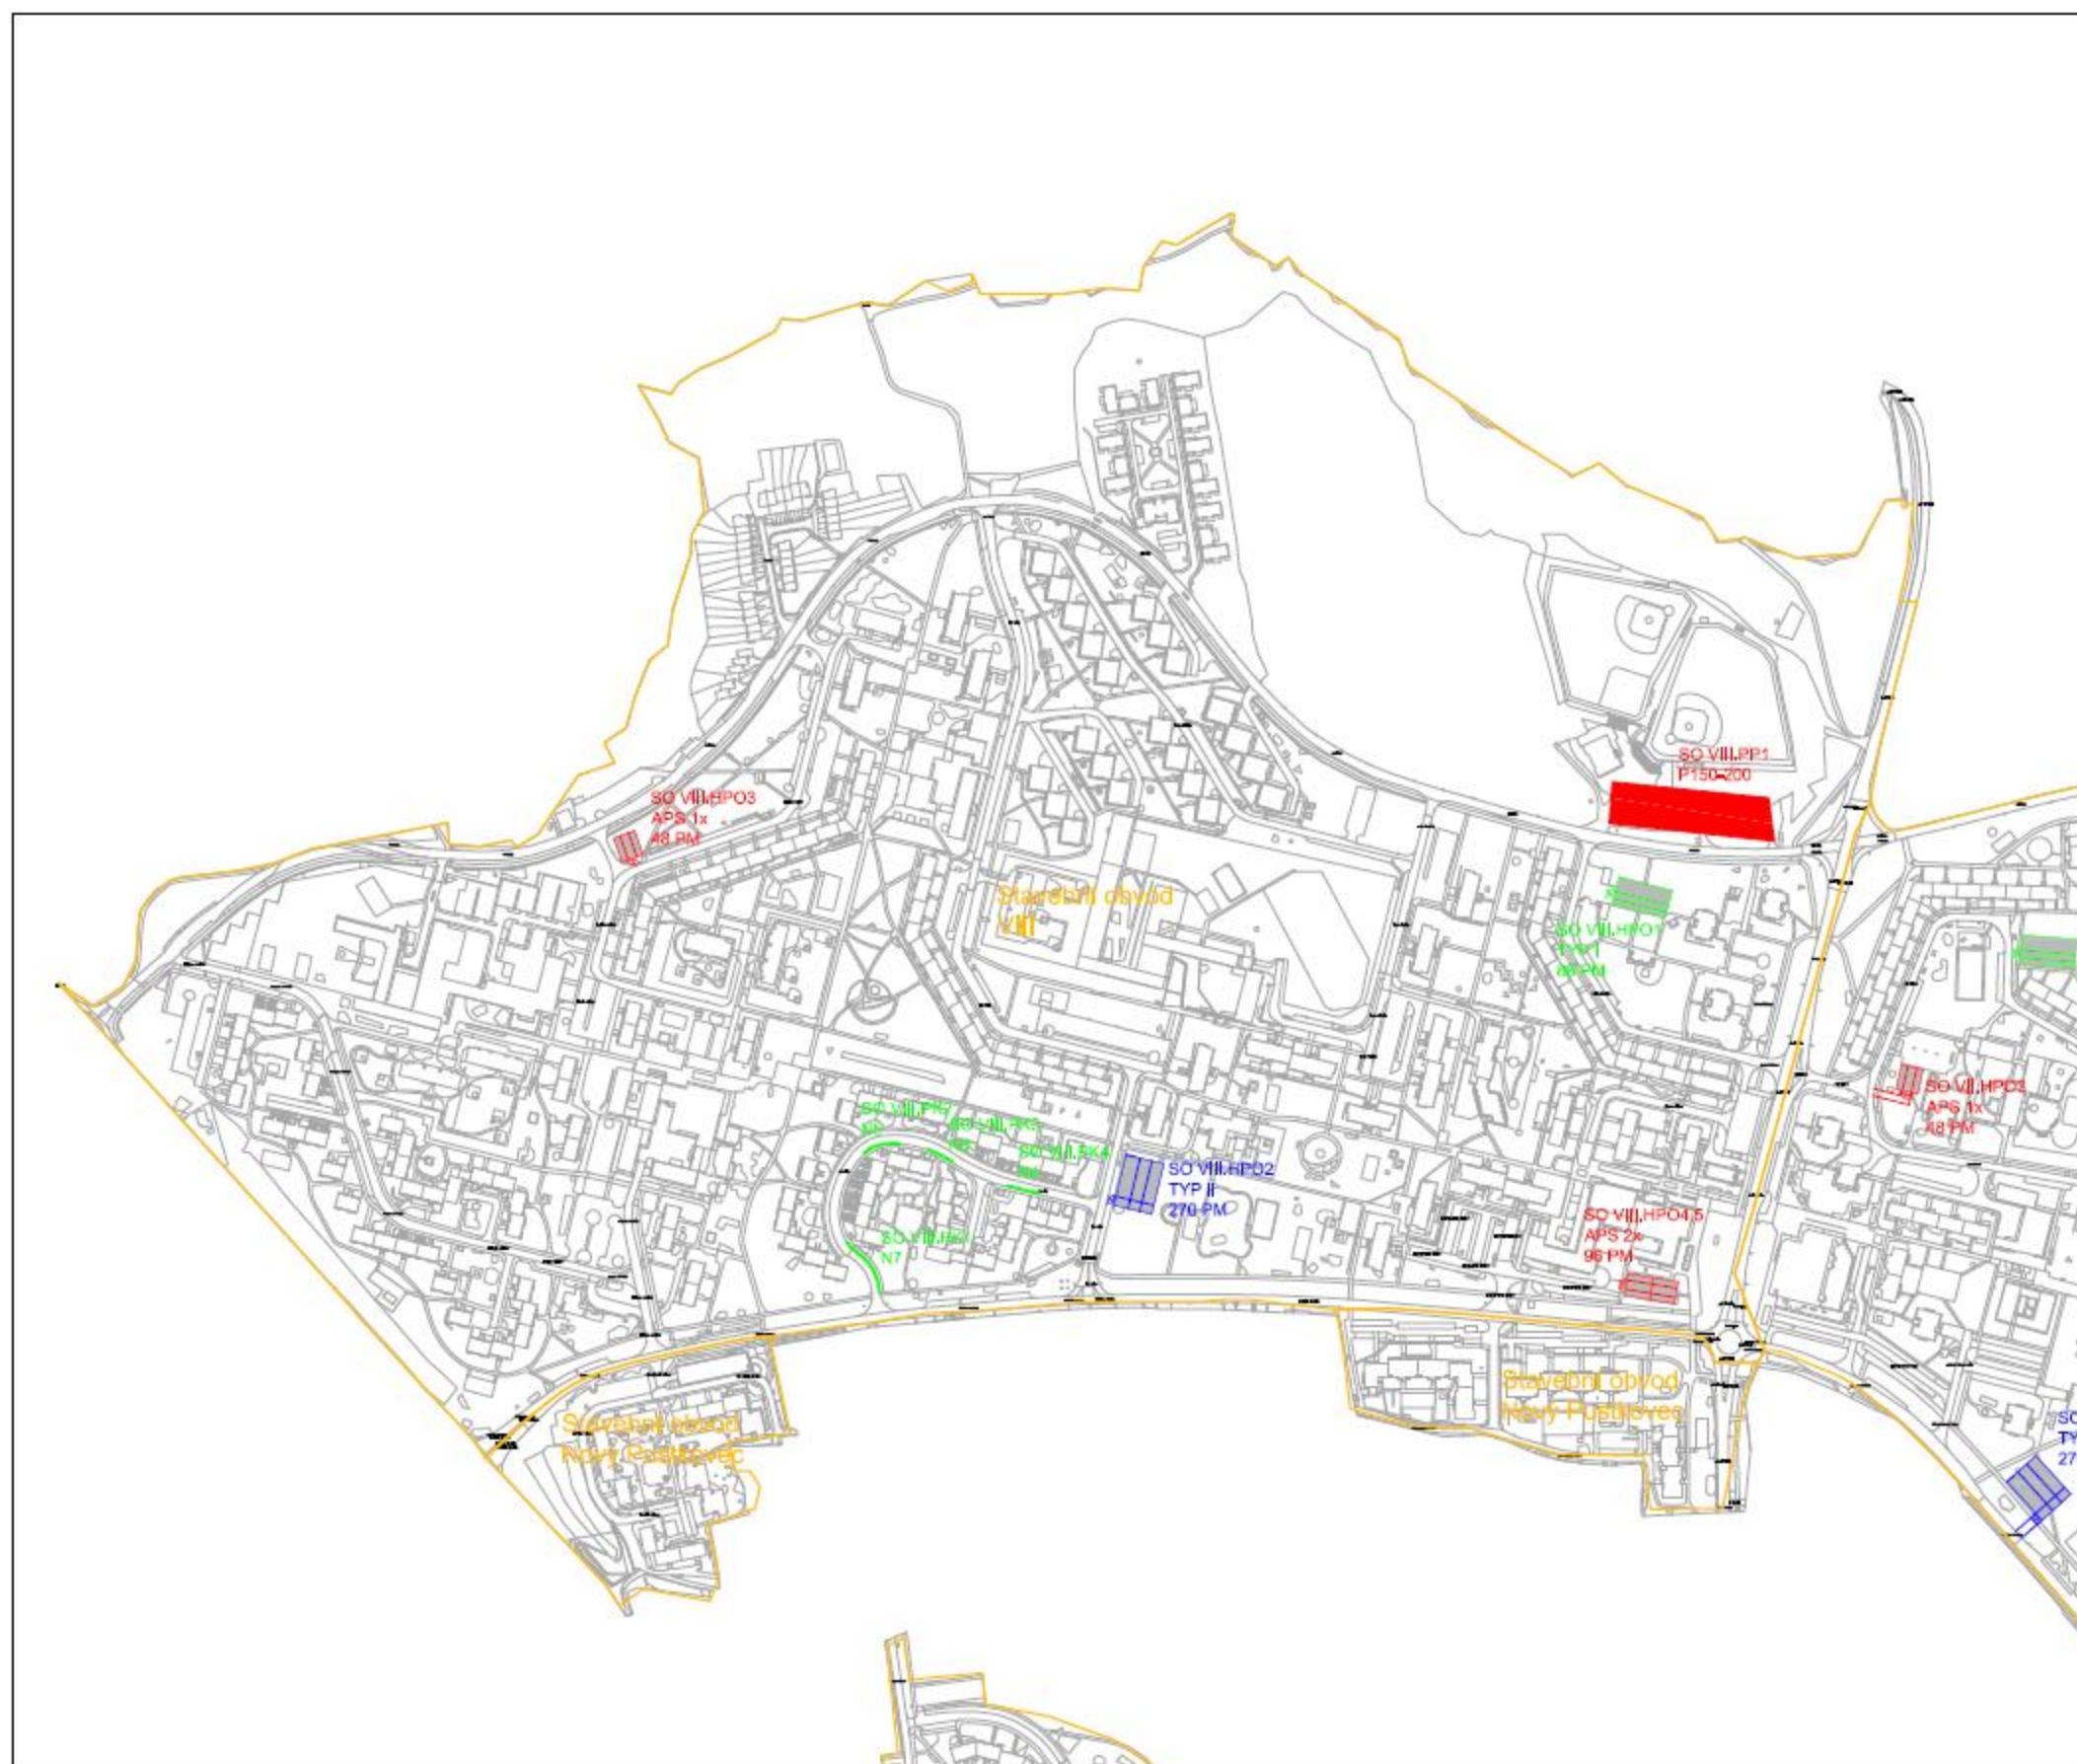

- Parkovací kapacity**
- AUTOMATIZOVANÝ PARKOVACÍ SYSTÉM (APS)
 - PARKOVACÍ DŮM TYP I.
 - PARKOVACÍ DŮM TYP II.
 - PODÉLNÁ STÁNÍ NA KOMUNIKACI
 - KAPACITNÍ POVRCHOVÁ PARKOVIŠTĚ

- Stavební obvody**
- HRANICE SO


STUDIE ŘEŠENÍ PARKOVÁNÍ
V OSTRAVĚ - PORUBĚ

NÁVRH UMÍSTĚNÍ NOVÝCH PARKOVACÍCH KAPACIT

Stavební obvod | VIII

Datum | červen 2013

Příloha | E.7

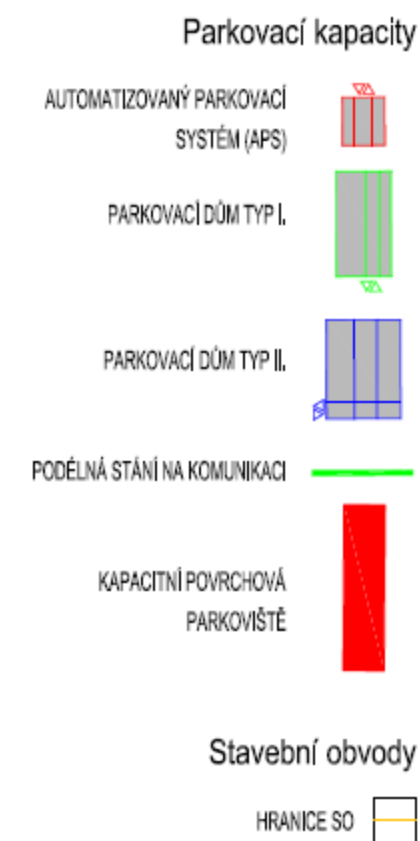

STUDIE ŘEŠENÍ PARKOVÁNÍ
V OSTRAVĚ - PORUBĚ

NÁVRH UMÍSTĚNÍ NOVÝCH PARKOVACÍCH KAPACIT

Stavební obvod | Nový
Pustkovec
Datum | červen 2013
Příloha | E.8