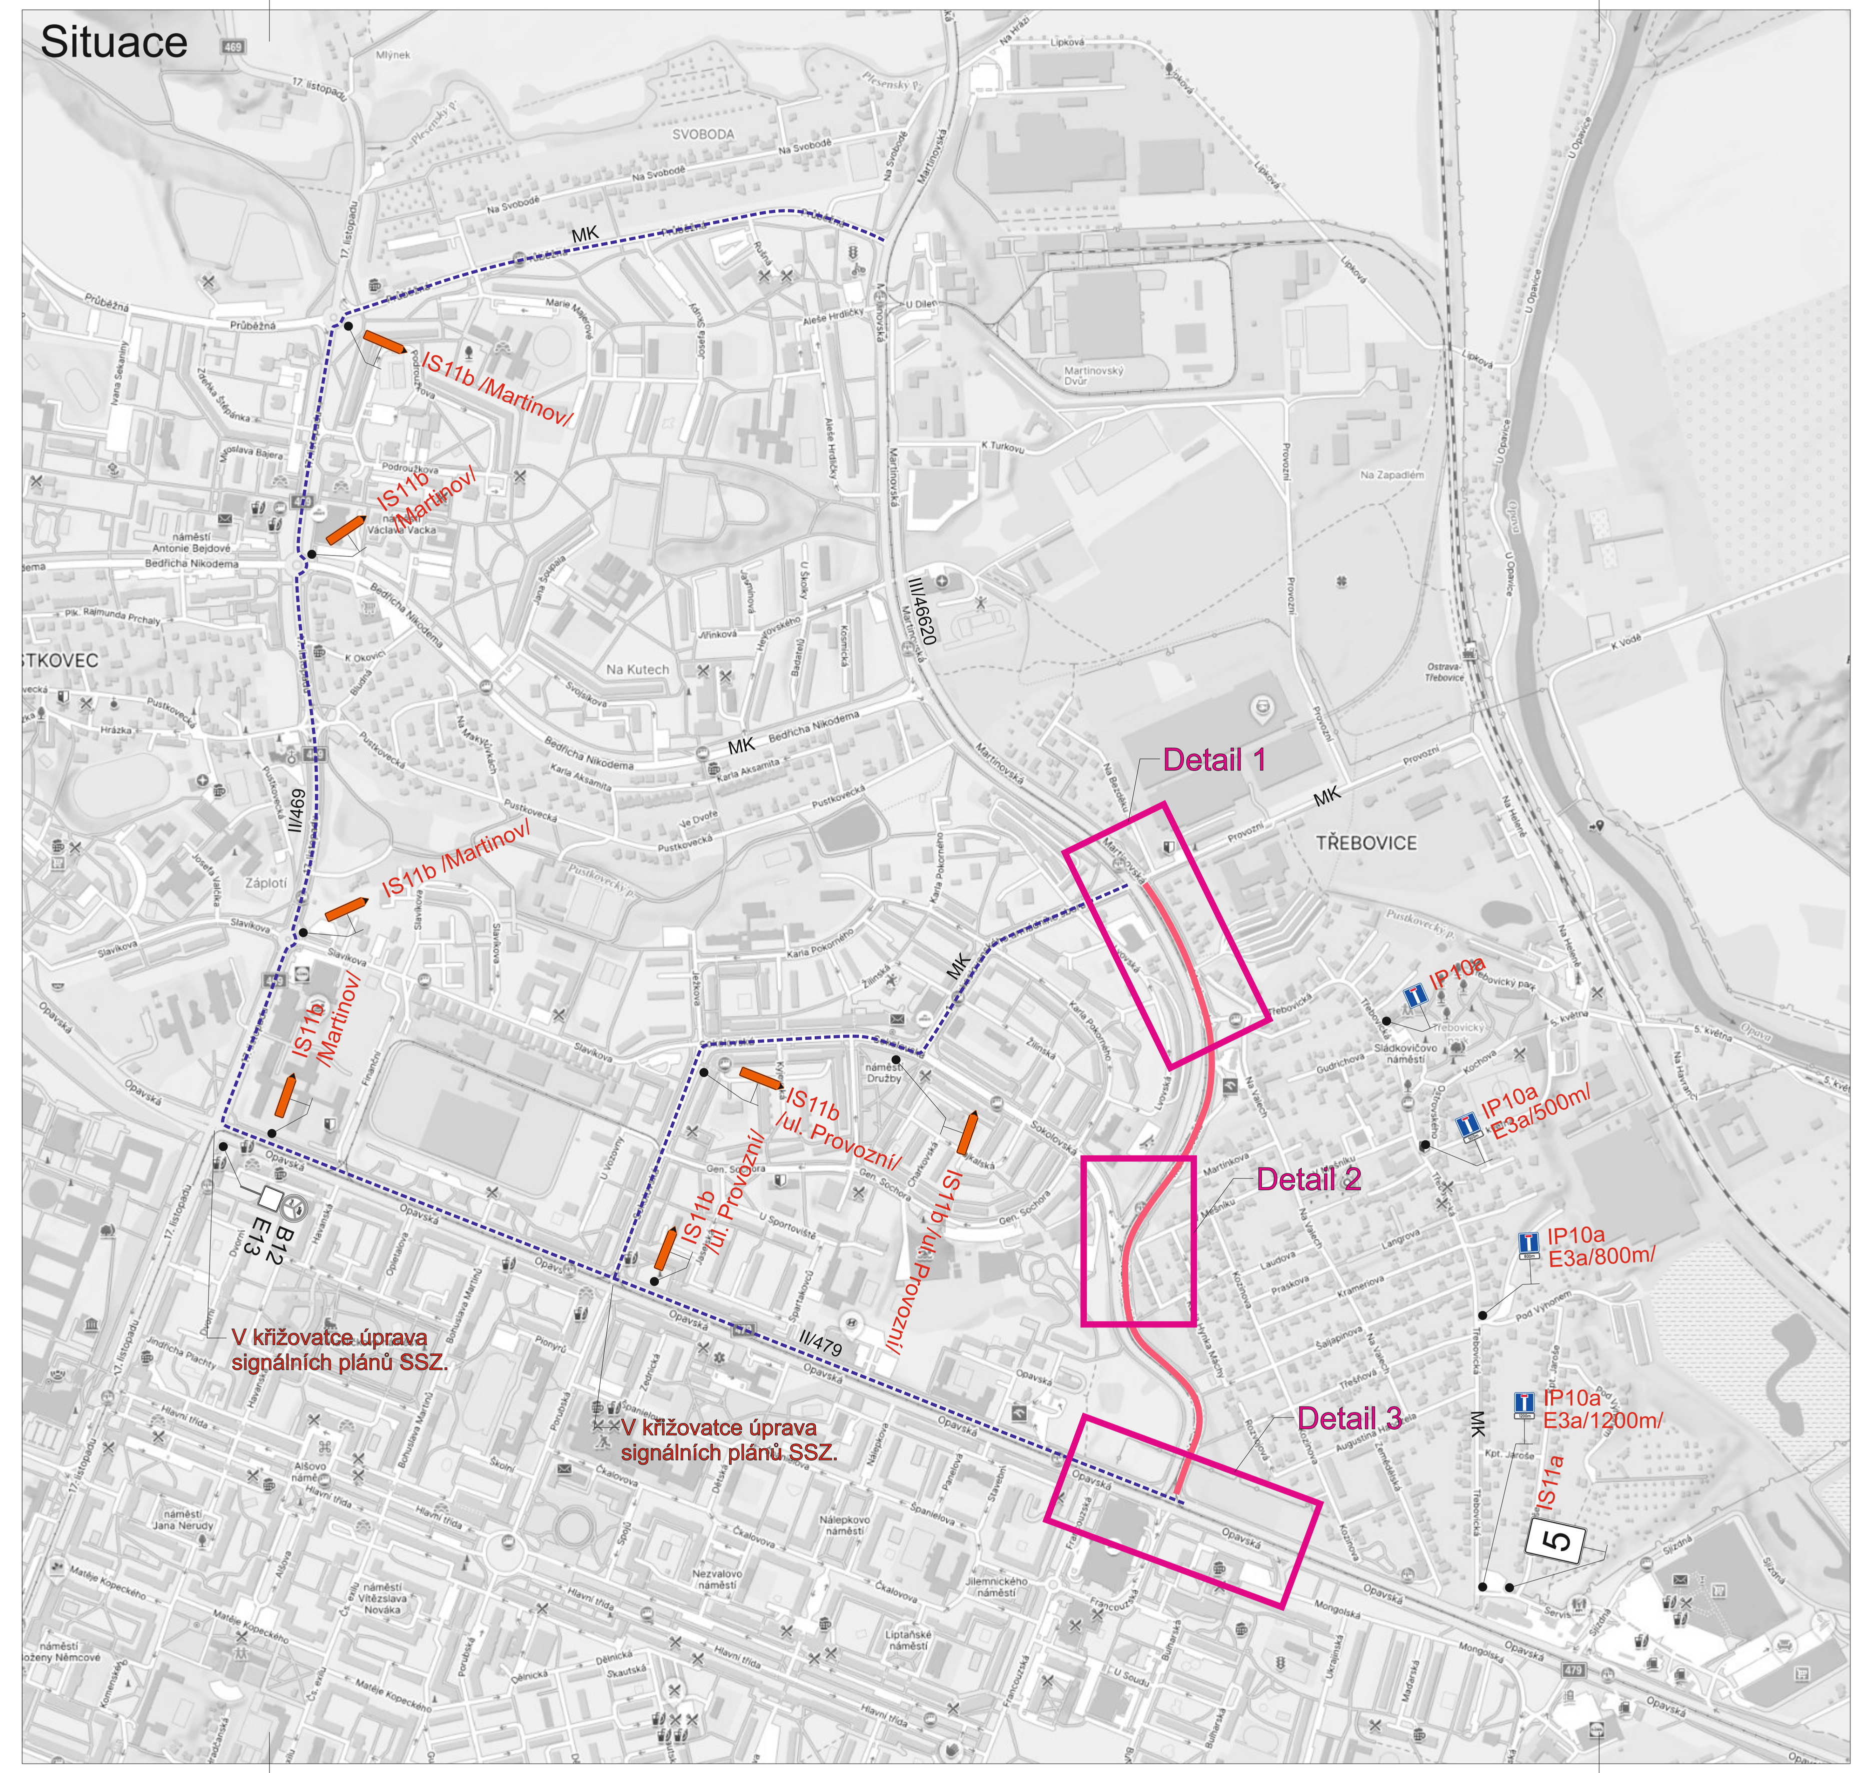

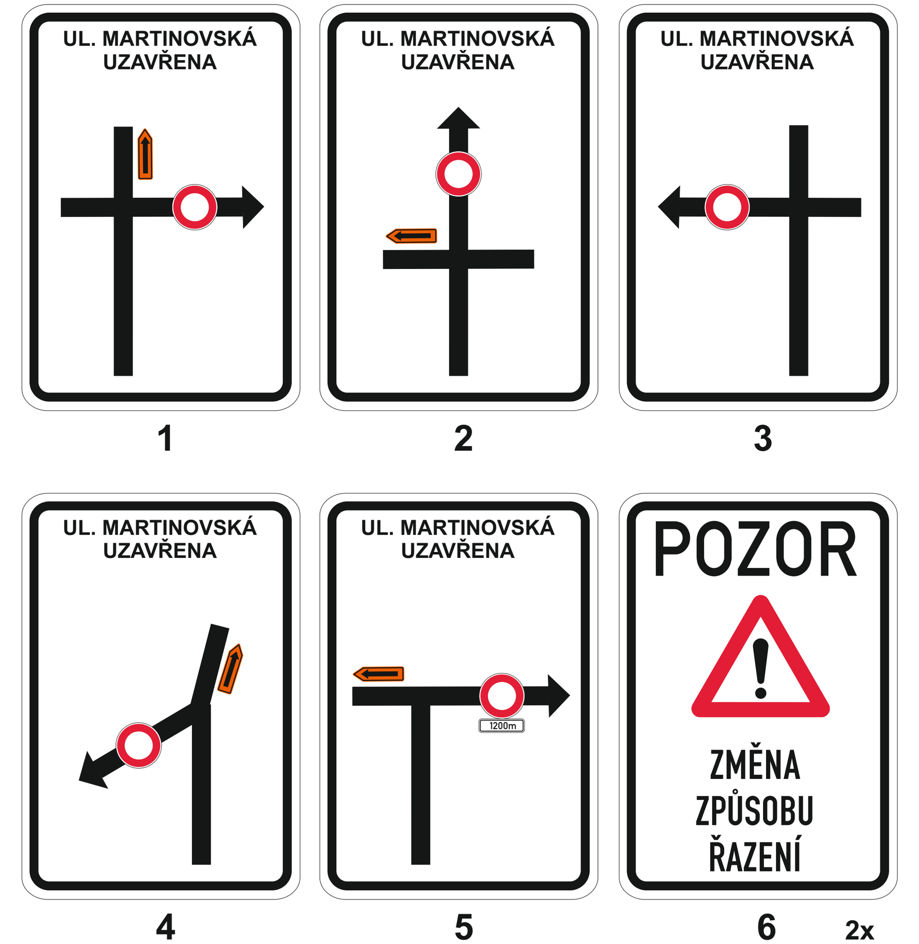

Legenda:

- P4 — Trvalé dopravní značení
- B1 — Přechodné dopravní značení
- Uzavřený úsek
- Objízdná trasa

S

Trvalé dopravní značení, které bude v rozporu s přechodným dopravním značením, bude dočasně zneplatněno.

Vypracoval: Bc. Martin Bodlák	Datum: 4.3.2026	SEKNE SEKNE, spol. s r.o. Hamerská 12, 772 00 Olomouc DIČ: CZ62363701 tel./fax: 585 311 867
Název akce: Oprava povrchu silnice III/46620 Ostrava, ul. Martinovská, II.etapa - 2.část		
Název objektu: Přechodné dopravní značení		Formát: 8xA4 / Č. výkresu: 2 / Č. soupravy:
Příloha: 2.etapa		