


# NÁVRH PDZ

26-02-2026

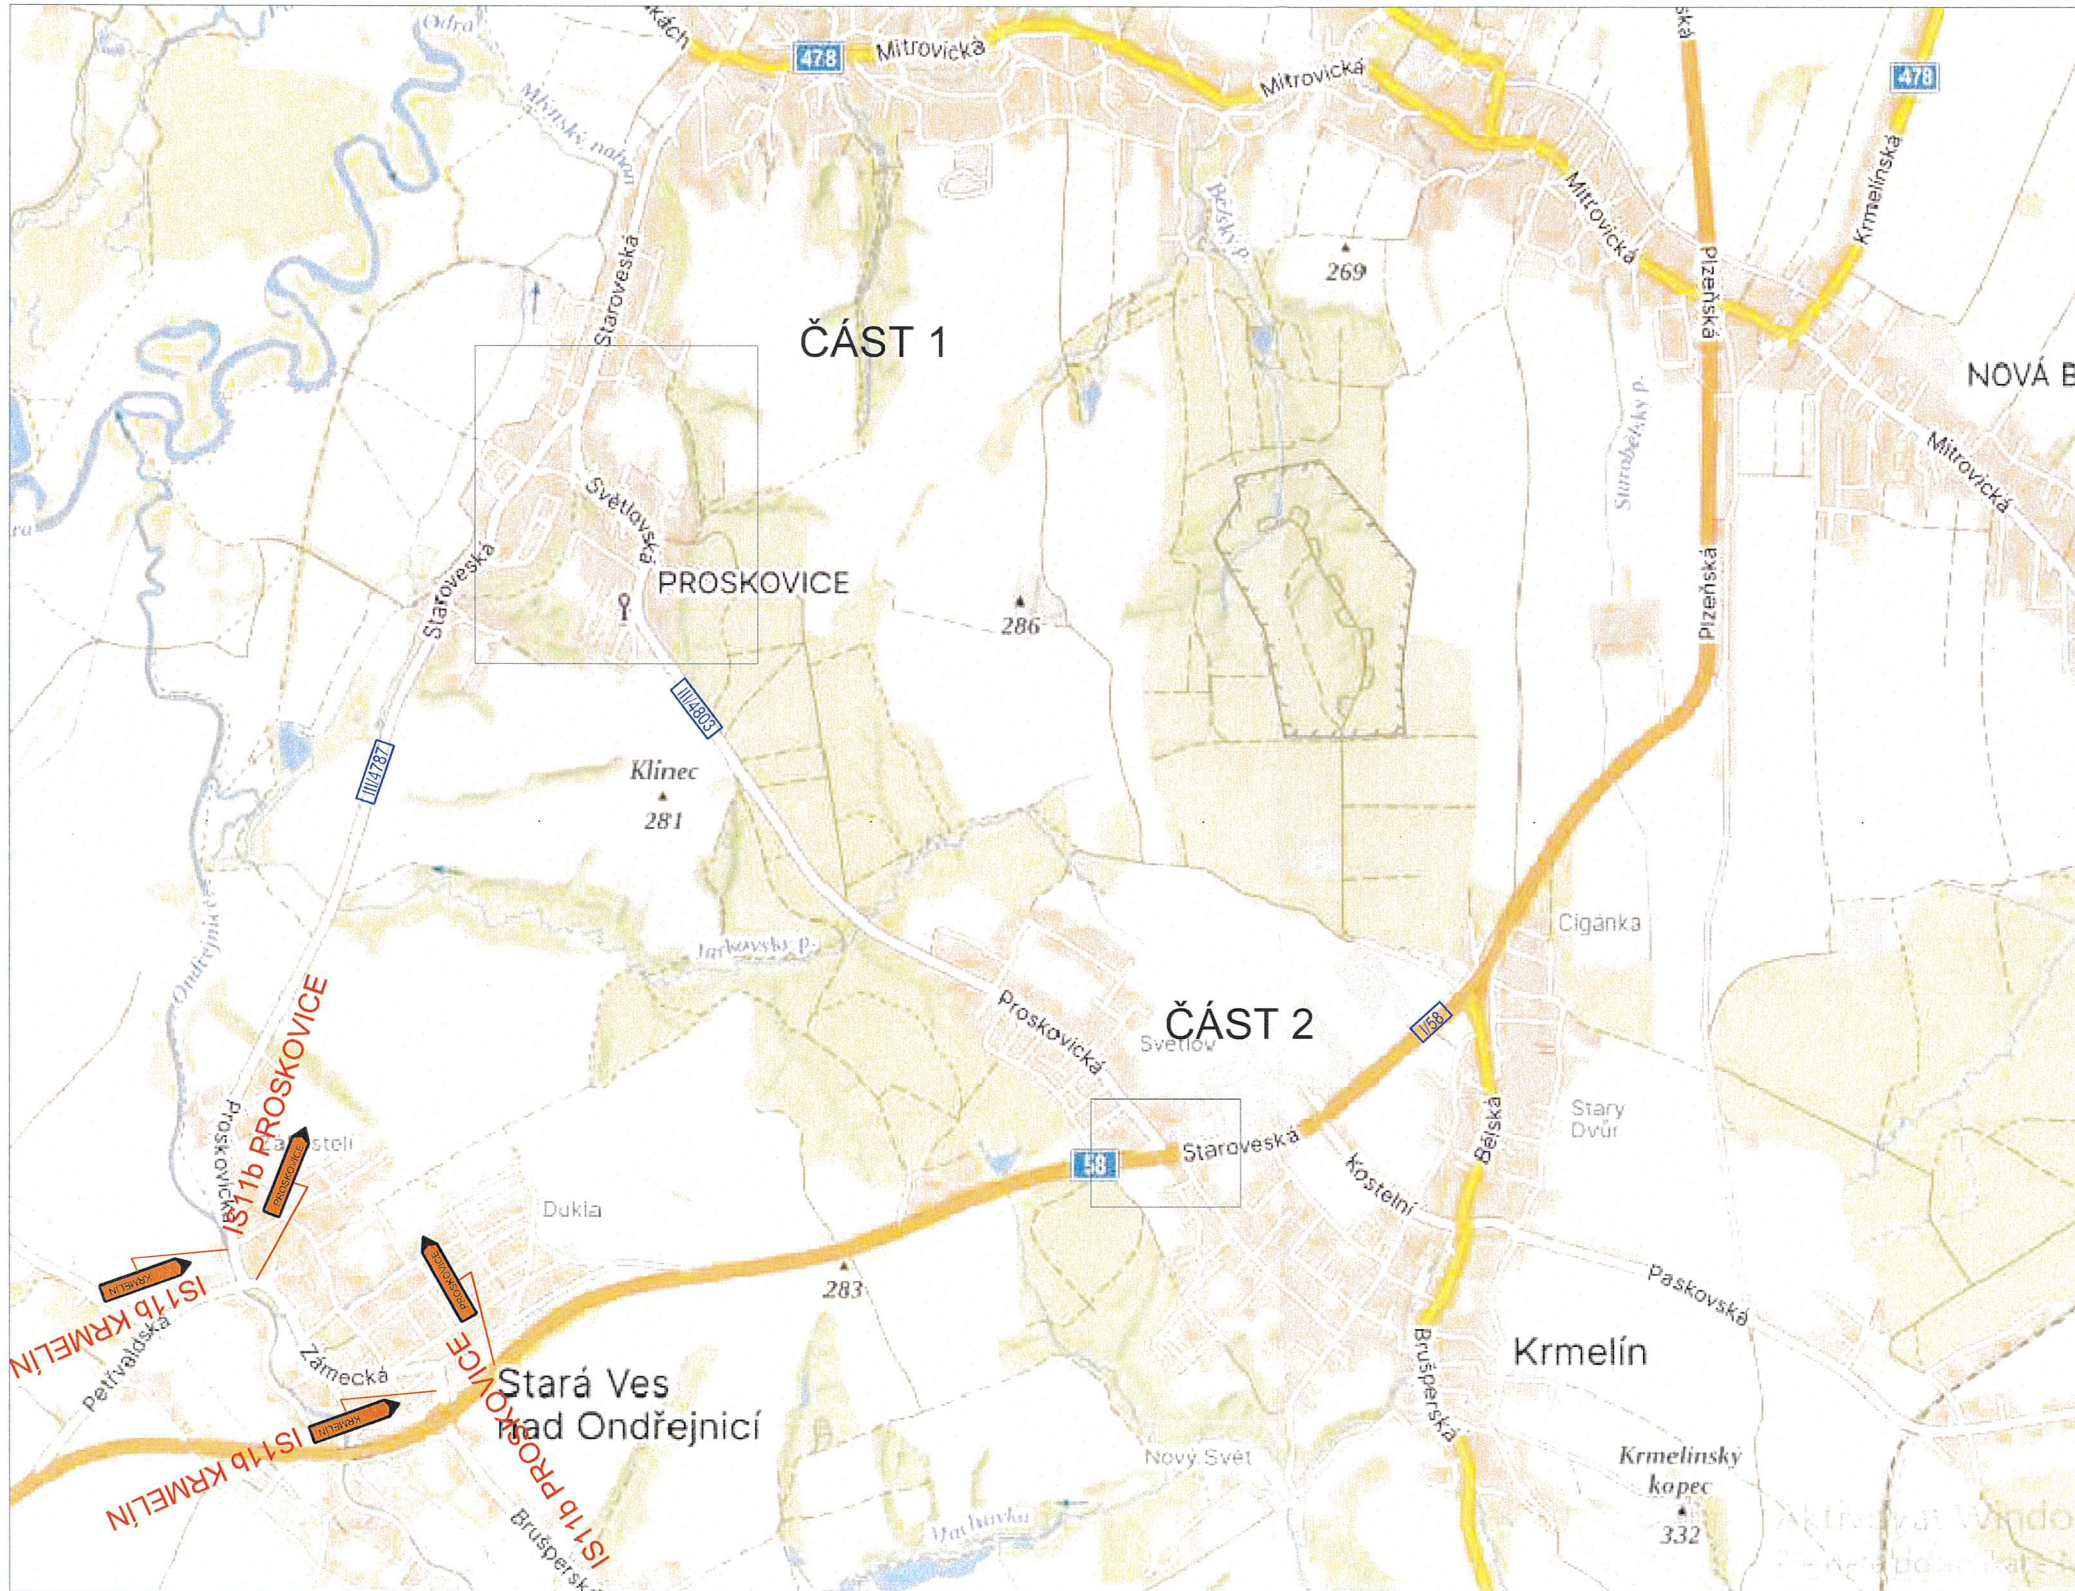

Stanovisko pracovní skupiny  
ORĐ při odboru dopravy MMO

**SOUHLAS S NAVRŽENÝM  
DOPRAVNÍM ZNAČENÍM**

Slouží jako podklad  
pro stanovení  
místní / přechodné úpravy SR

**Ostravské  
komunikace, a.s.**  
Ostravské komunikační, a.s.  
oddělení dopravního inženýrství  
Novoveská 25/1266, 700 00 Ostrava-Mariánské Hory  
IČ: 25396544, DIČ: CZ25396544

**POLICIE ČR**  
Městské ředitelství  
Dopravní inspektorát  
Výstavní č. 55  
700 49 Ostrava-Vítkovice

Odsouhlaseno dne: 26. 02. 2026  
pod č.j.: *KRIT-2125-47/2-2026-010706*  
Vedoucí DI MŘ PČR Ostrava

Platnost omezena:  
do: *05/2026* podpis:

*Mgr. Kamil Planka*  
por. Mgr. *Lubomír POKORNÝ*  
komisár

Souhlas dle § 27/6217 zák. č. 129/2008,  
§ 24/2d z.č. 129/2008,  
§ 77/26; 78/3 z. 361/2000 s!

DI MŘ PČR Ostrava s předloženým  
návrhem souhlasí, neboť odpovídá  
obecným požadavkům BESIP  
Stanovisko je platné pro 3 odsouhlasených  
příloh.

LEGENDA :

- VÝKOP VODOVODNÍ A KANALIZ. PŘÍP.
- B1 NAVRŽENÉ SVISLÉ DOPRAVNÍ ZNAČENÍ
- E 13: MIMO VOZIDEL STAVBY 2 2 + VS typu 1
- P4 STÁVAJÍCÍ DZ

**POPIS:**  
PROJEKT ŘEŠÍ TRASU VODOVODNÍ A KANALIZAČNÍ PŘÍPOJKY V PROSKOVICÍCH  
ETAPA ŘEŠÍ UZAVÍRKU KOMUNIKACE, SILNICE III/4803 V PROSKOVICÍCH.  
VEDENÁ OBJÍZDNÁ TRASA BUDE PŘES STAROU VES N. ONDŘEJNICÍ.  
V RÁMCI UZAVÍRKY BUDE VŽDY UMOŽNĚN PRŮJEZD HASIČSKÉ TECHNIKY Z  
POŽÁRNÍ ZBROJNICE.

Správa silnic  
Moravskoslezského kraje  
příspěvková organizace  
středisko Ostrava  
Ú. Studia 33, 700 30 Ostrava  
IČ: 00095711

*Souhlas s návrhem v příloze*  
*hug*

Kreslil	NEVRALA	FORTAS APZ Záhumní 2034/103, Ostrava
Vypracoval	NEVRALA	
Akce :	KANALIZAČNÍ A VODOVODNÍ PŘÍPOJKA PRO P. Č. 151 K. Ú. PROSKOVICE	
Příloha :	Objednatel : .	
	Datum	UNOR. 2026
	Měřítko	
	Archivní číslo	
	NÁVRH PDZ - UZAVÍRKA	1

# ČÁST 1



# ČÁST 2



26-02-2026  
 Stanovisko pracovní skupiny  
 OŘD při odboru dopravy MMO

SOUHLAS S NAVRŽENÝM  
 DOPRAVNÍM ZNAČENÍM

Slouží jako podklad  
 pro stanovení  
 místní / přechodné úpravy SP

Policie České republiky  
 Městská policie Ostrava  
 Dopravní inspektorát  
 Výstavní 1003 703 00 Ostrava  
 26. 02. 2026  
 Odsouhlaseno předsedou  
 k č. j. KRPT-1125-47/26-2026-02026  
 pro potřeby: 525/6210; 2412a z. 10/1716.  
 5 77/26; 28/6 z. 26/12000 sk

por Mgr. Lubomír POKORNÝ  
 komisař

Správa silnic  
 Moravskoslezského kraje  
 příspěvková organizace  
 středisko Ostrava  
 U Studia 33, 700 30 Ostrava  
 IČ: 00098711

LEGENDA :

- VÝKOP VODOVODNÍ A KANALIZ. PŘÍP.
- B 1 NAVRŽENÉ SVISLÉ DOPRAVNÍ ZNAČENÍ
- E 13: MIMO VOZIDEL STAVBY Z 2 + VS typu1
- P 4 STÁVAJÍCÍ DZ

**POPIS:**  
 PROJEKT ŘEŠÍ TRASU VODOVODNÍ A KANALIZAČNÍ PŘÍPOJKY V PROSKOVICÍCH JEDNOTLIVÉ ČÁSTI OMEZENÍ.

Kreslil	NEVŘALA	FORTAS APZ Záhumní 2034/103, Ostrava
Vypracoval	NEVŘALA	
Akce :	KANALIZAČNÍ A VODOVODNÍ PŘÍPOJKA PRO P. Č. 151 K. Ú. PROSKOVICE	
Příloha :	NÁVRH PDZ - UZAVÍRKA	
Objednatel :	Datum	UNOR. 2026
	Měřítko	-
	Archivní číslo	-