


# Situace

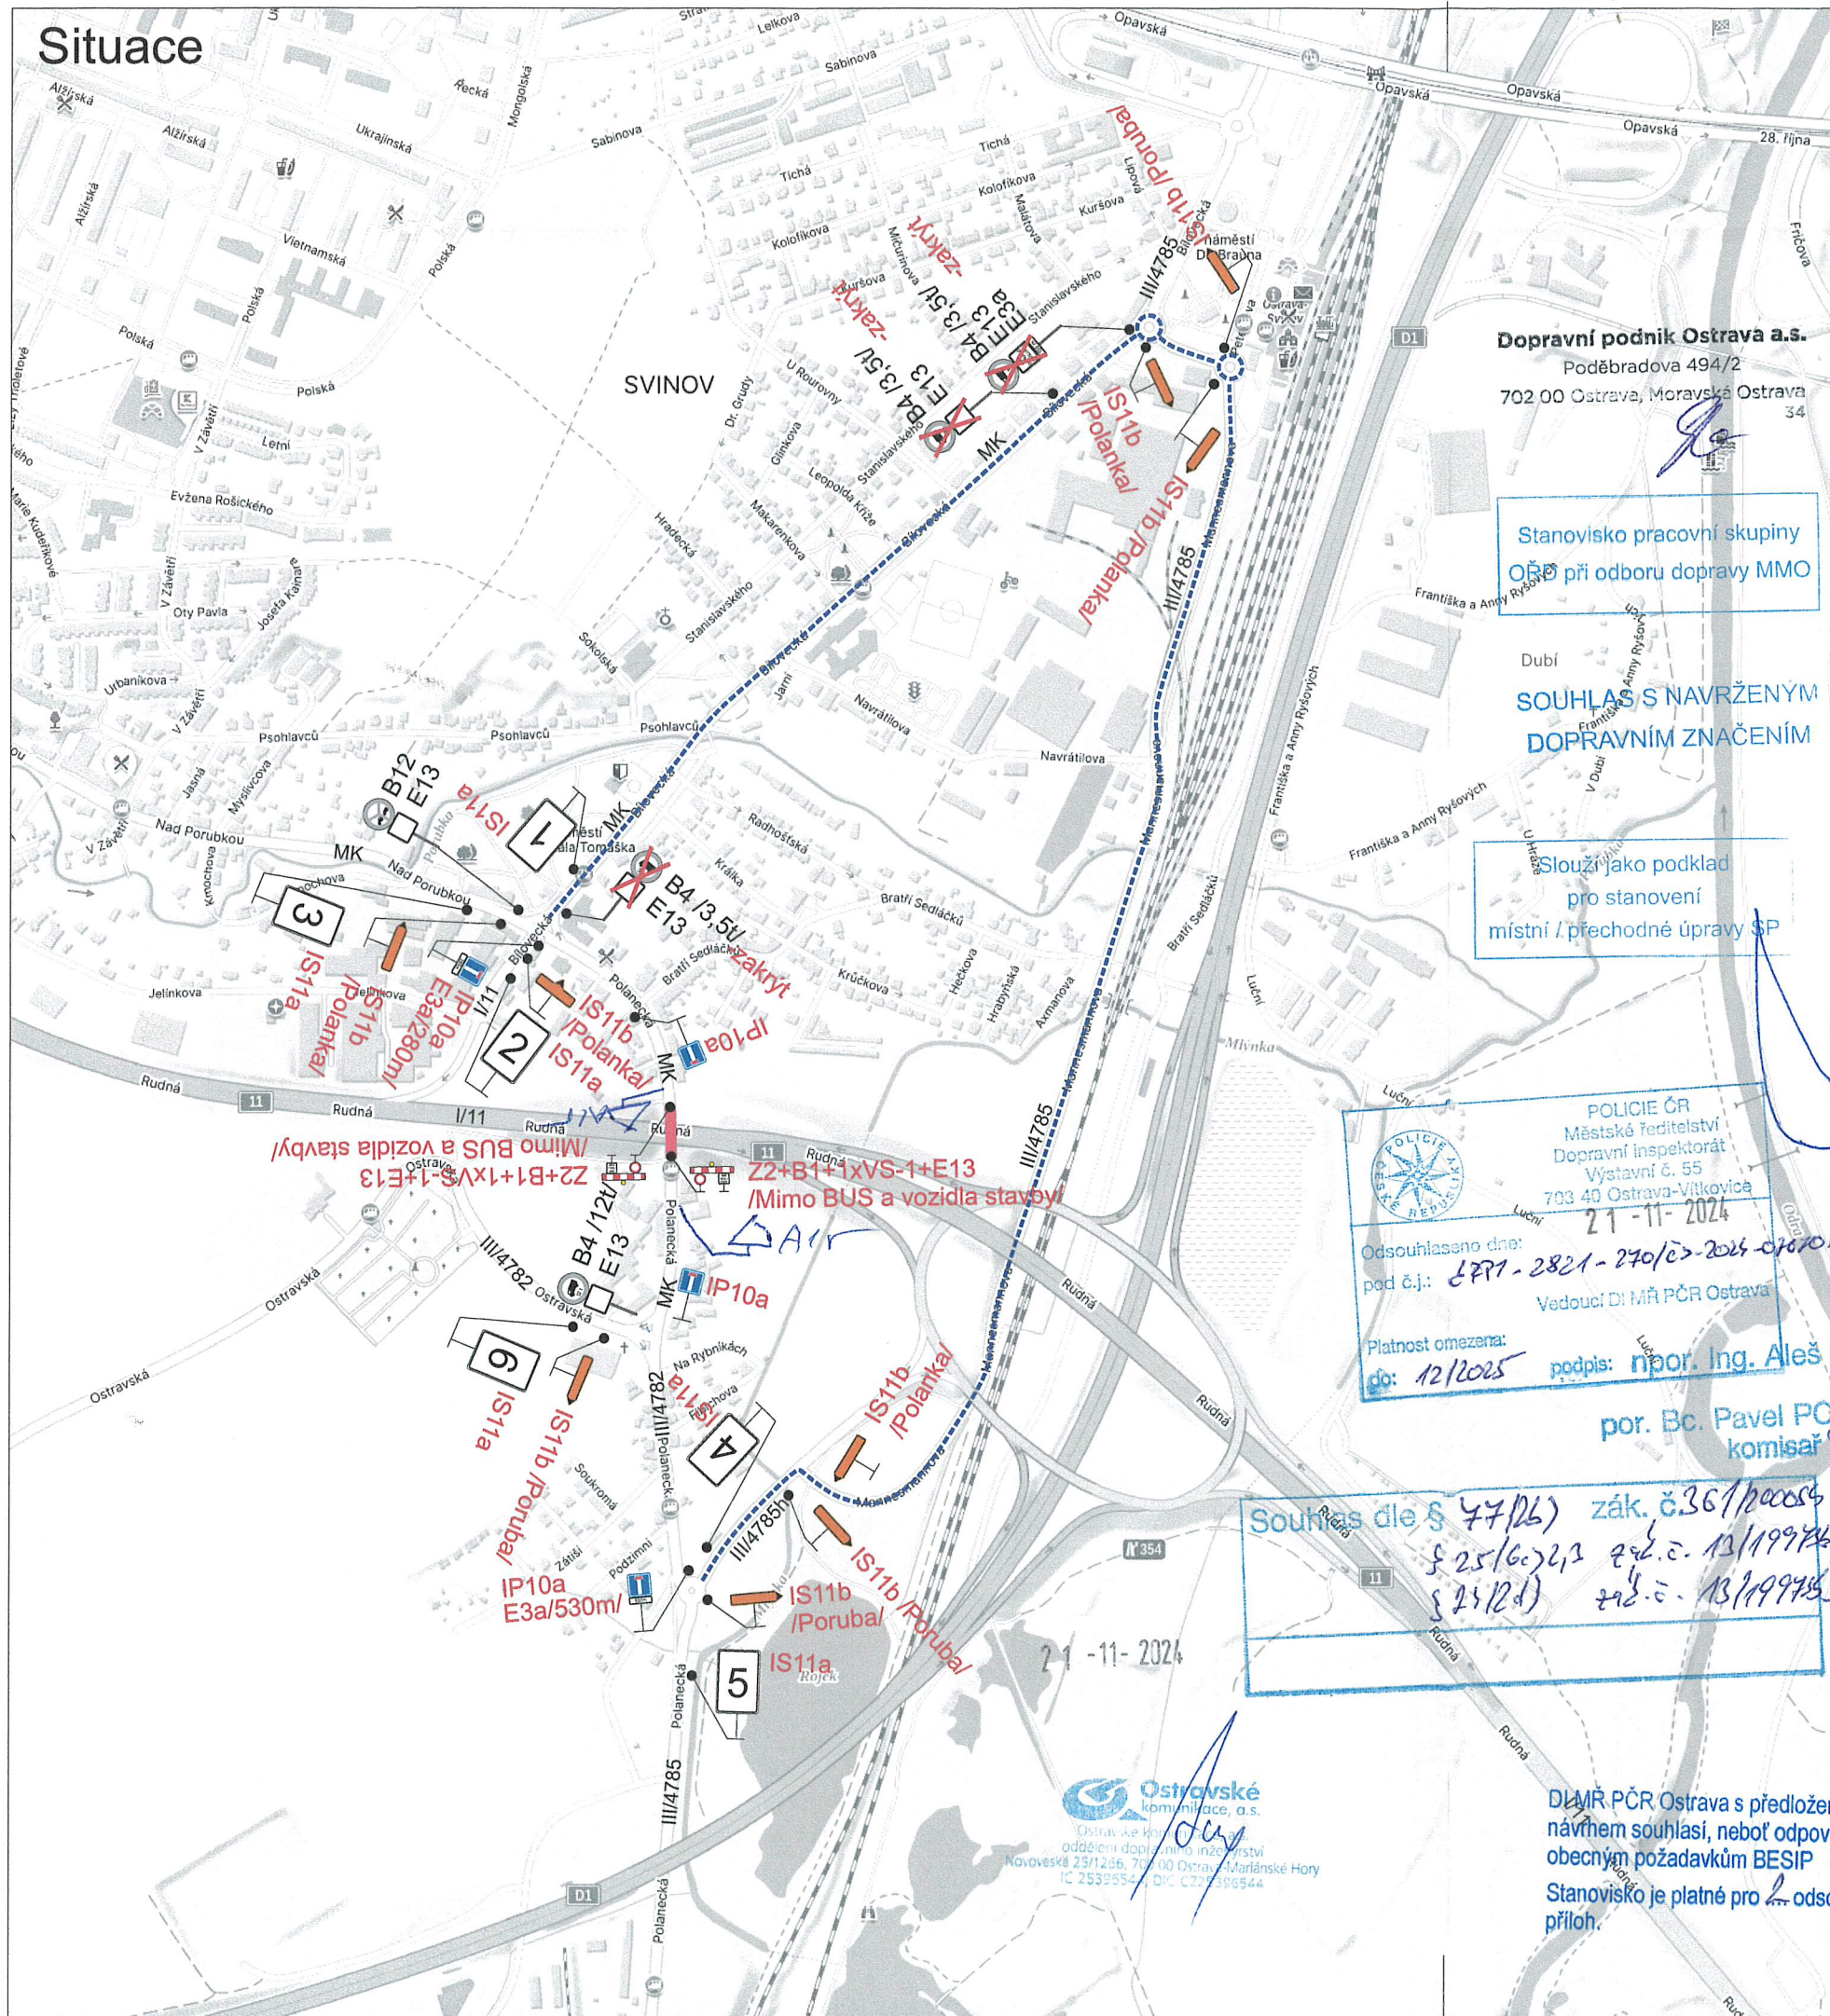

Dopravní podnik Ostrava a.s.  
Poděbradova 494/2  
702 00 Ostrava, Moravská Ostrava 34

Stanovisko pracovní skupiny  
OPB při odboru dopravy MMO

SOUHLAS S NAVRŽENÝM  
DOPRAVNÍM ZNAČENÍM

Slouží jako podklad  
pro stanovení  
místní / přechodné úpravy SP

POLICIE ČR  
Městské ředitelství  
Dopravní inspektorát  
Výstavní č. 55  
703 40 Ostrava-Vitkovice  
21-11-2024

Odsouhlaseno dne:  
pod č.j.: 2771-2821-270/c-2024-070206


Platnost omezena:  
do: 12/2025 podpis: npor. Ing. Aleš Koříška

por. Bc. Pavel POŠTULKA  
komisář

Souhlas dle § 77(2b) zák. č. 36/2009 Sb.  
§ 25(6) zák. č. 13/1997 Sb.  
§ 23(2d) zák. č. 13/1997 Sb.


21-11-2024

Ostravské  
komunikace, a.s.  
Ostravské komunikační a inženýrské  
oddělení dopravního inženýrství  
Novoveské 25/126, 702 00 Ostrava-Mariánské Hory  
IČ 25395541, DIK C227396544

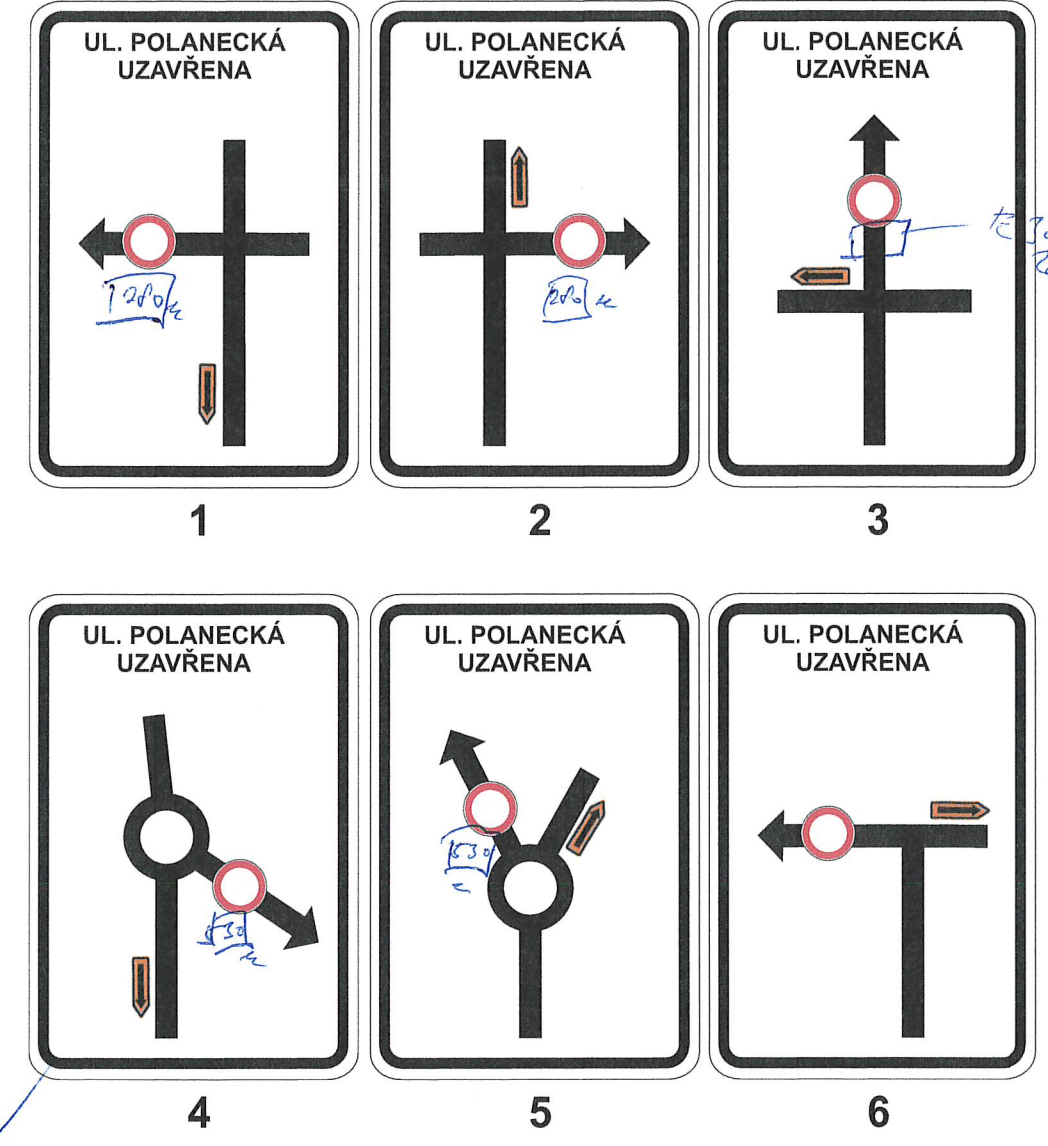

Poznámka:  
V termínu 13.1. - 31.1.2025 a 1.8. - 22.8.2025 bude na DZ  
E13 umístěn text „Mimo vozidla stavby“.

- Legenda:
- B4 Trvalé dopravní značení
  - IP10a Přechodné dopravní značení
  - Uzavřený úsek
  - Objízdná trasa
- Trvalé dopravní značení, které bude v rozporu s přechodným dopravním značením, bude dočasně zneplatněno.

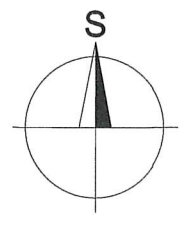

Vypracoval: Bc. Martin Bodlák	Datum: 14.11.2024	<b>SEKNE</b> SEKNE, spol. s r.o. Hamerská 12, 772 00 Olomouc DIČ: CZ62363701 tel./fax: 585 311 867	
Název akce: I/11 Ostrava-Svinov, mosty ev. č. 11-138..1 a 11-138..2			
Název objektu: Přechodné dopravní značení	Formát: 2xA4	Č. výkresu: 4	Č. soupravy:
Příloha: Úplná uzavírka MK ul. Polanecká			

DMR PČR Ostrava s předloženým  
návrhem souhlasí, neboť odpovídá  
obecným požadavkům BESIP  
Stanovisko je platné pro 2 odsouhlasených  
příloh.