

Statutární město Ostrava
 Úřad městského obvodu Vítkovice
 odbor stavebního řádu, dopravy a ochrany přírody

Příloha rozhodnutí
 č.j.: VITK/07912/26 /SRDaOP.T.
 ze dne: 30. 03. 2026 podpis: *[Signature]*

Petr Tvrdouh

+ 4x příloha

7 6 - 02 - 2026

Stouží jako podklad pro stanovení místní / přechodné úpravy SP

Statutární město Ostrava
 městský obvod Vítkovice
 Úřad městského obvodu

Ostrava!!!
 Vítkovice

Dopravní podnik Ostrava a.s.
 Poděbradova 494/2
 702 00 Ostrava, Moravská Ostrava
 138

SOUHLAS S NAVRŽENÝM DOPRAVNÍM ZNAČENÍM

POLICIE ČR
 Městský ředitelství
 Dopravní inspektorát
 Výstavní č. 65
 702 49 Ostrava-Vitkovice

Souhlas č. 01/620 zák. č. 107/2016 Sb. ze dne 4. 10. 2016
 S Městským úřadem
 702 00 Ostrava

DI MÁ PČR Ostrava s předloženým návrhem souhlasí, neboť odpovídá obecným požadavkům BESIP. Stanovisko je platné pro všechny odsouhlasené přílohy.


por. Bc. Kamil Plátek
 por. Mgr. Ludmila POKORNÝ
 komisař

- LEGENDA :**
- P4 ▽ STÁVAJÍCÍ SVISLÉ DOPRAVNÍ ZNAČENÍ
 - B 1 ○ NAVRŽENÉ PŘECHODNÉ SVISLÉ DOPRAVNÍ ZNAČENÍ
 - B2 ✕ ZRUŠENÉ SVISLÉ DOPRAVNÍ ZNAČENÍ

POZNÁMKA :

STÁVAJÍCÍ DOPRAVNÍ ZNAČENÍ JE ZAKRESLENO V ROZSAHU NUTNÉM PRO NÁVRH.

Zodp. projektant	JIRÍ BŘENEK		Jirí Břenek projektová činnost Na Obecní 1528/10, 700 30 Ostrava-Hrabůvka IČ: 11550937 tel: 737331962
Vypracoval	JIRÍ BŘENEK		
Kontrola	JIRÍ BŘENEK		
Akce :	VÝMĚNA KOLEJOVÝCH POLÍ V KŘIŽOVATCE ULIC RUSKÁ X VÝSTAVNÍ PŘECHODNÉ DOPRAVNÍ ZNAČENÍ		
Příloha :	Objednatel :	Dopravní podnik Ostrava a.s., Poděbradova 494/2	1
	Datum :	Únor, 2026	
	Archivní číslo :	42/2026	

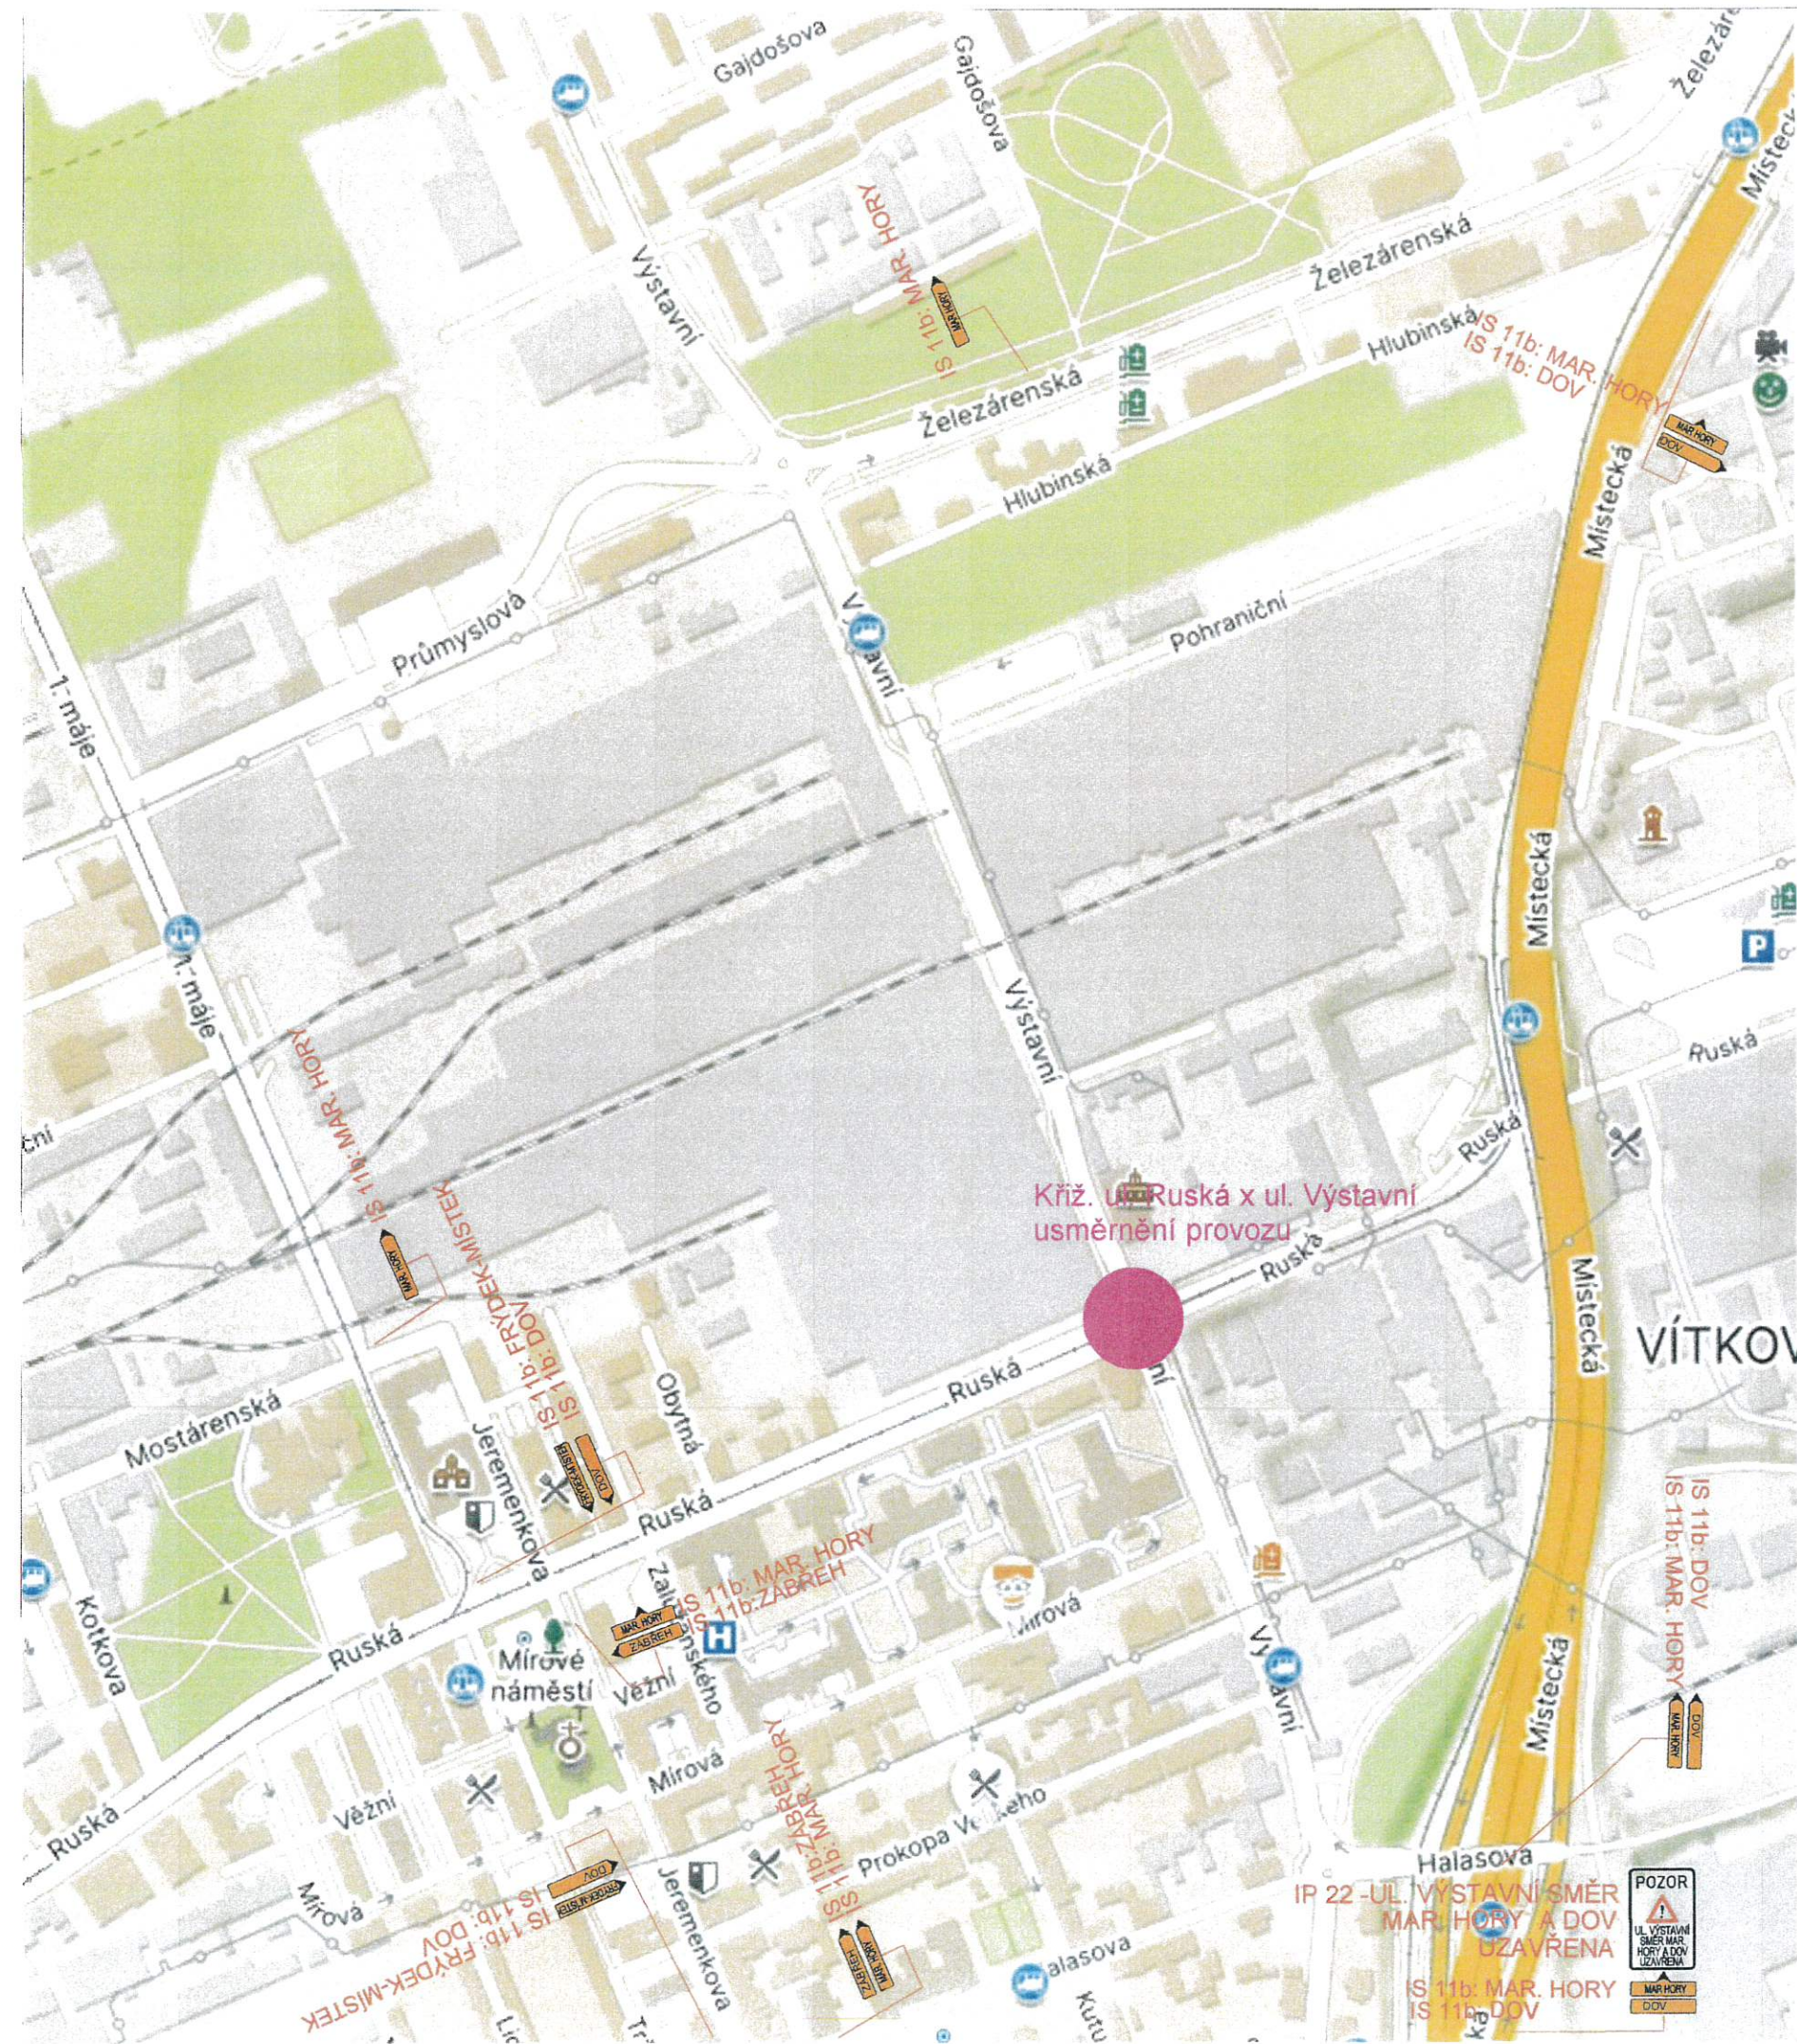

30. 03. 2026
 Statutární město Ostrava
 Úřad městského obvodu Vítkovice
 odbor stavebního řádu, dopravy
 a ochrany přírody

OSTRAVA!!!
 VÍTKOVICE
 Petr Tvrdoň

Dopravní podnik Ostrava a.s.
 Poděbradova 494/2
 702 00 Ostrava - Moravská Ostrava
 138

26-02-2026

Stanovisko pracovní skupiny
 ORD při odboru dopravy MMC

SOUHLAS S NAVRŽENÝM
 DOPRAVNÍM ZNAČENÍM

Slouží jako podklad
 pro stanovení
 místní / přechodné úpravy SP


Statutární město Ostrava
 městský obvod Vítkovice
 úřad městského obvodu
OSTRAVA!!!
 VÍTKOVICE

Policie České republiky
 Městská policie Ostrava
 Dokumentace
 Výtisk číslo: 26. 02. 2026
 Odsouhlasená příloha
 k č. j. KRPT-2025-5710-2026-00006
 pro potřeby: 5.25.2026, 24.2.2026 z. 13/1971,
 4.7.2026; 18.1.2026 z. 76/2000 st.
 por Mgr. Lubomír BOKORNÝ
 komisař

LEGENDA :

IS 11b NAVRŽENÉ PŘECHODNÉ SVISLÉ DOPRAVNÍ ZNAČENÍ

Zodp. projektant	JIRÍ BŘENEK		Jiří Břenek projektová činnost Na Obecní 1528/10, 700 30 Ostrava-Hrabůvka IČ : 11550937 tel.: 737331962
Vypracoval	JIRÍ BŘENEK		
Kreslil	JIRÍ BŘENEK		
Kontrola	JIRÍ BŘENEK		
Akce :	VÝMĚNA KOLEJOVÝCH POLÍ V KŘIŽOVATCE ULIC RUSKÁ x VÝSTAVNÍ PŘECHODNÉ DOPRAVNÍ ZNAČENÍ		
Příloha :	Vyznačení objízdné trasy		
		Dopravní podnik Ostrava a.s., Poděbradova 494/2	
		Objednatel : 702 00 Ostrava - Moravská Ostrava	
Datum	Únor, 2026	Číslo	3
Měřítko	-		
Archivní číslo	42/2026		

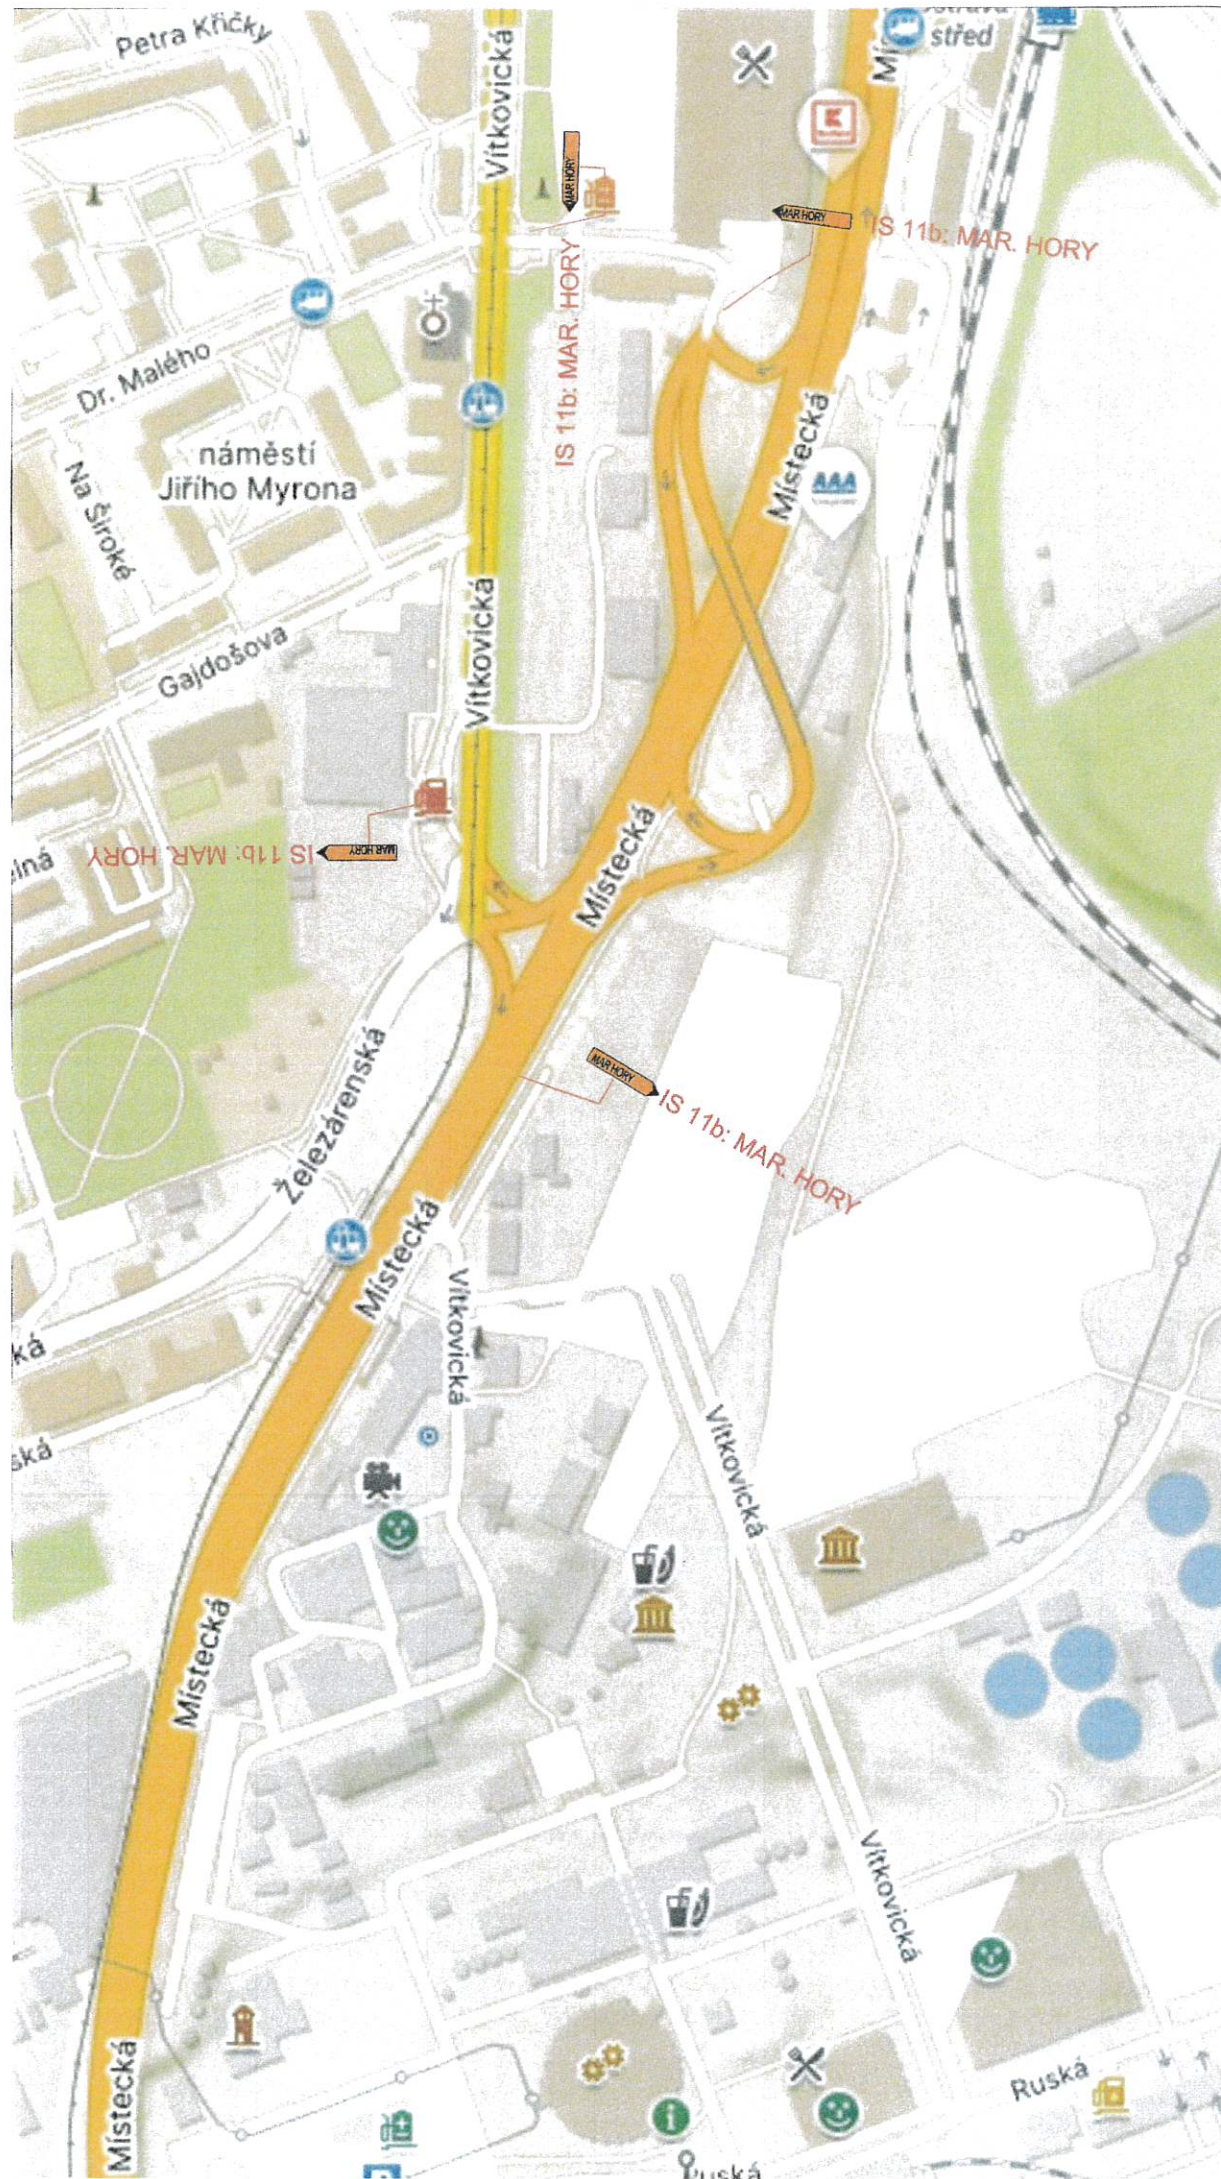

30. 03. 2026

Statutární město Ostrava
Úřad městského obvodu Vítkovice
odbor stavebního řádu, dopravy
a ochrany přírody

OSTRAVA!!!
VÍTKOVICE

Petr Tvrdouš

76-02-2026

Stanovisko pracovní skupiny
OŘD při odboru dopravy MMO

SOUHLAS S NAVRŽENÝM
DOPRAVNÍM ZNAČENÍM

Statutární město Ostrava
městský obvod Vítkovice
úřad městského obvodu

OSTRAVA!!!
VÍTKOVICE

Slouží jako podklad
pro stanovení
přechodné úpravy SP

Dopravní podnik Ostrava a.s.
Poděbradova 494/2
70200 Ostrava, Moravská Ostrava
138

Policie České republiky
Městská policie Ostrava
Dopravní inspektorát
Výstavní ulice 703 00 OSTRAVA 26. 02. 2026

Odsouhlasená příloha
k č. j. KRPT-115-11/2026-010706
pro potřeby: zastavovací úpravy v ul. Ruská
v rámci úpravy dopravního značení

por. Mgr. Lubomír POKORNÝ
komisář

LEGENDA :

IS 11b  Dolní oblast NAVRŽENÉ PŘECHODNÉ SVISLÉ DOPRAVNÍ ZNAČENÍ



Zodp. projektant	JIŘÍ BŘENEK		Jiří Břenek projektová činnost Na Obecní 1528/10, 700 30 Ostrava-Hrabůvka IČ : 11550937 tel.: 737331962
Vypracoval	JIŘÍ BŘENEK		
Kreslil	JIŘÍ BŘENEK		
Kontrola	JIŘÍ BŘENEK		
Akce :	VÝMĚNA KOLEJOVÝCH POLÍ V KŘIŽOVATCE ULIC RUSKÁ x VÝSTAVNÍ PŘECHODNÉ DOPRAVNÍ ZNAČENÍ		
Příloha :	Dopravní podnik Ostrava a.s., Poděbradova 494/2 Objednatel : 702 00 Ostrava - Moravská Ostrava		
	Datum	Únor, 2026	Číslo
	Měřítko	-	4
	Archivní číslo	42/2026	