


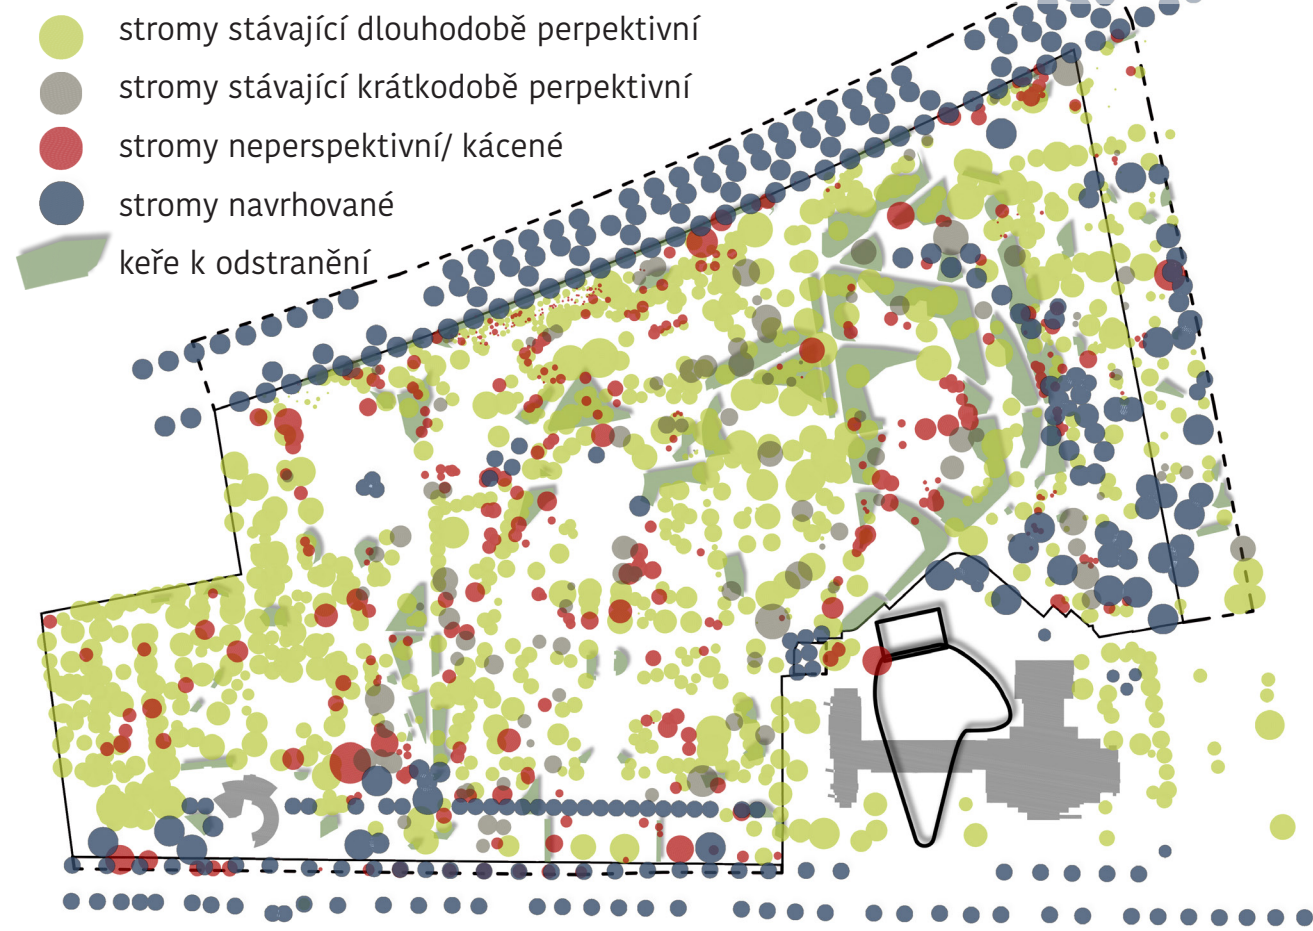


SCHEMA ETAPIZACE OBNOVY STROMŮ V PARKU




DROBNÁ ARCHITEKTURA V PARKU




SCHEMA VYUŽITÍ TRAS STÁVAJÍCÍCH CEST

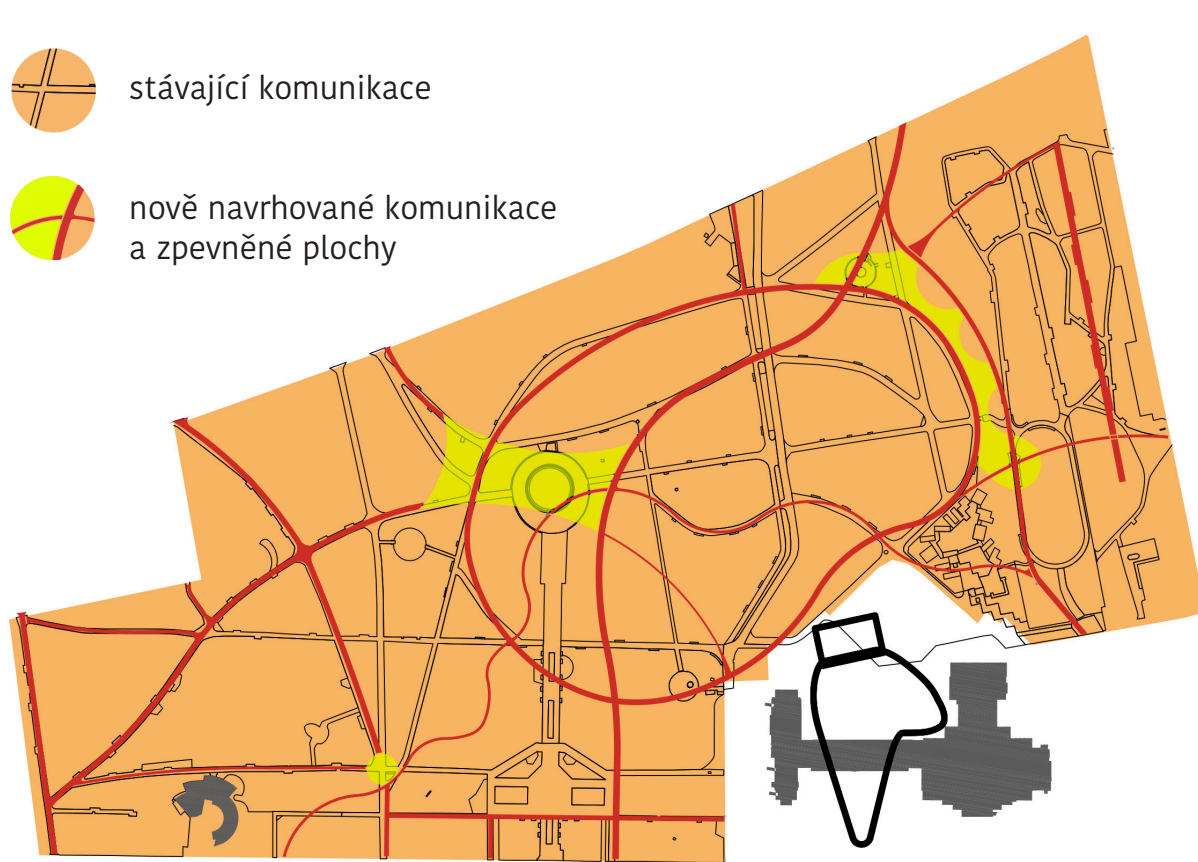


KAVÁRNA

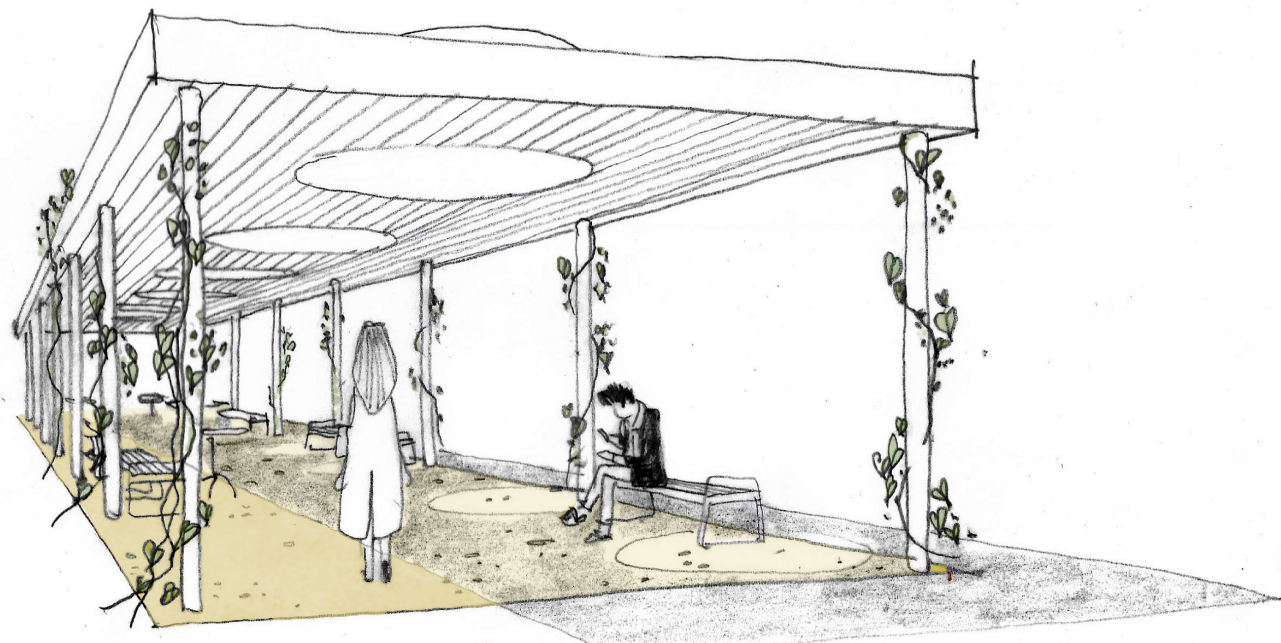

SRDCE PARKU, které tluče, ale neruší: mlatové náměstí protínají hlavní komunikace, lemuje ho přírodní vodní plocha, nachází se zde trojice objektů - kavárna s občerstvením, altánek pro koncerty a divadlo, vodní stříky pro osvěžení v horkých letních dnech, dále jsou zde volně rozmístěny herní prvky a tekoucí voda, lehátka a pódia k odpočinku

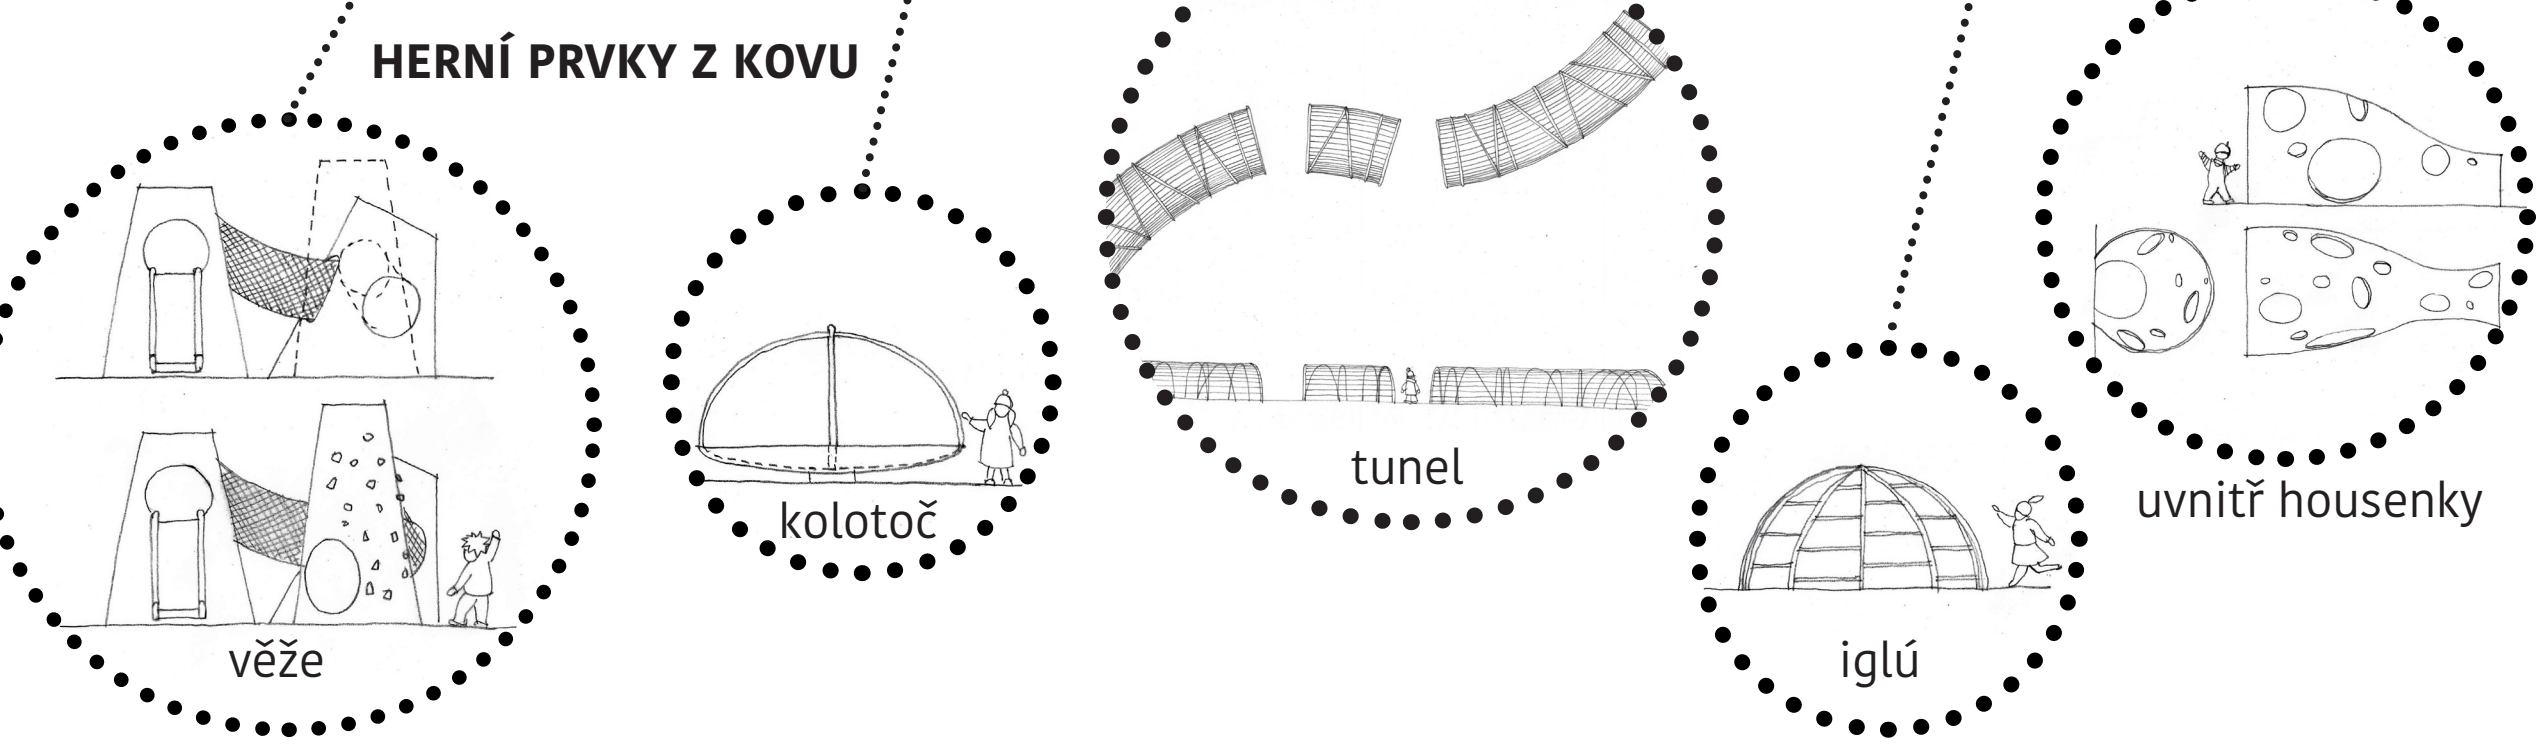

PIAZZETTA: odpočinek ve stínu světové architektury s lavicemi, pítkem a pódii k sezení či ležení

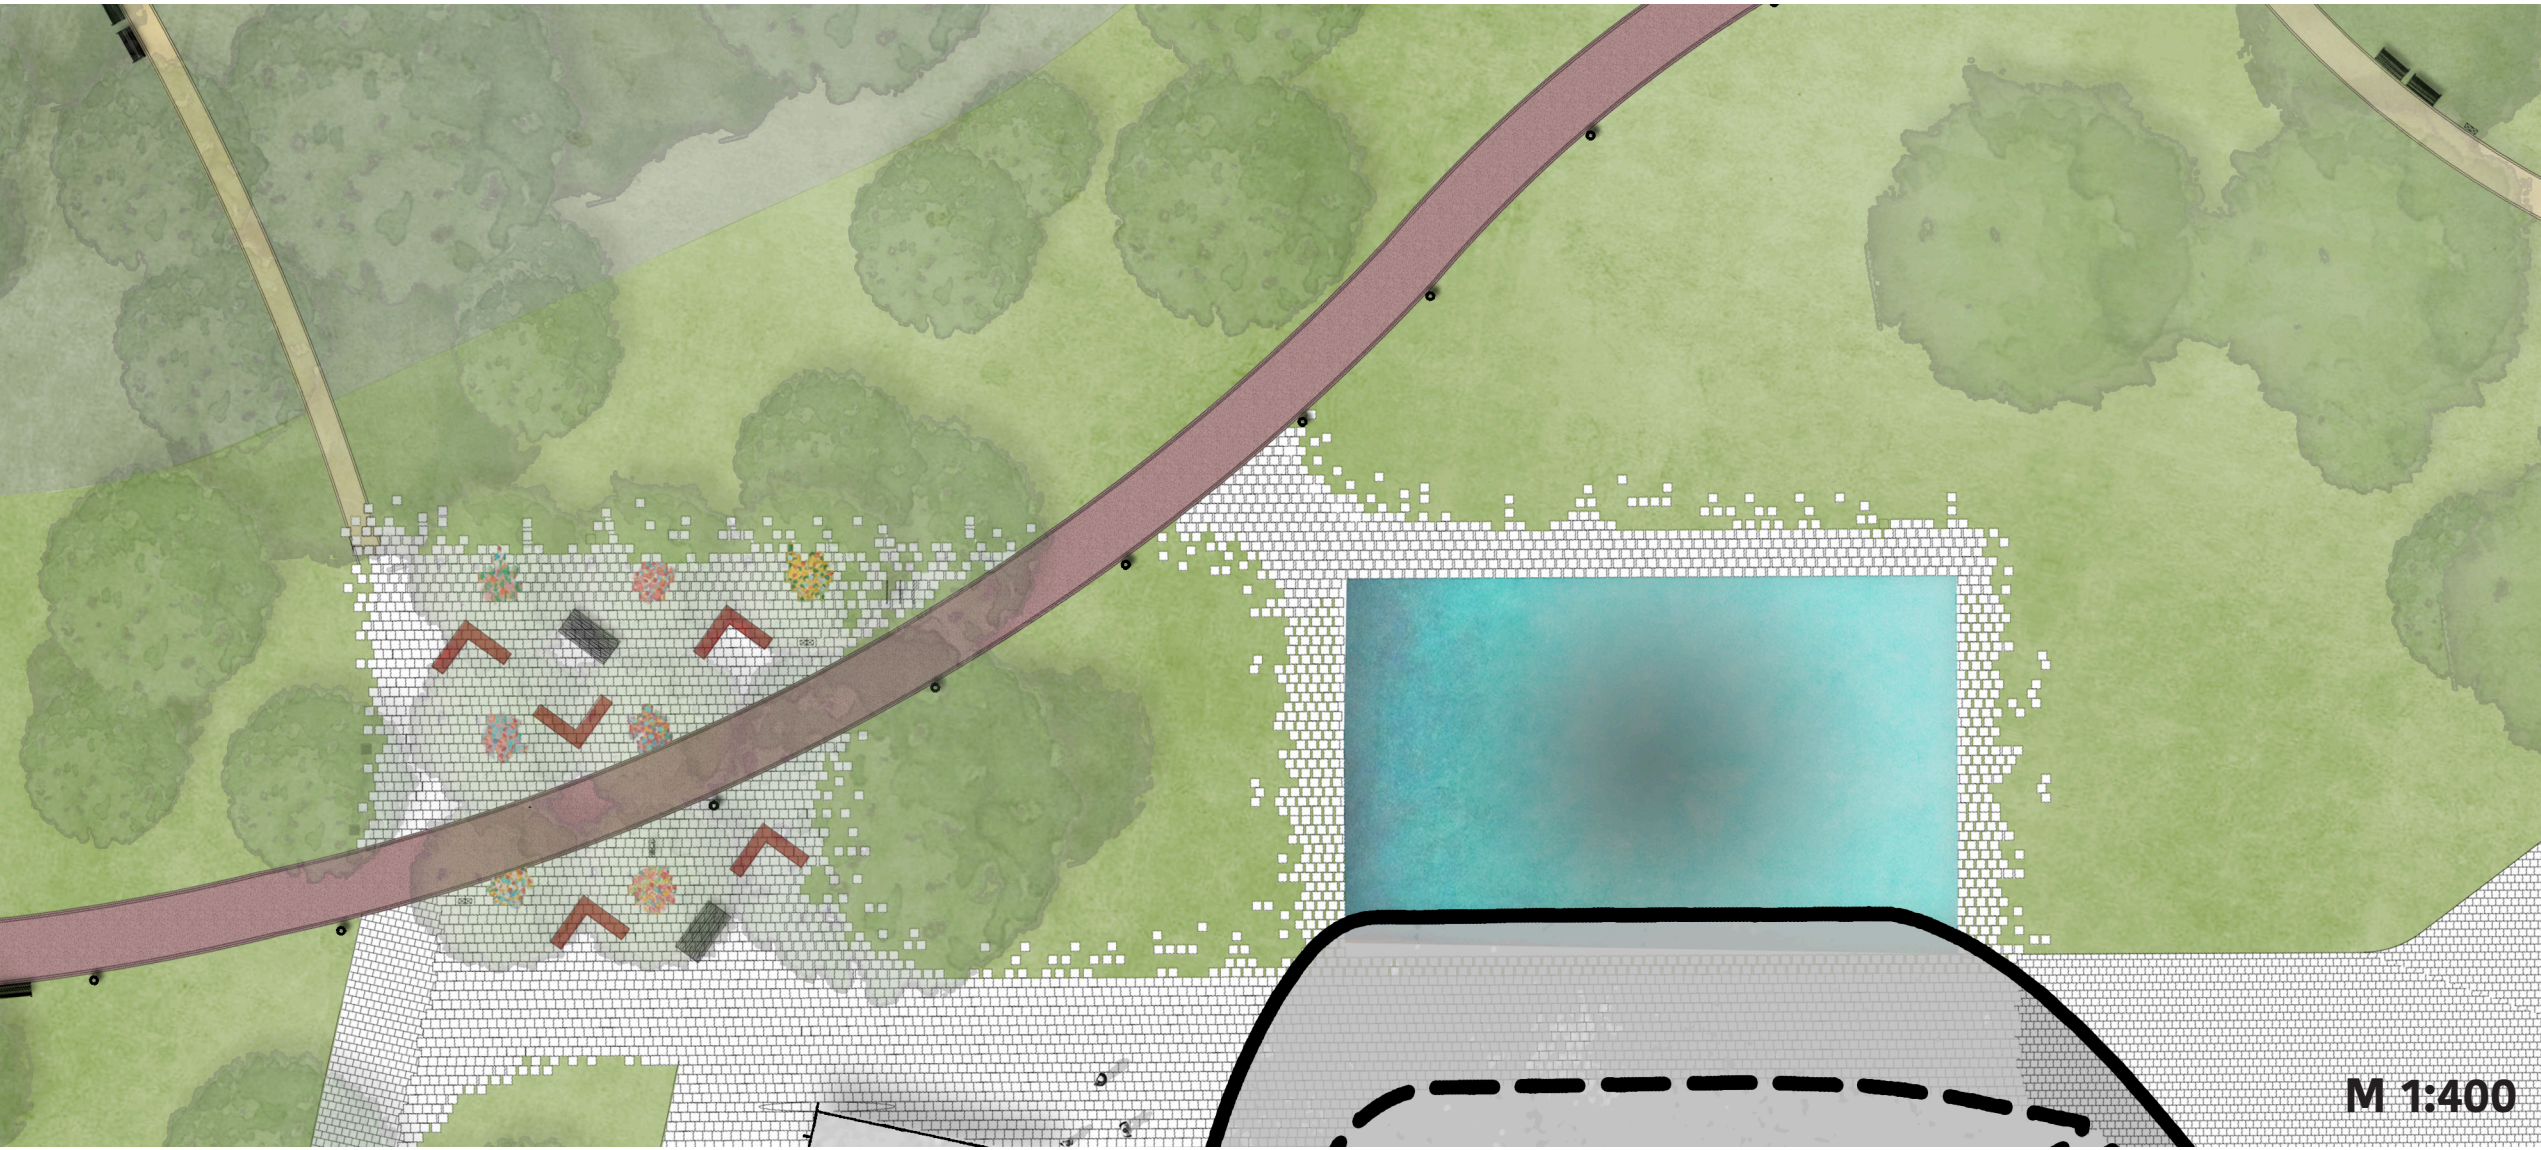


POCTA MILADĚ: důstojný pomník jedné z největších hrdinek 20. století bude vybrán v umělecké soutěži. Na něj navazují mlatové plochy k odpočinku i pobavení (grilovací místo, petanque, herní prvky a hřiště pro parkour)



SCHEMATICKÝ ŘEZ ULICÍ VARENSKÁ

Ze severu lemuje park ulice Varenská, která svým charakterem připomíná rychlostní komunikaci či dálnici. Měníme ji proto na prostornou městskou třídu s pásem vzrostlých stromů uprostřed i po okrajích. Zasakování dešťové vody ze zpevněných povrchů do zelených pásů je samozřejmostí.

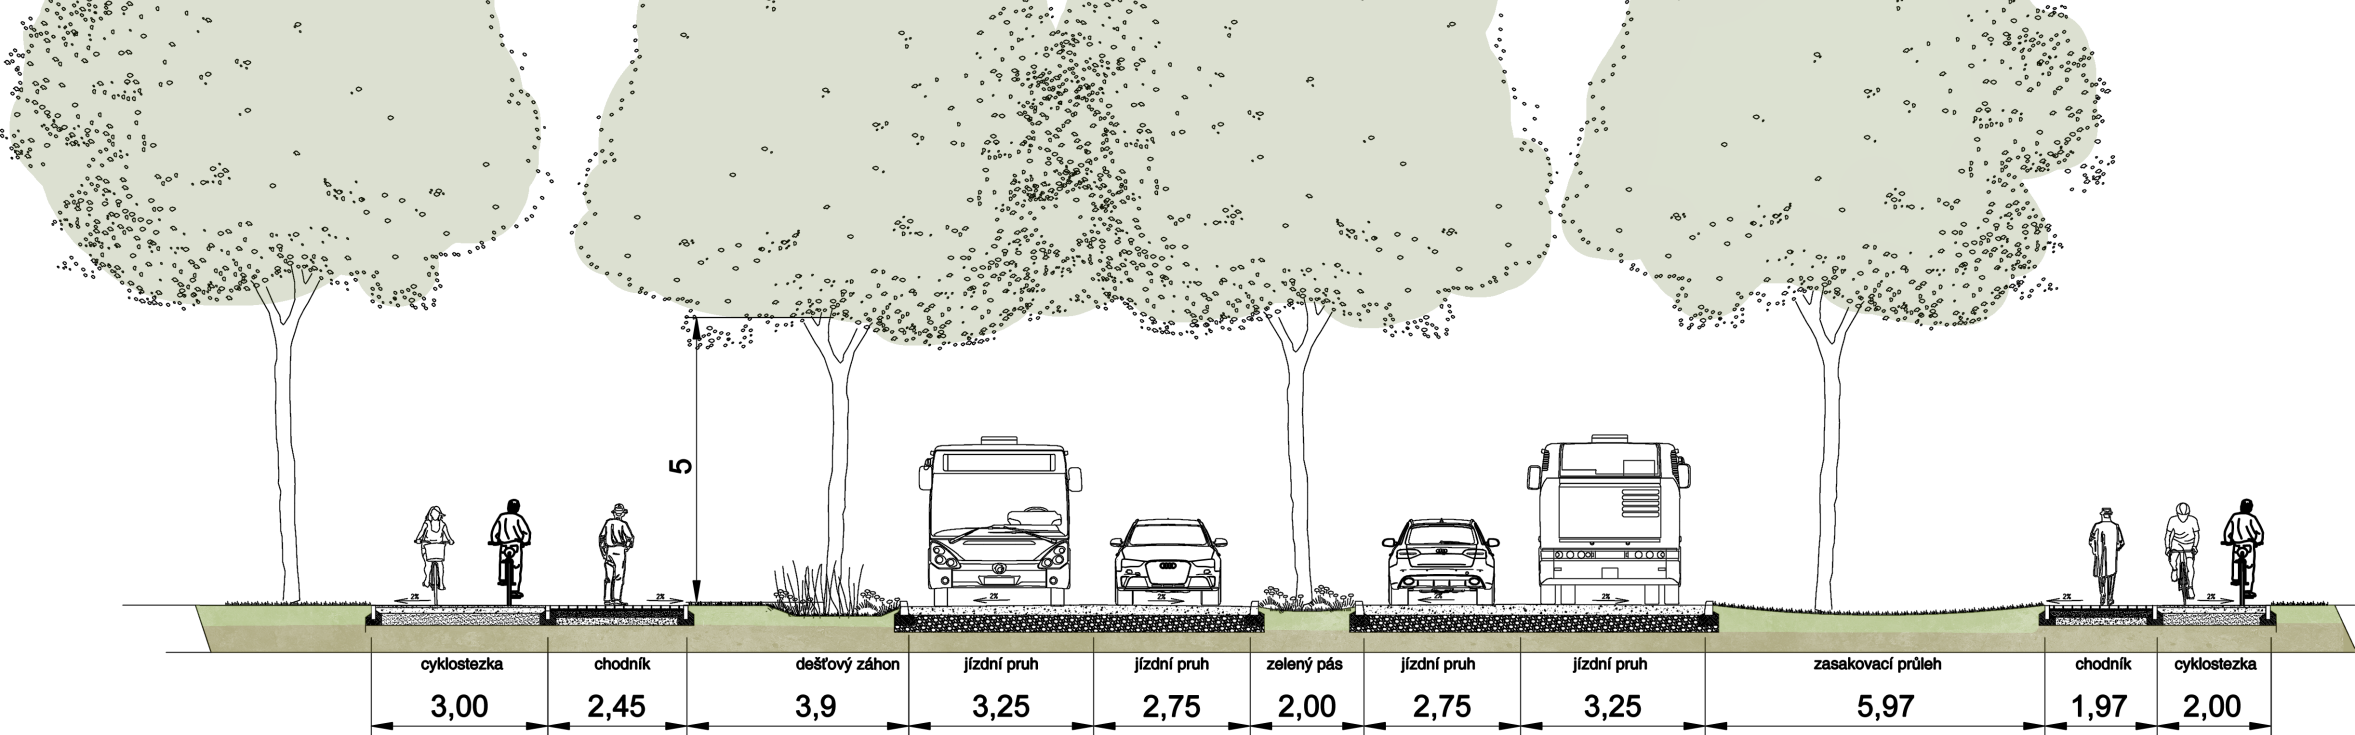

PROMÉNÁDA

ALTÁN

