



4.5

Vaše značka:

Ze dne:

Rozdělovník

Č. j.: SMO/274746/26/OD/pro

Sp. zn.: S-SMO/218010/26/OD/3

Vyřizuje: Ing. Tomáš Procházka

Telefon: 599 442 390

E-mail: tomas.prochazka@ostrava.cz

Datum: 20.4.2026

Magistrát města Ostravy odbor vnitřních věcí	
písemnost ev. č.:	1102.
vyvěšena dne:	21-04-2026
sňata dne:	
za správnost:	Klára Skříčková DiS.
souběžně zveřejněna na internetu	

VEŘEJNÁ VYHLÁŠKA

Oprava vodovodního přivaděče v Nové Vsi, ul. 28. října, Ostrava

Opatření obecné povahy

podle §§171-173 zákona č. 500/2004 Sb. správní řád, ve znění pozdějších předpisů a podle §77, odst. 5, zákona č. 361/2000 Sb. o provozu na pozemních komunikacích a změnách některých zákonů (zákon o silničním provozu), ve znění pozdějších předpisů

Příkaz o dopravním značení (dočasném)

Odbor dopravy Magistrátu města Ostravy podle §124, odst. 6, zákona č. 361/2000 Sb. ve znění pozdějších předpisů věcně příslušný a podle §2, zákona č. 314/2002 Sb. a §19, vyhlášky č. 388/2002 Sb. místně příslušný úřad obce s rozšířenou působností **stanoví** pro silnice II.-III. tř. a pro místní komunikace I.-II. tř. ve svém územním obvodu ve smyslu §77, zákona č. 361/2000 Sb. ve znění pozdějších předpisů, se souhlasem DI MŘ Policie ČR Ostrava č.j. KRPT-3125-59/ČJ-2026-070706 přechodnou úpravu silničního provozu takto:

Příkaz o dopravním značení č. **7052/ 26**

Ul. 28. října

Podmínky příkazu:

1. Příkaz bude proveden podle schválené přílohy: **Oprava vodovodního přivaděče v Nové Vsi, ul. 28. října, Přechodné dopravní značení, (výkr. příl. č. 1, zprac. Jiří Břenek, březen 2026, formát 2A4).**
2. Po uplynutí doby stanovené v bodě č. 6 příkazu bude dopr. značení a zařízení včetně změn v této souvislosti vyvolaných uvedeno do původ. stavu.



3. Dopravní značení a zařízení užitá podle tohoto příkazu musí splňovat ustanovení §62, odst. 6, zákona č. 361/2000 Sb. ve znění pozdějších předpisů, musí být v souladu se zásadami pro jeho provádění a umístování, musí být celoreflexní a lze použít výhradně dopravní značky a zařízení schválená k užívání na pozem. komunikacích Ministerstvem dopravy a spojů ČR.
4. Značení instalované podle příkazu s výjimkou změn stávajících značek bude provedeno přenosným svislým dopravním značením na červenobíle pružovaných nosičích, bude respektovat průjezdný (průchozí) profil a rovněž respektovat práva vlastníků objektů a nemovitostí na silničním pozemku i mimo něj. Bude rovněž staticky zabezpečeno a samotné nesmí tvořit překážku sil. prov.
5. Dopravní značení na silnicích II.-III. tř. a místních komunikacích I. a II. tř. dle tohoto příkazu bude realizováno výhradně až po převzetí dotčeného úseku komunikace k realizaci od vlastníka, resp. od jejího správce, po uvedení do původního stavu bude zajištěno předání zpět vlastníkovi (správci).
6. Termín realizace: **27. 4. 2026 - 19. 7. 2026**
Pokud opatření nenabude účinnosti do očekávaného data zahájení realizace, platí přednostně pro zahájení realizace pozdější datum nabytí účinnosti. Datum ukončení realizace se vlivem toho neprodlužuje!
7. Po dobu uvedenou v bodě č. 6 bude dopravní značení a zařízení udržováno ve stavu odpovídajícím tomuto příkazu a platným zásadám pro jeho provádění a po tuto dobu musí být současně osazeny dopravní značky a zařízení dle stanovení jiných úřadů (vlastníků) na těch navazujících pozemních komunikacích, kde to příslušnost daná §77, zák. č. 361/2000 Sb. popř. dalšími předpisy vyžaduje a kde to vyplývá z přílohy.
8. Pro termín dle podm. č. 6 (po nabytí účinnosti) platí přednostně povolení odboru dopravy MMO jako příslušného silničního správ. úřadu vydané podle §25, zákona č. 13/1997 Sb. ve znění pozdějších předpisů pro zvl. užívání sil. II/479 ul. 28. října. Bez pravomocného povolení zvl. užívání sil. II/479 nelze zde stanovenou přechodu úpravu použít.

Za splnění podmínek tohoto příkazu zodpovídá:

právnícká osoba Miroslav Raška-vodovody a kanalizace s.r.o., IČO: 26843099, se sídlem V Korunce 386/34, 713 00 Ostrava - Heřmanice, odpovědný pracovník: Hynek Raška, tel. 777 194 325.

Poučení:

Při nedodržení podmínek příkazu může být na základě ustanovení §42 a, b, zákona č. 13/1997 Sb., o pozemních komunikacích, ve znění pozdějších předpisů, postupováno vůči odpovědné osobě výzvou osoby pověřené výkonem státního dozoru a při zjištěném neplnění povinností daných uvedeným zákonem i uložením sankce silničním správním úřadem.. Tento příkaz o dopravním značení nenahrazuje povolení silničního správního orgánu k užívání komunikace jiným než obvyklým způsobem podle §25, zákona č. 13/1997 Sb., ve znění pozdějších předpisů, anebo k uzavírce podle §24 téhož zákona. Pokud výsledkem řízení ve věci uvedených povolení je odlišná organizace dopravy než odpovídá tomuto příkazu, jiná omezení sil. provozu a podobně, musí zodpovědná osoba zajistit změnu příkazu, kterým se značení pro danou akci stanoví, jinak je tento příkaz neplatný a oprávnění z něj vyplývající zanikají. Totéž platí, jestliže úřad (vlastník) příslušný pro navazující pozemní komunikace stanoví přechodnou úpravu v rozporu s tímto příkazem. Tento příkaz dále neřeší úpravy vozovek, přemístění zastávek, problematiku kapacit křižovatek apod., což mohou být faktory jinak ovlivňující zvolenou organizaci dopravy, u které je stanovené dopravní značení jen jednou z podmínek zajištění silničního provozu. Zde stanovená přechodná úprava sil. provozu nenahrazuje dočasné zakázání nebo omezení stání nebo zastavení podle §19a zákona č. 13/1997 Sb. o pozemních komunikacích, ve znění pozdějších předpisů, a neopravňuje k odstranění silničního vozidla z pozemní komunikace ve smyslu §19b téhož zákona.



Odbor dopravy Magistrátu města Ostravy si vyhrazuje právo tento příkaz změnit, doplnit nebo zrušit.

Odůvodnění:

Na žádost společnosti Miroslav Raška-vodovody a kanalizace s.r.o., IČO: 26843099, se sídlem V Korunce 386/34, 713 00 Ostrava – Heřmanice, se projednává návrh na dopravní označení stavebních prací na opravě vodovodního přivaděče umístěného podélně v okraji silnice II/479 v Ostravě – Nové Vsi za křižovatkou „vodárna“ ve směru do Mariánských Hor. Jedná se konkrétně o zábor vozovky u souběžného chodníku u objektu vodárny na úkor ochranného pruhu pro cyklisty. Na vozovce bude zachován dostatečný prostor pro zachování jízdního pruhu podél pracovního místa, proto se situace dopravně přechodně označí jako zúžená vozovka a po dobu prací zde bude snížena nejvyšší dovolená rychlost na 30 km/h z důvodu kontaktu s pracovním místem a z důvodu najíždění cyklistů do ponechaného jízdního pruhu při objíždění překážky – pracovního místa. Na silnici II/479 se tak jedná o zvl. užívání vyžadující rovněž předchozí povolení podle zákona o pozemních komunikacích, příslušným silničním správním úřadem je odbor dopravy MMO (viz. podm. č. 8). Je však potřeba vzít v potaz, že stanovením přechodné úpravy se neposuzuje oprávněnost rozsahu uplatňovaného záboru veřejných komunikací a oprávněnost prováděné stavební činnosti (viz poučení).

Navržené opatření se jeví jako proporcionální při porovnání požadovaného rozsahu dotčení provozu na silnici II/479 stavbou, tedy při provádění prací pod záborem vozovky, kdy pro veřejný silniční provoz zůstává k jeden jízdní pruh pro dotčený směr jízdy do Mariánských hor, s navrženým dopr. značením zařízení, které zabraňuje vjezdu vozidel do místa stavebních prací a upozorňuje řidiče na přechodné zúžení vozovky. Jestliže by nedošlo použití přechodné úpravy sil. provozu, mohlo by dojít k ohrožení jak bezpečnosti pracovníků stavby, tak bezpečnosti účastníků sil. provozu. V dalších podmínkách stanovené úpravy je garantováno provedení dopr. značení ve shodě se správcem dotčené silnice II/479, kterým je Správa silnic Moravskoslezského kraje, p.o., a také provedení dopr. značek a zařízení ve shodě s technickými předpisy platnými pro daný obor činnosti na pozemních komunikacích.

V průběhu projednání bylo zjištěno, že navržené a doplněné přechodné opatření v silničním provozu odpovídá nutným potřebám informování všech dotčených účastníků sil. provozu a nutným potřebám zajištění bezpečnosti jejich pohybu po komunikacích v okolí prací a současně že přechodná úprava je navržena k užití jen v takovém rozsahu a takovým způsobem, jak to nezbytně vyžaduje bezpečnost a plynulost provozu na pozemních komunikacích. Přechodné dopr. značení je navrženo podle vyhl. č. 294/2015 Sb. ve znění pozdějších předpisů, detailní umístění je patrné z výkresových příloh. Projednání s dotčenými orgány, zejména s MŘ Policie ČR Ostrava, Dopravní inspektorát, se uskutečnilo dne 5.3.2026 s kladným výsledkem.

Příloha:

-situační výkres dle podmínky č. 1

Rozhodnutí o námitkách:

Podle ustanovení §77, odst. 5, zákona č. 361/2000 Sb. o provozu na pozemních komunikacích a změnách některých zákonů (zákon o silničním provozu), ve znění pozdějších předpisů, nedoručuje příslušný správní úřad návrh opatření obecné povahy a nevyzývá dotčené osoby k podání připomínek nebo námitek.



Poučení o odvolání:

Proti opatření obecné povahy nelze podat opravný prostředek (§173, odst. 2, zákona). Opatření obecné povahy podle §77, odst. 5, zákona č. 361/2000 Sb. o provozu na pozemních komunikacích a změnách některých zákonů (zákon o silničním provozu), ve znění pozdějších předpisů, nabývá účinnosti pátým dnem po vyvěšení.

"otisk úředního razítka"

Ing. Břetislav Glumbík
vedoucí odboru dopravy

-podepsáno elektronicky-

Rozdělovník:


1. Miroslav Raška-vodovody a kanalizace s.r.o., V Korunce 386/34, 713 00 Ostrava
2. Ostravské komunikace, a.s., Novoveská 25/1266, 709 00 Ostrava
3. MŘ Policie ČR - DI, Výstavní 55, 703 49 Ostrava
4. SMO, ÚMOb Nová Ves
5. Správa silnic Moravskoslezského kraje, p.o., Úprkova 1, 702 23 Ostrava

S žádostí o vystavení této veř. vyhlášky na dobu 15-ti dnů (datovou schránkou) :

6. ÚMOb Nová Ves

S žádostí o vystavení této veř. vyhlášky na dobu 15-ti dnů a zaslání potvrzení o době vyvěšení (datovou schránkou) :

7. MMO, odbor vnitřních věcí, odd. SIS -zde

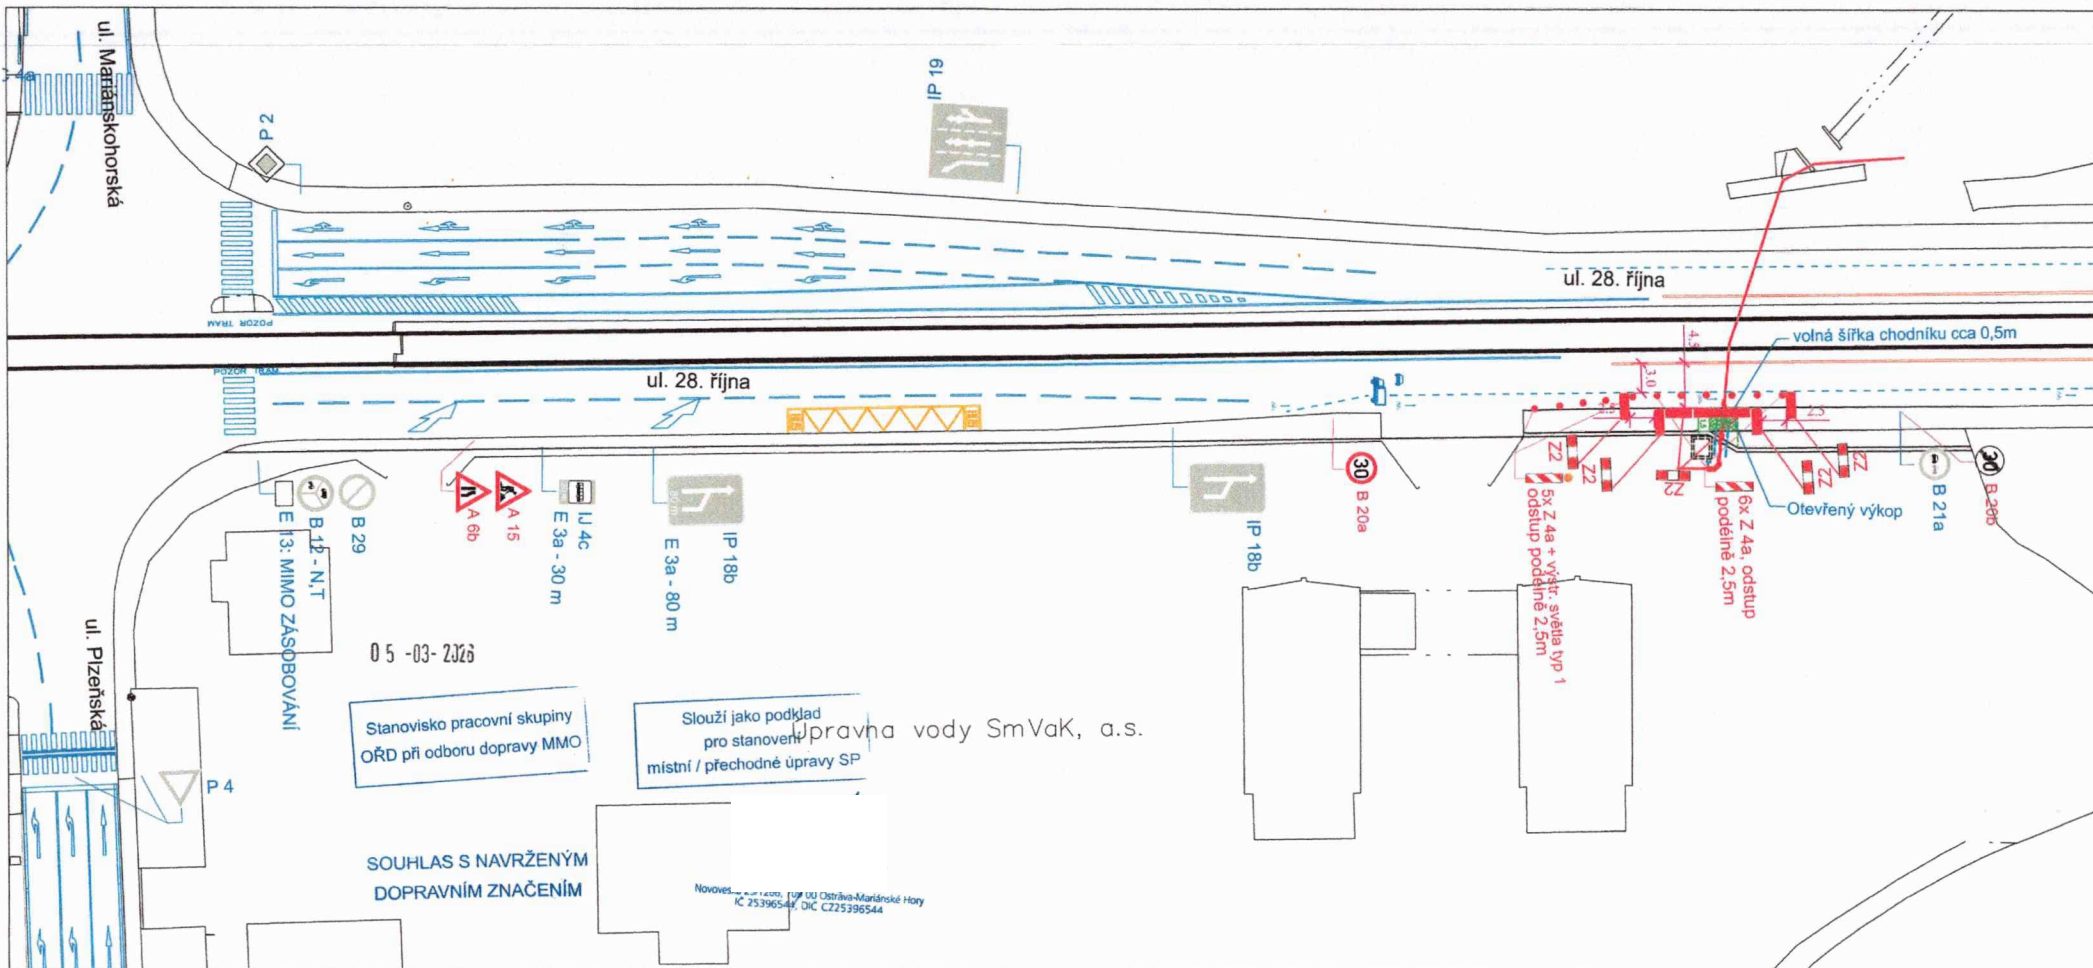

05-03-2026

Stanovisko pracovní skupiny
OŘD při odboru dopravy MMO

Slouží jako podklad
pro stanovení
místní / přechodné úpravy SP

Úprava vody SmVaK, a.s.

SOUHLAS S NAVRŽENÝM
DOPRAVNÍM ZNAČENÍM

Novoves s.r.o., IČO 25396544, DIČ CZ25396544

POLICIE ČR
Městské ředitelství
Dopravní inspektorát
Výstavní č. 65
703 49 Ostrava-Vitkovice

Odsouhlaseno dne: - 5. 03. 2026
pod č.j.: 4287-341-53/0-2026-02026
Vedoucí DI MŘ PČR Ostrava

Platnost omezena:
do: por. Bc. J. Mutina, DiS.

Souhlas dle § 77/26 zák.č. 361/2004 Sb.
25/69 2,3 c.č. 13/1557 Sb.

DI MŘ PČR Ostrava s předloženým
návrhem souhlasí, neboť odpovídá
obecným požadavkům BESIP.
Stanovisko je platné pro odsouhlasených
příloha.

por. Bc. Jiří
Mutina, DiS.

LEGENDA :

- P 4 STÁVAJÍCÍ SVISLÉ DOPRAVNÍ ZNAČENÍ
- A 15 NAVRŽENÉ SVISLÉ PŘECHODNÉ DOPRAVNÍ ZNAČENÍ

POZNÁMKA :

STÁVAJÍCÍ DOPRAVNÍ ZNAČENÍ JE ZAKRESLENO
V ROZSAHU NUTNÉM PRO NÁVRH.

Zodp. projektant	JIŘÍ BŘENEK		Jiří Břenek projektová činnost Na Obecní 1528/10, 700 30 Ostrava-Hrabůvka IČ : 11550937 tel.: 737331962
Vypracoval	JIŘÍ BŘENEK		
Kreštil	JIŘÍ BŘENEK		
Kontrola	JIŘÍ BŘENEK		
Akce :	OPRAVA VODOVODNÍHO PŘÍVADĚČE V NOVÉ VSI, UL. 28. ŘÍJNA PŘECHODNÉ DOPRAVNÍ ZNAČENÍ		Miroslav Raška - vodovody a kanalizace s.r.o. Objednatel : V Korunce 386/34, 713 00 Ostrava - Heřmanice
Příloha :	Ul. 28. října - usměrnění provozu		
Datum	Březen, 2026	Číslo	1
Měřítko	1 : 500		
Archivní číslo	52/2026		