



4.5

Vaše značka: MUVR 553/2026
Ze dne: 26.02.2026
Č. j.: SMO/275038/26/OD/Bal
Sp. zn.: S-SMO/150724/26/OD/4

– dle rozdělovníku –

Vyřizuje: Ing. Libor Baláš
Telefon: 599 442 317
E-mail: libor.balas@ostrava.cz

Datum: 20.4.2026

Magistrát města Ostravy odbor vnitřních věcí	
písemnost ev. č.:	1103.
vyvěšena dne:	21-04-2026
sňata dne:	
za správnost:	Klára Skříčková, DiS.
souběžně zveřejněna na internetu	

VEŘEJNÁ VYHLÁŠKA

Stanovení dopravního značení (trvalého) č.11797/26/Vratimov

Opatření obecné povahy

Magistrát města Ostravy, odbor dopravy, podle § 124 odst. 6 zákona č. 361/2000 Sb., o provozu na pozemních komunikacích, ve znění pozdějších předpisů (dále jen „dopravní zákon“), je věcně příslušným správním orgánem. Podle § 1 zákona č. 314/2002 Sb., o stanovení obcí s pověřeným obecním úřadem a § 12 vyhlášky č. 346/2020 Sb., o stanovení správních obvodů obcí s rozšířenou působností, území obvodů hlavního města Prahy a příslušnosti některých obcí do jiného okresu, je současně orgánem místně příslušným. Magistrát města Ostravy, odbor dopravy, stanoví podle § 77 odst. 1 písm. c) dopravního zákona místní úpravu silničního provozu na silnicích II. a III. třídy, místních komunikacích a veřejně přístupné účelové komunikace ve svém správním obvodu, a to dle přiložené situace umístění dopravního značení na komunikacích ve městě Vratimov, v rámci akce

„Ul. Na Zadkách – umístění krátkých příčných prahů ve Vratimově“.

Podmínky stanovení:

1. Stanovení bude provedeno podle v příloze doložené situace umístění dopravního značení, odsouhlasené Policií ČR MŘ DI Ostrava pod č.j. KRPT-6958/ČJ-2026-070706 ze dne 7. 1. 2026.
2. Před realizací dopravního značení budou ověřeny trasy podzemních vedení tak, aby nedošlo k dotčení vedení. Rovněž je třeba respektovat práva vlastníků objektů a nemovitostí na silničním pozemku i mimo něj.
3. Dopravní značení a zařízení užitá podle tohoto stanovení musí splňovat ustanovení § 62 odst. 6 dopravního zákona a vyhlášky č. 294/2015 Sb. provádějící dopravní zákon, musí být v souladu se zásadami pro jeho provádění a umístění dle TP 65, musí být v reflexní úpravě podle ČSN EN 12899-1 a ČSN EN 1436 a lze použít výhradně dopravní značky a zařízení schválená na pozemních komunikacích Ministerstvem dopravy ČR.
4. Termín realizace: do 30 dnů od nabytí účinnosti tohoto stanovení.
5. Osazení dopravního značení provedou Vratimovské služby s. r. o., se sídlem ul. J. Žemly, Vratimov, zastoupené Pavlem Zápalkou. Za splnění podmínek stanovení zodpovídá Pavel Zápalka, tel. 602 782 113.

Poučení:



Toto stanovení dopravního značení nenahrazuje povolení silničního správního orgánu k užívání komunikace jiným než obvyklým způsobem podle § 25 silničního zákona anebo k uzávěře podle § 24 téhož zákona. Pokud výsledkem řízení ve věci uvedených povolení je odlišná organizace dopravy, než odpovídá tomuto stanovení, jiná omezení silničního provozu a podobně, musí zodpovědná osoba zajistit změnu stanovení, kterým se značení pro danou akci stanoví, jinak je toto stanovení neplatné a oprávnění z něj vyplývající zanikají. Totéž platí, jestliže úřad (vlastník) příslušný pro navazující pozemní komunikace stanoví přechodnou úpravu v rozporu s tímto stanovením. Toto stanovení dále neřeší úpravy vozovek, problematiku kapacit křižovatek apod., což mohou být faktory jinak ovlivňující zvolenou organizaci dopravy, u které je stanovené dopravním značení jen jednou z podmínek zajištění silničního provozu. Rovněž přiměřenost rozsahu a charakteru akce vůči stanovenému dopravnímu značení garantuje žadatel. Odbor dopravy Magistrátu města Ostrava si vyhrazuje právo stanovení změnit, doplnit anebo zrušit, bude-li to vyžadovat veřejný zájem.

Odůvodnění:

Předmětem návrhu je stanovení místní úpravy provozu na pozemních komunikacích prostřednictvím trvalého dopravního značení na ulici Na Zadkách ve Vratimově, a to v souvislosti s umístěním krátkých příčných zpomalovacích prahů v rámci výše uvedené akce. Navrhované opatření na ulici Na Zadkách má za cíl vynutit dodržování nejvyšší dovolené rychlosti 30 km/h a tím zvýšit bezpečnost silničního provozu v daném úseku komunikace. Město Vratimov tímto opatřením usiluje o zpomalení projíždějících vozidel prostřednictvím zpomalovacích prahů umístěných na třech místech vozovky. Umístění dopravního značení je patrné z přiložené situace. Projekt místní úpravy dopravního značení byl projednán s Policií ČR, MŘ DI Ostrava, bez zásadních námitek.

Rozhodnutí o námitkách:

Ve stanovené lhůtě neuplatnil podle ustanovení § 172 odst. správního řádu u správního orgánu písemné námitky žádný z vlastníků nemovitostí, jejichž práva, povinnosti nebo zájmy související s výkonem vlastnického práva mohou být opatřením obecné povahy přímo dotčeny.

Poučení o odvolání:

Proti rozhodnutí o námitkách se nelze odvolat ani podat rozklad (§ 172 odst. 5 správního řádu). Proti opatření obecné povahy nelze podat opravný prostředek (§ 173 odst. 2 správního řádu). Opatření obecné povahy nabývá účinnosti patnáctým dnem po dni vyvěšení veřejné vyhlášky.


Ing. Břetislav Glumbík
vedoucí odboru dopravy
-elektronicky podepsáno-

Přílohy: - situační výkres úpravy dopravního značení dle podmínky č.1


Úřady města Vratimov a Středisko informačních služeb magistrátu města Ostravy žádáme, aby tuto veřejnou vyhlášku vystavily na dobu 15 dnů na svých úředních deskách.

Rozdělovník:


1. Město Vratimov, Frýdecká 853/57, 739 32 Vratimov
2. Policie ČR MŘ DI Ostrava, Výstavní 55, 703 49 Ostrava
3. MMO, odbor vnitřních věcí, odd. SIS – zde

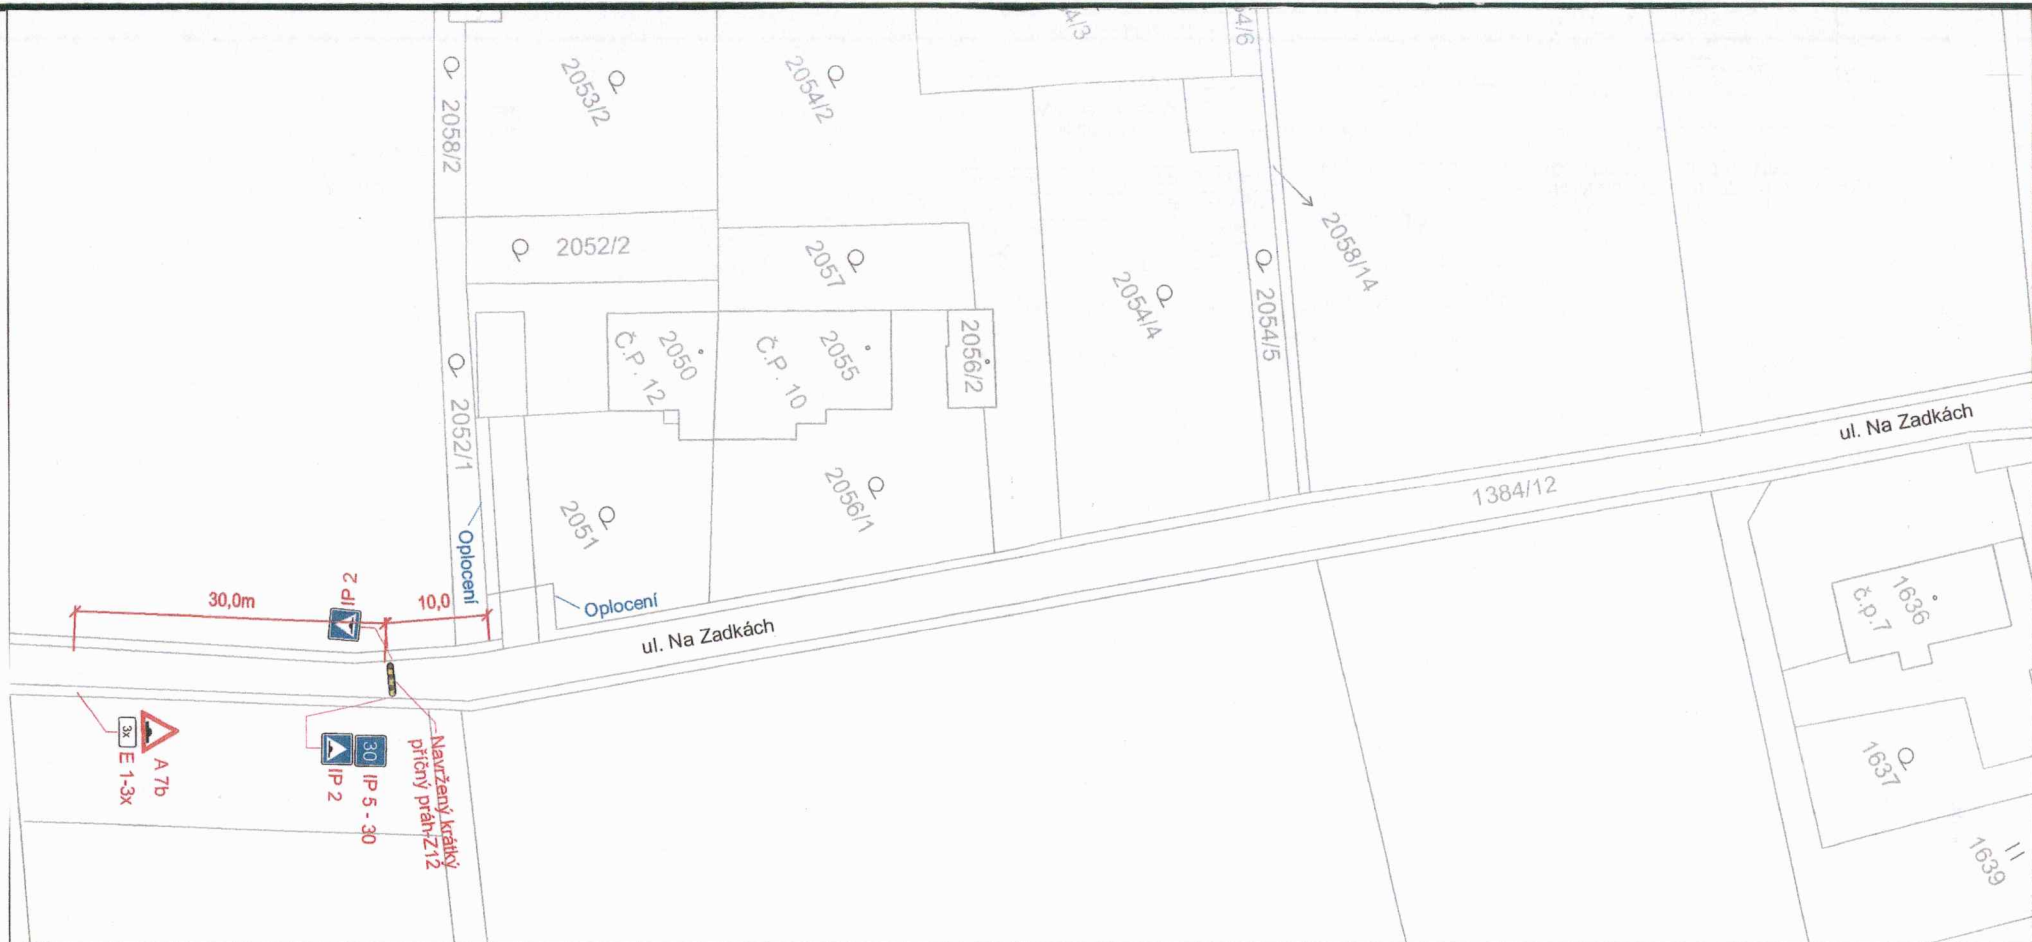

ŘEŠENÁ LOKALITA :

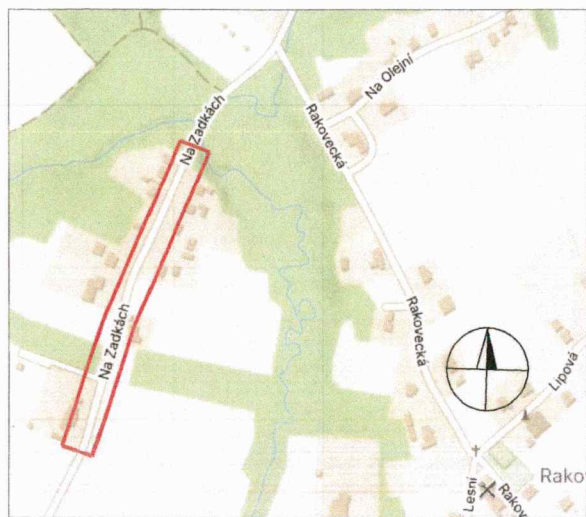


DETAIL UMÍSTĚNÍ PŘÍČNÉHO PRAHU

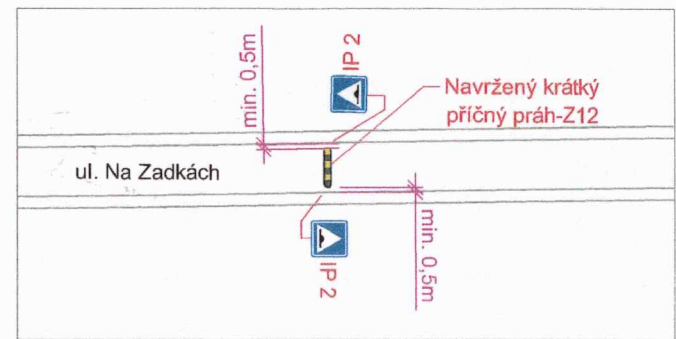



DETAIL UMÍSTĚNÍ PŘÍČNÉHO PRAHU

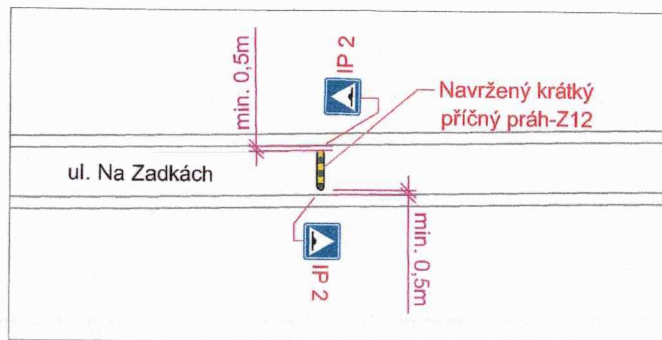

POLICIE ČR
Městské ředitelství
Dopravní inspektorát
Výstavní č. 55
703 49 Ostrava-Vitkovice

Odsouhlaseno dne: -7. 01. 2026
pod č.j.: KRPT-6558/87-2026-02406
Vedoucí DI MŘ PČR Ostrava
Platnost omezena: *10.01.2026*
do: *10.01.2026*
příjímá: *per. Bc. Jiří Břenek*

Souhlas dle § 77/26 zák.č. 361/2000 Sb.

LEGENDA :

A 7b NAVRŽENÉ SVISLÉ DOPRAVNÍ ZNAČENÍ

Zodp. projektant	JIŘÍ BŘENEK
Vypracoval	JIŘÍ BŘENEK
Kreslil	JIŘÍ BŘENEK
Kontrola	JIŘÍ BŘENEK

Akce :
UL. NA ZADKÁCH - UMÍSTĚNÍ KRÁTKÝCH PŘÍČNÝCH PRAHŮ VE VRATIMOVĚ

Příloha :
Situace dopravního značení

DI MŘ PČR Ostrava s předloženým návrhem souhlasí, neboť odpovídá obecným požadavkům BESIP.

DI S. Stanovisko je platné pro odsouhlasených příloha.



Jiří Břenek projektová činnost Na Obecní 1528/10, 700 30 Ostrava-Hrabůvka IČ : 11550937 tel.: 737331962		
Objednatel : Město Vratimov		
Datum	Leden, 2025	Číslo
Měřítko	1 : 500	1
Archivní číslo	1/2026	