



11.5.

Vaše značka:

Ze dne:

Rozdělovník

Č. j.: SMO/280622/26/OD/pro

Sp. zn.: S-SMO/230841/26/OD/3

Vyřizuje: Ing. Tomáš Procházka

Telefon: 599 442 390

E-mail: tomas.prochazka@ostrava.cz

Datum: 21.4.2026

Magistrát města Ostravy odbor vnitřních věcí	
písemnost ev. č.:	1143.
vyvěšena dne:	23-04-2026
sňata dne:	
za správnost:	Klára Skříčková, DiS.
souběžně zveřejněna na internetu	

## VEŘEJNÁ VYHLÁŠKA

Umístění lešení na chodníku u RD č.p. 143/67 v ul. Vřesinské v Ostravě- Porubě

### Opatření obecné povahy

podle §§171-173 zákona č. 500/2004 Sb. správní řád, ve znění pozdějších předpisů a podle §77, odst. 5, zákona č. 361/2000 Sb. o provozu na pozemních komunikacích a změnách některých zákonů (zákon o silničním provozu), ve znění pozdějších předpisů

### Příkaz o dopravním značení (dočasném)

Odbor dopravy Magistrátu města Ostravy podle §124, odst. 6, zákona č. 361/2000 Sb. ve znění pozdějších předpisů věcně příslušný a podle §2, zákona č. 314/2002 Sb. a §19, vyhlášky č. 388/2002 Sb. místně příslušný úřad obce s rozšířenou působností **stanoví** pro silnice II.-III. tř. a pro místní komunikace I.-II. tř. ve svém územním obvodu ve smyslu §77, zákona č. 361/2000 Sb. ve znění pozdějších předpisů, se souhlasem DI MŘ Policie ČR Ostrava č.j. KRPT-74181/ČJ-2026-070706 přechodnou úpravu silničního provozu takto:

Příkaz o dopravním značení č.

**7055 26**

**Ul. Vřesinská**

#### Podmínky příkazu:

1. Příkaz bude proveden podle schválených příloh: **Ul. Vřesinská – uzavírka chodníku u RD č.p. 143/6 v Ostravě- Porubě, Přechodné dopravní značení, (výkr. příl. č. 1 a 2, zprac. Jiří Břenek, březen 2026, 2x formát A4).**
2. Po uplynutí doby stanovené v bodě č. 6 příkazu bude dopr. značení a zařízení včetně změn v této souvislosti vyvolaných uvedeno do původ. stavu.



3. Dopravní značení a zařízení užitá podle tohoto příkazu musí splňovat ustanovení §62, odst. 6, zákona č. 361/2000 Sb. ve znění pozdějších předpisů, musí být v souladu se zásadami pro jeho provádění a umístování, musí být celoreflexní a lze použít výhradně dopravní značky a zařízení schválená k užívání na pozem. komunikacích Ministerstvem dopravy a spojů ČR.
4. Značení instalované podle příkazu s výjimkou změn stávajících značek bude provedeno přenosným svislým dopravním značením na červenobíle pruhovaných nosičích, bude respektovat průjezdný (průchozí) profil a rovněž respektovat práva vlastníků objektů a nemovitostí na silničním pozemku i mimo něj. Bude rovněž staticky zabezpečeno a samotné nesmí tvořit překážku sil. prov.
5. Dopravní značení na silnicích II.-III. tř. a místních komunikacích I. a II. tř. dle tohoto příkazu bude realizováno výhradně až po převzetí dotčeného úseku komunikace k realizaci od vlastníka, resp. od jejího správce, po uvedení do původního stavu bude zajištěno předání zpět vlastníkovi (správci).
6. Termín realizace: **27. 4. 2026 - 6. 5. 2026**  
*Pokud opatření nenabude účinnosti do očekávaného data zahájení realizace, platí přednostně pro zahájení realizace pozdější datum nabytí účinnosti. Datum ukončení realizace se vlivem toho neprodlužuje!*
7. Po dobu uvedenou v bodě č. 6 bude dopravní značení a zařízení udržováno ve stavu odpovídajícím tomuto příkazu a platným zásadám pro jeho provádění a po tuto dobu musí být současně osazeny dopravní značky a zařízení dle stanovení jiných úřadů (vlastníků) na těch navazujících pozemních komunikacích, kde to příslušnost daná §77, zák. č. 361/2000 Sb. popř. dalšími předpisy vyžaduje a kde to vyplývá z přílohy.
8. Pro termín dle podm. č. 6 (po nabytí účinnosti) platí přednostně povolení ÚMOB Poruba jako příslušného silničního správ. úřadu vydané podle §25 a §24 zákona č. 13/1997 Sb. ve znění pozdějších předpisů pro zvl. užívání a uzavírku chodníku podél sil. II/469 ul. Vřesinské.

Za splnění podmínek tohoto příkazu zodpovídá:

**fyzická osoba podnikající Nicola Dutková, IČO: 01868306, místem podnikání Šípková 1182/9, 736 01 Havířov - Šumbark, tel. 731 748 381.**

#### Poučení:

Při nedodržení podmínek příkazu může být na základě ustanovení §42 a, b, zákona č. 13/1997 Sb., o pozemních komunikacích, ve znění pozdějších předpisů, postupováno vůči odpovědné osobě výzvou osoby pověřené výkonem státního dozoru a při zjištěném neplnění povinností daných uvedeným zákonem i uložením sankce silničním správním úřadem.. Tento příkaz o dopravním značení nenahrazuje povolení silničního správního orgánu k užívání komunikace jiným než obvyklým způsobem podle §25, zákona č. 13/1997 Sb., ve znění pozdějších předpisů, anebo k uzavírce podle §24 téhož zákona. Pokud výsledkem řízení ve věci uvedených povolení je odlišná organizace dopravy než odpovídá tomuto příkazu, jiná omezení sil. provozu a podobně, musí zodpovědná osoba zajistit změnu příkazu, kterým se značení pro danou akci stanoví, jinak je tento příkaz neplatný a oprávnění z něj vyplývající zanikají. Totéž platí, jestliže úřad (vlastník) příslušný pro navazující pozemní komunikace stanoví přechodnou úpravu v rozporu s tímto příkazem. Tento příkaz dále neřeší úpravy vozovek, přemístění zastávek, problematiku kapacit křižovatek apod., což mohou být faktory jinak ovlivňující zvolenou organizaci dopravy, u které je stanovené dopravní značení jen jednou z podmínek zajištění silničního provozu.

**Zde stanovená přechodná úprava sil. provozu nenahrazuje dočasné zakázání nebo omezení stání nebo zastavení podle §19a zákona č. 13/1997 Sb. o pozemních komunikacích, ve znění pozdějších předpisů, a neopravňuje k odstranění silničního vozidla z pozemní komunikace ve smyslu §19b téhož zákona.**



Odbor dopravy Magistrátu města Ostravy si vyhrazuje právo tento příkaz změnit, doplnit nebo zrušit.

Odůvodnění:

Na žádost podnikatelky Nicola Dutková, IČO: 01868306, místem podnikání Šípková 1182/9, 736 01 Havířov - Šumbark, se projednává návrh na dopravní označení stavebních prací na opravě rodinného domu č.p. 143/67 v ul. Vřesinské v Ostravě Porubě. Součástí prací je instalace lešení na souběžném chodníku se silnicí II/469, který probíhá před domem. S ohledem na sousedství obou nemovitostí nelze zbudovat dočasné lešení jinak, než záborem chodníku. To však s přihlédnutím k dopravní situaci na sil. II/469 a na okolních přístupových trasách zejména na obřištiště tramvajů se zastávkou tramvajů vyvolává potřebu vyřešit po tuto dobu bezpečný pohyb chodců namísto uzavřené části komunikace pro pěší. Navrhuje se proto zajistit koridor pro chodce na úkor parkovacího pruhu na silnici II/649 tak, aby provoz chodců nebyl přerušen. Zřízení lešení na chodníku je tzv. zvl. užíváním vyžadující rovněž předchozí povolení podle zákona o pozemních komunikacích, příslušným silničním správním úřadem je odbor dopravy MMO (viz. podm. č. 8). Je však potřeba vzít v potaz, že stanovením přechodné úpravy se neposuzuje oprávněnost rozsahu uplatňovaného záboru veřejných komunikací a oprávněnost prováděné stavební činnosti (viz poučení).

Navržené opatření se jeví jako proporcionální při porovnání požadovaného rozsahu dotčení provozu na silnici II/469 koridorem pro chodce při záboru souběžného chodníku, kdy je nutné zamezit stání a zastavení vozidel v části parkovacího pruhu na silnici, s navrženým dopr. značením zařízením, které tedy zakazuje použití parkovacího pruhu v potřebném. Jestliže by nedošlo k použití přechodné úpravy sil. provozu, nebyla by náhradní trasa chodců podél opravovaného RD vůbec realizovatelná s dopadem do nahodilých pěších cest přes vozovku nebo i souběžně po vozovce a tím i s negativním dopadem do bezpečnosti sil. provozu v místě záboru a v jeho okolí. V dalších podmínkách stanovené úpravy je garantováno provedení dopr. značení ve shodě se správcem dotčené silnice II/469, kterým je Správa silnic Moravskoslezského kraje, p.o., a také provedení dopr. značek a zařízení ve shodě s technickými předpisy platnými pro daný obor činnosti na pozemních komunikacích.

V průběhu projednání bylo zjištěno, že navržené a doplněné přechodné opatření v silničním provozu odpovídá nutným potřebám informování všech dotčených účastníků sil. provozu a nutným potřebám zajištění bezpečnosti jejich pohybu po komunikacích v okolí prací a současně že přechodná úprava je navržena k užití jen v takovém rozsahu a takovým způsobem, jak to nezbytně vyžaduje bezpečnost a plynulost provozu na pozemních komunikacích. Přechodné dopr. značení je navrženo podle vyhl. č. 294/2015 Sb. ve znění pozdějších předpisů, detailní umístění je patrné z výkresových příloh. Projednání s dotčenými orgány, zejména s MŘ Policie ČR Ostrava, Dopravní inspektorát, se uskutečnilo dne 19.3.2026 s kladným výsledkem.

Příloha:

-situační výkres dle podmínky č. 1

Rozhodnutí o námitkách:

Podle ustanovení §77, odst. 5, zákona č. 361/2000 Sb. o provozu na pozemních komunikacích a změnách některých zákonů (zákon o silničním provozu), ve znění pozdějších předpisů, nedoručuje příslušný správní úřad návrh opatření obecné povahy a nevyzývá dotčené osoby k podání připomínek nebo námitek.



Poučení o odvolání:

Proti opatření obecné povahy nelze podat opravný prostředek (§173, odst. 2, zákona). Opatření obecné povahy podle §77, odst. 5, zákona č. 361/2000 Sb. o provozu na pozemních komunikacích a změnách některých zákonů (zákon o silničním provozu), ve znění pozdějších předpisů, nabývá účinnosti pátým dnem po vyvěšení.

"otisk úředního razítka"

Ing. Břetislav Glumbík  
vedoucí odboru dopravy

-podepsáno elektronicky-

Rozdělovník:


1. Nicola Dutková, Šípková 1182/9, 736 01 Havířov
2. Ostravské komunikace, a.s., Novoveská 25/1266, 709 00 Ostrava
3. MŘ Policie ČR - DI, Výstavní 55, 703 49 Ostrava
4. SMO, ÚMOB Poruba
5. Správa silnic Moravskoslezského kraje, p.o., Úprkova 1, 702 23 Ostrava

**S žádostí o vystavení této veř. vyhlášky na dobu 15-ti dnů (datovou schránkou) :**

6. ÚMOB Poruba

**S žádostí o vystavení této veř. vyhlášky na dobu 15-ti dnů a zaslání potvrzení o době vyvěšení (datovou schránkou) :**

7. MMO, odbor vnitřních věcí, odd. SIS -zde

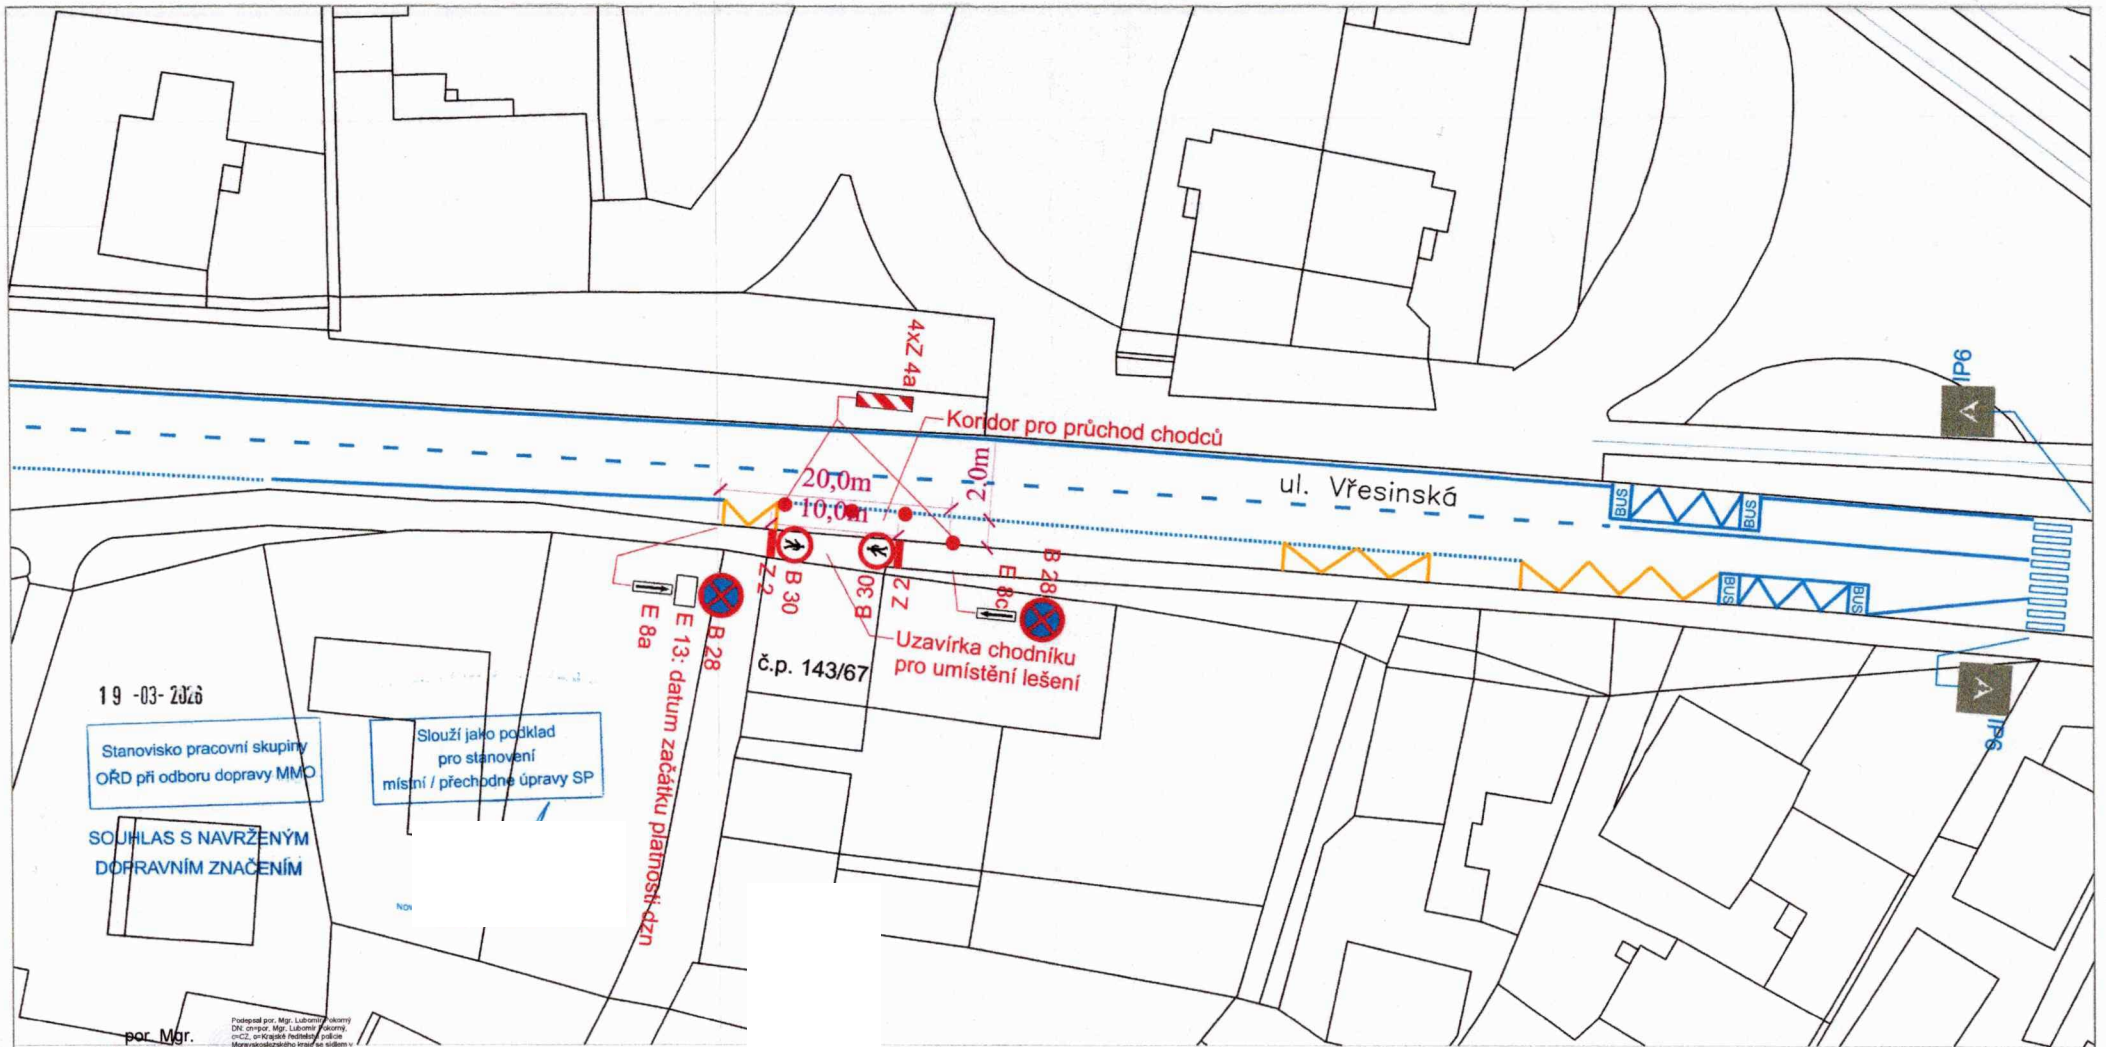

19 -03- 2026  
 Stanovisko pracovní skupiny  
 OŘD při odboru dopravy MMD  
 SOUHLAS S NAVRŽENÝM  
 DOPRAVNÍM ZNAČENÍM

Slouží jako podklad  
 pro stanovení  
 místní / přechodné úpravy SP

E 13: datum začátku platnosti dzn

por. Mgr.  
 Lubomír Pokorný

Podpis por. Mgr. Lubomír Pokorný  
 OŘD odbor. Mgr. Lubomír Pokorný  
 OŘD, o. Královské ředitelství policie  
 Městské ředitelství policie  
 Ostrava, o. Královské ředitelství policie  
 Městské ředitelství policie  
 Datum: 2025.03.19 08:44:42 +0100

Policie České republiky  
 Městské ředitelství policie Ostrava  
 Dopravní inspektorát  
 Výstavní 117/55 16. 03. 2026  
 703 00 OSTRAVA  
 Odsouhlas

por. Bc. J  
 k



- LEGENDA :**
- P4 Stávající svlé dopravní značení
  - A 15 Navržené svlé přechodné dopravní značení

**POZNÁMKA :**  
 Stávající dopravní značení bylo zakresleno  
 v rozsahu nutném pro návrh.


Zodp. projektant	JIŘÍ BŘENEK
Vypracoval	JIŘÍ BŘENEK
Kreslil	JIŘÍ BŘENEK
Kontrola	JIŘÍ BŘENEK

**Akce :**  
 UL. VŘESINSKÁ - UZAVÍRKA CHODNÍKU U RD Č.P. 143/67  
 V OSTRAVĚ - PORUBĚ - PŘECHODNÉ DOPRAVNÍ ZNAČENÍ

**Příloha :**  
 Ul. Vřesinská - usměrnění provozu, 2. etapa

Jiří Břenek projektová činnost Na Obecní 1528/10, 700 30 Ostrava-Hrabůvka IČ : 11550937 tel.: 737331962		
p. Nicola Duitková, Vřesinská 143/67 Objednatel : 708 00 Ostrava - Poruba		
Datum	Březen, 2026	Číslo <b>2</b>
Měřítko	1 : 500	
Archivní číslo	54/2026	



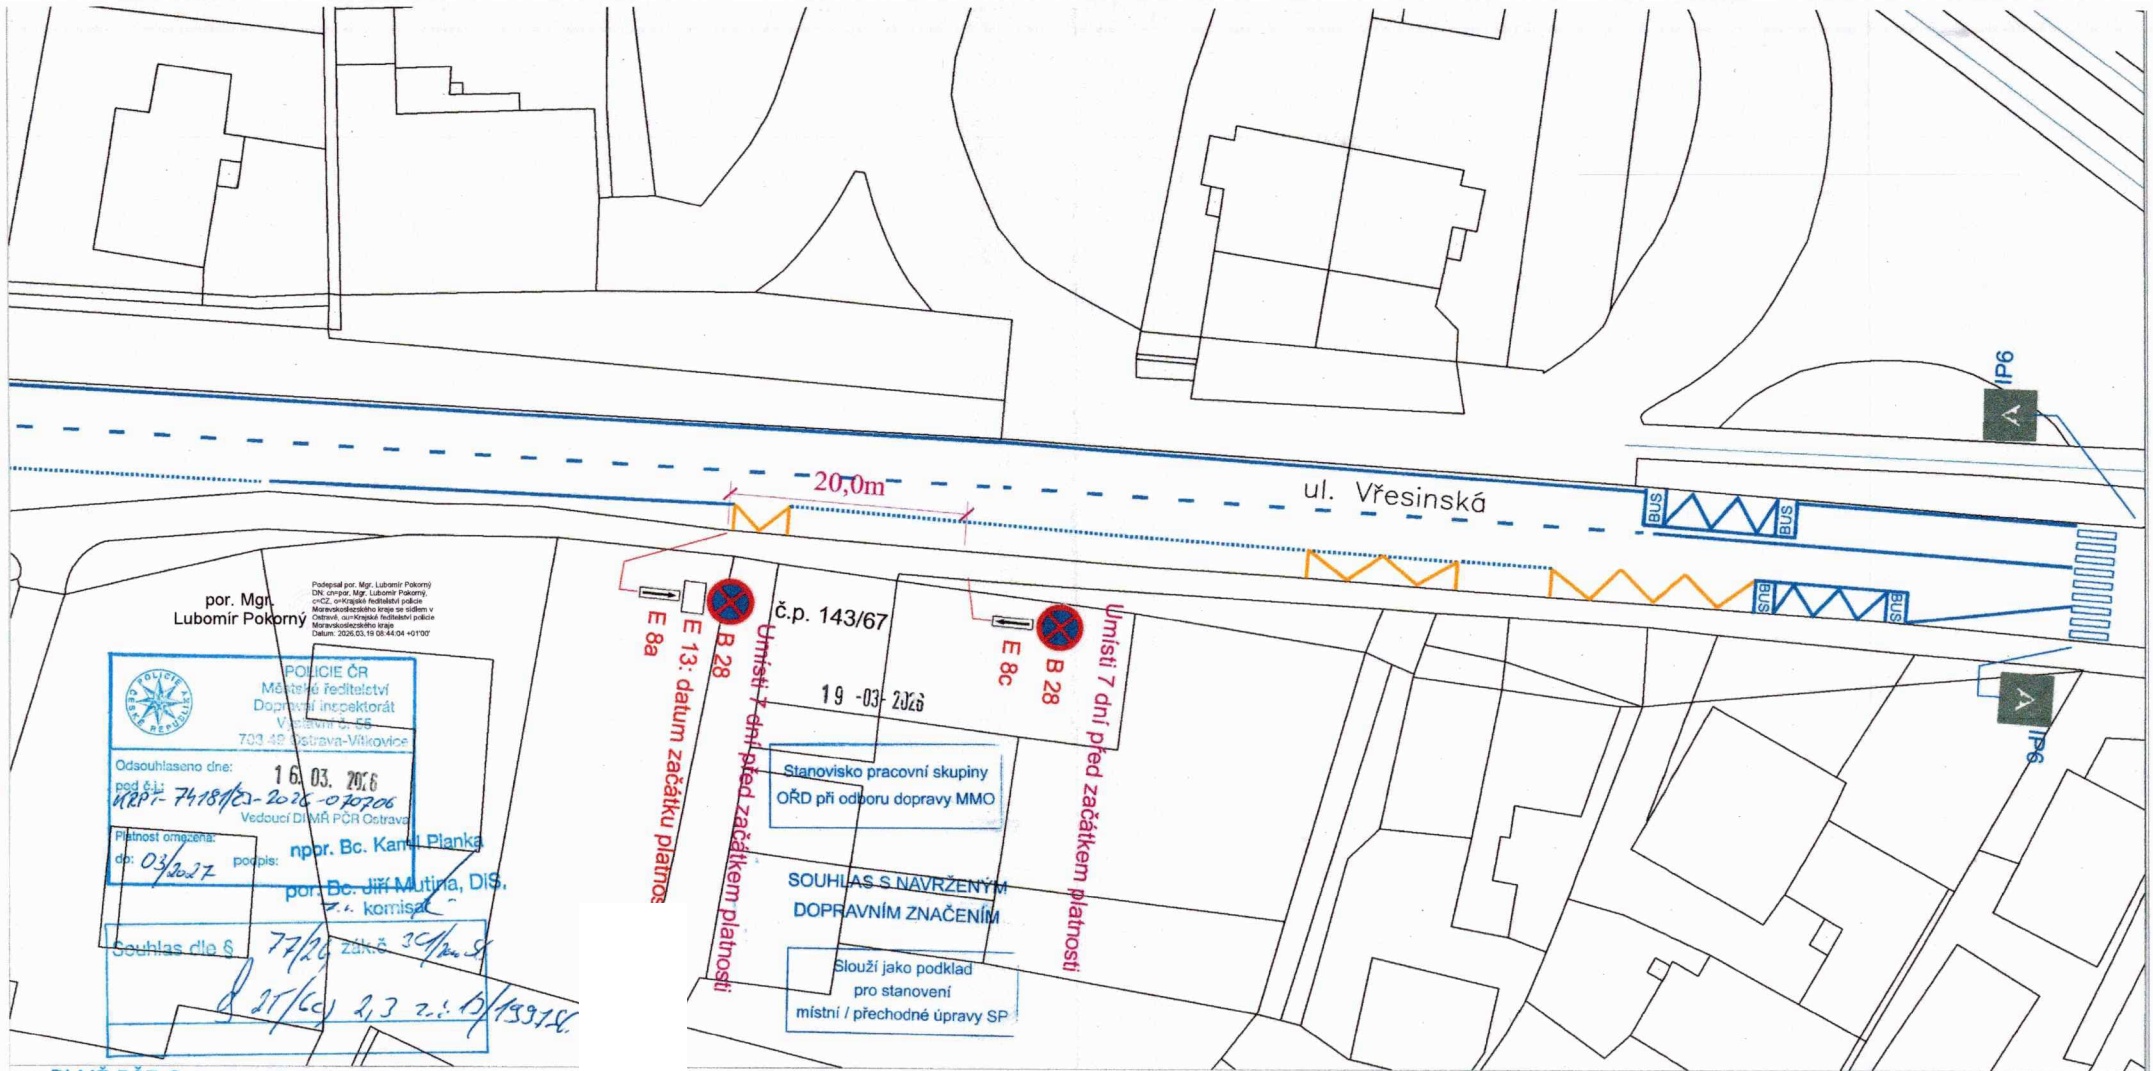

por. Mgr.  
Lubomír Pokorný

Podatel por. Mgr. Lubomír Pokorný  
DIŘ. Ostrava, Mgr. Lubomír Pokorný,  
o.č.z. - Krasná hodlářská policie  
Městská policie Ostrava - sídlem v  
Ostravě, samostatná hodlářská policie  
Městská policie Ostrava  
Datum: 2020.03.19 08:44:04 +0100

**POLICIE ČR**  
Městské ředitelství  
Dopravní inspektorát  
Všechny č. 55  
703 49 Ostrava-Vřesovice

Odsouhlaseno dne: **16.03.2026**  
pod čís. **KRP-7478/20-2025-020706**  
Vedoucí DI MŘ PČR Ostrava

Platnost omezení: **03/2027**  
dp: **03/2027** podpis: **npr. Bc. Karol Planká**  
**por. Bc. Jiří Mutina, DIS.**  
7.1. komisař

Souhlas dle § **77/20 zák.č. 304/2005 Sb.**  
**21/6/2026 2,3 2.1.13/19970**

č.p. 143/67  
19-03-2026

Stanovisko pracovní skupiny  
OŘD při odboru dopravy MMO

**SOUHLAS S NAVRŽENÝM  
DOPRAVNÍM ZNAČENÍM**

Slouží jako podklad  
pro stanovení  
místní / přechodné úpravy SP

DI MŘ PČR Ostrava s předloženým návrhem souhlasí, neboť odpovídá obecným požadavkům BESIP.  
Stanovisko je platné pro ... odsouhlasených příloha.

**LEGENDA**

P4 ▽ Stávající svislé dopravní značení

B28 ⊗ Navržené svislé přechodné dopravní značení

**Statutární město Klim 708 56**



**POZNÁMKA :**  
Stávající dopravní značení bylo zakresleno v rozsahu nutném pro návrh.

Dopravní značení B28 bude umístěno 7 dní před začátkem platnosti dopravního omezení

⊗ B28  
▮ E13: datum začátku platnosti doprav. značení

<b>Zodp. projektant</b>	JIŘÍ BŘENEK
<b>Vypracoval</b>	JIŘÍ BŘENEK
<b>Kreslil</b>	JIŘÍ BŘENEK
<b>Kontrola</b>	JIŘÍ BŘENEK
<b>Akce :</b>	UL. VŘESINSKÁ - UZAVÍRKA CHODNÍKU U RD Č.P. 143/67 V OSTRAVĚ - PORUBĚ - PŘECHODNÉ DOPRAVNÍ ZNAČENÍ
<b>Příloha :</b>	Ul. Vřesinská - usměrnění provozu, 1. etapa
<b>Projekční firma</b>	Jiří Břenek projektová činnost Na Obecní 1528/10, 700 30 Ostrava-Hrabůvka IČ : 11550937 tel.: 737331962
<b>Objednatel :</b>	p. Nicola Dutková, Vřesinská 143/67 Ostrava - Poruba
<b>Datum</b>	Březen, 2026
<b>Měřítko</b>	1 : 500
<b>Archivní číslo</b>	54/2026

**1**