

SMO/292 913/26  
**KRAJSKÝ ÚŘAD**  
MORAVSKOSLEZSKÝ KRAJ  
Odbor dopravy  
28. října 2771/117, 702 00 Ostrava



12.5.

Čj.: MSK 61952/2026  
Sp. zn.: DSH/9069/2026/Škr  
280.8 S5  
Vyřizuje: Ing. Jiří Škrabák  
Telefon: 595 622 370  
Fax: 595 622 126  
E-mail: posta@msk.cz  
Datum: 24.04.2026

Magistrát města Ostravy odbor vnitřních věcí	
písemnost ev. č.:	1181.
vyvěšena dne:	24-04-2026
sňata dne:	
za správnost:	Klára Skříčková, DiS
souběžně zveřejněna na internetu	

## Veřejná vyhláška

### Opatření obecné povahy

Stanovení přechodné úpravy provozu na pozemních komunikacích

**Silnice I/11 v místě mostů ev. č. 11-138..1 a ev. č. 11-138..2, ul. Rudná  
přes MK ul. Polaneckou v Ostravě a silnice I/11 ul. Bílovecká, k. ú. Svinov**

Krajský úřad Moravskoslezského kraje, vykonávající podle § 29 zákona č. 129/2000 Sb., o krajích, ve znění pozdějších předpisů, přenesenou působností stanovenou mu § 124 odst. 4 písm. b) zákona č. 361/2000 Sb., o provozu na pozemních komunikacích a o změnách některých zákonů, ve znění pozdějších předpisů (dále jen zákon o silničním provozu), jako věcně a místně příslušný správní orgán podle § 77 odst. 1 písm. b) zákona o silničním provozu, v řízení o opatření obecné povahy podle § 171 a následujících části šesté zákona č. 500/2004 Sb., správní řád, ve znění pozdějších předpisů (dále jen správní řád), na základě návrhu podaného spol. STRABAG, a. s., IČ 60838744, se sídlem Kačírkova 982/4, Praha 5 - Jinonice, 158 00 Praha zast. na základě plné moci spol. SEKNE, spol. s. r. o., IČ 62363701, se sídlem Hamerská 12, 772 00 Olomouc (dále jen žadatel) dne 10.04.2026 a po projednání předloženého návrhu přechodné úpravy provozu s dotčeným orgánem v souladu s § 77 odst. 3 zákona o silničním provozu, v návaznosti na § 77 odst. 5 téhož zákona

**vydává toto opatření obecné povahy,**

kdy v souladu s ust. § 77 odst. 1 písm. b) zákona o silničním provozu

**stanoví přechodnou úpravu provozu na silnici I/11.**

Toto stanovení přechodné úpravy provozu na silnici I/11 v místě mostů ev. č. 11-138..1 a ev. č. 11-138..2, ul. Rudná přes MK ul. Polaneckou v Ostravě, provozní staničení km cca 281,400 – 281,950 a na silnici I/11 ul. Bílovecká, k. ú. Svinov, je vydáno v souvislosti s realizací stavby „I/11 Ostrava – Svinov, mosty ev. č. 11-138..1 a ev. č. 11-138..2“. Předmětem stanovení přechodné úpravy provozu je umístění přechodného dopravního značení a zařízení, kterým dojde k usměrnění dopravy a zajištění bezpečnosti silničního provozu při částečné uzavírci silnice I/11, v místě mostů ev. č. 11-138..1 a ev. č. 11-138..2, ul. Rudná přes MK

Tel.: 595 622 222 IČ: 70890692  
Fax: 595 622 126 DIČ: CZ70890692  
ID DS: 8x6bxsd Č. účtu: 1650676349/0800



www.msk.cz

ul. Polaneckou v Ostravě, provozní staničení km cca 281,400 – 281,950, k. ú. Svinov, a to dle přílohy č. 1, která je součástí tohoto OOP.

<b>Místo</b>	<b>Silnice I/11</b> v místě mostů ev. č. 11-138..1 a ev. č. 11-138..2, ul. Rudná přes MK ul. Polaneckou v Ostravě, provozní staničení km cca 281,400 – 281,950 a silnice I/11 ul. Bílovecká, k. ú. Svinov
<b>Termín</b>	<b>01.05.2026–30.06.2026</b>
<b>Zodpovědná osoba za zabezpečení a organizaci akce</b>	Ing. Ivo Pavlík, tel. 724 705 068 spol. STRABAG, a. s., IČ 60838744, Kačírkova 982/4, Praha 5 - Jinonice, 158 00 Praha
<b>Stanovení DZ</b>	Viz. Příloha č. 1

Pro umístění přechodného dopravního značení stanoví zdejší úřad tyto podmínky:

1. Žadatel provede označení přechodným dopravním značením **dle přílohy č. 1 a podmínek** tohoto OOP.
2. Dopravní značení bude umístěno jen na dobu nezbytně nutnou.
3. Dopravní značení bude provedeno v souladu s příslušnými právními předpisy a technickými podmínkami pro umístování dopravního značení.
4. Trvalé dopravní značení (místní úprava provozu), které bude v rozporu s přechodným dopravním značením, bude dočasně zneplatněno, tj. zakryto nebo přeškrtnuto páskou s oranžovo-černým pruhem, kdy uvedeným způsobem nelze zrušit platnost značky upravující přednost.
5. Žadatel je povinen udržovat předepsané dopravní značení po celou dobu dopravního opatření ve funkčním stavu, v čistotě a dbát na jeho správné umístění. Bude zajištěna jeho funkce, včasná viditelnost, rozpoznatelnost vč. zajištění proti nepříznivým vlivům povětrnostních podmínek.
6. Ve dnech, kdy budou stavební práce zastaveny, bude omezení provozu ihned zrušeno nebo bude silniční provoz omezen jen v nezbytném rozsahu.
7. **Po ukončení prací bude přechodné dopravní značení ihned odstraněno a stávající uvedeno do původního stavu** tak, aby nebyla ohrožena bezpečnost ani plynulost silničního provozu.
8. Pokud si bezpečnost a plynulost silničního provozu vyžádá další úpravu nebo doplnění dopravního značení, zajistí ji žadatel podle pokynů zdejšího úřadu či policie.
9. Toto opatření je podkladem pro rozhodnutí o omezení obecného užívání silnice I/11 v místě mostů ev. č. 11-138..1 a ev. č. 11-138..2, ul. Rudná přes MK ul. Polaneckou v Ostravě, v řízení vedeném na základě § 24 zákona č. 13/1997 Sb., o pozemních komunikacích, ve znění pozdějších předpisů pod sp. zn. DSH/9069/2026/Škr. Schválenou sestavu dopravního značení nelze použít samostatně, ale pouze za podmínek stanovených v budoucím rozhodnutí silničního správního úřadu – jedná se o obsah rozhodnutí (§ 39 odst. 4, písm. f vyhl. č. 104/1997 Sb., kterou se provádí zákon o pozemních komunikacích, ve znění pozdějších předpisů).
10. Žadatel je povinen nahlásit zahájení dopravního omezení na Národní dopravní informační centrum /NDIC/, Slovenská 7/1124, 702 00 Ostrava – Přívoz – Jana Petrášová tel. 954 913 556, mailem jana.petrasova@rsd.cz nebo ndic@rsd.cz; tel. 954 913 550-3.
11. V případě, že dojde ke změně (upřesnění) termínu stanoveného v tomto opatření, bude žadatel informovat všechny dotčené orgány a subjekty (viz. Rozdělovník) a současně tuto informaci bezodkladně sdělí na Národní dopravní informační centrum (NDIC), Slovenská 7/1124, 702 00 Ostrava – Přívoz (Jana Petrášová tel. 954 913 556, e-mail: jana.petrasova@rsd.cz nebo ndic@rsd.cz; tel. 954 913 550-3).

## Odůvodnění

Toto stanovení přechodné úpravy provozu na pozemních komunikacích bylo vydáno na základě žádosti o povolení uzavírky silnice I/11, kterou zdejšímu správnímu úřadu podal žadatel dne 10.04.2026.

K dnešnímu dni Krajský úřad Moravskoslezského kraje shromáždil všechny podklady pro vydání stanovení přechodné úpravy provozu na pozemních komunikacích formou opatření obecné povahy. Zejména pak žádost, plnou moc pro zastupování, situační výkresy přechodného dopravního značení a souhlas Policie České republiky, Městského ředitelství Ostrava, dopravního inspektorátu, č. j. KRPT-2821-270/ČJ-2024-070706 ze dne 30.09.2025. Po posouzení dopravní situace a projednání s dotčeným orgánem postupem podle § 77 odst. 3 zákona o silničním provozu krajský úřad s ohledem na zajištění bezpečnosti a plynulosti silničního provozu přistoupil k vydání stanovení přechodné úpravy provozu na pozemních komunikacích formou opatření obecné povahy.

Podklady pro vydání stanovení jsou součástí spisové dokumentace, která je uložena u Krajského úřadu Moravskoslezského kraje. V souladu s ust. § 77 odst. 5 zákona o silničním provozu zdejší správní orgán nedoručoval návrh opatření obecné povahy a nevyzýval dotčené osoby k podání připomínek a námitek.

## Poučení

Proti opatření obecné povahy dle § 173 odst. 2 správního řádu nelze podat opravný prostředek. Opatření obecné povahy nabývá účinnosti pátým dnem po vyvěšení.

Ing. Jiří Škrabák  
referent pro silniční hospodářství

Elektronický podpis: 24.4.2026  
Certifikát autora podpisu:  
Jméno: Jiří Škrabák  
Vydal: PostSignum Qualified CA 4  
Platnost do: 14.4.2029 09:16 +02:00

## Přílohy

Příloha č. 1 – Situace PDZ




Opatření obecné povahy musí být vyvěšeno po dobu 15 dnů na úřední desce Krajského úřadu Moravskoslezského kraje a na úředních deskách obecních úřadů v obcích, jejichž správních obvodech se opatření obecné povahy týká – magistrát města Ostravy.

## Rozdělovník (obdrží datovou schránkou)

1. spol. STRABAG, a. s., IČ 60838744, Kačírkova 982/4, Praha 5 - Jinonice, 158 00 Praha zast. na základě plné moci spol. SEKNE, spol. s. r. o., IČ 62363701, Hamerská 12, 772 00 Olomouc, ID DS: nppsei2,

## S žádostí o vyvěšení na úřední desce:

2. Krajský úřad MSK, odbor vnitra a krajský živnostenský úřad – ZDE,
3. Magistrát města Ostravy, ID DS: 5zubv7w.

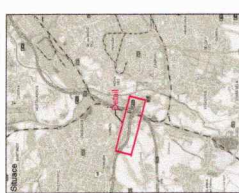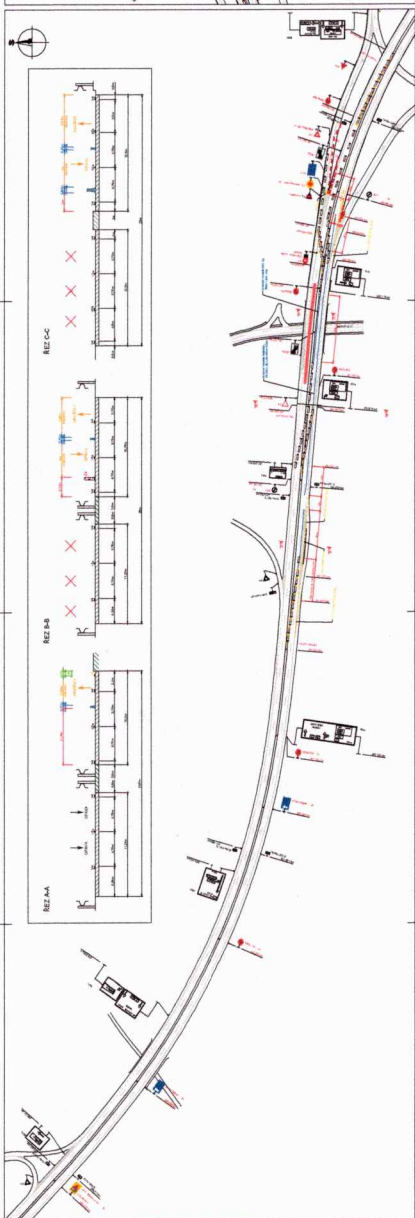
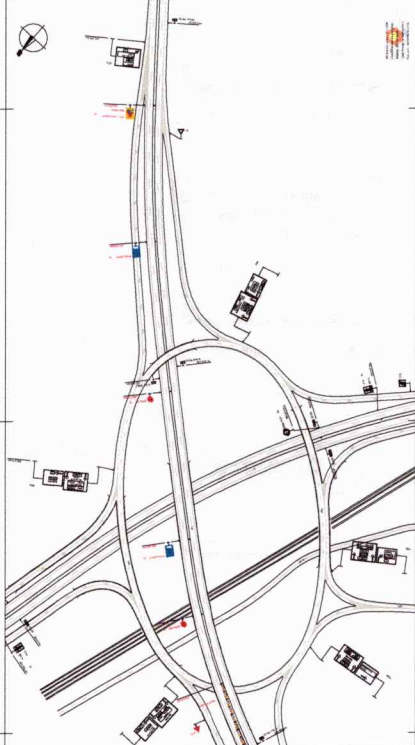


**Legende**

Línia de projecte  
 Línia existent  
 Línia de drenatge  
 Punts de drenatge  
 Estructura de drenatge  
 Punts de drenatge existents

Projecte: **OP 101**  
 Data: **2010**  
 Escala: **1:1000**  
 Autor: **INSTITUT DE ENGINYERIA DE DRENAJES**  
 Data: **2010**  
 Escala: **1:1000**  
 Autor: **INSTITUT DE ENGINYERIA DE DRENAJES**

# Situace

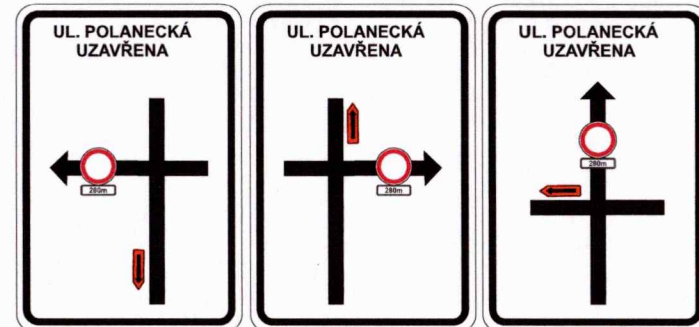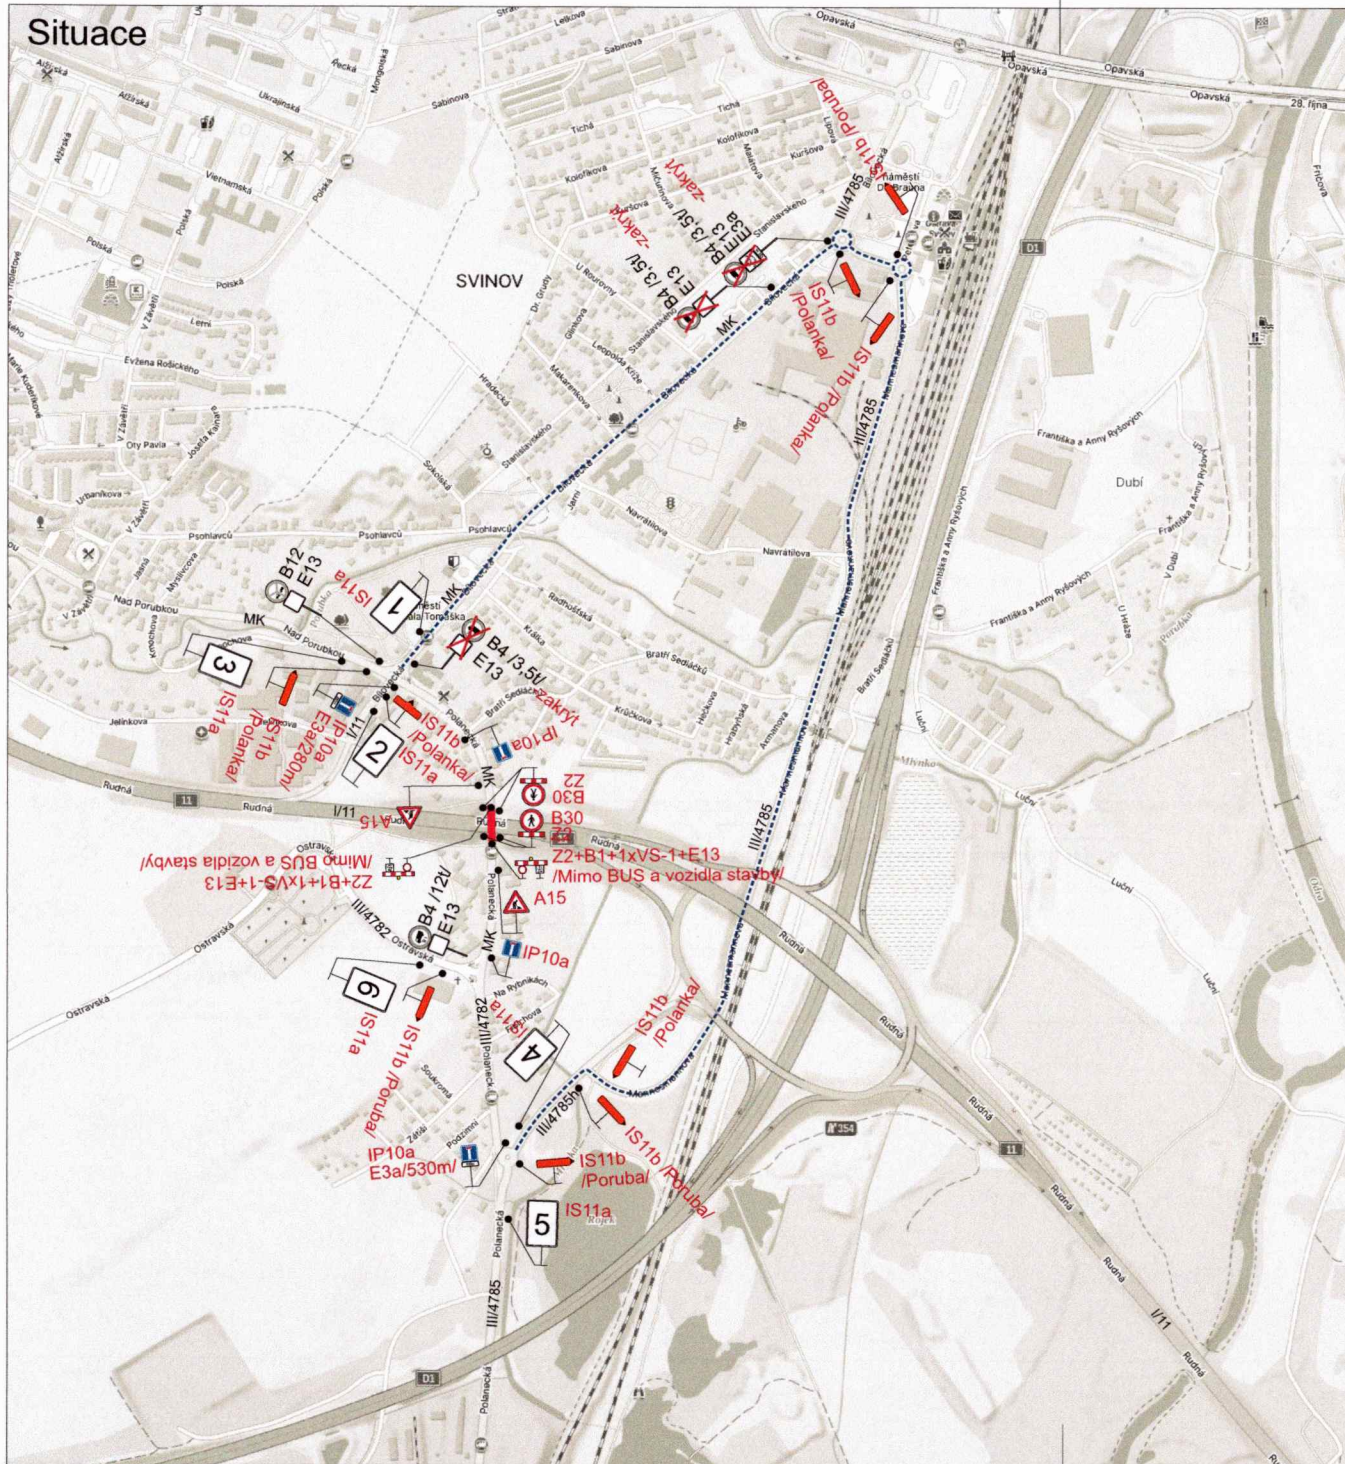

1

2

3



4

5





6

Poznámka:


V termínu 8.1. - 22.1.2025 a 1.8. - 22.8.2025 bude na DZ E13 umístěn text „Mimo vozidla stavby“.

Na ul. Polanecká bude při demolici mostu uzavřen chodník vlevo i vpravo. Mimo dobu demolice bude uzavřen chodník pouze na jedné straně.

Legenda:



-  B4 Trvalé dopravní značení
-  IP10a Přechodné dopravní značení
-  Uzavřený úsek
-  Objízdná trasa

Trvalé dopravní značení, které bude v rozporu s přechodným dopravním značením, bude dočasně zneplatněno.

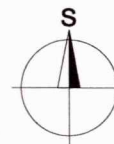


Vypracoval: <b>Bc. Martin Bodlák</b>	Datum: 14.11.2024	<b>SEKNE</b> SEKNE, spol. s r.o. Hamerská 12, 772 00 Olomouc DIČ: CZ62363701 tel./fax: 585 311 867
<b>I/11 Ostrava-Svínov,          mosty ev. č. 11-138..1 a 11-138..2</b>		
Název akce: <b>Přechodné dopravní značení</b>	Formát: 2xA4	Č. výkresu: <b>4</b>
Název objektu: Přechodné dopravní značení	Příloha: Úplná uzavírka MK ul. Polanecká	Č. soupřavy: 4


# Situace

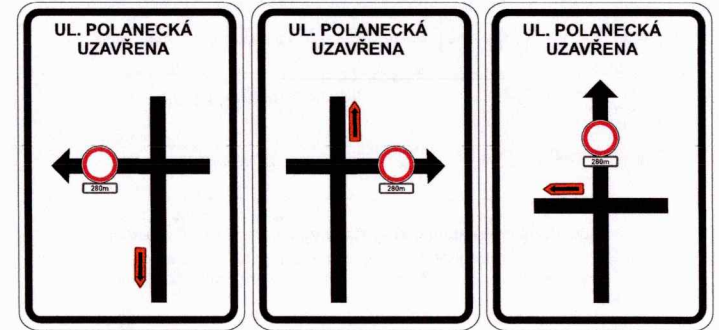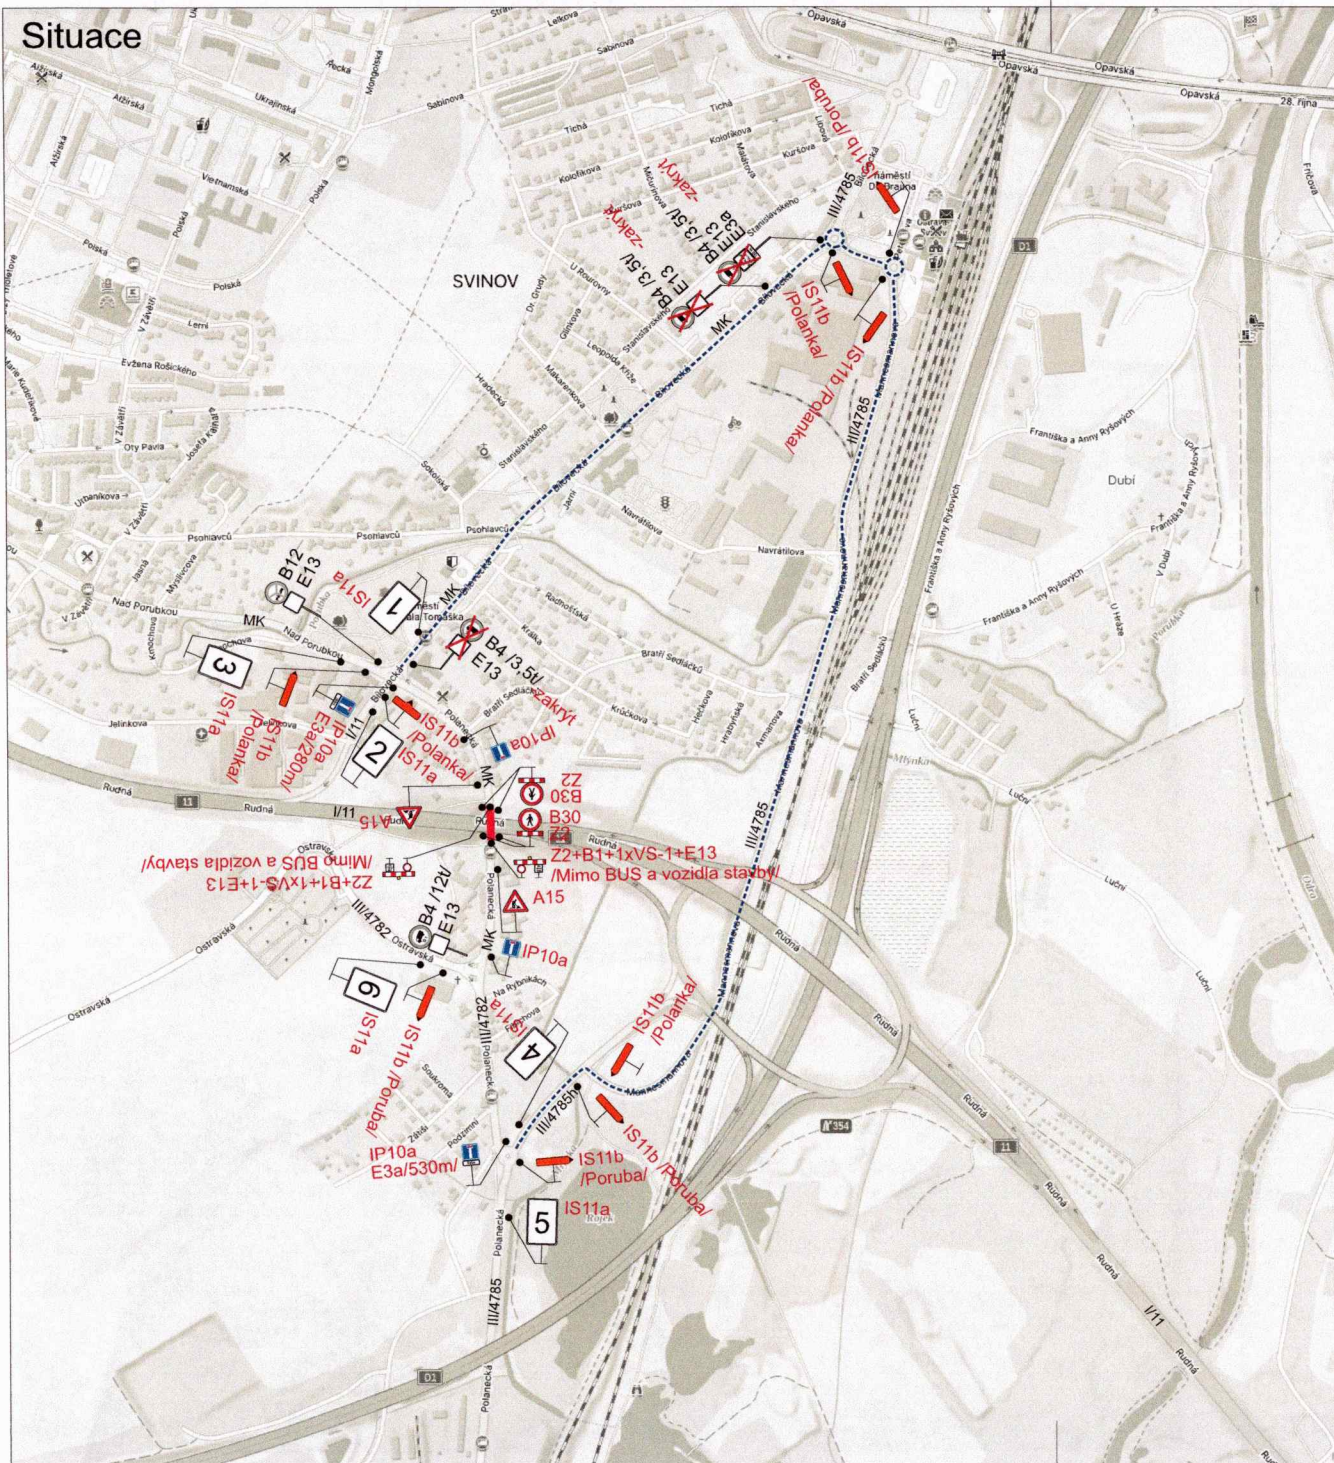


1

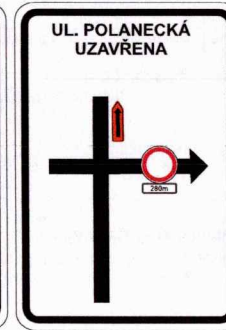


2

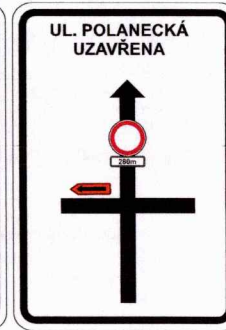


3

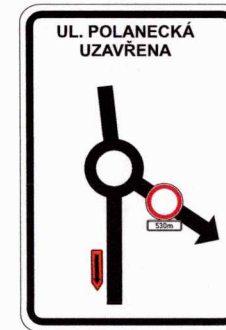

4

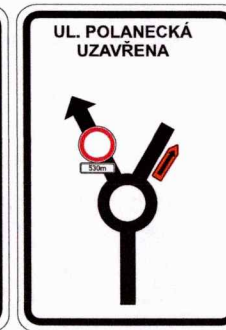

5

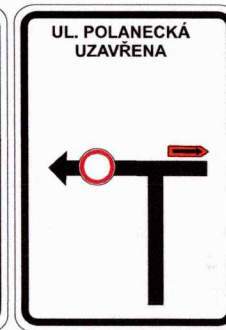





6

### Poznámka:


V termínu 8.1. - 22.1.2025 a 1.8. - 22.8.2025 bude na DZ E13 umístěn text „Mimo vozidla stavby“.

Na ul. Polanecká bude při demolici mostu uzavřen chodník vlevo i vpravo. Mimo dobu demolice bude uzavřen chodník pouze na jedné straně.

### Legenda:


-  B4 Trvalé dopravní značení
-  IP10a Přechodné dopravní značení
-  Uzavřený úsek
-  Objízdňá trasa

Trvalé dopravní značení, které bude v rozporu s přechodným dopravním značením, bude dočasně zneplatněno.

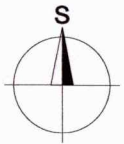


Vypracoval:	Datum:	<b>SEKNE</b> SEKNE, spol. s r.o. Hamerská 12, 772 00 Olomouc DIČ: CZ62363701 tel./fax: 585 311 867
Bc. Martin Bodlák	14.11.2024	
Název akce:	I/11 Ostrava-Svinov, mosty ev. č. 11-138..1 a 11-138..2	
Název objektu:	Přechodné dopravní značení	Formát:
Příloha:	Úplná uzavírka MK ul. Polanecká	Č. výkresu:
		4
		Č. soupravy:
		2xA4



Detail 1

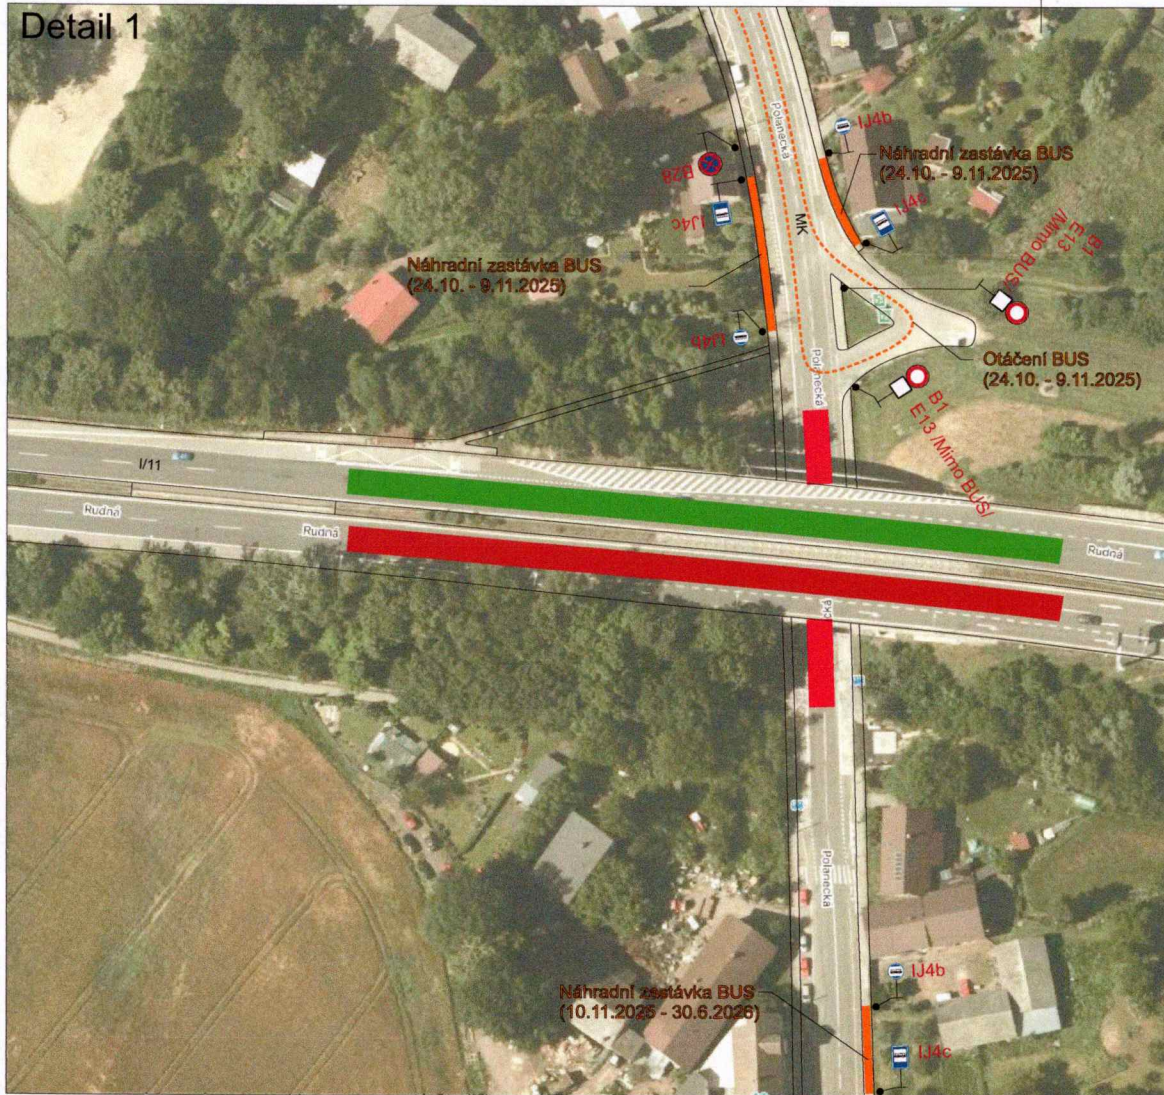



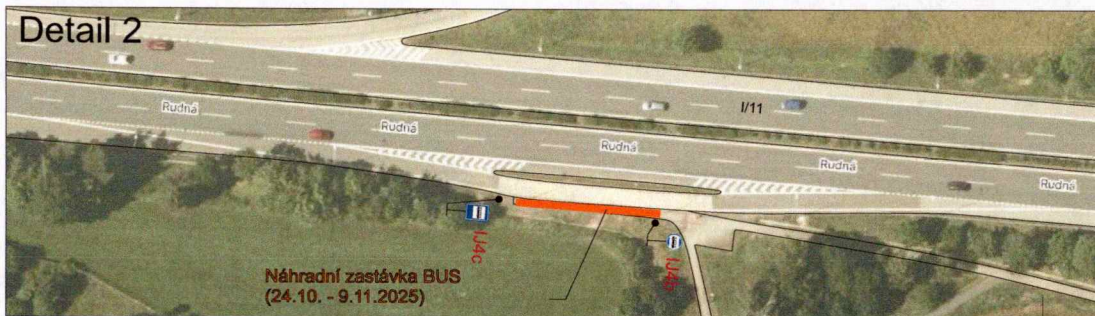

Detail 2

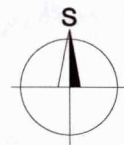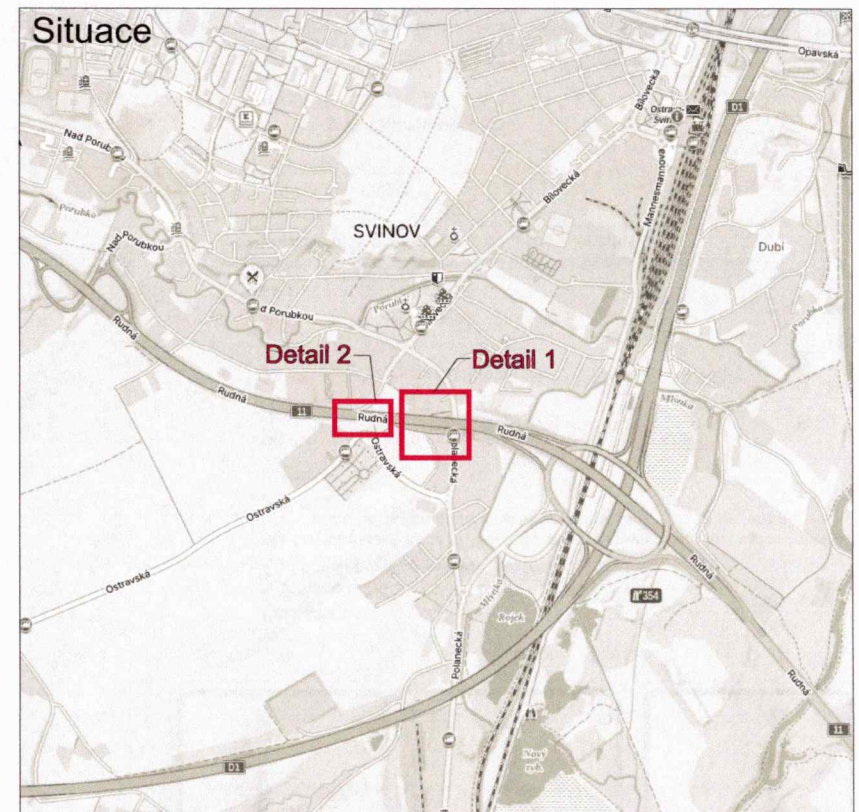

Situace



Legenda:

-  IJ4b Přechodné dopravní značení
-  Uzavřený úsek ul. Polanecká (8.1.2025 - 30.6.2026)
-  Uzavřený úsek ul. Rudná (7.1.2025 - 20.10.2025)
-  Uzavřený úsek ul. Rudná (21.10.2025 - 30.6.2026)

Trvalé dopravní značení, které bude v rozporu s přechodným dopravním značením, bude dočasně zneplatněno.  
Dopravní značení B28 s datem platnosti bude umístěno 7 dní před zahájením stavby.

Vypracoval: Bc. Martin Bodlák	Datum: 1.10.2025	<b>SEKNE</b> SEKNE, spol. s r.o. Hamerská 12, 772 00 Olomouc DIČ: CZ62363701 tel./fax: 585 311 867
I/11 Ostrava-Svinov, mosty ev. č. 11-138..1 a 11-138..2		
Název akce: Přechodné dopravní značení		Formát: 2xA4
Název objektu: Přechodné dopravní značení		Č. výkresu: 5
Příloha: Úplná uzavírka MK ul. Polanecká - zastávka BUS		Č. soupřavy: 