



Vaše značka:

Ze dne:

Rozdělovník

Č. j.: SMO/301181/25/OD/pro

Sp. zn.: S-SMO/257722/25/OD/4

Vyřizuje: Ing. Tomáš Procházka

Telefon: 599 442 390

E-mail: tomas.prochazka@ostrava.cz

Datum: 21.5.2025

Magistrát města Ostravy odbor vnitřních věcí	
písemnost ev. č.:	1295
vyvěšena dne	22-05-2025
sňata dne	
za správnost	Klára Skříčková, DiS.
souběžně zveřejněna na internetu	

VEŘEJNÁ VYHLÁŠKA

Vítkovický jarmark 2025

Opatření obecné povahy

podle §§171-173 zákona č. 500/2004 Sb. správní řád, ve znění pozdějších předpisů a podle §77, odst. 5, zákona č. 361/2000 Sb. o provozu na pozemních komunikacích a změnách některých zákonů (zákon o silničním provozu), ve znění pozdějších předpisů

Příkaz o dopravním značení (dočasném)

Odbor dopravy Magistrátu města Ostravy podle §124, odst. 6, zákona č. 361/2000 Sb. ve znění pozdějších předpisů věcně příslušný a podle §2, zákona č. 314/2002 Sb. a §19, vyhlášky č. 388/2002 Sb. místně příslušný úřad obce s rozšířenou působností **stanoví** pro silnice II.-III. tř. a pro místní komunikace I.-II. tř. ve svém územním obvodu ve smyslu §77, zákona č. 361/2000 Sb. ve znění pozdějších předpisů, se souhlasem DI MŘ Policie ČR Ostrava ze dne 26.3.2025 přechodnou úpravu silničního provozu takto:

Příkaz o dopravním značení č.

6764 / 25

ul. Erbenova

Podmínky příkazu:

1. Příkaz bude proveden podle ověřené přílohy: **Vítkovický jarmark 2025, Přechodná organizace dopravy (výkr. č. 3, zprac. Jiří Břenek, březen 2025, formát 3A4).**
2. Po uplynutí doby stanovené v bodě č. 6 příkazu bude dopr. značení a zařízení včetně změn v této souvislosti vyvolaných uvedeno do původ. stavu.
3. Dopravní značení a zařízení užitá podle tohoto příkazu musí splňovat ustanovení §62, odst. 6, zákona č. 361/2000 Sb. ve znění pozdějších předpisů, musí být v souladu se zásadami pro



- jeho provádění a umísťování, musí být celoreflexní a lze použít výhradně dopravní značky a zařízení schválené k užívání na pozem. komunikacích Ministerstvem dopravy a spojů ČR.
4. Značení instalované podle příkazu s výjimkou změn stávajících značek bude provedeno přenosným svislým dopravním značením na červenobíle pruhovaných nosičích, bude respektovat průjezdný (průchozí) profil a rovněž respektovat práva vlastníků objektů a nemovitostí na silničním pozemku i mimo něj. Bude rovněž staticky zabezpečeno a samotné nesmí tvořit překážku sil. prov.
 5. Dopravní značení na silnicích II.-III. tř. a místních komunikacích I. a II. tř. dle tohoto příkazu bude realizováno výhradně až po převzetí dotčeného úseku komunikace k realizaci od vlastníka, resp. od jejího správce, po uvedení do původního stavu bude zajištěno předání zpět vlastníkově (správci).
 6. Termín realizace: **30. 5. 2025 - 1. 6. 2025**
Pokud opatření nenabude účinnosti do očekávaného data zahájení realizace, platí přednostně pro zahájení realizace pozdější datum nabytí účinnosti. Datum ukončení realizace se vlivem toho neprodlužuje!
 7. Po dobu uvedenou v bodě č. 6 bude dopravní značení a zařízení udržováno ve stavu odpovídajícím tomuto příkazu a platným zásadám pro jeho provádění a po tuto dobu musí být současně osazeny dopravní značky a zařízení dle stanovení jiných úřadů (vlastníků) na těch navazujících pozemních komunikacích, kde to příslušnost daná §77, zák. č. 361/2000 Sb. popř. dalšími předpisy vyžaduje a kde to vyplývá z přílohy.
 8. Pro termín dle podm. č. 6 platí přednostně (po nabytí účinnosti opatření) povolení ÚMOb Vítkovice jako příslušného silničního správního úřadu vydané samostatně podle §§ 24 a 25, zákona č. 13/1997 Sb. ve znění pozdějších předpisů, pro uzavírku a zvláštní užívání místních komunikací dotčených pořádkem akce.

Za splnění podmínek tohoto příkazu zodpovídá:

právník osoba Statutární město Ostrava, ÚMOb Vítkovice, Mírové nám. 1, 703 00 Ostrava, zodpovědný zástupce: Bc. Marek Niedelský, vedoucí odboru kom. služeb a inv. výstavby, tel.: 599 453 146.

Poučení:

Při nedodržení podmínek příkazu může být na základě ustanovení §42 a, b, zákona č. 13/1997 Sb., o pozemních komunikacích, ve znění pozdějších předpisů, postupováno vůči odpovědné osobě výzvou osoby pověřené výkonem státního dozoru a při zjištěném neplnění povinností daných uvedeným zákonem i uložením sankce silničním správním úřadem.. Tento příkaz o dopravním značení nenahrazuje povolení silničního správního orgánu k užívání komunikace jiným než obvyklým způsobem podle §25, zákona č. 13/1997 Sb., ve znění pozdějších předpisů, anebo k uzavírce podle §24 téhož zákona. Pokud výsledkem řízení ve věci uvedených povolení je odlišná organizace dopravy než odpovídá tomuto příkazu, jiná omezení sil. provozu a podobně, musí zodpovědná osoba zajistit změnu příkazu, kterým se značení pro danou akci stanoví, jinak je tento příkaz neplatný a oprávnění z něj vyplývající zanikají. Totéž platí, jestliže úřad (vlastník) příslušný pro navazující pozemní komunikace stanoví přechodnou úpravu v rozporu s tímto příkazem. Tento příkaz dále neřeší úpravy světelných signalizačních zařízení, úpravy vozovek, přemístění zastávek, problematiku kapacit křižovek apod., což mohou být faktory jinak ovlivňující zvolenou organizaci dopravy, u které je stanovené dopravní značení jen jednou z podmínek zajištění silničního provozu. Zde stanovená přechodná úprava sil. provozu nenahrazuje dočasné zakázání nebo omezení stání nebo zastavení podle §19a zákona č. 13/1997 Sb. o pozemních komunikacích, ve znění pozdějších předpisů, a neopravňuje k odstranění silničního vozidla z pozemní komunikace ve smyslu §19b téhož zákona.

Odbor dopravy Magistrátu města Ostravy si vyhrazuje právo tento příkaz změnit, doplnit nebo zrušit, bude-li to veřejný zájem vyžadovat.

Odůvodnění:

Na žádost právnické osoby statutární město Ostrava, ÚMOB Vítkovice, Mírové nám. 1, 703 00 Ostrava, byl projednán návrh na dopravní označení kulturní akce pořádané na pozemních komunikacích v Ostravě–Vítkovcích – Vítkovického jarmarku 2025. Akce je pojena s uzavírkou místních komunikací na Náměstí Jiřího z Poděbrad, dotčena je také místní komunikace II. tř. ul. Erbenova a Šalounova. Na ploše Náměstí Jiřího z Poděbrad mají být umístěny atrakce a očekává se zde hromadná účast velkého počtu návštěvníků, proto je navrženo komunikace na náměstí uzavřít pro motorovou dopravu. Situace se avizuje i na okolní komunikační síti. Je však potřeba vzít v potaz, že stanovením přechodné úpravy se neposuzuje oprávněnost rozsahu uplatňovaného záboru veřejných komunikací a oprávněnost prováděné činnosti (viz poučení).

Navržené opatření se jeví jako proporcionální při porovnání požadovaného rozsahu činností na vozovkách místních komunikací na Náměstí Jiřího z Poděbrad a na navazujících úsecích, zejména s použitým zákazovým dopr. značením, jež omezuje vjezd do míst, která mají být pro motorovou dopravu uzavřena a v kterých má probíhat jarmark. Jestliže by nedošlo k navrženému omezení vjezdu a k usměrnění sil. provozu, byla by na jedné straně ohrožena bezpečnost účastníků jarmarku, na druhé straně i bezpečnost účastníků sil. provozu. Toto platí i pro umístění přechodných dopr. značek zakazujících odbočení z ul. Erbenovy do místa konání jarmarku, neboť za daných okolností by řidič ani neměl zahajovat manévr odbočení (samotné náměstí je osazeno zákazy vjezdu – stanoví jiný správní úřad – ÚMOB Vítkovice). Další užití dopr. značky a zařízení jsou již jen důsledkem omezení vjezdu do úseku s pořádanou akcí a informují řidiče a vyplývají z uspořádání komunikační sítě v okolí a trvalé organizace dopravy na této síti. O samotné uzavírce a objízdných trasách rozhoduje rovněž ÚMOB Vítkovice jako příslušný silniční správní úřad podle jiného zákona (č. 13/1997 Sb. ve znění pozdějších předpisů) na základě samostatně podané žádosti (viz podm. č. 8). V dalších podmínkách stanovené úpravy je garantováno provedení dopr. značení ve shodě se správci dotčených místních komunikací II. tř., kterým jsou Ostravské komunikace, a.s., a také provedení dopr. značek a zařízení ve shodě s technickými předpisy platnými pro daný obor činnosti na pozemních komunikacích.

V průběhu projednání bylo zjištěno, že navržené a doplněné přechodné opatření v silničním provozu odpovídá nutným potřebám informování všech dotčených účastníků sil. provozu a nutným potřebám zajištění bezpečnosti jejich pohybu po komunikacích v blízkosti uzavřeného úseku komunikace, tzn. že přechodná úprava je navržena k užití jen v takovém rozsahu a takovým způsobem, jak to nezbytně vyžaduje bezpečnost a plynulost provozu na pozemních komunikacích. Přechodné dopr. značení je navrženo podle vyhl. č. 294/2015 Sb. ve znění pozdějších předpisů, detailní umístění je patrné z výkresových příloh. Projednání s dotčenými orgány, zejména s MŘ Policie ČR Ostrava, Dopravní inspektorát, se uskutečnilo dne 26.3.2025 a 17.4.2025 s kladným výsledkem.

Příloha:

-situační výkres dle podmínky č. 1

Rozhodnutí o námitkách:

Podle ustanovení §77, odst. 5, zákona č. 361/2000 Sb. o provozu na pozemních komunikacích a změnách některých zákonů (zákon o silničním provozu), ve znění pozdějších předpisů, nedoručuje příslušný správní úřad návrh opatření obecné povahy a nevyzývá dotčené osoby k podání připomínek nebo námitek.



Poučení o odvolání:

Proti opatření obecné povahy nelze podat opravný prostředek (§173, odst. 2, zákona). Opatření obecné povahy podle §77, odst. 5, zákona č. 361/2000 Sb. o provozu na pozemních komunikacích a změnách některých zákonů (zákon o silničním provozu), ve znění pozdějších předpisů, nabývá účinnosti pátým dnem po vyvěšení.

"otisk úředního razítka"

Ing. Břetislav Glumbík
vedoucí odboru dopravy


-podepsáno elektronicky-

Rozdělovník (poštou):

1. SMO, ÚMOb Vítkovice, Mírové nám. 1, 703 00 Ostrava
2. Ostravské komunikace, a.s., Novoveská 25/1266, 709 00 Ostrava
3. MŘ Policie ČR - DI, Výstavní 55, 703 49 Ostrava

S žádostí o vystavení této veř. vyhlášky na dobu 15-ti dnů (datovou schránkou) :

4. ÚMOb Vítkovice
5. MMO, odbor vnitřních věcí, odd. SIS -zde

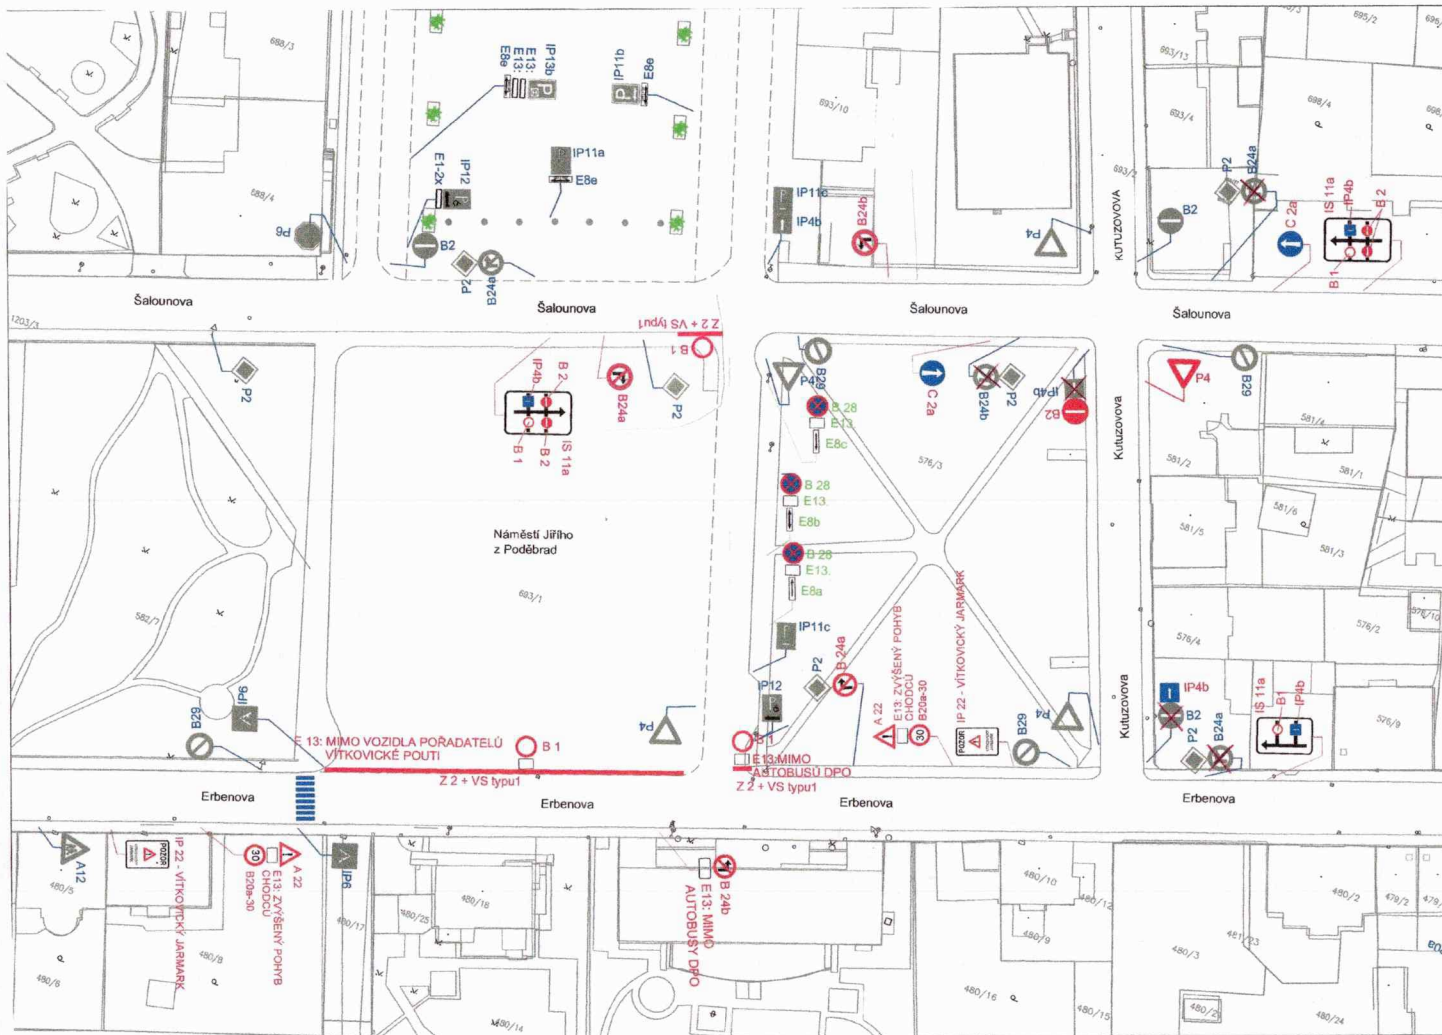

17-04-2025

Stanovisko pracovní skupiny
ORD při odboru dopravy MMO

Slouží jako podklad
pro stanovení
místní / přechodné úpravy SP

SOUHLAS S NAVRŽENÝM
DOPRAVNÍM ZNAČENÍM



2.6-03-2025

Police České republiky
Městské ředitelství policie Ostrava
Dopravní inspektorát
Výstavní 117/55
703 00 OSTRAVA
Odsouhlasená příloha

LEGENDA:

- IP11c Stávající svíslé dopravní značení
- B 28 Navržené přechodné svíslé dopravní značení
- B 28 Realizované přechodné svíslé dopravní značení

POZNÁMKA:

Stávající svíslé dopravní značení
je zakresleno v rozsahu nutném pro návrh.
Datum konání Vítkovického jarmarku: 31. 5. 2025

3. ETAPA

Zodp. projektant	JIŘÍ BRENEK			Jiří Brenek projektová činnost Na Obecní 1528/10, 700 30 Ostrava-Hrabůvka IČ: 11550937 tel.: 737331962
Vypracoval	JIŘÍ BRENEK			
Kreslil	JIŘÍ BRENEK			
Kontrola	JIŘÍ BRENEK			
Stavba :	VÍTKOVICKÝ JARMARK 2025 PŘECHODNÁ ORGANIZACE DOPRAVY			Objednatel : BMO, úřad městského obvodu Vítkovice
Příloha :	Náměstí Jiřího z Poděbrad - přechodná úprava dopravního značení, 3. etapa			Datum : Březen, 2025
				Číslo vyjádření : 1 : 750
				Číslo vyjádření : 67/2025
				3