



Vaše značka: MUVR 2899/2025
Ze dne: 24.11.2025
Č. j.: SMO/039705/26/OD/Bal
Sp. zn.: S-SMO/728525/25/OD/5

– dle rozdělovníku –

Vyřizuje: Ing. Libor Baláš
Telefon: 599 442 317
E-mail: libor.balas@ostrava.cz

Datum: 16.1.2026

Magistrát města Ostravy odbor vnitřních věcí	
písemnost ev. č.:	<u>129</u>
vyvěšena dne	: <u>16-01-2026</u>
sňata dne	:
za správnost	<u>Gabriela Kozubová</u>
souběžně zveřejněna na internetu	

VEŘEJNÁ VYHLÁŠKA

Stanovení dopravního značení (trvalého) č.11787/25/Vratimov

Opatření obecné povahy

Magistrát města Ostravy, odbor dopravy, podle § 124 odst. 6 zákona č. 361/2000 Sb., o provozu na pozemních komunikacích, ve znění pozdějších předpisů (dále jen „dopravní zákon“), je věcně příslušným správním orgánem. Podle § 1 zákona č. 314/2002 Sb., o stanovení obcí s pověřeným obecním úřadem a § 12 vyhlášky č. 346/2020 Sb., o stanovení správních obvodů obcí s rozšířenou působností, území obvodů hlavního města Prahy a příslušnosti některých obcí do jiného okresu, je současně orgánem místně příslušným. Magistrát města Ostravy, odbor dopravy, stanoví podle § 77 odst. 1 písm. c) dopravního zákona místní úpravu silničního provozu na silnicích II. a III. třídy, místních komunikacích a veřejně přístupné účelové komunikace ve svém správním obvodu, a to dle přiložené situace umístění dopravního značení na komunikacích ve městě Vratimov, v rámci akce

„Místní úprava na komunikacích ve Vratimově 2/2025“.

Podmínky stanovení:

1. Stanovení bude provedeno podle v příloze doložené situace umístění dopravního značení, odsouhlasené Policií ČR MŘ DI Ostrava pod č.j. KRPT-267620/ČJ-2025-070706 ze dne 22. 10. 2025.
2. Před realizací dopravního značení budou ověřeny trasy podzemních vedení tak, aby nedošlo k dotčení vedení. Rovněž je třeba respektovat práva vlastníků objektů a nemovitostí na silničním pozemku i mimo něj.
3. Dopravní značení a zařízení užitá podle tohoto stanovení musí splňovat ustanovení § 62 odst. 6 dopravního zákona a vyhlášky č. 294/2015 Sb. provádějící dopravní zákon, musí být v souladu se zásadami pro jeho provádění a umístění dle TP 65, musí být v reflexní úpravě podle ČSN EN 12899-1 a ČSN EN 1436 a lze použít výhradně dopravní značky a zařízení schválené na pozemních komunikacích Ministerstvem dopravy ČR.
4. Termín realizace: do 30 dnů od nabytí účinnosti tohoto stanovení předmětné místní úpravy
5. Osazení dopravního značení provedou Vratimovské služby spol. s r.o., J. Zemly 1083, 739 32 Vratimov, zodpovědná osoba: Pavel Zápalka, tel 602 782 113.

Poučení:

Toto stanovení dopravního značení nenahrazuje povolení silničního správního orgánu k užívání komunikace jiným než obvyklým způsobem podle § 25 silničního zákona anebo k uzavěře podle § 24 téhož zákona. Pokud výsledkem řízení ve věci uvedených povolení je odlišná organizace dopravy, než odpovídá tomuto stanovení,

jiná omezení silničního provozu a podobně, musí zodpovědná osoba zajistit změnu stanovení, kterým se značení pro danou akci stanoví, jinak je toto stanovení neplatné a oprávnění z něj vyplývající zanikají. Totéž platí, jestliže úřad (vlastník) příslušný pro navazující pozemní komunikace stanoví přechodnou úpravu v rozporu s tímto stanovením. Toto stanovení dále neřeší úpravy vozovek, problematiku kapacit křižovatek apod., což mohou být faktory jinak ovlivňující zvolenou organizaci dopravy, u které je stanovené dopravním značení jen jednou z podmínek zajištění silničního provozu. Rovněž přiměřenost rozsahu a charakteru akce vůči stanovenému dopravnímu značení garantuje žadatel. Odbor dopravy Magistrátu města Ostrava si vyhrazuje právo stanovení změnit, doplnit anebo zrušit, bude-li to vyžadovat veřejný zájem.

Odůvodnění:

Požadavek města Vratimov na stanovení místní úpravy trvalého dopravního značení, zpracovaný panem Jiřím Břenkem v září 2025, vychází z potřeby zvýšení bezpečnosti a plynulosti silničního provozu v dotčených lokalitách. Navrhovaná opatření řeší dlouhodobě se vyskytující dopravní problémy a reagují na podněty obyvatel i správce komunikací.

- **ul. Školní – umístění dopravního značení Z11h („Směrový sloupek zelený kulatý“ – BALISETA).** Opatření je navrženo v úseku se stávajícím vodorovným dopravním značením V13 s cílem zabránit stání vozidel, které řidiči opakovaně nerespektují. Parkováním dochází k blokování přístupového chodníku k přílehlým domům, čímž je ohrožena bezpečnost chodců.
- **křižovatka ul. Rakovecká × ul. Na Roli – umístění dopravního zrcadla.** Účelem je zajištění bezpečného výjezdu z vedlejší místní komunikace na hlavní. Vzhledem k umístění křižovatky v zatáčce není zajištěn dostatečný rozhled na jednu stranu, a proto je nezbytné zlepšit rozhledové poměry instalací dopravního zrcadla.
- **ul. U Lesíka, ul. Na Příčnici, ul. Obvodová – doplnění chybějícího dopravního značení P2, P4 a P6.** Opatření navazuje na stávající koncepci místní úpravy dopravního režimu a doplňuje chybějící prvky, jejichž absence může způsobovat nejasnosti pro účastníky provozu.
- **ul. Popinecká – návrh opatření na snížení nejvyšší povolené rychlosti vozidel.** Opatření reaguje na zvýšenou intenzitu dopravy a potřebu zvýšení bezpečnosti zejména v místech s pohybem chodců a obytnou zástavbou.

Navržené projekty místní úpravy dopravního značení byly projednány s Policií České republiky, MŘ DI Ostrava, bez zásadních námitek.

Rozhodnutí o námitkách:

Ve stanovené lhůtě neuplatnil podle ustanovení § 172 odst. správního řádu u správního orgánu písemné námitky žádný z vlastníků nemovitostí, jejichž práva, povinnosti nebo zájmy související s výkonem vlastnického práva mohou být opatřením obecné povahy přímo dotčeny.

Poučení o odvolání:

Proti rozhodnutí o námitkách se nelze odvolat ani podat rozklad (§ 172 odst. 5 správního řádu). Proti opatření obecné povahy nelze podat opravný prostředek (§ 173 odst. 2 správního řádu). Opatření obecné povahy nabývá účinnosti patnáctým dnem po dni vyvěšení veřejné vyhlášky.

Ing. Břetislav Glumbík
vedoucí odboru dopravy

Ing. Mgr. Tomáš Kondělka
v době nepřítomnosti zastupuje vedoucího odboru dopravy

-elektronicky podepsáno-


Přílohy: - situační výkresy úpravy dopravního značení dle podmínky č.1




Úřady města Vratimov a Středisko informačních služeb magistrátu města Ostravy žádáme, aby tuto veřejnou vyhlášku vystavily na dobu 15 dnů na svých úředních deskách.

Rozdělovník:

1. Město Vratimov, Frýdecká 853/57, 739 32 Vratimov
2. Vratimovské služby spol. s r.o., J. Žemly 1083, 739 32 Vratimov
3. Policie ČR MŘ DI Ostrava, Výstavní 55, 703 49 Ostrava
4. Správa silnic Moravskoslezského kraje, středisko Ostrava, Úprkova 1, 702 23 Ostrava
5. MMO, odbor vnitřních věcí, odd. SIS – zde

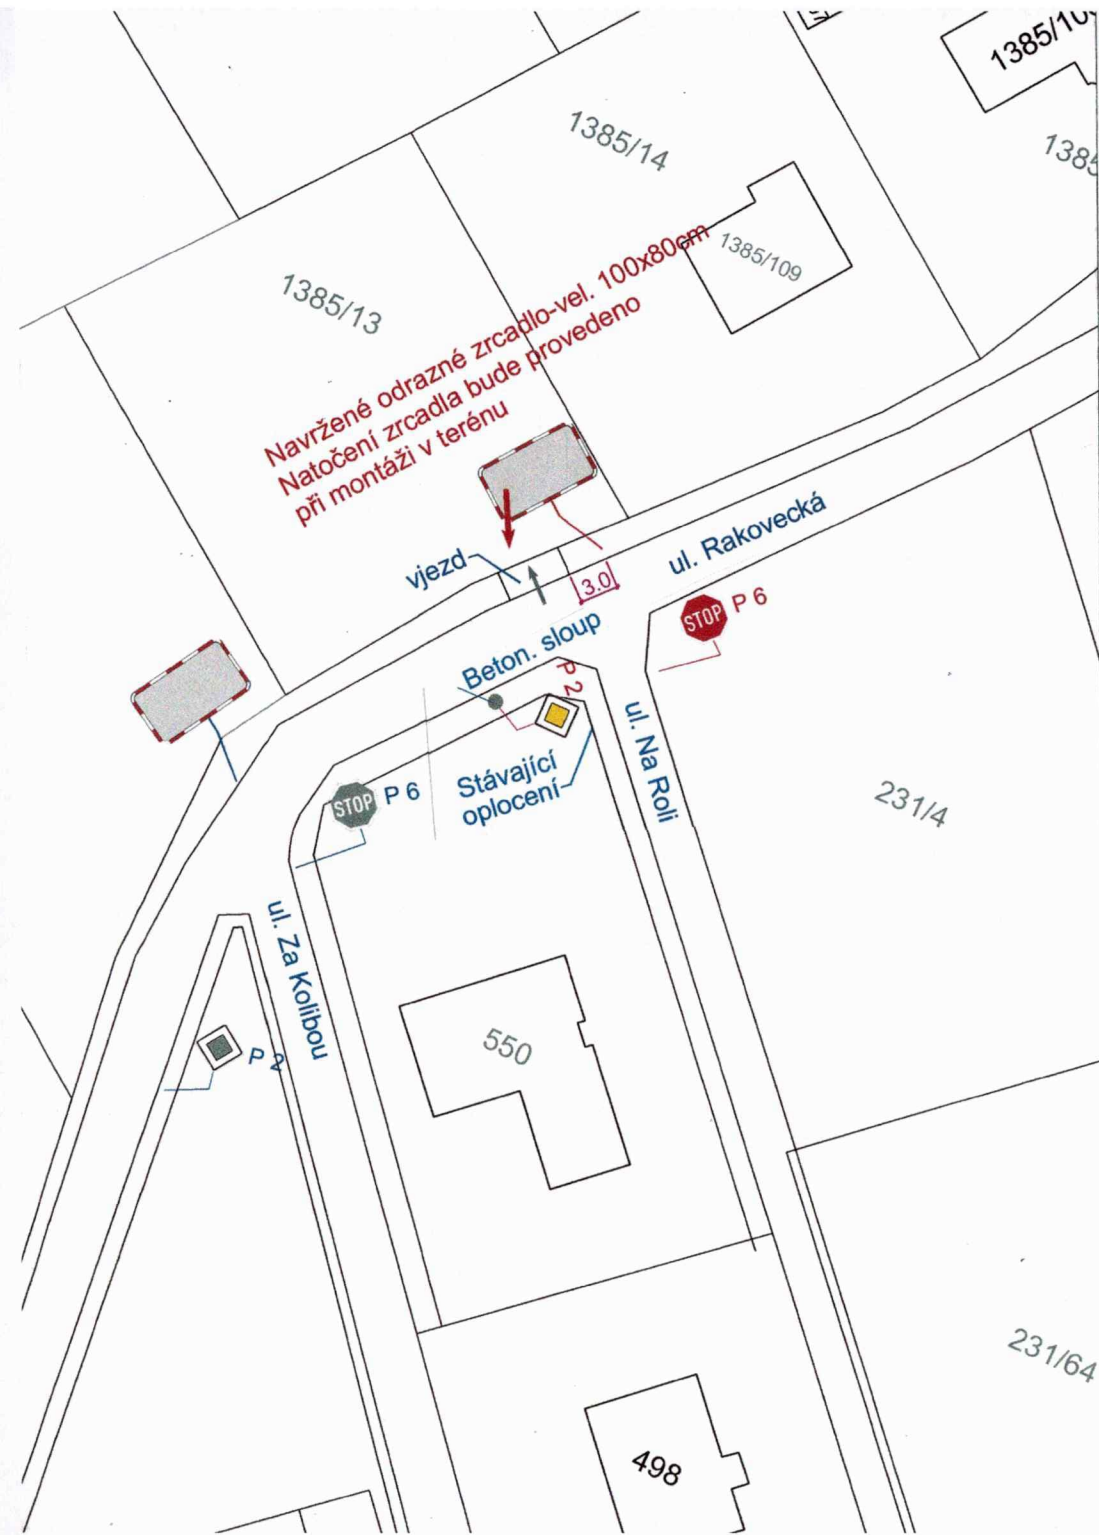


ŘEŠENÁ LOKALITA:

 



LEGENDA:

- P 6  Stávající svislé dopravní značení
- P 6  Navržené svislé dopravní značení
-  Navržené odrazné zrcadlo

Zodp. projektant	JIŘÍ BŘENEK		Jiří Břenek projektová činnost Na Obecní 1528/10, 700 30 Ostrava-Hrabůvka IČ : 11550937 tel.: 737331962	
Vypracoval	JIŘÍ BŘENEK			
Kreslil	JIŘÍ BŘENEK			
Kontrola	JIŘÍ BŘENEK			
Akce :			Objednatel: Město Vratimov, Frýdecká 853, 739 32 Vratimov	
Příloha :			Datum	Září, 2025
			Měřítko	1 : 500
			Číslo	
			Archivní číslo	233/2025
Situace dopravního značení			1	

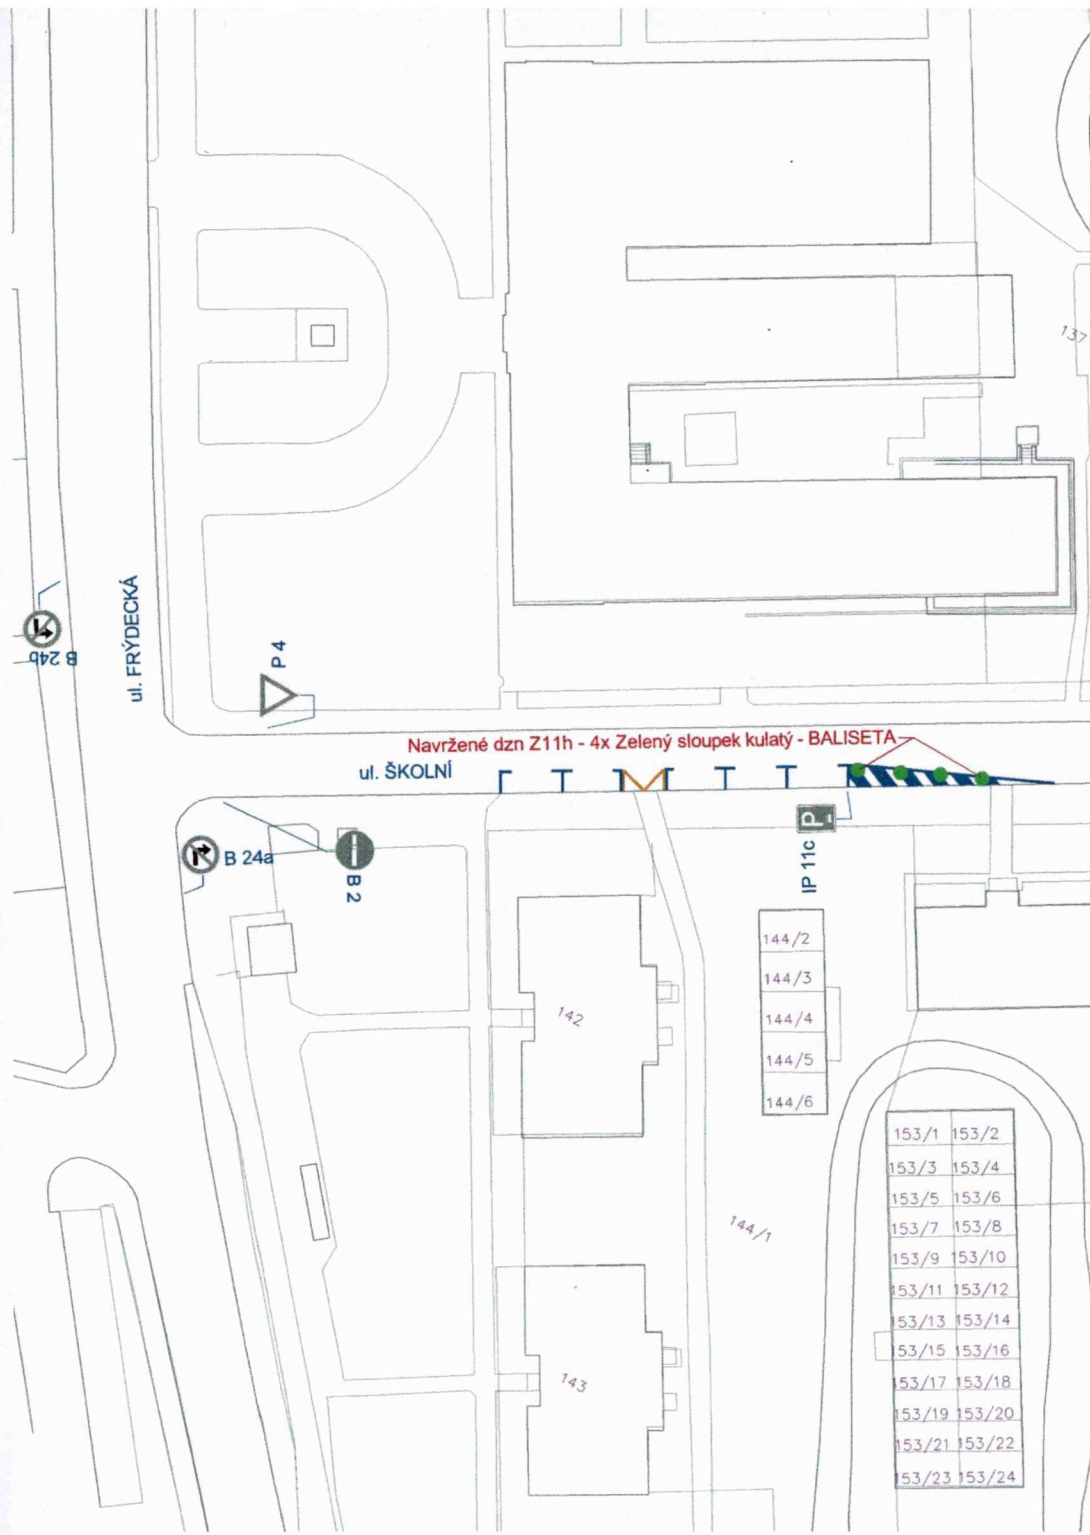

ŘEŠENÁ LOKALITA:

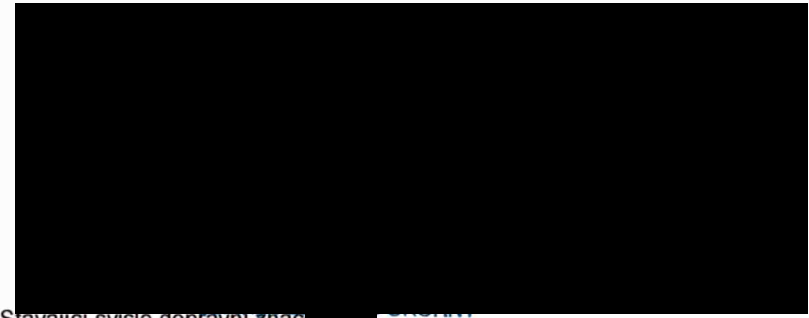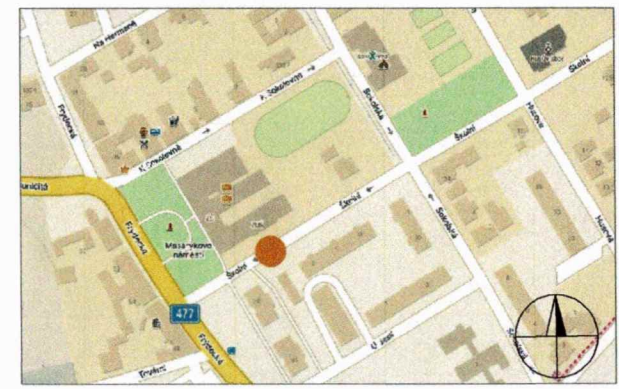

LEGENDA:

- P4  Stávající svislé dopravní značení
- Z11h  Navržené svislé dopravní značení
-  Stávající vodorovné dopravní značení

POZNÁMKA:

Stávající svislé dopravní značení je zakresleno v rozsahu nutném pro návrh.

Zodp. projektant	JIŘÍ BŘENEK			Jiří Břenek projektová činnost Na Obecní 1528/10, 700 30 Ostrava-Hrabůvka IČ : 11550937 tel.: 737331962	
Vypracoval	JIŘÍ BŘENEK				
Kreslil	JIŘÍ BŘENEK				
Kontrola	JIŘÍ BŘENEK				
Akce :					
UL. ŠKOLNÍ - UMÍSTĚNÍ DOPRAV. ZN. Z11h VE VRATIMOVĚ					
Objednatel: Město Vratimov, Frýdecká 853, 739 32 Vratimov					
Příloha :		Datum		Září, 2025	Číslo výkresu 1
		Měřítko		1 : 500	
		Účel			
		Archivní číslo		233/2025	
Situace dopravního značení					

