



13

Vaše značka:

Ze dne: 11.11.2025
Č. j.: SMO/007475/26/OD/Bal
Sp. zn.: S-SMO/699792/25/OD/4

– dle rozdělovníku –

Vyřizuje: Ing. Libor Baláš
Telefon: 599 442 317
E-mail: libor.balas@ostrava.cz

Datum: 6.1.2026

Magistrát města Ostravy odbor vnitřních věcí	
pisemnost ev. č. :	13
vyvěšena dne :	06-01-2026
sňata dne :	
za správnost Zuzana Pyš Andrášová	
souběžně zveřejněna na internetu	

VEŘEJNÁ VYHLÁŠKA

Stanovení dopravního značení (trvalého) č.11784/25/Šenov

Magistrát města Ostravy, odbor dopravy podle § 124 odst. 6 zákona č. 361/2000 Sb. o provozu na pozemních komunikacích, ve znění pozdějších předpisů (dále jen „dopravní zákon“), věcně příslušný a podle § 1 zákona č. 314/2002 Sb., o stanovení obcí s pověřeným obecním úřadem a ustanovení § 12 vyhlášky č. 346/2020 Sb., o stanovení správních obvodů obcí s rozšířenou působností, území obvodů hlavního města Prahy a příslušnosti některých obcí do jiného okresu, místně příslušný úřad obce s rozšířenou působností stanoví pro silnice II. a III. třídy a pro místní komunikace I. až IV. třídy ve svém správním obvodu ve smyslu § 77, dopravního zákona, místní úpravu silničního provozu dle situací umístění dopravního značení na silnicích a místních komunikacích v městě Šenov v rámci akce

„Modernizace silnice II/473 Šenov – Frýdek-Místek“.

Podmínky stanovení:

1. Stanovení bude provedeno podle v příloze doložené situace umístění dopravního značení, odsouhlasené Policií ČR MŘ DI Ostrava pod č.j. KRPT-1197-224/ČJ-2025-070706 ze dne 30. 10. 2025.
2. Před realizací dopravního značení budou ověřeny trasy podzemních vedení tak, aby nedošlo k dotčení vedení. Rovněž je třeba respektovat práva vlastníků objektů a nemovitostí na silničním pozemku i mimo něj.
3. Dopravní značení a zařízení užitá podle tohoto stanovení musí splňovat ustanovení § 62 odst. 6 dopravního zákona a vyhlášky č. 294/2015 Sb. provádějící dopravní zákon, musí být v souladu se zásadami pro jeho provádění a umístování dle TP 65, musí být v reflexní úpravě podle ČSN EN 12899-1 a ČSN EN 1436 a lze použít výhradně dopravní značky a zařízení schválené na pozemních komunikacích Ministerstvem dopravy ČR.
4. Termín realizace: do 30 dnů ode dne nabytí účinnosti.
5. Za správnost osazení dopravního značení zodpovídá město Šenov, Radniční náměstí 300, 739 34 Šenov, zodpovědná osoba: Tomáš Král, tel. 733 128 295.

Poučení:

Toto stanovení dopravního značení nenahrazuje povolení silničního správního orgánu k užívání komunikace jiným než obvyklým způsobem podle § 25 silničního zákona anebo k uzavěře podle § 24 téhož zákona. Pokud výsledkem řízení ve věci uvedených povolení je odlišná organizace dopravy, než odpovídá tomuto stanovení, jiná omezení silničního provozu a podobně, musí zodpovědná osoba zajistit změnu stanovení, kterým se značení pro danou akci stanoví, jinak je toto stanovení neplatné a oprávnění z něj vyplývající zanikají. Totéž platí, jestliže úřad (vlastník) příslušný pro navazující pozemní komunikace stanoví přechodnou úpravu v rozporu

s tímto stanovením. Toto stanovení dále neřeší úpravy vozovek, problematiku kapacit křižovatek apod., což mohou být faktory jinak ovlivňující zvolenou organizaci dopravy, u které je stanovené dopravní značení jen jednou z podmínek zajištění silničního provozu. Rovněž přiměřenost rozsahu a charakteru akce vůči stanovenému dopravnímu značení garantuje žadatel. Odbor dopravy Magistrátu města Ostrava si vyhrazuje právo stanovení změnit, doplnit anebo zrušit, bude-li to vyžadovat veřejný zájem.

Odůvodnění:

Město Šenov, Radniční náměstí 300, 739 34 Šenov v zastoupení společností SEKNE, spol. s r.o., IČ:62363701, Hamerská 304/12, 779 00 Olomouc – Holice, požaduje stanovení místní úpravy dopravního značení z důvodu změny stykové křižovatky na okružní křižovatku silnic II/478 x II/473 x rampa I/11 v Šenově.

Navrhovaná úprava zahrnuje:

- umístění vodorovného dopravního značení,
- osazení svislého dopravního značení: P 4, C 1, C 4a, A 4,
- odstranění stávající značky P6, sestavy P1 +E2d a vodorovného dopravního značení

tak, aby dopravní značení tvořilo ucelený a funkční systém (viz situační výkres). Na změnu organizace dopravy budou účastníci silničního provozu upozorněni dopravní značkou IP 22 – „Pozor, změna organizace dopravy“, která bude umístěna po dobu minimálně tří měsíců od uvedení nové organizace dopravy do provozu. Realizací navrhovaného opatření dojde ke zvýšení bezpečnosti účastníků silničního provozu v dané oblasti. Projekt místní úpravy dopravního značení byl projednán s Policií ČR, MŘ DI Ostrava, bez zásadních námitek.

Rozhodnutí o námitkách:

Ve stanovené lhůtě neuplatnil podle ustanovení § 172 odst. správního řádu u správního orgánu písemné námitky žádný z vlastníků nemovitostí, jejichž práva, povinnosti nebo zájmy související s výkonem vlastnického práva mohou být opatřením obecné povahy přímo dotčeny.

Poučení o odvolání:

Proti rozhodnutí o námitkách se nelze odvolat ani podat rozklad (§ 172 odst. 5 správního řádu). Proti opatření obecné povahy nelze podat opravný prostředek (§ 173 odst. 2 správního řádu). Opatření obecné povahy nabývá účinnosti patnáctým dnem po dni vyvěšení veřejné vyhlášky.


Ing. Břetislav Glumbík
vedoucí odboru dopravy
-elektronicky podepsáno-

Přílohy: - situační výkresy úpravy dopravního značení dle podmínky č.1

Úřad města Šenov a Středisko informačních služeb magistrátu města Ostravy žádáme, aby tuto veřejnou vyhlášku vystavily na dobu 15 dnů na svých úředních deskách

Rozdělovník:

1. SEKNE, spol. s r.o., IČ:62363701, DS: nppsei2, Hamerská 304/12, 779 00 Olomouc – Holice,
2. Město Šenov, Radniční náměstí 300, 739 34 Šenov
3. Policie ČR MŘ DI Ostrava, Výstavní 55, 703 49 Ostrava
4. MMO, odbor vnitřních věcí, odd. SIS – zde

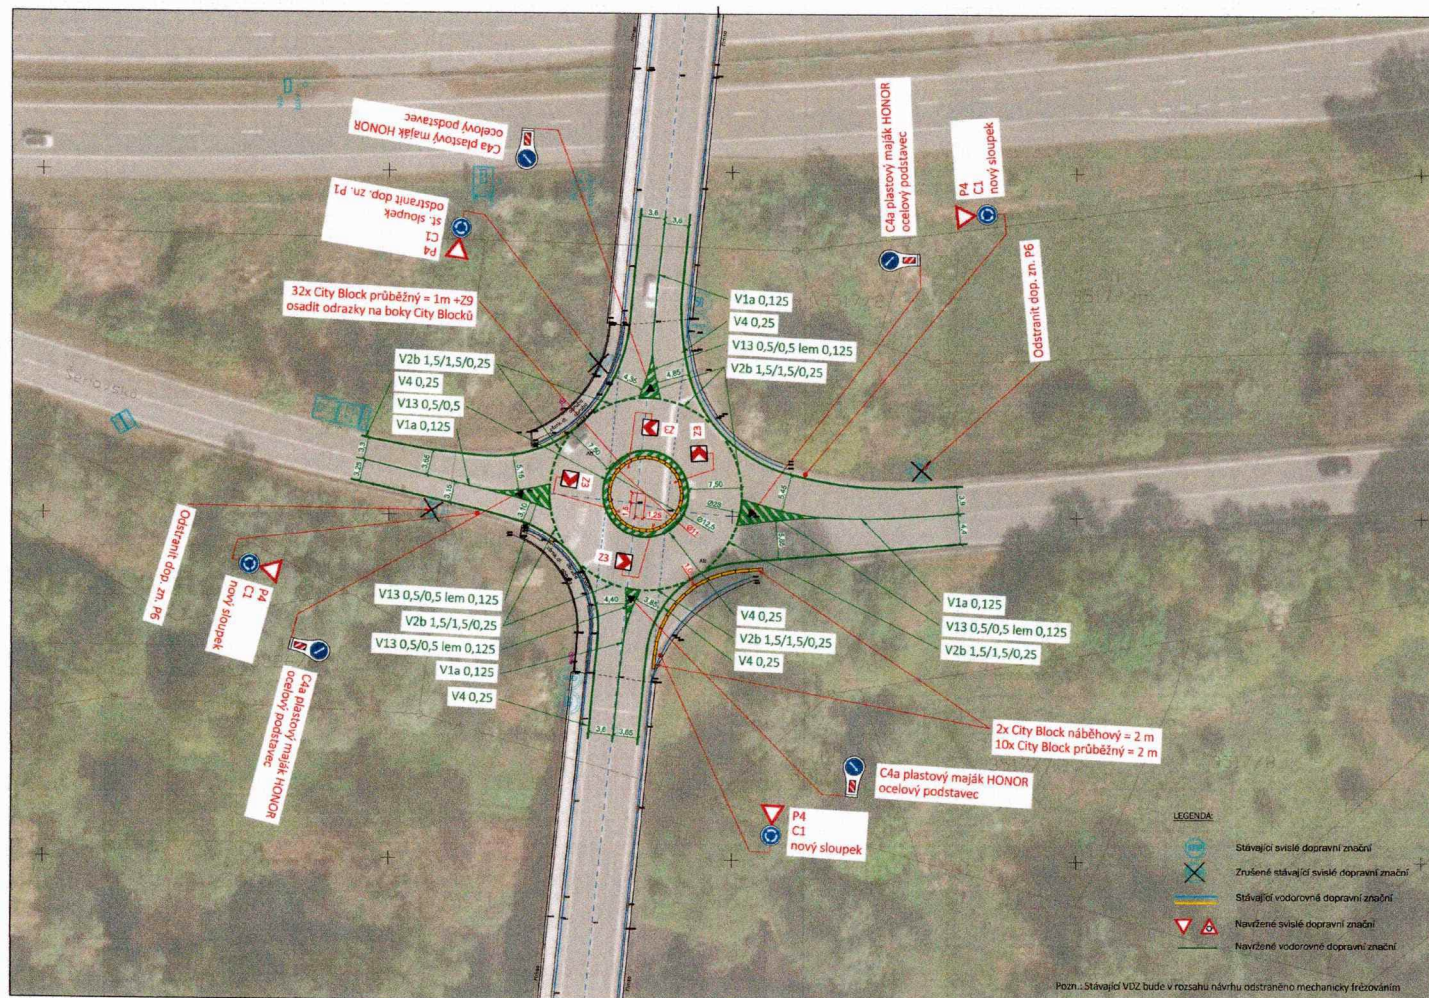

POLICE ČR
Výzkumný ústav
Dopravní inspekce
Výstavní č. 55
703 40 Ostrava-Vítkovice

Odsouhlaseno dne: 30.10.2027
podpis: [signature]
Vědomostní list
di: 10/2027

Souhlas dle [signature] zř. č. 1/199 Sb.
s 74/26, 74/27 z.č. 1/199 Sb.

DI MR PCR Ostrava s předloženým návrhem souhlasí, neboť odpovídá obecným požadavkům BESIP. Stanovisko je platné pro odsouhlasených příloh.

Dopravní inženýr
Miroslav [signature]
Úprava: [signature]

VEDOUcí PROJEKTU	INŽENÝR NÁVRHATEL	INŽENÝR KONTROLA
[signature]	[signature]	[signature]
Cílová silnice: Moravskoslezská krajina, p. o., ul. Ostrava, úprava 195/3, 703 23		
KATASTRÁLNÍ ÚZEMÍ: Šenov u Ostravy [762342]		
NÁZEV PRŮJEDU: Modernizace silnice II/473 Šenov - Frydek-Místek S0101 - komunikace II/473		
NÁZEV VÝKRESU: Návrh - okružní křižovatka + středový ostrůvek (V13 + City block)		

Ostravské komunikace, a.s.	
oddělení dopravního inženýrství	
Miroslav [signature]	
703 40 Ostrava, Vítkovská ulice	
tel: 595 521 111 fax: 595 521 103	
e-mail: [signature]	
DATUM	Rok
MĚŘÍTKO	1:500
STUPĚŇ	
ČÍSLO OBSEKCE	
FORMÁT	630 x 287
SOUPRAVA	Číslo výkresu
	1