

Magistrát města Ostravy odbor vnitřních věcí	
pisemnost ev. č. :	1309
vyvěšena dne :	27-05-2025
sňata dne :	
za správnost :	Jana Vronková
souběžně zveřejněna na internetu	



Vaše značka:

Ze dne: 05.05.2025

Č. j.: SMO/313433/25/OD/Bal

Sp. zn.: S-SMO/268911/25/OD/3

– dle rozdělovníku –

Vyřizuje: Ing. Libor Baláš

Telefon: 599 442 317

E-mail: libor.balas@ostrava.cz

Datum: 26.5.2025

VEŘEJNÁ VYHLÁŠKA

Opatření pro zajištění bezpečnosti silničního provozu

Opatření obecné povahy

podle § 171-173 zákona č. 500/2004 Sb. správní řád, ve znění pozdějších předpisů (dále jen „správní řád“) a podle § 77, zákona č. 361/2000 Sb. o provozu na pozemních komunikacích a změnách některých zákonů, ve znění pozdějších předpisů (dále v textu „dopravní zákon“)

Stanovení dopravního značení (dočasného) č. 6720/2025/Stará Ves nad Ondřejnicí

Magistrát města Ostravy, odbor dopravy podle § 124 odstavce 6 zákona č. 361/2000 Sb. ve znění pozdějších předpisů, věcně příslušný a podle § 1 zákona č. 314/2002 Sb., o stanovení obcí s pověřeným obecním úřadem a ust. § 12 vyhlášky č. 346/2020 Sb., o stanovení správních obvodů obcí s rozšířenou působností, území obvodů hlavního města Prahy a příslušnosti některých obcí do jiného okresu, místně příslušný úřad obce s rozšířenou působností **stanoví** pro silnice II. - III. tř. a pro místní komunikace I.-IV. tř. ve svém správním obvodu ve smyslu § 77, zákona č. 361/2000 Sb., ve znění pozdějších předpisů, přechodnou úpravu silničního provozu v souvislosti s akcí:

„Silnice III/4787 – rekonstrukce mostu ev. č. 4787-12 přes Ondřejnici na ul. Petřvaldská a přilehlé opěrné zdi ev. č. 4787-OZ-3“.

Podmínky stanovení:

1. Stanovení bude provedeno podle přílohy ověřené Policií ČR KŘ MSK č.j. KRPT-118732/ČJ-2025-0700DP ze dne 26. 5. 2025.
2. Po uplynutí doby stanovené v bodě č. 6 tohoto příkazu bude dopravní značení a zařízení včetně změn v této souvislosti vyvolaných uvedeno do původního stavu.
3. Dopravní značení a zařízení užitá podle tohoto stanovení musí splňovat ustanovení § 62 odstavce 6 dopravního zákona a vyhlášky č. 294/2015 Sb. provádějící dopravní zákon, musí být v souladu se zásadami pro jeho provádění a umístování, TP 66, musí být v reflexní úpravě podle ČSN EN 12899-1 a ČSN EN 1436 a lze použít výhradně dopravní značky a zařízení schválené k užívání na poz. kom. Ministerstvem dopravy ČR.
4. Značení instalované podle stanovení s výjimkou změn stávajících značek bude provedeno přenosným svislým dopravním značením na červenobíle pruhovaných nosičích, bude respektovat průjezdný (průchozí) profil a rovněž respektovat práva vlastníků objektů a nemovitostí na silničním pozemku i mimo něj.
5. Dopravní značení na silnicích II.- III. tř. a místních komunikacích I. a IV. tř. dle tohoto stanovení bude realizováno výhradně až po převzetí dotčeného úseku komunikace k realizaci od vlastníka, resp. od jejího správce, po uvedení do původního stavu bude zajištěno předání zpět vlastníkově (správci).
6. Termín realizace: **od 2. 6. 2025 do 29. 11. 2025**
7. Po dobu uvedenou v bodě č. 6 bude dopravní značení a zařízení udržováno ve stavu odpovídajícím tomuto stanovení a platným zásadám pro jeho provádění.

8. Dočasné dopravní značení zajistí firma MI Roads s.r.o., IČ 17331099, středisko Ostrava, Kuršova 395/2, 72100 Ostrava, odpovědná osoba: p. Tomáš Mück, tel. 608 445 506.

Poučení:

Toto stanovení dopravního značení nenahrazuje povolení silničního správního orgánu k užívání komunikace jiným než obvyklým způsobem podle § 25 silničního zákona anebo k uzavěře podle § 24 téhož zákona. Pokud výsledkem řízení ve věci uvedených povolení je odlišná organizace dopravy, než odpovídá tomuto stanovení, jiná omezení silničního provozu a podobně, musí zodpovědná osoba zajistit změnu stanovení, kterým se značení pro danou akci stanoví, jinak je toto stanovení neplatné a oprávnění z něj vyplývající zanikají. Odbor dopravy Magistrátu města Ostravy si vyhrazuje právo toto stanovení změnit, doplnit nebo zrušit, bude-li to vyžadovat veřejný zájem.

Odůvodnění:

Účelem tohoto opatření obecné povahy má být umístění dočasného dopravního značení v souvislosti s dopravním zajištěním bezpečnosti silničního provozu během demolice stávajícího mostu a stavby nového mostu. Vzhledem k povaze akce a místa stavby bylo značení navrženo jako nezbytné a v daném místě nebyla jiná možná varianta s ohledem na kapacitu místních komunikací. Projekt dopravního značení byl projednán s Policií ČR KŘ MSK dne 26. 5. 2025.

Rozhodnutí o námitkách:

Podle ustanovení § 77 odst. 5 dopravního zákona při stanovení přechodné úpravy provozu na pozemních komunikacích příslušný správní úřad nedoručuje návrh opatření obecné povahy a nevyzývá dotčené osoby k podávání připomínek nebo námitek.

Poučení o odvolání:

Proti opatření obecné povahy nelze podat opravný prostředek (§ 173 odst. 2 správního řádu). Opatření obecné povahy nabývá účinnosti pátým dnem po dni vyvěšení veřejné vyhlášky (§ 77 odst. 5 dopravního zákona).






Ing. Břetislav Glumbík
vedoucí odboru dopravy
-elektronicky podepsáno-

Přílohy: Situace dopravního značení

Úřad obce Stará ves nad Ondřejnicí a Středisko informačních služeb Magistrátu města Ostravy žádáme, aby tuto veřejnou vyhlášku vystavily na dobu 15 dnů na svých úředních deskách.

Rozdělovník:

1. Policie ČR ÚO DI Frýdek-Místek, Beskydská 2061, 738 19 Frýdek-Místek
2. Policie ČR MŘ DI Ostrava, Výstavní 55, 703 49 Ostrava-Vítkovice
3. SEKNE, spol. s r.o., IČ:62363701, DS: nppsei2, Hamerská 304/12, 779 00 Olomouc – Holice
4. MI Roads a.s., Koželužská 2450/4, 180 00 Praha 8 – Libeň
5. Obec Stará Ves nad Ondřejnicí, Zámecká 1, 739 23 Stará Ves nad Ondřejnicí
6. Správa silnic Moravskoslezského kraje, středisko Ostrava, Úprkova 1, 702 23 Ostrava-Přívoz
7. MMO, odbor vnitřních věcí, odd. SIS – zde

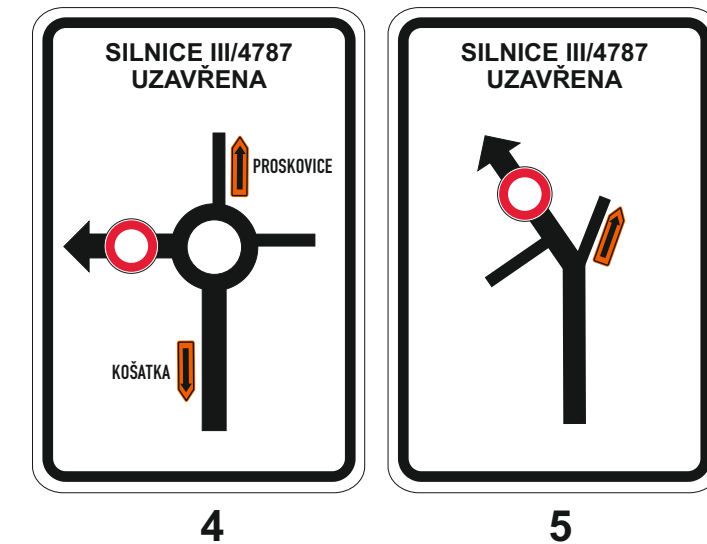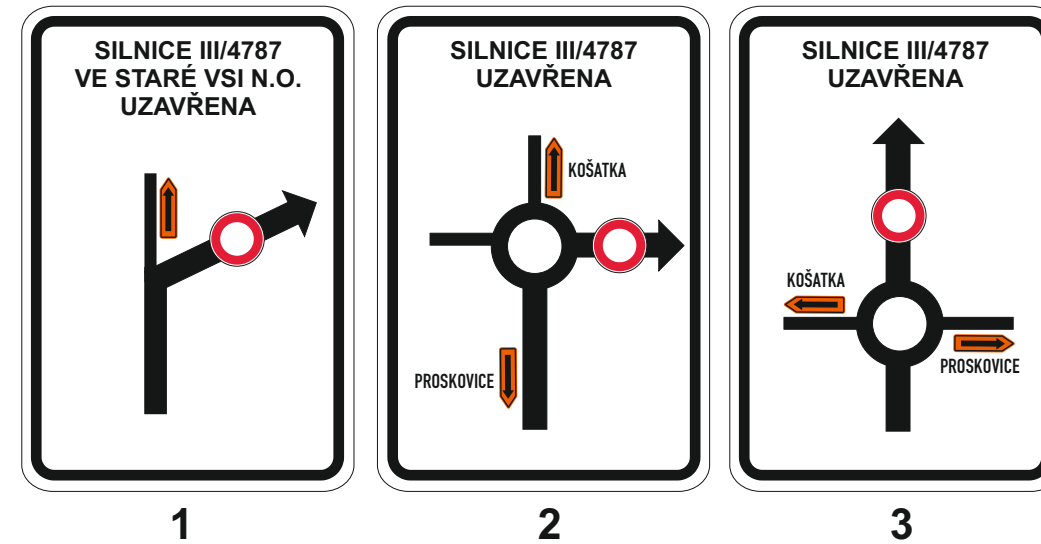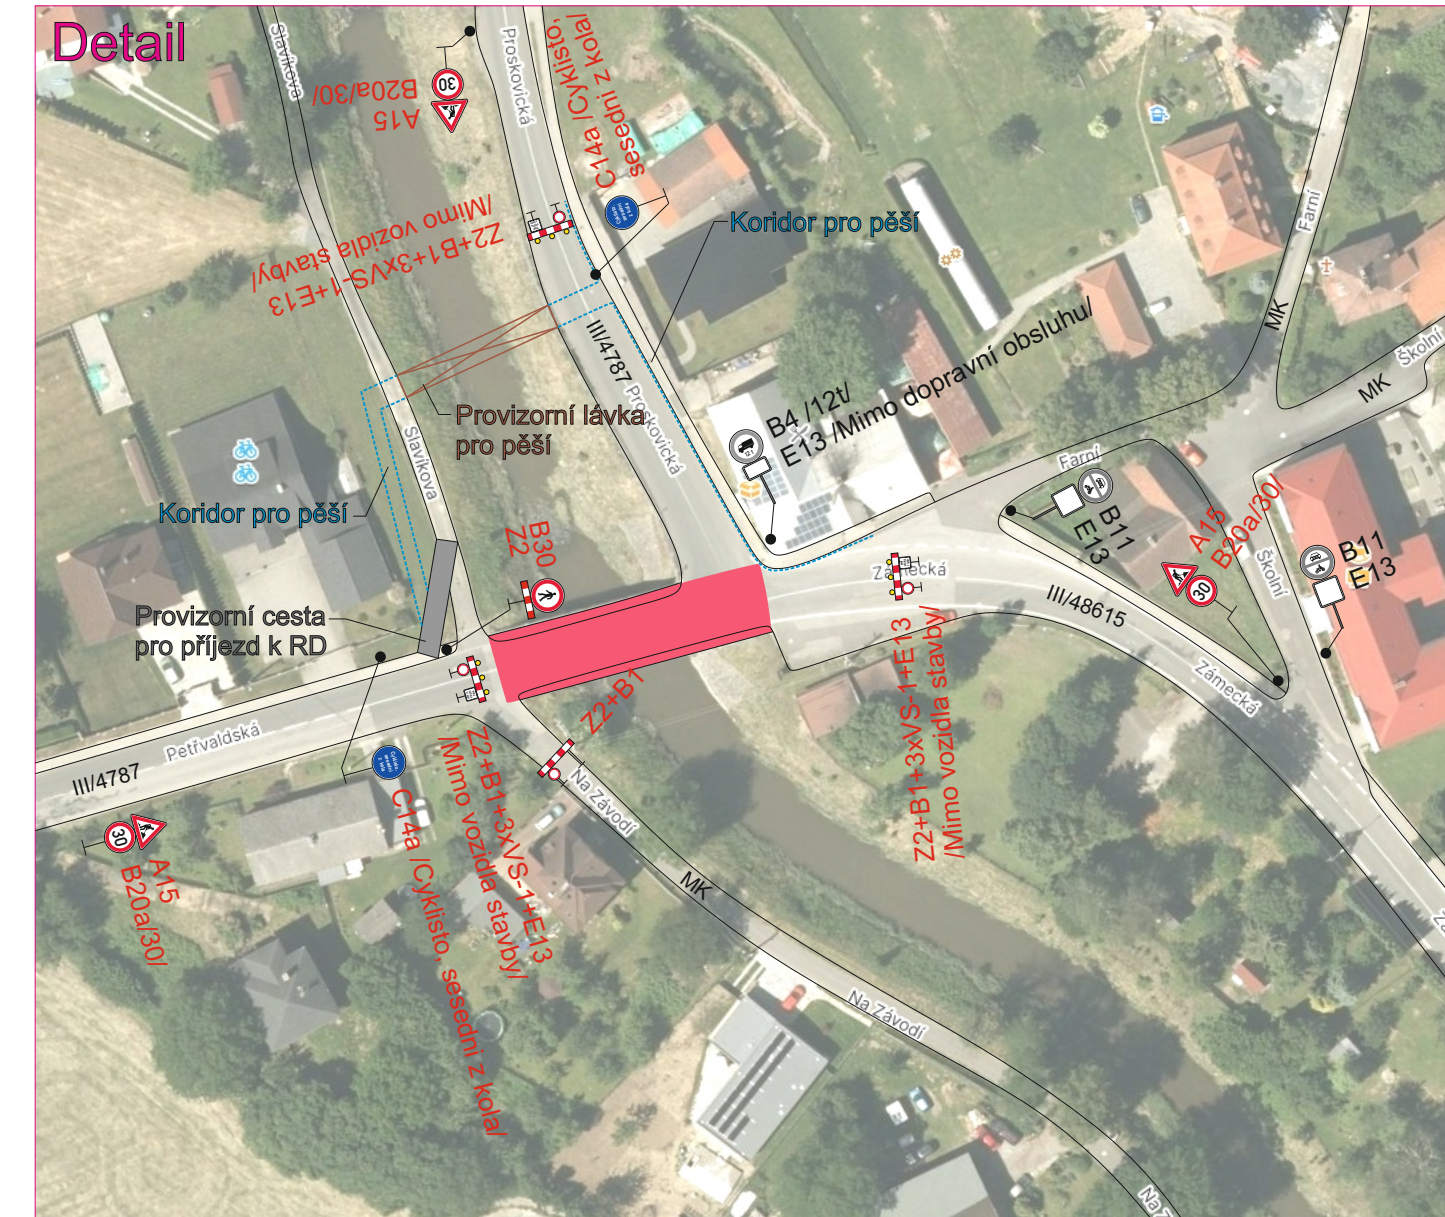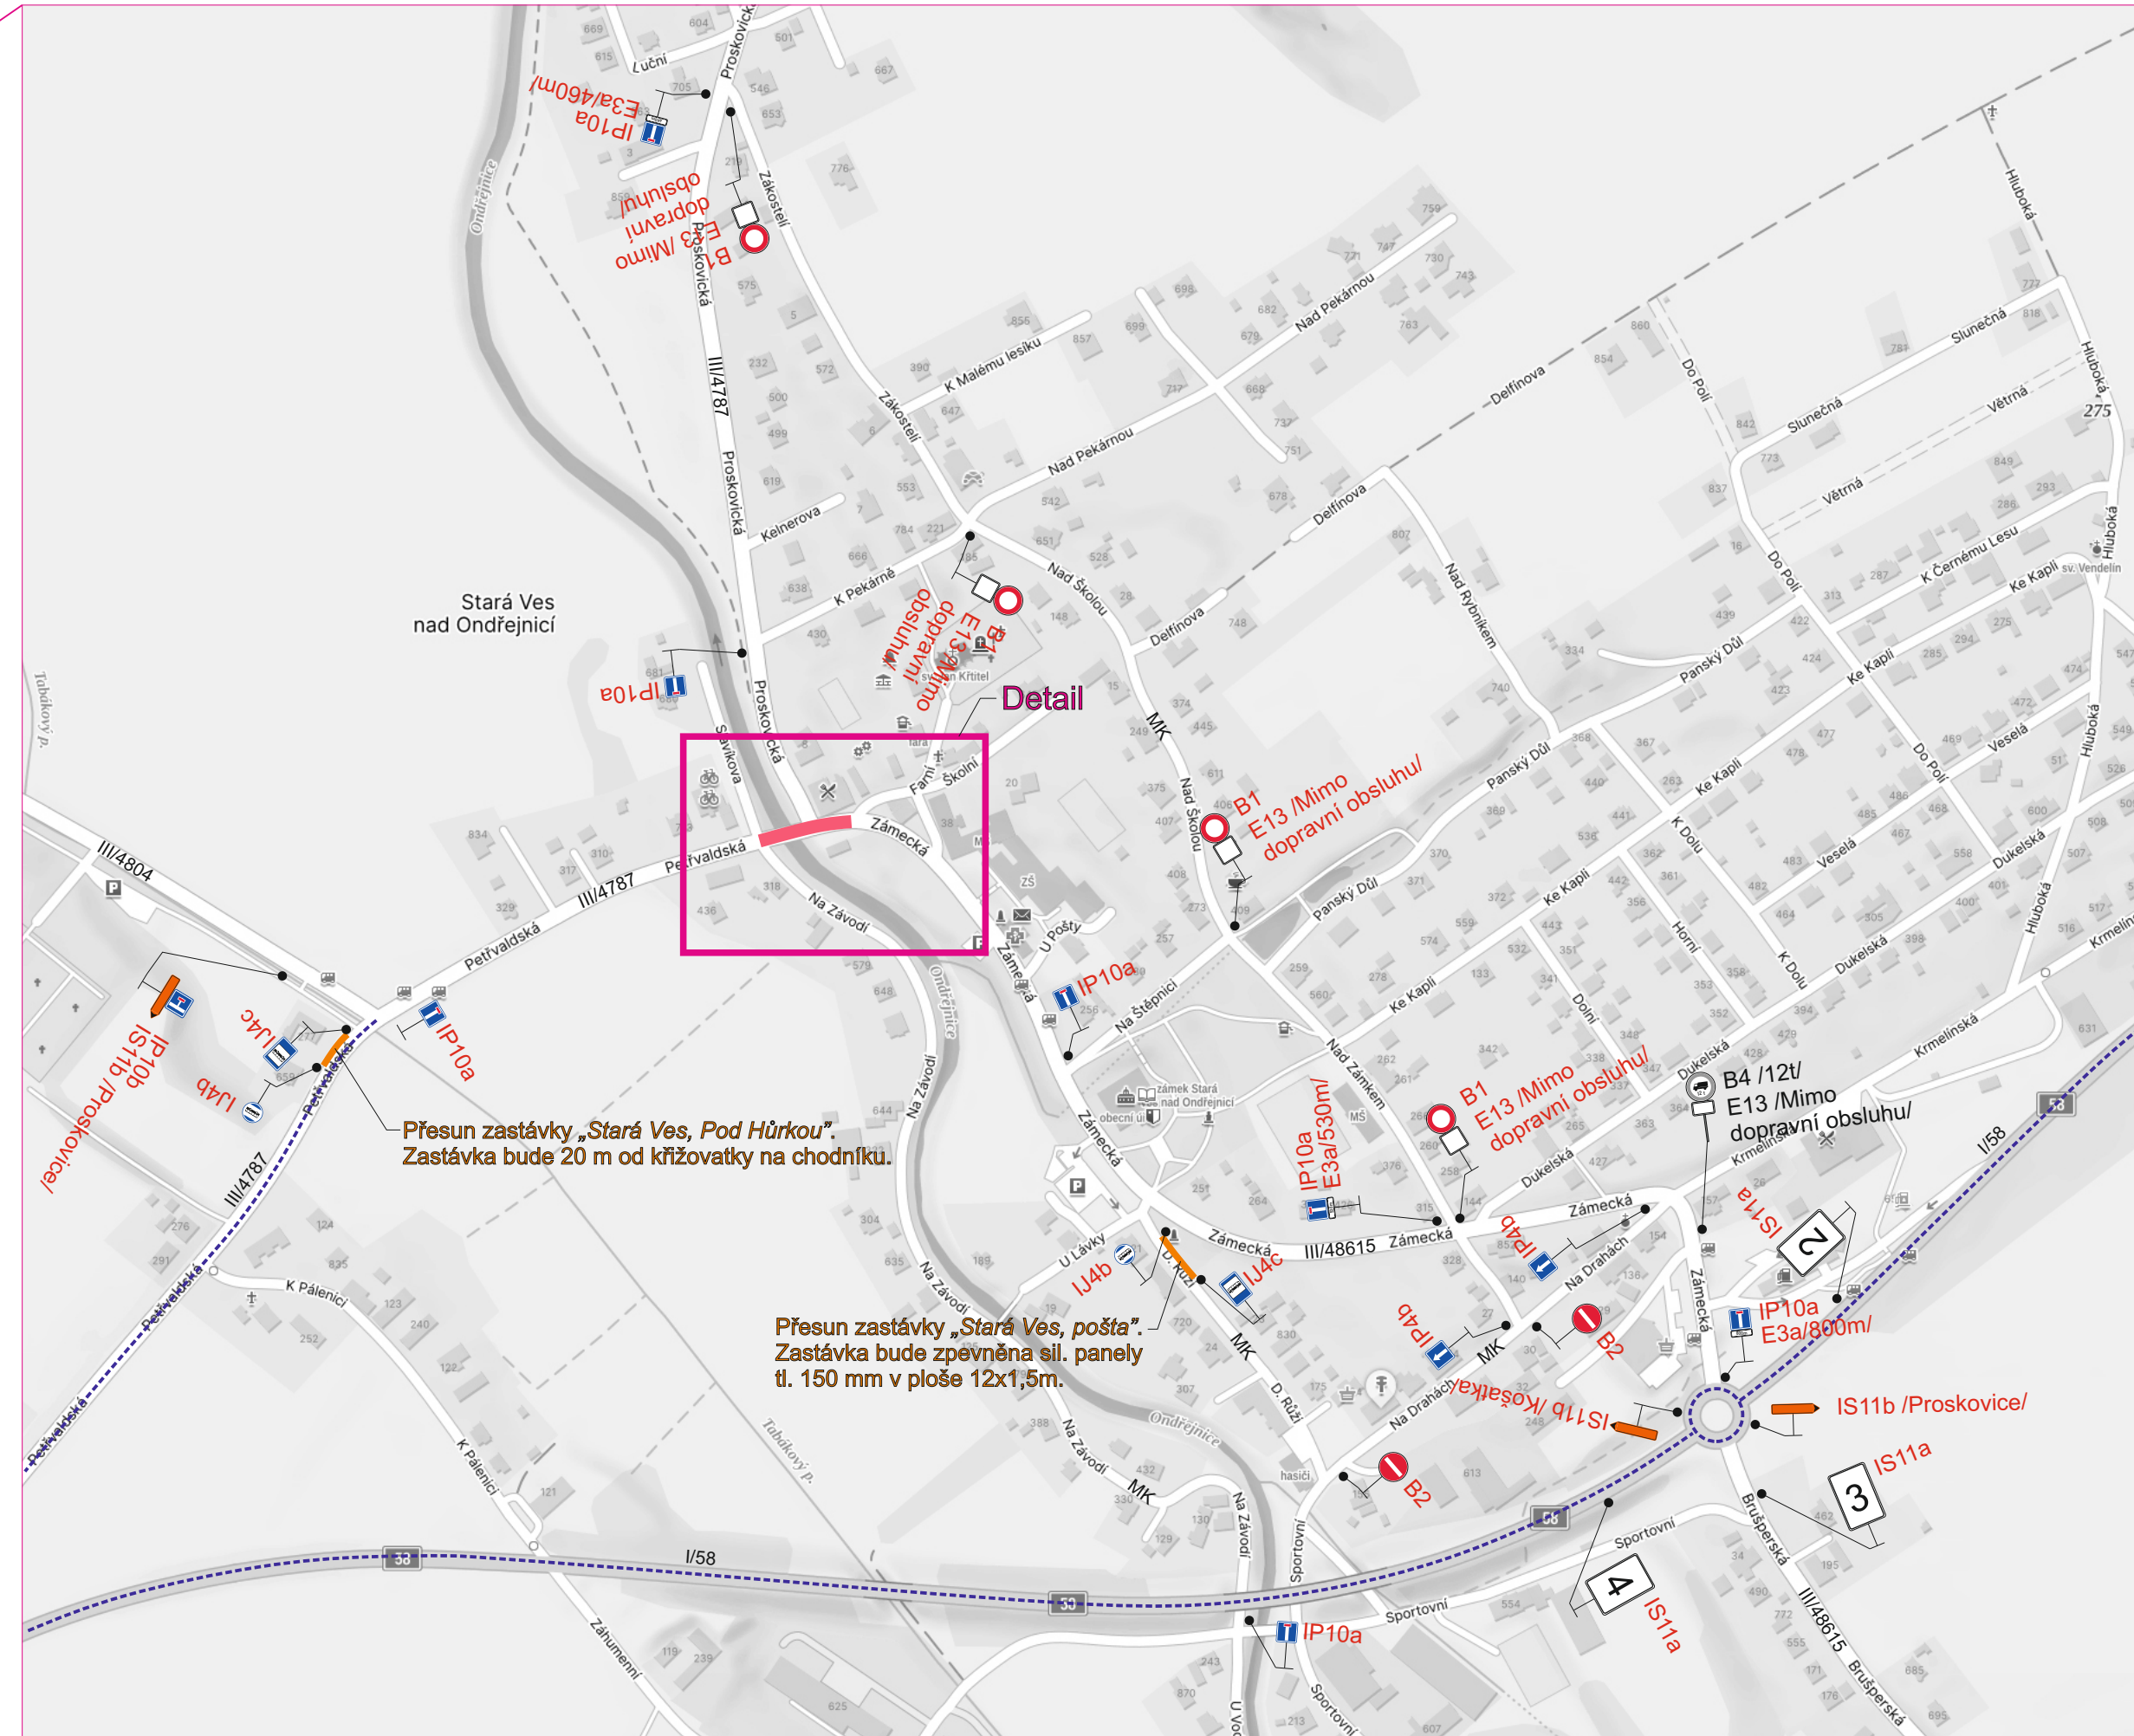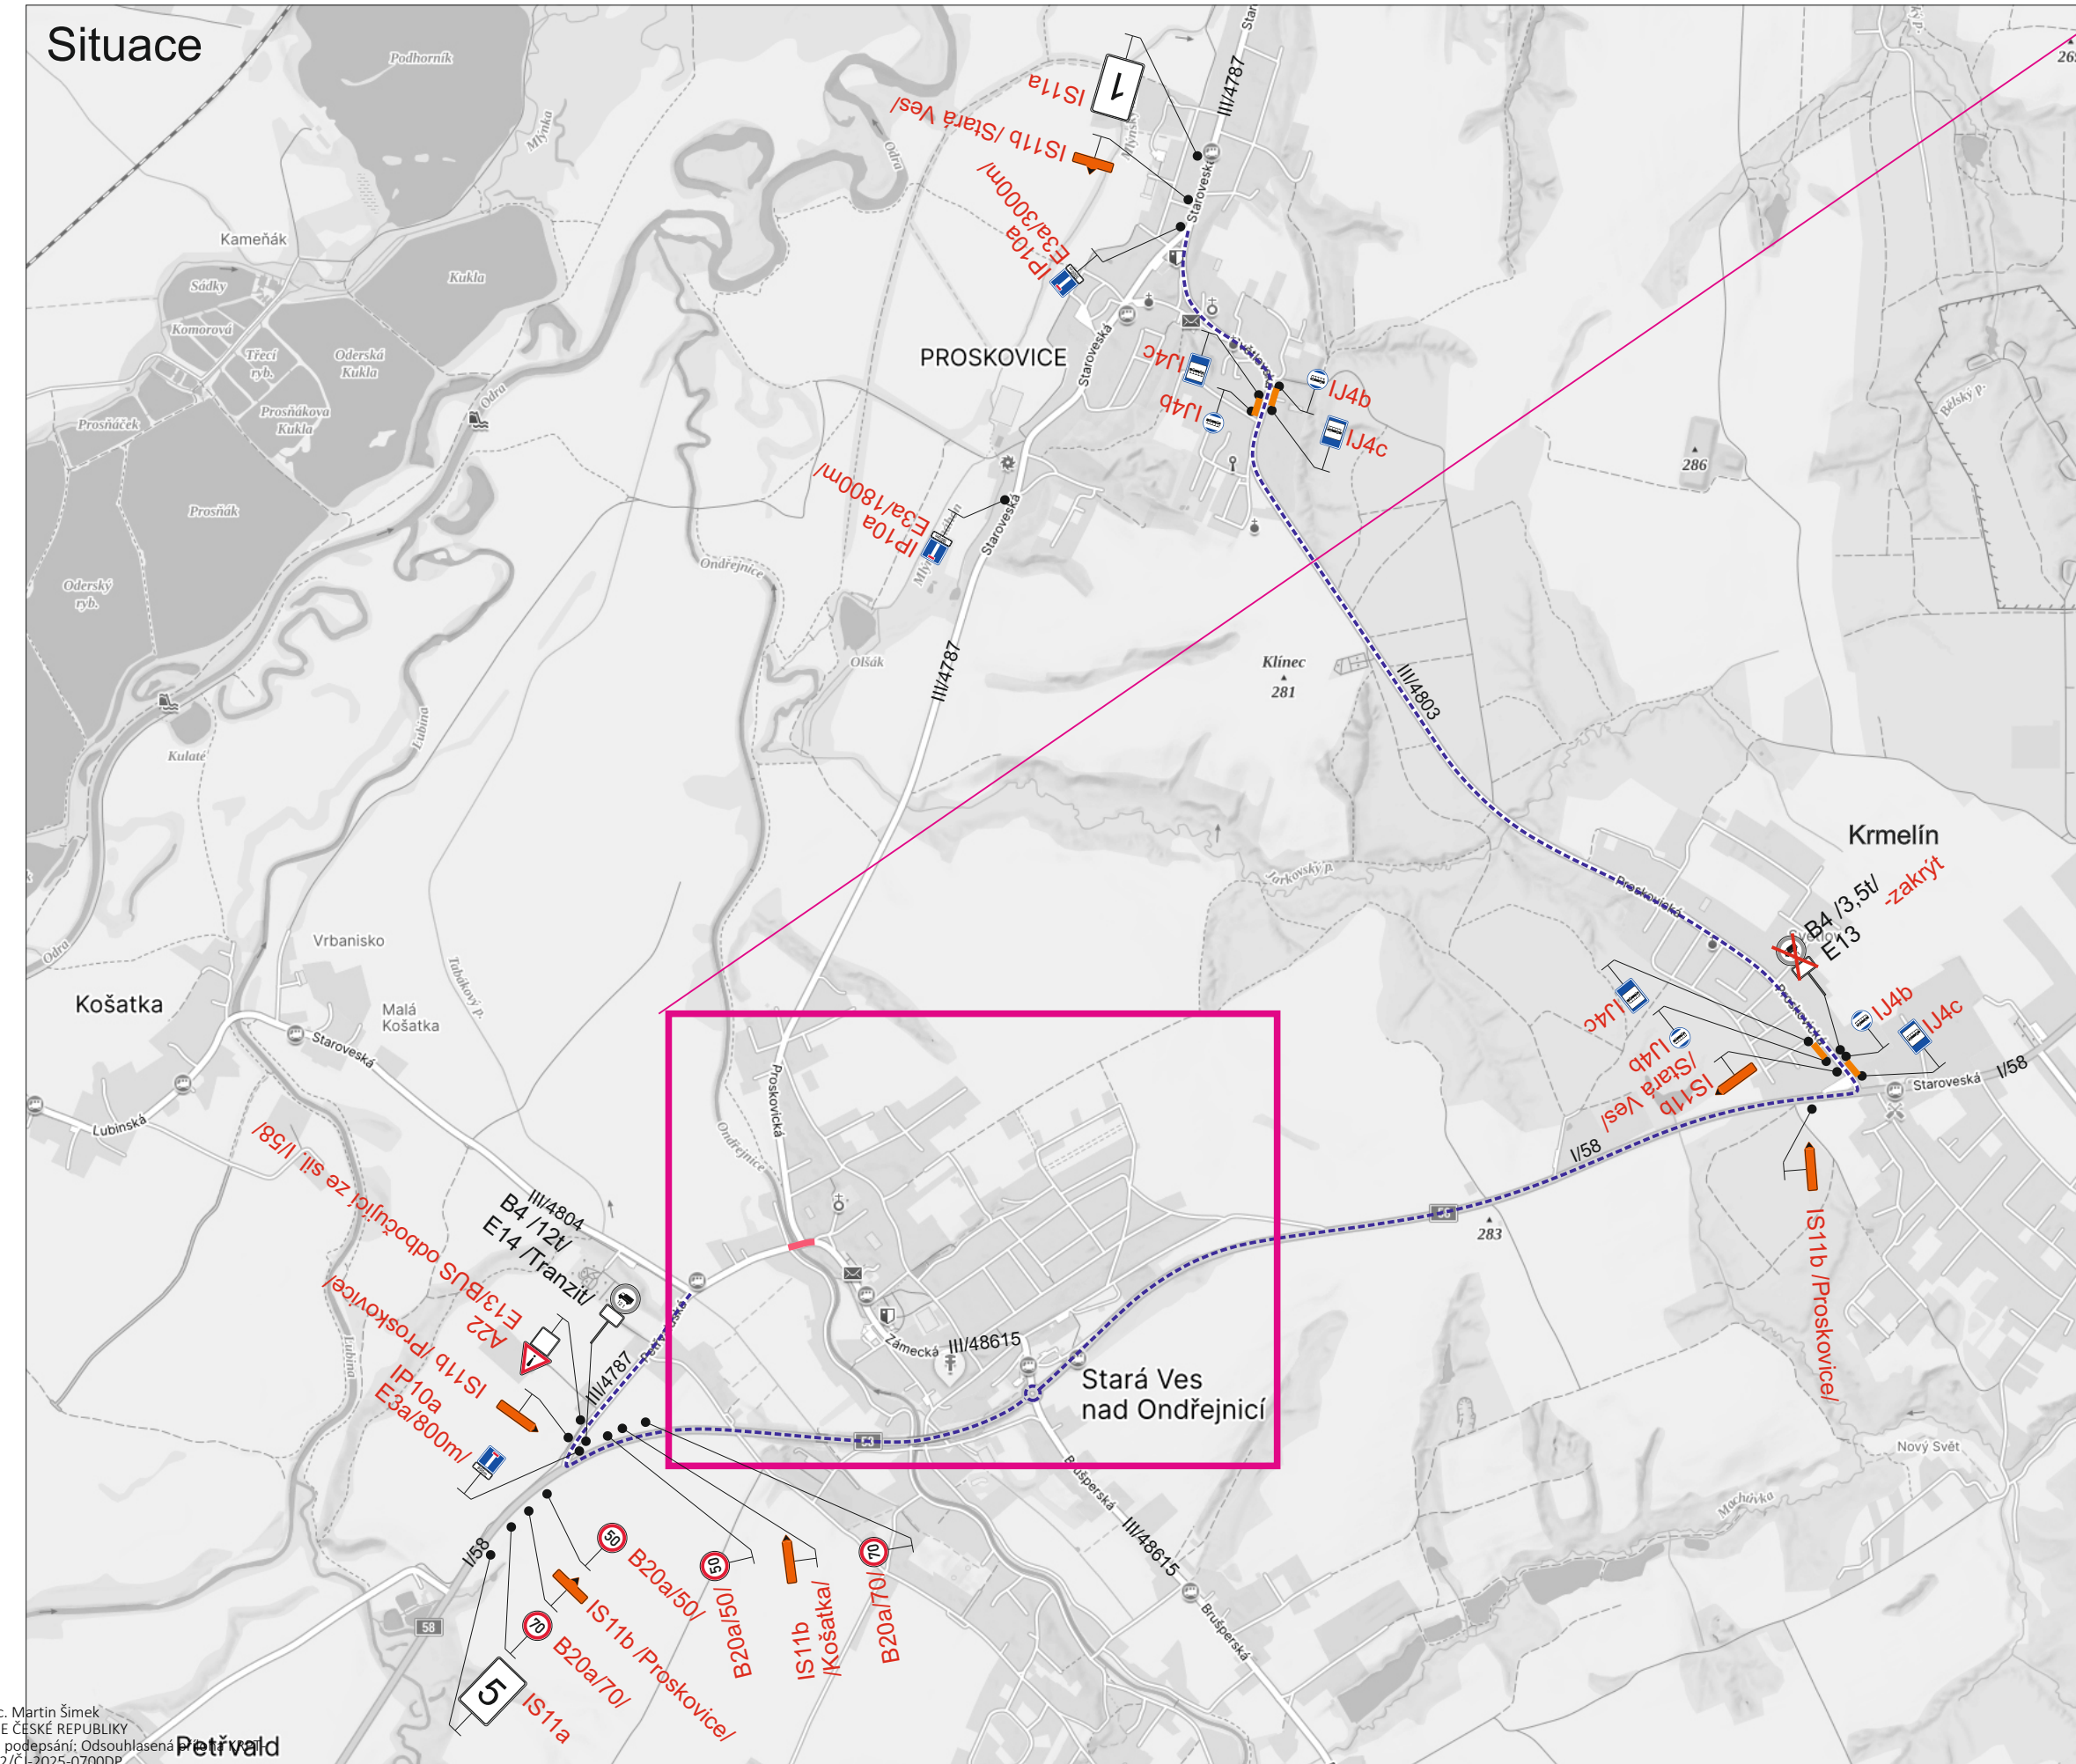

Legenda:

-  B4 Trvalé dopravní značení
-  IP10a Přechodné dopravní značení
-  Pracovní místo
-  Objíždná trasa
-  Provizorní zastávka BUS

Trvalé dopravní značení, které bude v rozporu s přechodným dopravním značením, bude dočasně zneplatněno.

Vypracoval:	Datum:			
Bc. Martin Bodlák	23.5.2025			
Název akce: Silnice III/4787 - rek. mostu ev. č. 4787-12 přes Ondřejnici ve Staré Vsi nad Ondřejnicí		Formát: Č. výkresu: Č. soupravy:		
Název objektu: Přechodné dopravní značení				
Příloha: Úplná uzavírka silnice III/4787				
		5xA4	1	