

Mo/323365/26/Vnier.

Magistrát města Ostravy
odbor územního plánování a stavebního řádu

27.5.

Magistrát města Ostravy odbor vnitřních věcí
písemnost ev. č.: 1348
vyvěšena dne: 11-05-2026
sňata dne: _____
za správnost: Jana Moravcová
souběžně zveřejněna na internetu

Ze dne: 19.01.2026
Č. j.: R/2026/23408/7
Sp. zn.: R/2026/23408
Č. záměru: Z/2025/216989

Vyřizuje: Ing. Ivana Bartošová
Telefon: 599 442 223
E-mail: ivana.bartosova@ostrava.cz

Statutární město Ostrava
IČ 00845451

prostřednictvím
Ing. Daniel Fránek
č.p. 115
739 14 Ostravice
IČ 18087434

Datum: 07.05.2026

- I. Vyrozumění o zahájení řízení
- II. Usnesení č.180/26/VD
- III. Vyjádření k podkladům rozhodnutí

I. Vyrozumění o zahájení řízení

Magistrát města Ostravy, odbor územního plánování a stavebního řádu, oddělení vodních děl, jako stavební úřad s působností vodoprávního úřadu podle ust. § 104 odst. 2 písm. e) a ust. § 107a zákona č. 254/2004 Sb., o vodách a o změně některých zákonů ve znění pozdějších předpisů (dále jen „vodní zákon“) a ust. § 30 odst. 1 písm. f), ust. § 30 odst. 3 písm. a) a ust. § 34a odst. 2 zákona č. 283/2021 Sb., stavební zákon, ve znění pozdějších předpisů (dále jen „stavební zákon“) ve spojení s ust. § 139 odst. 1 zákona č. 128/2000 Sb., o obcích (obecní zřízení), ve znění pozdějších předpisů (dále jen „stavební úřad“), vyrozumívá podle ust. § 188 stavebního zákona účastníky řízení, dotčené orgány a hlavního projektanta, že na návrh stavebníka, kterým je Statutární město Ostrava, Prokešovo náměstí 1803/8, 702 00 Ostrava-Moravská Ostrava, IČ 00845451 (dále jen „stavebník“), zastoupeného na základě plné moci Ing. Danielem Fránkem, bytem č.p. 115, 739 14 Ostravice, IČ 18087434, bylo zahájeno řízení o povolení záměru stavby „**Oprava vodovodu Mostní**“ dle ust. § 211 stavebního zákona.

Předložený projekt řeší:

vybudování nových vodovodních řadů 1 a 2, které nahradí technicky nevyhovující vodovod pro veřejnou potřebu v ulici Mostní v Ostravě-Hrabové. Vodovod bude zásobovat předmětnou lokalitu pitnou vodou a bude napojený na stávající vodovod pro veřejnou potřebu TLT a LT DN 200 mm v majetku Statutárního města Ostravy a v provozování právního subjektu Ostravské vodárny a kanalizace a. s.

Vodovod

Je navrženo realizovat dva nové vodovodní řady v ulici Mostní z materiálu PE 100 RC SDR 11 PN 16 D 110 x 10,0 mm a D 90 x 8,2 mm v celkové délce 332,00 m. Na vodovodní řady je navrženo osadit celkem 3 ks hydrantů DN 80 mm.

Vodovodní řad 1

Je navrženo realizovat podél komunikace na ulici Mostní od kruhového objezdu ulic Paskovská a Mostní, napojením na vodovod pro veřejnou potřebu TLT DN 200 mm v majetku Statutárního města Ostravy a v provozování právního subjektu Ostravské vodárny a kanalizace a. s., z potrubí PE 100 RC SDR 11 D 110 x 10,0 mm v délce 250,00 m a hloubce 1,41 -1,68 m. Vodovodní řad je navrženo ukončit v blízkosti pozemku parc.č. 1722/4 podzemním dvojčinným hydrantem H1.1, který bude plnit funkci kalníku.

Vodovodní řad 2

Je navrženo realizovat v areálu TJ Sokol Hrabová od křižovatky ulic Paskovská a Mezipolí, napojením na vodovod pro veřejnou potřebu LT DN 200 mm v majetku Statutárního města Ostravy a v provozování právního subjektu Ostravské vodárny a kanalizace a. s., z potrubí PE 100 RC SDR 11 D 90 x 8,2 mm v délce 82,00 m a hloubce 1,45 -1,50 m. Vodovodní řad je navrženo ukončit podzemním dvojčinným hydrantem H2.2, který bude plnit funkci kalníku. Na trase je navrženo v blízkosti napojení na stávající vodovod pro veřejnou potřebu osadit nový podzemní hydrant H2.1.

Vodovodní přípojky

V rámci stavby vodovodního řadu 1 je navrženo realizovat vodovodní přípojku P1.2 pro RD na pozemku parc.č. 1710/1 z potrubí PE 100 RC SDR 11 PN16 D32 x 3,00 mm v délce 37,70 m a hloubce 0,80 – 1,96 m. Vodovodní přípojku je navrženo realizovat protlakem na pozemku parc. č. 2586/1, v místě křížení silnice II/478 ve vlastnictví Moravskoslezského kraje a majtkové správě Správy silnic Moravskoslezského kraje. Potrubí je navrženo v místě křížení uložit do chráničky PE 100 SDR17 D90 x 5,4 mm. Na pozemku parc.č. 1709/1 je navrženo uložit potrubí do otevřeného výkopu.

Potrubí je navrženo ve výkopu uložit do pískového lože fr. 0-4 mm, tl. 100 mm. Obsyp potrubí je navrženo provést hutněným pískem fr. 0-4 mm do výšky 300 mm nad vrchol potrubí. Zbývající zásyp ve zpevněných plochách je navrženo provést hutněným přírodním drceným kamenivem fr. 32-64 mm a dále provést konstrukci vozovky dle požadavku správce komunikace. V nezpevněných plochách je navrženo provést zbývající zásyp vytěženou prohozenou vykopanou zeminou, povrch je navrženo následně ohumusovat a zatravnit. Na potrubí je navrženo připevnit 2 x Cu signalizační vodič a na obsyp potrubí je navrženo položit výstražnou fólii bílé barvy „POZOR VODA“.

Odstranění stávajícího nefunkčního vodovodu pro veřejnou a přepojení vodovodních přípojek (s výjimkou přípojky P1.2) není předmětem tohoto rozhodnutí.

Podrobný popis navrhovaného stavebního záměru obsahuje projektová dokumentace, kterou vypracoval a autorizoval Ing. Daniel Fránek, č.p. 115, 739 14 Ostravice, IČ 18087434, autorizovaný inženýr v oboru vodohospodářské stavby, č. autorizace ČKAIT 1101615, v srpnu 2025, která je součástí spisového materiálu odboru územního plánování a stavebního řádu Magistrátu města Ostravy.

Stavbu vodního díla je navrženo realizovat na pozemcích parc.č. 1693/1, 1701/1, 1709/1 1717/10, 2586/1, 2586/2, 2586/5 a 2586/23 v k.ú Hrabová, obci Ostrava, kraji Moravskoslezském.

Ve smyslu ust. § 189 odst. 1 stavebního zákona, odbor územního plánování a stavebního řádu Magistrátu města Ostravy nenařizuje v předmětné věci ústní jednání.

Dle ust. § 188 odst. 1 stavebního zákona se účastníci řízení mohou se záměrem seznámit formou nahlížení do spisu dle ust. § 38 zákona č. 500/2004 Sb., správní řád, ve znění pozdějších předpisů (dále jen „správní řád“), prostřednictvím Informačního systému stavební správy, do kterého jim umožní přístup stavební úřad v kanceláři č. 410 v budově Magistrátu města Ostravy, odboru územního plánování a stavebního řádu, Sokolská třída 1374/28 (přístavba k NR), Ostrava – Moravská Ostrava, IV. patro, a to v úředních dnech pondělí a středa od 8:00 do 17:00 hod. s tím, že od 14:00 do 17:00 hod. může být toto právo účastníka řízení zajištěno jinou úřední osobou dle informací vyvěšených u dveří sekretariátu č. 380. V ostatních dnech lze nahlédnout do spisu po telefonické či e-mailové domluvě.

Ve smyslu ust. § 189 odst. 1 stavebního zákona, mohou účastníci řízení podat v řízení své námítky ve lhůtě určené stavebním úřadem v souladu s ust. § 189 odst. 1 stavebního zákona a ust. § 36 odst. 1 správního řádu, usnesením č.180/26/VD.

Magistrát města Ostravy odbor územního plánování a stavebního řádu

Dle ust. § 190 odst. 1 stavebního zákona k později uplatněným námitkám stavební úřad přihlédne a vypořádá je pouze tehdy, týkají-li se nově doplněných podkladů pro rozhodnutí, k nimž nebylo možné uplatnit námitku dříve. K námitkám o věcech, o kterých bylo rozhodnuto při vydání územně plánovací dokumentace, se nepřihlíží.

Účastníci řízení mohou dle ust. § 190 odst. 2 stavebního zákona uplatňovat námitky směřující k hájení jejich procesních práv; další námitky pouze v rozsahu uvedeném v ust. § 190 odst. 3 stavebního zákona. K námitkám, které přesahují rozsah ust. § 190 odst. 3 stavebního zákona, stavební úřad nepřihlíží.

Obec jako účastník řízení může uplatňovat námitky pouze v rozsahu své samostatné působnosti. Účastník řízení podle ust. § 182 písm. c) a d) stavebního zákona může uplatňovat námitky pouze v rozsahu možného přímého dotčení svých práv. Účastník řízení podle ust. § 182 písm. e) stavebního zákona může uplatňovat námitky pouze v rozsahu, v jakém se projednáváný záměr dotýká zájmů chráněných jiným právním předpisem, který zakládá jeho účastenství v řízení podle tohoto zákona. Účastník řízení je povinen v námitce uvést důvody podání námitky.

Nechá-li se některý z účastníků řízení zastupovat, doloží jeho zástupce odboru územního plánování a stavebního řádu Magistrátu města Ostravy v souladu s ust. § 33 správního řádu plnou moc.

II. Usnesení 180/26/VD

Magistrát města Ostravy, odbor územního plánování a stavebního řádu, oddělení vodních děl, jako stavební úřad s působností vodoprávního úřadu podle ust. § 104 odst. 2 písm. e) a ust. § 107a vodního zákona a ust. § 30 odst. 1 písm. f), ust. § 30 odst. 3 písm. a) a ust. § 34a odst. 2 stavebního zákona ve spojení s ust. § 139 odst. 1 zákona č. 128/2000 Sb., o obcích (obecní zřízení), ve znění pozdějších předpisů,

určuje

dle ust. § 189 odst. 1 stavebního zákona a ust. § 39 odst. 1 správního řádu účastníkům řízení

lhůtu do 12.06.2026

k uplatnění námitek v souladu s ust. § 189 odst. 1 stavebního zákona, k řízení o povolení stavby vodního díla „**Oprava vodovodu Mostní**“ dle ust. § 211 stavebního zákona.

Odůvodnění

Na základě žádosti stavebníka, zastoupeného na základě plné moci Ing. Danielem Fránkem, bytem č.p. 115, 739 14 Ostravice, IČ 18087434, bylo zahájeno řízení o povolení stavby vodního díla „**Oprava vodovodu Mostní**“ dle ust. § 211 stavebního zákona.

Dle ust. § 189 odst. 1 stavebního zákona, mohou účastníci řízení podat v řízení své námitky ve lhůtě určené stavebním úřadem. Proto odbor územního plánování a stavebního řádu Magistrátu města Ostravy současně s vyrozuměním o zahájení řízení určil účastníkům řízení v souladu s ust. § 189 odst. 1 stavebního zákona a ust. § 39 odst. 1 správního řádu lhůtu, do kdy mohou účastníci řízení podat námitky.

Poučení účastníků

Proti tomuto usnesení mohou účastníci řízení podat podle ust. § 76 odst. 5 správního řádu odvolání ve lhůtě do 15 dnů ode dne jeho oznámení ke Krajskému úřadu Moravskoslezského kraje podáním učiněným u odboru

Magistrát města Ostravy odbor územního plánování a stavebního řádu

územního plánování a stavebního řádu Magistrátu města Ostravy. V odvolání uvede, v jakém rozsahu ho napadá a v čem je spatřován rozpor s právními předpisy nebo nesprávnost usnesení nebo řízení, jež mu předcházelo. Odvolání jen proti odůvodnění usnesení je nepřipustné.

Odvolání proti tomuto usnesení nemá v souladu s ust. § 76 odst. 5 správního řádu odkladný účinek.

III. Vyjádření k podkladům rozhodnutí

Na základě žádosti stavebníka, zastoupeného na základě plné moci Ing. Danielem Fránkem, bytem č.p. 115, 739 14 Ostravice, IČ 18087434, bylo zahájeno řízení o povolení stavby vodního díla „**Oprava vodovodu Mostní**“ dle ust. § 211 stavebního zákona.

Stavební úřad dává ve smyslu ust. § 36 odst. 3 správního řádu možnost účastníkům řízení vyjádřit se k podkladům rozhodnutí, a to ve dnech:

15.06.2026 v době od 8.00 do 14.00 hodin

16.06.2026 v době od 8.00 do 14.00 hodin

17.06.2026 v době od 8.00 do 14.00 hodin

na odboru územního plánování a stavebního řádu Magistrátu města Ostravy, Sokolská třída 1374/28 (přístavba k NR), Ostrava – Moravská Ostrava, IV. patro, kancelář č. 410.

V případě, že svého práva nevyužijete, máme za to, že nemáte potřebu se vyjádřit k podkladům rozhodnutí.

Nechá-li se některý z účastníků řízení zastupovat, doloží jeho zástupce odboru územního plánování a stavebního řádu Magistrátu města Ostravy v souladu s ust. § 33 správního řádu plnou moc.

Stavební úřad vymezil dle ust. § 182 stavebního zákona okruh účastníků řízení následovně:

- účastníci řízení dle ust. § 27 odst. 1 písm. a) správního řádu:

- dle ust. § 182 písm. a) stavebního zákona – stavebník; dle ust. § 182 písm. b) – obec, na jejímž území má být záměr uskutečněn a současně dle ust. § 182 písm. c) stavebního zákona – vlastník pozemku a stavby, na kterém má být záměr uskutečněn: Statutární město Ostrava, Prokešovo náměstí 1803/8, 702 00 Ostrava, IČ 00845451

- účastníci řízení dle ust. § 27 odst. 2 správního řádu:

- dle ust. § 182 písm. c) stavebního zákona – vlastník pozemku nebo stavby, na kterých má být záměr uskutečněn, nebo ten, kdo má jiné věcné právo k tomuto pozemku nebo stavbě: Statutární město Ostrava-městský obvod Hrabová, Bažanova 174/4, 720 00 Ostrava-Hrabová IČ 00845451; Správa silnic Moravskoslezského kraje, příspěvková organizace, U Studia 2654/33, 700 30 Ostrava-Zábřeh, IČ 00095711; TJ Sokol Hrabová, z.s., Paskovská 209, 720 00 Ostrava-Hrabová, IČ 44741553; Pavla Pavlíková, nar. 28.06.1966, Mostní 437/22, 720 00 Ostrava-Hrabová; Vladimír Pavlík, nar. 18.02.1969, Mostní 437/22, 720 00 Ostrava-Hrabová; Ostravské vodárny a kanalizace a. s., Nádražní 3114/28, 702 00, Ostrava-Moravská Ostrava, IČ 45193673; ČEZ Distribuce, a. s., Teplická 874/8, Děčín IV-Podmokly, 405 02 Děčín, IČ 24729035; CETIN a.s., Českomoravská 2510/19, 190 00, Praha-Libeň, IČ 4084063; GasNet, s.r.o., Klíšská 940/96, 400 01, Ústí nad Labem-Klíše, IČ 27295567; Ostravské komunikace, a.s., Novoveská 1266/25, 709 00, Ostrava-Mariánské Hory, IČ 25396544; Petr Doležálek, nar. 25.10.1973, Mostní 653/5, 720 00 Ostrava-Hrabová; Hana Doležálková, nar. 16.08.1975, Mostní 653/5, 720 00 Ostrava-Hrabová

Magistrát města Ostravy odbor územního plánování a stavebního řádu

- dle ust. § 182 písm. d) stavebního zákona – osoby, jejichž vlastnické nebo jiné věcné právo k sousedním stavbám nebo sousedním pozemkům může být rozhodnutím o povolení záměru přímo dotčeno: vlastníci pozemků parc. č. 1675/1, 1681/1, 1692, 1693/2, 1695/1, 1696, 1697, 1699, 1700/1, 1700/2, 1701/2, 1702, 1707/1, 1709/2, 1709/3, 1710/1, 1710/2, 1711, 1712/1, 1712/2, 1713, 1714, 1715/1, 1716, 1717/1, 1717/2, 1717/3, 1717/5, 1717/9, 1717/11, 1717/12, 1717/13, 1719/2, 1722/1, 1722/2, 1722/3, 1722/4, 1722/6, 1722/11, 1722/16, 1722/17, 1722/23, 1723/1, 1723/2, 1723/4, 2584/3, 2584/6, 2584/20, 2584/22, 2586/3, 2586/4, 2586/6, 2586/7, 2586/24 v k.ú, Hrabová

Upozornění:

V souladu s ust. § 188 odst. 4 stavebního zákona se v řízení s velkým počtem účastníků řízení vyrozumění o zahájení řízení doručuje účastníkům řízení podle § 182 písm. a), b) a c) jednotlivě.

Ostatní písemnosti se budou doručovat jednotlivě pouze žadatel, obci, na jejímž území má být záměr uskutečněn, a dotčeným orgánům.

Ostatním účastníkům řízení se doručují veřejnou vyhláškou.

Ing. Ivana Bartošová
referent stavebního úřadu

Digitálně podepsal
Ing. Ivana Bartošová
dne 07.05.2026
13:21

Obdrží:

účastníci řízení, kterým se doručuje jednotlivě:

- Statutární město Ostrava, Prokešovo náměstí 1803/8, 702 00 Ostrava, IČ 00845451 prostřednictvím Ing. Daniel fránek, č.p. 115, 739 14 Ostravice, IČ 18087434
- Statutární město Ostrava-městský obvod Hrabová, Bažanova 174/4, 720 00 Ostrava-Hrabová IČ 00845451
- Správa silnic Moravskoslezského kraje, příspěvková organizace, U Studia 2654/33, 700 30 Ostrava-Zábřeh, IČ 00095711
- TJ Sokol Hrabová, z.s., Paskovská 209, 720 00 Ostrava-Hrabová, IČ 44741553
- Pavla Pavlíková, nar. 28.06.1966, Mostní 437/22, 720 00 Ostrava-Hrabová
- Vladimír Pavlík, nar. 18.02.1969, Mostní 437/22, 720 00 Ostrava-Hrabová
- Ostravské vodárny a kanalizace a. s., Nádražní 3114/28, 702 00, Ostrava-Moravská Ostrava, IČ 45193673
- ČEZ Distribuce, a. s., Teplická 874/8, Děčín IV-Podmokly, 405 02 Děčín, IČ 24729035
- CETIN a.s., Českomoravská 2510/19, 190 00, Praha-Libeň, IČ 4084063
- GasNet, s.r.o., Klíšská 940/96, 400 01, Ústí nad Labem-Klíše, IČ 27295567
- Ostravské komunikace, a.s., Novoveská 1266/25, 709 00, Ostrava-Mariánské Hory, IČ 25396544
- Petr Doležálek, nar. 25.10.1973, Mostní 653/5, 720 00 Ostrava-Hrabová
- Hana Doležálková, nar. 16.08.1975, Mostní 653/5, 720 00 Ostrava-Hrabová

Magistrát města Ostravy
odbor územního plánování a stavebního řádu

účastníci řízení, kterým se doručuje veřejnou vyhláškou:

osoby, jejichž vlastnické nebo jiné věcné právo k sousedním stavbám nebo sousedním pozemkům může být rozhodnutím o povolení záměru přímo dotčeno. Tito účastníci řízení se identifikují označením pozemků a staveb evidovaných v katastru nemovitostí:

parc. č. 1675/1, 1681/1, 1692, 1693/2, 1695/1, 1696, 1697, 1699, 1700/1, 1700/2, 1701/2, 1702, 1707/1, 1709/2, 1709/3, 1710/1, 1710/2, 1711, 1712/1, 1712/2, 1713, 1714, 1715/1, 1716, 1717/1, 1717/2, 1717/3, 1717/5, 1717/9, 1717/11, 1717/12, 1717/13, 1719/2, 1722/1, 1722/2, 1722/3, 1722/4, 1722/6, 1722/11, 1722/16, 1722/17, 1722/23, 1723/1, 1723/2, 1723/4, 2584/3, 2584/6, 2584/20, 2584/22, 2586/3, 2586/4, 2586/6, 2586/7, 2586/24 v k.ú, Hrabová

Osobám neznámého pobytu nebo sídla a osobám, které nejsou známy, se vyrozumění o zahájení řízení, usnesení a vyjádření k podkladům rozhodnutí, doručuje v souladu s § 25 odst. 1 a § 32 odst. 3 správního řádu, rovněž veřejnou vyhláškou.

Veřejnou vyhláškou se doručuje na úřední desce Magistrátu města Ostravy, na úřední desce Statutárního města Ostrava – Úřadu městského obvodu Hrabová se toto rozhodnutí veřejnou vyhláškou pouze oznamuje.

dotčené orgány

1. MMO, odbor ochrany životního prostředí
2. Krajská hygienická stanice Moravskoslezského kraje se sídlem v Ostravě, Na Bělidle 7, 702 00, Ostrava-Moravská Ostrava, IČ 71009167


hlavní projektant

Ing. Daniel Fránek, č.p. 115, 739 14 Ostravice, IČ 18087434, č. autorizace ČKAIT 1101615

dále obdrží se žádostí o vyvěšení této veřejné vyhlášky po **dobu 15 dní** a následné vrácení na odbor územního plánování a stavebního řádu Magistrátu města Ostravy:

3. MMO, odbor vnitřních věcí – **úřední deska**
4. SMO-ÚMOB Hrabová, Bažanova 174/4, 720 00 Ostrava-Hrabová – **úřední deska**

C.2 Katastrální situace

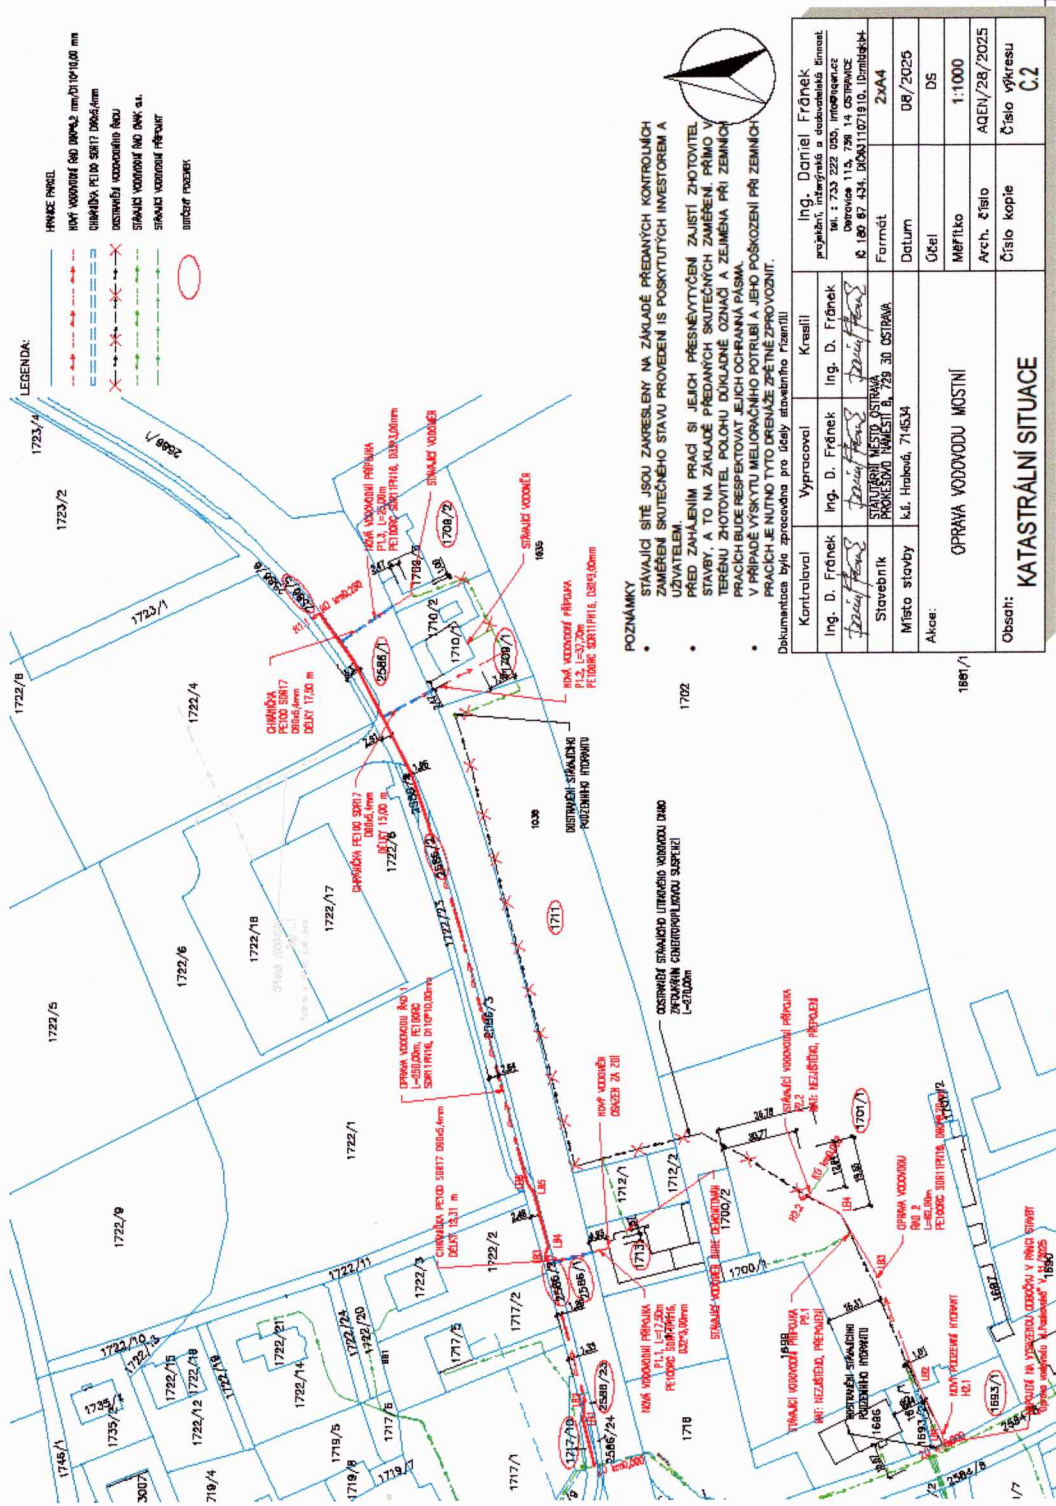

POZNÁMKY

- STAVAJÍCÍ SÍŤE JSOU ZAKRESLENY NA ZÁKLADĚ PŘEDÁNÝCH KONTROLNÍCH ZMĚŘENÍ SKUTEČNÉHO STAVU PROVEDENÍ IS POSKYTNUTÝCH INVESTOŘEM A UZAVATELEM.
- PŘED ZAHÁJENÍM PRÁČÍ SI JEJICH PŘESNĚNÍM ZAJISTI ZADAVATEL. STAVBY NA ZÁKLADĚ PŘEDANÝCH SOUČASNÝCH ZMĚŘENÍ PŘÍMO V PRÁČI. ZÁKLADNÍ ROVNICE, SOUČASNÝCH ZMĚŘENÍ, A ZEMĚNA PŘI ZEMNÍCH PRÁČÍCH BUDE RESPEKTOVAT. JEJICH OCHRANA PŘI SÍŤOVÝCH PRÁČÍCH A V PŘÍPADĚ VYSKYTU MELOPORÁČNÍHO POTRUBÍ A JEHO POŠKOZENÍ PŘI ZEMNÍCH PRÁČÍCH JE NUTNO TVYTO DĚLATI ŽE ZPĚTNĚ ZPRŮVODNIT.

Dokumentace byla zpracována pro účely stavebního řízení.

Kontroloval	Ing. D. Fránek	Kreštil	Ing. D. Fránek
Stavebník	STAVAJÍCÍ MĚSTO OSTRAVA PROJEKČNÍ KANCELÁŘ B. 729 30 OSTRAVA	Projektant	Ing. D. Fránek
Místo stavby	k.ú. Hraběd, 714534	Formát	2x444
Alice:		Datum	06/2025
		Účel	DS
		Měřítko	1:1000
		Arch. číslo	AGEN/28/2025
Obsah:	Číslo kopie		
	KATASTRÁLNÍ SITUACE		
	Číslo výkresu C2		