



OZNÁMENÍ STATUTÁRNÍHO MĚSTA OSTRAVY O ZÁMĚRU PRONÁJMU

Č. j. SMO/329834/26/MJ/Ham

katastrální území: **Moravská Ostrava, obec Ostrava**

vlastník: **Statutární město Ostrava**

Rada města Ostravy rozhodla dne 12.05.2026 usnesením č. 09902/RM2226/137, bod 2., o záměru města pronajmout prostory sloužící podnikání, a to:

- hlavní místnost (kancelář) o výměře 34,065 m²,
- sociální zařízení o výměře 2,43 m²,

v budově č. p. 170, jiná st., která je součástí pozemku parc. č. 458 - zastavěná plocha a nádvoří, k. ú. Moravská Ostrava, obec Ostrava,

dle zákresu ve snímcích, které jsou zobrazeny níže, a zároveň si vyhrazuje právo kdykoliv tento záměr zrušit.



Oznámení je zveřejněno v souladu s ustanovením § 39, odst. (1), zákona č. 128/2000 Sb., o obcích (obecní zřízení).

Záměr pronajmout prostory sloužící podnikání musí být v obci vhodných způsobem zveřejněn nejméně po dobu 15 dnů před projednáním v orgánech obce, aby se k němu mohli zájemci vyjádřit a předložit své nabídky.

Územní informace

Magistrát města Ostravy odbor vnitřních věcí	
písemnost ev. č. :	1358
vyvěšena dne :	12 -05- 2026
šláta dne :	
za správnost	Zuzana Pyš Andrášová
souběžně zveřejněna na internetu	

Katastrální území Moravská Ostrava

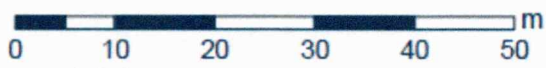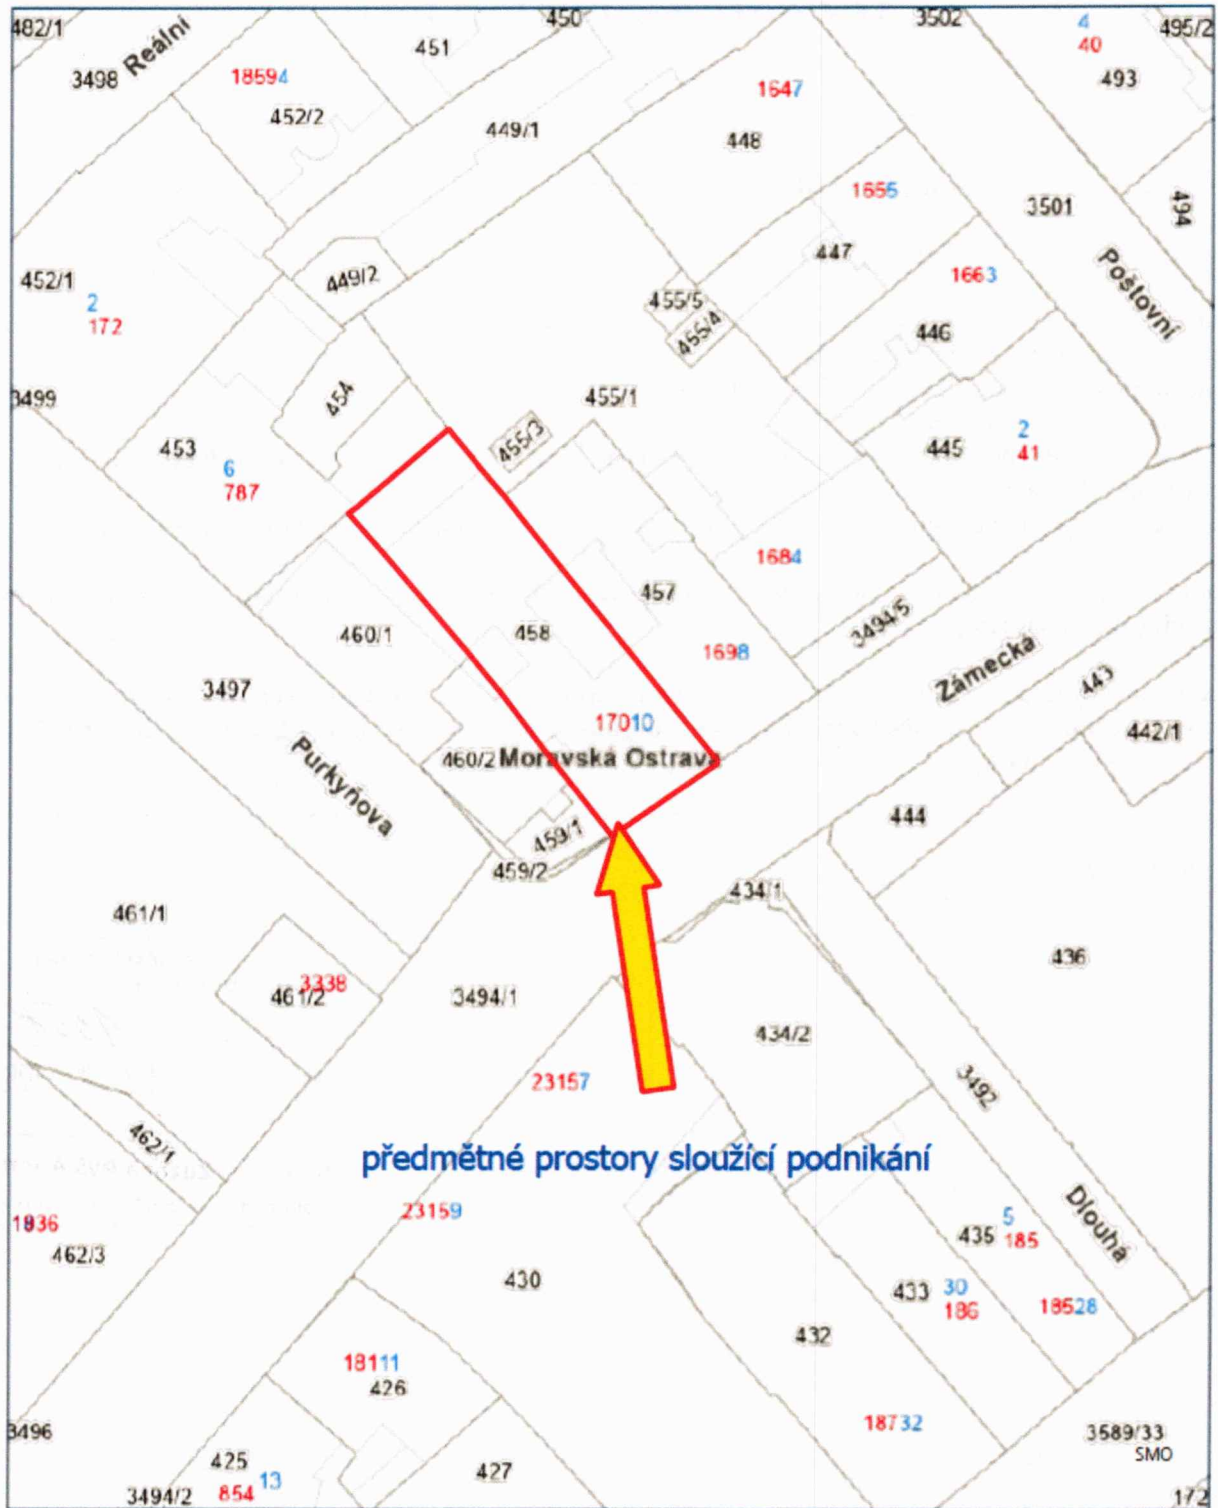



© Statutární město Ostrava, 13. 11. 2025



OSTRAVA!!!

OSTRAVA!!!

Katastrální území Moravská Ostrava

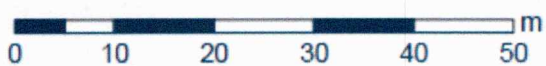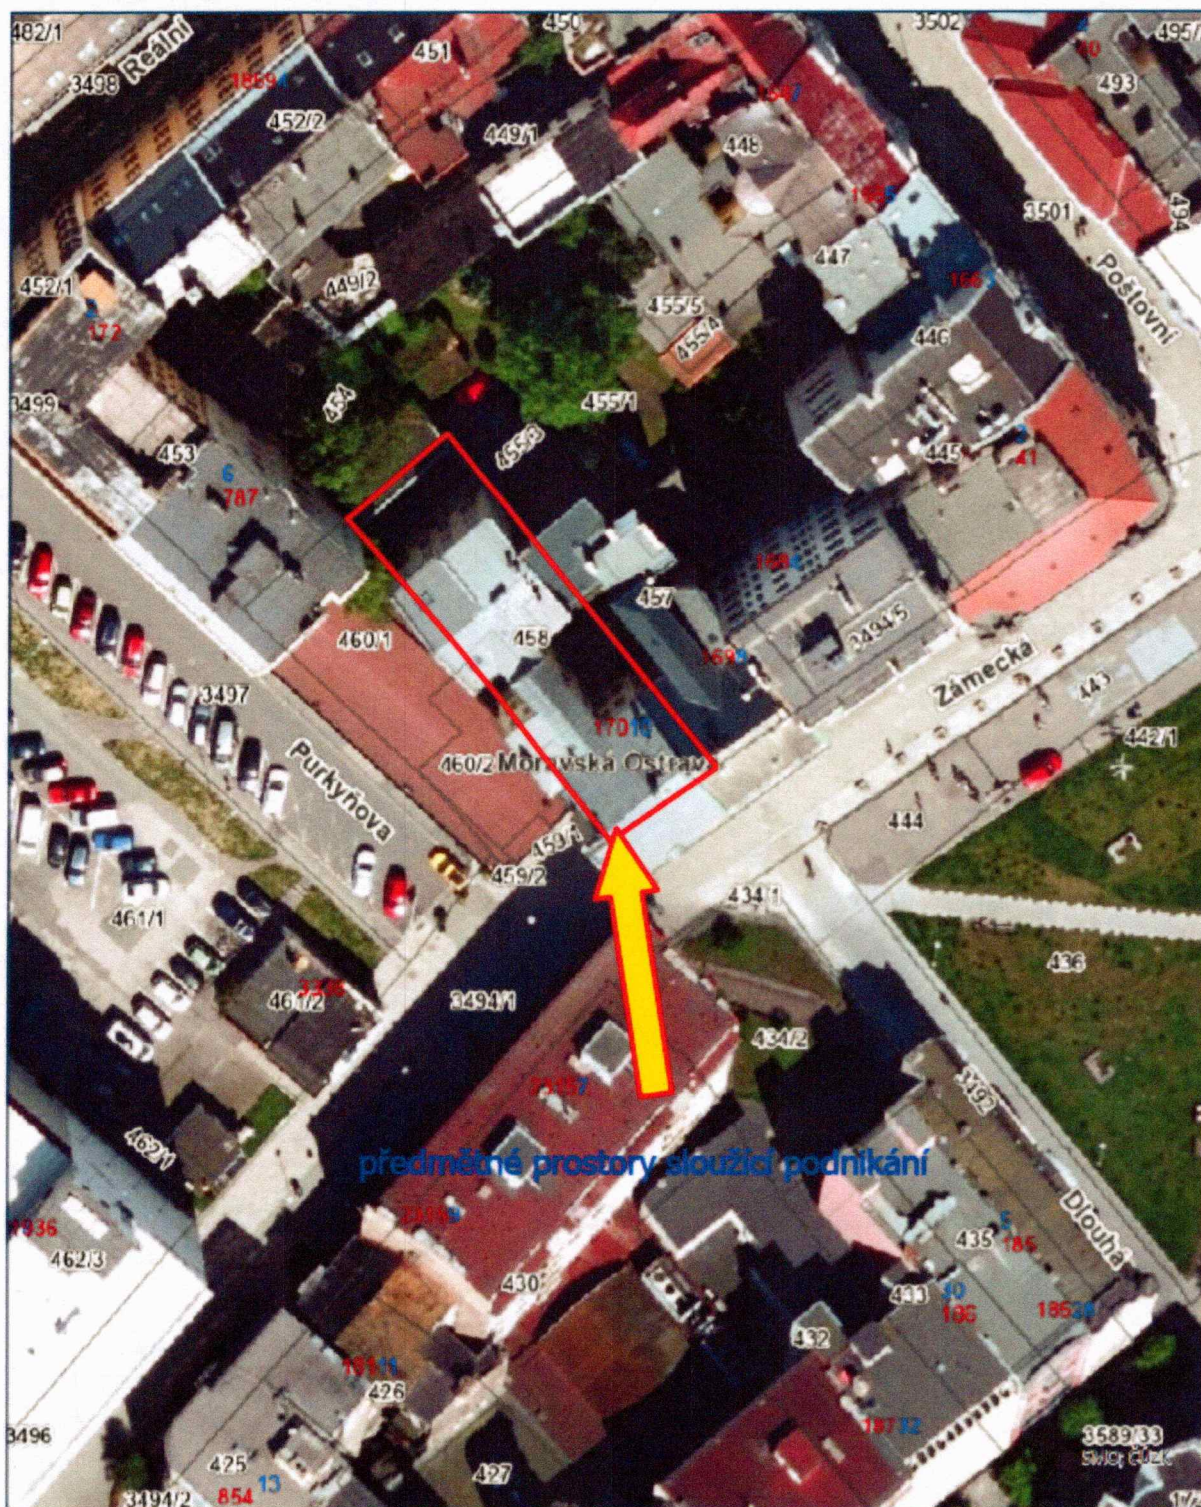

© Statutární město Ostrava, 13. 11. 2025




OSTRAVA!!!

OSTRAVA!!!

Zámecká 10, Mor. Ostrava
bývalá prodejna AVÍZO
výměry
hlavní místnost : 34,065 m²
sociální zázemí: 2,43 m²

5.
Dokumentace byla ověřena ve stavebním úřadu
a je podkladem pro provedení stavby podle
stavebního povolení č.j. 579/96
ze dne 7.8.1996

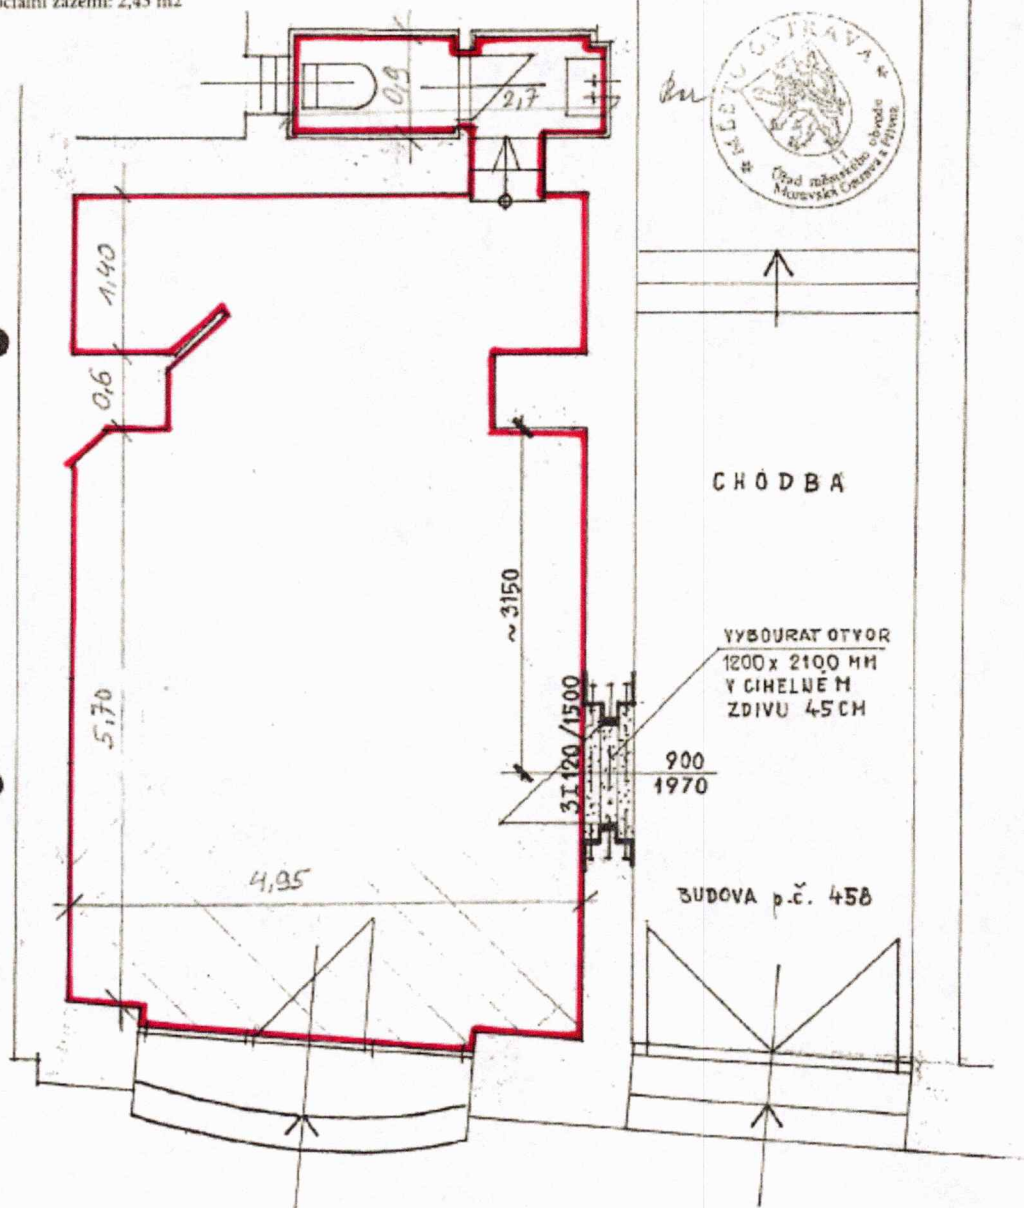

Zveřejňuje: odbor majetkový
Zpracovala: Ing. Jana Hamáčková, tel. 599 442 078