

**Magistrát města Ostravy**  
odbor dopravy

Magistrát města Ostravy odbor vnitřních věcí	
písemnost ev. č. :	1368
vyvěšena dne :	13 -05- 2026
sňata dne	
za správnost	Jana Moravcová
souběžně zveřejněna na internetu	



Vaše značka:

Ze dne: 12.05.2026  
Č. j.: SMO/332528/26/OD/Bal  
Sp. zn.: S-SMO/329211/26/OD/3

– dle rozdělovníku –

Vyřizuje: Ing. Libor Baláš  
Telefon: 599 442 317  
E-mail: libor.balas@ostrava.cz

Datum: 13.5.2026

## VEŘEJNÁ VYHLÁŠKA

### Opatření pro zajištění bezpečnosti silničního provozu

### Opatření obecné povahy

podle §§ 171-173 zákona č. 500/2004 Sb. správní řád, ve znění pozdějších předpisů (dále jen „správní řád“) a podle § 77, odst. 5, zákona č. 361/2000 Sb. o provozu na pozemních komunikacích a změnách některých zákonů (zákon o silničním provozu), ve znění pozdějších předpisů (dále jen „dopravní zákon“)

### Stanovení dopravního značení (dočasného) č.7027/26/Šenov

Magistrát města Ostravy, odbor dopravy, podle § 124 odst. 6 zákona č. 361/2000 Sb. dopravního zákona ve znění pozdějších předpisů, věcně příslušný podle ust. § 1 zákona č. 314/2002 Sb. o stanovení obcí s pověřeným obecním úřadem a ust. § 12 vyhlášky č. 346/2020 Sb., o stanovení správních obvodů obcí s rozšířenou působností, území obvodů hlavního města Prahy a příslušnosti některých obcí do jiného okresu, místně příslušný úřad obce s rozšířenou působností stanoví pro silnice II. – III. tř. a pro místní komunikace I. – IV. tř. ve svém správním obvodu ve smyslu § 77 zákona č. 361/2000 Sb., dopravního zákona ve znění pozdějších předpisů, přechodnou úpravu silničního provozu v souvislosti s akcí:

## „Šenovský jarmark 2026“.

### Podmínky příkazu:

1. Stanovení bude provedeno podle přílohy ověřené Policií ČR, MŘ DI Ostrava pod č.j. KRPT-110031/ČJ-2026-070706 ze dne 22. 4. 2026. Stanovení je vydáváno pro silnice II.- III. tř. a pro místní komunikace. Ke stanovení dopravního značení na silnici I/11 je příslušný KÚ MSK, odbor dopravy.
2. Po uplynutí doby stanovené v bodě č. 6 příkazu bude dopr. značení a zařízení včetně změn v této souvislosti vyvolaných uvedeno do původního stavu.
3. Dopravní značení a zařízení užitá podle tohoto stanovení musí splňovat ustanovení § 62, odst. 6, dopravního zákona a vyhlášky č. 294/2015 Sb. Dále musí být v souladu se zásadami pro jeho provádění a umístování (TP 66), musí být celoreflexní podle ČSN EN 12899-1 a ČSN EN 1436 a lze použít výhradně dopravní značky a zařízení schválené Ministerstvem dopravy ČR k užívání na pozemních komunikacích.
4. Značení instalované podle stanovení s výjimkou změn stávajících značek bude provedeno přenosným svislým dopravním značením na červenobíle pruhovaných nosičích, bude respektovat průjezdný (průchozí) profil a rovněž respektovat práva vlastníků objektů a nemovitostí na silničním pozemku i mimo něj. Bude rovněž staticky zabezpečeno a samotné nesmí tvořit překážku sil. provozu.



5. Dopravní značení na silnicích II.-III. tř. a místních komunikacích I. a IV. tř. dle stanovení bude realizováno výhradně až po převzetí dotčeného úseku komunikace k realizaci od vlastníka, resp. od jejího správce, po uvedení do původního stavu bude zajištěno předání zpět vlastníkovi (správci).
6. Termín realizace: **od 29. 8. 2026 od 00:00 hod. do 30. 8. 2026 do 09:00 hod.**
7. Po dobu uvedenou v bodě č. 6 bude dopravní značení a zařízení udržováno ve stavu odpovídajícím tomuto stanovení a platným zásadám pro jeho provádění.
8. Dočasné dopravní značení zajistí Město Šenov, Radniční náměstí 300, 739 34 Šenov. Za splnění podmínek stanovení zodpovídá pí Swiderová Ivana, tel.: 774 929 102.

### **Poučení:**

Toto stanovení dopravního značení nenahrazuje povolení silničního správního orgánu k užívání komunikace jiným než obvyklým způsobem podle § 25 silničního zákona anebo k uzávěře podle § 24 téhož zákona. Pokud výsledkem řízení ve věci uvedených povolení je odlišná organizace dopravy, než odpovídá tomuto stanovení, jiná omezení silničního provozu a podobně, musí zodpovědná osoba zajistit změnu stanovení, kterým se značení pro danou akci stanoví, jinak je toto stanovení neplatné a oprávnění z něj vyplývající zanikají. Odbor dopravy Magistrátu města Ostravy si vyhrazuje právo toto stanovení změnit, doplnit nebo zrušit, bude-li to veřejný zájem vyžadovat.

### **Odůvodnění:**

Účelem tohoto opatření obecné povahy je umožnit umístění přechodného dopravního značení v souvislosti s konáním akce „Šenovský jarmark“. Cílem tohoto opatření je zajistit bezpečnost účastníků silničního provozu a plynulost dopravy, stejně jako informovanost řidičů v okolí místa konání akce – a to zejména v době její přípravy, samotného průběhu a následného úklidu. S ohledem na charakter akce a specifika dotčené lokality bylo navrženo přechodného dopravního značení vyhodnoceno jako nezbytné. Projekt dopravního značení byl dne 22. 4. 2026 projednán s Policií ČR, MŘ DI Ostrava, a to bez zásadních připomínek.

### **Rozhodnutí o námitkách:**

Podle ustanovení § 77, odst. 5 dopravního zákona při stanovení přechodné úpravy provozu na pozemních komunikacích příslušný správní úřad nedoručuje návrh opatření obecné povahy a nevyzývá dotčené osoby k podání připomínek nebo námitek.

### **Poučení o odvolání:**

Proti opatření obecné povahy nelze podat opravný prostředek (§ 173 odst. 2 správního řádu). Opatření obecné povahy nabývá účinnosti pátým dnem po dni vyvěšení veřejné vyhlášky (§ 77 odst. 5 dopravního zákona).

Ing. Břetislav Glumbík  
vedoucí odboru dopravy  
-elektronicky podepsáno-

Přílohy: - situace dopravního značení dle textu


**Úřad města Šenov a Středisko informačních služeb Magistrátu města Ostravy žádáme, aby tuto veřejnou vyhlášku vystavily na dobu 15 dnů na svých úředních deskách.**

### **Rozdělovník:**

1. Městský úřad Šenov, Radniční nám. 300, 739 34 Šenov
2. Policie ČR KŘ OSDP 30. dubna 24, 728 99 Ostrava



3. Policie ČR, MŘ DI Ostrava, Výstavní 55, 703 49 Ostrava-Vítkovice
4. Krajský úřad MSK, odbor dopravy, 28. října 2771/117, 702 00 Ostrava ID DS: 8x6bxsd
5. Správa silnic Moravskoslezského kraje, středisko Ostrava, U Studia 2654/33, 700 30 Ostrava – Zábřeh
6. Ředitelství silnic a dálnic ČR, správa Ostrava, Mojžírovců 5, 709 81 Ostrava
7. MMO, odbor vnitřních věcí, odd. SIS – zde

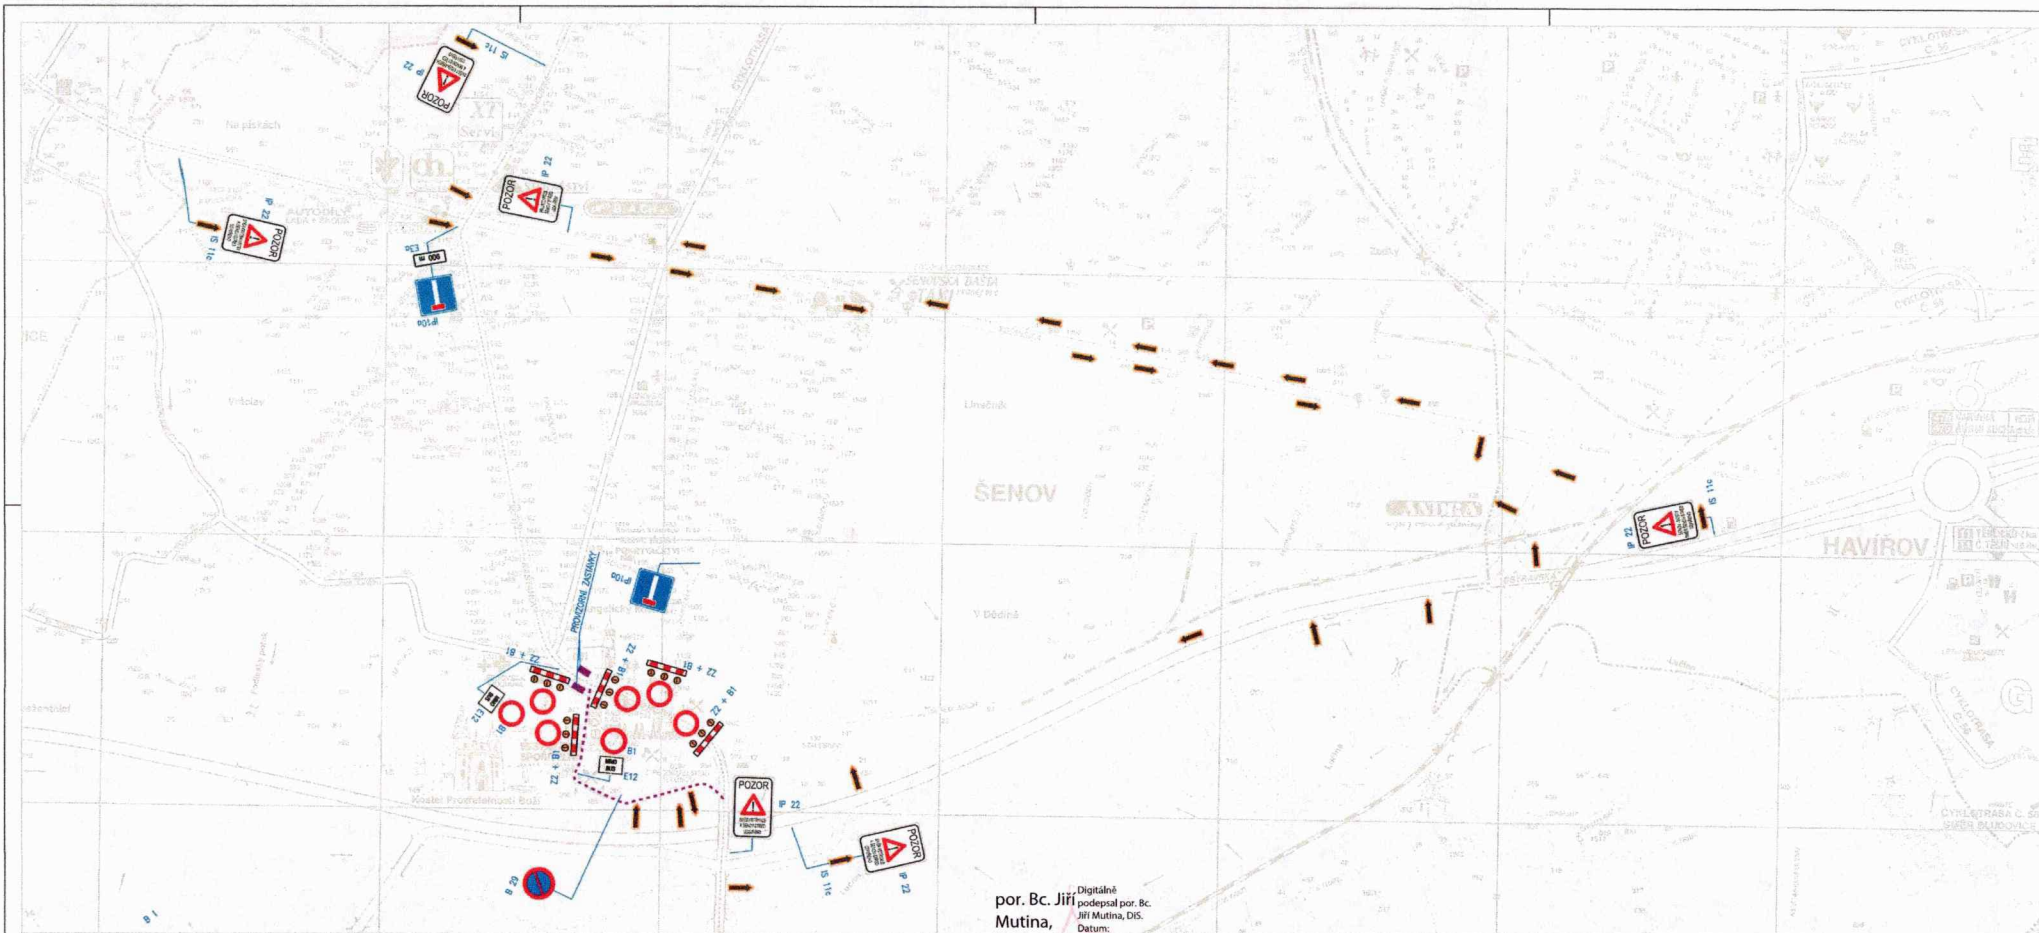

por. Bc. Jiří Mutina, DIS.  
 Digitálně podepsal por. Bc. Jiří Mutina, DIS.  
 Datum: 2026.04.22  
 07:03:44 +02'00'

**PŘECHODNÉ SVISLÉ DOPRAVNÍ ZNAČENÍ:**

- B1 - ZÁKAZ VJEZDU VŠECH VOZIDEL (V OBOU SMĚRECH) ..... 7ks
- E12 - TEXT ("MIMO BUS") ..... 2 ks
- B29 - ZÁKAZ STÁNÍ ..... 1 ks
- IP10a - SLEPÁ POZEMNÍ KOMUNIKACE ..... 2 ks
- E3a - VZDÁLENOST ("900 m") ..... 1 ks
- IS11c - SMĚROVÁ TABULE PRO VYZNAČENÍ OBJÍZDKY ..... 33 ks
- Z2 - ZÁVRAHA PRO OZNAČENÍ UZÁVŘKY + VÝSTRÁŽNÍ SVĚTLO VS 1 ..... 5 ks  
15 ks
- IP22 - ZMĚNA MÍSTNÍ OPRAVY ..... 7 ks

**POLICIE ČR**  
 Městské ředitelství  
 Dopravní inspektorát  
 Výstavní č. 55  
 703 49 Ostrava-Vitkovice

Odsouhlaseno dne: **22. 04. 2026**  
 pod č.j.: KRPP/1000/15/2026  
 Platnost od: [redacted]  
 do: 09/2026

Souhlas dle § 77/26j zák.č. 36/2000 Sb.  
 24/2026  
 25/6215 } z.č. 13/1928  
 25/621

DI MŘ PČR Ostrava s předloženým návrhem souhlasí, neboť odpovídá obecným požadavkům BESIP.  
 M.S. Stanovisko je platné pro 1 odsouhlasených příloha.

**POZNÁMKA**  
 SMĚROVÉ CÍLE DOTYČNÉ UZÁVŘIKOU PŘEKŘIŽNOUT ORANŽOVOU PÁSKOU

DOPROJEVITEL ING. OSTROUŠKA	VYPRACOVAN ING. OSTROUŠKA	Ing. Stanislav Ostroška PROJEKTANTA DOPROJEVITEL ČERNÝ VÍK VYSOKÝ HEJLIŠKOVSKÉHO 209 28 TEL: 566 887 916 FAX: 77 544 368 CZ 608 09 0 44
INVESTOR MĚSTO SENOV, BUKOVŇSKÁ NÁM. č.p. 300, PSČ 739 34	OBJEDNÁTEL MĚSTO SENOV, BUKOVŇSKÁ NÁM. č.p. 300, PSČ 739 34	FORMÁT A4
STAVBA OPRAVA DZ PŘI KONÁNÍ ŠENOVSKÉHO JARMARKU 2008	ČÍSLO ZNAČ. 08-381	DATUM 07/2008
VYKRESLIL PŘECHODNÉ DOPRAVNÍ ZNAČENÍ	ČÍSLO ZNAČ. 08-381	STUPĚŇ BSP
	ČÍSLO ZNAČ. 15000	MĚŘITIVO 1:5000
		08281-ST-51

Policie České republiky  
Městské ředitelství policie Ostrava  
Dopravní inspektorát

Výstavní 117/55  
703 00 OSTRAVA

22. 04. 2026

Odsouhlasená příloha č. 1  
k č. j. KRPT-110031/EJ-2026-070706  
pro potřeby: Šarounský jarmark 2026



por. Bc. Jiří Mutina, DiS.

Digitalně  
podepsal por. Bc.  
Jiří Mutina, DiS.  
Datum:  
2026.04.22  
07:04:04 +02'00'

