

KRAJSKÝ ÚŘAD
MORAVSKOSLEZSKÝ KRAJ
Odbor dopravy
28. října 2771/117, 702 00 Ostrava



Magistrát města Ostravy	
odbor vnitřních věcí	
písemnost ev. č. :	1386
vyvěšena dne :	14-05-2026
sňata dne ---- :	
za správnost	Jana Moravcová
souběžně zveřejněna na internetu	

Čj.: MSK 70547/2026
Sp. zn.: DSH/10910/2026/Rid
280.4 S5
Vyřizuje: Ing. Karolína Ridrichová
Telefon: 595 622 132
Fax: 595 622 126
E-mail: posta@msk.cz
Datum: 13.05.2026

Veřejná vyhláška

Opatření obecné povahy

Stanovení přechodné úpravy provozu na pozemních komunikacích

„Zlatá tretra 2026“

Krajský úřad Moravskoslezského kraje, vykonávající podle § 29 zákona č. 129/2000 Sb., o krajích, ve znění pozdějších předpisů, přenesenou působností stanovenou mu § 124 odst. 4 písm. b) zákona č. 361/2000 Sb., o provozu na pozemních komunikacích a o změnách některých zákonů, ve znění pozdějších předpisů (dále jen zákon o silničním provozu), jako věcně a místně příslušný správní orgán podle § 77 odst. 1 písm. b), zákona o silničním provozu, v řízení o opatření obecné povahy podle § 171 a následující části šesté zákona č. 500/2004 Sb. správní řád ve znění pozdějších předpisů (dále jen správní řád), na základě žádosti společnosti Ostravské komunikace a.s., Novoveská 1266/25, 709 00 Ostrava – Mariánské Hory IČ: 25396544 (dále jen žadatel)

vydává toto opatření obecné povahy,

kdy v souladu s ust. § 77 odst. 1 písm. b) zákona o silničním provozu, stanoví

přechodnou úpravu provozu na silnici I. třídy I/11, ulice Rudná v Ostravě.

Předmětem úpravy je změna dopravního značení v místě omezení provozu na pozemní komunikaci a trase objížděky v tomto rozsahu:

Místo přechodné úpravy	Silnice č. I/11, ulice Rudná, Ostrava
Doba přechodné úpravy	16.06.2026 (11:00 – 22:30 hod.)
Důvod přechodné úpravy	Zajištění plynulosti a bezpečnosti provozu při konání sportovní akce „Zlatá tretra 2026“.
Návrh přechodného dopravního značení	Přechodná úprava řeší návrh usměrnění dopravy na silnici č. I/11, kde bude vlivem konání sportovní akce „Zlatá tretra 2026“,

(PDZ)	osazeno dopravní značení B24a („Zákaz odbočování vpravo“), E3a („Vzdálenost“), E7a („Směrová šipka pro směr přímo“), E7b („Směrová šipka pro odbočení“), E8c („Konec úseku“), E9 („Druh vozidla“), E13 („Text nebo symbol“), IP11a („Parkoviště“), IP11c („Parkoviště podélné stání“) a Z4a/b („Směrovací deska se šikmými pruhy se sklonem vlevo/vpravo“) dle výkresu, který je přílohou tohoto stanovení.
Odpovědná osoba	Ing. Pavel Švec, tel.: 595 621 230, 724 149 081 Ostravské komunikace a.s., Novoveská 1266/25, 709 00 Ostrava – Mariánské Hory IČ: 25396544

Pro umístění přechodného dopravního značení stanoví zdejší úřad tyto podmínky:

1. Žadatel provede označení přechodným dopravním značením dle **přílohy č. 1** a **podmínek tohoto opatření**.
2. Dopravní značení bude umístěno jen na dobu nezbytně nutnou.
3. Dopravní značení bude provedeno v souladu s příslušnými právními předpisy a technickými podmínkami pro umístování dopravního značení.
4. Trvalé dopravní značení (místní úprava provozu), které bude v rozporu s přechodným dopravním značením, bude dočasně zneplatněno, to znamená zakryto nebo přeškrtnuto páskou s oranžovo-černým pruhem, kdy uvedeným způsobem nelze zrušit platnost značky upravující přednost.
5. Ve dnech, kdy budou práce na realizaci akce zastaveny, bude omezení provozu ihned zrušeno nebo bude silniční provoz omezen jen v nezbytném rozsahu.
6. Žadatel je povinen udržovat předepsané dopravní značení po celou dobu dopravního opatření ve funkčním stavu, v čistotě a dbát na jeho správné umístění. Bude zajištěna jeho funkce, včasná viditelnost, rozpoznatelnost, včetně zajištění proti nepříznivým vlivům povětrnostních podmínek.
7. **Po ukončení prací bude přechodné dopravní značení ihned odstraněno a stávající uvedeno do původního stavu** tak, aby nebyla ohrožena bezpečnost ani plynulost silničního provozu. Pokud si bezpečnost a plynulost silničního provozu vyžádá další úpravu nebo doplnění dopravního značení, zajistí ji žadatel podle pokynů zdejšího úřadu či policie.
8. Žadatel je povinen nahlásit zahájení dopravního omezení na Národní dopravní informační centrum (NDIC), Slovenská 7/1124, 702 00 Ostrava – Přívoz, kontaktní osoba: Jana Petrášová, tel. 954 913 556, e-mail jana.petrasova@rsd.cz nebo ndic@rsd.cz; tel. 954 913 550-3.
9. V případě, že dojde ke změně (upřesnění) termínu stanoveného v tomto opatření, bude žadatel informovat všechny dotčené orgány a subjekty (viz. Rozdělovník) a současně tuto informaci bezodkladně sdělí na Národní dopravní informační centrum (NDIC), Slovenská 7/1124, 702 00 Ostrava – Přívoz (Jana Petrášová, tel. 954 913 556, e-mail jana.petrasova@rsd.cz nebo ndic@rsd.cz; tel. 954 913 550-3).

Odůvodnění

Potřeba stanovení přechodné úpravy provozu byla vyvolána zajištěním bezpečnosti provozu na silnici č. I/11, ulice Rudná v Ostravě, kdy vlivem konání sportovní akce „Zlatá tretra 2026“, dojde k částečnému omezení provozu. Návrh, přechodné dopravní situace včetně přechodného dopravního značení (PDZ), byl projednán s dotčenými orgány. Policie České republiky, dopravní inspektorát Ostrava, s návrhem souhlasí, souhlas ze dne 30.04.2026 veden pod č.j.: KRPT-3125-114/ČJ-2026-070706.

Jelikož zdejší správní orgán neshledal důvody, které by bránily vydání tohoto opatření obecné povahy, přistoupil k jeho vydání za použití právních ustanovení shora uvedených. Podklady pro vydání stanovení jsou součástí spisové dokumentace, která je uložena u Krajského úřadu Moravskoslezského kraje.

Poučení

Do opatření obecné povahy a jeho odůvodnění může každý nahlédnout u správního orgánu, který opatření obecné povahy vydal. Opatření obecné povahy nabývá účinnosti pátým dnem po vyvěšení - § 77 odst. 5 zákona o provozu na pozemních komunikacích. Proti opatření obecné povahy nelze podle ustanovení § 173 odst. 2 správního řádu podat opravný prostředek.

Ing. Karolína Ridrichová
referent pro silniční hospodářství

Přílohy:

1. Situace včetně přechodného dopravního značení

Opatření obecné povahy musí být vyvěšeno po dobu 15 dnů na úřední desce Krajského úřadu Moravskoslezského kraje a na úředních deskách obecních úřadů v obcích, jejichž správních obvodech se opatření obecné povahy týká.

Vyvěšeno dne: 14 -05- 2026

Sejmuto dne:

Razítko a podpis orgánu, který potvrzuje vyvěšení a sejmutí návrhu opatření:

Rozdělovník (datovou schránkou)


1. Ostravské komunikace a.s., Novoveská 1266/25, 709 00 Ostrava – Mariánské Hory IČ: 25396544; ID DS: muut5qe
2. Ředitelství silnic a dálnic s.p., Správa Ostrava, Mojmírovců 5, 709 81 Ostrava-Mariánské Hory IČ: 65993390; ID DS: zjq4rhz

Žádost o vyvěšení na úřední desce:

1. Úřad městského obvodu Ostrava Jih, Horní 791/3, 700 30 Ostrava – Hrabůvka IČ: 00845451; ID DS: 2s3brdz
2. Úřad městského obvodu Vítkovice, Mírové náměstí 1, 703 79 Ostrava – Vítkovice IČ: 00845451; ID DS: 7mqbr27
3. Magistrát města Ostravy, Prokešovo náměstí 1803/8, 702 00 Ostrava – Moravská Ostrava IČ: 00845451; ID DS: 5zubv7w
4. Krajský úřad Moravskoslezského kraje, odbor vnitra a krajský živnostenský úřad – ZDE

Na vědomí:

1. Magistrát města Ostravy, odbor dopravy, Prokešovo náměstí 1803/8, 702 00 Ostrava – Moravská Ostrava IČ: 00845451; ID DS: 5zubv7w
2. Policie České republiky, Krajské ředitelství policie Moravskoslezského kraje, dopravní inspektorát Ostrava, 30. dubna 1682/24, 702 00 Moravská Ostrava IČ: 75151502; ID DS: n5hai7v

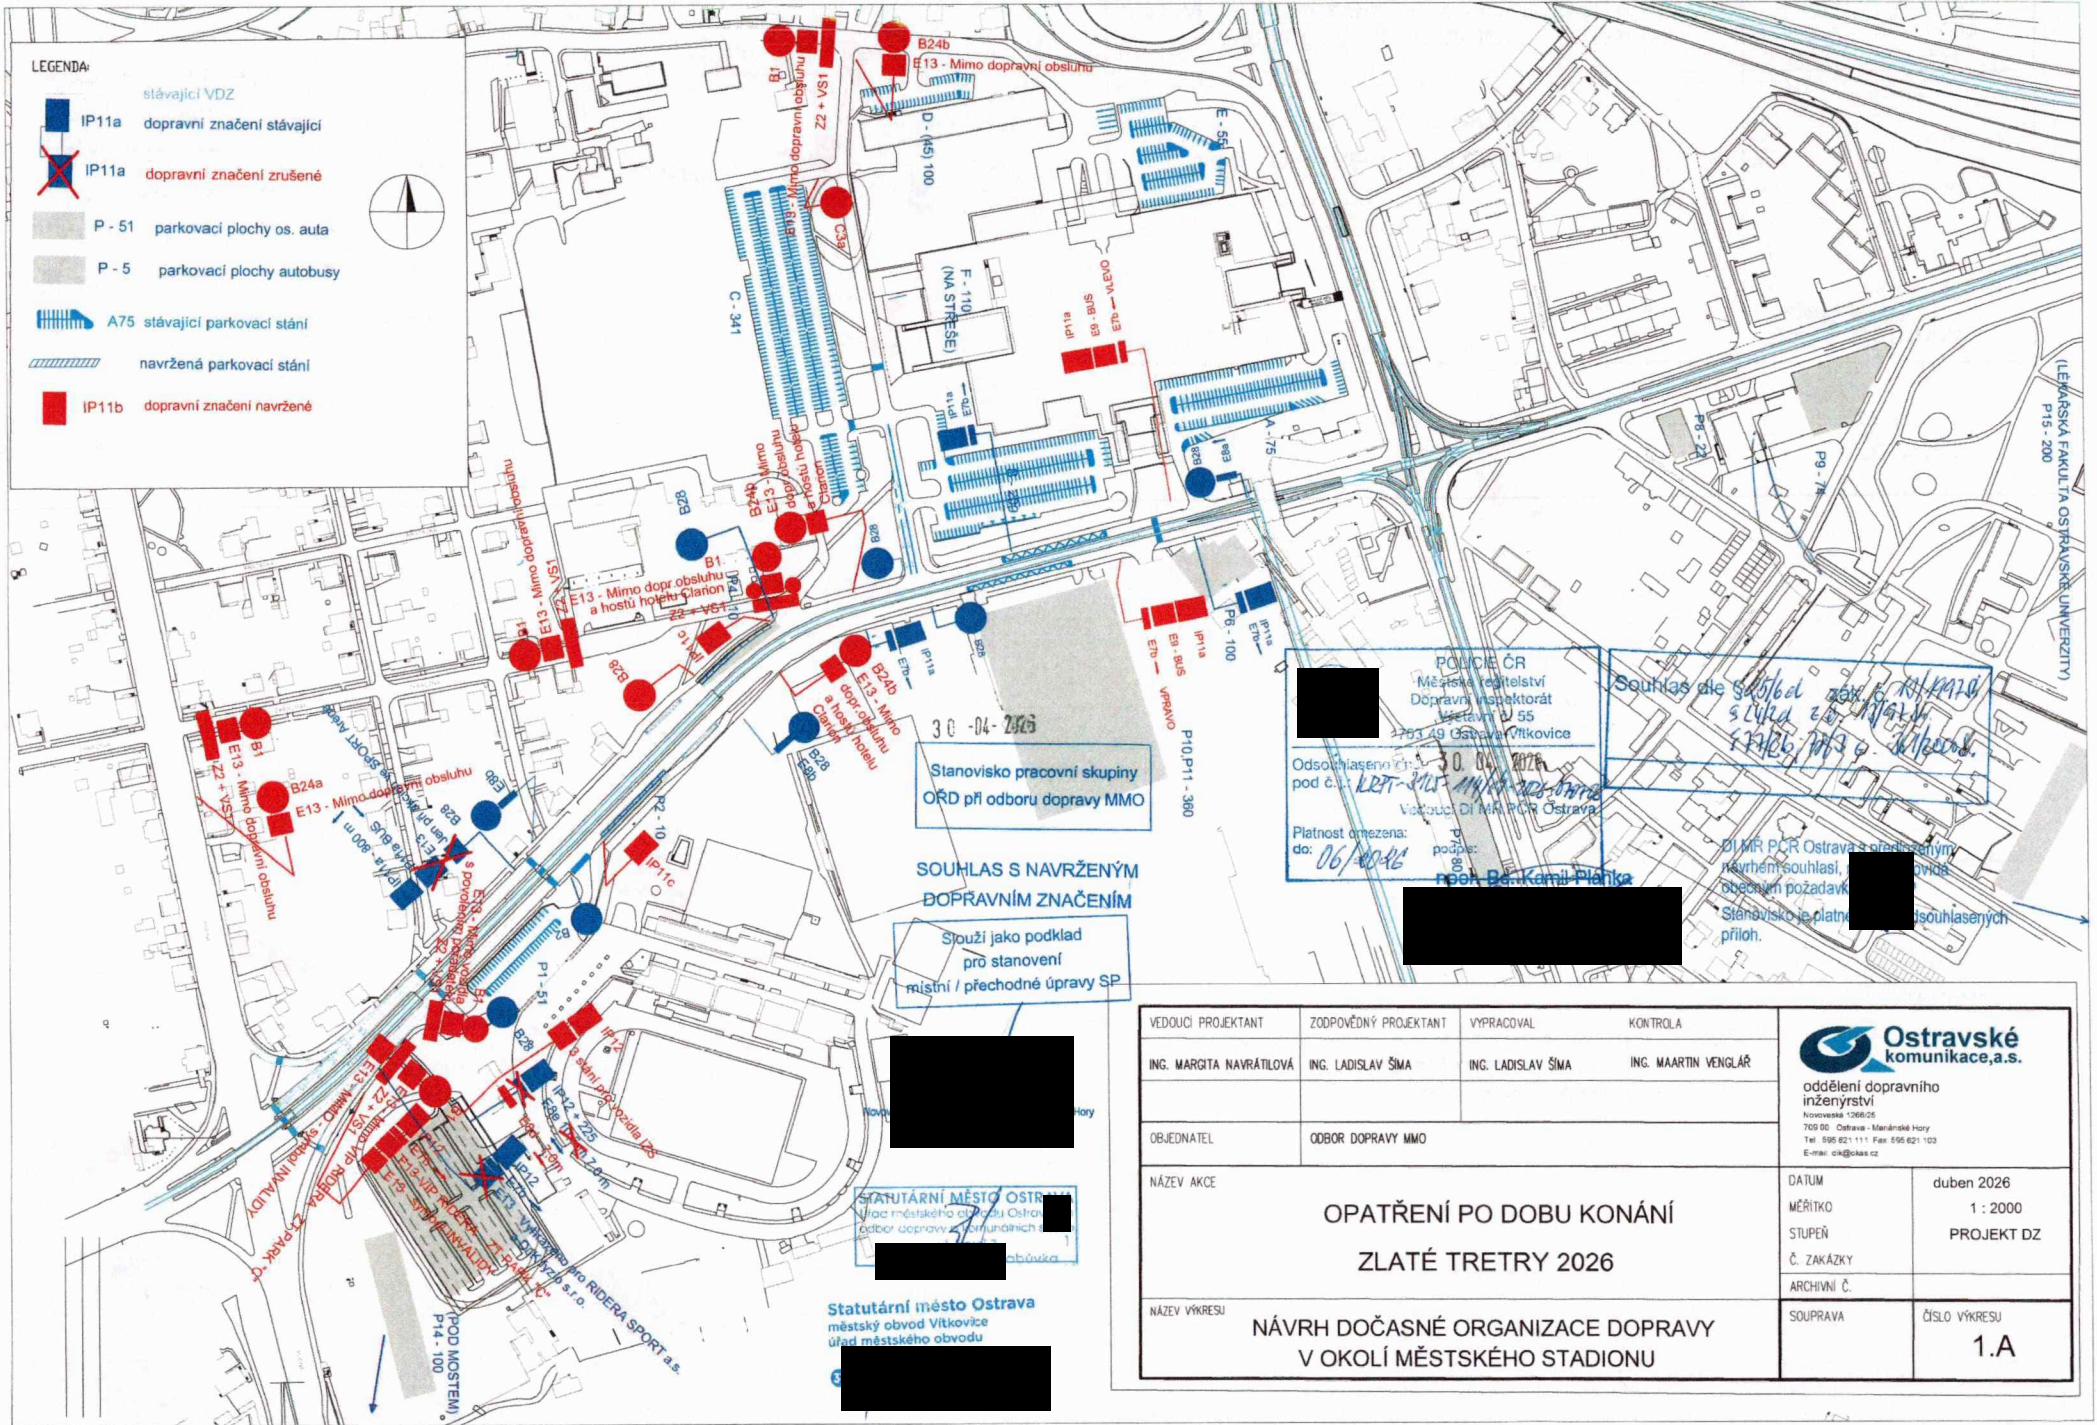

- LEGENDA:**
- stávající VDZ
 - IP11a dopravní značení stávající
 - IP11a dopravní značení zrušené
 - P - 51 parkovací plochy os. auta
 - P - 5 parkovací plochy autobusy
 - A75 stávající parkovací stání
 - navržená parkovací stání
 - IP11b dopravní značení navržené

30-04-2025
 Stanovisko pracovní skupiny
 ORD při odboru dopravy MMO

**SOUHLAS S NAVRŽENÝM
 DOPRAVNÍM ZNAČENÍM**

Slouží jako podklad
 pro stanovení
 místní / přechodné úpravy SP

STATUTÁRNÍ MĚSTO OSTRAVA
 Úřad městského obvodu Ostrava
 odbor dopravy a inženýringu
 [Redacted]


Statutární město Ostrava
 městský obvod Vítkovice
 úřad městského obvodu
 [Redacted]

POLICE ČR
 Městské ředitelství
 Dopravní inspektorát
 útvar č. 55
 751 09 Ostrava-Vítkovice
 Odsouhlasení: [Redacted]
 pod č.: LPT-304/2025-0000000000
 Václav DÍM, Mgr. PCR Ostrava
 Platnost omezena:
 do: 06/2026 podpis: [Redacted]

Souhlas se souběhem
 s výhledem na
 [Redacted]

DI MR PCR Ostrava s představeným
 návrhem souhlasí, [Redacted]
 obecných požadavků
 Stanovisko je platné [Redacted] souhlasených
 příloh.

VEDOUcí PROJEKTANT	ZODPOVĚDNÝ PROJEKTANT	VYPRACOVAL	KONTROLA	 Ostravské komunikace, a.s. oddělení dopravního inženýringu Novoveská 1266/25 705 00 Ostrava - Maršálské Hory Tel: 595 621 111 Fax: 595 621 103 E-mail: cik@okas.cz	
ING. MARGITA NAVRÁTILOVÁ	ING. LADISLAV ŠÍMA	ING. LADISLAV ŠÍMA	ING. MARTIN VENGLAŘ		
OBJEDNATEL	ODBOR DOPRAVY MMO			DATUM	duben 2026
NÁZEV AKCE	OPATŘENÍ PO DOBU KONÁNÍ ZLATÉ TRETRY 2026			MĚŘÍTKO	1 : 2000
NÁZEV VÝKRESU	NÁVRH DOČASNÉ ORGANIZACE DOPRAVY V OKOLÍ MĚSTSKÉHO STADIONU			STUPEŇ	PROJEKT DZ
				Č. ZAKÁZKY	
				ARCHIVNÍ Č.	
				SOUPRAVA	ČÍSLO VÝKRESU 1.A

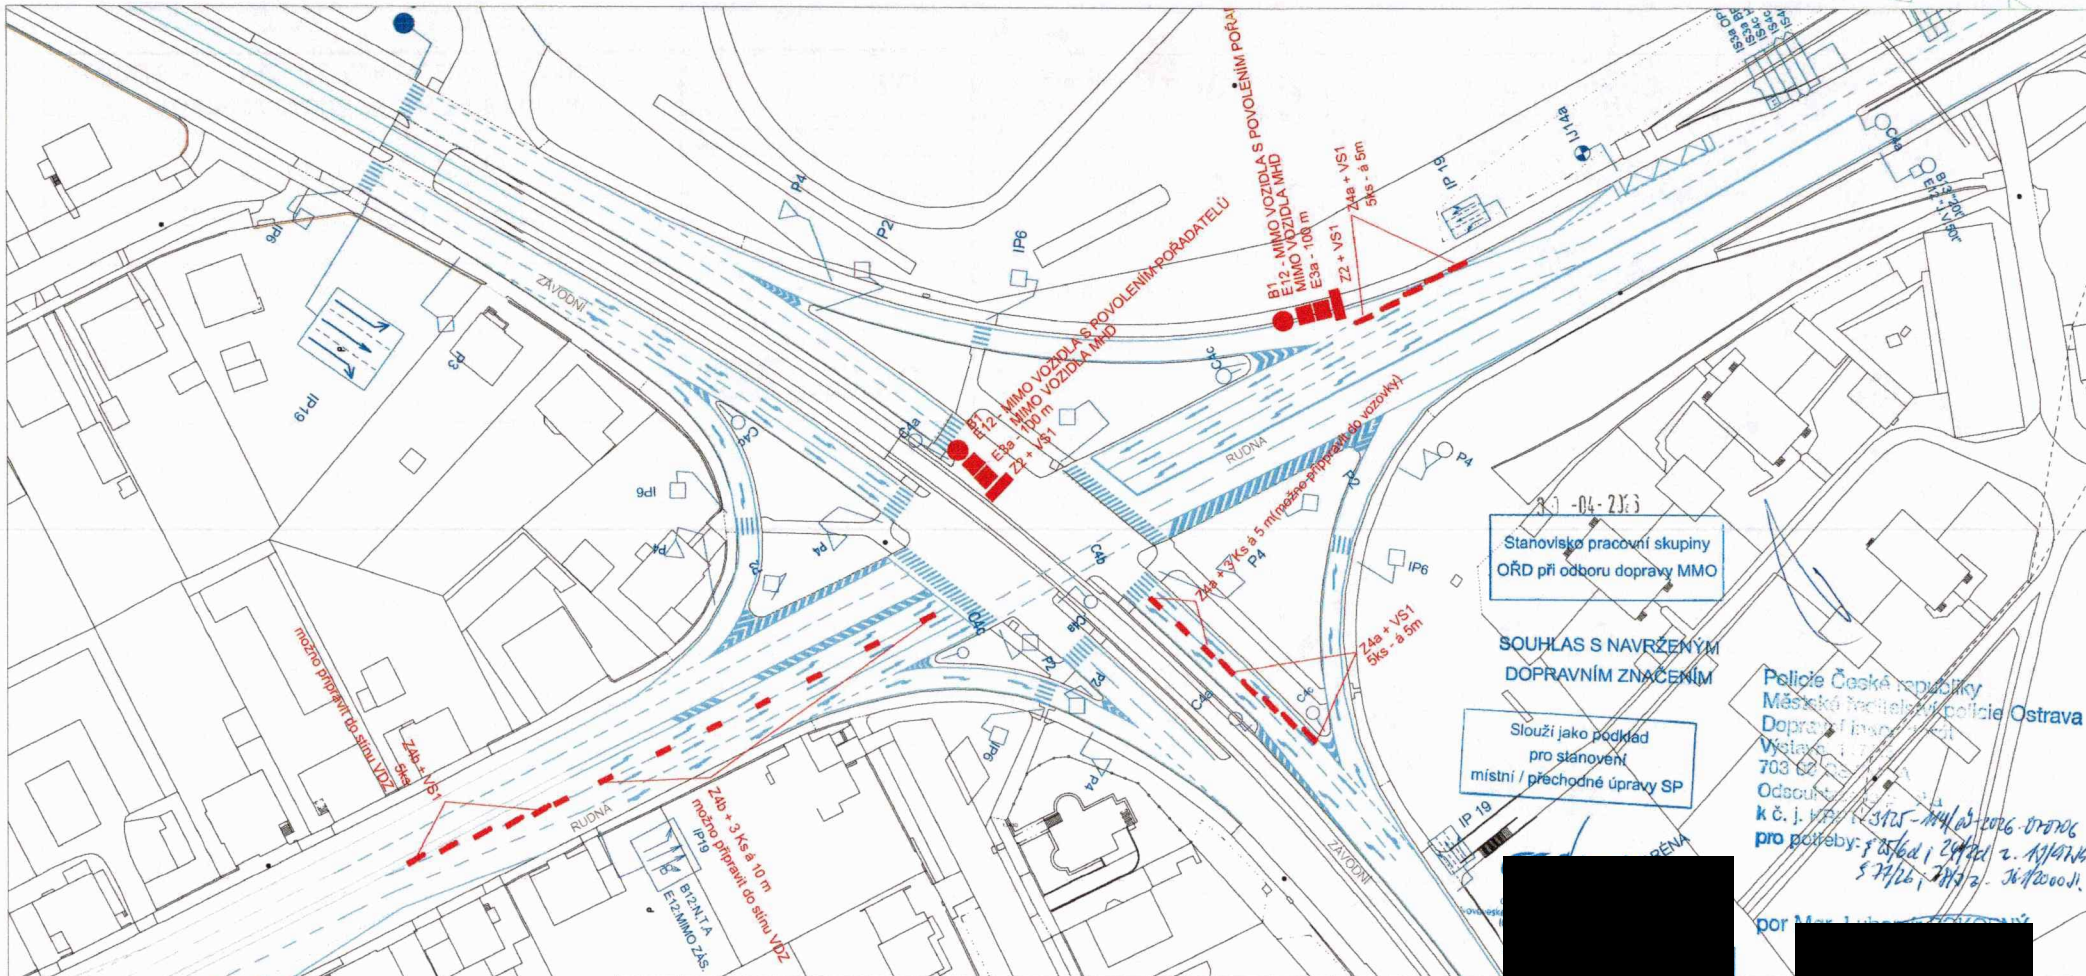

2025-04-20 6:00
 Stanoviško pracovní skupiny
 OŘD při odboru dopravy MMO

SOUHLAS S NAVRŽENÝM
 DOPRAVNÍM ZNAČENÍM

Slouží jako podklad
 pro stanovení
 místní / přechodné úpravy SP

Police České republiky
 Městská policie Ostrava
 Dopravní inspektorát
 Výtahová 10
 703 02 Ostrava
 Odsouhlaseno
 k č. j. 100/2025-04-20-06-0006
 pro potřeby: 8. úřad i 2. úřad z. 1.1/2025
 5.7.2025 11:22. Jiří Zouhal


- LEGENDA:**
- VDZ stávající
 - dopravní značení zrušené
 - P51 parkovací plochy os. auta
 - P5 parkovací plochy autobusy
 - stávající parkovací stání
 - navržená parkovací stání
 - IP11a dopravní značení stávající
 - IP11b dopravní značení navržené

Poznámka: do doby naplnění parkovišť, bude dopravní značení zakryto/otočeno/mimo jízdní pruhy

VEDOUcí PROJEKTANT	ZODPOVĚDNÝ PROJEKTANT	VYPRACOVAL	KONTROLA
ING. NAVRÁTILOVÁ MARGITA	ING. LADISLAV ŠÍMA	ING. ŠÍMA LADISLAV	ING. MARTIN VENGLÁŘ
OBJEDNATEL		ODBOR DOPRAVY MMO	
OPATŘENÍ PO DOBU KONÁNÍ ZLATÉ TRETRY 2026			
NÁZEV VÝKRESU		NÁVRH DOČASNÉ ORGANIZACE DOPRAVY VJEZD Z UL. RUDNÁ DO UL. ZÁVODNÍ	

Ostravské komunikace, a.s.	
oddělení dopravního inženýrství Novoměstská 1280/25 709 00 Ostrava - Mariánské Hořky Tel: 595 821 111 Fax: 595 821 103 E-mail: dki@okas.cz	
DATUM	duben 2026
MĚŘÍTKO	1 : 1000
STUPEŇ	PROJEKT DZ
Č. ZAKÁZKY	
ARCHIVNÍ Č.	
SOUPRAVA	ČÍSLO VÝKRESU 2.A



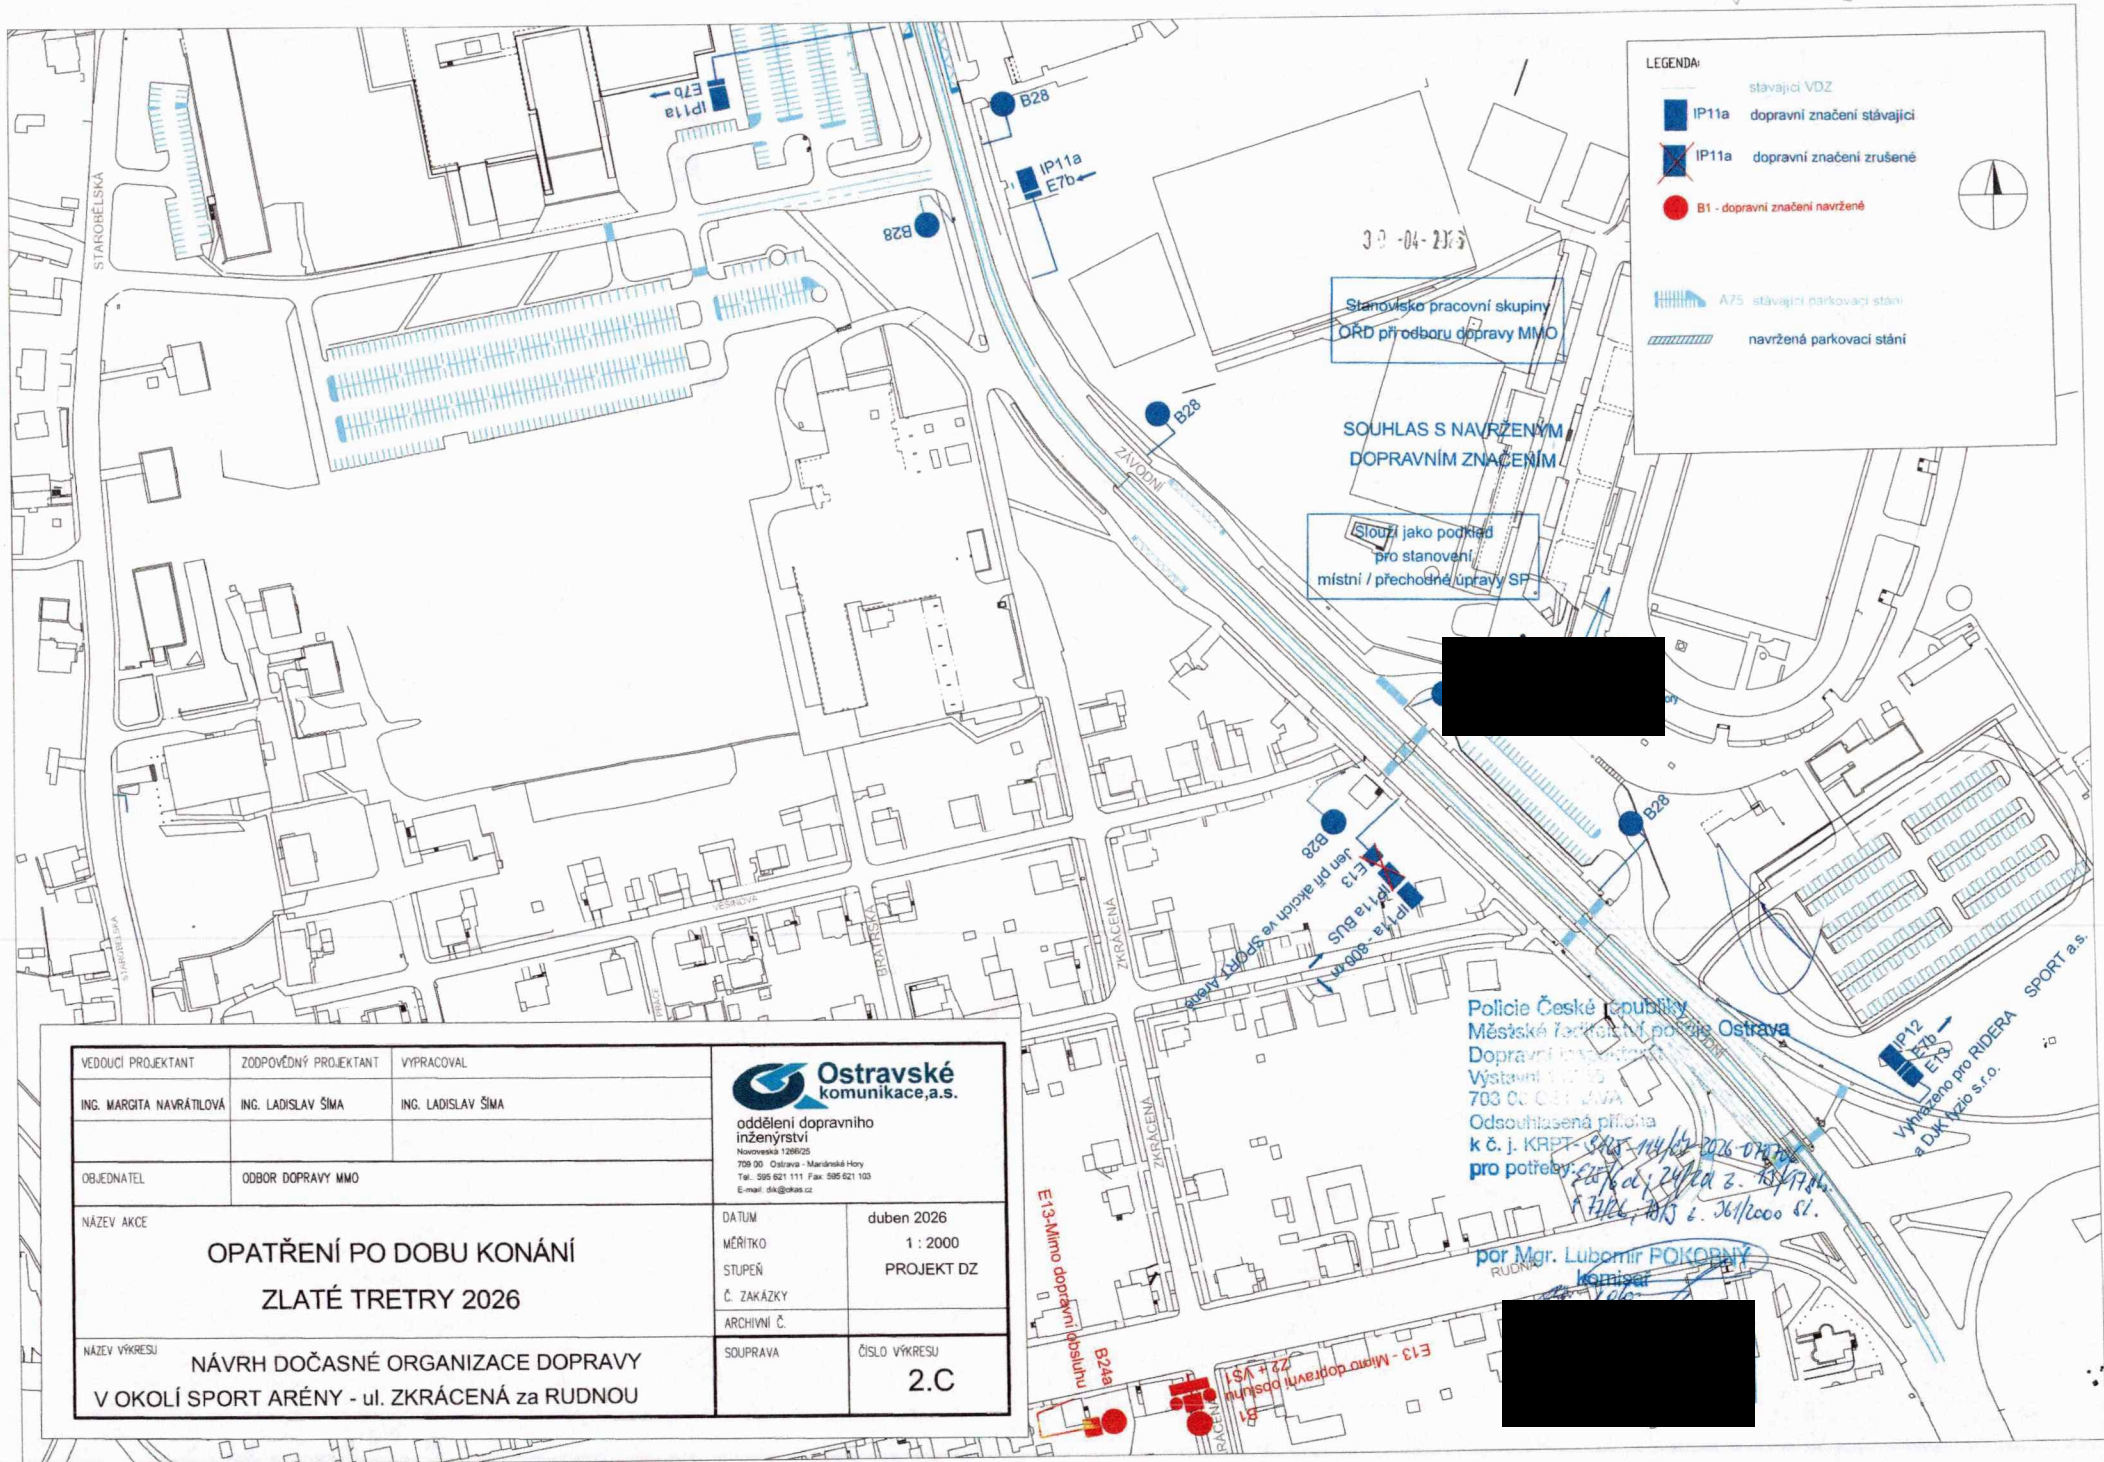

LEGENDA:

- stávající VDZ
- IP11a dopravní značení stávající
- IP11a dopravní značení zrušené
- B1 - dopravní značení navržené
- ▨ A75 stávající parkovací stání
- ▨ navržená parkovací stání

Stanovisko pracovní skupiny
ORD předboru dopravy MMO


SOUHLAS S NAVRŽENÝM
DOPRAVNÍM ZNAČENÍM

Slouží jako podklad
pro stanovení
místní / přechodné úpravy SP



Policie České republiky
Městské ředitelství policie Ostrava
Dopravní inspektorát
Výstavní 100/1
703 00 Ostrava
Odsouhlasená příloha
k č. j. KRPT-~~545-44/2016-DP/100~~
pro přetahování
22.4.2016 z. 1347/16
7.12.2015 z. 161000 sl.

por. Mgr. Lubomír POKORNÝ
komisař

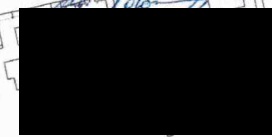

VEDOUCÍ PROJEKTANT	ZODPOVĚDNÝ PROJEKTANT	VYPRACOVAL	 Ostravské komunikace, a.s. oddělení dopravního inženýrství Novoborská 1280/25 709 00 Ostrava - Městská Hory Tel.: 595 621 111 Fax: 595 621 103 E-mail: dk@okas.cz
ING. MARGITA NAVRÁTILOVÁ	ING. LADISLAV ŠÍMA	ING. LADISLAV ŠÍMA	
OBJEDNATEL	ODBOR DOPRAVY MMO		
NÁZEV AKCE	OPATŘENÍ PO DOBU KONÁNÍ ZLATÉ TRETRY 2026		DATUM duben 2026 MĚŘITKO 1 : 2000 STUPEŇ PROJEKT DZ Č. ZAKÁZKY ARCHIVNÍ Č.
NÁZEV VÝKRESU	NÁVRH DOČASNÉ ORGANIZACE DOPRAVY V OKOLÍ SPORT ARÉNY - ul. ZKRÁCENÁ za RUDNOU		SOUPRAVA ČÍSLO VÝKRESU 2.C


E13-Mimo dopravní obsluhu

E13-Mimo dopravní obsluhu

B24a

B1


SPORT a.s.

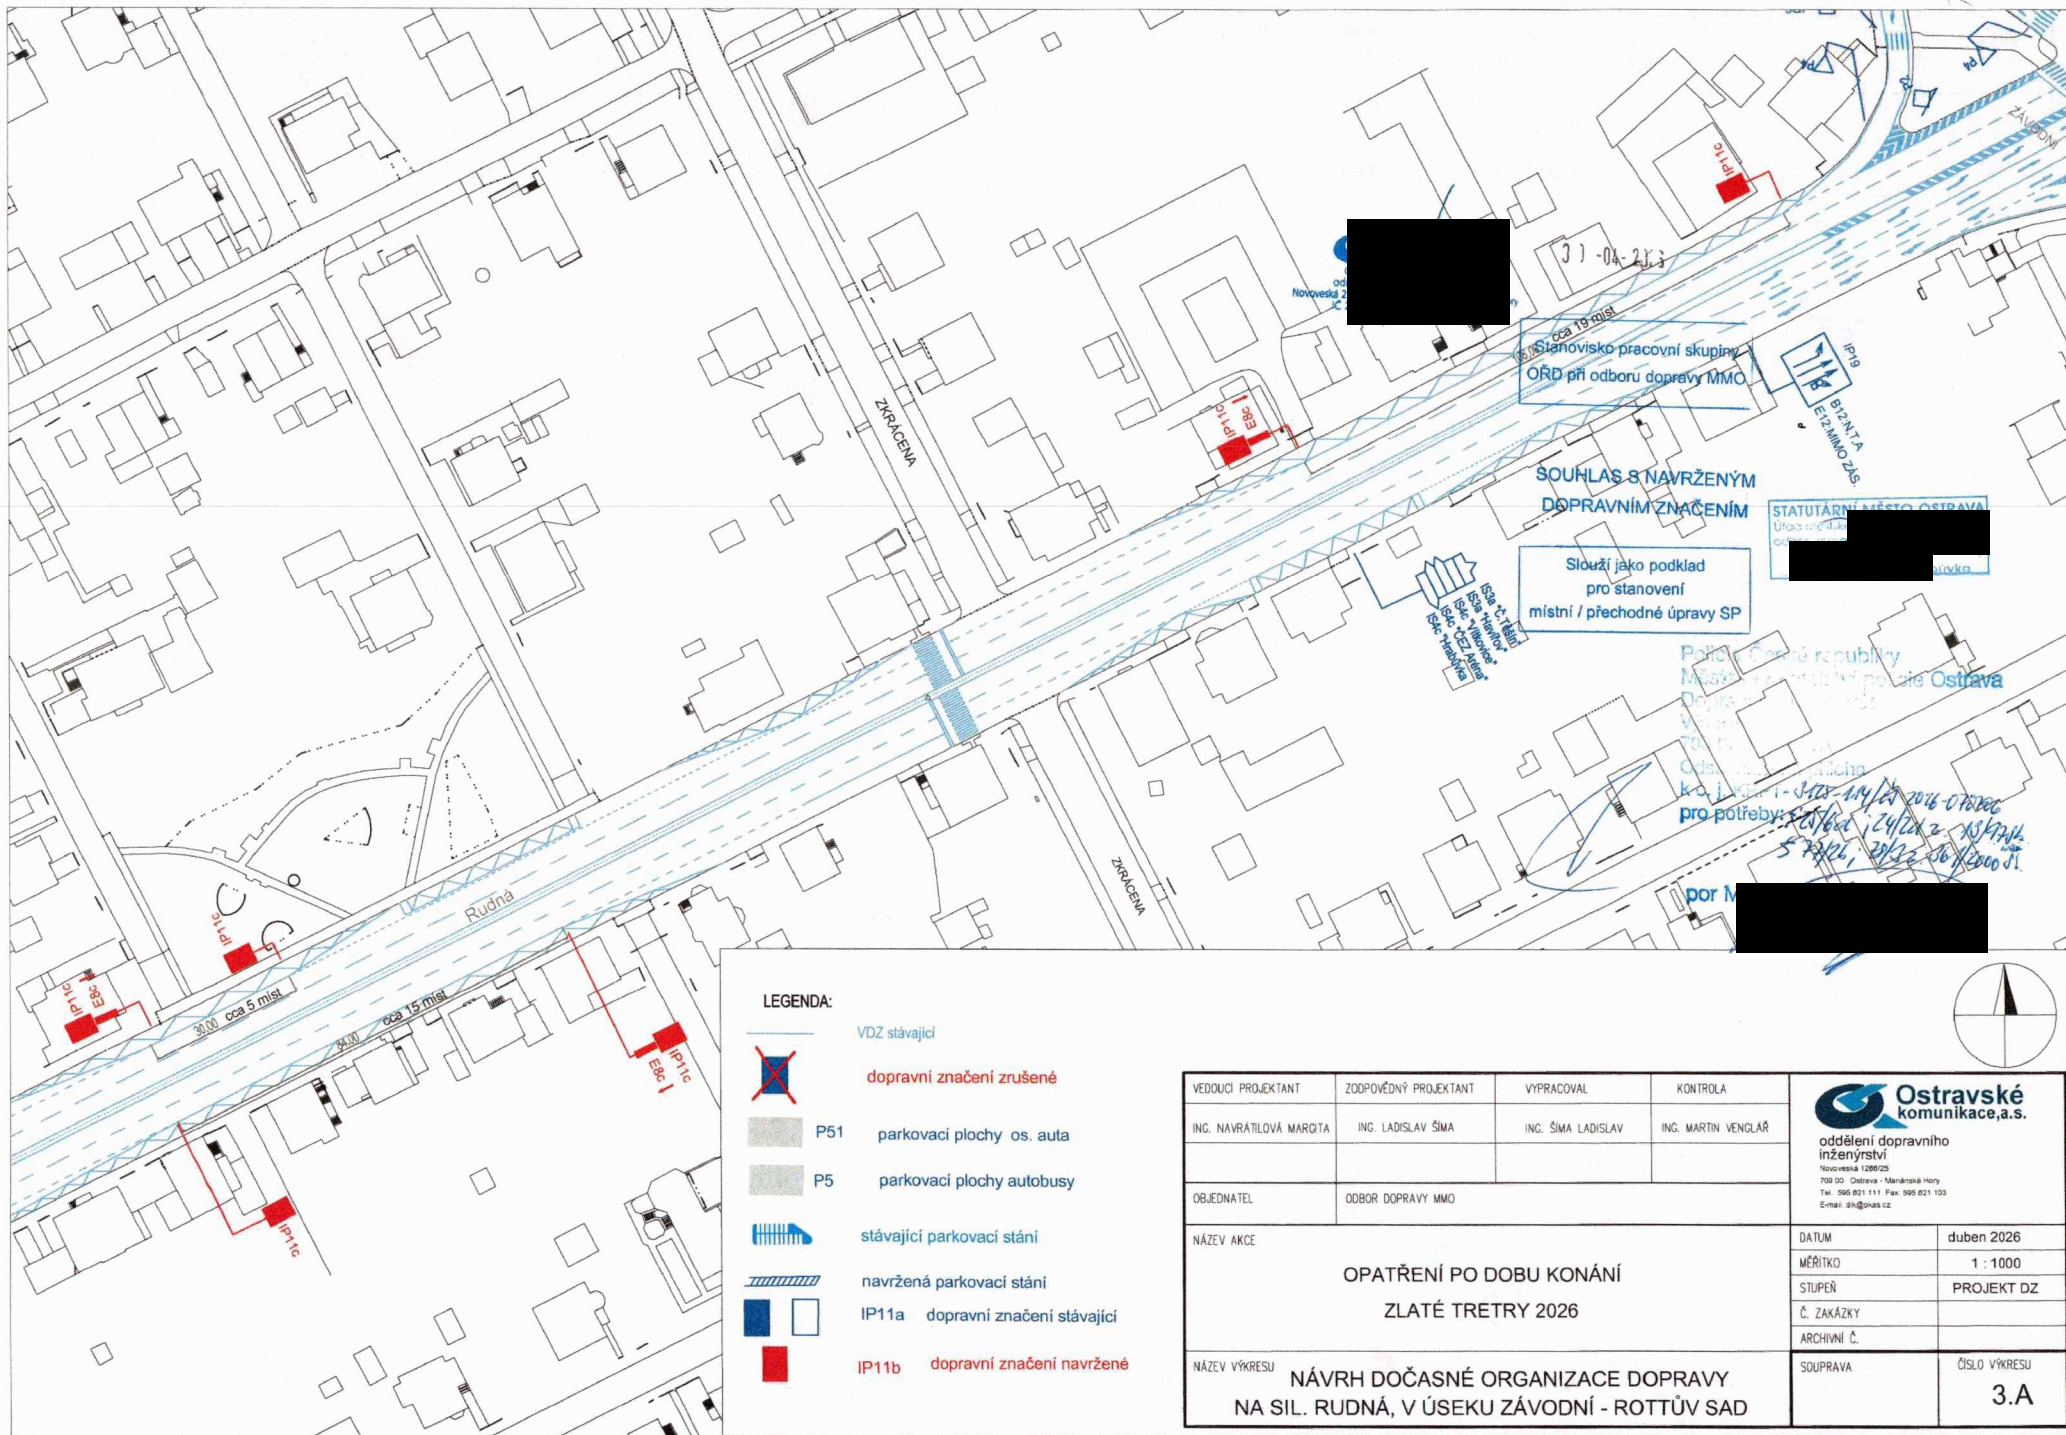

LEGENDA:

-  VDZ stávající
-  dopravní značení zrušené
-  P51 parkovací plochy os. auta
-  P5 parkovací plochy autobusy
-  stávající parkovací stání
-  navržená parkovací stání
-  IP11a dopravní značení stávající
-  IP11b dopravní značení navržené

VEDOUcí PROJEKTANT	ZODPOVĚDNÝ PROJEKTANT	VYPRACOVAL	KONTROLA
ING. NAVRÁTELIOVÁ MARGITA	ING. LADISLAV ŠÍMA	ING. ŠÍMA LADISLAV	ING. MARTIN VENGLÁŘ
OBJEDNATEL	ODBOR DOPRAVY MMO		
NÁZEV AKCE	OPATŘENÍ PO DOBU KONÁNÍ ZLATÉ TRETRY 2026		
NÁZEV VÝKRESU	NÁVRH DOČASNÉ ORGANIZACE DOPRAVY NA SIL. RUDNÁ, V ÚSEKU ZÁVODNÍ - ROTTŮV SAD		

 Ostravské komunikace, a.s.	
oddělení dopravního inženýrství	
<small>Novoveská 1289/25 708 02 Ostrava - Město Hory</small>	
<small>Tel. 995 821 111 Fax. 995 821 103 E-mail: dz@okas.cz</small>	
DATUM	duben 2026
MĚŘÍTKO	1 : 1000
STUPEŇ	PROJEKT DZ
Č. ZAKÁZKY	
ARCHIVNÍ Č.	
SOUPRAVA	ČÍSLO VÝKRESU
	3.A

Stanovisko pracovní skupiny
ORD při odboru dopravy MMO


**SOUHLAS S NAVRŽENÝM
DOPRAVNÍM ZNAČENÍM**

Slouží jako podklad
pro stanovení
místní / přechodné úpravy SP

STATUTÁRNÍ MĚSTO OSTRAVA
Úřad městského inženýrství

Policejní ústředí republiky
Městská policie Ostrava

Odst. 170 odst. 1 písm. a)
k. j. 1-3128-1/4/2016-078000
pro potřeby: 2/2/2016 2/2/2016
5 7/2016, 2/2/2016 2/2/2016

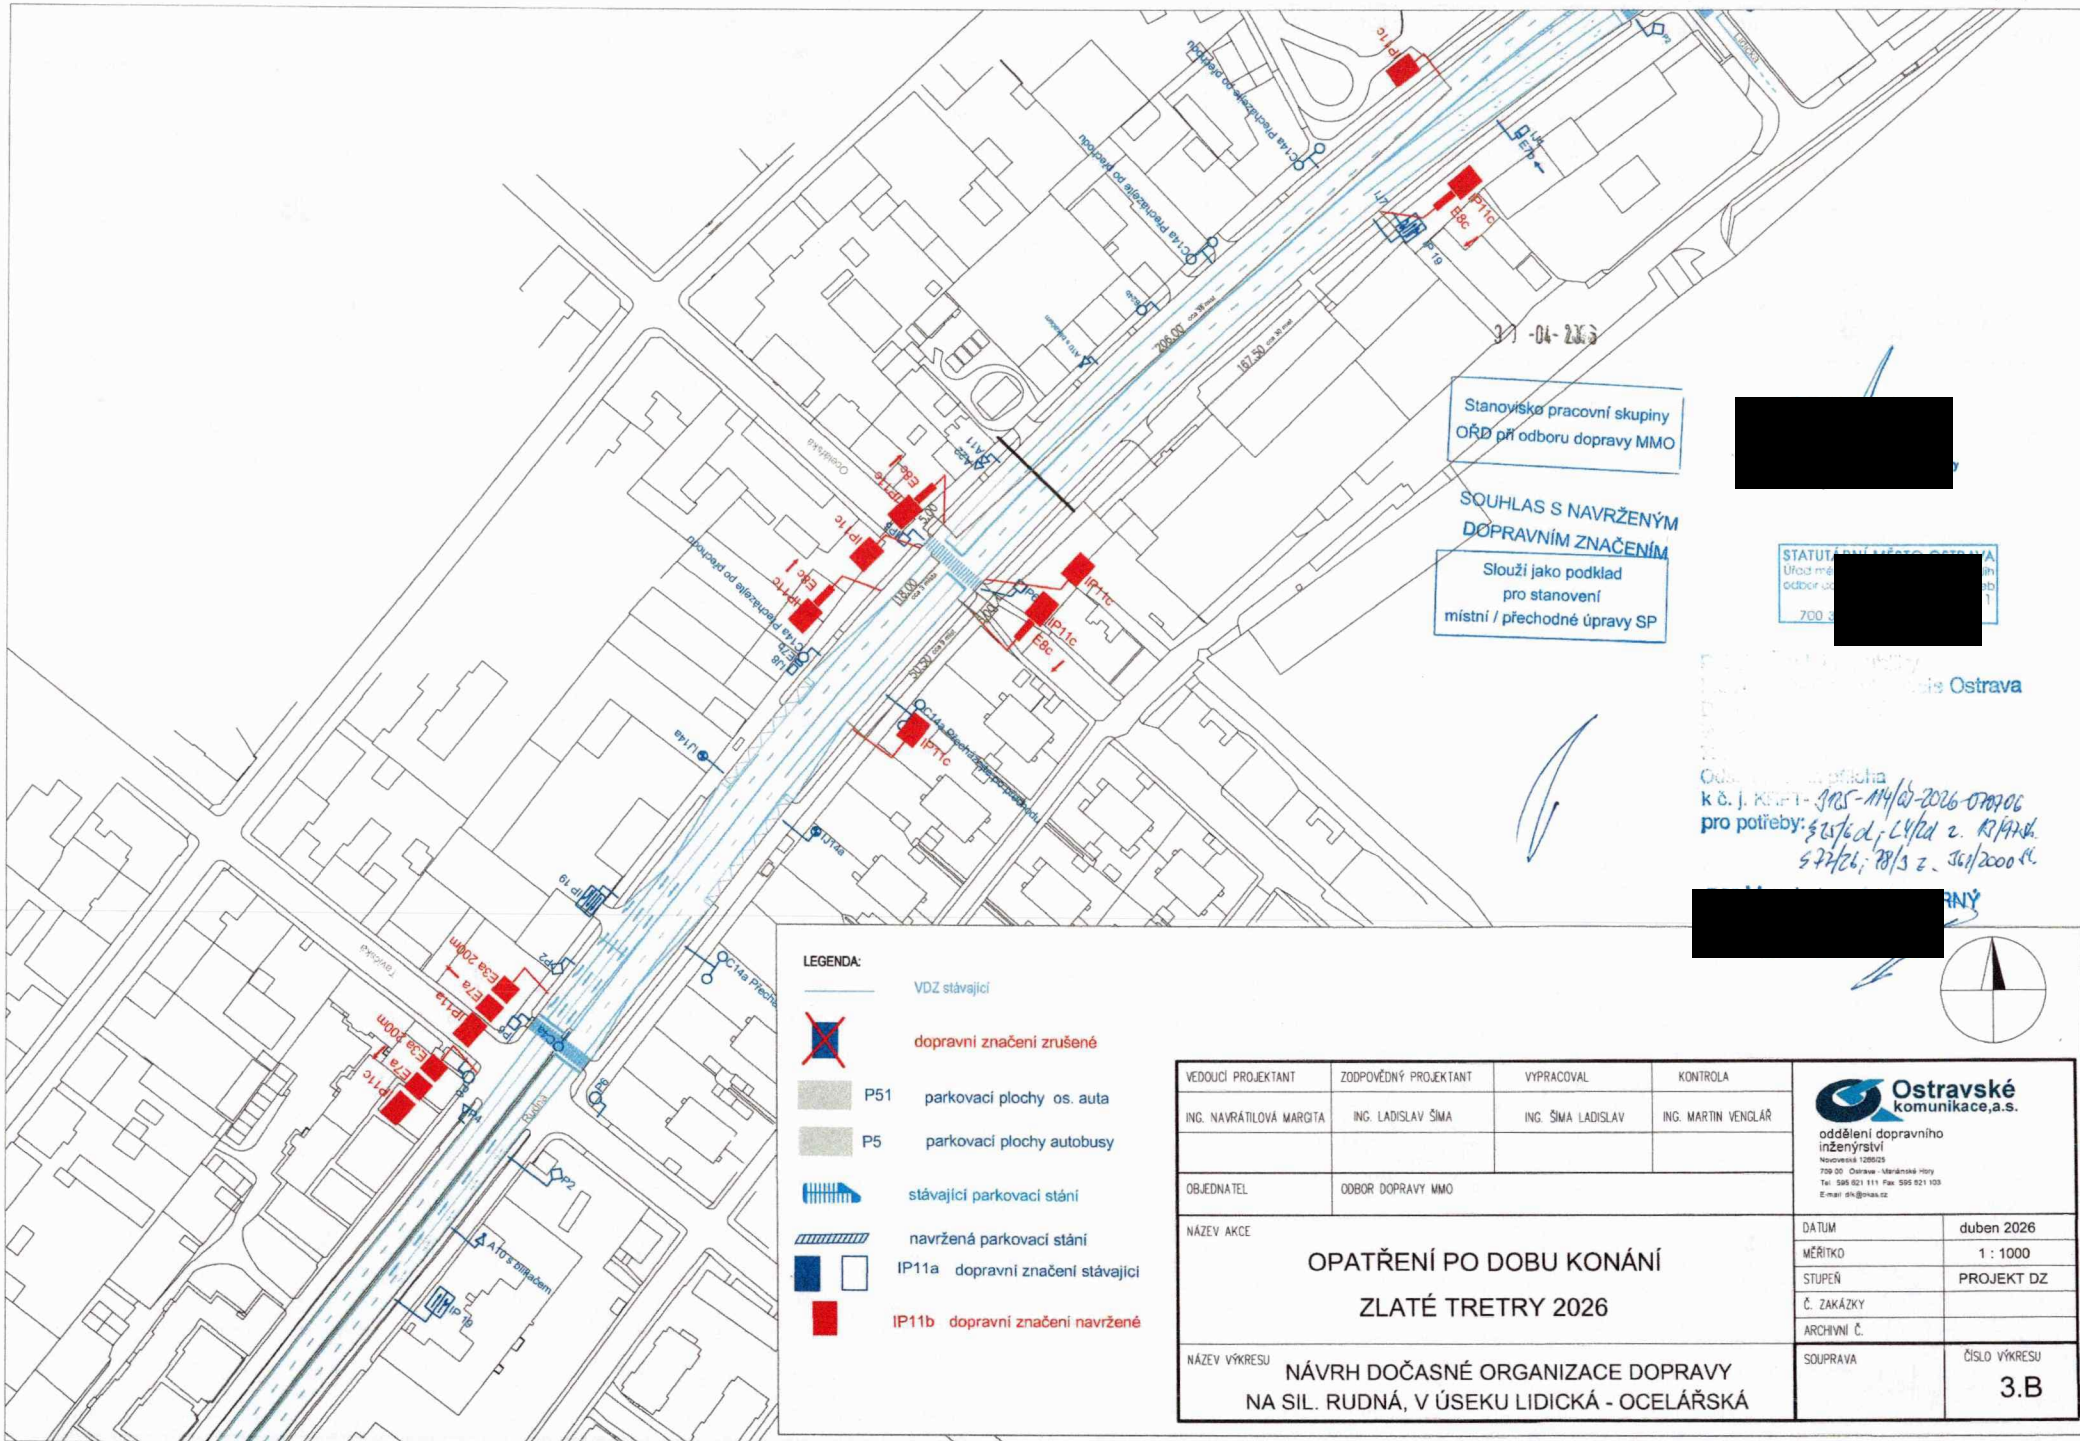

Stanoviště pracovní skupiny
 ORD při odboru dopravy MMO

SOUHLAS S NAVRŽENÝM
 DOPRAVNÍM ZNAČENÍM

Slouží jako podklad
 pro stanovení
 místní / přechodné úpravy SP

STATUT
 Úřad m
 odbor
 700.3

Ostrava

pro potřeby: 5/25/2021; 78/13 z. 3/6/2000

- LEGENDA:
- VDZ stávající
 - dopravní značení zrušené
 - P51 parkovací plochy os. auta
 - P5 parkovací plochy autobusy
 - stávající parkovací stání
 - navržená parkovací stání
 - IP11a dopravní značení stávající
 - IP11b dopravní značení navržené

VEDOUcí PROJEKTANT ING. NAVRÁTILOVÁ MARGITA	ZODPOVĚDNÝ PROJEKTANT ING. LADISLAV ŠÍMA	VYPRACOVAL ING. ŠÍMA LADISLAV	KONTROLA ING. MARTIN VENGLÁŘ	 oddělení dopravního inženýrství Novoveská 1285/25 709 00 Ostrava - Moravská Ostrava Tel: 595 021 111 Fax: 595 021 103 E-mail: dk@okaz.cz
OBJEDNATEL ODBOR DOPRAVY MMO	NÁZEV AKCE OPATŘENÍ PO DOBU KONÁNÍ ZLATÉ TRETRY 2026			
NÁZEV VÝKRESU NÁVRH DOČASNÉ ORGANIZACE DOPRAVY NA SIL. RUDNÁ, V ÚSEKU LIDICKÁ - OCELÁŘSKÁ				DATUM duben 2026 MĚŘITKO 1 : 1000 STUPEŇ PROJEKT DZ Č. ZAKÁZKY ARCHIVNÍ Č.
SOUPRAVA				ČÍSLO VÝKRESU 3.B