

3.6.

SMO/341 184/26

Magistrát města Ostravy
odbor územního plánování a stavebního řádu

Magistrát města Ostravy odbor vnitřních věcí	
písemnost ev. č. :	1428
vyvěšena dne :	18-05-2026
sňata dne :	
za správnost	Lukáš Lukša, DiS.
souběžně zveřejněna na internetu	

Ze dne: 16.06.2025
 Č. j.: R/2025/123413/4
 Sp. zn.: R/2025/123413
 Č. záměru Z/2025/111474

Vyřizuje: Ing. Ivana Bartošová
 Telefon: 599 442 223
 E-mail: ivana.bartosova@ostrava.cz

Statutární město Ostrava
IČ 00845451

prostřednictvím
 Ing. Renáta Fuková
 Bajgarova 637
 725 26 Ostrava-Krásné Pole
 IČ 15497551

Datum: 15.05.2026

- I. Vyrozumění o zahájení řízení**
II. Usnesení č.239/26/VD
III. Vyjádření k podkladům rozhodnutí
 a veřejná vyhláška

I. Vyrozumění o zahájení řízení

Magistrát města Ostravy, odbor územního plánování a stavebního řádu, oddělení vodních děl, jako stavební úřad s působností vodoprávního úřadu podle ust. § 104 odst. 2 písm. e) a ust. § 107a zákona č. 254/2004 Sb., o vodách a o změně některých zákonů ve znění pozdějších předpisů (dále jen „vodní zákon“) a ust. § 30 odst. 1 písm. f), ust. § 30 odst. 3 písm. a) a ust. § 34a odst. 2 zákona č. 283/2021 Sb., stavební zákon, ve znění pozdějších předpisů (dále jen „stavební zákon“) ve spojení s ust. § 139 odst. 1 zákona č. 128/2000 Sb., o obcích (obecní zřízení), ve znění pozdějších předpisů (dále jen „stavební úřad“), vyrozumívá podle ust. § 188 stavebního zákona účastníky řízení, dotčené orgány a hlavního projektanta, že na návrh stavebníka, kterým je Statutární město Ostrava, Prokešovo náměstí 1803/8, 702 00 Ostrava-Moravská Ostrava, IČ 00845451 (dále jen „stavebník“), zastoupeného na základě plné moci Ing. Renátou Fukovou, se sídlem podnikání Bajgarova 637, 725 26 Ostrava-Krásné Pole, IČ 15497551, bylo zahájeno řízení o povolení změny dokončené stavby vodního díla „**Rekonstrukce vodovodu ul. Sládečkova, Obecní, Bláhova, Bolkova, Panská, Petřvaldská**“ dle ust. § 211 stavebního zákona.

Předložený projekt řeší:

rekonstrukci stávajících vodovodních řadů vodovodu pro veřejnou potřebu na ul. Sládečkova, Obecní, Bláhova, Bolkova, Panská, Petřvaldská v Ostravě-Michálkovicích ve vlastnictví Statutárního města Ostravy a v provozování právního subjektu Ostravské vodárny a kanalizace a. s. Stavba bude provedena v návaznosti na budoucí výstavbu plošné kanalizace v oblasti – stavba „Rekonstrukce a rozšíření kanalizace Michálkovic – I. etapa“

SO 01 Vodovod ul. Sládečkova

Vodovodní řad 1 je navrženo provést v souběhu, popř. přímo v trase stávajícího vodovodu v kraji asfaltové místní komunikace na ul. Sládečkova a v souběhu s plánovanou trasou kanalizační stoky „M2a“ na pozemku parc.č. 608 z potrubí PE 100 RC SDR 11 D 110 x 10.0 mm v délce 236,60 m a hloubce 1,52 -1,69 m. Trasa je navržena v osové vzdálenosti 1,0 – 1,1 m od plánované kanalizační stoky „M2a“. Začátek řadu je navrženo v blízkosti parc.č. 284/3 v místě plánované koncové kanalizační šachty stoky „M2a“ napojením na stávající vodovodní řad PVC D 110 mm. Konec řadu je navrženo v severní části ulice v blízkosti parc.č. 282/11 napojením na stávající vodovodní řad PVC D 110 mm. Na řad je navrženo napojit stávající vodovodní řady

Magistrát města Ostravy

odbor územního plánování a stavebního řádu

PVC D 90 mm propojem PR1 v blízkosti 306/4 z potrubí PE D 90 mm, v délce 3,00 m a propojem PR2 v blízkosti parc.č. 282/11 z potrubí PE D 90 mm, v délce 0,80 m. Na trase je navrženo osadit 1 ks podzemního hydrantu PH1. V úseku uložení řadu 1 v trase stávajícího vodovodu PVC D 110 mm je navrženo uložit podél výkopové rýhy náhradní vodovod (suchovod) z potrubí PE 100 – SDR 11, D 63 x 5,8 mm v délce 157,0 m, který bude po dobu stavby zásobovat připojené rodinné domy pitnou vodou.

SO 02 Vodovod ul. Obecní

Vodovodní řad 2 je navrženo provést v asfaltové místní komunikaci v souběhu s plánovanou trasou kanalizační stoky „M2a1“ na ul. Obecní na pozemku parc.č. 608 a 270/6 z potrubí PE 100 RC SDR 11 D 90 x 8,2 mm v délce 75,00 m a hloubce 1,45 – 1,63 m. Trasa je navržena v osové vzdálenosti 0,9 – 1,1 m od plánované kanalizační stoky „M2a1“. Začátek řadu je navržen na ul. Sládečkova v blízkosti parc.č. 258 napojením na stávající vodovodní řad PE D 110 mm. Konec řadu je navržen v blízkosti parc.č. 261/17 podzemním hydrantem PH2 (vzdušník). Na trase je navrženo osadit 1 ks odbočky pro výhledové napojení vodovodní přípojky a 1 ks podzemního hydrantu PH1 (kalník).

SO 03 Vodovod ul. Bláhova

Vodovodní řad 3 je navrženo provést v souběhu se stávajícím vodovodem v kraji asfaltové místní komunikace a v souběhu s plánovanou trasou kanalizační stoky „M2c“ na ul. Bláhova na pozemku parc.č. 271/22 a 609/2 z potrubí PE 100 RC SDR 11 D 110 x 10,0 mm v délce 65,60 m a hloubce 1,56 – 1,63 m. Trasa je navržena v osové vzdálenosti 1,4 – 1,7 m od plánované kanalizační stoky „M2a“. Začátek řadu je navržen v kraji ul. Petřvaldská napojením na stávající vodovodní řad PE D 110 mm. Konec řadu je navržen v blízkosti parc.č. 271/28 napojením na stávající vodovodní řad PE D 110 mm v místě stávajícího hydrantu. Na trase je navrženo osadit 1 ks podzemního hydrantu PH1.

SO 04 Vodovod ul. Bolkova

Vodovodní řad 4 je navrženo provést v souběhu, popř. přímo v trase stávajícího vodovodu v kraji asfaltové místní komunikace na ul. Bolkova na pozemku parc.č. 446/10 a v soukromé veřejně přístupné příjezdové šterkové cestě na parc.č. 321/11 z potrubí PE 100 RC SDR 11 D 90 x 8,2 mm v délce 127,50 m a hloubce 1,50 – 1,64 m. Na opačné straně ulice je plánováno uložení kanalizační stoky „M4d“. Začátek řadu je navržen v kraji ul. Čihalíkova napojením na stávající vodovodní řad PE D 110 mm. Konec řadu je navržen na pozemku parc.č. 321/11, kde je navrženo osadit 1 ks podzemního hydrantu PH1 (vzdušník). Napojení na stávající vodovodní řad PE D 90 mm je navrženo provést na pozemku parc.č. 321/11 propojem PR1 z potrubí PE D 90 mm, v délce 1,00 m. V úseku uložení řadu 4 v trase stávajícího vodovodu PVC D 90 mm je navrženo uložit podél výkopové rýhy náhradní vodovod (suchovod) z potrubí PE 100 – SDR 11, D 50 x 4,6 mm v délce 35,0 m, který bude po dobu stavby zásobovat připojené rodinné domy pitnou vodou.

SO 05 Vodovod ul. Panská

Vodovodní řad 5 je navrženo provést v souběhu se stávajícím vodovodem v kraji asfaltové místní komunikace a v souběhu s plánovanou trasou kanalizační stoky „M4“ na ul. Panská na pozemku parc.č. 610 z potrubí PE 100 RC SDR 11 D 110 x 10,0 mm v délce 88,0 m a hloubce 1,58 – 1,66 m. Trasa je navržena v osové vzdálenosti 1,1 m od plánované kanalizační stoky „M4“. Začátek řadu je navržen v kraji ul. Čihalíkova napojením na stávající vodovodní řad PE D 110 mm. Konec řadu je navržen v blízkosti parc.č. 447/2 podzemním hydrantem PH1 (vzdušník).

Na řad 5 je navrženo napojit řad 5.1, který nahradí sdruženou vodovodní přípojku na pozemku parc.č. 607/2, která zásobuje pitnou vodou bytové domy v ul. Panská. Řad 5.1 je navrženo provést z potrubí PE 100 RC SDR 11 D 90 x 8,2 mm v délce 40,40 m a hloubce 1,56 – 1,61 m. Konec řadu je navržen podzemním hydrantem PH2 (kalník).

SO 06 Vodovod ul. Petřvaldská

Vodovodní řad 6 je navrženo provést v asfaltové místní komunikaci na ul. Petřvaldská na pozemku parc.č. 614/9 z potrubí PE 100 RC SDR 11 D 110 x 10,0 mm v délce 89,50 m a hloubce 1,53 – 1,63 m. Napojení na stávající řad PE D 110 mm je navrženo provést kolmým překopem pod ul. Petřvaldská (sil. III/4721) v blízkosti parc.č. 380/1, kdy tento je navrženo provést výkopem po půlkách se zachováním provozu vždy v jednom z pruhů. Dále je navrženo pokračovat vedením trasy v okraji komunikace v souběhu s plánovanou trasou

Magistrát města Ostravy odbor územního plánování a stavebního řádu

kanalizační stoky „M5“ s ukončením v zeleni na parc.č. 614/19 napojením na stávající vodovod PVC D 110 mm. Trasa je navržena v osově vzdálenosti 1,0 - 1,1 m od plánované kanalizační stoky „M5“. Na trase je navrženo osadit 1 ks podzemního hydrantu PH1 (vzdušník).

Potrubí je navrženo ve výkopu uložit do pískového lože fr. 0-4 mm tl. 100 mm. Obsyp potrubí je navrženo provést hutněným pískem fr. 0-4 mm do výšky 300 mm nad vrchol potrubí. Zbývající zásyp je navrženo provést pod komunikacemi drceným přírodním kamenivem fr. 0-63 mm hutněným po vrstvách 200–300 mm. V zeleni je navrženo provést zásyp prohozenou vykopanou zeminou a následně ohumusovat a zatravnit. přírodním drceným kamenivem frakce 0-63 mm a v nezpevněných plochách vytěženou prohozenou zeminou. Na potrubí je navrženo připevnit 2 x Cu signalizační vodič a na obsyp potrubí je navrženo položit výstražnou fólii bílé barvy šířky 330 mm.

V rámci předmětné stavby je navrženo povolení výjimky

V rámci navržených vodovodních řadů 1, 3, 4, 5 a 6 v místech křížení kanalizačních přípojek a vodovodu, kde jsou kanalizační přípojky umístěny nad vodovodem, je navrženo umístit vodovod do chráničky PE D 160 x 14,6 mm s přesahem 1,5 m na každou stranu.

Chráničky je navrženo provést o těchto parametrech:

Vodovodní řad 1	2 ks v délce 3,0 m
Vodovodní řad 3	1 ks v délce 4,7 m
Vodovodní řad 4	1 ks v délce 3,0 m, 1 ks v délce 2,5 m
Vodovodní řad 5	1 ks v délce 3,0 m
Vodovodní řad 5.1	1 ks v délce 3,0 m
Vodovodní řad 6	1 ks v délce 3,0 m

Odstranění stávajícího vodovodu a přepojení vodovodních přípojek není předmětem tohoto rozhodnutí.

Podrobný popis navrhovaného stavebního záměru obsahuje projektová dokumentace, kterou vypracovala a autorizovala Ing. Renáta Fuková, Bajgarova 637, 725 26 Ostrava-Krásné Pole, IČ 1549755, č. autorizace ČKAIT 1100771 v květnu 2025, která je součástí spisového materiálu odboru územního plánování a stavebního řádu Magistrátu města Ostravy.

Stavbu vodního díla je navrženo realizovat na pozemcích parc.č. 270/6, 271/22, 321/11, 446/10, St. 607/2, 608, 609/2, 610, 612/1, 614/9 a 614/19 v k.ú. Michálkovice, obci Ostrava, kraji Moravskoslezském.

Stavba byla umístěna rozhodnutím č. 53/2024 ze dne 13. září 2024, které vydal odbor územního plánování a stavebního řádu Magistrátu města Ostravy, č.j. SMO/544596/24/ÚPaSŘ/Vlt, sp. zn. S-SMO/363479/24/ÚPaSŘ, které nabylo právní moci dne 16. října 2024. V souladu s ust. § 330 odst. 6 stavebního zákona se předmětné územní rozhodnutí považuje za rozhodnutí v části věci v řízení o povolení záměru dle stavebního zákona.

Ve smyslu ust. § 189 odst. 1 stavebního zákona, odbor územního plánování a stavebního řádu Magistrátu města Ostravy nenařizuje v předmětné věci ústní jednání.

Dle ust. § 188 odst. 1 stavebního zákona se účastníci řízení mohou se záměrem seznámit formou nahlížení do spisu dle ust. § 38 zákona č. 500/2004 Sb., správní řád, ve znění pozdějších předpisů (dále jen „správní řád“), prostřednictvím Informačního systému stavební správy, do kterého jim umožní přístup stavební úřad v kanceláři č. 410 v budově Magistrátu města Ostravy, odboru územního plánování a stavebního řádu, Sokolská třída 1374/28 (přístavba k NR), Ostrava – Moravská Ostrava, IV. patro, a to v úředních dnech pondělí a středa od 8:00 do 17:00 hod. s tím, že od 14:00 do 17:00 hod. může být toto právo účastníka řízení zajištěno jinou úřední osobou dle informací vyvěšených u dveří sekretariátu č. 380. V ostatních dnech lze nahlédnout do spisu po telefonické či e-mailové domluvě.

Magistrát města Ostravy
odbor územního plánování a stavebního řádu

Ve smyslu ust. § 189 odst. 1 stavebního zákona, mohou účastníci řízení podat v řízení své námítky ve lhůtě určené stavebním úřadem v souladu s ust. § 189 odst. 1 stavebního zákona a ust. § 36 odst. 1 správního řádu, usnesením č.239/26/VD.

Dle ust. § 190 odst. 1 stavebního zákona k později uplatněným námítkám stavební úřad přihlédne a vypořádá je pouze tehdy, týkají-li se nově doplněných podkladů pro rozhodnutí, k nimž nebylo možné uplatnit námitku dříve. K námítkám o věcech, o kterých bylo rozhodnuto při vydání územně plánovací dokumentace, se nepřihlíží.

Účastníci řízení mohou dle ust. § 190 odst. 2 stavebního zákona uplatňovat námítky směřující k hájení jejich procesních práv; další námítky pouze v rozsahu uvedeném v ust. § 190 odst. 3 stavebního zákona. K námítkám, které přesahují rozsah ust. § 190 odst. 3 stavebního zákona, stavební úřad nepřihlíží.

Obec jako účastník řízení může uplatňovat námítky pouze v rozsahu své samostatné působnosti. Účastník řízení podle ust. § 182 písm. c) a d) stavebního zákona může uplatňovat námítky pouze v rozsahu možného přímého dotčení svých práv. Účastník řízení podle ust. § 182 písm. e) stavebního zákona může uplatňovat námítky pouze v rozsahu, v jakém se projednáváný záměr dotýká zájmů chráněných jiným právním předpisem, který zakládá jeho účastenství v řízení podle tohoto zákona. Účastník řízení je povinen v námitce uvést důvody podání námítky.

Nechá-li se některý z účastníků řízení zastupovat, doloží jeho zástupce odboru územního plánování a stavebního řádu Magistrátu města Ostravy v souladu s ust. § 33 správního řádu plnou moc.

II. Usnesení 239/26/VD

Magistrát města Ostravy, odbor územního plánování a stavebního řádu, oddělení vodních děl, jako stavební úřad s působností vodoprávního úřadu podle ust. § 104 odst. 2 písm. e) a ust. § 107a vodního zákona a ust. § 30 odst. 1 písm. f), ust. § 30 odst. 3 písm. a) a ust. § 34a odst. 2 stavebního zákona ve spojení s ust. § 139 odst. 1 zákona č. 128/2000 Sb., o obcích (obecní zřízení), ve znění pozdějších předpisů,

určuje

dle ust. § 189 odst. 1 stavebního zákona a ust. § 39 odst. 1 správního řádu účastníkům řízení

lhůtu do 18.06.2026

k uplatnění námitek v souladu s ust. § 189 odst. 1 stavebního zákona, k řízení o povolení stavby vodního díla „**Rekonstrukce vodovodu ul. Sládečkova, Obecní, Bláhova, Bolkova, Panská, Petřvaldská**“ dle ust. § 211 stavebního zákona.

Odůvodnění

Na základě žádosti stavebníka, zastoupeného na základě plné moci Ing. Renátou Fukovou, se sídlem podnikání Bajgarova 637, 725 26 Ostrava-Krásné Pole, IČ 15497551, bylo zahájeno řízení o povolení změny dokončené stavby vodního díla „**Rekonstrukce vodovodu ul. Sládečkova, Obecní, Bláhova, Bolkova, Panská, Petřvaldská**“ dle ust. § 211 stavebního zákona.

Dle ust. § 189 odst. 1 stavebního zákona, mohou účastníci řízení podat v řízení své námítky ve lhůtě určené stavebním úřadem. Proto odbor územního plánování a stavebního řádu Magistrátu města Ostravy současně s vyrozuměním o zahájení řízení určil účastníkům řízení v souladu s ust. § 189 odst. 1 stavebního zákona a ust. § 39 odst. 1 správního řádu lhůtu, do kdy mohou účastníci řízení podat námítky.

Magistrát města Ostravy odbor územního plánování a stavebního řádu

Poučení účastníků

Proti tomuto usnesení mohou účastníci řízení podat podle ust. § 76 odst. 5 správního řádu odvolání ve lhůtě do 15 dnů ode dne jeho oznámení ke Krajskému úřadu Moravskoslezského kraje podáním učiněným u odboru územního plánování a stavebního řádu Magistrátu města Ostravy. V odvolání uvede, v jakém rozsahu ho napadá a v čem je spatřován rozpor s právními předpisy nebo nesprávnost usnesení nebo řízení, jež mu předcházelo. Odvolání jen proti odůvodnění usnesení je nepřipustné.

Odvolání proti tomuto usnesení nemá v souladu s ust. § 76 odst. 5 správního řádu odkladný účinek.

III. Vyjádření k podkladům rozhodnutí

Na základě žádosti stavebníka, zastoupeného na základě plné moci Ing. Renátou Fukovou, se sídlem podnikání Bajgarova 637, 725 26 Ostrava-Krásné Pole, IČ 15497551, bylo zahájeno řízení o povolení změny dokončené stavby vodního díla „**Rekonstrukce vodovodu ul. Sládečkova, Obecní, Bláhova, Bolkova, Panská, Petřvaldská**“ dle ust. § 211 stavebního zákona.

Stavební úřad dává ve smyslu ust. § 36 odst. 3 správního řádu možnost účastníkům řízení vyjádřit se k podkladům rozhodnutí, a to ve dnech:

22.06.2026 v době od 8.00 do 14.00 hodin

23.06.2026 v době od 8.00 do 14.00 hodin

24.06.2026 v době od 8.00 do 14.00 hodin

na odboru územního plánování a stavebního řádu Magistrátu města Ostravy, Sokolská třída 1374/28 (přístavba k NR), Ostrava – Moravská Ostrava, IV. patro, kancelář č. 410.

V případě, že svého práva nevyužijete, máme za to, že nemáte potřebu se vyjádřit k podkladům rozhodnutí.

Nechá-li se některý z účastníků řízení zastupovat, doloží jeho zástupce odboru územního plánování a stavebního řádu Magistrátu města Ostravy v souladu s ust. § 33 správního řádu plnou moc.

- účastníci řízení dle ust. § 27 odst. 1 písm. a) správního řádu:

- dle ust. § 182 písm. a) stavebního zákona – stavebník; dle ust. § 182 písm. b) – obec, na jejímž území má být záměr uskutečněn a současně dle ust. § 182 písm. c) stavebního zákona – vlastník stavby, na kterém má být záměr uskutečněn: Statutární město Ostrava, Prokešovo náměstí 1803/8, 702 00 Ostrava-Moravská Ostrava, IČ 00845451

- účastníci řízení dle ust. § 27 odst. 2 správního řádu:

- dle ust. § 182 písm. c) stavebního zákona – vlastník pozemku nebo stavby, na kterých má být záměr uskutečněn, nebo ten, kdo má jiné věcné právo k tomuto pozemku nebo stavbě: Statutární město Ostrava-městský obvod Michálkovice, Československé armády 325/106, 715 00 Ostrava-Michálkovice, IČ 00845451; Správa silnic Moravskoslezského kraje, příspěvková organizace, U Studia 2654/33, 700 30 Ostrava-Zábřeh, IČ 00095711; Ing. Martin Kunčík, nar. 14.10.1981, Bolkova 950/10, 715 00 Ostrava-Michálkovice; Veronika Kunčíková, DiS., nar. 29.09.1982, Bolkova 950/10, 715 00 Ostrava-Michálkovice; Ostravské vodárny a kanalizace a. s., Nádražní 3114/28, 702 00, Ostrava-Moravská Ostrava, IČ 45193673; ČEZ Distribuce, a. s., Teplická 874/8, Děčín IV-Podmokly, 405 02 Děčín, IČ 24729035; CETIN a.s., Českomoravská 2510/19, 190 00, Praha-Libeň, IČ 4084063; GasNet, s.r.o.,

Magistrát města Ostravy
odbor územního plánování a stavebního řádu

Klíšská 940/96, 400 01, Ústí nad Labem-Klíše, IČ 27295567; Komerční banka, a.s., Na příkopě 969/33, Staré Město, 11000 Praha-Staré město, IČ 45317054; Petra Pavlicová, nar. 05.05.1991, Bláhova 991/4, 71500 Ostrava-Michálkovice; Mgr. Tomáš Pavlica, nar. 05.08.1981, Bláhova 991/4, 71500 Ostrava-Michálkovice; Yvona Šenkeříková, nar. 17.07.1965, Slavičkova 2359/7, 70200 Ostrava-Moravská Ostrava; Anežka Kyselá, nar. 02.06.1984, K Jezeru 169/19, 70030 Ostrava-Výškovice; Bc. Jan Fišer, DiS., nar. 01.02.1991, K Jezeru 169/19, 70030 Ostrava-Výškovice; Petr Klega, nar. 14.01.1987, Panská 994/84, 71500 Ostrava-Michálkovice; Světlana Klega, nar. 08.02.1990, Panská 994/84, 71500 Ostrava-Michálkovice; Ing. Lukáš Hudec, nar. 18.01.1983, Čihalíkova 502/10, 71500 Ostrava-Michálkovice; Gabriela Hudec, nar. 24.03.1986, Čihalíkova 502/10, 71500 Ostrava-Michálkovice; Dagmar Nešporková, nar. 27.03.1956, Radvanická 718/39, 71500 Ostrava-Michálkovice; Jiří Nešporek, nar. 12.06.1953, Radvanická 718/39, 71500 Ostrava-Michálkovice; Rudolf Stoklásek, nar. 03.08.1982, Jugoslávská 2813/31, 70030 Ostrava-Zábřeh; Iveta Chorinová, nar. 21.10.1965, Tlapákova 1242/15, 70030 Ostrava-Hrabůvka; Jan Mura, nar. 30.08.1956, Obecní 946/19, 71500 Ostrava-Michálkovice; Karla Veselská, nar. 18.09.1945, Panská 790/79, 71500 Ostrava-Michálkovice; Ing. Jaroslav Veselský, nar. 08.12.1943, Panská 790/79, 71500 Ostrava-Michálkovice; Ing. Přemysl Pavlica, nar. 04.02.1973, U Parku 2644/8, 70200 Ostrava-Moravská Ostrava; Ing. Kateřina Pavlicová, nar. 28.05.1981, U Parku 2644/8, 70200 Ostrava-Moravská Ostrava; Jan Baranec, nar. 05.07.1988, Sládečkova 914/66, 71500 Ostrava-Michálkovice; Veronika Barancová, nar. 20.06.1991, Sládečkova 914/66, 71500 Ostrava-Michálkovice; Petr Fellegi, nar. 21.08.1967, Panská 225/23, 71500 Ostrava-Michálkovice; Renáta Fellegiová, nar. 01.09.1969, Panská 225/23, 71500 Ostrava-Michálkovice; Šárka Illéšová, nar. 21.08.1972, Petřvaldská 898/97, 71500 Ostrava-Michálkovice; Ing. Rostislav Folwarczny, nar. 21.01.1970, Sládečkova 926/48, 71500 Ostrava-Michálkovice; Martina Folwarczná, nar. 16.11.1964, Sládečkova 926/48, 71500 Ostrava-Michálkovice; David Románek, nar. 07.10.1994, Skřivánčí 512/19, 71500 Ostrava-Michálkovice; Monika Baková, nar. 01.10.1986, Skřivánčí 512/19, 71500 Ostrava-Michálkovice; Lukáš Grygerek, nar. 12.12.1987, Petřvaldská 931/176, 71500 Ostrava-Michálkovice; Tamara Krhutová Galičáková, nar. 02.03.1992, Petřvaldská 922/80, 71500 Ostrava-Michálkovice; Ladislav Mahel, nar. 01.01.1974, Obecní 912/23, 71500 Ostrava-Michálkovice; Petra Mahelová, nar. 16.03.1977, Obecní 912/23, 71500 Ostrava-Michálkovice; Zdeněk Vykoukal, nar. 08.06.1955, Bohumínská 447/64, 71000 Ostrava-Slezská Ostrava; Čestmír Sivek, nar. 17.06.1965, Marie Majerové 1692/1, 70800 Ostrava-Poruba; Ing. Zuzana Václavíková, nar. 15.10.1984, Bláhova 830/15, Michálkovice, 71500 Ostrava

- dle ust. § 182 písm. d) stavebního zákona – osoby, jejichž vlastnické nebo jiné věcné právo k sousedním stavbám nebo sousedním pozemkům může být rozhodnutím o povolení záměru přímo dotčeno: vlastníci pozemků parc. č. 796, 284/1, 284/3, st. 938, st. 854, 282/12, st. 551, 282/4, 654, st. 1698, 282/13, st. 138/2, 282/2, st. 139, st. 297, 282/7, 282/16, st. 1582, 282/1, st. 1004, st. 855, st. 1824, 282/11, 281/7, st. 578, st. 627, st. 628, 271/34, st. 1644, st. 296, st. 797, 271/38, 271/9, 306/4, 306/8, 307/11, st. 579, 307/40, 307/41, 307/45, 436/1, 307/4, 307/36, st. 1672, 307/2, st. 1174, 307/25, st. 587, st. 429/2, st. 429/3, st. 429/1, 292/18, 750/1, 270/3, 92/4, 261/17, st. 17/3, 787, st. 17/1, st. 830, st. 538/1, 261/18, 261/3, 261/4, st. 1363, st. 1464, 607/1, st. 397, 269/2, st. 610, 268/1, 270/10, 258, st. 145, st. 392, st. 393, 270/4, 271/33, st. 1578, 272/5, st. 605, 272/7, st. 506, 311/6, 311/2, st. 1602, st. 1433, 311/7, 311/8, st. 1563, 310/11, 310/28, 310/23, 310/29, 609/3, 310/27, 300/13, st. 643, st. 1803, 307/1, st. 841, 307/35, 307/34, st. 842, st. 1025, 307/13, 271/28, st. 489, 271/29, st. 490, st. 1366, 614/8, st. 463/1, st. 463/2, 350/9, 614/20, 350/6, 350/8, 350/2, 350/1, 383, 380/6, st. 1088, st. 1089, 333/1, st. 1150, 380/4, 380/5, 380/1, st. 481, 634, 635/2, 635/3, 321/10, st. 1707, 321/4, st. 1394, 321/2, st. 482, 321/13, st. 602, st. 1033, 321/1, st. 600/1, 323, st. 1390, 432/27, 432/5, 432/17, 432/8, 432/7, 431/2, 431/1, st. 29, st. 131, 447/11, st. 1457, 447/10, st. 1751, 447/36, 447/9, st. 1420, 447/2, 447/6, st. 1449, 447/23, st. 1336, 446/9, 446/23, st. 606/1, st. 607/1, 446/2, st. 1378, 446/12, st. 608, 718, 446/7, st. 387, 446/3, st. 1650, st. 1651, 446/17, st. 1041, 446/16, st. 991, 446/15, st. 1311 v k.ú, Michálkovice.

Magistrát města Ostravy
odbor územního plánování a stavebního řádu

Upozornění:

V souladu s ust. § 188 odst. 4 stavebního zákona se v řízení s velkým počtem účastníků řízení vyrozumění o zahájení řízení doručuje účastníkům řízení podle § 182 písm. a), b) a c) jednotlivě.

Ostatní písemnosti se budou doručovat jednotlivě pouze žadateli, obci, na jejímž území má být záměr uskutečněn, a dotčeným orgánům.

Ostatním účastníkům řízení se doručují veřejnou vyhláškou.

Ing. Ivana Bartošová
referent stavebního úřadu

Digitálně podepsal
Ing. Ivana Bartošová
dne 15.05.2026 11:51

Obdrží:

účastníci řízení, kterým se doručuje jednotlivě:

1. Statutární město Ostrava, Prokešovo náměstí 1803/8, 702 00 Ostrava-Moravská Ostrava, IČ 00845451 prostřednictvím Ing. Renáta Fuková, Bajgarova 637, 725 26 Ostrava-Krásné Pole, IČ 15497551
2. Statutární město Ostrava-městský obvod Michálkovice, Československé armády 325/106, 715 00 Ostrava-Michálkovice, IČ 00845451
3. Správa silnic Moravskoslezského kraje, příspěvková organizace, U Studia 2654/33, 700 30 Ostrava-Zábřeh, IČ 00095711
4. Ing. Martin Kunčík, nar. 14.10.1981, Bolkova 950/10, 715 00 Ostrava-Michálkovice
5. Veronika Kunčíková, DiS., nar. 29.09.1982, Bolkova 950/10, 715 00 Ostrava-Michálkovice
6. Ostravské vodárny a kanalizace a. s., Nádražní 3114/28, 702 00, Ostrava-Moravská Ostrava, IČ 45193673
7. ČEZ Distribuce, a. s., Teplická 874/8, Děčín IV-Podmokly, 405 02 Děčín, IČ 24729035
8. CETIN a.s., Českomoravská 2510/19, 190 00, Praha-Libeň, IČ 4084063
9. GasNet, s.r.o., Klíšská 940/96, 400 01, Ústí nad Labem-Klíše, IČ 27295567
10. Komerční banka, a.s., Na příkopě 969/33, Staré Město, 11000 Praha-Staré město, IČ 45317054
11. Petra Pavlicová, nar. 05.05.1991, Bláhova 991/4, 71500 Ostrava-Michálkovice
12. Mgr. Tomáš Pavlica, nar. 05.08.1981, Bláhova 991/4, 71500 Ostrava-Michálkovice
13. Yvona Šenkeříková, nar. 17.07.1965, Slavičkova 2359/7, 70200 Ostrava-Moravská Ostrava
14. Anežka Kyselá, nar. 02.06.1984, K Jezeru 169/19, 70030 Ostrava-Výškovice
15. Bc. Jan Fišer, DiS., nar. 01.02.1991, K Jezeru 169/19, 70030 Ostrava-Výškovice
16. Petr Klega, nar. 14.01.1987, Panská 994/84, 71500 Ostrava-Michálkovice
17. Světlana Klega, nar. 08.02.1990, Panská 994/84, 71500 Ostrava-Michálkovice
18. Ing. Lukáš Hudec, nar. 18.01.1983, Čihalíkova 502/10, 71500 Ostrava-Michálkovice
19. Gabriela Hudec, nar. 24.03.1986, Čihalíkova 502/10, 71500 Ostrava-Michálkovice
20. Dagmar Nešporková, nar. 27.03.1956, Radvanická 718/39, 71500 Ostrava-Michálkovice
21. Jiří Nešporek, nar. 12.06.1953, Radvanická 718/39, 71500 Ostrava-Michálkovice
22. Rudolf Stoklásek, nar. 03.08.1982, Jugoslávská 2813/31, 70030 Ostrava-Zábřeh
23. Iveta Chorinová, nar. 21.10.1965, Tlapákova 1242/15, 70030 Ostrava-Hrabůvka
24. Jan Mura, nar. 30.08.1956, Obecní 946/19, 71500 Ostrava-Michálkovice
25. Karla Veselská, nar. 18.09.1945, Panská 790/79, 71500 Ostrava-Michálkovice

Magistrát města Ostravy
odbor územního plánování a stavebního řádu

26. Ing. Jaroslav Veselský, nar. 08.12.1943, Panská 790/79, 71500 Ostrava-Michálkovice
27. Ing. Přemysl Pavlica, nar. 04.02.1973, U Parku 2644/8, 70200 Ostrava-Moravská Ostrava
28. Ing. Kateřina Pavlicová, nar. 28.05.1981, U Parku 2644/8, 70200 Ostrava-Moravská Ostrava
29. Jan Baranec, nar. 05.07.1988, Sládečkova 914/66, 71500 Ostrava-Michálkovice
30. Veronika Barancová, nar. 20.06.1991, Sládečkova 914/66, 71500 Ostrava-Michálkovice
31. Petr Fellegi, nar. 21.08.1967, Panská 225/23, 71500 Ostrava-Michálkovice
32. Renáta Fellegiová, nar. 01.09.1969, Panská 225/23, 71500 Ostrava-Michálkovice
33. Šárka Illéšová, nar. 21.08.1972, Petřvaldská 898/97, 71500 Ostrava-Michálkovice
34. Ing. Rostislav Folwarczny, nar. 21.01.1970, Sládečkova 926/48, 71500 Ostrava-Michálkovice
35. Martina Folwarczna, nar. 16.11.1964, Sládečkova 926/48, 71500 Ostrava-Michálkovice
36. David Románek, nar. 07.10.1994, Skřivánčí 512/19, 71500 Ostrava-Michálkovice
37. Monika Baková, nar. 01.10.1986, Skřivánčí 512/19, 71500 Ostrava-Michálkovice
38. Lukáš Grygerek, nar. 12.12.1987, Petřvaldská 931/176, 71500 Ostrava-Michálkovice
39. Tamara Krhutová Galičáková, nar. 02.03.1992, Petřvaldská 922/80, 71500 Ostrava-Michálkovice
40. Ladislav Mahel, nar. 01.01.1974, Obecní 912/23, 71500 Ostrava-Michálkovice
41. Petra Mahelová, nar. 16.03.1977, Obecní 912/23, 71500 Ostrava-Michálkovice
42. Zdeněk Vykoukal, nar. 08.06.1955, Bohumínská 447/64, 71000 Ostrava-Slezská Ostrava
43. Čestmír Sivek, nar. 17.06.1965, Marie Majerové 1692/1, 70800 Ostrava-Poruba
44. Ing. Zuzana Václavíková, nar. 15.10.1984, Bláhova 830/15, Michálkovice, 71500 Ostrava

účastníci řízení, kterým se doručuje veřejnou vyhláškou:

osoby, jejichž vlastnické nebo jiné věcné právo k sousedním stavbám nebo sousedním pozemkům může být rozhodnutím o povolení záměru přímo dotčeno. Tito účastníci řízení se identifikují označením pozemků a staveb evidovaných v katastru nemovitostí:

parc. č. 796, 284/1, 284/3, st. 938, st. 854, 282/12, st. 551, 282/4, 654, st. 1698, 282/13, st. 138/2, 282/2, st. 139, st. 297, 282/7, 282/16, st. 1582, 282/1, st. 1004, st. 855, st. 1824, 282/11, 281/7, st. 578, st. 627, st. 628, 271/34, st. 1644, st. 296, st. 797, 271/38, 271/9, 306/4, 306/8, 307/11, st. 579, 307/40, 307/41, 307/45, 436/1, 307/4, 307/36, st. 1672, 307/2, st. 1174, 307/25, st. 587, st. 429/2, st. 429/3, st. 429/1, 292/18, 750/1, +270/3, 92/4, 261/17, st. 17/3, 787, st. 17/1, st. 830, st. 538/1, 261/18, 261/3, 261/4, st. 1363, st. 1464, 607/1, st. 397, 269/2, st. 610, 268/1, 270/10, 258, st. 145, st. 392, st. 393, 270/4, 271/33, st. 1578, 272/5, st. 605, 272/7, st. 506, 311/6, 311/2, st. 1602, st. 1433, 311/7, 311/8, st. 1563, 310/11, 310/28, 310/23, 310/29, 609/3, 310/27, 300/13, st. 643, st. 1803, 307/1, st. 841, 307/35, 307/34, st. 842, st. 1025, 307/13, 271/28, st. 489, 271/29, st. 490, st. 1366, 614/8, st. 463/1, st. 463/2, 350/9, 614/20, 350/6, 350/8, 350/2, 350/1, 383, 380/6, st. 1088, st. 1089, 333/1, st. 1150, 380/4, 380/5, 380/1, st. 481, 634, 635/2, 635/3, 321/10, st. 1707, 321/4, st. 1394, 321/2, st. 482, 321/13, st. 602, st. 1033, 321/1, st. 600/1, 323, st. 1390, 432/27, 432/5, 432/17, 432/8, 432/7, 431/2, 431/1, st. 29, st. 131, 447/11, st. 1457, 447/10, st. 1751, 447/36, 447/9, st. 1420, 447/2, 447/6, st. 1449, 447/23, st. 1336, 446/9, 446/23, st. 606/1, st. 607/1, 446/2, st. 1378, 446/12, st. 608, 718, 446/7, st. 387, 446/3, st. 1650, st. 1651, 446/17, st. 1041, 446/16, st. 991, 446/15, st. 1311 v k.ú, Michálkovice.

Osobám neznámého pobytu nebo sídla a osobám, které nejsou známy, se vyrozumění o zahájení řízení, usnesení a vyjádření k podkladům rozhodnutí, doručuje v souladu s § 25 odst. 1 a § 32 odst. 3 správního řádu, rovněž veřejnou vyhláškou.

Veřejnou vyhláškou se doručuje na úřední desce Magistrátu města Ostravy, na úřední desce Statutárního města Ostravy-Úřadu městského obvodu Michálkovice se veřejnou vyhláškou pouze oznamuje.

Magistrát města Ostravy
odbor územního plánování a stavebního řádu

dotčené orgány

1. MMO, odbor ochrany životního prostředí
2. Krajský úřad Moravskoslezského kraje, odbor životního prostředí a zemědělství, 28. října 2771/117, 702 00 Ostrava-Moravská Ostrava
3. Krajská hygienická stanice Moravskoslezského kraje se sídlem v Ostravě, Na Bělidle 7, 702 00, Ostrava-Moravská Ostrava

hlavní projektant

Ing. Renáta Fuková, Bajgarova 637, 725 26 Ostrava-Krásné Pole, IČ 15497551, č. autorizace ČKAIT 1100771

dále obdrží se žádostí o vyvěšení této veřejné vyhlášky po **dobu 15 dní** a následné vrácení na odbor územního plánování a stavebního řádu Magistrátu města Ostravy:

1. MMO, odbor vnitřních věcí – **úřední deska**
2. SMO-ÚMOB Michálkovice, Československé armády 325/106, 715 00 Ostrava-Michálkovice – **úřední deska**

Přílohy:

- Katastrální situační výkres C.2
- Katastrální situační výkres C.3
- Katastrální situační výkres C.4

Magistrát města Ostravy
odbor územního plánování a stavebního řádu



LEGENDA

- NAVRŽENÁ REKONSTRUKCE VODOVODU
- - - STÁVAJÍCÍ VODOVOD - OVAK a.s.
- HRANICE STAVBY
- ◻ PARCELY DOTČENÉ UMÍSTĚNÍM STAVBY
- ◀ VJEZD NA STAVENIŠTĚ




KATASTRÁLNÍ ÚZEMÍ MICHÁLKOVCE (714747)

ZDOP. PROJEKTANT Ing. RENATA FUKOVÁ	PROJEKTANT Ing. RENATA FUKOVÁ		
INVESTOR STATUTÁRNÍ MĚSTO OSTRAVA PROKEŠOVO nám. 8 729 30 OSTRAVA - MORAVSKÁ OSTRAVA			
STAVBA REKONSTRUKCE VODOVODU V UL. SLÁDEČKOVA, OBEČNÍ, BLÁHOVA, BOLKOVA, PANSKÁ, PETŘVALDSKÁ	DATUM 05/2025	STUPĚŇ OSP+DPS	ČZAKÁŽKY 1/2024-02
PŘÍLOHA KATASTRÁLNÍ SITUÁČNÍ VÝKRES - DÍL 1 - UL. SLÁDEČKOVA	MĚŘÍTKO 1:1.000	Č. PŘÍLOHY C. PARÉ	C. 2

Prokešovo nám. 8, 729 30 Ostrava
www.ostrava.cz
posta@ostrava.cz

IČ 00845451 DIČ CZ00845451
Číslo účtu 27-1649297309/0800
ID DS 5zub7w


Magistrát města Ostravy
odbor územního plánování a stavebního řádu

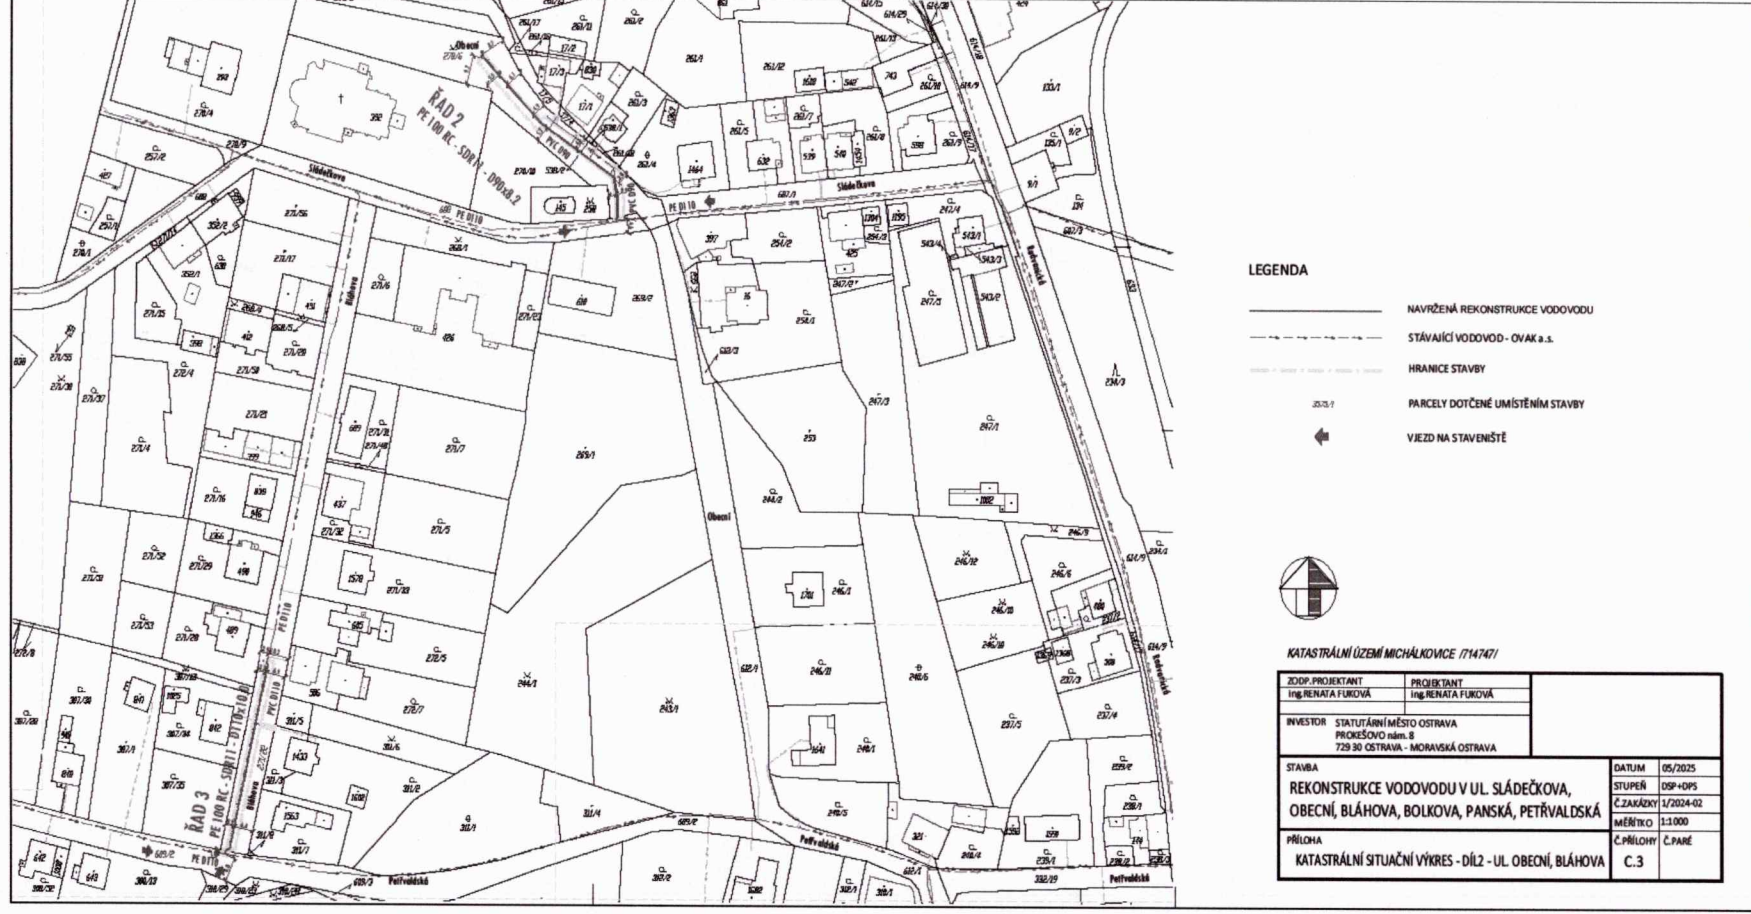

Prokešovo nám. 8, 729 30 Ostrava
www.ostrava.cz
posta@ostrava.cz

IC 00845451 DIČ CZ00845451
Číslo účtu 27-1649297309/0800
ID DS 5zubv7w

Magistrát města Ostravy
odbor územního plánování a stavebního řádu

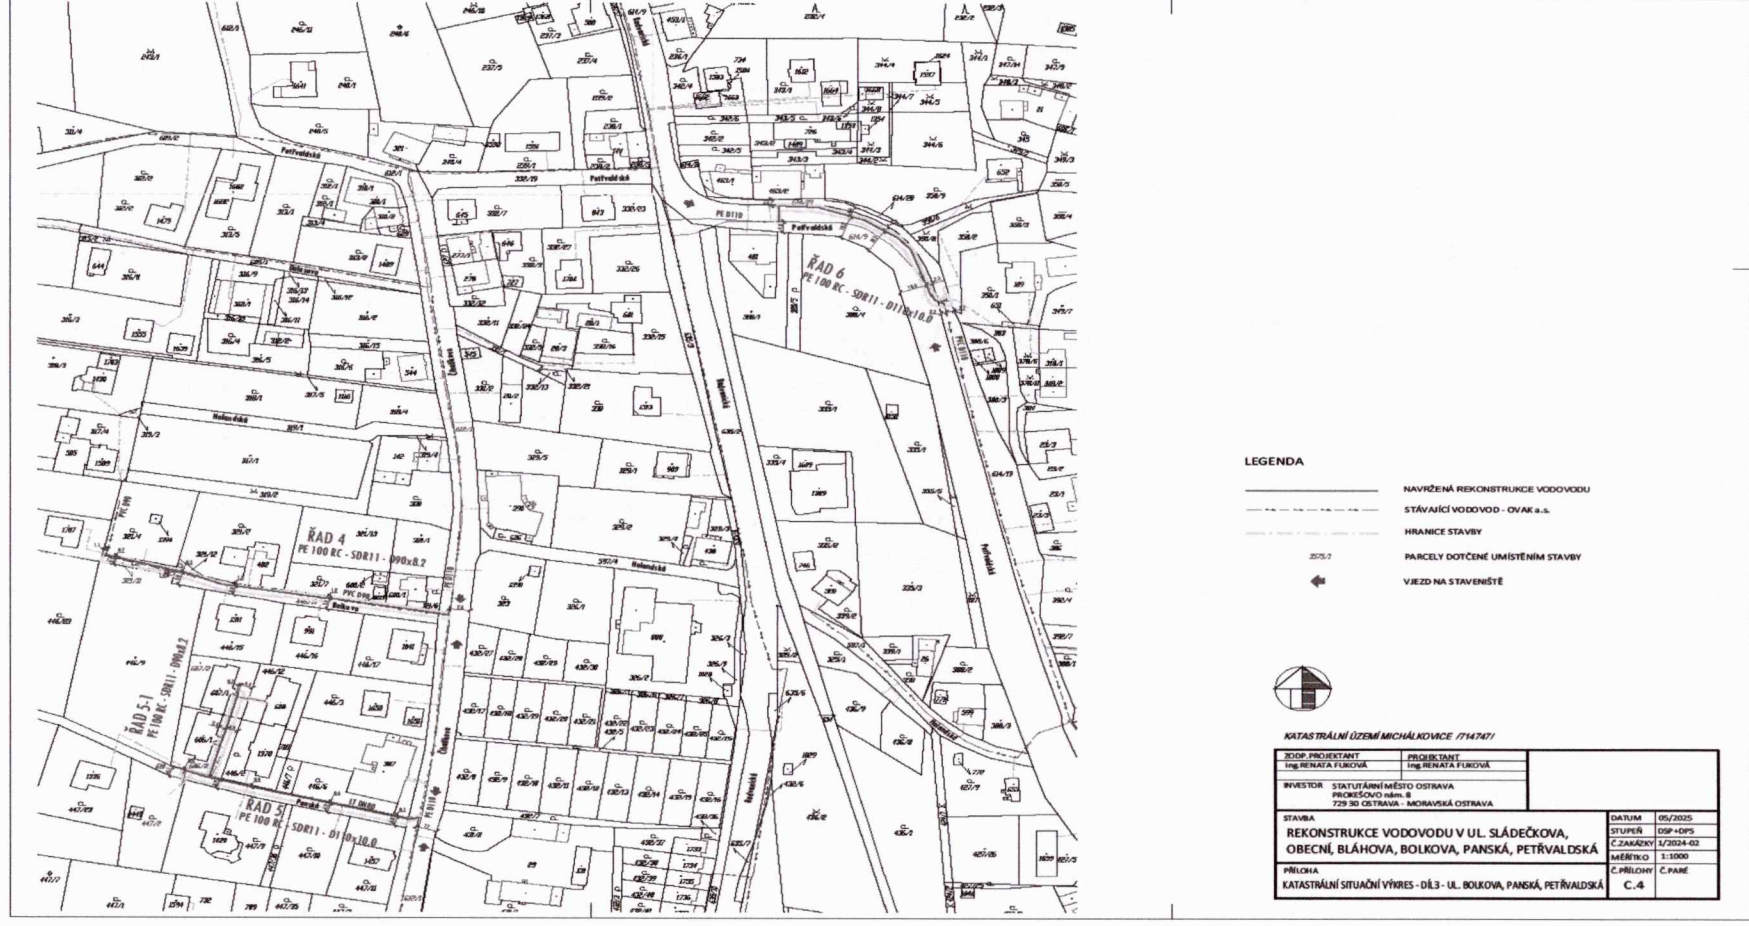

Prokešovo nám. 8, 729 30 Ostrava
www.ostrava.cz
posta@ostrava.cz

IČ 00845451 DIČ CZ00845451
Číslo účtu 27-1649297309/0800
ID DS 5zubv7w