



Vaše značka:

Ze dne: 14.05.2026
Č. j.: SMO/347680/26/OD/Bal
Sp. zn.: S-SMO/346951/26/OD/3

– dle rozdělovníku –

Vyřizuje: Ing. Libor Baláš
Telefon: 599 442 317
E-mail: libor.balas@ostrava.cz

Datum: 19.5.2026

Magistrát města Ostravy odbor vnitřních věcí	
písemnost ev. č. :	1464
vyvěšena dne :	19-05-2026
snata dne :	
za správnost :	Zuzana Pyš Andrášová
souběžně zveřejněna na internetu	

VEŘEJNÁ VYHLÁŠKA

Opatření pro zajištění bezpečnosti silničního provozu

Opatření obecné povahy

podle §§ 171-173 zákona č. 500/2004 Sb. správní řád, ve znění pozdějších předpisů (dále jen „správní řád“) a podle § 77, odst. 5, zákona č. 361/2000 Sb. o provozu na pozemních komunikacích a změnách některých zákonů (zákon o silničním provozu), ve znění pozdějších předpisů (dále jen „dopravní zákon“)

Stanovení dopravního značení (dočasného) č. 7029/26/Klimkovice

Magistrát města Ostravy, odbor dopravy, podle § 124 odst. 6 zákona č. 361/2000 Sb. dopravního zákona ve znění pozdějších předpisů, věcně příslušný podle ust. § 1 zákona č. 314/2002 Sb. o stanovení obcí s pověřeným obecním úřadem a ust. § 12 vyhlášky č. 346/2020 Sb., o stanovení správních obvodů obcí s rozšířenou působností, území obvodů hlavního města Prahy a příslušnosti některých obcí do jiného okresu, místně příslušný úřad obce s rozšířenou působností stanoví pro silnice II. – III. tř. a pro místní komunikace I. – IV. tř. ve svém správním obvodu ve smyslu § 77 zákona č. 361/2000 Sb., dopravního zákona ve znění pozdějších předpisů, přechodnou úpravu silničního provozu v souvislosti s akcí:

„FTT x M NGA V NIO10 Klimkovice KLOST2, OK“.

Podmínky příkazu:

1. Stanovení bude provedeno podle přílohy ověřené Policií ČR, MŘ DI Ostrava pod č.j. KRPT -212587/ČJ-2025-070706 dne 20. 8. 2025 a aktualizovaného dne 14. 1. 2026.
2. Po uplynutí doby stanovené v bodě č. 6 příkazu bude dopravní značení a zařízení včetně změn v této souvislosti vyvolaných uvedeno do původního stavu.
3. Dopravní značení a zařízení užitá podle tohoto stanovení musí splňovat ustanovení § 62, odst. 6, dopravního zákona a vyhlášky č. 294/2015 Sb. Provádějící dopravní zákon, musí být v souladu se zásadami pro jeho provádění a umístování TP 66, musí být celoreflexní podle ČSN EN 12899-1 a ČSN EN 1436 a lze použít výhradně dopravní značky a zařízení schválené k užívání na pozemních komunikacích Ministerstvem dopravy ČR.
4. Značení instalované podle stanovení s výjimkou změn stávajících značek bude provedeno přenosným svislým dopravním značením na červenobíle pruhovaných nosičích, bude respektovat průjezdný (průchozí) profil a rovněž respektovat práva vlastníků objektů a nemovitostí na silničním pozemku i mimo něj. Bude rovněž staticky zabezpečeno a samotné nesmí tvořit překážku sil. provozu.



5. Dopravní značení na silnicích II.-III. tř. a místních komunikacích I. a IV. tř. dle stanovení bude realizováno výhradně až po převzetí dotčeného úseku komunikace k realizaci od vlastníka, resp. od jejího správce, po uvedení do původního stavu bude zajištěno předání zpět vlastníkovi (správci).
6. Termín realizace: **od 1. 6. 2026 do 1. 9. 2026**. Přechodná úprava provozu bude osazena **v nezbytném předstihu** před zahájením stavebních prací za účelem zajištění bezpečnosti silničního provozu **a následně užívána pouze po dobu nezbytně nutnou k jejich provedení**.
7. Po dobu uvedenou v bodě č. 6 bude dopravní značení a zařízení udržováno ve stavu odpovídajícím tomuto stanovení a platným zásadám pro jeho provádění.
8. Dočasné dopravní značení zajistí společnost Vegacom a.s., IČ:25788680, Novodvorská 1010/14, 142 00 Praha 4 – Lhotka, odpovědná osoba p Aleš Vochoč, Hlučínská 135, Ostrava 725 29, tel.: 603 855 232.

Poučení:

Toto stanovení dopravního značení nenahrazuje povolení silničního správního orgánu k užívání komunikace jiným než obvyklým způsobem podle § 25 silničního zákona anebo k uzavěře podle § 24 téhož zákona. Pokud výsledkem řízení ve věci uvedených povolení je odlišná organizace dopravy, než odpovídá tomuto stanovení, jiná omezení silničního provozu a podobně, musí zodpovědná osoba zajistit změnu stanovení, kterým se značení pro danou akci stanoví, jinak je toto stanovení neplatné a oprávnění z něj vyplývající zanikají. Odbor dopravy Magistrátu města Ostravy si vyhrazuje právo toto stanovení změnit, doplnit nebo zrušit, bude-li to veřejný zájem vyžadovat.

Odůvodnění:

Účelem tohoto opatření obecné povahy je stanovení přechodné úpravy provozu na pozemních komunikacích formou dočasného dopravního značení z důvodu zajištění bezpečnosti a plynulosti silničního provozu při realizaci pokládky asfaltového krytu komunikace na silnici č. III/4655 a na přilehlých komunikacích dotčených výše uvedenou stavbou v k. ú. Klimkovice. S ohledem na charakter provádění stavebních prací, specifika dotčené lokality, rozsah dopravního omezení a nutnost zajištění bezpečnosti účastníků silničního provozu i osob podílejících se na realizaci stavby bylo navrženo umístění dočasného dopravního značení jako nezbytné opatření. Projekt dočasného dopravního značení byl projednán s Policií ČR, MŘ DI Ostrava, dne 20. 8. 2025 a aktualizovaného dne 14. 1. 2026, bez zásadních námitek.

Rozhodnutí o námitkách:

Podle ustanovení § 77, odst. 5 dopravního zákona při stanovení přechodné úpravy provozu na pozemních komunikacích příslušný správní úřad nedoručuje návrh opatření obecné povahy a nevyzývá dotčené osoby k podání připomínek nebo námitek.

Poučení o odvolání:

Proti opatření obecné povahy nelze podat opravný prostředek (§ 173 odst. 2 správního řádu). Opatření obecné povahy nabývá účinnosti pátým dnem po dni vyvěšení veřejné vyhlášky (§ 77 odst. 5 dopravního zákona).

Ing. Břetislav Glumbík
vedoucí odboru dopravy
-elektronicky podepsáno-

Přílohy: - situace dopravního značení dle textu.




Úřad města Klimkovic a Středisko informačních služeb Magistrátu města Ostravy žádáme, aby tuto veřejnou vyhlášku vystavily na dobu 15 dnů na svých úředních deskách.


Rozdělovník:

1. Vegacom a.s., IČ:25788680, DS: nzygvas, Novodvorská 1010/14, 142 00 Praha 4 – Lhotka
2. Policie ČR MŘ DI Ostrava, Výstavní 55, 703 49 Ostrava-Vítkovice
3. Město Klimkovic, Lidická 1, 742 83 Klimkovic
4. Správa silnic Moravskoslezského kraje, středisko Ostrava, U Studia 2654/33, 700 30 Ostrava – Zábřeh
5. MMO, odbor vnitřních věcí, odd. SIS – zde

Modelová situace, posuvný zábor v obci do 50m

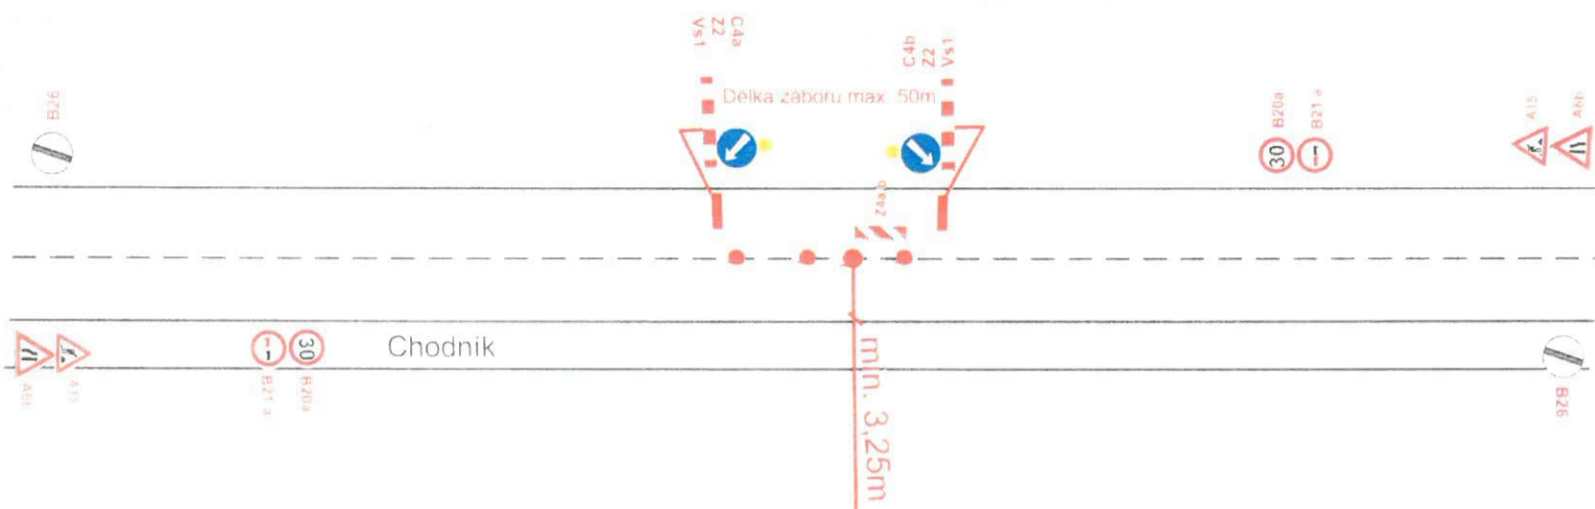

Modelová situace, posuvný zábor v obci do 100m

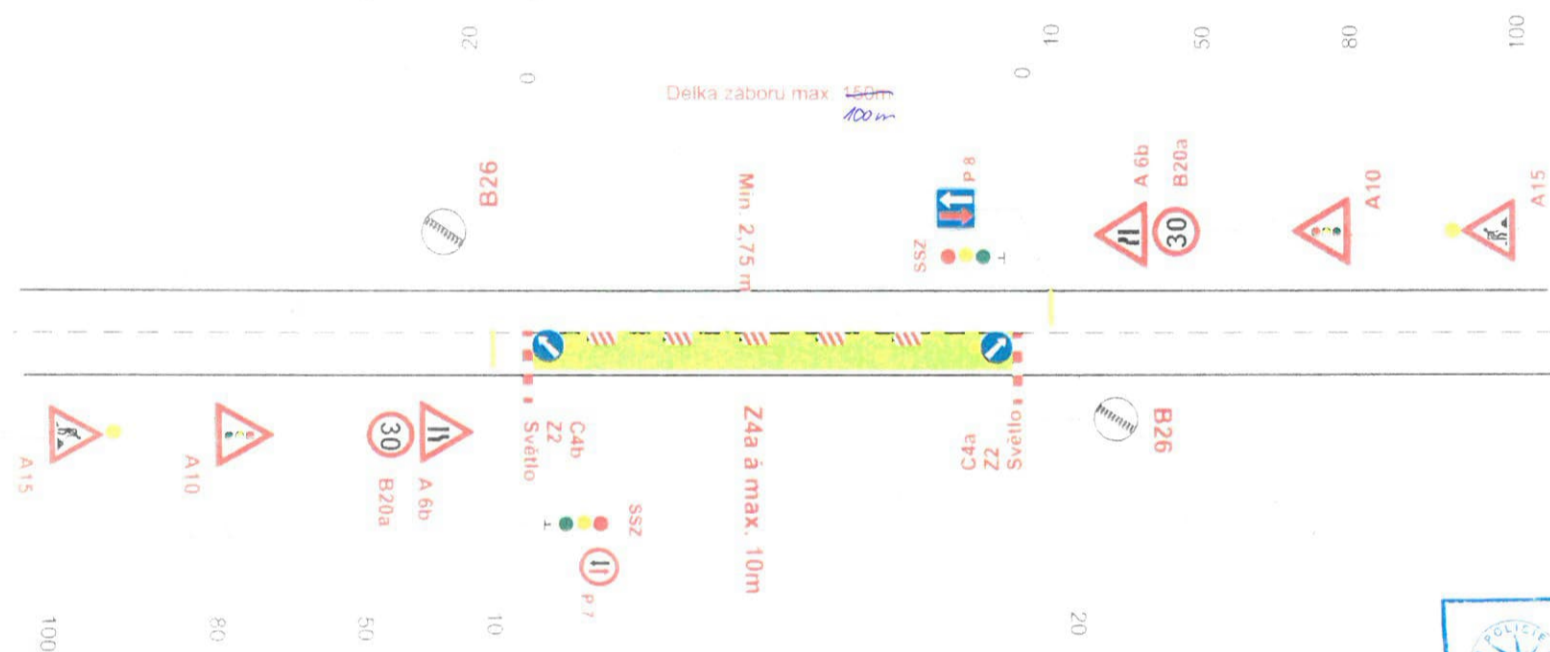


Policie České republiky
 Městské ředitelství policie Ostrava
 dopravní inspektorát
 ul. Vystavní č. 117/55
 709 00 Ostrava
 14. 01. 2026
 AKTUALIZACE - PLATNOST PRODLUŽENA
 do 08/2026

POLICIE ČR
 Městské ředitelství
 Dopravní inspektorát
 Vystavní č. 55
 703 49 Ostrava-Vitkovice
 Odsouhlaseno dne: 20. 06. 2025
 pod č.: 1227-212591/ČJ-2025-020705
 Vedoucí DI MŘ PČR Ostrava
 Platnost omezena: nppor. Ing. Aleš Kořístka
 do: 01/2026

Detail 1, úplná uzavírka slepé komunikace
 Bude vždy projednáno s majiteli dotčených nemov...
 po ukončení prací bude úsek zprůjezdněn

Souhlas dle § 77/26 zák.č. 36/1961
 25/69 2.5 2025/1992

DI MŘ PČR Ostrava s předloženým návrhem souhlasí, neboť odpovídá obecným předpisům BESIP.
 Stanovisko je platné pro 1 odsouhlasených přícha.

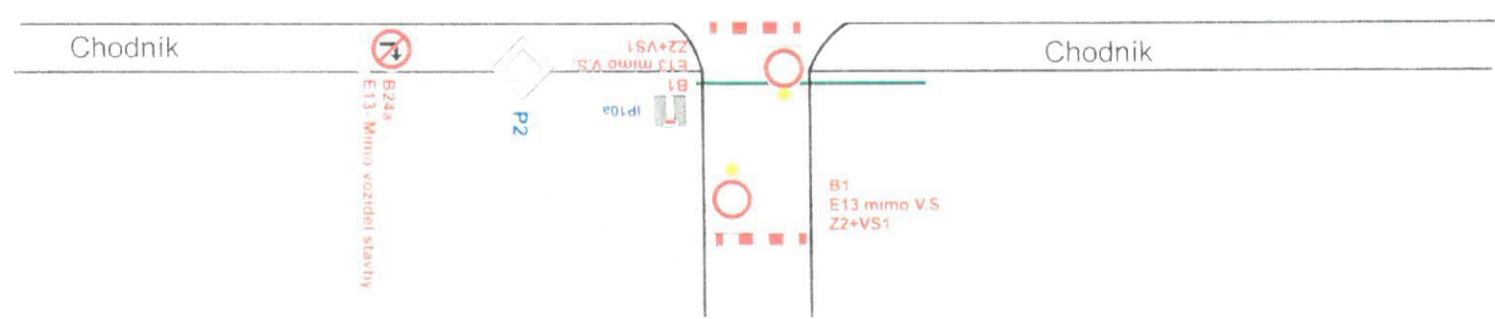

Přehledná situace
 — výkop mimo komunikaci v zeleném
 — přetlak pod komunikací
 — překop komunikace
 Akce: Hřbitov ul. Husova, Optický kabel
 Obsah: Návrh PDZ
 Vypracoval: Ing. Tomáš Vrádar
PRŮZNAK