

5.6

Magistrát města Ostravy
odbor dopravy



smoves9afc0789

Vaše značka:

Ze dne:

Č. j.: SMO/349278/26/OD/pro

Sp. zn.: S-SMO/245170/26/OD/4

Rozdělovník

Vyřizuje: Ing. Tomáš Procházka

Telefon: 599 442 390

E-mail: tomas.prochazka@ostrava.cz

Datum: 20.5.2026

Magistrát města Ostravy odbor vnitřních věcí	
písemnost ev. č.:	1498
vyvěšena dne:	20-05-2026
sňata dne:	
za správnost:	Lukáš Lukša, DiS.
souběžně zveřejněna na internetu	

VEŘEJNÁ VYHLÁŠKA

Oprava hodin kostela Sv. Pavla v Ostravě - Vítkovicích

Opatření obecné povahy

podle §§171-173 zákona č. 500/2004 Sb. správní řád, ve znění pozdějších předpisů a podle §77, odst. 5, zákona č. 361/2000 Sb. o provozu na pozemních komunikacích a změnách některých zákonů (zákon o silničním provozu), ve znění pozdějších předpisů

Příkaz o dopravním značení (dočasném)

Odbor dopravy Magistrátu města Ostravy podle §124, odst. 6, zákona č. 361/2000 Sb. ve znění pozdějších předpisů věcně příslušný a podle §1, zákona č. 314/2002 Sb. a §12, vyhlášky č. 346/2020 Sb. místně příslušný úřad obce s rozšířenou působností **stanoví** pro silnice II.-III. tř. a pro místní komunikace I.-II. tř. ve svém územním obvodu ve smyslu §77, zákona č. 361/2000 Sb. ve znění pozdějších předpisů, se souhlasem DI MŘ Policie ČR Ostrava č.j. KRPT-98788/ČJ-2026-070706 přechodnou úpravu silničního provozu takto:

Příkaz o dopravním značení č.

7078 / 26

Mírové náměstí

Podmínky příkazu:

1. Příkaz bude proveden podle schválené přílohy: **Mírové náměstí – usměrnění provozu před kostelem Sv. Pavla v Ostravě – Vítkovicích, Přechodné dopravní značení, (výkr. příl. č. 1, zprac. Jiří Břenek, březen 2026, formát 2A4).**
2. Po uplynutí doby stanovené v bodě č. 6 příkazu bude dopr. značení a zařízení včetně změn v této souvislosti vyvolaných uvedeno do původ. stavu.



3. Dopravní značení a zařízení užívané podle tohoto příkazu musí splňovat ustanovení §62, odst. 6, zákona č. 361/2000 Sb. ve znění pozdějších předpisů, musí být v souladu se zásadami pro jeho provádění a umístování, musí být celoreflexní a lze použít výhradně dopravní značky a zařízení schválené k užívání na pozem. komunikacích Ministerstvem dopravy a spojů ČR.
4. Značení instalované podle příkazu s výjimkou změn stávajících značek bude provedeno přenosným svislým dopravním značením na červenobíle pruhovaných nosičích, bude respektovat průjezdný (průchozí) profil a rovněž respektovat práva vlastníků objektů a nemovitostí na silničním pozemku i mimo něj. Bude rovněž staticky zabezpečeno a samotné nesmí tvořit překážku sil. prov.
5. Dopravní značení na silnicích II.-III. tř. a místních komunikacích I. a II. tř. dle tohoto příkazu bude realizováno výhradně až po převzetí dotčeného úseku komunikace k realizaci od vlastníka, resp. od jejího správce, po uvedení do původního stavu bude zajištěno předání zpět vlastníkovi (správci).
6. Termín realizace: **27. 5. 2026**
Pokud opatření nenabude účinnosti do očekávaného data zahájení realizace, platí přednostně pro zahájení realizace pozdější datum nabytí účinnosti. Datum ukončení realizace se vlivem toho neprodlužuje!
7. Po dobu uvedenou v bodě č. 6 bude dopravní značení a zařízení udržováno ve stavu odpovídajícím tomuto příkazu a platným zásadám pro jeho provádění a po tuto dobu musí být současně osazeny dopravní značky a zařízení dle stanovení jiných úřadů na těch navazujících pozemních komunikacích, kde to příslušnost daná §77, zák. č. 361/2000 Sb. popř. dalšími předpisy vyžaduje a kde to vyplývá z přílohy.
8. Kromě termínu dle podm. č. 6 se stanoví náhradní termíny 26.5.2026, nebo 28.5.2026, a to v případě nepříznivých povětrnostních podmínek v některém ze stanovených dnů. Přechodná úprava se použije během stání montážního vozidla (jeřábu), které nepřesáhne dobu trvání 4 hodiny ve zvoleném dni.

Za splnění podmínek tohoto příkazu zodpovídá:

právníkka osoba Římskokatolická farnost Ostrava - Vítkovice, IČO: 45210586, se sídlem Mírová 156/39, 703 00 Ostrava - Vítkovice, odpovědný pracovník: Anton Rusnák, farář, tel. 731 625 645.

Poučení:

Při nedodržení podmínek příkazu může být na základě ustanovení §42 a, b, zákona č. 13/1997 Sb., o pozemních komunikacích, ve znění pozdějších předpisů, postupováno vůči odpovědné osobě výzvou osoby pověřené výkonem státního dozoru a při zjištěném neplnění povinností daných uvedeným zákonem i uložením sankce silničním správním úřadem.. Tento příkaz o dopravním značení nenahrazuje povolení silničního správního orgánu k užívání komunikace jiným než obvyklým způsobem podle §25, zákona č. 13/1997 Sb., ve znění pozdějších předpisů, anebo k uzavírce podle §24 téhož zákona. Pokud výsledkem řízení ve věci uvedených povolení je odlišná organizace dopravy než odpovídá tomuto příkazu, jiná omezení sil. provozu a podobně, musí zodpovědná osoba zajistit změnu příkazu, kterým se značení pro danou akci stanoví, jinak je tento příkaz neplatný a oprávnění z něj vyplývající zanikají. Totéž platí, jestliže úřad příslušný pro navazující pozemní komunikace stanoví přechodnou úpravu v rozporu s tímto příkazem. Tento příkaz dále neřeší úpravy světelných signalizačních zařízení, úpravy vozovek, přemístění zastávek, problematiku kapacit křižovatek apod., což mohou být faktory jinak ovlivňující zvolenou organizaci dopravy, u které je stanovené dopravní značení jen jednou z podmínek zajištění silničního provozu. Zde stanovená přechodná úprava sil. provozu nenahrazuje dočasné zakázání nebo omezení stání nebo zastavení podle §19a zákona č. 13/1997 Sb. o pozemních komunikacích, ve znění pozdějších předpisů, a neopravňuje k odstranění silničního vozidla z pozemní komunikace ve smyslu §19b téhož zákona.



Odbor dopravy Magistrátu města Ostravy si vyhrazuje právo tento příkaz změnit, doplnit nebo zrušit, bude-li to veřejný zájem vyžadovat.

Odůvodnění:

Na žádost Římskokatolické farnosti Ostrava - Vítkovice, IČO: 45210586, se sídlem Mírová 156/39, 703 00 Ostrava - Vítkovice, podanou u odboru dopravy Magistrátu města Ostravy, se projednává návrh na dopravní označení montážních prací na věžních hodinách Kostela Sv. Pavla v Ostravě – Vítkovicích. Z důvodu údržby je nutné dosáhnout k hodinám na kostelní věži pomocí zdvihadí techniky, přičemž poloha hodin a potřebný odstup od objektu vyžaduje umístění montážního vozidla (zdvihadí plošiny) částečně na vozovce místní komunikace II. tř. na Mírovém náměstí, kde se kostel nachází. Současně a ze stejného důvodu dojde k omezení provozu na souběžné cyklistické stezce, avšak v případě náměstí před kostelem a stezky se jedná o místních komunikace IV. tř., u kterých je příslušný stanovit přechodnou úpravu sil. provozu podle stejných příloh jiný úřad, a to ÚMOB Vítkovice. Je však třeba vzít v potaz, že stanovením přechodné úpravy se neposuzuje oprávněnost rozsahu uplatňovaného záboru veřejných komunikací a oprávněnost prováděné stavební resp. montážní činnosti (viz poučení).

Navržené opatření se jeví jako proporcionální při porovnání požadovaného rozsahu prací, které mají probíhat pod stanovenou přechodnou úpravou, s použitým příkazovým a výstražným dopr. značením a zařízením. Jestliže by nedošlo k navrženému omezení průjezdu v místě ustavení zdvihadí techniky a tedy pracovního místa, byla by na jedné straně ohrožena bezpečnost práce na akci samotné, na druhé straně by mohla být ohrožena bezpečnost účastníků sil. provozu. V podm. č. 8 je rozšířen termín použití přechodné úpravy na den před a den po zvoleném termínu 27.5.2026, a to kvůli možným výkyvům počasí, jelikož práce na hodinách vyžadují počasí beze srážek. Vyhovuje se tím návrhu žadatele. V dalších podmínkách stanovené úpravy je garantováno provedení dopr. značení ve shodě se správcem místních komunikace II. tř. na Mírovém náměstí, kterým jsou Ostravské komunikace, a.s., a také provedení dopr. značek a zařízení ve shodě s technickými předpisy platnými pro daný obor činnosti na pozemních komunikacích.

V průběhu projednání bylo zjištěno, že navržené a doplněné přechodné opatření v silničním provozu odpovídá nutným potřebám informování všech dotčených účastníků sil. provozu a nutným potřebám zajištění bezpečnosti jejich pohybu po komunikacích v podmínkách vyvolaných stavbou (montáží) a že současně přechodná úprava je navržena k užití jen v takovém rozsahu a takovým způsobem, jak to nezbytně vyžaduje bezpečnost a plynulost provozu na pozemních komunikacích. Přechodné dopr. značení je navrženo podle vyhl. č. 294/2015 Sb. ve znění pozdějších předpisů, detailní umístění je patrné z výkresových příloh. Projednání s dotčenými orgány, zejména s MŘ Policie ČR Ostrava, Dopravní inspektorát, se uskutečnilo dne 26.3.2026 s kladným výsledkem.

Příloha:

-situační výkresy dle podmínky č. 1

Rozhodnutí o námitkách:

Podle ustanovení §77, odst. 5, zákona č. 361/2000 Sb. o provozu na pozemních komunikacích a změnách některých zákonů (zákon o silničním provozu), ve znění pozdějších předpisů, nedoručuje příslušný správní úřad návrh opatření obecné povahy a nevyzývá dotčené osoby k podání připomínek nebo námitek.



Poučení o odvolání:

Proti opatření obecné povahy nelze podat opravný prostředek (§173, odst. 2, zákona). Opatření obecné povahy podle §77, odst. 5, zákona č. 361/2000 Sb. o provozu na pozemních komunikacích a změnách některých zákonů (zákon o silničním provozu), ve znění pozdějších předpisů, nabývá účinnosti pátým dnem po vyvěšení.

"otisk úředního razítka"

Ing. Břetislav Glumbík
vedoucí odboru dopravy

-podepsáno elektronicky-

Rozdělovník (datovou schránkou):


1. Římskokatolická farnost Ostrava - Vítkovice, Mírová 156/39, 703 00 Ostrava
2. Ostravské komunikace, a.s., Novoveská 25/1266, 709 00 Ostrava
3. MŘ Policie ČR - DI, Výstavní 55, 703 49 Ostrava
4. SMO, ÚMOb Vítkovice

S žádostí o vystavení této veř. vyhlášky na dobu 15 dnů (datovou schránkou) :

5. ÚMOb Vítkovice

S žádostí o vystavení této veř. vyhlášky na dobu 15 dnů a zaslání potvrzení o době vyvěšení:

6. MMO, odbor vnitřních věcí, odd. SIS -zde

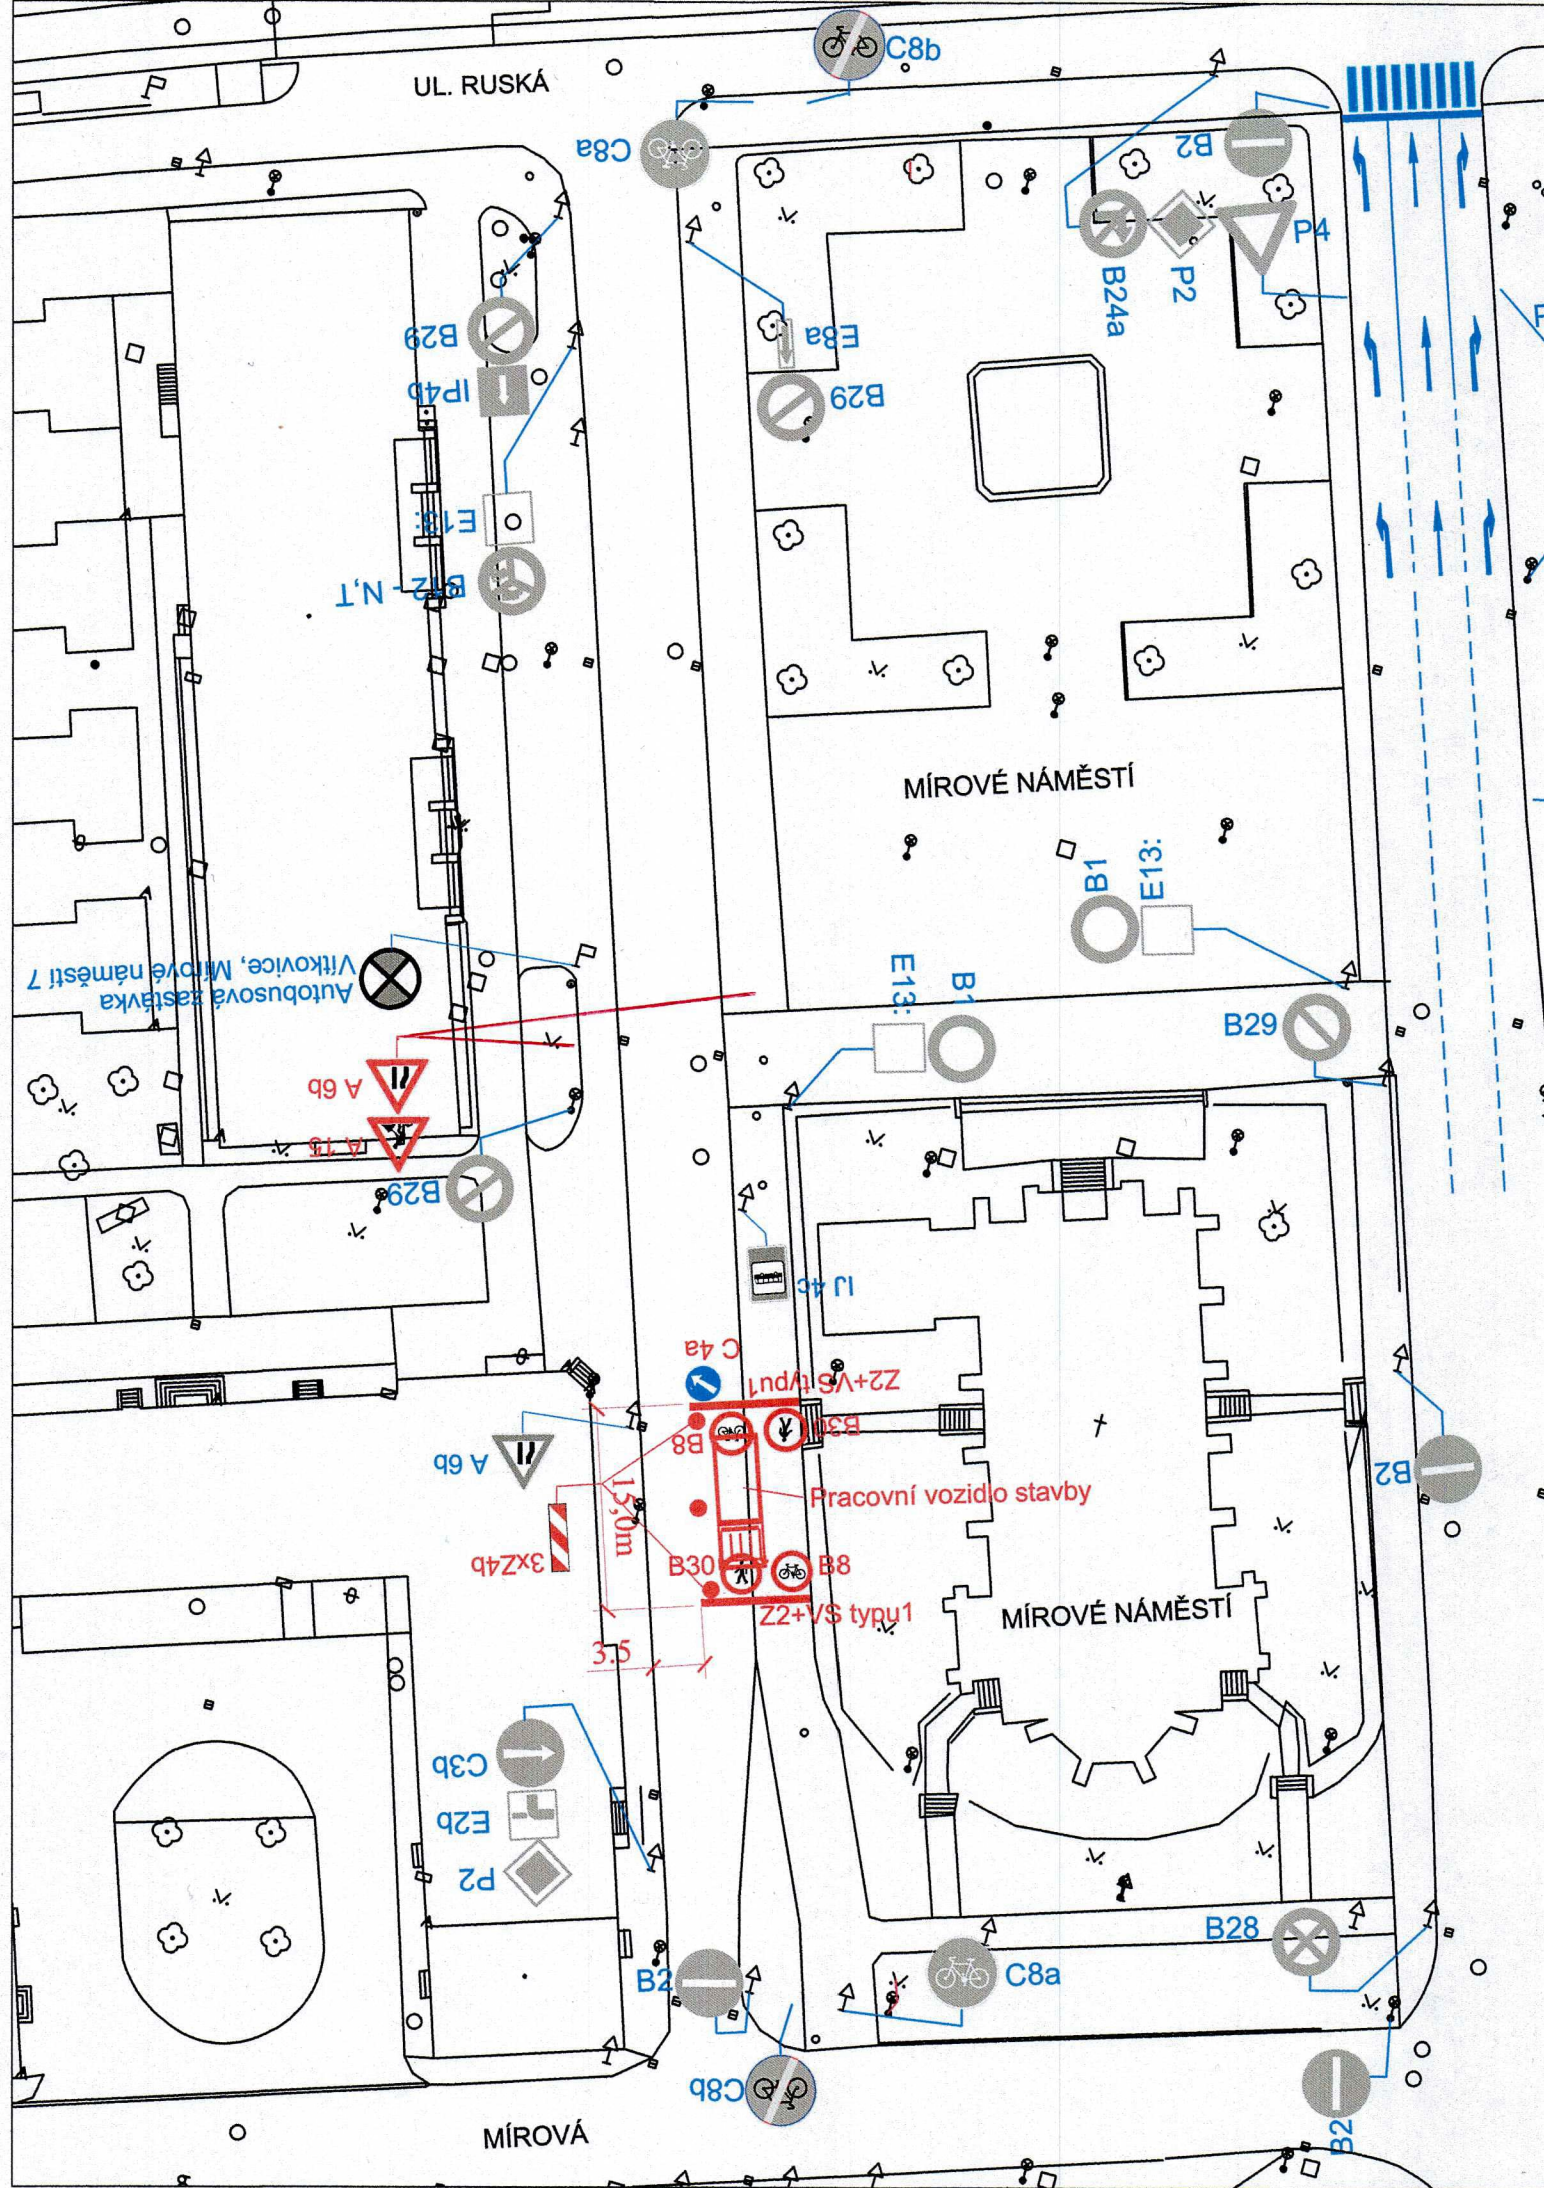


ŘEŠENÁ LOKALITA :

26-03-2026

Stanovisko pracovní skupiny
ORĐ při odboru dopravy MMO

SOUHLAS S NAVRŽENÝM
DOPRAVNÍM ZNAČENÍM

Slouží jako podklad
pro stanovení
místní / přechodné úpravy SP

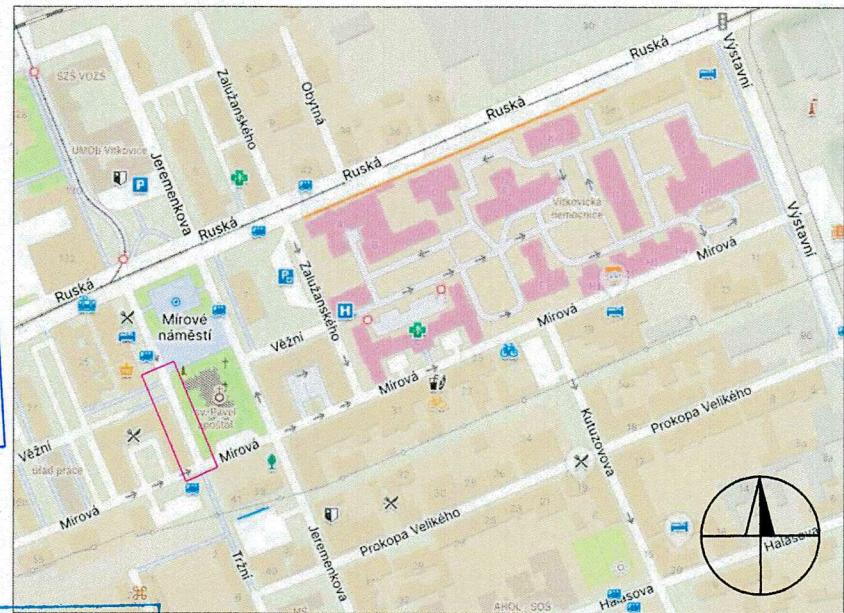

POLICIE ČR
Městské ředitelství
Dopravní inspektorát
Výstavní č. 55
703 40 Ostrava-Vítkovice
25-03-2026
Odsouhlaseno dne:
pod č.j.: 25-03-00105-2016-000006
Vedoucí DI MŘ PČR Ostrava
Platnost omezena:
do: 06/2026 podpis: npor. Bc. Kamil Planka
por. Ondřej P...
komis

Souhlas dle § 77/25, zák. č. 361/2003 Sb.
§ 25/6c 2, 3; zák. č. 13/1997 Sb.

DI MŘ PČR Ostrava s předloženým
návrhem souhlasí, neboť odpovídá
obecným požadavkům BESIP.
S... platné pro odsouhlasených
p...

por. Mgr.
Lubomír Pokorný
Podpsal por. Mgr. Lubomír Pokorný
DN: cn=por. Mgr. Lubomír Pokorný,
c=ČZ, ou=Krajské ředitelství policie
Moravskoslezského kraje se sídlem v
Ostravě, ou=Krajské ředitelství policie
Moravskoslezského kraje
Datum: 2026.03.26 10:51:35 +01:00

LEGENDA :

- B1 STÁVAJÍCÍ SVISLÉ DOPRAVNÍ ZNAČENÍ
- B1 NAVRŽENÉ SVISLÉ PŘECHODNÉ DOPRAVNÍ ZNAČENÍ

POZNÁMKA :

STÁVAJÍCÍ DOPRAVNÍ ZNAČENÍ JE ZAKRESLENO
V ROZSAHU NUTNÉM PRO NÁVRH.

Zodp. projektant	JIŘÍ BŘENEK	 Jiří Břenek projektová činnost Na Obecní 1528/10, 700 30 Ostrava-Hrabůvka IČ: 11550937 tel.: 737331962
Vypracoval	JIŘÍ BŘENEK	
Kreslil	JIŘÍ BŘENEK	
Kontrola	JIŘÍ BŘENEK	
Akce :	MÍROVÉ NÁMĚSTÍ - USMĚRNĚNÍ PROVOZU PŘED KOSTELEM SV. PAVLA V OSTRAVĚ - VÍTKOVICÍCH PŘECHODNÉ DOPRAVNÍ ZNAČENÍ	
Příloha :	Mírové náměstí - usměrnění provozu	
	Biskupství ostravsko - opavské, Kostelní náměstí 3172/1	
	Objednatel: 702 00 Ostrava - Moraská Ostrava	
Datum	Březen, 2026	Číslo 1
Měřítko	1 : 500	
Archivní číslo	69/2026	

Os
kom
Ostravské kom
oddělení dopravy
Novoveská 25/1266, 709 00 Ostrava-Manánské Hory
IČ 25396544, DIC CZ25396544