

8.6.

Magistrát města Ostravy
odbor dopravy



smoves9afc0d45

Vaše značka:
Ze dne:
Č. j.: SMO/351490/26/OD/pro
Sp. zn.: S-SMO/323360/26/OD/3

Vyřizuje: Ing. Tomáš Procházka
Telefon: 599 442 390
E-mail: tomas.prochazka@ostrava.cz

Rozdělovník

Magistrát města Ostravy odbor vnitřních věcí	
písemnost ev. č. :	1512
vyvěšena dne :	21-05-2026
sňata dne :	
za správnost :	Lukáš Lukša, DiS.
souběžně zveřejněna na internetu	

Datum: 20.5.2026

VEŘEJNÁ VYHLÁŠKA

Oprava chodníku podél vozovky ul. Kubínovy v Ostravě - Heřmanicích

Opatření obecné povahy

podle §§171-173 zákona č. 500/2004 Sb. správní řád, ve znění pozdějších předpisů a podle §77, odst. 5, zákona č. 361/2000 Sb. o provozu na pozemních komunikacích a změnách některých zákonů (zákon o silničním provozu), ve znění pozdějších předpisů

Příkaz o dopravním značení (dočasném)

Odbor dopravy Magistrátu města Ostravy podle §124, odst. 6, zákona č. 361/2000 Sb. ve znění pozdějších předpisů věcně příslušný a podle §2, zákona č. 314/2002 Sb. a §19, vyhlášky č. 388/2002 Sb. místně příslušný úřad obce s rozšířenou působností **stanoví** pro silnice II.-III. tř. a pro místní komunikace I.-II. tř. ve svém územním obvodu ve smyslu §77, zákona č. 361/2000 Sb. ve znění pozdějších předpisů, se souhlasem DI MŘ Policie ČR Ostrava č.j. KRPT-74181/ČJ-2026-070706 přechodnou úpravu silničního provozu takto:

Příkaz o dopravním značení č. **7100 / 26**

Ul. Kubínova

Podmínky příkazu:

1. Příkaz bude proveden podle schválených příloh: **Ul. Kubínova -oprava chodníku v úseku ul. Heřmánková – ul. Parcelní, Přechodné dopravní značení (výkr. příl. č. 1, 2, 3, zprac. Jiří Břenek, březen 2026, 3x formát 2A4).**
2. Po uplynutí doby stanovené v bodě č. 6 příkazu bude dopr. značení a zařízení včetně změn v této souvislosti vyvolaných uvedeno do původ. stavu.
3. Dopravní značení a zařízení užitá podle tohoto příkazu musí splňovat ustanovení §62, odst. 6, zákona č. 361/2000 Sb. ve znění pozdějších předpisů, musí být v souladu se zásadami pro



- jeho provádění a umístování, musí být celoreflexní a lze použít výhradně dopravní značky a zařízení schválené k užívání na pozem. komunikacích Ministerstvem dopravy a spojů ČR.
4. Značení instalované podle příkazu s výjimkou změn stávajících značek bude provedeno přenosným svislým dopravním značením na červenobíle pruhovaných nosičích, bude respektovat průjezdný (průchozí) profil a rovněž respektovat práva vlastníků objektů a nemovitostí na silničním pozemku i mimo něj. Bude rovněž staticky zabezpečeno a samotné nesmí tvořit překážku sil. prov.
 5. Dopravní značení na silnicích II.-III. tř. a místních komunikacích I. a II. tř. dle tohoto příkazu bude realizováno výhradně až po převzetí dotčeného úseku komunikace k realizaci od vlastníka, resp. od jejího správce, po uvedení do původního stavu bude zajištěno předání zpět vlastníkovi (správci).
 6. Termín realizace: **25. 5. 2026 - 30. 9. 2026 s etapizací (viz podm. č. 9)**
Pokud opatření nenabude účinnosti do očekávaného data zahájení realizace, platí přednostně pro zahájení realizace pozdější datum nabytí účinnosti. Datum ukončení realizace se vlivem toho neprodlužuje!
 7. Po dobu uvedenou v bodě č. 6 bude dopravní značení a zařízení udržováno ve stavu odpovídajícím tomuto příkazu a platným zásadám pro jeho provádění a po tuto dobu musí být současně osazeny dopravní značky a zařízení dle stanovení jiných úřadů na těch navazujících pozemních komunikacích, kde to příslušnost daná §77, zák. č. 361/2000 Sb. popř. dalšími předpisy vyžaduje a kde to vyplývá z přílohy.
 8. Pro termín dle podm. č. 6 (po nabytí účinnosti) platí přednostně povolení ÚMOB Slezská Ostrava jako příslušného silničního správ. úřadu vydané podle §25, zákona č. 13/1997 Sb. ve znění pozdějších předpisů pro zvl. užívání místní komunikace II. tř. ul. Kubínovy.
 9. V rámci celkového termínu dle podm. č. 6 budou práce prováděny a dopravně označovány v samostatných časových etapách, přičemž 1 výkr. příloha = 1 samostatná etapa.
 10. Min. 3 týdny před zahájením prací s dopr. označením dle výkr. přílohy č. 3 musí být odpovědnou osobou zajištěno místní šetření na zastávce „Parcelní“ za účelem rozhodnutí o přemístění zastávky trolejbusů MHD, jednání se zúčastní Dopravní podnik Ostrava, a.s., správce ul. Kubínovy -Ostravské komunikace, a.s., správce chodníku a dopravní inspektorát Policie ČR.

Za splnění podmínek tohoto příkazu zodpovídá:

právnícká osoba statutární město Ostrava, Městský obvod Slezská Ostrava, Úřad městského obvodu, Těšínská 35, 710 16 Ostrava, zodpovědný pracovník: Ing. Lukáš Sýkora, tel.: 599410052.

Poučení:

Při nedodržení podmínek příkazu může být na základě ustanovení §42 a, b, zákona č. 13/1997 Sb., o pozemních komunikacích, ve znění pozdějších předpisů, postupováno vůči odpovědné osobě výzvou osoby pověřené výkonem státního dozoru a při zjištěném neplnění povinností daných uvedeným zákonem i uložením sankce silničním správním úřadem.. Tento příkaz o dopravním značení nenahrazuje povolení silničního správního orgánu k užívání komunikace jiným než obvyklým způsobem podle §25, zákona č. 13/1997 Sb., ve znění pozdějších předpisů, anebo k uzavírce podle §24 téhož zákona. Pokud výsledkem řízení ve věci uvedených povolení je odlišná organizace dopravy než odpovídá tomuto příkazu, jiná omezení sil. provozu a podobně, musí zodpovědná osoba zajistit změnu příkazu, kterým se značení pro danou akci stanoví, jinak je tento příkaz neplatný a oprávnění z něj vyplývající zanikají. Totéž platí, jestliže úřad příslušný pro navazující pozemní komunikace stanoví přechodnou úpravu v rozporu s tímto příkazem. Tento příkaz dále neřeší úpravy světelných signalizačních zařízení, úpravy vozovek, přemístění zastávek, problematiku kapacit křižovatek apod., což mohou být faktory jinak ovlivňující zvolenou organizaci dopravy, u které je stanovené dopravní značení jen jednou z podmínek zajištění silničního provozu.



Zde stanovená přechodná úprava sil. provozu nenahrazuje dočasné zakázání nebo omezení stání nebo zastavení podle §19a zákona č. 13/1997 Sb. o pozemních komunikacích, ve znění pozdějších předpisů, a neopravňuje k odstranění silničního vozidla z pozemní komunikace ve smyslu §19b téhož zákona.

Odbor dopravy Magistrátu města Ostravy si vyhrazuje právo tento příkaz změnit, doplnit nebo zrušit, bude-li to veřejný zájem vyžadovat.

Odůvodnění:

Na žádost právnické osoby statutární město Ostrava, Městský obvod Slezská Ostrava, Úřad městského obvodu, Těšínská 35, 710 16 Ostrava byl projednán návrh na přechodné dopravní označení stavebních prací na opravě chodníku souběžného s vozovkou místní komunikace II. tř. ul. Kubínova v Ostravě – Heřmanicích v úseku mezi ul. Heřmánková a ul. parcelní. Zde se ve 3 dílčích úsecích bude vyskytovat po dobu provádění pracovní místo s pracovním vozidlem, jeho poloha bude namátková podle potřeb stavby, v přílohách je proto vyznačeno jako překážka v sil. provozu. Je však potřeba vzít v potaz, že stanovením přechodné úpravy se neposuzuje oprávněnost rozsahu uplatňovaného omezení veřejného provozu a oprávněnost prováděné činnosti (viz poučení).

Situace se většinou označí dopr. značením omezujícím nejv. dovolenou rychlost jízdy na 30 km/h a zakazujícím předjíždění „Zákaz zastavení“, na pracovní místo bude upozorňovat výstražné dopr. značení. Podél pracovního místa mají být umístěny směrovací desky. Navržené opatření se jeví jako proporcionální při porovnání požadovaného rozsahu činností, která má probíhat na vozovce místní komunikace Kubínova s přihlédnutím k posuvnému charakteru pracovního místa a použitým zákazovým dopr. značením, jež limituje projíždějící řidiče v dotčeném úseku a také dalším dopr. značením a zařízením avizujícím pracovní místo. Jestliže by nedošlo k navrženému omezení jízdy podél pracovního místa, mohla by být na jedné straně ohrožena bezpečnost pracovníků stavby, na druhé straně i samotných účastníků sil. provozu. Další dopr. značení a zařízení pak má pozitivní vliv na bezpečnost sil. provozu tím, že upozorňuje projíždějící řidiče na práce. Z důvodu dotčení trolejbusové zastávky „Parcelní“, která má být přemístěna, se v podm. č. 10 opatření stanoví postup, jak toho dosáhnout za všeobecné shody zainteresovaných subjektů. V podm. č. 9 se specifikuje výlučnost dopr. značení dle jednotlivých výkresů v příloze opatření, protože použití označení více pracovních míst současně by bylo zmatečné a mohlo by dezorientovat řidiče, případně zhoršit plynulost a bezpečnost sil. provozu. Také se odkazuje na povolení zvl. užívání komunikace dle spec. právního předpisu (podm. č. 8). V dalších podmínkách stanovené úpravy je garantováno provedení dopr. značení ve shodě se správcem vozovky dotčené místní komunikace, kterým jsou Ostravské komunikace, a. s., a také provedení dopr. značek a zařízení ve shodě s technickými předpisy platnými pro daný obor činnosti na pozemních komunikacích.

V průběhu projednání bylo zjištěno, že navržené a doplněné přechodné opatření v silničním provozu odpovídá nutným potřebám informování všech dotčených účastníků sil. provozu a nutným potřebám zajištění bezpečnosti jejich pohybu po komunikacích v blízkosti stavby a současně že přechodná úprava je navržena k užití jen v takovém rozsahu a takovým způsobem, jak to nezbytně vyžaduje bezpečnost a plynulost provozu na pozemních komunikacích. Přechodné dopr. značení je navrženo podle vyhl. č. 294/2015 Sb. ve znění pozdějších předpisů, detailní umístění je patrné z výkresových příloh. Projednání s dotčenými orgány, zejména s MŘ Policie ČR Ostrava, Dopravní inspektorát, se uskutečnilo dne 16.3.2026 s kladným výsledkem.

Příloha:

-situační výkresy dle podmínky č. 1



Rozhodnutí o námitkách:

Podle ustanovení §77, odst. 5, zákona č. 361/2000 Sb. o provozu na pozemních komunikacích a změnách některých zákonů (zákon o silničním provozu), ve znění pozdějších předpisů, nedoručuje příslušný správní úřad návrh opatření obecné povahy a nevyzývá dotčené osoby k podání připomínek nebo námitek.

Poučení o odvolání:

Proti opatření obecné povahy nelze podat opravný prostředek (§173, odst. 2, zákona). Opatření obecné povahy podle §77, odst. 5, zákona č. 361/2000 Sb. o provozu na pozemních komunikacích a změnách některých zákonů (zákon o silničním provozu), ve znění pozdějších předpisů, nabývá účinnosti pátým dnem po vyvěšení.

"otisk úředního razítka"

Ing. Břetislav Glumbík
vedoucí odboru dopravy

-podepsáno elektronicky-

Rozdělovník (datovou schránkou):


1. SMO, ÚMOb Slezská Ostrava
2. Ostravské komunikace, a.s., Novoveská 25/1266, 709 00 Ostrava
3. MŘ Policie ČR - DI, Výstavní 55, 703 49 Ostrava

S žádostí o vystavení této veř. vyhlášky na dobu 15-ti dnů (datovou schránkou) :

4. ÚMOb Slezská Ostrava

S žádostí o vystavení této veř. vyhlášky na dobu 15-ti dnů a zaslání potvrzení o době vyvěšení (datovou schránkou) :

5. MMO, odbor vnitřních věcí, odd. SIS -zde

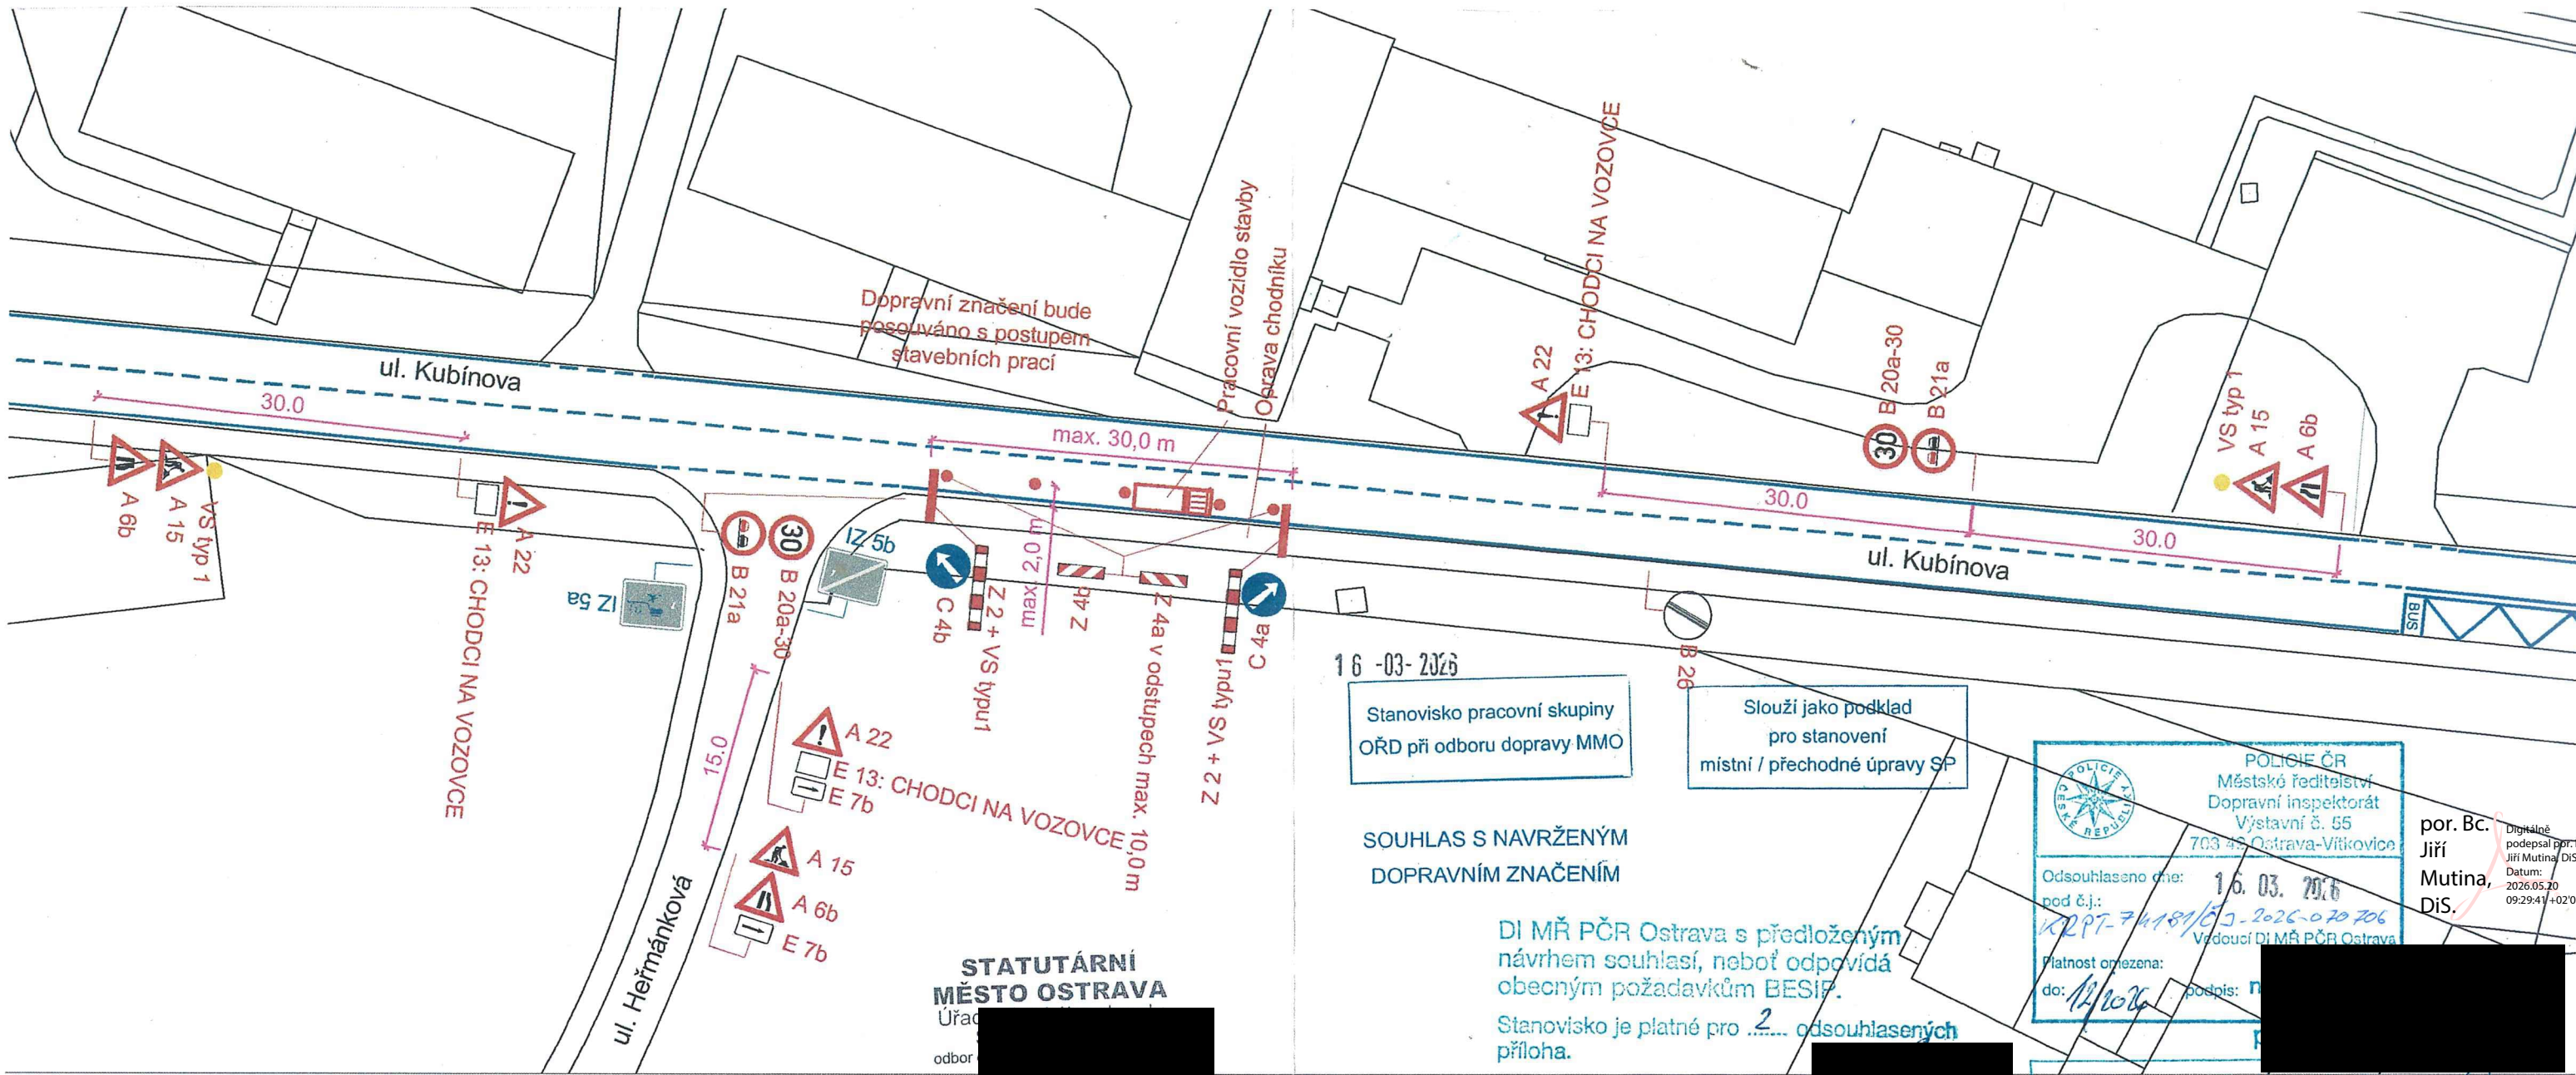

16-03-2026
 Stanovisko pracovní skupiny
 OŘD při odboru dopravy MMO

Slouží jako podklad
 pro stanovení
 místní / přechodné úpravy SP

SOUHLAS S NAVRŽENÝM
 DOPRAVNÍM ZNAČENÍM

DI MŘ PČR Ostrava s předloženým
 návrhem souhlasí, neboť odpovídá
 obecným požadavkům BESIP.
 Stanovisko je platné pro 2 odsouhlasených
 příloha.

POLICE ČR
 Městské ředitelství
 Dopravní inspektorát
 Výstavní č. 55
 703 45 Ostrava-Vitkovice

Odsouhlaseno dne: 16. 03. 2026
 pod č.j.: K297-74181/03-2026-020706
 Platnost omezena: do: 12/2026
 Vedoucí DI MŘ PČR Ostrava

por. Bc.
 Jiří
 Mutina,
 DiS.

STATUTÁRNÍ
 MĚSTO OSTRAVA
 Úřad
 odbor

LEGENDA:

- P 4 Stávající svlé dopravní značení
- A 15 Navržené svlé přechodné dopravní značení

POZNÁMKA:

Stávající svlé dopravní značení
 je zakresleno v rozsahu nutném pro návrh.

Souhlas dle § 77/24 zák.č. 361/2003 Sb.
 § 25/69, 2,3 z.č. 13/1997 Sb.

Ostravské
 oddělení dopravy
 Novoveská 25/1266, 70200
 IČ 2539654



ŘEŠENÁ LOKALITA



Zodp. projektant	JIŘÍ BŘENEK		Jiří Břenek projektová činnost Na Obecní 1528/10, 700 30 Ostrava-Hrabůvka IČ : 11550937 tel.: 737331962
Vypracoval	JIŘÍ BŘENEK		
Kreslil	JIŘÍ BŘENEK		
Kontrola	JIŘÍ BŘENEK		
Akce :	UL. KUBÍNOVA - OPRAVA CHODNÍKU V ÚSEKU UL. HEŘMÁNKOVÁ - UL. PARCELNÍ PŘECHODNÉ DOPRAVNÍ ZNAČENÍ		
Příloha :	Datum	Březen, 2026	Číslo 1
	Měřítko	1 : 500	
	Archivní číslo	56/2026	
Ul. Kubínova - usměrnění provozu, 1. úsek, vzorový výkres			

Objednatel : Statutární město Ostrava, Úřad městského obvodu Slezská Ostrava