

|                                                 |               |
|-------------------------------------------------|---------------|
| Magistrát města Ostravy<br>odbor vnitřních věcí |               |
| příjemnost ev. č. :                             | 156           |
| vyvěšena dne :                                  | 20 -01- 2025  |
| sňata dne :                                     |               |
| za správnost :                                  | Jana Vronková |
| souběžně zveřejněna na internetu                |               |



Vaše značka:

Ze dne:

Rozdělovník

Č. j.: SMO/044004/26/OD/pro

Sp. zn.: S-SMO/020056/26/OD/3

Vyřizuje: Ing. Tomáš Procházka

Telefon: 599 442 390

E-mail: tomas.prochazka@ostrava.cz

Datum: 19.1.2026

## VEŘEJNÁ VYHLÁŠKA

**Rekonstrukce vedení NN, Ostrava, Pustkovec, 17. listopadu, p.č. 3986/1, NNv**

### *Opatření obecné povahy*

podle §§171-173 zákona č. 500/2004 Sb. správní řád, ve znění pozdějších předpisů a podle §77, odst. 5, zákona č. 361/2000 Sb. o provozu na pozemních komunikacích a změnách některých zákonů (zákon o silničním provozu), ve znění pozdějších předpisů

### **Příkaz o dopravním značení (dočasném)**

Odbor dopravy Magistrátu města Ostravy podle §124, odst. 6, zákona č. 361/2000 Sb. ve znění pozdějších předpisů věcně příslušný a podle §2, zákona č. 314/2002 Sb. a §19, vyhlášky č. 388/2002 Sb. místně příslušný úřad obce s rozšířenou působností **stanoví** pro silnice II.-III. tř. a pro místní komunikace I.-II. tř. ve svém územním obvodu ve smyslu §77, zákona č. 361/2000 Sb. ve znění pozdějších předpisů, se souhlasem DI MŘ Policie ČR Ostrava č.j. KRPT-1197-166/ČJ-2025-070706 přechodnou úpravu silničního provozu takto:

Příkaz o dopravním značení č.

**6991/ 26**

***UI. 17. listopadu***

### **Podmínky příkazu:**

1. Příkaz bude proveden podle schválené přílohy: **Ostrava, Pustkovec, 17. listopadu, p.č. 3986/1, NNv, Přechodné dopravní značení – Etapa 1 (výkr. příl. 1, zprac. Ostravské komunikace, a.s., červenec 2025, formát 2A4).**
2. Po uplynutí doby stanovené v bodě č. 6 příkazu bude dopr. značení a zařízení včetně změn v této souvislosti vyvolaných uvedeno do původ. stavu.



3. Dopravní značení a zařízení užitá podle tohoto příkazu musí splňovat ustanovení §62, odst. 6, zákona č. 361/2000 Sb. ve znění pozdějších předpisů, musí být v souladu se zásadami pro jeho provádění a umísťování, musí být celoreflexní a lze použít výhradně dopravní značky a zařízení schválené k užívání na pozem. komunikacích Ministerstvem dopravy a spojů ČR.
4. Značení instalované podle příkazu s výjimkou změn stávajících značek bude provedeno přenosným svislým dopravním značením na červenobílé pruhovaných nosičích, bude respektovat průjezdný (průchozí) profil a rovněž respektovat práva vlastníků objektů a nemovitostí na silničním pozemku i mimo něj. Bude rovněž staticky zabezpečeno a samotné nesmí tvořit překážku sil. prov.
5. Dopravní značení na silnicích II.-III. tř. a místních komunikacích I. a II. tř. dle tohoto příkazu bude realizováno výhradně až po převzetí dotčeného úseku komunikace k realizaci od vlastníka, resp. od jejího správce, po uvedení do původního stavu bude zajištěno předání zpět vlastníkovi (správci).
6. Termín realizace: **23. 1. 2026 - 6. 2. 2025**  
*Pokud opatření nenabude účinnosti do očekávaného data zahájení realizace, platí přednostně pro zahájení realizace pozdější datum nabytí účinnosti. Datum ukončení realizace se vlivem toho neprodlužuje!*
7. Po dobu uvedenou v bodě č. 6 bude dopravní značení a zařízení udržováno ve stavu odpovídajícím tomuto příkazu a platným zásadám pro jeho provádění a po tuto dobu musí být současně osazeny dopravní značky a zařízení dle stanovení jiných úřadů (vlastníků) na těch navazujících pozemních komunikacích, kde to příslušnost daná §77, zák. č. 361/2000 Sb. popř. dalšími předpisy vyžaduje a kde to vyplývá z přílohy.
8. Pro termín dle podm. č. 6 (po nabytí účinnosti) platí přednostně povolení odboru dopravy MMO jako příslušného silničního správ. úřadu vydané podle §25, zákona č. 13/1997 Sb. ve znění pozdějších předpisů pro zvl. užívání sil. II/469 ul. 17.listopadu. Bez pravomocného povolení z zvl. užívání sil. II/469 nelze zde stanovenou přechodu úpravu použít.

Za splnění podmínek tohoto příkazu zodpovídá:

**právnícká osoba ELTOM, s.r.o., se sídlem Oběžná 163/19, 709 00 Ostrava - Mariánské Hory, IČO: 25837117, odpovědný pracovník: Lukáš Miškovíč, tel. 721 561 549.**

Poučení:

Při nedodržení podmínek příkazu může být na základě ustanovení §42 a, b, zákona č. 13/1997 Sb., o pozemních komunikacích, ve znění pozdějších předpisů, postupováno vůči odpovědné osobě výzvou osoby pověřené výkonem státního dozoru a při zjištěném neplnění povinností daných uvedeným zákonem i uložením sankce silničním správním úřadem.. Tento příkaz o dopravním značení nenahrazuje povolení silničního správního orgánu k užívání komunikace jiným než obvyklým způsobem podle §25, zákona č. 13/1997 Sb., ve znění pozdějších předpisů, anebo k uzavírce podle §24 téhož zákona. Pokud výsledkem řízení ve věci uvedených povolení je odlišná organizace dopravy než odpovídá tomuto příkazu, jiná omezení sil. provozu a podobně, musí zodpovědná osoba zajistit změnu příkazu, kterým se značení pro danou akci stanoví, jinak je tento příkaz neplatný a oprávnění z něj vyplývající zanikají. Totéž platí, jestliže úřad (vlastník) příslušný pro navazující pozemní komunikace stanoví přechodnou úpravu v rozporu s tímto příkazem. Tento příkaz dále neřeší úpravy vozovek, přemístění zastávek, problematiku kapacit křižovatek apod., což mohou být faktory jinak ovlivňující zvolenou organizaci dopravy, u které je stanovené dopravní značení jen jednou z podmínek zajištění silničního provozu. Zde stanovená přechodná úprava sil. provozu nenahrazuje dočasné zakázání nebo omezení stání nebo zastavení podle §19a zákona č. 13/1997 Sb. o pozemních komunikacích, ve znění pozdějších předpisů, a neopravňuje k odstranění silničního vozidla z pozemní komunikace ve smyslu §19b téhož zákona.

Odbor dopravy Magistrátu města Ostravy si vyhrazuje právo tento příkaz změnit, doplnit nebo zrušit.

Odůvodnění:

Na žádost společnosti ELTOM, s.r.o., se sídlem Oběžná 163/19, 709 00 Ostrava - Mariánské Hory, IČO: 25837117, se projednává návrh na dopravní označení montážních a stavebních prací na rekonstrukci vzdušného vedení NN v ul. 17. listopadu v Ostravě – Pustkovci. Zde se má realizovat v 1. etapě prací výměna vodičů NN v jejich křížení se sil. II/469 ul. listopadu u křižovatky s ul. K Okovicí. Umístění montážních vozidel nutných k výměně vodičů vyžaduje zábor vozovky silnice s tím, že zabraná bude jen část vozovky a bude zachován veřejný silniční provoz. Tento bude na silnici řízen svislým dopr. značením pro použití jednoho ponechaného jízdního pruhu k střídavému provozu. Na silnici se tak jedná o zvl. užívání vyžadující rovněž předchozí povolení podle zákona o pozemních komunikacích, příslušným silničním správním úřadem je odbor dopravy MMO (viz. podm. č. 8). Je však potřeba vzít v potaz, že stanovením přechodné úpravy se neposuzuje oprávněnost rozsahu uplatňovaného záboru veřejných komunikací a oprávněnost prováděné stavební činnosti (viz poučení).

Navržené opatření se jeví jako proporcionální při porovnání požadovaného rozsahu dotčení provozu na silnici II/469 stavbou (montáží), tedy při provádění prací pod záborem vozovky, kdy pro veřejný silniční provoz zůstává k střídavému užívání jeden společný pruh, s navrženým dopr. značením zařízením, které zabraňuje vjezdu vozidel do místa stavebních prací a usnadňuje řízení provozu. Jestliže by nedošlo k použití přechodné úpravy sil. provozu, mohlo by dojít k ohrožení jak bezpečnosti pracovníků stavby, tak bezpečnosti účastníků sil. provozu. V dalších podmínkách stanovené úpravy je garantováno provedení dopr. značení ve shodě se správcem dotčené silnice II/469, kterým je Správa silnic Moravskoslezského kraje, p.o., a také provedení dopr. značek a zařízení ve shodě s technickými předpisy platnými pro daný obor činnosti na pozemních komunikacích.

V průběhu projednání bylo zjištěno, že navržené a doplněné přechodné opatření v silničním provozu odpovídá nutným potřebám informování všech dotčených účastníků sil. provozu a nutným potřebám zajištění bezpečnosti jejich pohybu po komunikacích v okolí prací a současně že přechodná úprava je navržena k užití jen v takovém rozsahu a takovým způsobem, jak to nezbytně vyžaduje bezpečnost a plynulost provozu na pozemních komunikacích. Přechodné dopr. značení je navrženo podle vyhl. č. 294/2015 Sb. ve znění pozdějších předpisů, detailní umístění je patrné z výkresových příloh. Projednání s dotčenými orgány, zejména s MŘ Policie ČR Ostrava, Dopravní inspektorát, se uskutečnilo dne 17.7.2025 s kladným výsledkem.

Příloha:

-situační výkresy dle podmínky č. 1

Rozhodnutí o námitkách:

Podle ustanovení §77, odst. 5, zákona č. 361/2000 Sb. o provozu na pozemních komunikacích a změnách některých zákonů (zákon o silničním provozu), ve znění pozdějších předpisů, nedoručuje příslušný správní úřad návrh opatření obecné povahy a nevyzývá dotčené osoby k podání připomínek nebo námitek.



Poučení o odvolání:

Proti opatření obecné povahy nelze podat opravný prostředek (§173, odst. 2, zákona). Opatření obecné povahy podle §77, odst. 5, zákona č. 361/2000 Sb. o provozu na pozemních komunikacích a změnách některých zákonů (zákon o silničním provozu), ve znění pozdějších předpisů, nabývá účinnosti pátým dnem po vyvěšení.

"otisk úředního razítka"

Ing. Břetislav Glumbík  
vedoucí odboru dopravy

-podepsáno elektronicky-

**Rozdělovník:**


1. ELTOM, s.r.o., Oběžná 163/19, 709 00 Ostrava
2. Ostravské komunikace, a.s., Novoveská 25/1266, 709 00 Ostrava
3. MŘ Policie ČR - DI, Výstavní 55, 703 49 Ostrava
4. SMO, ÚMOB Pustkovec
5. Správa silnic Moravskoslezského kraje, p.o., Úprkova 1, 702 23 Ostrava

**S žádostí o vystavení této veř. vyhlášky na dobu 15-ti dnů (datovou schránkou) :**

6. ÚMOB Pustkovec

**S žádostí o vystavení této veř. vyhlášky na dobu 15-ti dnů a zaslání potvrzení o době vyvěšení (datovou schránkou) :**

7. MMO, odbor vnitřních věcí, odd. SIS -zde

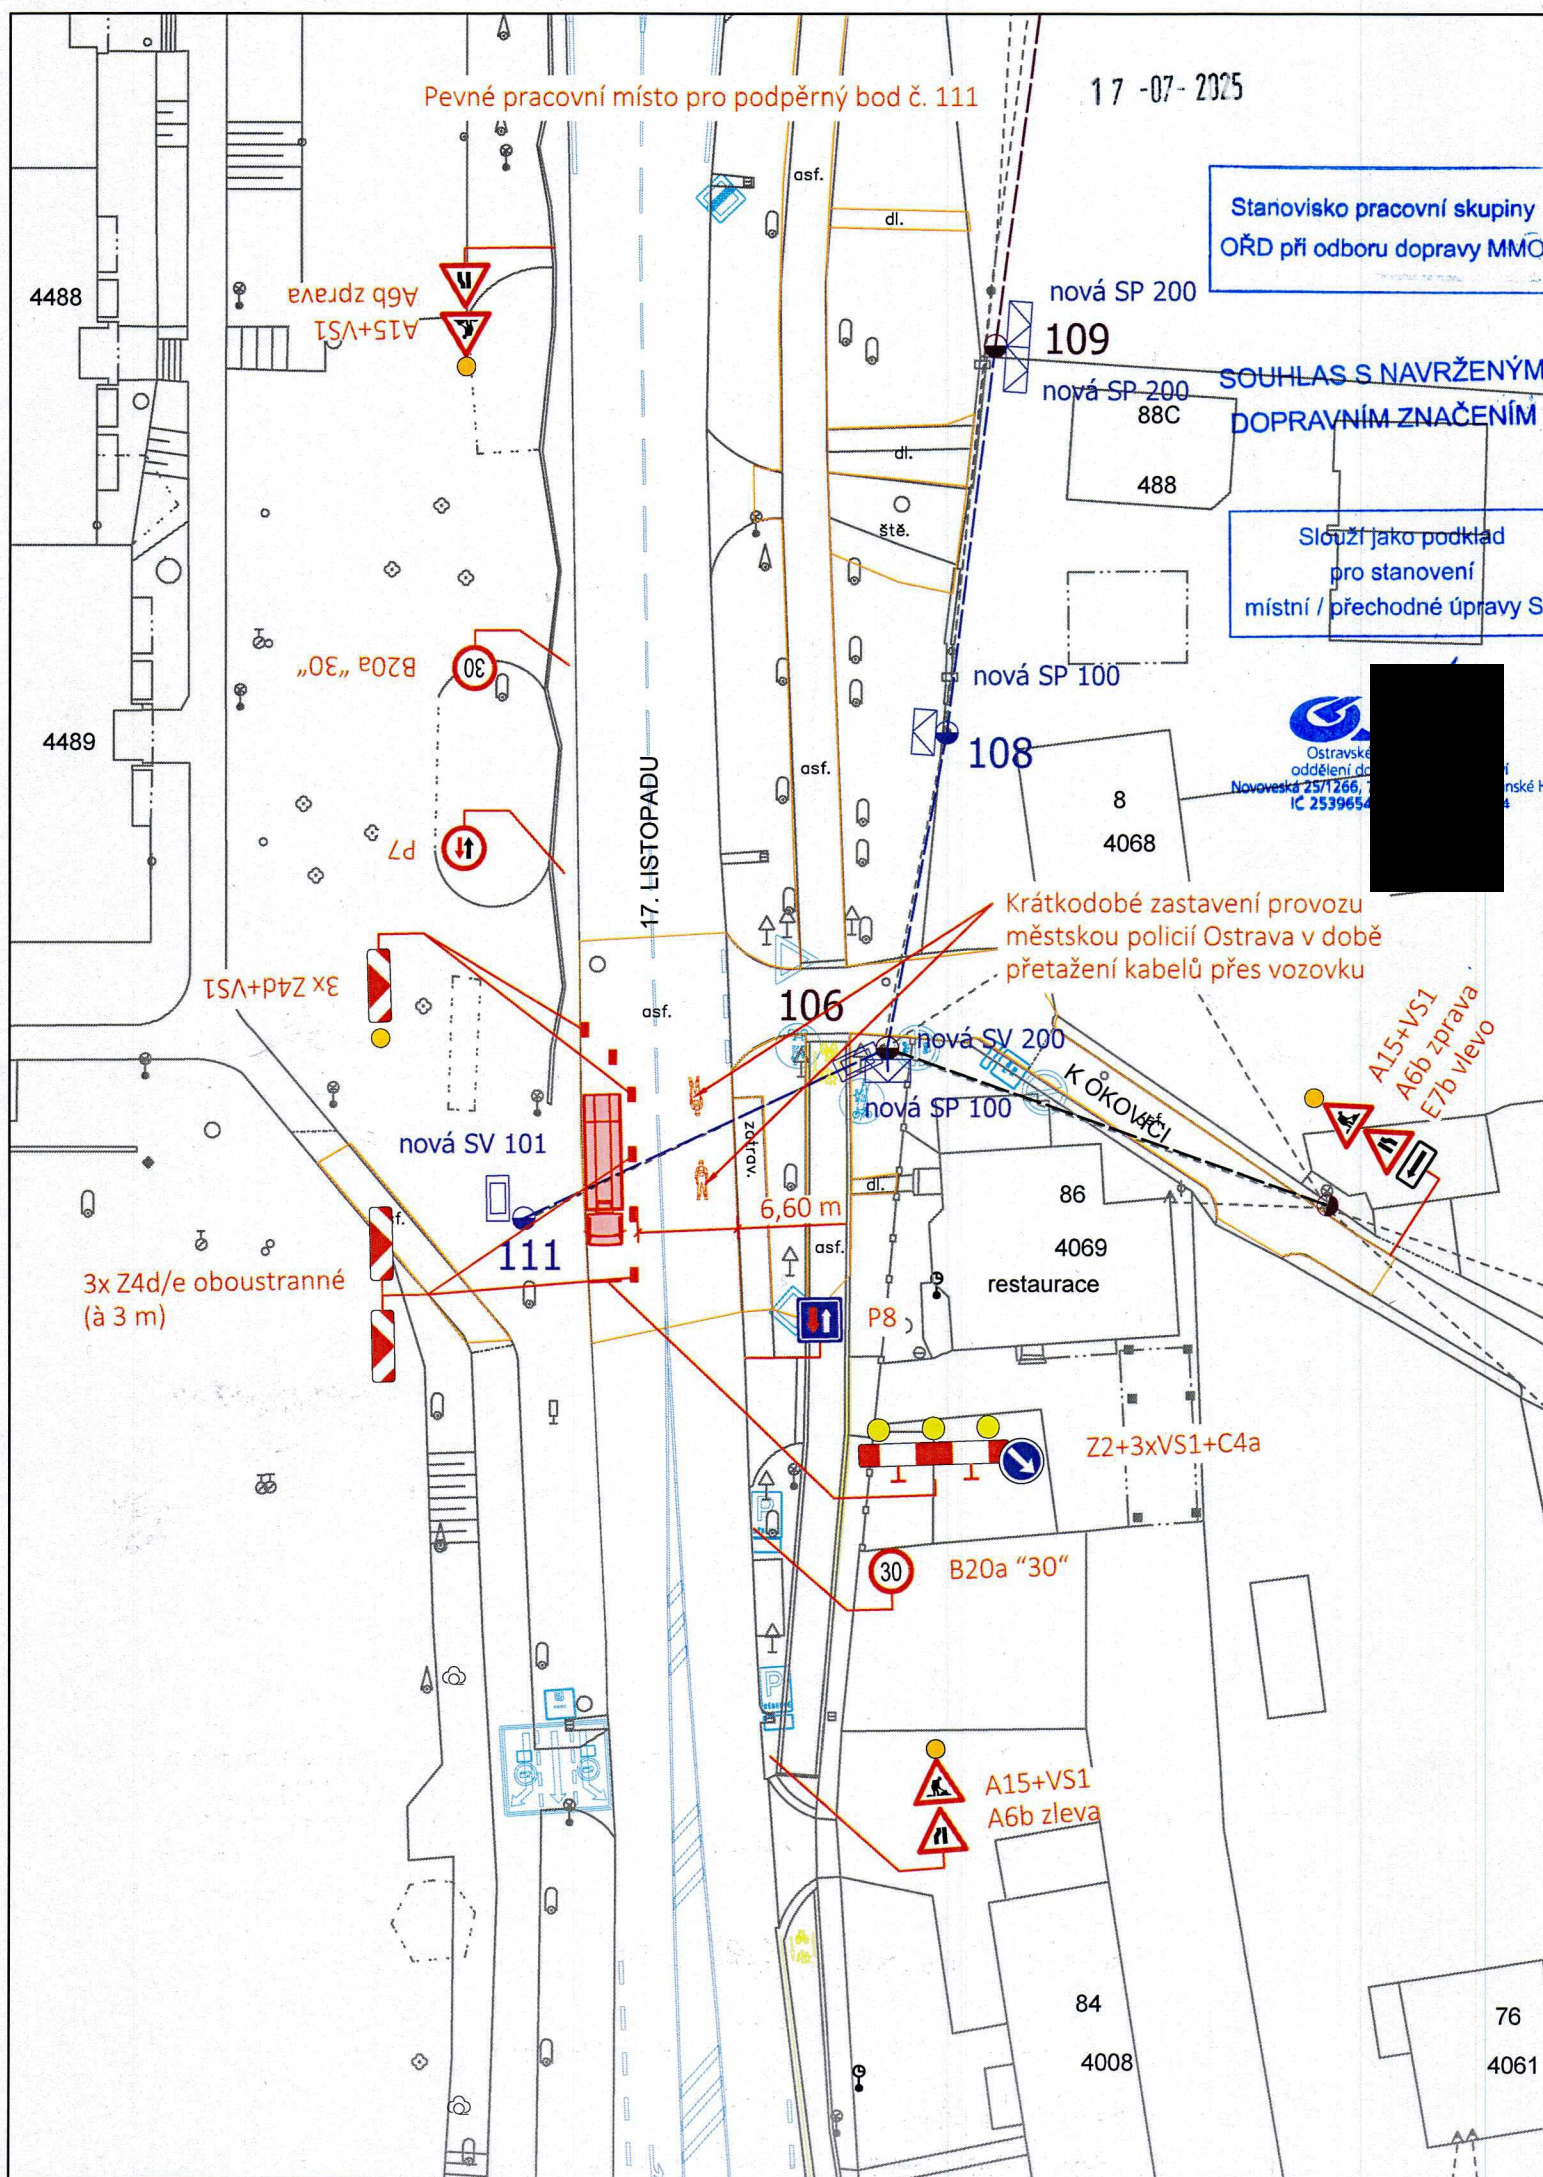

POLICIE ČR  
Městské ředitelství  
Dopravní inspektorát  
Výstavní č. 55  
703 49 Ostrava-Vítkovice

Odsouhlaseno dne: 17. 07. 2025  
pod č.j.: UDRP-1157-166/07-01-00000  
Vedoucí DI MŘ PČR Ostrava  
Platnost omezena: npor. Ing. Aleš [redacted]  
do: 08/2026 podpis: por. Bc. Jiří Mutina

Souhlas dle § 77/26 zák.č. 36/1997  
S 25/00, 2,3 z.č. 12/1997

DI MŘ PČR Ostrava s předloženým návrhem souhlasí, neboť odpovídá obecným požadavkům BESIP.  
Stanovisko je platné pro ... odsouhlasených příloha.


- LEGENDA**
- A15 Navržené přechodné svislé dopravní značení
  - B28 Navržené přechodné svislé dopravní značení - osadit min. 7 dní před zahájením prací
  - P4 Stávající svislé dopravní značení
  - Opětovná montáž stávajícího nadzemního vedení NN 0,4kV
  - Stávající nadzemní vedení NN 0,4kV
  - Nové nadzemní vedení NN 0,4kV
  - Nové podpěrné body
  - Stávající podpěrné body
  - Montážní vozidlo

- návrh dle TP 66 schéma B/5.2
- přechodné dopravní značení bude umístěno pouze na nezbytně nutnou dobu pro provedení prací a zajištění bezpečnosti provozu na PK a pracovníků, kteří zajišťují realizaci vedení
- přechodné dopravní značení bude umístěno na sloupcích s červeno-bílými pruhy
- majitelům dotčených nemovitostí bude zajištěn přístup a o výkopu budou informováni vhodným způsobem minimálně 7 dní předem
- po celou dobu stavby bude zajištěn průjezd vozidel IZS
- stávající dopravní značení je zakresleno pouze v rozsahu nutném pro návrh

| VEDOUcí PROJEKTANT | ZODPOVĚDNÝ PROJEKTANT | VYPRACOVAL  | KONTROLA          |
|--------------------|-----------------------|-------------|-------------------|
| ING.M.NAVRÁTILOVÁ  | ING.D.EXNER           | ING.D.EXNER | ING.M.NAVRÁTILOVÁ |
| OBJEDNATEL         | Profiprojekt s.r.o.   |             |                   |
| KATASTRÁLNÍ ÚZEMÍ  | Poruba-sever [715221] |             |                   |

|               |                                               |  |  |
|---------------|-----------------------------------------------|--|--|
| NÁZEV AKCE    | OV, Pustkovec, 17.listopadu, p.č. 3986_1, NNv |  |  |
| NÁZEV VÝKRESU | Přechodné dopravní značení - Etapa 1          |  |  |

|   |                    |
|---|--------------------|
| <b>Ostravské komunikace, a.s.</b><br>oddělení dopravního inženýrství<br>Novoveská 1266/25<br>709 00 Ostrava, Mariánské Hory<br>Tel.: 595 621 111 Fax: 595 621 103<br>E-mail: dik@okas.cz |                    |
| DATUM   | Červenec 2025      |
| MĚŘITKO   | 1 : 500            |
| STUPEŇ   | Projekt PDZ        |
| DÍLČÍ OBJEDNÁVKA   | IV-12-8030321      |
| FORMÁT   | 420 x 297          |
| SOUPRAVA   | ČÍSLO VÝKRESU<br>1 |

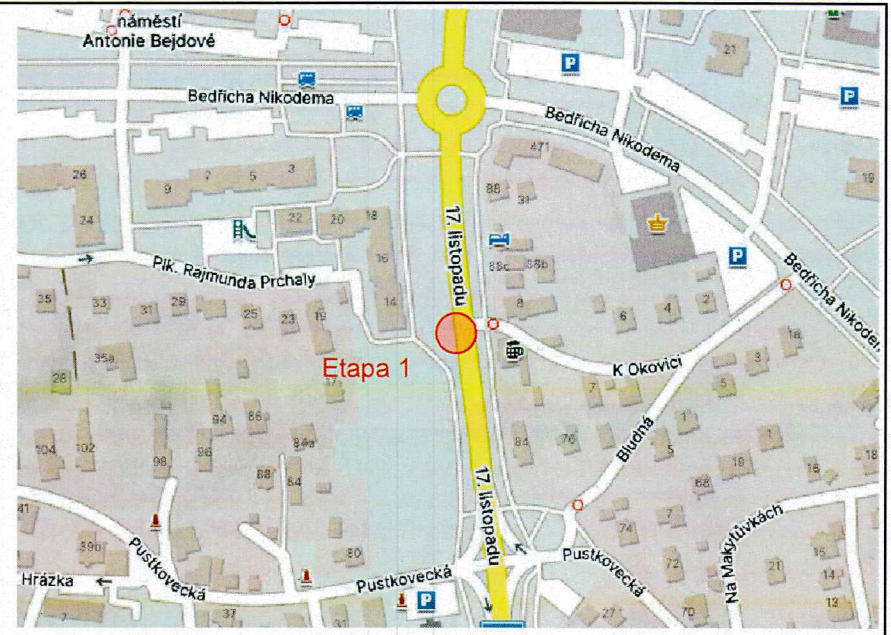

Podpis: por. Bc. Jiří Mutina, DiS.  
DN: cn=por. Bc. Jiří Mutina, DiS.,  
o=Krajské ředitelství policie  
Moravskoslezského kraje se sídlem v  
Ostravě, ou=516386,  
email=jiří.mutina@pcr.cz  
Datum: 2025.07.17 10:49:57 +0200

Statutární  
městský  
Klin  
708 50

Správa  
Moravskos  
příspěvk  
středisk  
Úprkova 795/  
IČ: 00

