

**Magistrát města Ostravy**  
odbor dopravy

Magistrát města Ostravy odbor vnitřních věcí	
písemnost ev. č.:	1573
vyvěšena dne	27-05-2026
sňata dne	Jana Vronková
za správnost	
souběžně zveřejněna na internetu	



Vaše značka:

Ze dne:

Rozdělovník

Č. j.: SMO/366132/26/OD/pro

Sp. zn.: S-SMO/244747/26/OD/3

Vyřizuje: Ing. Tomáš Procházka

Telefon: 599 442 390

E-mail: tomas.prochazka@ostrava.cz

Datum: 25.5.2026

## VEŘEJNÁ VYHLÁŠKA

### UI. Výstavní -oprava žel. přejezdu koleje T21, Ostrava - Vítkovice

#### *Opatření obecné povahy*

podle §§171-173 zákona č. 500/2004 Sb. správní řád, ve znění pozdějších předpisů a podle §77, odst. 5, zákona č. 361/2000 Sb. o provozu na pozemních komunikacích a změnách některých zákonů (zákon o silničním provozu), ve znění pozdějších předpisů

#### **Příkaz o dopravním značení (dočasném)**

Odbor dopravy Magistrátu města Ostravy podle §124, odst. 6, zákona č. 361/2000 Sb. ve znění pozdějších předpisů věcně příslušný a podle §1, zákona č. 314/2002 Sb. a §12, vyhlášky č. 346/2020 Sb. místně příslušný úřad obce s rozšířenou působností **stanoví** pro silnice II.-III. tř. a pro místní komunikace I.-II. tř. ve svém územním obvodu ve smyslu §77, zákona č. 361/2000 Sb. ve znění pozdějších předpisů, se souhlasem DI MŘ Policie ČR Ostrava KRPT-1197-3125-50/ČJ-2026-070706 přechodnou úpravu silničního provozu takto:

Příkaz o dopravním značení č. **7104 / 26**

#### **ul. Výstavní**

#### **Podmínky příkazu:**

1. Příkaz bude proveden podle schválených příloh: **UI. Výstavní -oprava žel. přejezdu, Přechodné dopravní značení (výkr. č. 1, 2, 3, 4, zprac. Jiří Břenek, únor 2026, formáty 6A4, 6A4, 3A4, 2A4).**
2. Po uplynutí doby stanovené v bodě č. 6 příkazu bude dopr. značení a zařízení včetně změn v této souvislosti vyvolaných uvedeno do původ. stavu.
3. Dopravní značení a zařízení užitá podle tohoto příkazu musí splňovat ustanovení §62, odst. 6, zákona č. 361/2000 Sb. ve znění pozdějších předpisů, musí být v souladu se zásadami pro



- jeho provádění a umístování, musí být celoreflexní a lze použít výhradně dopravní značky a zařízení schválené k užívání na pozem. komunikacích Ministerstvem dopravy a spojů ČR.
4. Značení instalované podle příkazu s výjimkou změn stávajících značek bude provedeno přenosným svislým dopravním značením na červenobíle pruhovaných nosičích, bude respektovat průjezdný (průchozí) profil a rovněž respektovat práva vlastníků objektů a nemovitostí na silničním pozemku i mimo něj. Bude rovněž staticky zabezpečeno a samotné nesmí tvořit překážku sil. prov.
  5. Dopravní značení na silnicích II.-III. tř. a místních komunikacích I. a II. tř. dle tohoto příkazu bude realizováno výhradně až po převzetí dotčeného úseku komunikace k realizaci od vlastníka, resp. od jejího správce, po uvedení do původního stavu bude zajištěno předání zpět vlastníkovi (správci).
  6. Termín realizace: **30. 5. 2026 - 1. 6. 2026**
  7. Po dobu uvedenou v bodě č. 6 bude dopravní značení a zařízení udržováno ve stavu odpovídajícím tomuto příkazu a platným zásadám pro jeho provádění a po tuto dobu musí být současně osazeny dopravní značky a zařízení dle stanovení jiných úřadů (vlastníků) na těch navazujících pozemních komunikacích, kde to příslušnost daná §77, zák. č. 361/2000 Sb. popř. dalšími předpisy vyžaduje a kde to vyplývá z přílohy.
  8. Pro termín dle podm. č. 6 (po nabytí účinnosti) platí přednostně povolení ÚMOb Vítkovice jako příslušného silničního správ. úřadu vydané podle §24, zákona č. 13/1997 Sb. ve znění pozdějších předpisů pro uzavírku místní komunikace ul. Výstavní, na základě samostatně podané žádosti. Bez pravomocného povolení k uzavírkám není přípustné přechodnou úpravu sil. provozu použít.

Za splnění podmínek tohoto příkazu zodpovídá:

**právnícká osoba TRINECKÉ ŽELEZÁRNY, a. s., se sídlem Průmyslová 1000, 739 61 Třinec - Staré Město, IČ:18050646, zodpovědný pracovník: Roman Fišer, tel.: 725 257 246.**

#### Poučení:

Při nedodržení podmínek příkazu může být na základě ustanovení §42 a, b, zákona č. 13/1997 Sb., o pozemních komunikacích, ve znění pozdějších předpisů, postupováno vůči odpovědné osobě výzvou osoby pověřené výkonem státního dozoru a při zjištěném neplnění povinností daných uvedeným zákonem i uložení sankce silničním správním úřadem.. Tento příkaz o dopravním značení nenahrazuje povolení silničního správního orgánu k užívání komunikace jiným než obvyklým způsobem podle §25, zákona č. 13/1997 Sb., ve znění pozdějších předpisů, anebo k uzavírce podle §24 téhož zákona. Pokud výsledkem řízení ve věci uvedených povolení je odlišná organizace dopravy než odpovídá tomuto příkazu, jiná omezení sil. provozu a podobně, musí zodpovědná osoba zajistit změnu příkazu, kterým se značení pro danou akci stanoví, jinak je tento příkaz neplatný a oprávnění z něj vyplývající zanikají. Totéž platí, jestliže úřad (vlastník) příslušný pro navazující pozemní komunikace stanoví přechodnou úpravu v rozporu s tímto příkazem. Tento příkaz dále neřeší úpravy světelných signalizačních zařízení, úpravy vozovek, přemístění zastávek, problematiku kapacit křižovatek apod., což mohou být faktory jinak ovlivňující zvolenou organizaci dopravy, u které je stanovené dopravní značení jen jednou z podmínek zajištění silničního provozu. Zde stanovená přechodná úprava sil. provozu nenahrazuje dočasné zakázání nebo omezení stání nebo zastavení podle §19a zákona č. 13/1997 Sb. o pozemních komunikacích, ve znění pozdějších předpisů, a neopravňuje k odstranění silničního vozidla z pozemní komunikace ve smyslu §19b téhož zákona.

Odbor dopravy Magistrátu města Ostravy si vyhrazuje právo tento příkaz změnit, doplnit nebo zrušit, bude-li to veřejný zájem vyžadovat.



Odůvodnění:

Na žádost právnické osoby TRINECKÉ ŽELEZÁRNY, a. s., Průmyslová 1000, 739 61 Třinec - Staré Město, IČ: 18050646, byl projednán návrh na dopr. označení stavebních prací na opravě vlečkového žel. přejezdu na místní komunikaci I. tř. ul. Výstavní v Ostravě – Vítkovicích. Vzhledem k charakteru prací, kdy má dojít k výměně kolejnice T21 a úpravě kolejového lože, je nezbytné, aby ul. Výstavní byla po dobu prací uzavřena pro sil. provoz. Je však potřeba vzít v potaz, že stanovením přechodné úpravy se neposuzuje oprávněnost rozsahu uplatňovaného omezení veřejného provozu a oprávněnost prováděné činnosti (viz poučení).

Návrh zahrnuje umístění zákazu vjezdu s dod. tabulkami a zábranami v každém směru jízdy na dotčeném úseku ul. Výstavní a také vyznačení objízdných tras s využitím okolní komunikační sítě, a to především ul. Ruské, Jeremenkovy, 1. máje a Průmyslové. Jelikož uzavírkou bude vyloučena i pravidelní autobusová hromadná doprava, označí se provizorní zastávky pro autobusy MHD na objízdných trasách. O skutečném umožnění uzavírky a o objízdných trasách vč. podmínek pro jejich použití rozhoduje příslušný silniční správní úřad podle §24, zákona č. 13/1997 Sb. ve znění pozdějších předpisů (viz podm. č. 8). Také přemístění zastávek MHD je nezbytné předem projednat s dopravním úřadem při odboru dopravy MMO a s dopravci.

Navržené opatření se jeví jako proporcionální při porovnání požadovaného rozsahu dotčení provozu na komunikaci s použitým dopr. značením a zařízením, jež omezuje vjezd na místo stavby -výměny kolejnice vlečkového žel. přejezdu. Jestliže by nedošlo k navrženému omezení vjezdu do prostoru staveniště, byla by na jedné straně ohrožena bezpečnost práce na stavbě samotné, na druhé straně by mohla být ohrožena bezpečnost účastníků sil. provozu. Další užití dopr. značky a zařízení jsou důsledkem omezení a způsobu řešení objízdných (náhradních) tras a vyplývají z uspořádání komunikační sítě na místě a trvalé organizace dopravy na komunikacích. V dalších podmínkách stanovené úpravy je garantováno provedení dopr. značení ve shodě se správcem místní komunikace I. tř. ul. Výstavní a místních komunikací I. a II. tř. na objízdných trasách, kterým jsou Ostravské komunikace, a.s., a také provedení dopr. značek a zařízení ve shodě s technickými předpisy platnými pro daný obor činnosti na pozemních komunikacích.

V průběhu dosavadního projednání bylo také zjištěno, že navržené přechodné opatření v silničním provozu odpovídá nutným potřebám informování všech dotčených účastníků sil. provozu a nutným potřebám zajištění bezpečnosti jejich pohybu po komunikacích v úseku dotčeném opatřením, přičemž je současně přechodná úprava navržena k užití jen v takovém rozsahu a takovým způsobem, jak to nezbytně vyžaduje bezpečnost a plynulost provozu na pozemních komunikacích. Projednání s dotčenými orgány, zejména s MŘ Policie ČR Ostrava, Dopravní inspektorát, se uskutečnilo dne 26.2. 2026 s kladným výsledkem.

Příloha:

-situační výkresy dle podmínky č. 1

Rozhodnutí o námitkách:

Podle ustanovení §77, odst. 5, zákona č. 361/2000 Sb. o provozu na pozemních komunikacích a změnách některých zákonů (zákon o silničním provozu), ve znění pozdějších předpisů, nedoručuje příslušný správní úřad návrh opatření obecné povahy a nevyzývá dotčené osoby k podání připomínek nebo námitek.



Poučení o odvolání:

Proti opatření obecné povahy nelze podat opravný prostředek (§173, odst. 2, zákona). Opatření obecné povahy podle §77, odst. 5, zákona č. 361/2000 Sb. o provozu na pozemních komunikacích a změnách některých zákonů (zákon o silničním provozu), ve znění pozdějších předpisů, nabývá účinnosti pátým dnem po vyvěšení.

"otisk úředního razítka"

Ing. Břetislav Glumbík  
vedoucí odboru dopravy

-podepsáno elektronicky-

Rozdělovník (datovou schránkou):


1. TŘINECKÉ ŽELEZÁRNY, a. s., Průmyslová 1000, 739 61 Třinec
2. Ostravské komunikace, a.s., Novoveská 25/1266, 709 00 Ostrava
3. MŘ Policie ČR - DI, Výstavní 55, 703 49 Ostrava
4. SMO, ÚMOb Vítkovice

**S žádostí o vystavení této veř. vyhlášky na dobu 15-ti dnů (datovou schránkou) :**

5. ÚMOb Vítkovice

**S žádostí o vystavení této veř. vyhlášky na dobu 15-ti dnů a zaslání potvrzení o době vyvěšení (datovou schránkou) :**

6. MMO, odbor vnitřních věcí, odd. SIS -zde

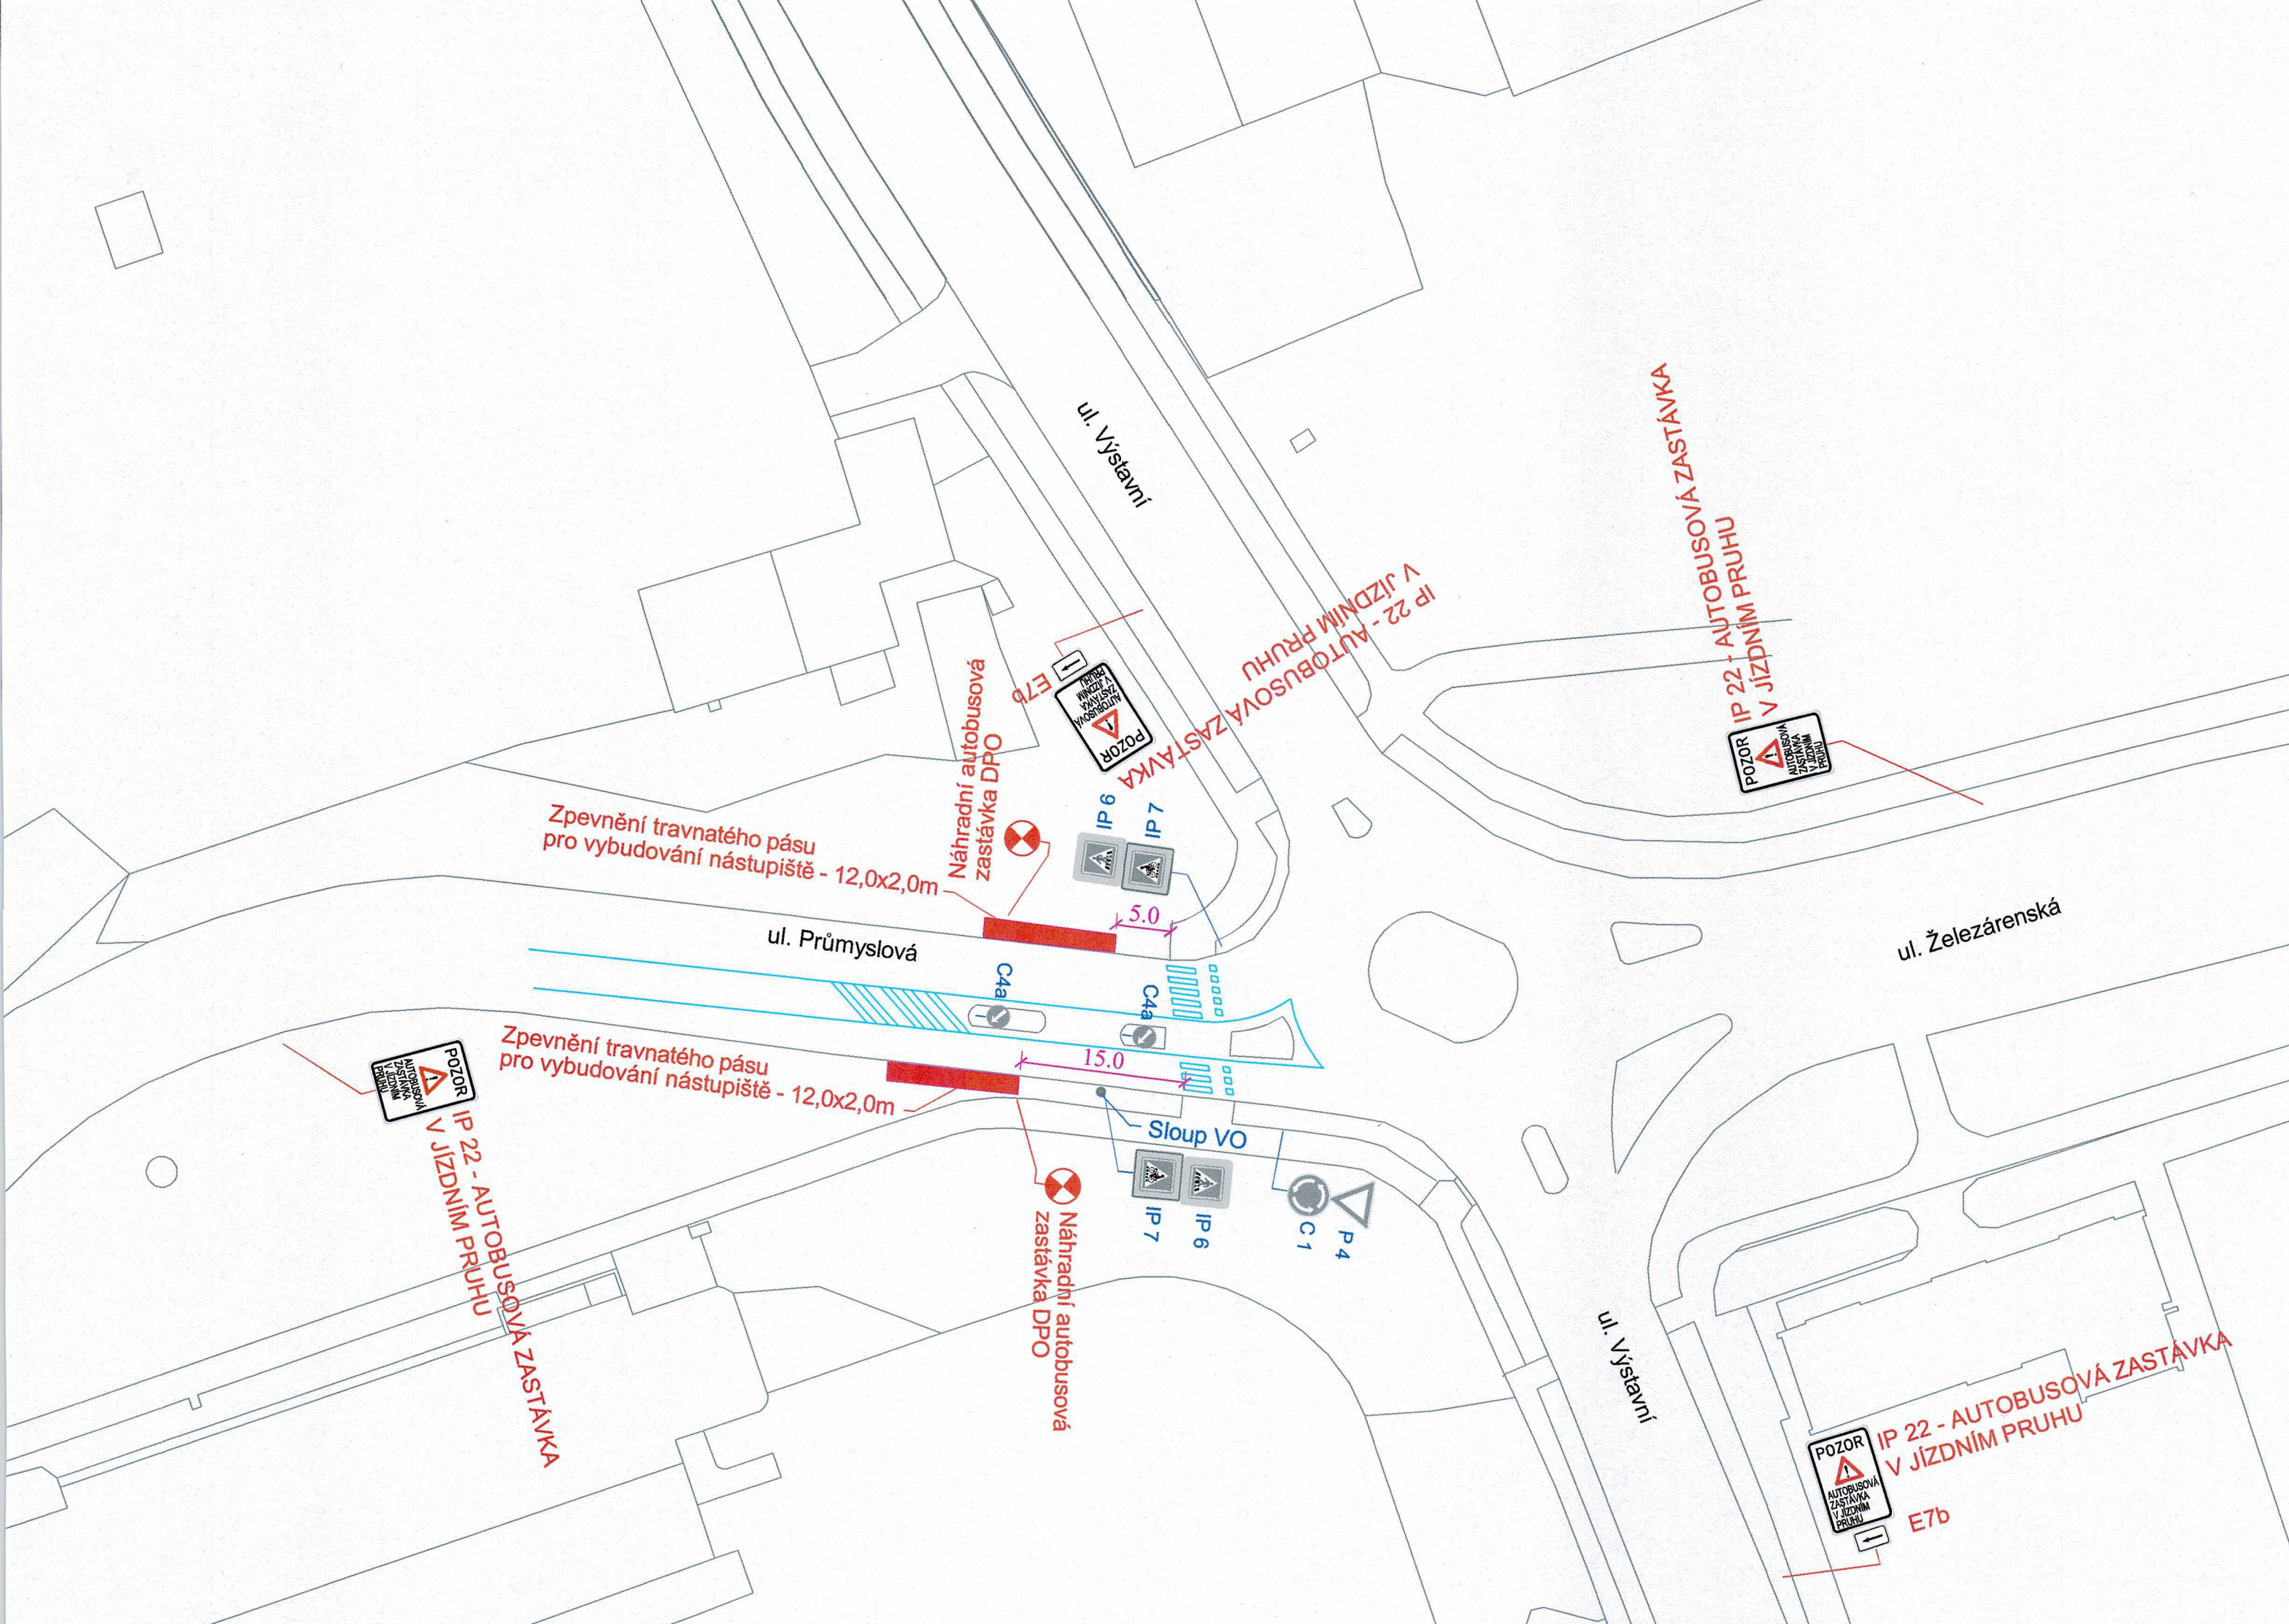

05 - 03 - 2026

Stanovisko pracovní skupiny  
ORD při odboru dopravy MMO

SOUHLAS S NAVRŽENÝM  
DOPRAVNÍM ZNAČENÍM

Slouží jako podklad  
pro stanovení  
místní / přechodné úpravy SP

Číslo  
oddělení  
Novoveská 25/1  
IČ 253

por. Bc. Jiří Mutina, DiS.

Podpis por. Bc. Jiří Mutina, DiS.  
DN: cn=por. Bc. Jiří Mutina, DiS., o=CZ,  
ou=Kopie ředitelství policie  
Moravskoslezského kraje se sídlem v  
Ostravě, ou=Kopie ředitelství policie  
Moravskoslezského kraje  
Datum: 2026.03.05 11:19:30 +0100

Výstavní 117/55  
703 00 OSTRAVA  
Odsouhlasená příloha KRPT-3125-50/03-2016-070706


por. Bc. Jiří Mutina, DiS.  
komisní

**LEGENDA :**


B1 NAVRŽENÉ PŘECHODNÉ SVISLÉ DOPRAVNÍ ZNAČENÍ

**POZNÁMKA :**


STÁVAJÍCÍ DOPRAVNÍ ZNAČENÍ JE ZAKRESLENO  
V ROZSAHU NUTNÉM PRO NÁVRH.

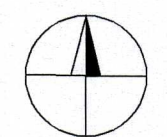

Zodp. projektant	JIRÍ BŘENEK			Jiří Břenek projektová činnost Na Obecní 1528/10, 700 30 Ostrava-Hrabůvka IČ : 11550937 tel.: 737331962
Vypracoval	JIRÍ BŘENEK			
Kreslil	JIRÍ BŘENEK			
Kontrola	JIRÍ BŘENEK			
Akce :	UL. VÝSTAVNÍ - OPRAVA ŽELEZNIČNÍHO PŘEJEZDU PŘECHODNÉ DOPRAVNÍ ZNAČENÍ			Třínecké Železářny, a.s., Průmyslová 1000, Objednatel : 739 61 TRINEC
Příloha :	Ul. Průmyslová - umístění náhradní autobusové zastávky			Datum : Únor, 2026 Měřítko : 1 : 500 Archivní číslo : 41/2026
				Číslo : 3

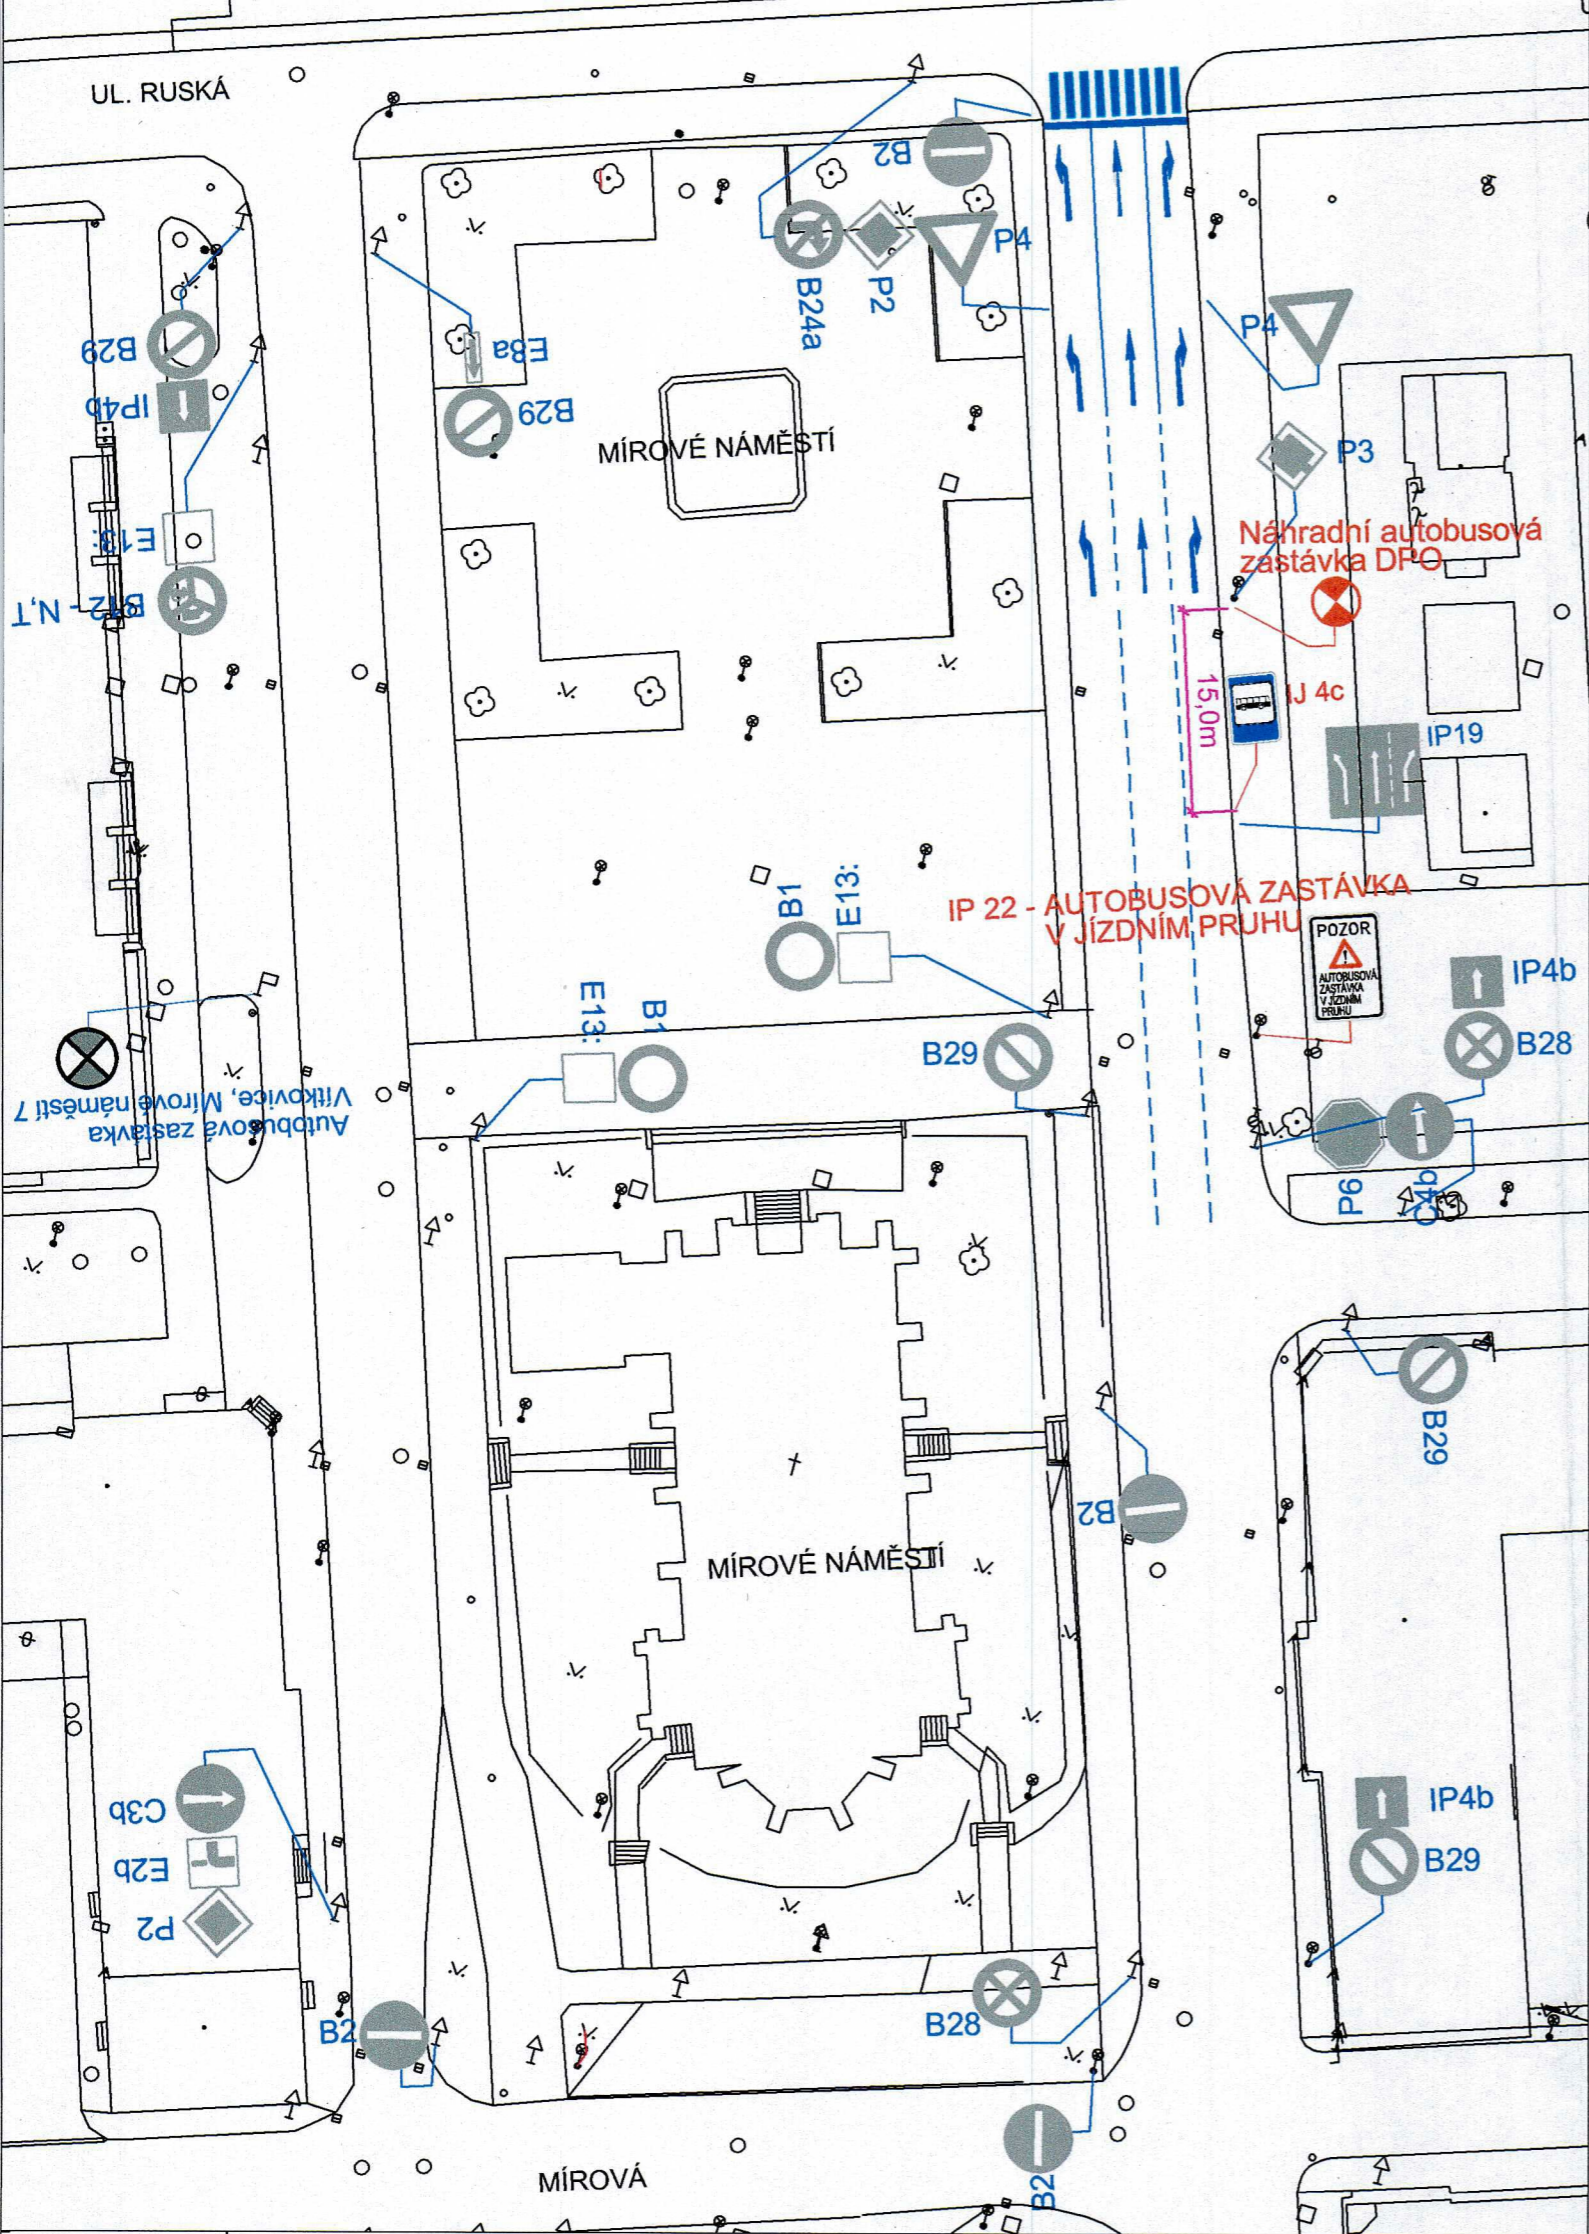

# ŘEŠENÁ LOKALITA :

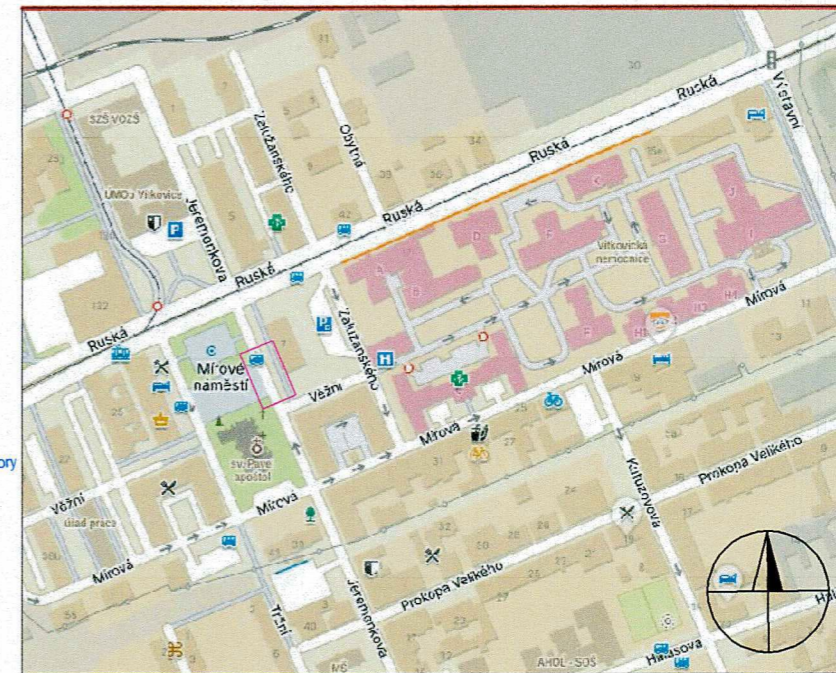

**Ostravské komunikace, a.s.**  
 Ostravské komunikace, a.s.  
 oddělení dopravního inženýrství  
 Novoveská 25/1266, 700 00 Ostrava-Mariánské Hory  
 IČ 25396544, DIČ CZ25396544

26-03-2026

Stanovisko pracovní skupiny  
 OŘD při odboru dopravy MMO

por. Mgr.  
 Lubomír Pokorný  
Podpsal por. Mgr. Lubomír Pokorný  
 DN: cn=por. Mgr. Lubomír Pokorný,  
 o=CZ, ou=Krajské ředitelství policie  
 Moravskoslezského kraje se sídlem v  
 Ostravě, ou=Krajské ředitelství policie  
 Moravskoslezského kraje  
 Datum: 2026.03.26 10:52:32 +0100

SOUHLAS S NAVRŽENÝM  
 DOPRAVNÍM ZNAČENÍM

Slouží jako podklad  
 pro stanovení  
 místní / přechodné úpravy S

Odsouhlasená příloha  
 k č. j. KRPT- MCT-SD/27-2026-010706  
 pro potřeby: 27/6/2026; 24/2d z. 10/27/26  
 27/26; 27/26 z. 26/2000 R.


## LEGENDA :

- P4 STÁVAJÍCÍ SVISLÉ DOPRAVNÍ ZNAČENÍ
- J4c NAVRŽENÉ PŘECHODNÉ SVISLÉ DOPRAVNÍ ZNAČENÍ

## POZNÁMKA :

STÁVAJÍCÍ DOPRAVNÍ ZNAČENÍ JE ZAKRESLENO  
 V ROZSAHU NUTNÉM PRO NÁVRH.

Zodp. projektant	JIŘÍ BŘENEK	[Redacted]	Jiří Břenek projektová činnost Na Obecní 1528/10, 700 30 Ostrava-Hrabůvka IČ : 11550937 tel.: 737331962		
Vypracoval	JIŘÍ BŘENEK				
Kreslil	JIŘÍ BŘENEK				
Kontrola	JIŘÍ BŘENEK				
Akce :	UL. VÝSTAVNÍ - OPRAVA ŽELEZNIČNÍHO PŘEJEZDU PŘECHODNÉ DOPRAVNÍ ZNAČENÍ		Třinecké železárny, a.s., Průmyslová 1000, Objednatel : 739 61 TŘINEC		
Příloha :	Mírové náměstí - umístění náhradní autobusové zastávky		Datum	Únor, 2026	Číslo <b>4</b>
			Měřítko	1 : 500	
			Archivní číslo	41/2026	

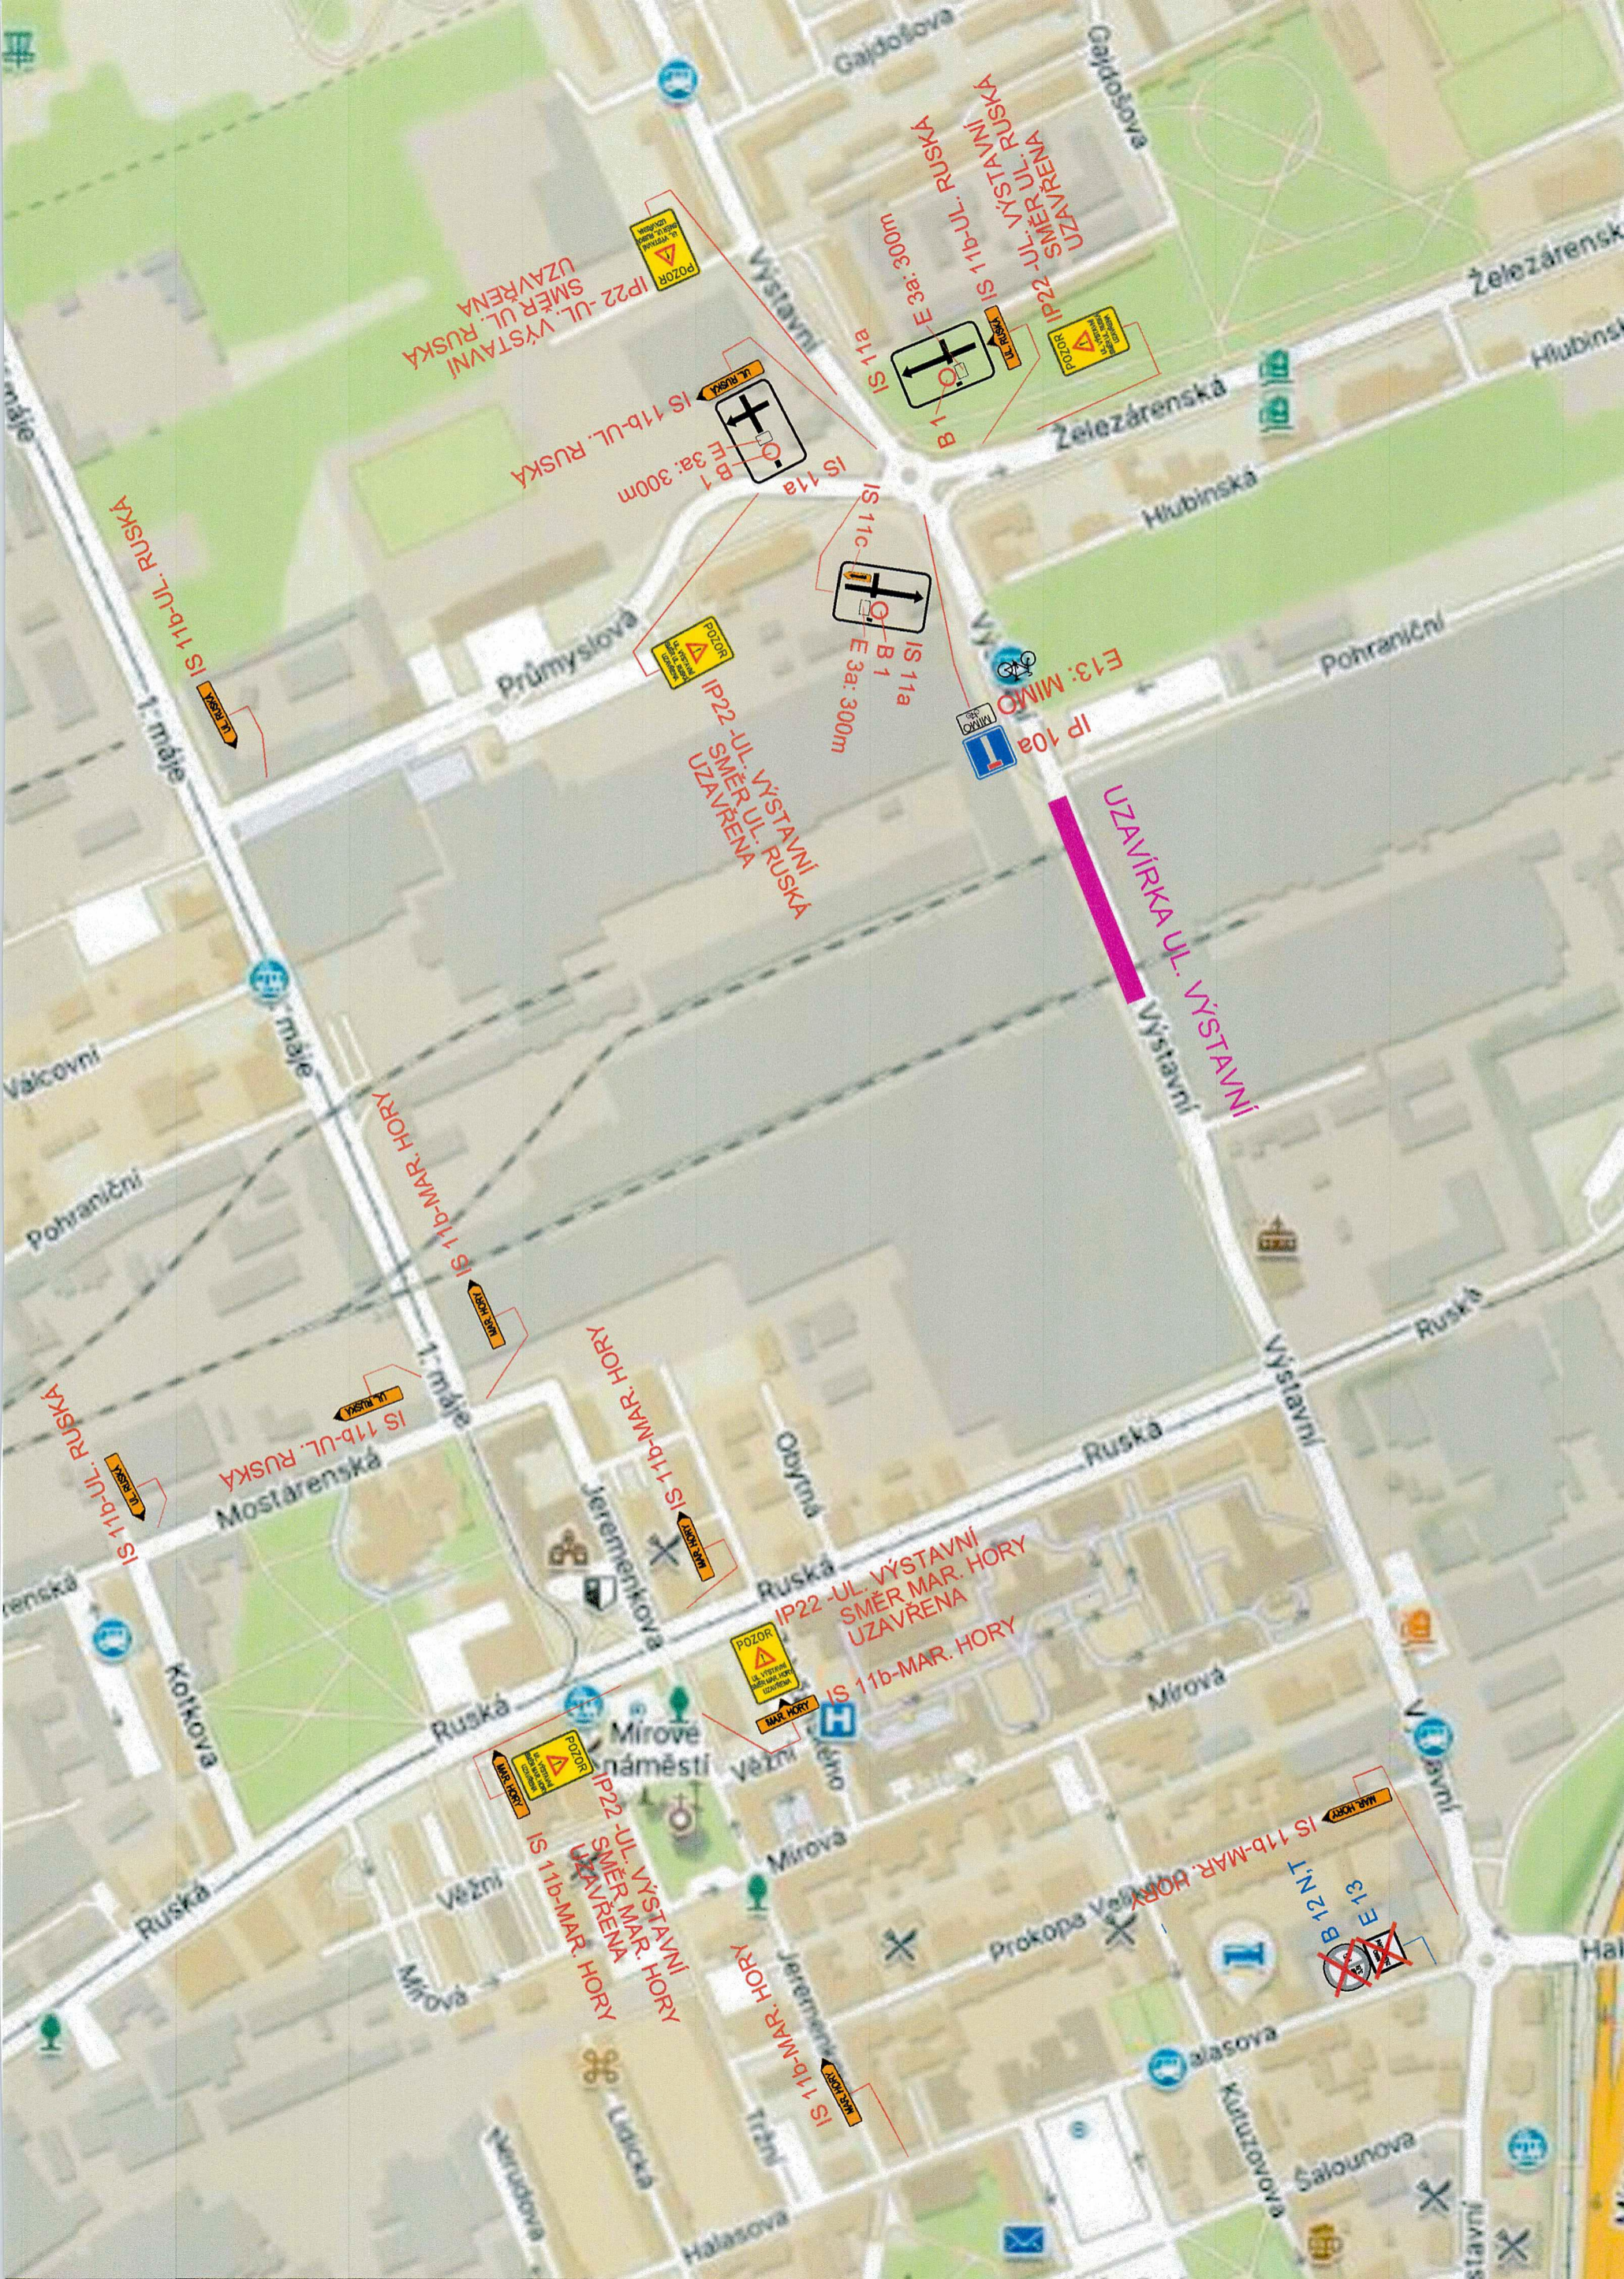

por. Mgr.   
 Lubomír Pokorný

Podpsal por. Mgr. Lubomír Pokorný, DIČ: cz-por. Mgr. Lubomír Pokorný, ciz. obč. zastupitelství policie Moravskoslezského kraje se sídlem v Ostravě, ouřadní hodnostní policie Moravskoslezského kraje Datum: 2026.02.26 10:25:36 +0100


26-02-2026

Stanovisko pracovní skupiny  
OŘD při odboru dopravy MMO



SOUHLAS S NAVRŽENÝM!  
DOPRAVNÍM ZNAČENÍM

Slouží jako podklad  
pro stanovení  
místní / přechodné úpravy SP

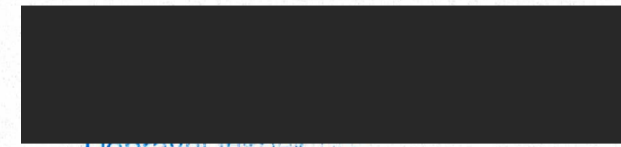

Dopravní inspekce  
Výstavní 117/55  
703 00 OSTRAVA

26. 02. 2026

Odsouhlaseno  
k č. j. KRPT-3125-10/01-2026-070106  
pro potřeby: 26/02/26, 24/02/26, 26/02/2026  
27/2/26; 28/2/2026

por Mgr.

**LEGENDA :**

B1 NAVRŽENÉ PŘECHODNÉ SVISLÉ DOPRAVNÍ ZNAČENÍ

B12 ZRUŠENÉ SVISLÉ DOPRAVNÍ ZNAČENÍ

**POZNÁMKA :**

STÁVAJÍCÍ DOPRAVNÍ ZNAČENÍ JE ZAKRESLENO  
V ROZSAHU NUTNÉM PRO NÁVRH.



Zodp. projektant	JIŘÍ BŘENEK		
Vypracoval	JIŘÍ BŘENEK		
Kreslil	JIŘÍ BŘENEK		
Kontrola	JIŘÍ BŘENEK		
Akce :	UL. VÝSTAVNÍ - OPRAVA ŽELEZNIČNÍHO PŘEJEZDU PŘECHODNÉ DOPRAVNÍ ZNAČENÍ		
Příloha :	Třinecké železáry, a.s., Průmyslová 1000, Objednatel : 739 61 TRINEC		
	Datum	Únor, 2026	Číslo
	Měřítko	-	
	Archivní číslo	41/2026	

