

SMO/672922/24/MJ

OZNÁMENÍ
STATUTÁRNÍHO MĚSTA OSTRAVY
O ZÁMĚRU PRONÁJMU

č.j. SMO/672922/24/MJ/Feš

v katastrálním území: Svinov, obec Ostrava

lokalita: ulice Podzimní

druh nemovitosti: část pozemku parc. č. 1441/1, o výměře 36,85 m²

Vlastník: Statutární město Ostrava

Rada města rozhodla dne 08. 10. 2024 usnesením č. **05442/RM2226/80** o záměru města pronajmout část pozemku ve vlastnictví statutárního města Ostravy, parc. č. 1441/1, o výměře 36,85 m², dle situačního výkresu,


a zároveň si vyhradila právo kdykoliv tento záměr zrušit.

Oznámení je zveřejněno v souladu s ustanovením § 39 odst. 1) zákona č. 128/2000 Sb., o obcích (obecní zřízení).

Záměr pronajmout nemovitý majetek musí být v obci vhodným způsobem zveřejněn nejméně po dobu 15 dnů před projednáním v orgánech obce, aby se k němu mohli zájemci vyjádřit a předložit své nabídky.

Magistrát města Ostravy odbor vnitřních věcí	
písemnost ev. č. :	1545
vyvěšena dne :	- 5 - 11 - 2024
sňata dne :	
za správnost :	Valerie Langrová
souběžně zveřejněna :	

Zveřejňuje: odbor majetkový
Zpracovala: Bc. Iva Fešárková
Tel. 599 442 073

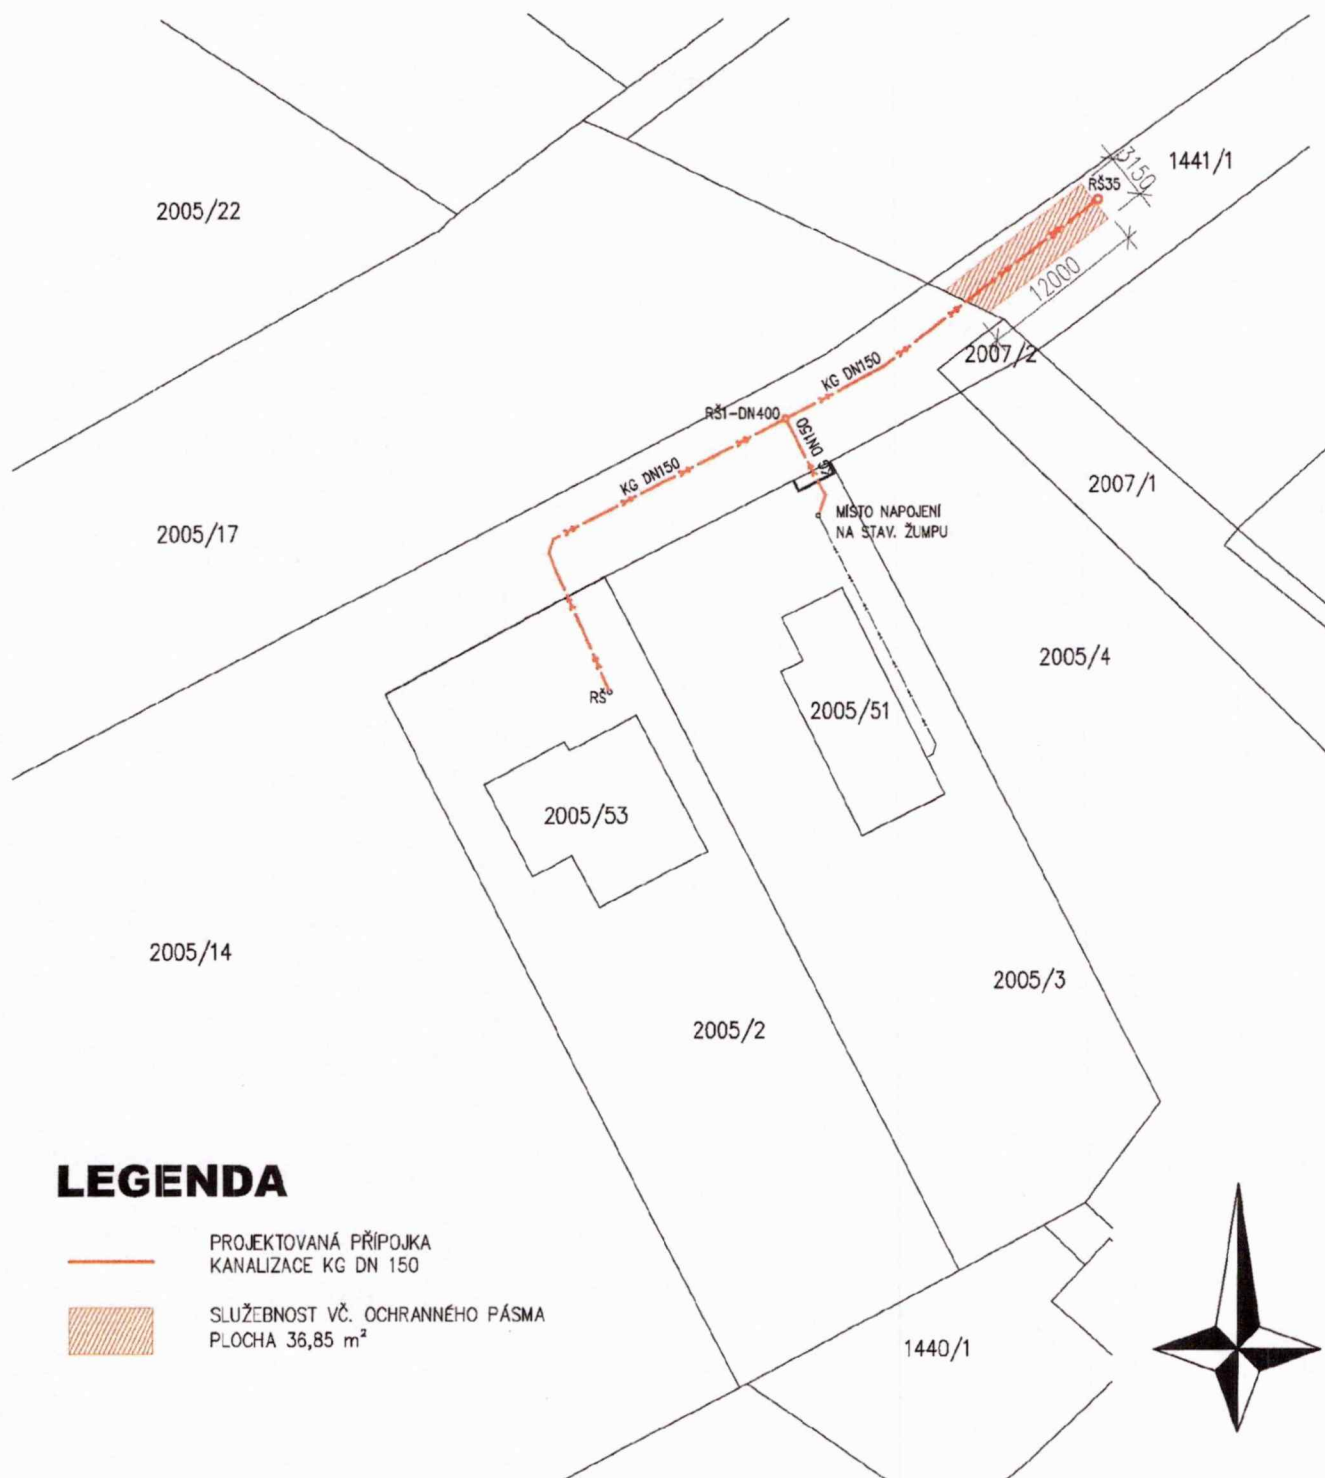

LEGENDA

- PROJEKTOVANÁ PŘÍPOJKA
KANALIZACE KG DN 150
-  SLUŽEBNOST VČ. OCHRANNÉHO PÁSMA
PLOCHA 36,85 m²

NÁZEV:	INVESTOR:	DATUM:
SDRUŽENÁ PŘÍPOJKA KANALIZACE	MARTIN KRUPA HANA BLAŽKOVÁ MONIKA KLIMKOVÁ ONDŘEJ KLIMEK	04/2024
NÁZEV VÝKRESU		
KATASTRÁLNÍ SITUAČNÍ VÝKRES		
MÍSTO:	ZODPOVĚDNÝ PROJEKTANT:	MĚRITKO:
PARC. Č. 2005/2, 2005/3, 2005/14, 1441/1, K. Ú. SVINOV	ING. ARCH. ONDŘEJ KLIMEK ČKA: 05 239	1:500


C.1

DÉLKA SDRUŽENÉ PŘÍPOJKY

RŠ-KRUPOVÍ AŽ RŠ1	30,83m
RŠ-KLIMKOVÍ AŽ RŠ1	7,75m
RŠ1 AŽ RŠ35	27,56m
CELKOVÁ DÉLKA	66,14m

DÉLKA PŘÍPOJKA NA POZEMKU
PARC. Č. 2005/14 43,0m

DÉLKA PŘÍPOJKA NA POZEMKU
PARC. Č. 1441/1 12,0m

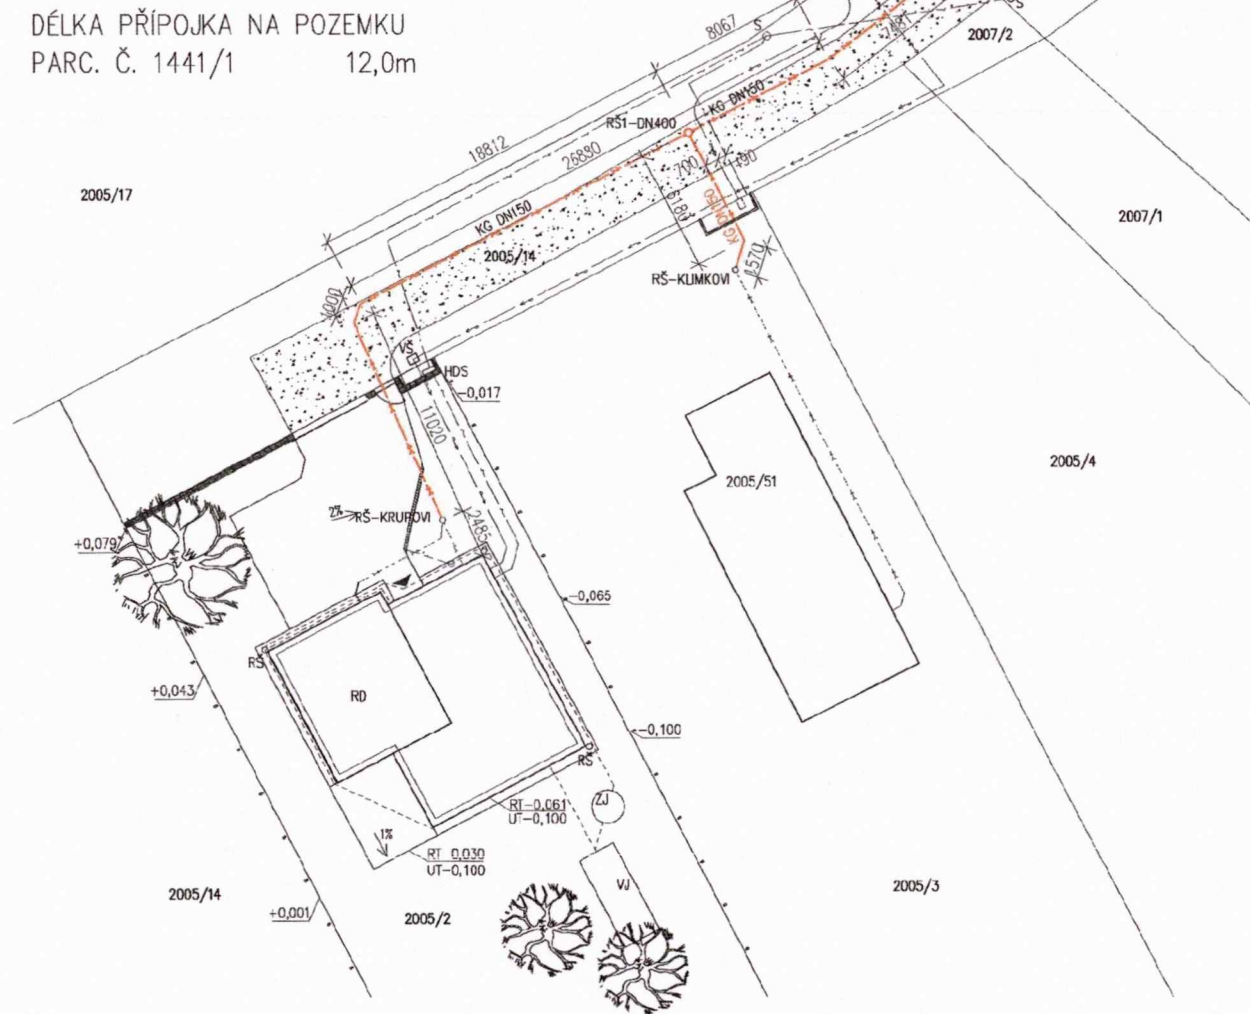

LEGENDA

RD	RODINNÝ DŮM PROJEKTOVANÁ STAVBA
	STÁVAJÍCÍ PŘÍLEŽDOVÁ CESTA ŠTĚRK
	ZPEVNĚNÉ PLOCHY POCHŮZÍ A POJEZDOVÉ ZAMKOVÁ DLAŽBA 90,5 m ²
	HRANICE PARCEL
	STÁVAJÍCÍ OPLOCENÍ OCOVOVÉ SLOUPKY V BETONOVÝCH PATKÁCH; PLETIVO
VJ	VSÁKOVAČÍ JÁMA 5x2 m, HL. 1,5 m p.t. PRO UTRÁČENÍ DEŠŤOVÝCH VOD ZE STŘECHY OBJEKTU A ZPEVNĚNÝCH PLOCH PŘEPADEM ZE ZÁCHYTNÉ JIMKY
ZJ	ZÁCHYTNÁ JIMKA SAMONOSNÁ, OBJEM 3 m ³
HDS	HLAVNÍ DOMOVNÍ SKŘÍŇ
S	STÁVAJÍCÍ SLOUP NN
RŠ	REVIZNÍ ŠACHTA
FV	STÁVAJÍCÍ TUBUSOVÁ VODOMĚRNÁ ŠACHTA
VŠ	VODOMĚRNÁ ŠACHTA
Š35	PROJEKTOVANÁ ŠACHTA SPLAŠKOVÉ KANALIZACE VE SPRÁVĚ OVoK a.s.
	VODOVODNÍ PŘÍPOJKA PE 100 32x3,0 SDR11
	NOVĚ NAVRŽENÁ ČÁST PŘÍPOJKY SPLAŠKOVÉ KANALIZACE DN150 ZAČÍSTĚNÁ DO VEŘEJNÉ SPLAŠKOVÉ KANALIZACE UKONČENÉ ŠACHTOU Š35
	STÁVAJÍCÍ PŘÍPOJKA SPLAŠKOVÉ KANALIZACE DN 150 LKONČENÁ V ŽUMPĚ
	DEŠŤOVÁ KANALIZACE DN 150
	PŘÍPOJKA NN PODZEMNÍ
	DRENAŽ, PERFOROVANÉ POTRUBÍ DN 100 ZAČÍSTĚNÁ DO VSÁKU
	VODOVOD VE SPRÁVĚ OVoK a. s.
	NADZEMNÍ VEDENÍ NN
	SLUŽEBNOST VČ. OCHRANNÉHO PÁSMA PLOCHA 36,85 m ²



NÁZEV:	INVESTOR:	DATUM:
SDRUŽENÁ PŘÍPOJKA KANALIZACE	MARTIN KRUPA HANA KRUPOVÁ MONIKA KLIMKOVÁ ONDŘEJ KLIMEK	04/2024
NÁZEV VÝKRESU:		
KOORDINAČNÍ SITUAČNÍ VÝKRES		
MÍSTO:	MĚŘÍTKO:	
PARC. Č. 2005/2, 2005/3, 2005/14, 1441/1, K. Ú. SVINOV	1:250	C.2