



Vaše značka:

Ze dne:

Č. j.: SMO/389446/26/OD/pro

Sp. zn.: S-SMO/330936/26/OD/3

Vyřizuje: Ing. Tomáš Procházka

Telefon: 599 442 390

E-mail: tomas.prochazka@ostrava.cz

Datum: 4.6.2026

Rozdělovník

Magistrát města Ostravy odbor vnitřních věcí	
písemnost ev. č.:	1686
vyvěšena dne:	08-06-2026
sňata dne:	
za správnost:	Klára Skříčková, DiS.
souběžně zveřejněna na internetu	

VEŘEJNÁ VYHLÁŠKA

Zlatá tretra v Ostravě

Opatření obecné povahy

podle §§171-173 zákona č. 500/2004 Sb. správní řád, ve znění pozdějších předpisů a podle §77, odst. 5, zákona č. 361/2000 Sb. o provozu na pozemních komunikacích a změnách některých zákonů (zákon o silničním provozu), ve znění pozdějších předpisů

Příkaz o dopravním značení (dočasném)

Odbor dopravy Magistrátu města Ostravy podle §124, odst. 6, zákona č. 361/2000 Sb. ve znění pozdějších předpisů věcně příslušný a podle §2, zákona č. 314/2002 Sb. a §19, vyhlášky č. 388/2002 Sb. místně příslušný úřad obce s rozšířenou působností **stanoví** pro silnice II.-III. tř. a pro místní komunikace I.-II. tř. ve svém územním obvodu ve smyslu §77, zákona č. 361/2000 Sb. ve znění pozdějších předpisů, se souhlasem DI MŘ Policie ČR Ostrava č.j. KRPT-3125-114/ČJ-2026-070706 přechodnou úpravu silničního provozu takto:

Příkaz o dopravním značení č. 7118 / 26

ul. Závodní

Podmínky příkazu:

1. Příkaz bude proveden podle ověřených příloh: **Opatření po dobu konání Zlaté Tretry 2026 (výkr. č. 1.A, 1.B, 1.C, 1.D, 2.B, zprac. Ostravské komunikace, a.s., duben 2026, 5x formát 2A4) + Opatření po dobu konání Zlaté Tretry 2026 (výkr. č. 2.A, zprac. Ostravské komunikace, a.s., květen 2025, formát 2A4.**
2. Po uplynutí doby stanovené v bodě č. 6 příkazu bude dopr. značení a zařízení včetně změn v této souvislosti vyvolaných uvedeno do původ. stavu.



3. Dopravní značení a zařízení užitá podle tohoto příkazu musí splňovat ustanovení §62, odst. 6, zákona č. 361/2000 Sb. ve znění pozdějších předpisů, musí být v souladu se zásadami pro jeho provádění a umístování, musí být celoreflexní a lze použít výhradně dopravní značky a zařízení schválené k užívání na pozem. komunikacích Ministerstvem dopravy a spojů ČR.
4. Značení instalované podle příkazu s výjimkou změn stávajících značek bude provedeno přenosným svislým dopravním značením na červenobíle pruhovaných nosičích, bude respektovat průjezdný (průchozí) profil a rovněž respektovat práva vlastníků objektů a nemovitostí na silničním pozemku i mimo něj. Bude rovněž staticky zabezpečeno a samotné nesmí tvořit překážku sil. prov.
5. Dopravní značení na silnicích II.-III. tř. a místních komunikacích I. a II. tř. dle tohoto příkazu bude realizováno výhradně až po převzetí dotčeného úseku komunikace k realizaci od vlastníka, resp. od jejího správce, po uvedení do původního stavu bude zajištěno předání zpět vlastníkovi (správci).
6. Termín realizace: **16. 6. 2026, 11.00 – 22.30 hod.**
Pokud opatření nenabude účinnosti do uvedeného data zahájení realizace, platí přednostně pro zahájení realizace pozdější datum nabytí účinnosti. Datum ukončení realizace se vlivem toho neprodlužuje!
7. Po dobu uvedenou v bodě č. 6 bude dopravní značení a zařízení udržováno ve stavu odpovídajícím tomuto příkazu a platným zásadám pro jeho provádění a po tuto dobu musí být současně osazeny dopravní značky a zařízení dle stanovení jiných úřadů (vlastníků) na těch navazujících pozemních komunikacích, kde to příslušnost daná §77, zák. č. 361/2000 Sb. popř. dalšími předpisy vyžaduje a kde to vyplývá z přílohy.
8. Umístění směrovacích desek a zákazů vjezdu se zábranou na odbočení z ul. Ruské na ul. Závodní (a z ul. Rudné na ul. Závodní -výkr. č. 2.A a 2.B) se provede pouze na pokyn Policie ČR, jinak budou tyto dopr. značky a zařízení připraveny mimo vozovku. „Proměnné“ dopr. značky na MK III. tř. Ostravy – Jih budou ponechány v neaktivním stavu.

Za splnění podmínek tohoto příkazu zodpovídá:

právnícká osoba Ostravské komunikace, a.s., Novoveská 25/1266, 709 00 Ostrava (IČ:25396544), zodpovědný pracovník: Ing. Pavel Švec, tel.: 724 149 081.

Poučení:

Při nedodržení podmínek příkazu může být na základě ustanovení §42 a, b, zákona č. 13/1997 Sb., o pozemních komunikacích, ve znění pozdějších předpisů, postupováno vůči odpovědné osobě výzvou osoby pověřené výkonem státního dozoru a při zjištěném neplnění povinností daných uvedeným zákonem i uložením sankce silničním správním úřadem.. Tento příkaz o dopravním značení nenahrazuje povolení silničního správního orgánu k užívání komunikace jiným než obvyklým způsobem podle §25, zákona č. 13/1997 Sb., ve znění pozdějších předpisů, anebo k uzavírce podle §24 téhož zákona. Pokud výsledkem řízení ve věci uvedených povolení je odlišná organizace dopravy než odpovídá tomuto příkazu, jiná omezení sil. provozu a podobně, musí zodpovědná osoba zajistit změnu příkazu, kterým se značení pro danou akci stanoví, jinak je tento příkaz neplatný a oprávnění z něj vyplývající zanikají. Totéž platí, jestliže úřad (vlastník) příslušný pro navazující pozemní komunikace stanoví přechodnou úpravu v rozporu s tímto příkazem. Tento příkaz dále neřeší úpravy vozovek, přemístění zastávek, problematiku kapacit křižovatek apod., což mohou být faktory jinak ovlivňující zvolenou organizaci dopravy, u které je stanovené dopravní značení jen jednou z podmínek zajištění silničního provozu. Zde stanovená přechodná úprava sil. provozu nenahrazuje dočasné zakázání nebo omezení stání nebo zastavení podle §19a zákona č. 13/1997 Sb. o pozemních komunikacích, ve znění pozdějších předpisů, a neopravňuje k odstranění silničního vozidla z pozemní komunikace ve smyslu §19b téhož zákona.



Odbor dopravy Magistrátu města Ostravy si vyhrazuje právo tento příkaz změnit, doplnit nebo zrušit, bude-li to veřejný zájem vyžadovat.

Odůvodnění:

Na žádost společnosti Ostravské komunikace, a.s., Novoveská 25/1266, 709 00 Ostrava, byl projednán návrh na dopravní označení situace na pozemních komunikacích, zejména na ul. Závodní v Ostravě – Vítkovicích, při konání sportovní akce Zlatá tretra s očekávanou velkou účastí diváků. Konání akce vyžaduje reorganizovat silniční provoz v okolí Městského stadionu v Ostravě, kde se akce koná, a to zejména z důvodu ochrany přilehlé rodinné zástavby umístit záznamy vjezdu se zábranami a pro případ zahlcení ul. Závodní vozidly návštěvníků použít připravené omezení na MK ul. Ruské tak, aby další vozidla už do ul. Závodní nemohla najíždět. Avšak o skutečném umožnění uzavírky a o objízdných trasách musí rozhodnout příslušný silniční správní úřad podle §24, zákona č. 13/1997 Sb. ve znění pozdějších předpisů.

Navržené opatření se jeví jako proporcionální při porovnání požadovaného rozsahu požadovaných omezení vjezdu, tzn. zejména použitého zákazového dopr. značení, s očekávaným hromadným výskytem návštěvníků, ať už pěších v blízkosti vozovek komunikací, anebo motorizovaných směřujících na vyznačené parkovací plochy. Jestliže by nedošlo k navrženému omezení některých vjezdů a také k umístění informativního dopr. značení pro příjezd k parkovištím, mohla by nastat situace reálně mít negativní vliv na chování řidičů na komunikacích zejména v důsledku vzdušné dopr. proudy až s dopadem do bezpečnosti účastníků sil. provozu. V podmínkách stanovené úpravy je garantováno provedení dopr. značení ve shodě se správci dotčených pozemních komunikací a také provedení dopr. značek a zařízení ve shodě s technickými předpisy platnými pro daný obor činnosti na pozemních komunikacích. V podm. č. 8 je navíc upřesněn režim doplnění přechodného dopr. značení a zařízení v křižovatce ul. Ruská x Závodní, ke kterému dá pokyn až orgán Policie ČR podle aktuální situace během příjezdu návštěvníků akce.

V průběhu projednání bylo zjištěno, že navržené a doplněné přechodné opatření v silničním provozu odpovídá nutným potřebám informování všech dotčených účastníků sil. provozu a nutným potřebám zajištění bezpečnosti jejich pohybu po komunikacích v okolí akce a současně že přechodná úprava je navržena k užití jen v takovém rozsahu a takovým způsobem, jak to nezbytně vyžaduje bezpečnost a plynulost provozu na pozemních komunikacích. Přechodné dopr. značení je navrženo podle vyhl. č. 294/2015 Sb. ve znění pozdějších předpisů, detailní umístění je patrné z výkresových příloh. Projednání s dotčenými orgány, zejména s MŘ Policie ČR Ostrava, Dopravní inspektorát, se uskutečnilo dne 30.4.2026 a 22.5.2025 s kladným výsledkem.

Příloha:

-situační výkresy dle podmínky č. 1

Rozhodnutí o námitkách:

Podle ustanovení §77, odst. 5, zákona č. 361/2000 Sb. o provozu na pozemních komunikacích a změnách některých zákonů (zákon o silničním provozu), ve znění pozdějších předpisů, nedoručuje příslušný správní úřad návrh opatření obecné povahy a nevyzývá dotčené osoby k podání připomínek nebo námitek.



Poučení o odvolání:

Proti opatření obecné povahy nelze podat opravný prostředek (§173, odst. 2, zákona). Opatření obecné povahy podle §77, odst. 5, zákona č. 361/2000 Sb. o provozu na pozemních komunikacích a změnách některých zákonů (zákon o silničním provozu), ve znění pozdějších předpisů, nabývá účinnosti pátým dnem po vyvěšení.

"otisk úředního razítka"

Ing. Břetislav Glumbík
vedoucí odboru dopravy

-podepsáno elektronicky-

Rozdělovník (datovou schránkou):


1. Ostravské komunikace, a.s., Novoveská 25/1266, 709 00 Ostrava
2. MŘ Policie ČR - DI, Výstavní 55, 703 49 Ostrava
3. SMO, ÚMOb Ostrava-Jih
4. SMO, ÚMOb Vítkovice
5. Krajský úřad MSK, 28. října 117, 702 18 Ostrava

S žádostí o vystavení této veř. vyhlášky na dobu 15-ti dnů (datovou schránkou) :

6. ÚMOb Ostrava – Jih
7. ÚMOb Vítkovice

S žádostí o vystavení této veř. vyhlášky na dobu 15-ti dnů a zaslání potvrzení o době vyvěšení (datovou schránkou) :

8. MMO, odbor vnitřních věcí, odd. SIS -zde

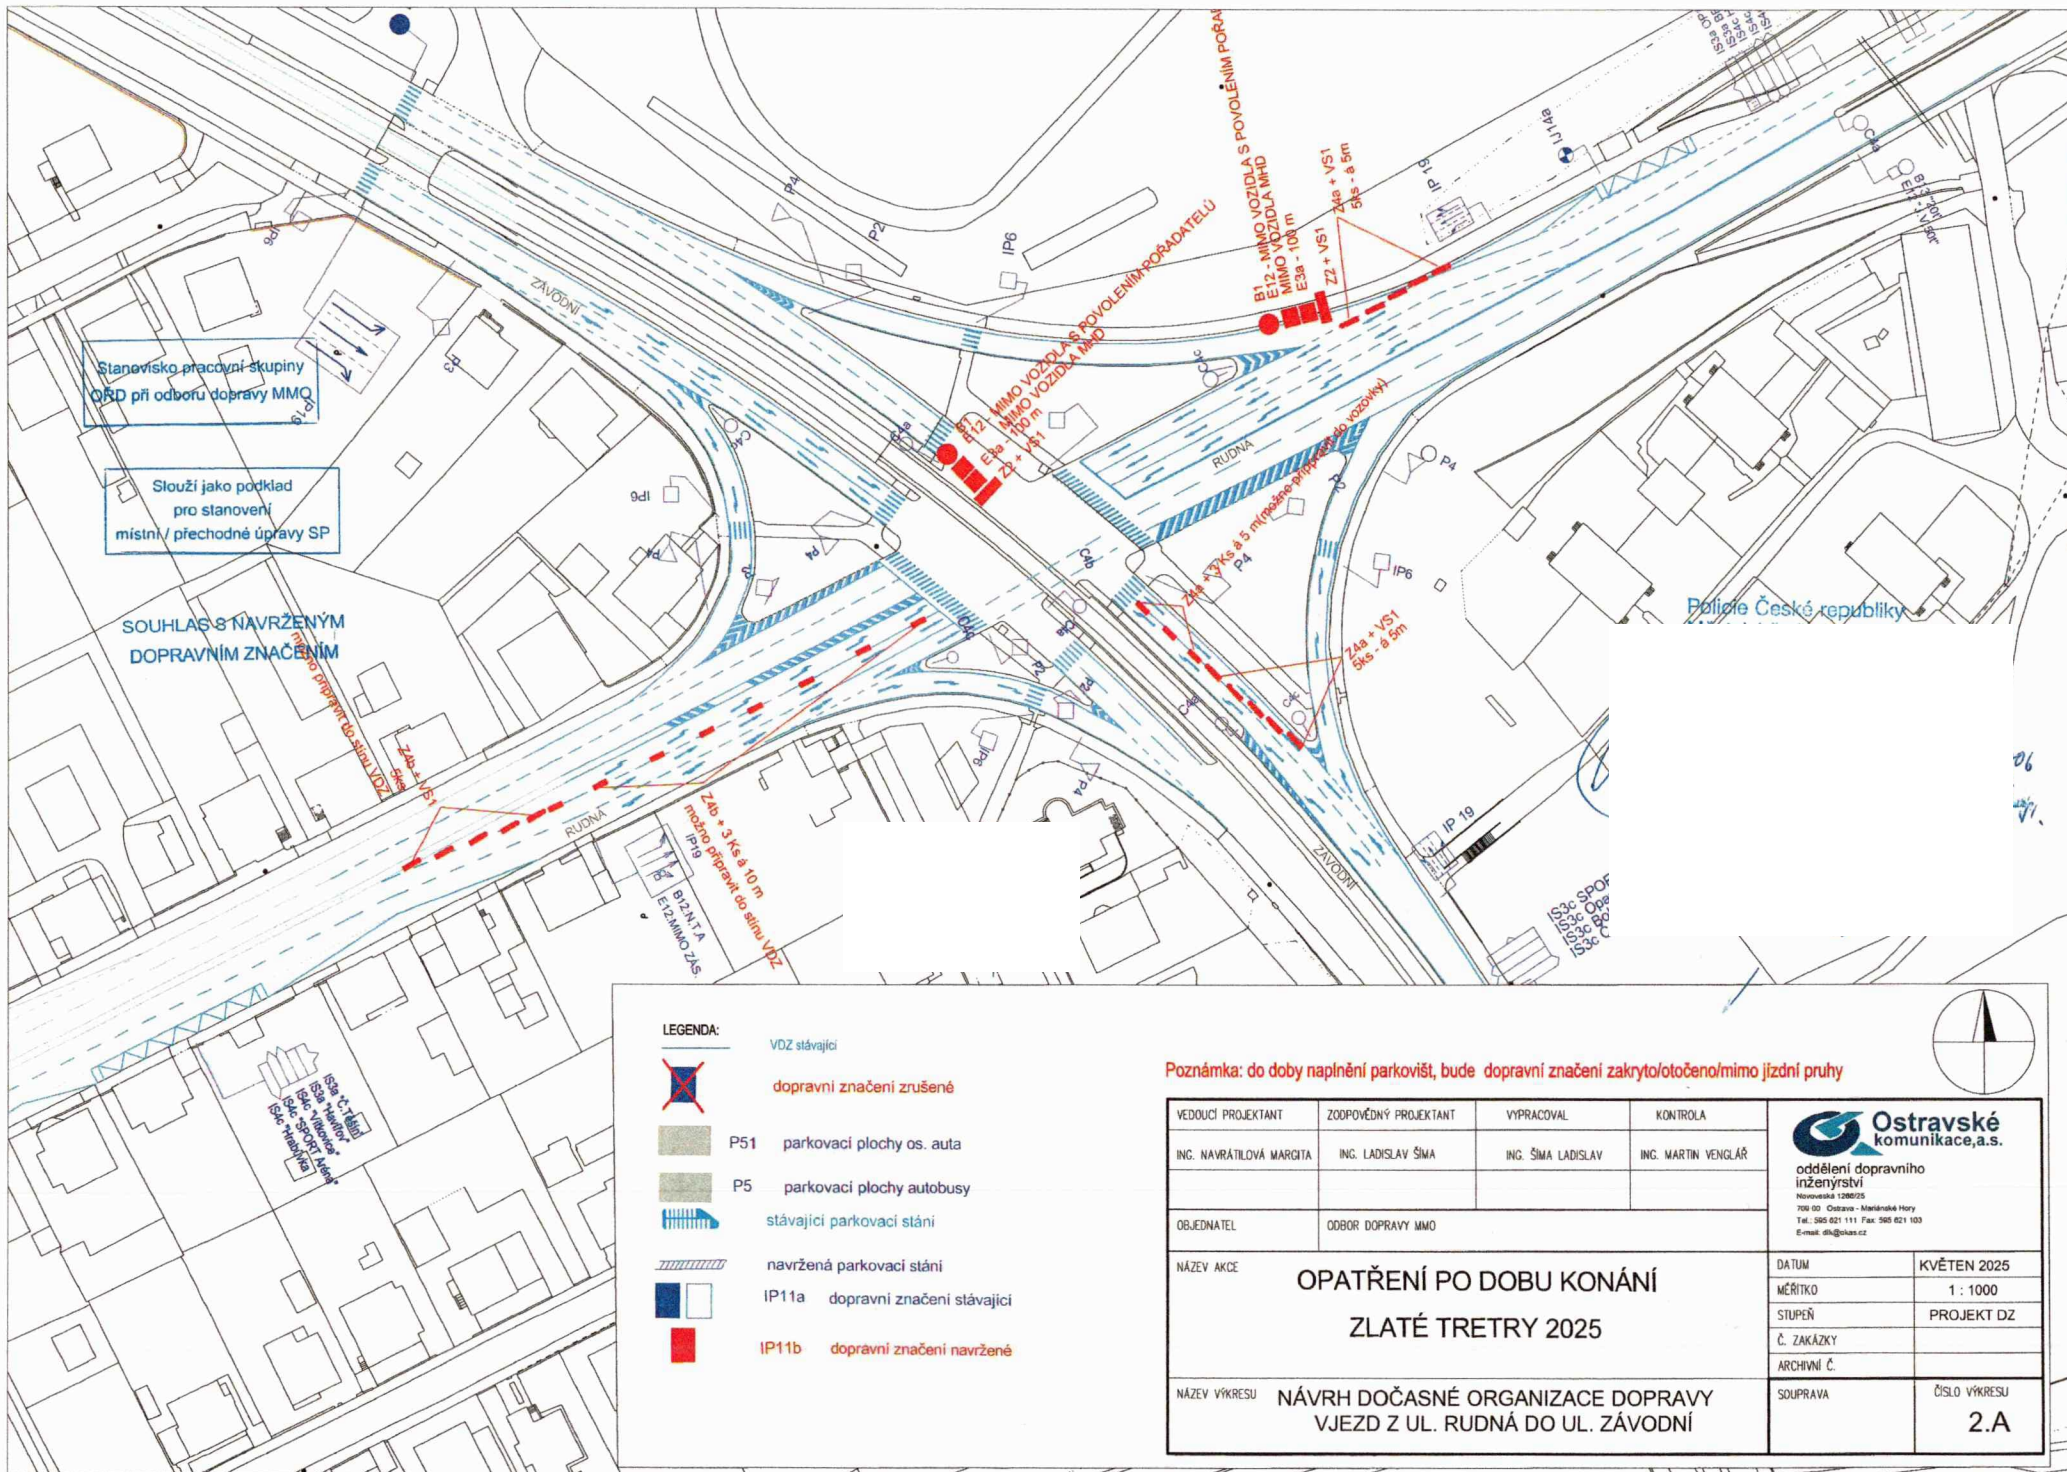

Stanoviště pracovní skupiny
ODD při odboře dopravy MMQ

Slouží jako podklad
pro stanovení
místní / přechodné úpravy SP

SOUHLAS S NÁVRŽENÝM
DOPRAVNÍM ZNAČENÍM

Policie České republiky

- LEGENDA:**
- VDZ stávající
 - dopravní značení zrušené
 - P51 parkovací plochy os. auta
 - P5 parkovací plochy autobusy
 - stávající parkovací stání
 - navržená parkovací stání
 - IP11a dopravní značení stávající
 - IP11b dopravní značení navržené


Poznámka: do doby naplnění parkovišť, bude dopravní značení zakryto/otočeno/mimo jízdní pruhy

VEDOUcí PROJEKTANT	ZODPOVĚDNÝ PROJEKTANT	VYPRACOVAL	KONTROLA
ING. NAVRÁTILOVÁ MARGITA	ING. LADISLAV ŠÍMA	ING. ŠÍMA LADISLAV	ING. MARTIN VENGLAŘ
OBJEDNATEL	ODBOR DOPRAVY MMQ		

Ostravské komunikace, a.s.
 oddělení dopravního inženýrství
 Novoveská 126/225
 700 02 Ostrava - Malá Štábla
 Tel.: 595 621 111 Fax: 595 621 103
 E-mail: dk@okas.cz

NÁZEV AKCE	OPATŘENÍ PO DOBU KONÁNÍ ZLATÉ TRETRY 2025	
NÁZEV VÝKRESU	NÁVRH DOČASNÉ ORGANIZACE DOPRAVY VJEZD Z UL. RUDNÁ DO UL. ZÁVODNÍ	

DATUM	KVĚTEN 2025
MĚŘÍTKO	1 : 1000
STUPEŇ	PROJEKT DZ
Č. ZAKÁZKY	
ARCHIVNÍ Č.	
SOUPRAVA	ČÍSLO VÝKRESU 2.A

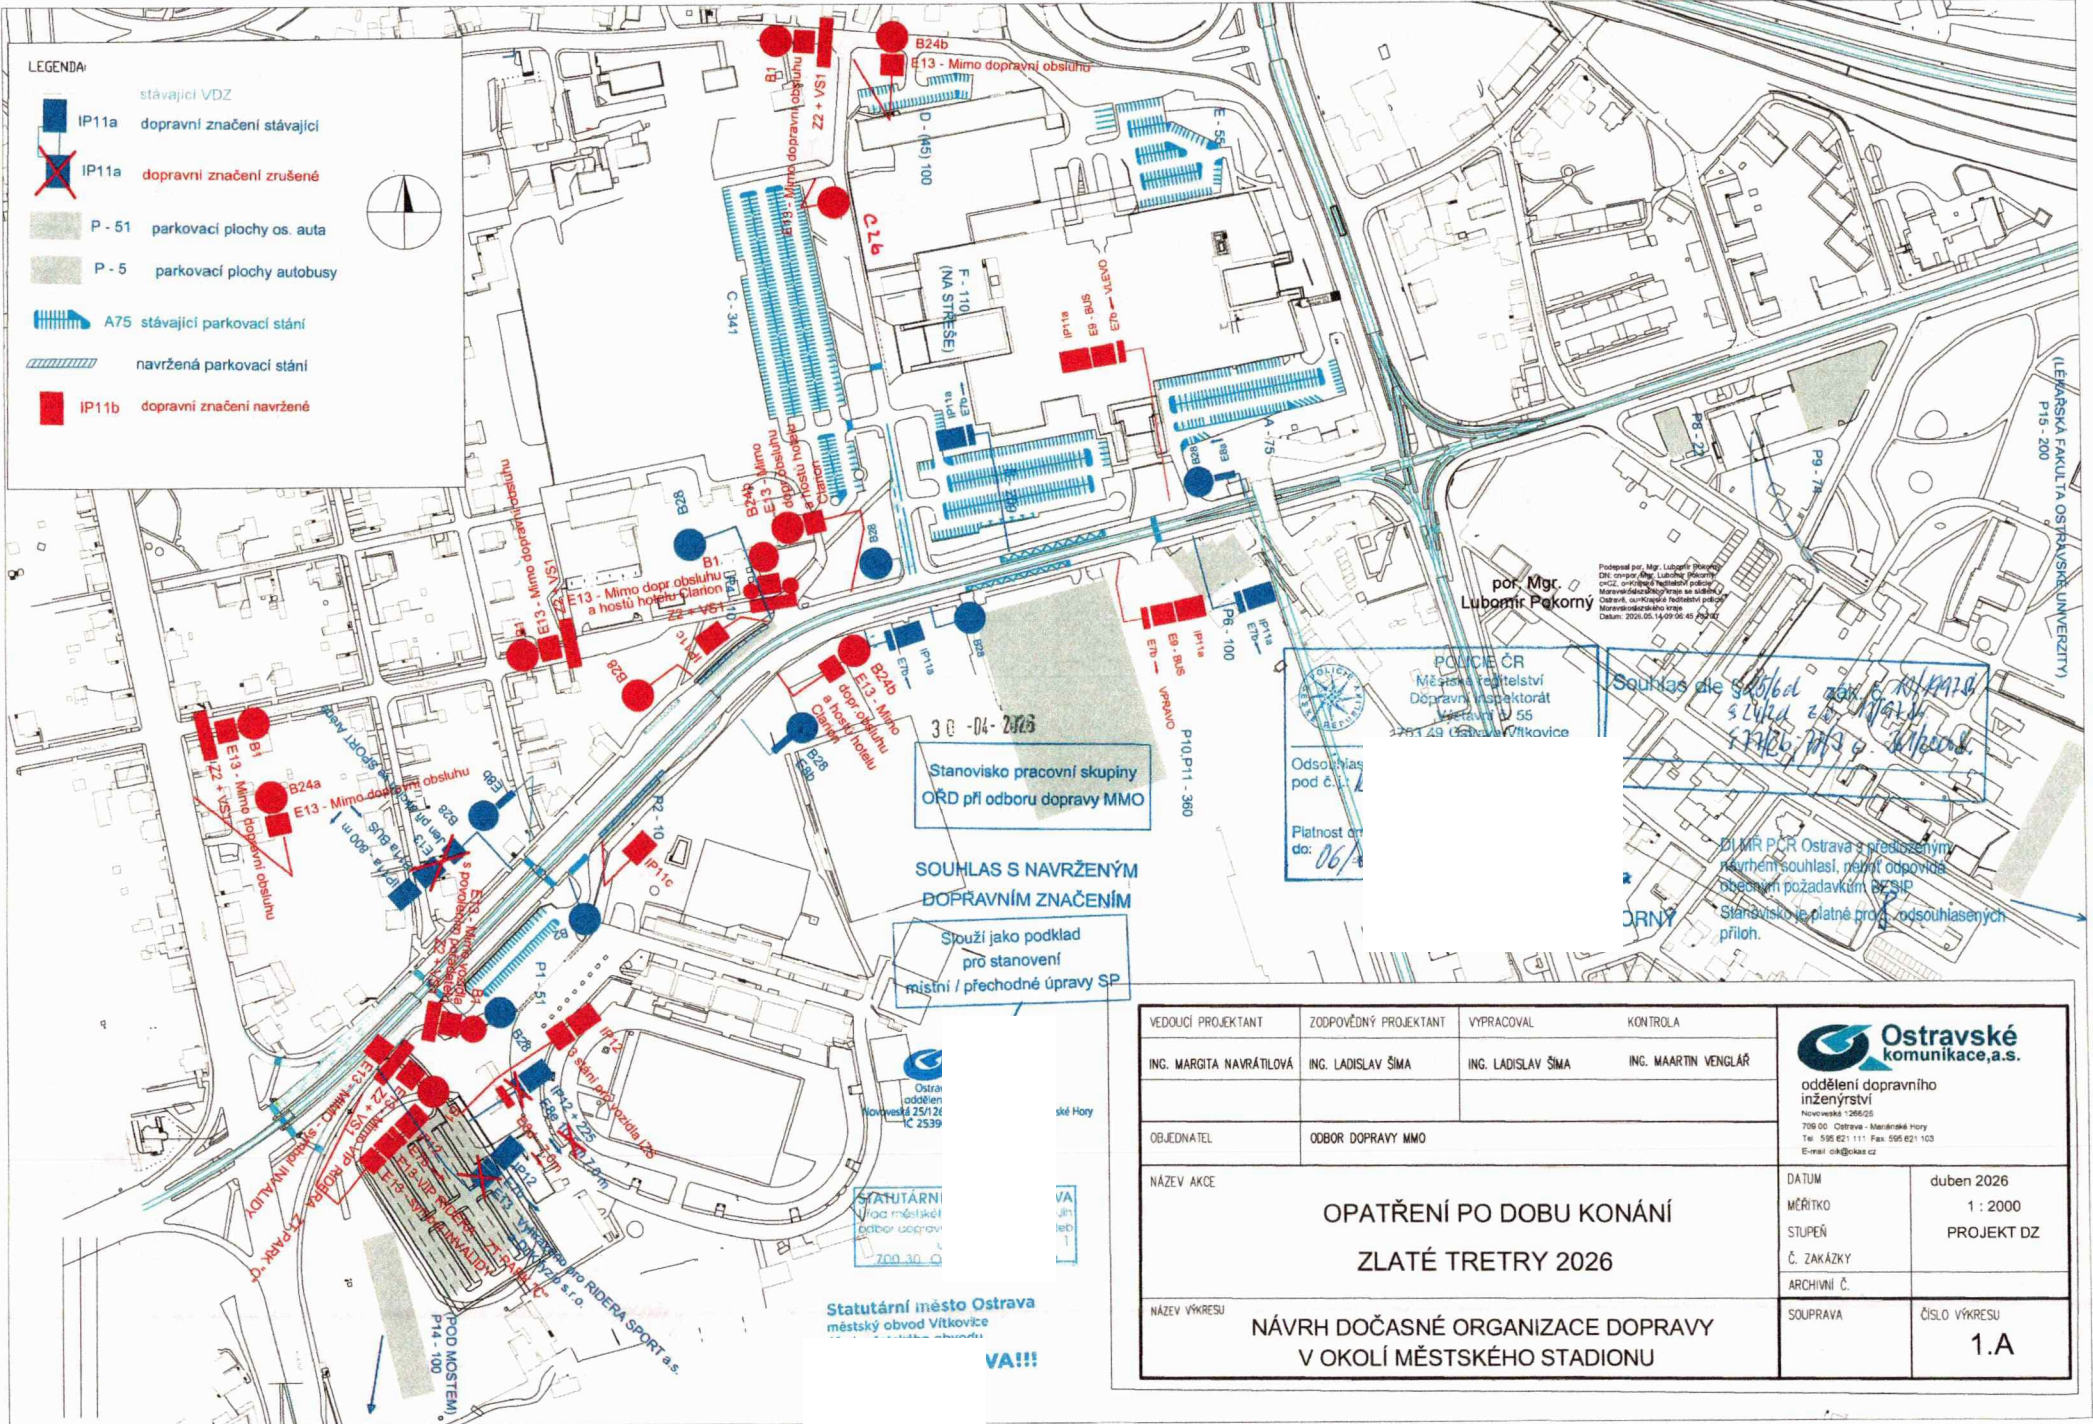

LEGENDA:

- stávající VDZ
- IP11a dopravní značení stávající
- ✗ IP11a dopravní značení zrušené
- P - 51 parkovací plochy os. auta
- P - 5 parkovací plochy autobusy
- A75 stávající parkovací stání
- navržená parkovací stání
- IP11b dopravní značení navržené

30-04-2026
 Stanovisko pracovní skupiny
 ORD při odboru dopravy MMO

**SOUHLAS S NAVRŽENÝM
 DOPRAVNÍM ZNAČENÍM**

Slouží jako podklad
 pro stanovení
 místní / přechodné úpravy SP



Statutární město Ostrava
 městský obvod Vítkovice

VA!!!

POLICE ČR
 Městské ředitelství
 Dopravní inspektorát
 Václavův D 55
 700 29 Ostrava-Vítkovice

30-04-2026

Odsouhlasil pod č. 06


Platnost do: 06

Souhlas s návrhem dopravního značení
 30.04.2026
 Mgr. Lubomír Pakorný

DJI MR PCR Ostrava s představeným
 neúspěšně souhlasil, návrh odpovídá
 obecným požadavkům SP SIP
 Stanovisko je platné pro odsouhlasených
 příloh.

VEDOUcí PROJEKTANT	ZODPOVĚDNÝ PROJEKTANT	VYPRACOVAL	KONTROLA	 oddělení dopravního inženýrství Novoveská 1368/25 709 00 Ostrava - Městská hory Tel: 595 621 111 Fax: 595 621 103 E-mail: ok@okcas.cz	
ING. MARGITA NAVRÁTILOVÁ	ING. LADISLAV ŠÍMA	ING. LADISLAV ŠÍMA	ING. MARTIN VENGLAŘ		
OBJEDNATEL	ODBOR DOPRAVY MMO			DATUM	duben 2026
NÁZEV AKCE	OPATŘENÍ PO DOBU KONÁNÍ ZLATÉ TRETRY 2026			MĚŘÍTKO	1 : 2000
NÁZEV VÝKRESU				NÁVRH DOČASNÉ ORGANIZACE DOPRAVY V OKOLÍ MĚSTSKÉHO STADIONU	
				Č. ZAKÁZKY	
				ARCHIVNÍ Č.	
				SOUPRAVA	ČÍSLO VÝKRESU
					1.A

V V J R

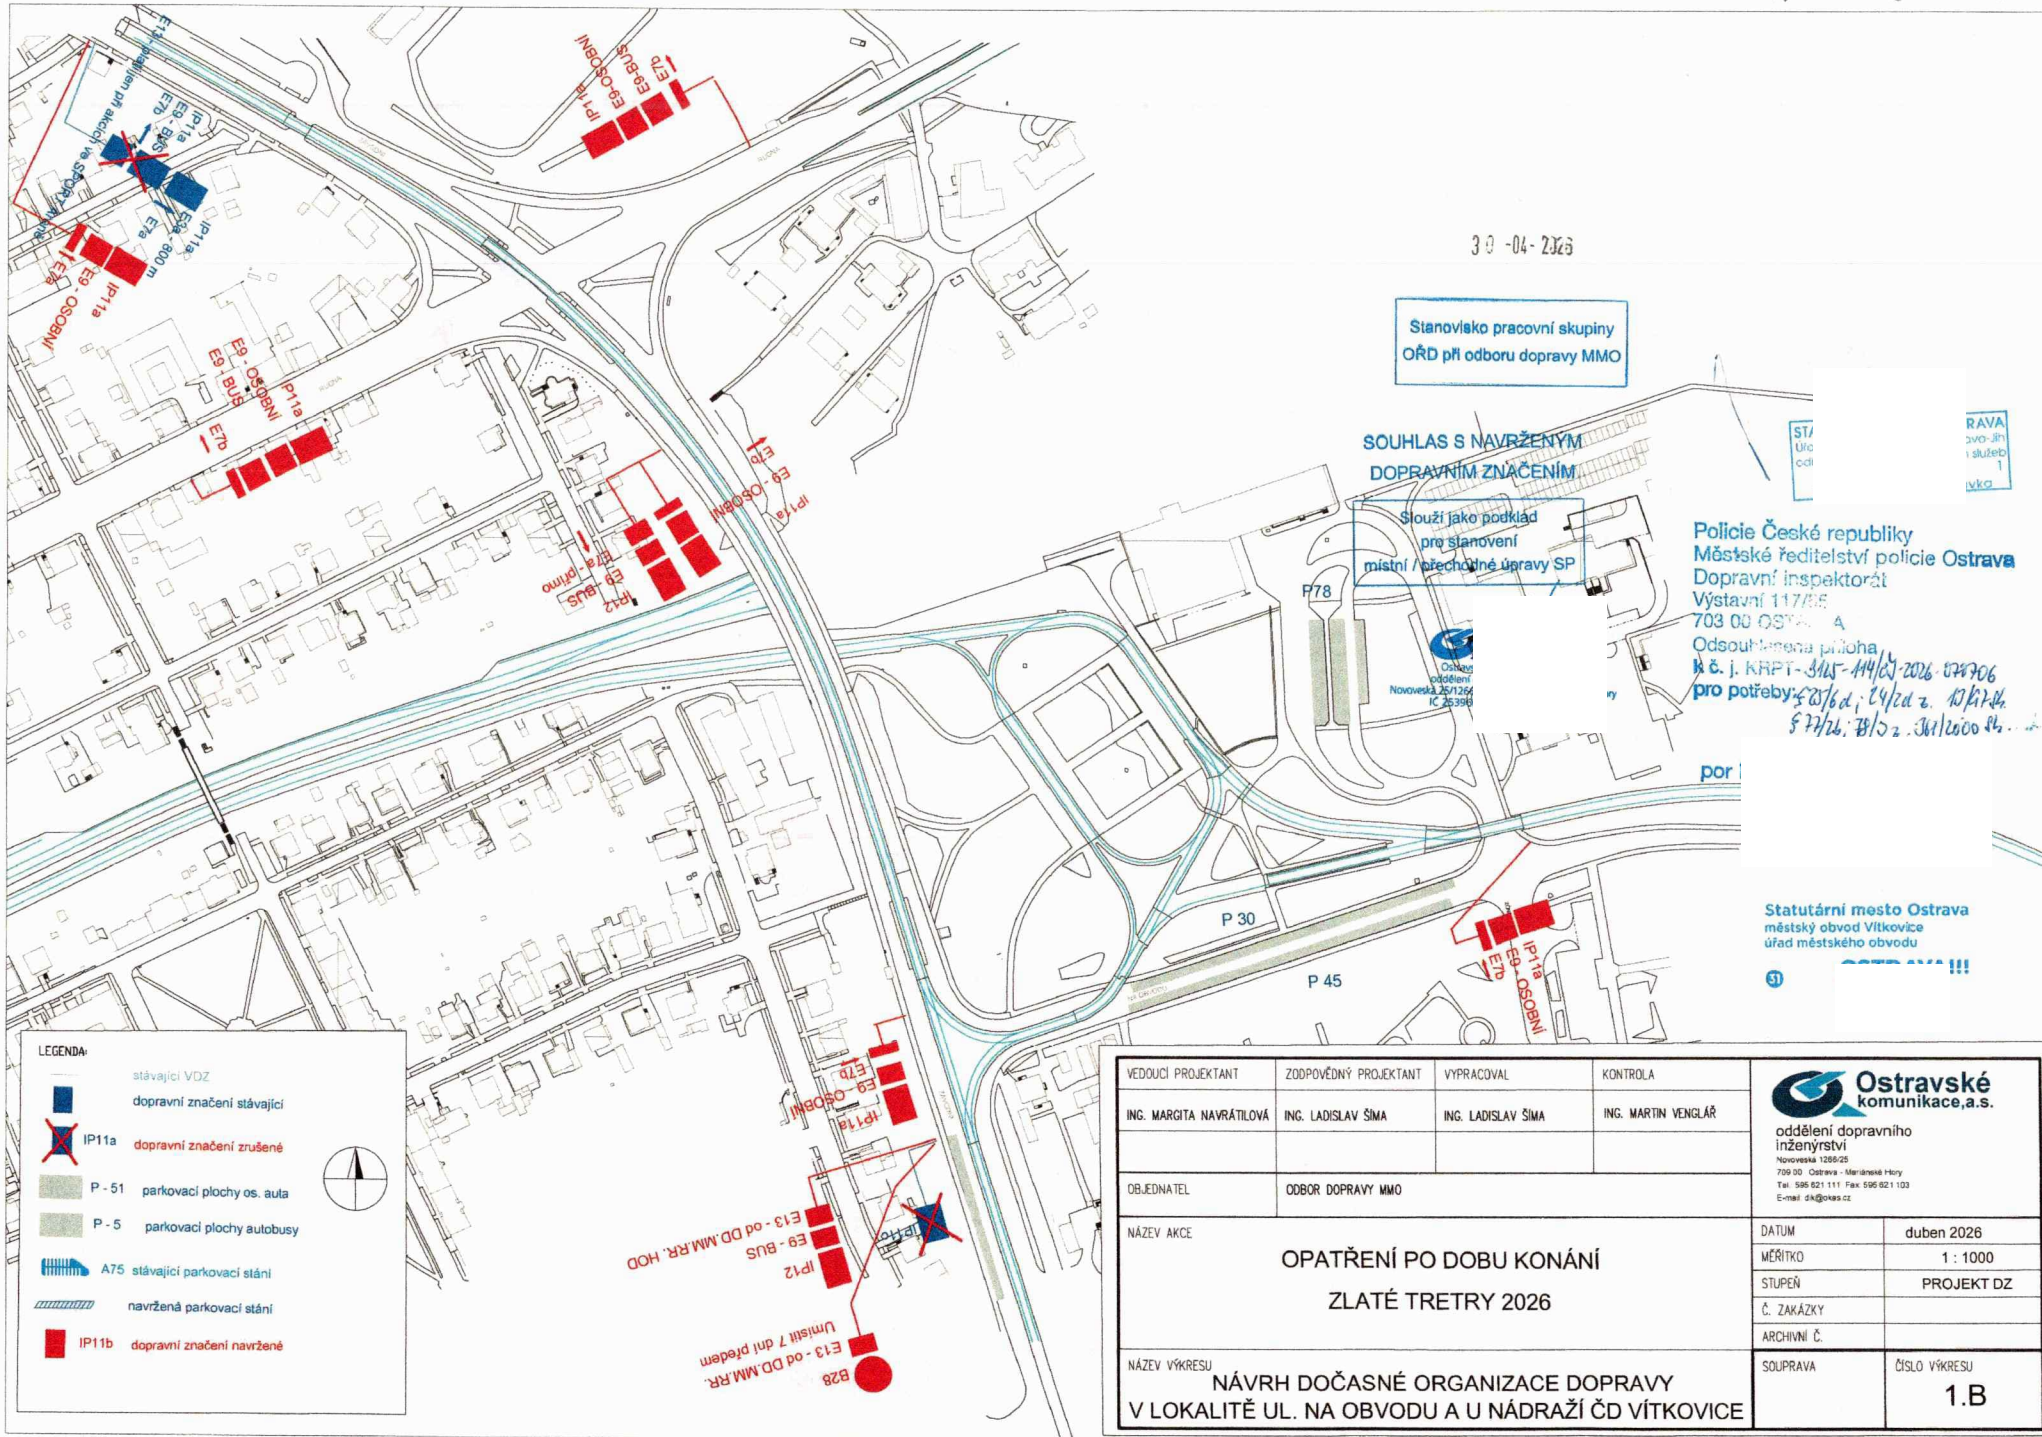

30-04-2026

Stanovisko pracovní skupiny
OŘD při odboru dopravy MMO

SOUHLAS S NAVRŽENÝM
DOPRAVNÍM ZNAČENÍM

Slouží jako podklad
pro stanovení
místní / přechodné úpravy SP

Česká
odborná
Novoveská 25/125
IC 25396

RAVA
svo-řh
služeb
1
vkco

Policejní Česká republika
Městské ředitelství policie Ostrava
Dopravní inspektorát
Výstavní 117/EE
703 00 OSTRAVA
Odsouhlasena příloha
k č. j. KRPT-345-144/04-2026-020706
pro potřeby: 5/23/6 d. 24/2 d z. 10/21/24
5 77/26. 78/5 z. 30/1/2000 84...


Statutární město Ostrava
městský obvod Vítkovice
úřad městského obvodu

LEGENDA:

	stávající VZD
	dopravní značení stávající
	dopravní značení zrušené
	P - 51 parkovací plochy os. auta
	P - 5 parkovací plochy autobusy
	A75 stávající parkovací stání
	navržená parkovací stání
	IP11b dopravní značení navržené

VEDOUcí PROJEKTANT	ZODPOVĚDNÝ PROJEKTANT	VYPRACOVAL	KONTROLA
ING. MARGITA NAVRÁTILOVÁ	ING. LADISLAV ŠÍMA	ING. LADISLAV ŠÍMA	ING. MARTIN VENGLÁŘ
OBJEDNATEL	ODBOR DOPRAVY MMO		
NÁZEV AKCE	OPATŘENÍ PO DOBU KONÁNÍ ZLATÉ TRETRY 2026		
NÁZEV VÝKRESU	NÁVRH DOČASNÉ ORGANIZACE DOPRAVY V LOKALITĚ UL. NA OBVODU A U NÁDRAŽÍ ČD VÍTKOVICE		

oddělení dopravního inženýrství Novoveská 126/25 709 00 Ostrava - Mariánské Hory Tel: 596 621 111 Fax: 596 621 103 E-mail: dk@okas.cz	
DATUM	duben 2026
MĚŘÍTKO	1 : 1000
STUPEŇ	PROJEKT DZ
Č. ZAKÁZKY	
ARCHIVNÍ Č.	
SOUPRAVA	ČÍSLO VÝKRESU 1.B

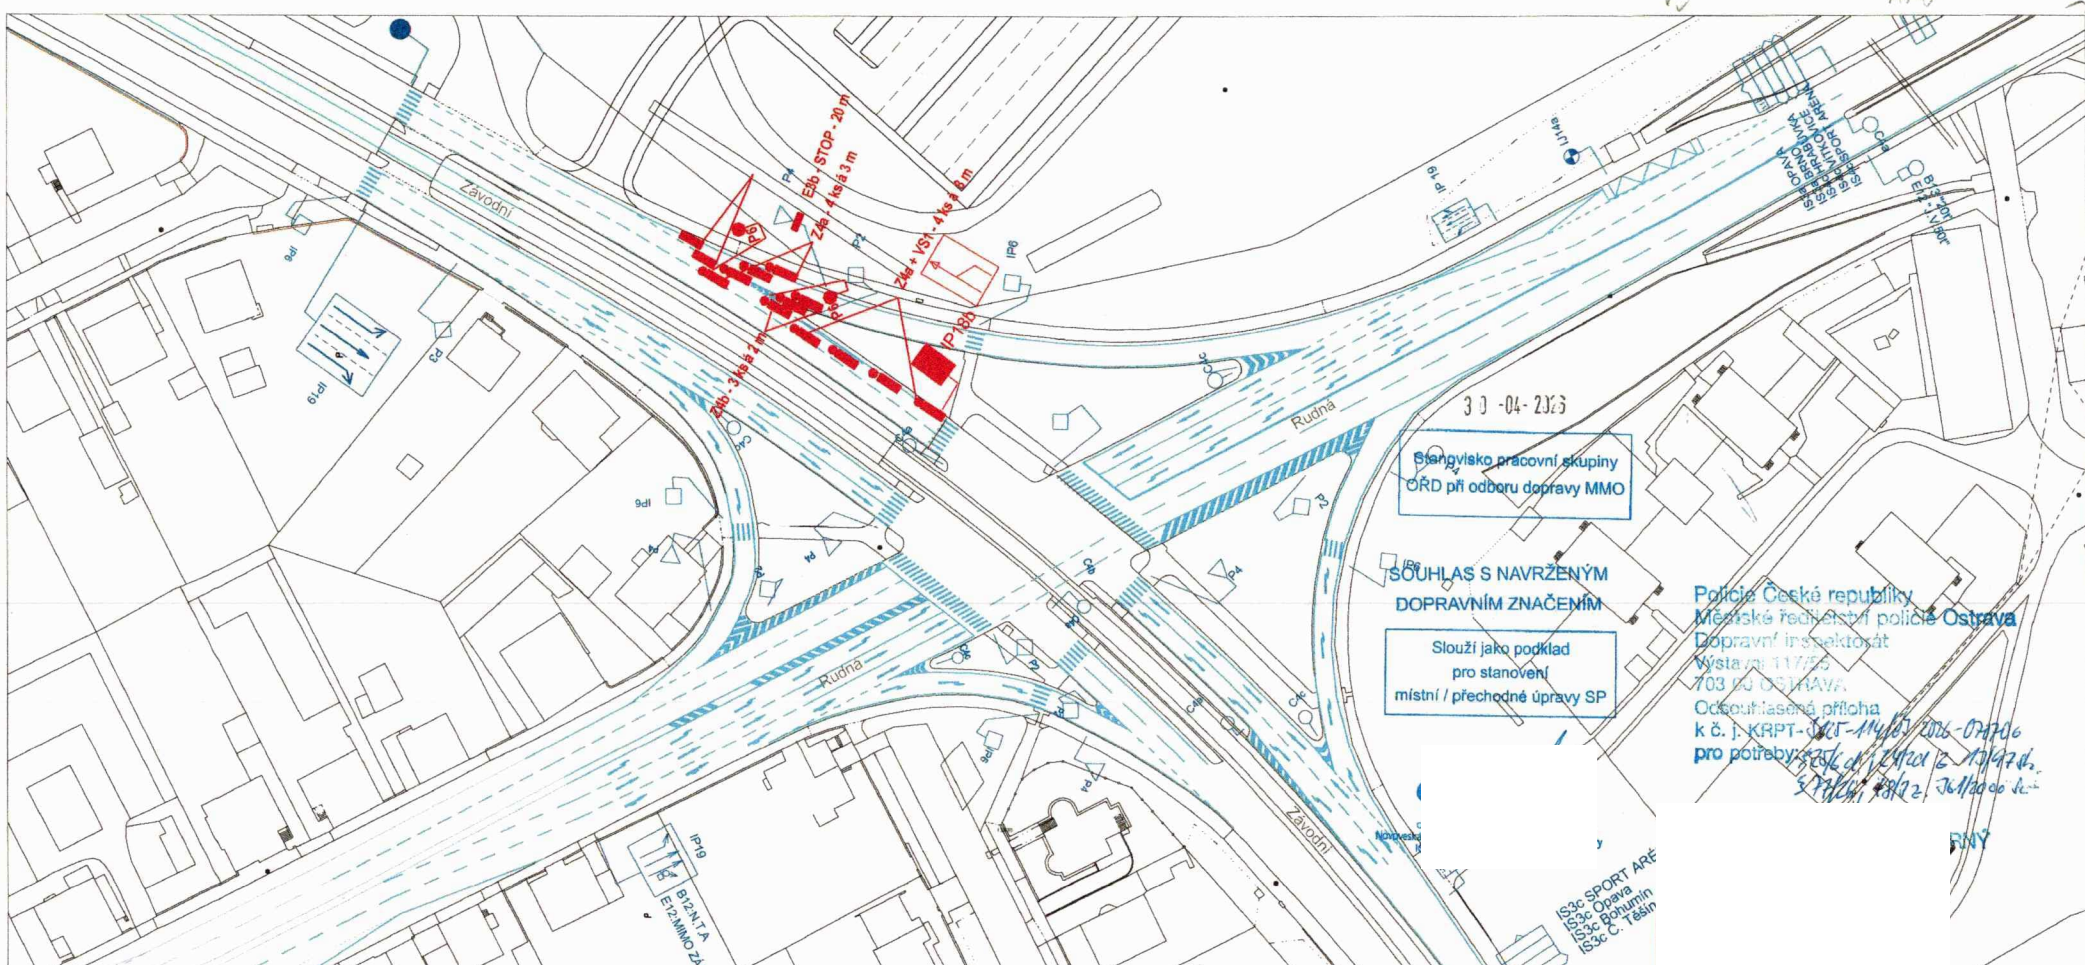

30-04-2023

Stavovisko pracovní skupiny
ORD při odboru dopravy MMO

SOUHLAS S NAVRŽENÝM
DOPRAVNÍM ZNAČENÍM


Slouží jako podklad
pro stanovení
místní / přechodné úpravy SP

Policejní Česká republika
Městské ředitelství policie Ostrava
Dopravní inspektorát
Výstava 11/7/23
703 00 OSTRAVA
Odsouhlasená příloha
k č. j. KRPT-ORP-144/2023-074706
pro potřeby
3. 7. 2023, 12:13:47 d.
3. 7. 2023, 12:13:47 d.

Statutární město Ostrava
městský obvod Vítkovice


VA!!!

- LEGENDA:
-  VDZ stávající
 -  dopravní značení stávající
 -  P51 parkovací plochy os. auta
 -  P5 parkovací plochy autobusy
 -  stávající parkovací stání
 -  navržená parkovací stání
 -  IP11a dopravní značení zrušené
 -  IP11b dopravní značení navržené

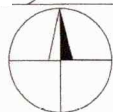

VEDOUcí PROJEKTANT	ZODPOVĚDNÝ PROJEKTANT	VYPRACOVAL	KONTROLA
ING. NAVRÁTELIOVÁ MARGITA	ING. LADISLAV ŠÍMA	ING. ŠÍMA LADISLAV	ING. MARTIN VENGLAŘ
OBJEDNATEL	ODBOR DOPRAVY MMO		
NAZEV AKCE	OPATŘENÍ PO DOBU KONÁNÍ ZLATÉ TRETRY 2026		
NAZEV VÝKRESU	NÁVRH DOČASNÉ ORGANIZACE DOPRAVY PŘIPOJENÍ Z UL. RUDNÁ DO UL. ZÁVODNÍ		

 Ostravské komunikace, a.s. oddělení dopravního inženýrství Novoveská 1280/23 709 00 Ostrava - Město Hory Tel: 595 021 111 Fax: 595 021 103 E-mail: oik@okas.cz	
DATUM	KVĚTEN 2026
MĚŘÍTKO	1 : 1000
STUPEŇ	PROJEKT DZ
Č. ZAKÁZKY	
ARCHIVNÍ Č.	
SOUPRAVA	ČÍSLO VÝKRESU 1.C

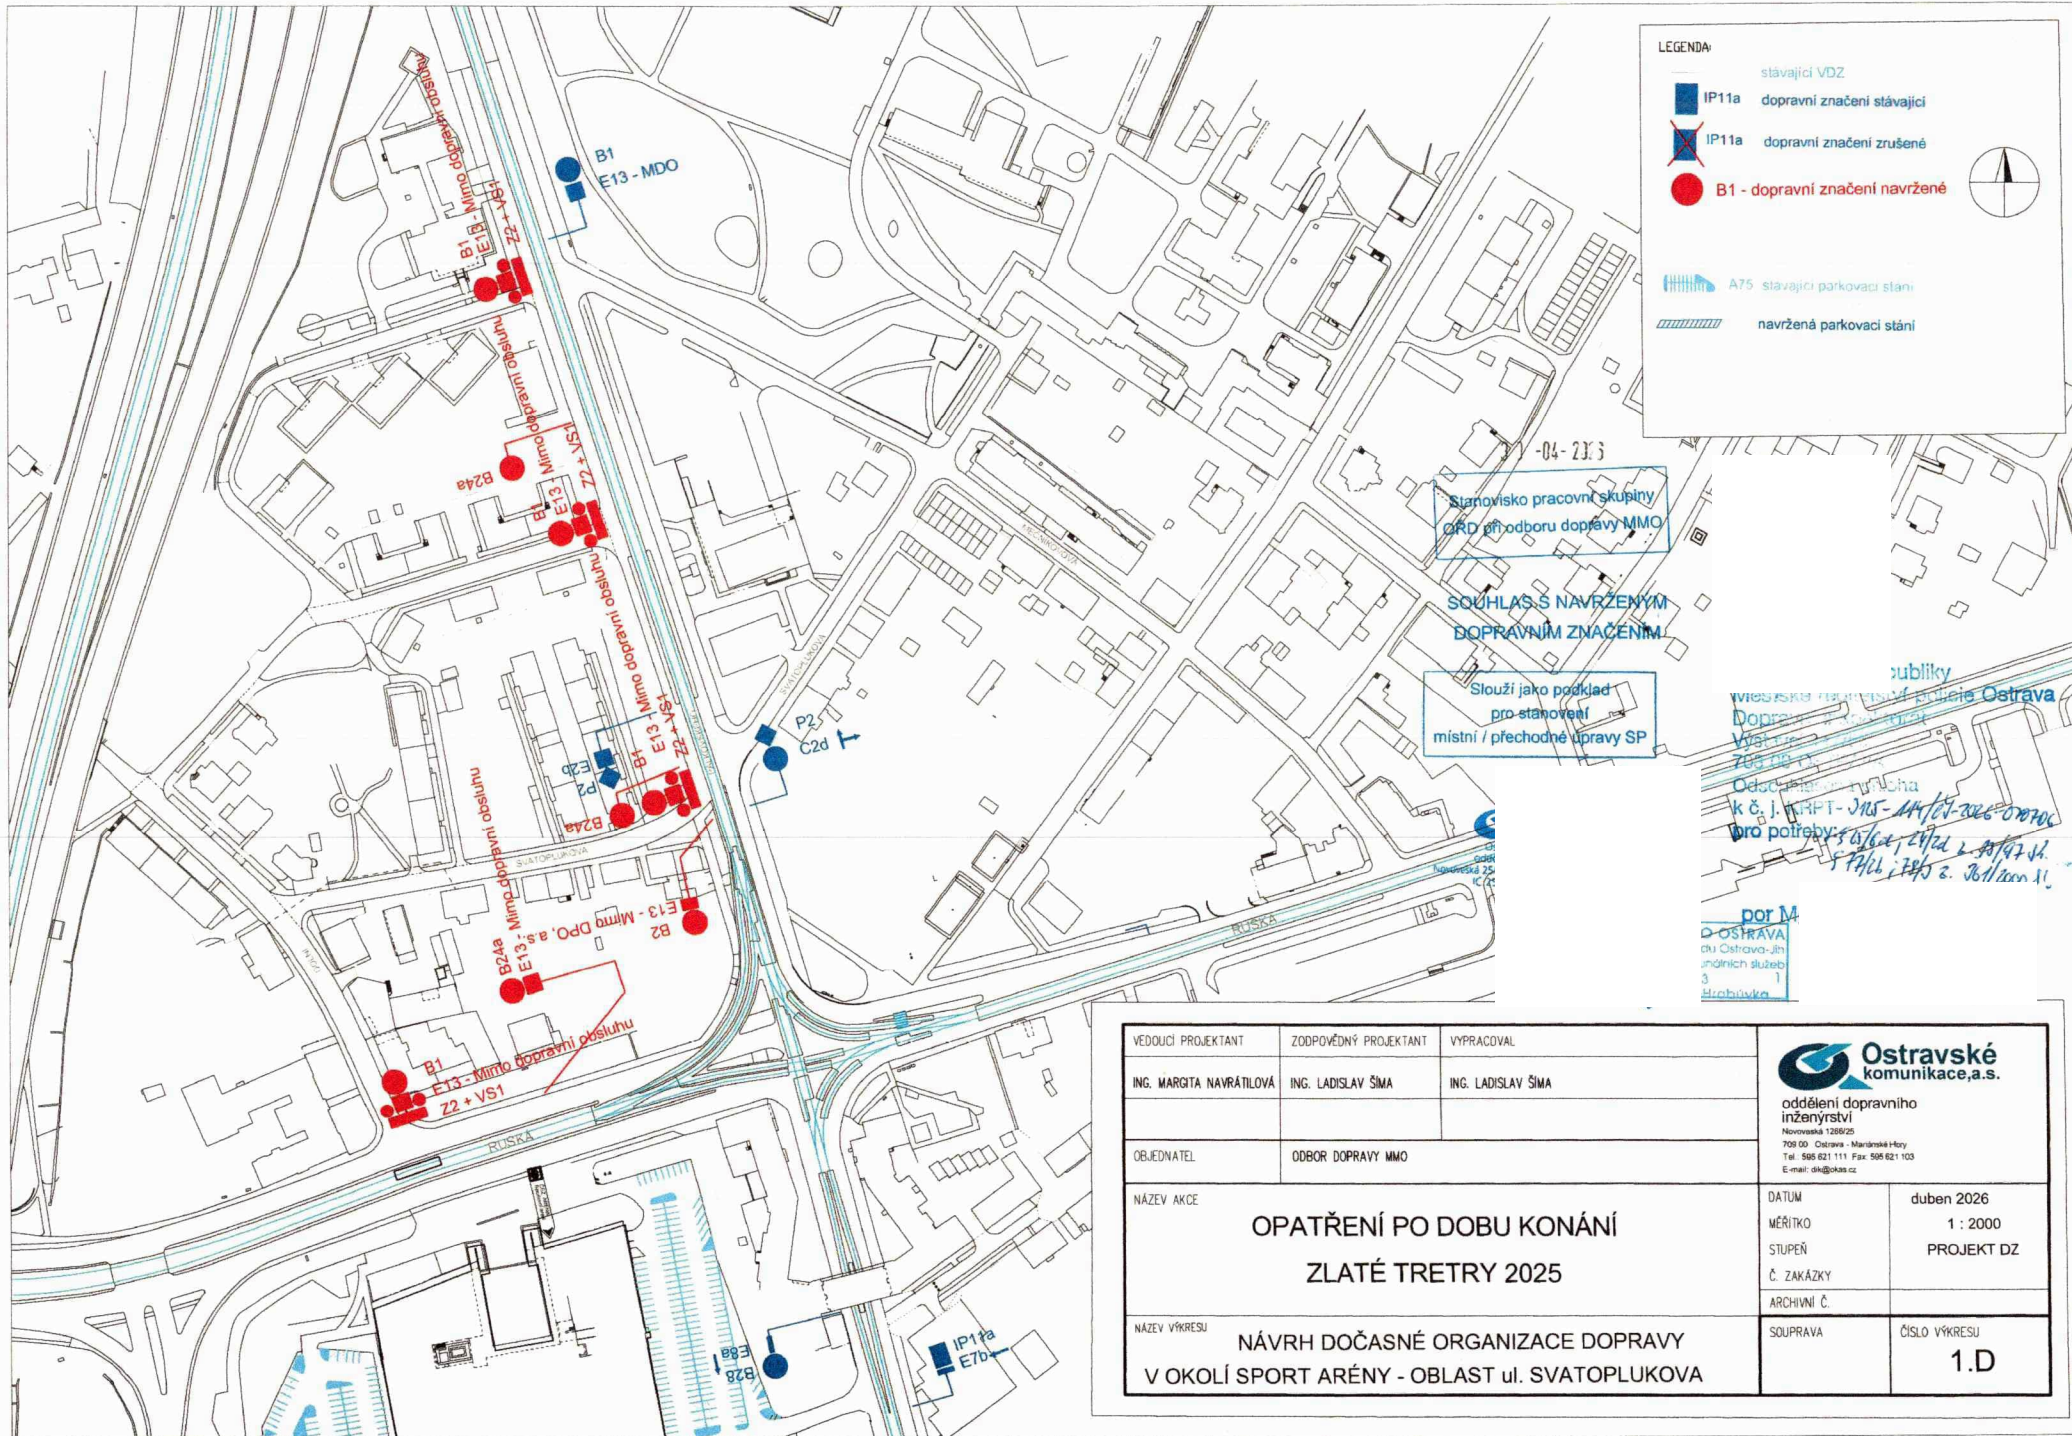

LEGENDA:

- stávající VDZ
- IP11a dopravní značení stávající
- IP11a dopravní značení zrušené
- B1 - dopravní značení navržené
- A75 stávající parkovací stání
- navržená parkovací stání

Stanišisko pracovní skupiny
ORD při odboru dopravy MMO


**SOUHLAS S NAVRŽENÝM
DOPRAVNÍM ZNAČENÍM**

Slouží jako podklad
pro stanovení
místní / přechodné úpravy SP

subliky
všechny příslušné přílohy Ostrava
Dopravní inženýrství
Václavské náměstí
705 00 Ostrava
Odbor dopravy MMO
k č. j. MPT-105-14/04-2025
pro potřeby úpravy
S Pálou, Ing. J. Hříst z. J. Hříst z. J. Hříst z.

por M
O-OSTRAVA
dlu Ostrava-úh
úředních služeb
3
Hrabůvka

VEDOUcí PROJEKTANT	ZODPOVĚDNÝ PROJEKTANT	VYPRACOVAL	<p>Ostravské komunikace, a.s. oddělení dopravního inženýrství Nováská 1209/25 705 00 Ostrava - Mariánské Hory Tel: 595 621 111 Fax: 595 621 103 E-mail: dik@okas.cz</p>	
ING. MARGITA NAVRÁTILOVÁ	ING. LADISLAV ŠMA	ING. LADISLAV ŠMA		
OBJEDNATEL	ODBOR DOPRAVY MMO			
NÁZEV AKCE	OPATŘENÍ PO DOBU KONÁNÍ ZLATÉ TRETRY 2025		DATUM	duben 2026
NÁZEV VÝKRESU	NÁVRH DOČASNÉ ORGANIZACE DOPRAVY V OKOLÍ SPORT ARÉNY - OBLAST ul. SVATOPLUKOVA		MĚRÍTKO	1 : 2000
			STUPĚŇ	PROJEKT DZ
			Č. ZAKÁZKY	
			ARCHIVNÍ Č.	
			SOUPRAVA	ČÍSLO VÝKRESU
				1.D

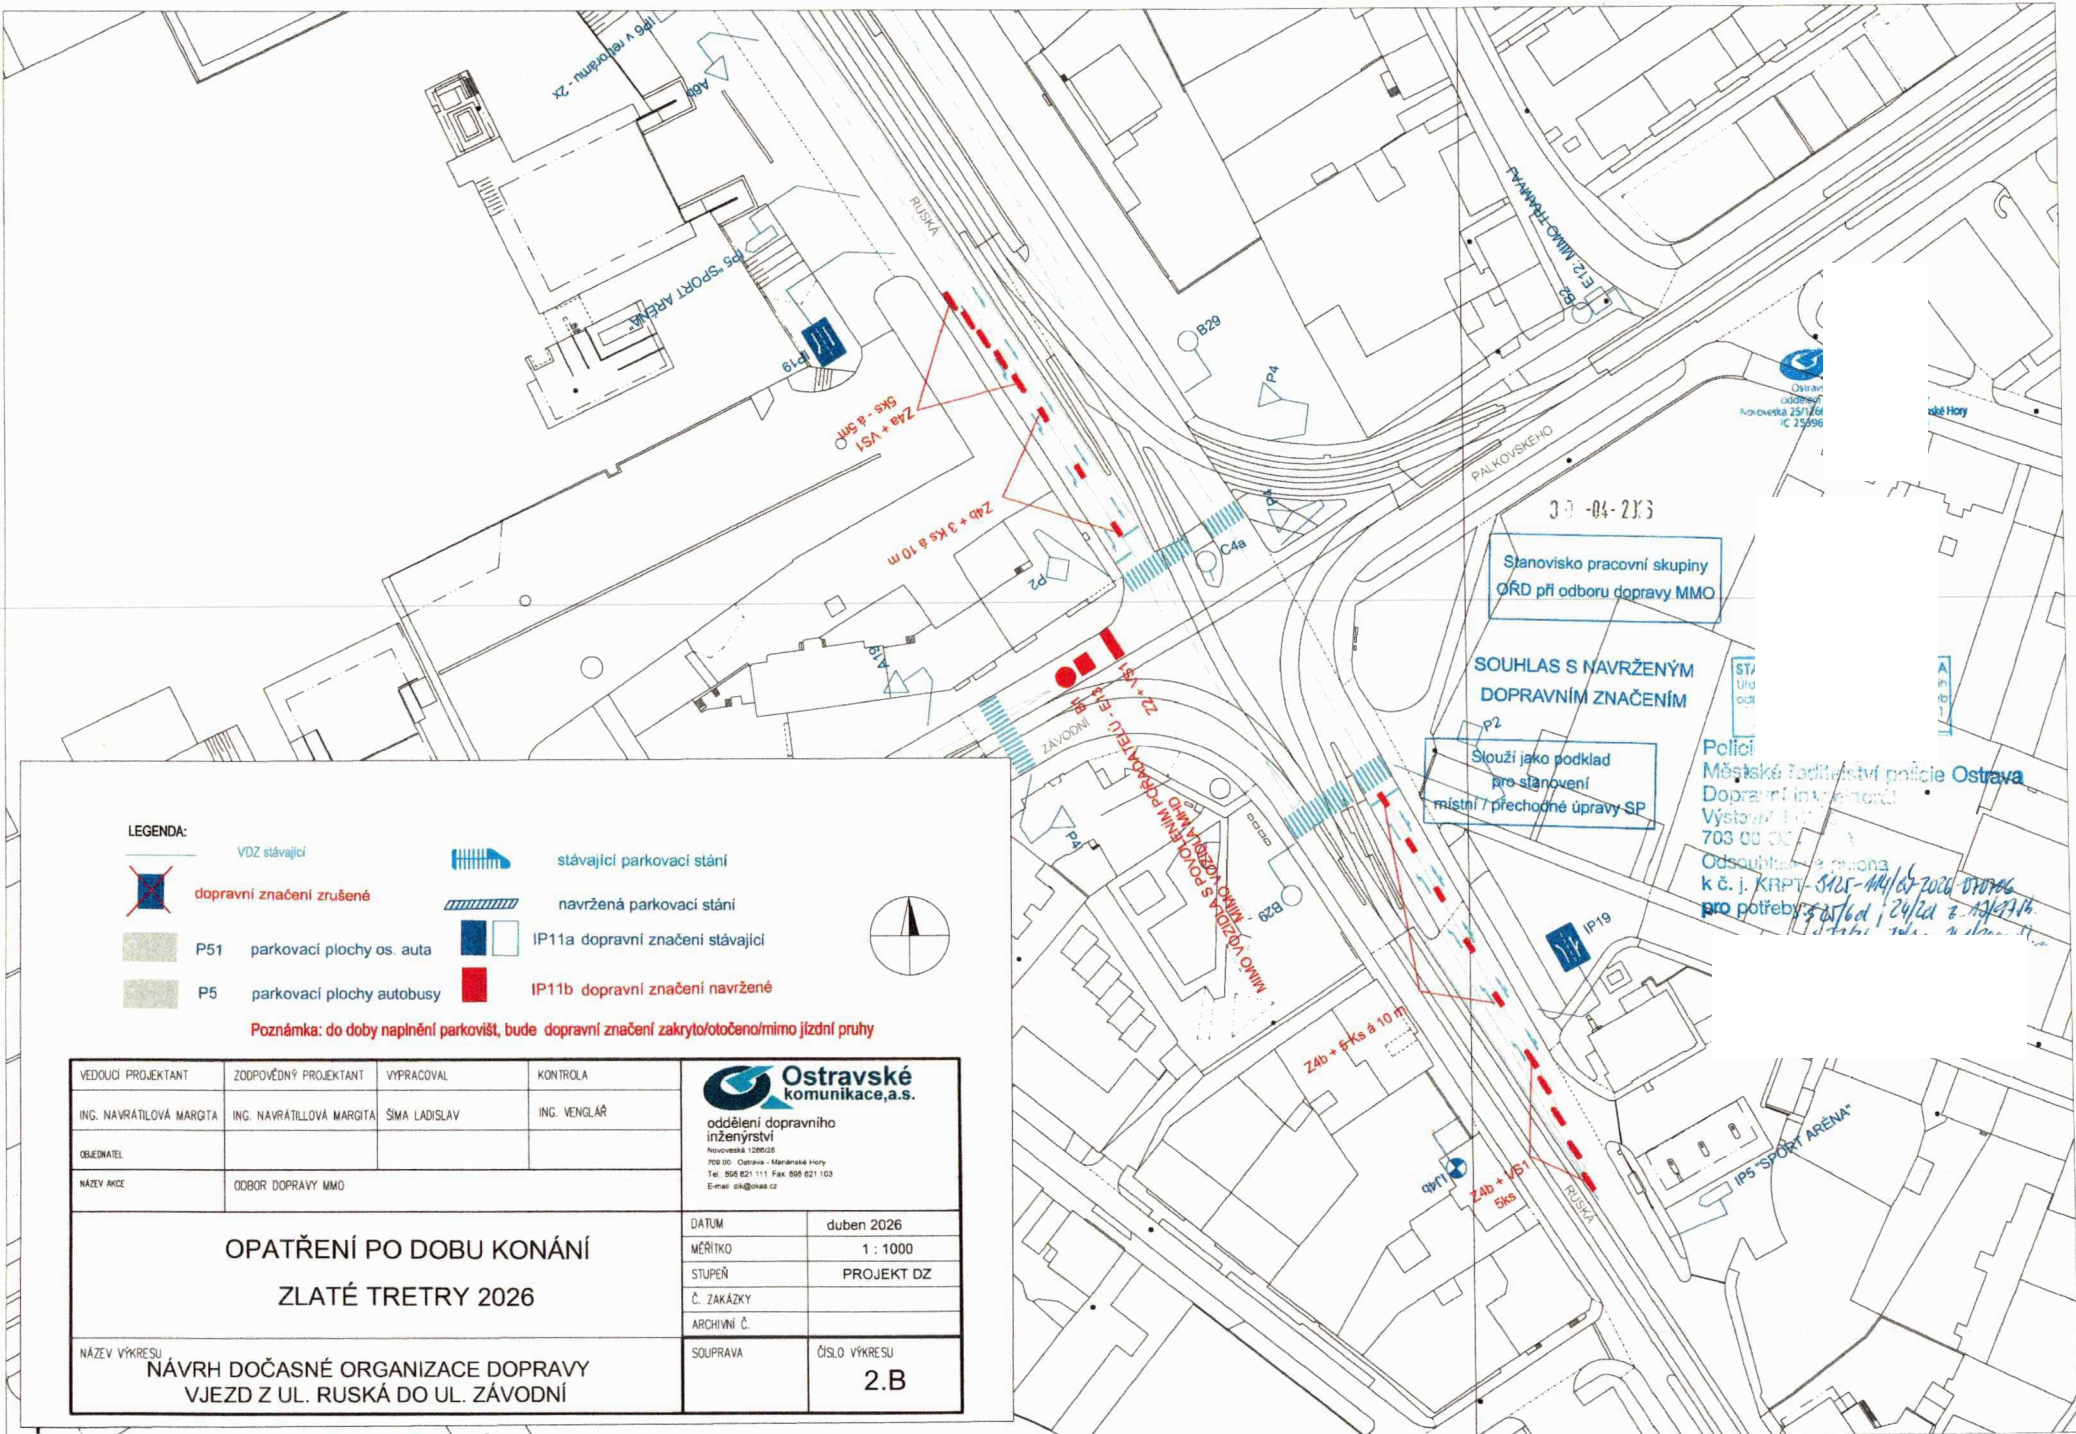

Ostrava
odbor dopravy
Novoveská 25/126
IČ 25996

30-04-2026
Stanovisko pracovní skupiny
ODR při odboru dopravy MMO

SOUHLAS S NAVRŽENÝM
DOPRAVNÍM ZNAČENÍM
p2

Slouží jako podklad
pro stanovení
místní / přechodné úpravy SP


Policie
Městské ředitelství policie Ostrava
Dopravní inženýrství
Výstavní 10
703 00 00
Odsouhlaseno pracovní
k.č.j. KRPT-3125-144/07-2026 ODR/MMO
pro potřeby: 5. dubna 2026, 24. ledna 2026, 12. srpna 2026

LEGENDA:

- VDZ stávající
- dopravní značení zrušené
- P51 parkovací plochy os. auta
- P5 parkovací plochy autobusy
- stávající parkovací stání
- navržená parkovací stání
- IP11a dopravní značení stávající
- IP11b dopravní značení navržené

Poznámka: do doby naplnění parkovišť, bude dopravní značení zakryto/otočeno/mimo jízdní pruhy

VEDOUcí PROJEKTANT	ZODPOVĚDNÝ PROJEKTANT	VYPRACOVAL	KONTROLA	<p>Ostravské komunikace, a.s. oddělení dopravního inženýrství Novoveská 126/25 703 00 Ostrava - Mladá Hora Tel. 556 821 111 Fax 556 821 103 E-mail: oik@okas.cz</p>										
ING. NAVRÁTILOVÁ MARGITA	ING. NAVRÁTILOVÁ MARGITA	ŠÍMA LADISLAV	ING. VENGLÁŘ											
OBJEDNATEL														
NÁZEV AKCE	ODBOR DOPRAVY MMO													
<p>OPATŘENÍ PO DOBU KONÁNÍ ZLATÉ TRETRY 2026</p>				<table border="1"> <tr> <td>DATUM</td> <td>duben 2026</td> </tr> <tr> <td>MĚŘITKO</td> <td>1 : 1000</td> </tr> <tr> <td>STUPEŇ</td> <td>PROJEKT DZ</td> </tr> <tr> <td>Č. ZAKÁZKY</td> <td></td> </tr> <tr> <td>ARCHIVNÍ Č.</td> <td></td> </tr> </table>	DATUM	duben 2026	MĚŘITKO	1 : 1000	STUPEŇ	PROJEKT DZ	Č. ZAKÁZKY		ARCHIVNÍ Č.	
DATUM	duben 2026													
MĚŘITKO	1 : 1000													
STUPEŇ	PROJEKT DZ													
Č. ZAKÁZKY														
ARCHIVNÍ Č.														
NÁZEV VÝKRESU	NÁVRH DOČASNÉ ORGANIZACE DOPRAVY VJEZD Z UL. RUSKÁ DO UL. ZÁVODNÍ			<table border="1"> <tr> <td>SOUPRAVA</td> <td>ČÍSLO VÝKRESU</td> </tr> <tr> <td></td> <td style="text-align: center;">2.B</td> </tr> </table>	SOUPRAVA	ČÍSLO VÝKRESU		2.B						
SOUPRAVA	ČÍSLO VÝKRESU													
	2.B													

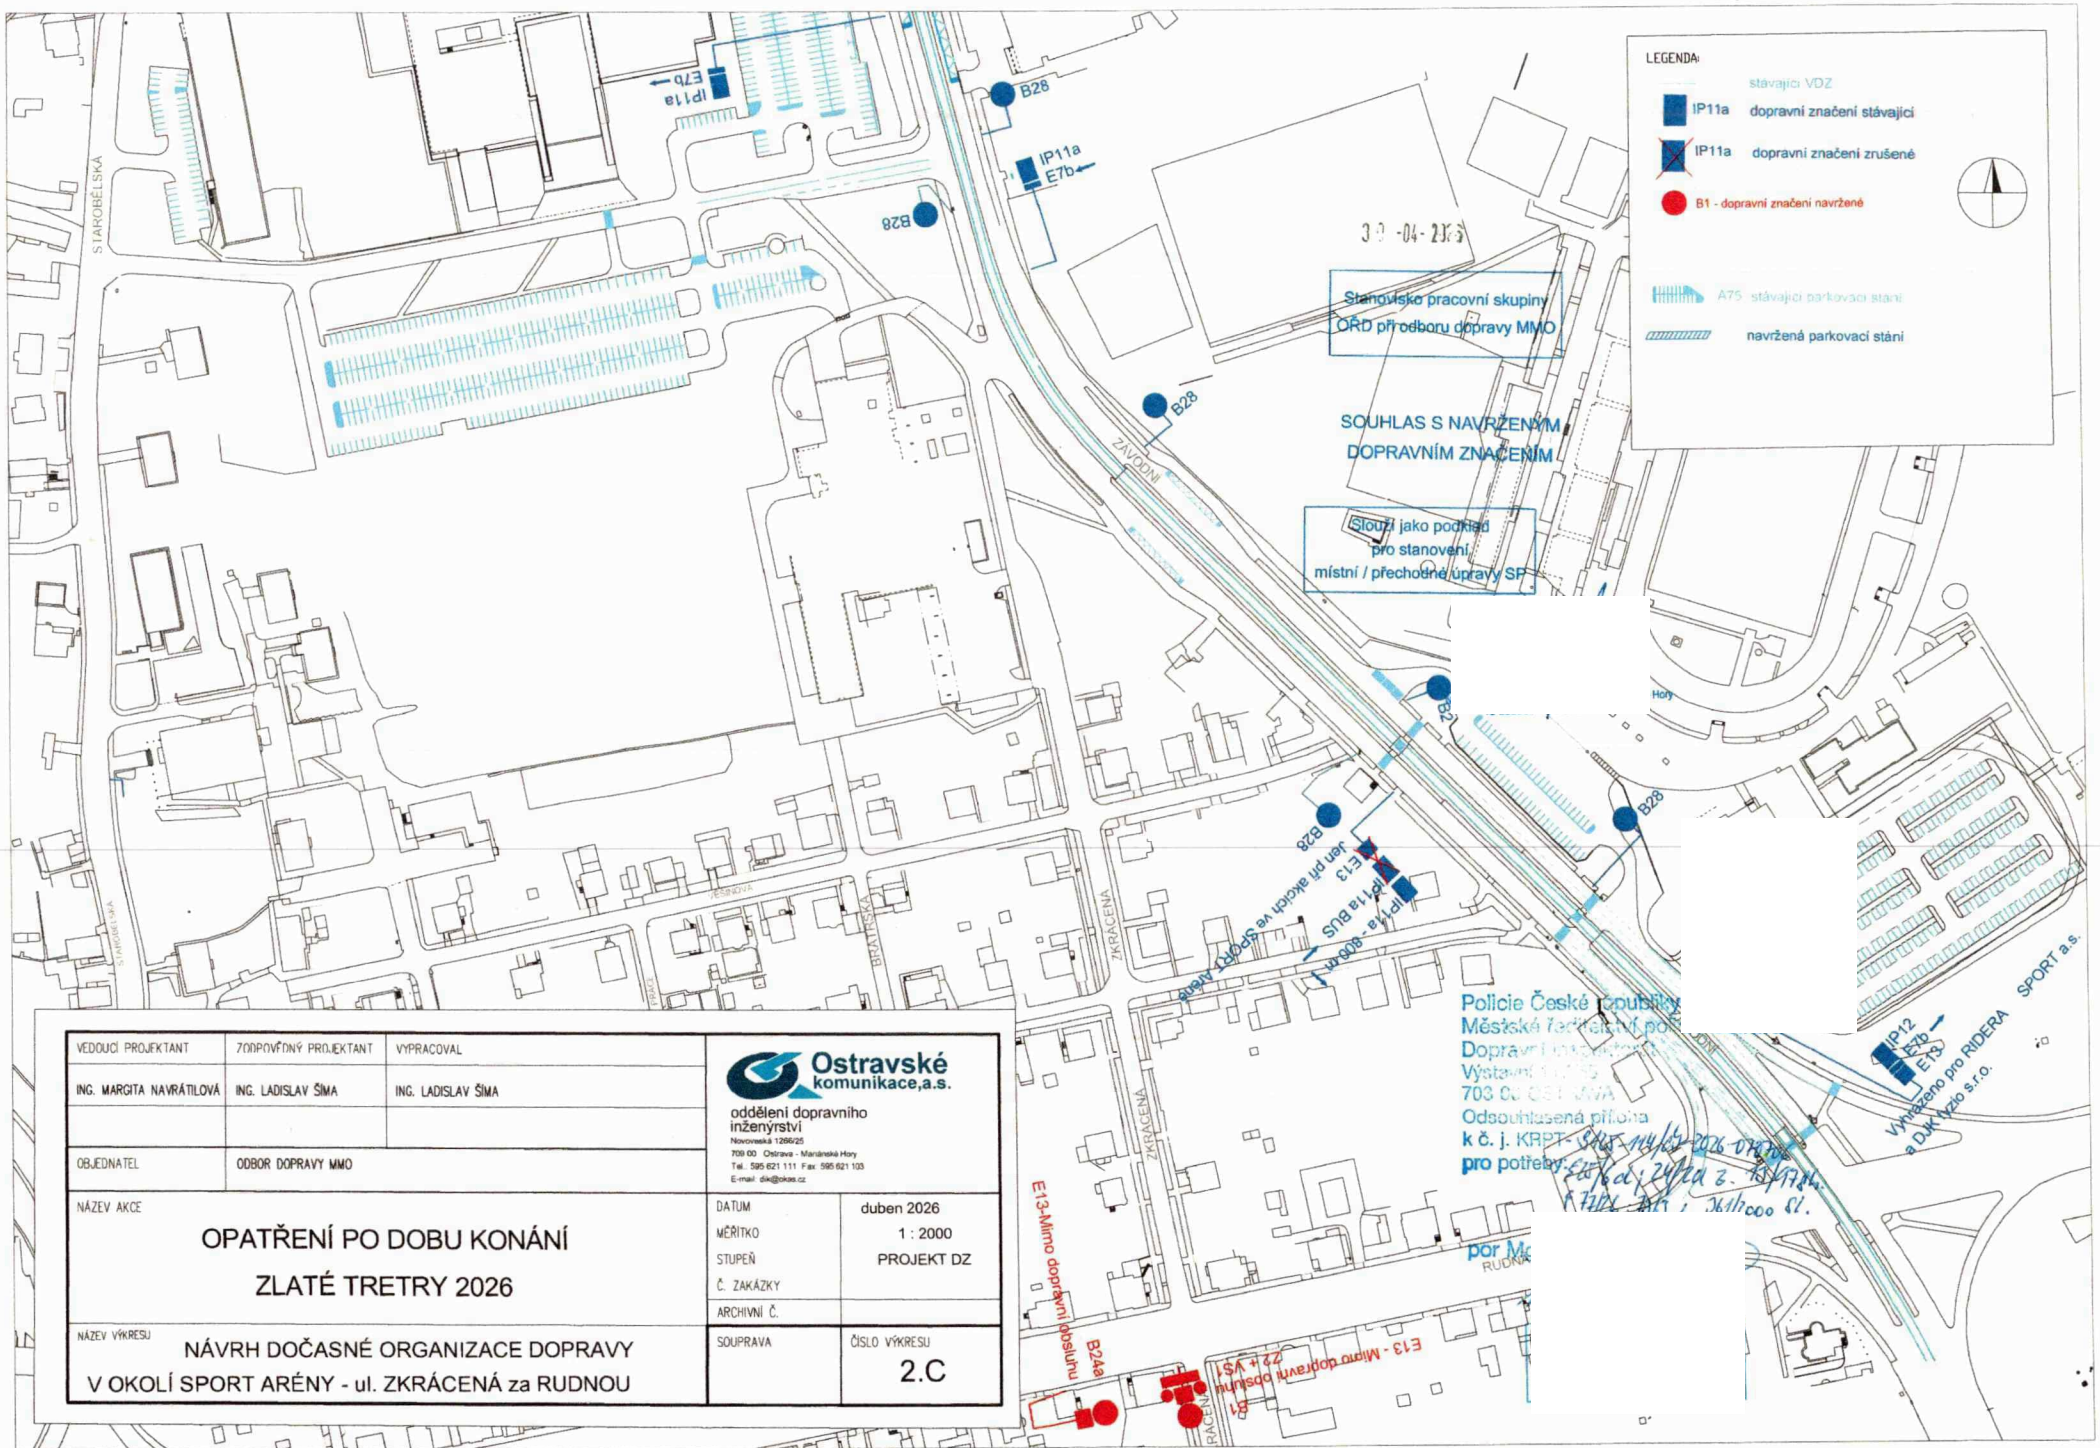

LEGENDA:

- stávající VDZ
- IP11a dopravní značení stávající
- IP11a dopravní značení zrušené
- B1 - dopravní značení navržené
- ▨ A75 stávající parkovací stání
- ▨ navržená parkovací stání

30-04-2026
 Stanoviště pracovní skupiny
 ORD přídeboru dopravy MMO

SOUHLAS S NAVRŽENÝM
 DOPRAVNÍM ZNAČENÍM

Slouží jako podklad
 pro stanovení
 místní / přechodné úpravy SF

Policie České republiky
 Městská ředitelna policie
 Dopravní inspektorát
 Vystaveno: 2026 04 03
 703 00 001 JVA
 Odsouhlasená příloha
 k č. j. KRPT-
 pro potřebu:

2026 04 03
K. Křížek
2026 04 03

VEDOUcí PROJEKTANT	ZODPOVĚDNÝ PROJEKTANT	VYPRACOVAL	 Ostravské komunikace, a.s. oddělení dopravního inženýrství Novoměstská 1200/28 709 00 Ostrava - Mariánské Hory T. tel. 595 621 111 Fax 595 621 103 E-mail: dik@okas.cz
ING. MARGITA NAVRÁTILOVÁ	ING. LADISLAV ŠÍMA	ING. LADISLAV ŠÍMA	
OBJEDNATEL	ODBOR DOPRAVY MMO		
NÁZEV AKCE	OPATŘENÍ PO DOBU KONÁNÍ ZLATÉ TRETRY 2026		DATUM duben 2026 MĚŘITKO 1: 2000 STUPEŇ PROJEKT DZ Č. ZAKÁZKY ARCHIVNÍ Č.
NÁZEV VÝKRESU	NÁVRH DOČASNÉ ORGANIZACE DOPRAVY V OKOLÍ SPORT ARÉNY - ul. ZKRÁCENÁ za RUDNOU		SOUPRAVA ČÍSLO VÝKRESU 2.C

E13 - Mimo dopravní doplnění

E13 - Mimo dopravní doplnění

Vyhazeno pro RIDERA
 a DUKA s.r.o.

