

24.6.

Magistrát města Ostravy
odbor dopravy



Vaše značka:

Ze dne:

Č. j.: SMO/394862/26/OD/pro

Sp. zn.: S-SMO/354166/26/OD/3

Vyřizuje: Ing. Tomáš Procházka

Telefon: 599 442 390

E-mail: tomas.prochazka@ostrava.cz

Datum: 8.6.2026

Rozdělovník

Magistrát města Ostravy odbor vnitřních věcí	
písemnost ev. č.:	1401.
vyvěšena dne:	08.06.2026
sňata dne:	
za správnost:	Klára Skřičková, D.S.
souběžně zveřejněna na internetu	

VEŘEJNÁ VYHLÁŠKA

Nová Karolina- II. etapa -5. část, bytový dům C vč. potřebných SO, Ostrava, ul. Důlní

Opatření obecné povahy

podle §§171-173 zákona č. 500/2004 Sb. správní řád, ve znění pozdějších předpisů a podle §77, odst. 5, zákona č. 361/2000 Sb. o provozu na pozemních komunikacích a změnách některých zákonů (zákon o silničním provozu), ve znění pozdějších předpisů

Příkaz o dopravním značení (dočasném)

Odbor dopravy Magistrátu města Ostravy podle §124, odst. 6, zákona č. 361/2000 Sb. ve znění pozdějších předpisů věcně příslušný a podle §2, zákona č. 314/2002 Sb. a §19, vyhlášky č. 388/2002 Sb. místně příslušný úřad obce s rozšířenou působností **stanoví** pro silnice II.-III. tř. a pro místní komunikace I.-II. tř. ve svém územním obvodu ve smyslu §77, zákona č. 361/2000 Sb. ve znění pozdějších předpisů, se souhlasem DI MŘ Policie ČR Ostrava č.j. KRPT-122423/ČJ-2026-070706 přechodnou úpravu silničního provozu takto:

Příkaz o dopravním značení č.

7121 / 26

ul. Na Karolině

Podmínky příkazu:

1. Příkaz bude proveden podle ověřených příloh: **Nová Karolina- II. etapa -5. část, bytový dům C vč. potřebných SO, Ostrava, SO 03 Komunikace a zpevněné plochy, Přechodné dopravní značení (výkr. č. B.8.2.1 + výkr. č. B.8.2.b.1-2, zprac. Via Comperta s.r.o., 11/2024 a 12/2023, formáty 8A4 + 6A4).**
2. Po uplynutí doby stanovené v bodě č. 6 příkazu bude dopr. značení a zařízení včetně změn v této souvislosti vyvolaných uvedeno do původ. stavu.



3. Dopravní značení a zařízení užitá podle tohoto příkazu musí splňovat ustanovení §62, odst. 6, zákona č. 361/2000 Sb. ve znění pozdějších předpisů, musí být v souladu se zásadami pro jeho provádění a umístování, musí být celoreflexní a lze použít výhradně dopravní značky a zařízení schválená k užívání na pozem. komunikacích Ministerstvem dopravy a spojů ČR.
4. Značení instalované podle příkazu s výjimkou změn stávajících značek bude provedeno přenosným svislým dopravním značením na červenobíle pruhovaných nosičích, bude respektovat průjezdný (průchozí) profil a rovněž respektovat práva vlastníků objektů a nemovitostí na silničním pozemku i mimo něj. Bude rovněž staticky zabezpečeno a samotné nesmí tvořit překážku sil. prov.
5. Dopravní značení na silnicích II.-III. tř. a místních komunikacích I. a II. tř. dle tohoto příkazu bude realizováno výhradně až po převzetí dotčeného úseku komunikace k realizaci od vlastníka, resp. od jejího správce, po uvedení do původního stavu bude zajištěno předání zpět vlastníkovi (správci).
6. Termín realizace: **15. 6. 2026 - 21. 6. 2026 výkr. č. B.8.2.1**
22. 6. 2026 - 30. 9. 2026 výkr. č. B.8.2.b.1-2
Pokud opatření nenabude účinnosti do uvedeného data zahájení realizace, platí přednostně pro zahájení realizace pozdější datum nabytí účinnosti. Datum ukončení realizace se vlivem toho neprodlužuje!
7. Po dobu uvedenou v bodě č. 6 bude dopravní značení a zařízení udržováno ve stavu odpovídajícím tomuto příkazu a platným zásadám pro jeho provádění a po tuto dobu musí být současně osazeny dopravní značky a zařízení dle stanovení jiných úřadů na těch navazujících pozemních komunikacích, kde to příslušnost daná §77, zák. č. 361/2000 Sb. popř. dalšími předpisy vyžaduje a kde to vyplývá z přílohy.
8. Oproti výkr. příloze č. B.8.2.b.1-2 se umístí dod. tabulka č. E12a pod dopr. značku č. IP4b v ul. Důlní, dod. tabulka č. E12b pod dopr. značku č. B2 v ul. Důlní (v křižovatce s ul. Na Karolině) a dod. tabulka č. E13 s textem „MIMO CYKLO“ pod dopr. značku č. B24b v ul. Na Karolině před křižovatkou s ul. Důlní ve směru příjezdu od Slezské Ostravy, přičemž první dvě změny stanoví ÚMOb Moravská Ostrava a Přívoz. Zde zahrnutá změna bude použita po dobu uzavírky smíšené stezky podél Ostravice pod silničním mostem v ul. Na Karolině. Číslování – viz vyhl. č. 294/2015 Sb. v platném znění.

Za splnění podmínek tohoto příkazu zodpovídá:

právník osoba GEMO a.s., se sídlem Dlouhá 562/22, Lazce, 779 00 Olomouc, IČ: 13642464, prostřednictvím právnické osoby INKOS-OSTRAVA, a.s., se sídlem Ostrava – Moravská Ostrava, Havlíčkovo nábřeží 696/22, PSČ: 70152, IČ: 48394637, odpovědný pracovník za GEMO: Ing. Ondřej Kocian, tel. 725464312, za INKOS: Ing. Renata Hamidová, tel.: 725091933.

Poučení:

Při nedodržení podmínek příkazu může být na základě ustanovení §42 a, b, zákona č. 13/1997 Sb., o pozemních komunikacích, ve znění pozdějších předpisů, postupováno vůči odpovědné osobě výzvou osoby pověřené výkonem státního dozoru a při zjištěném neplnění povinností daných uvedeným zákonem i uložení sankce silničním správním úřadem.. Tento příkaz o dopravním značení nenahrazuje povolení silničního správního orgánu k užívání komunikace jiným než obvyklým způsobem podle §25, zákona č. 13/1997 Sb., ve znění pozdějších předpisů, anebo k uzavírce podle §24 téhož zákona. Pokud výsledkem řízení ve věci uvedených povolení je odlišná organizace dopravy než odpovídá tomuto příkazu, jiná omezení sil. provozu a podobně, musí zodpovědná osoba zajistit změnu příkazu, kterým se značení pro danou akci stanoví, jinak je tento příkaz neplatný a oprávnění z něj vyplývající zanikají. Totéž platí, jestliže úřad příslušný pro navazující pozemní komunikace stanoví přechodnou úpravu v rozporu s tímto příkazem. Tento příkaz dále neřeší úpravy světelných signalizačních zařízení, úpravy vozovek, přemístění zastávek, problematiku kapacit křižovatek apod., což mohou být faktory jinak ovlivňující zvolenou organizaci dopravy, u které je stanovené dopravní značení jen jednou z podmínek zajištění silničního provozu.



Odbor dopravy Magistrátu města Ostravy si vyhrazuje právo tento příkaz změnit, doplnit nebo zrušit, bude-li to veřejný zájem vyžadovat.

Odůvodnění:

Na žádost společnosti INKOS-OSTRAVA, a.s., se sídlem Ostrava – Moravská Ostrava, Havlíčkovo nábřeží 696/22, PSČ: 70152, IČ: 48394637, byl projednán návrh na dopravní označení prací na mezifázi výstavby bytového domu C a jeho přípojkách sítí v Nové Karolině v Ostravě, konkrétně jde o etapu stavby, která zahrnuje přípojky kanalizace a silnoproudu v přímém křížení s ul. Na Prádle. Ul. Na Prádle z důvodu prací musí být uzavřena, což vyžádá lokální úpravy již dříve stanovení přechodné úpravy sil. provozu. Především má být umožněn obousměrný sil. provoz v ul. Důlní, která je v rámci stavby napojena dopravně na místní komunikaci II. tř. ul. Na Karolině a dovolí tak zajistit příjezd a výjezd ze zástavby Nové Karoliny za uzavírkou v ul. na Prádle. Dále se z úřední povinnosti stanoví další platnost přechodné úpravy pro původní 2. fázi prací, protože v mezidobí došlo k zařazení ul. Na Karolině do kategorie místních komunikací jako MK II. třídy. K tomu slouží stejný podklad s návrhem, jaký byl předmětem přechodné úpravy stanovené ÚMOB Moravská Ostrava Přívoz ještě pro veřejnou účelovou komunikaci Na Karolině. Je však potřeba vzít v potaz, že stanovením přechodné úpravy se neposuzuje oprávněnost rozsahu uplatňovaného záboru a uzavření veřejných komunikací a oprávněnost prováděné stavební činnosti (viz poučení).

Navržené opatření se jeví jako proporcionální při porovnání požadovaného rozsahu záboru vozovky ul. Na Prádle krátkodobě mimo obvod staveniště vč. vyvolanou uzavírkou a z toho vyplývajících dopravních omezení zejména s použitým zákazovým dopr. značením (zákaz odbočení apod.), resp. s rušeným zákazovým dopr. značením a zařízením, které reaguje na zvolenou obj. trasu po ul. Důlní. Jestliže by nedošlo k navrženému uvolnění vjezdu do ul. Důlní (přechodně jednosměrná) pro obousměrný sil. provoz, nebylo by umožněno obyvatelům ani dalším řidičům dostat se motorovými vozidly k bytovým domům v ul. Důlní a Na Prádle za uzavírkou. Způsobnost zobosuměrněného úseku ul. Důlní garantuje žadatel. Ponechání uzavírky bez náhradní trasy by mohlo způsobit velké škody na majetku v důsledku nedostupnosti řady domovních vchodů v oblasti Nové Karoliny, kde je zatím jedinou příjezdovou komunikací ul. Na Prádle. Očekávanými nelegálními pokusy některých řidičů dostat se do oblasti např. po pěší zóně na Nám biskupa Bruna by pak mohla být ohrožena i bezpečnost účastníků sil. provozu. Další užití dopr. značky a zařízení jsou již jen důsledkem omezení a způsobu řešení objízdnych tras a vyplývají z uspořádání komunikační sítě na místě a trvalé organizace dopravy na komunikacích. V podm. č. 8 opatření je zkoordinována situace, kdy po uplynutí mezifáze bude dále platit přechodná úprava pro 2. fázi prací s jednosměrným provozem v ul. důlní a kdy zároveň je touto komunikací obousměrně vedena objízdňá trasa pro cyklisty za uzavřenou stezku podél Ostravice. V dalších podmínkách stanovené úpravy je garantováno provedení dopr. značení ve shodě se správcem místní komunikace II. tř. ul. Na Karolině, kterým jsou Ostravské komunikace, a.s., a také provedení dopr. značek a zařízení ve shodě s technickými předpisy platnými pro daný obor činnosti na pozemních komunikacích.

V průběhu projednání bylo zjištěno, že navržené a doplněné přechodné opatření v silničním provozu odpovídá nutným potřebám informování všech dotčených účastníků sil. provozu a nutným potřebám zajištění bezpečnosti jejich pohybu po komunikacích v blízkosti dotčeného úseku komunikace, tzn. že přechodná úprava je navržena k užití jen v takovém rozsahu a takovým způsobem, jak to nezbytně vyžaduje bezpečnost a plynulost provozu na pozemních komunikacích. Přechodné dopr. značení je navrženo podle vyhl. č. 294/2015 Sb. ve znění pozdějších předpisů, detailní umístění je patrné z výkresových příloh. Projednání s dotčenými orgány, zejména s MŘ Policie ČR Ostrava, Dopravní inspektorát, se uskutečnilo dne 4.5.2026 s kladným výsledkem.

Příloha:

-situační výkres dle podmínky č. 1



Rozhodnutí o námitkách:

Podle ustanovení §77, odst. 5, zákona č. 361/2000 Sb. o provozu na pozemních komunikacích a změnách některých zákonů (zákon o silničním provozu), ve znění pozdějších předpisů, nedoručuje příslušný správní úřad návrh opatření obecné povahy a nevyzývá dotčené osoby k podání připomínek nebo námitek.

Poučení o odvolání:

Proti opatření obecné povahy nelze podat opravný prostředek (§173, odst. 2, zákona). Opatření obecné povahy podle §77, odst. 5, zákona č. 361/2000 Sb. o provozu na pozemních komunikacích a změnách některých zákonů (zákon o silničním provozu), ve znění pozdějších předpisů, nabývá účinnosti pátým dnem po vyvěšení.

"otisk úředního razítka"

Ing. Břetislav Glumbík
vedoucí odboru dopravy

-podepsáno elektronicky-

Rozdělovník (datovou schránkou):


1. INKOS-OSTRAVA, a.s., Havlíčkovo nábřeží 696/22, Ostrava
2. Ostravské komunikace, a.s., Novoveská 25/1266, 709 00 Ostrava
3. MŘ Policie ČR - DI, Výstavní 55, 703 49 Ostrava
4. SMO, ÚMOB Moravská Ostrava a Přívoz

S žádostí o vystavení této veř. vyhlášky na dobu 15-ti dnů (datovou schránkou) :

5. ÚMOB Moravská Ostrava Přívoz

S žádostí o vystavení této veř. vyhlášky na dobu 15-ti dnů a zaslání potvrzení o době vyvěšení (datovou schránkou) :

6. MMO, odbor vnitřních věcí, odd. SIS -zde

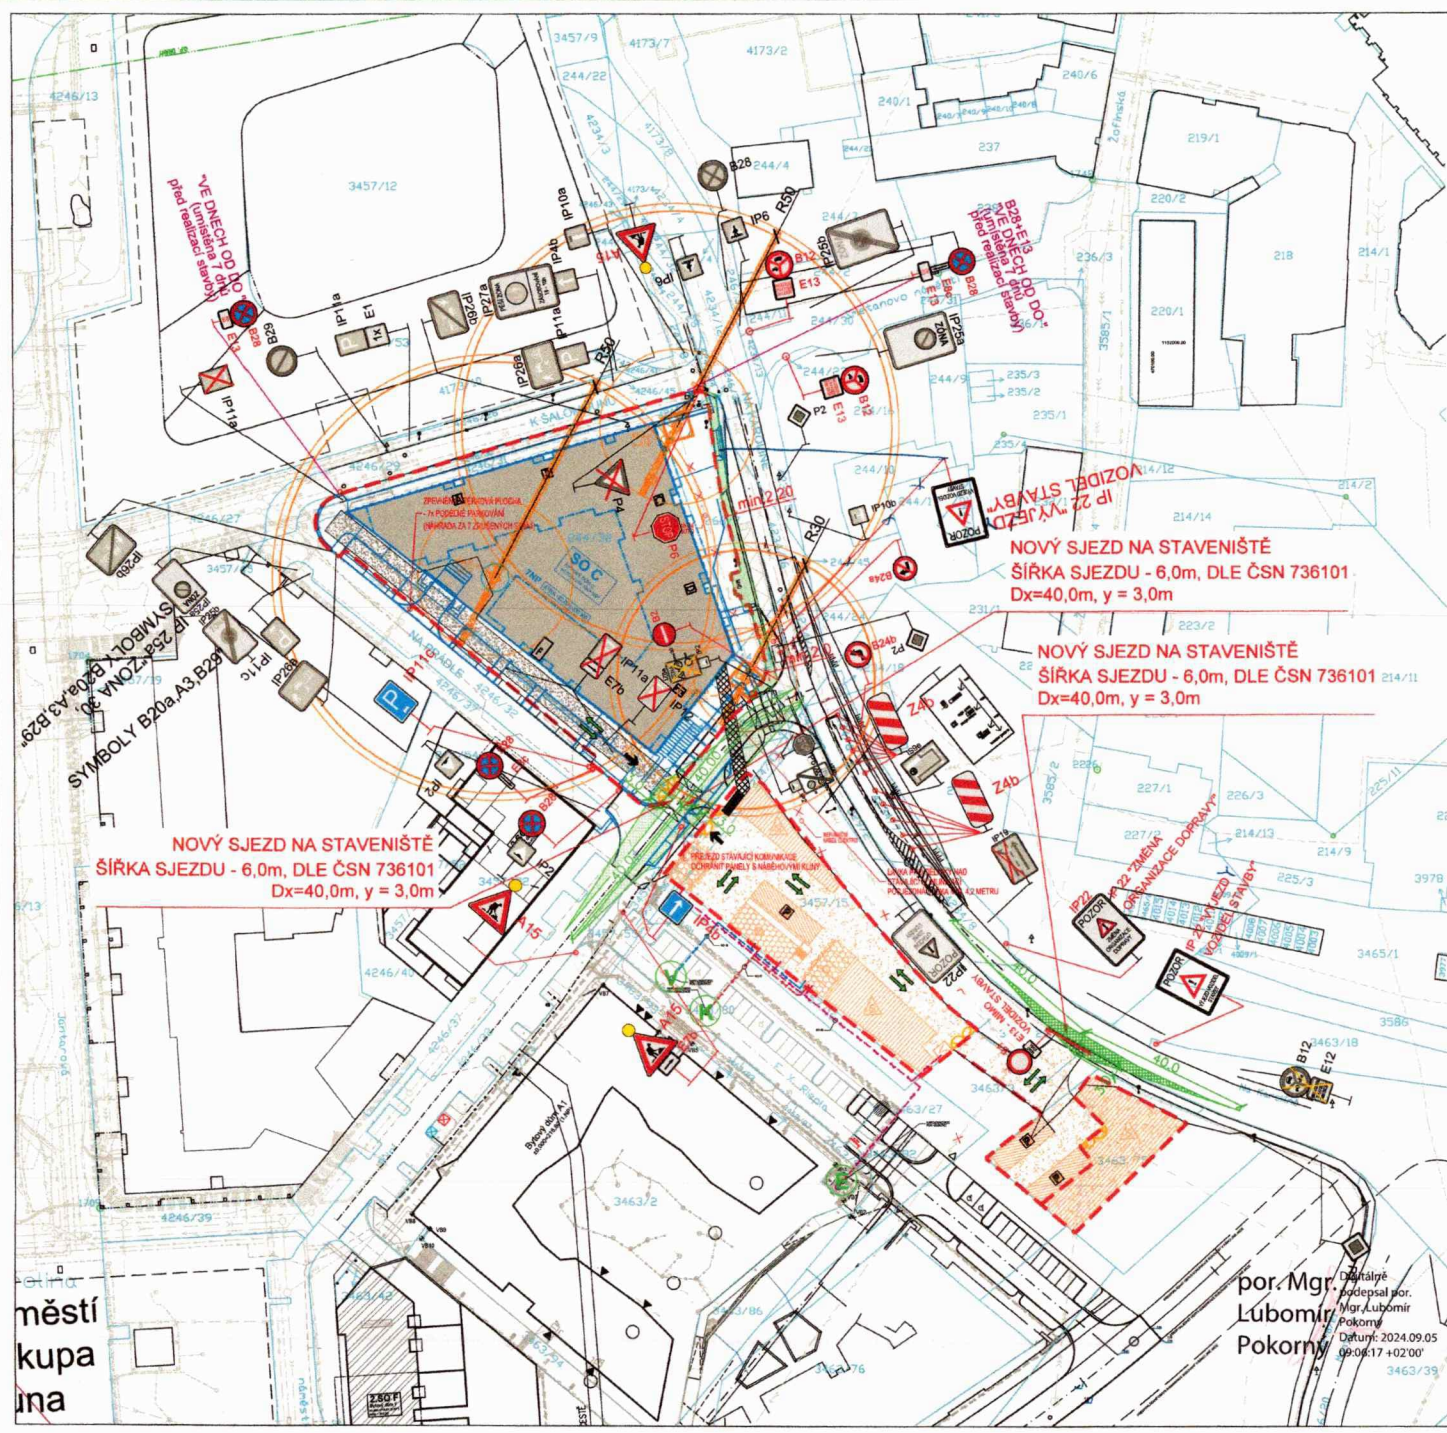

ETAPA II. - VÝSTAVBA SPODNÍ STAVBY A BYTOVÉHO DOMU (PŘEDPOKLÁDANÁ DÉLKA ETAPY 2 ROKY)
 TRI VÝJEZDY ZE STAVENIŠTĚ, ZAŘÍZENÍ STAVENIŠTĚ:
 1) ULICE DŮLNÍ, JIŽNÍ ČÁST STAVBY
 2) ULICE NA KAROLINĚ (SJEZD ZAŘÍZENÍ STAVENIŠTĚ)
 3) ULICE DŮLNÍ, VÝJEZD ZE ZAŘÍZENÍ STAVENIŠTĚ

VRZENÝM
 NAČENÍM
 Slouží jako podklad
 pro stanovení
 místní / přechodné úpravy SP

LEGENDA :

- pohyb vozidel po staveništi
- stávající hrana komunikace
- zařízení staveniště
- návrh nových zpev. ploch při výstavbě objektu A2
- návrh stavby - budova A2
- plocha staveniště - oploceno (plot1,8m) - Etapa 2
- plocha stávající chodník (zůstane zachován v celé šířce)
- P2 stávající svíslé dopravní značení
- A15 přechodné svíslé dopravní značení
- P2 zrušené svíslé dopravní značení
- P2 dočasně zrušené svíslé dopravní značení
- napojovací body IS pro zař.staveniště
- vodovodní rozvody zař.staveniště
- kanalizační rozvody zař.staveniště
- elektrické rozvody NN zař.staveniště

Správní územní úřad
 Moravskoslovenské územní úřad
 Úpava 72
 IČ

Policejní ústředí
 Městské úřady pro územní úřad Ostrava
 Dopravní úřad
 Vystavní místo - 5. 09. 2024
 703 00 001 - 1/A
 Odcouhlaná příloha
 k č. j. KRPT-2024-04/6-2024-020106
 pro potřeby: P27/6 a 2/3, P21/2 a 5, A2/492/1
 5 7/26; 2/20 z 2.1/2024/08

±0,000 ≈ 214,1 m n.n. (BpV)

INVESTOR NOVÁ KAROLINA RESIDENTAL DEVELOPMENT s.r.o. Ostrava, Bělohorská 778 00 Ostrava, Lesná ul. 24, 208 103 e-mail: gema@gema.cz		SIKEMA 	
kontaktní osoba: ING. LIBOR TANDLER		GENERALNÍ PROJEKTANT CIMA CIMA, Architekti s.r.o. U Litavce 18 170 00 Praha 7 Tel.: 721 770 760 e-mail: cema@cima.cz	
kontaktní osoba: ING. ARCH. DAVID CHROMK		HLAVNÍ INŽENÝR PROJEKTU PPP spol. s r.o. Masarykovo nám. 1544 530 02 Pardubice Tel.: 465 530 221 e-mail: hrd@pppp.cz	
kontaktní osoba: ING. DAVID MAŽEK		AUTORIZACE REVIZE: POPIS REVIZE DATUM REVIZE	
ZPRACOVATEL DÍLČÍ ČÁSTI PROJEKTU Via Compertia s.r.o. Karda Hynka Máchy 5003/33 72200, Ostrava - Třebovice Tel.: 724 558 052 e-mail: pavels@viacompertia.cz		ZOOPROJEVNÝ PROJEKTANT ING. MICHAL PAVELKA	
kontaktní osoba: ING. MICHAL PAVELKA		VYPRACOVAL ING. MICHAL PAVELKA	
STAVBA NOVÁ KAROLINA - II. ETAPA - 5. ČÁST BYTOVÝ DŮM C VČ. POTŘEBNÝCH SO, OSTRAVA		KONTROLOVAL ING. MICHAL PAVELKA	
PROJEKČNÍ ČÁST D1 - POZEMNÍ STAVEBNÍ OBJEKTY		STUPĚŇ DOKUMENTACE DOKUMENTACE PRO STAVĚNÍ POVOLENÍ	
STAVĚNÍ / REZERVY OBJEKT SO 03 - KOMUNIKACE A ZPEVNĚNÉ PLOCHY		DATUM 12/2023	
PROJEVNÍ ČÁST B-SOUHRNNÁ TECHNICKÁ ZPRÁVA		FORMÁT S x A4	
WAZBY PŘÍLOHY PŘECHODNÉ DOPRAVNÍ ZNAČENÍ-ETAPA II.		MĚŘITKO 1:1000	
Datum: 2024.09.05 09:06:17 +02'00'		ČÍSLO VÝKRESU DSP D.1.1 SO 03 B.8.2.b.1-2 00	
por. Mgr. Lubomír Pokorný		ČÍSLO PÁŘE	

městí
 kupa
 ina