



# Oznámení statutárního města Ostravy o záměru pronajmout

Č. j.: SMO/398706/26/MJ/Fra

Katastrální území: Heřmanice

Území městského obvodu: Slezská Ostrava

---

Magistrát města Ostravy, prostřednictvím Odboru majetkového, na základě svěřené pravomoci usnesením Rady města Ostravy, č. 09903/RM2226/137, ze dne 12.5.2026,

## ROZHODL

dne 11. 6. 2026, o záměru pronájmu nemovité věci, a to:

- části pozemku parc. č. 495/1 o výměře 10,1 m<sup>2</sup> v k. ú. Heřmanice, obec Ostrava,

dle přílohy č. 1 tohoto oznámení a dále si statutární město Ostrava vyhrazuje právo tento záměr kdykoliv zrušit.


Rozhodnutí schválil: **Mgr. Vladimír Plutko, MPA**

Vedoucí odboru majetkového Magistrátu města Ostravy







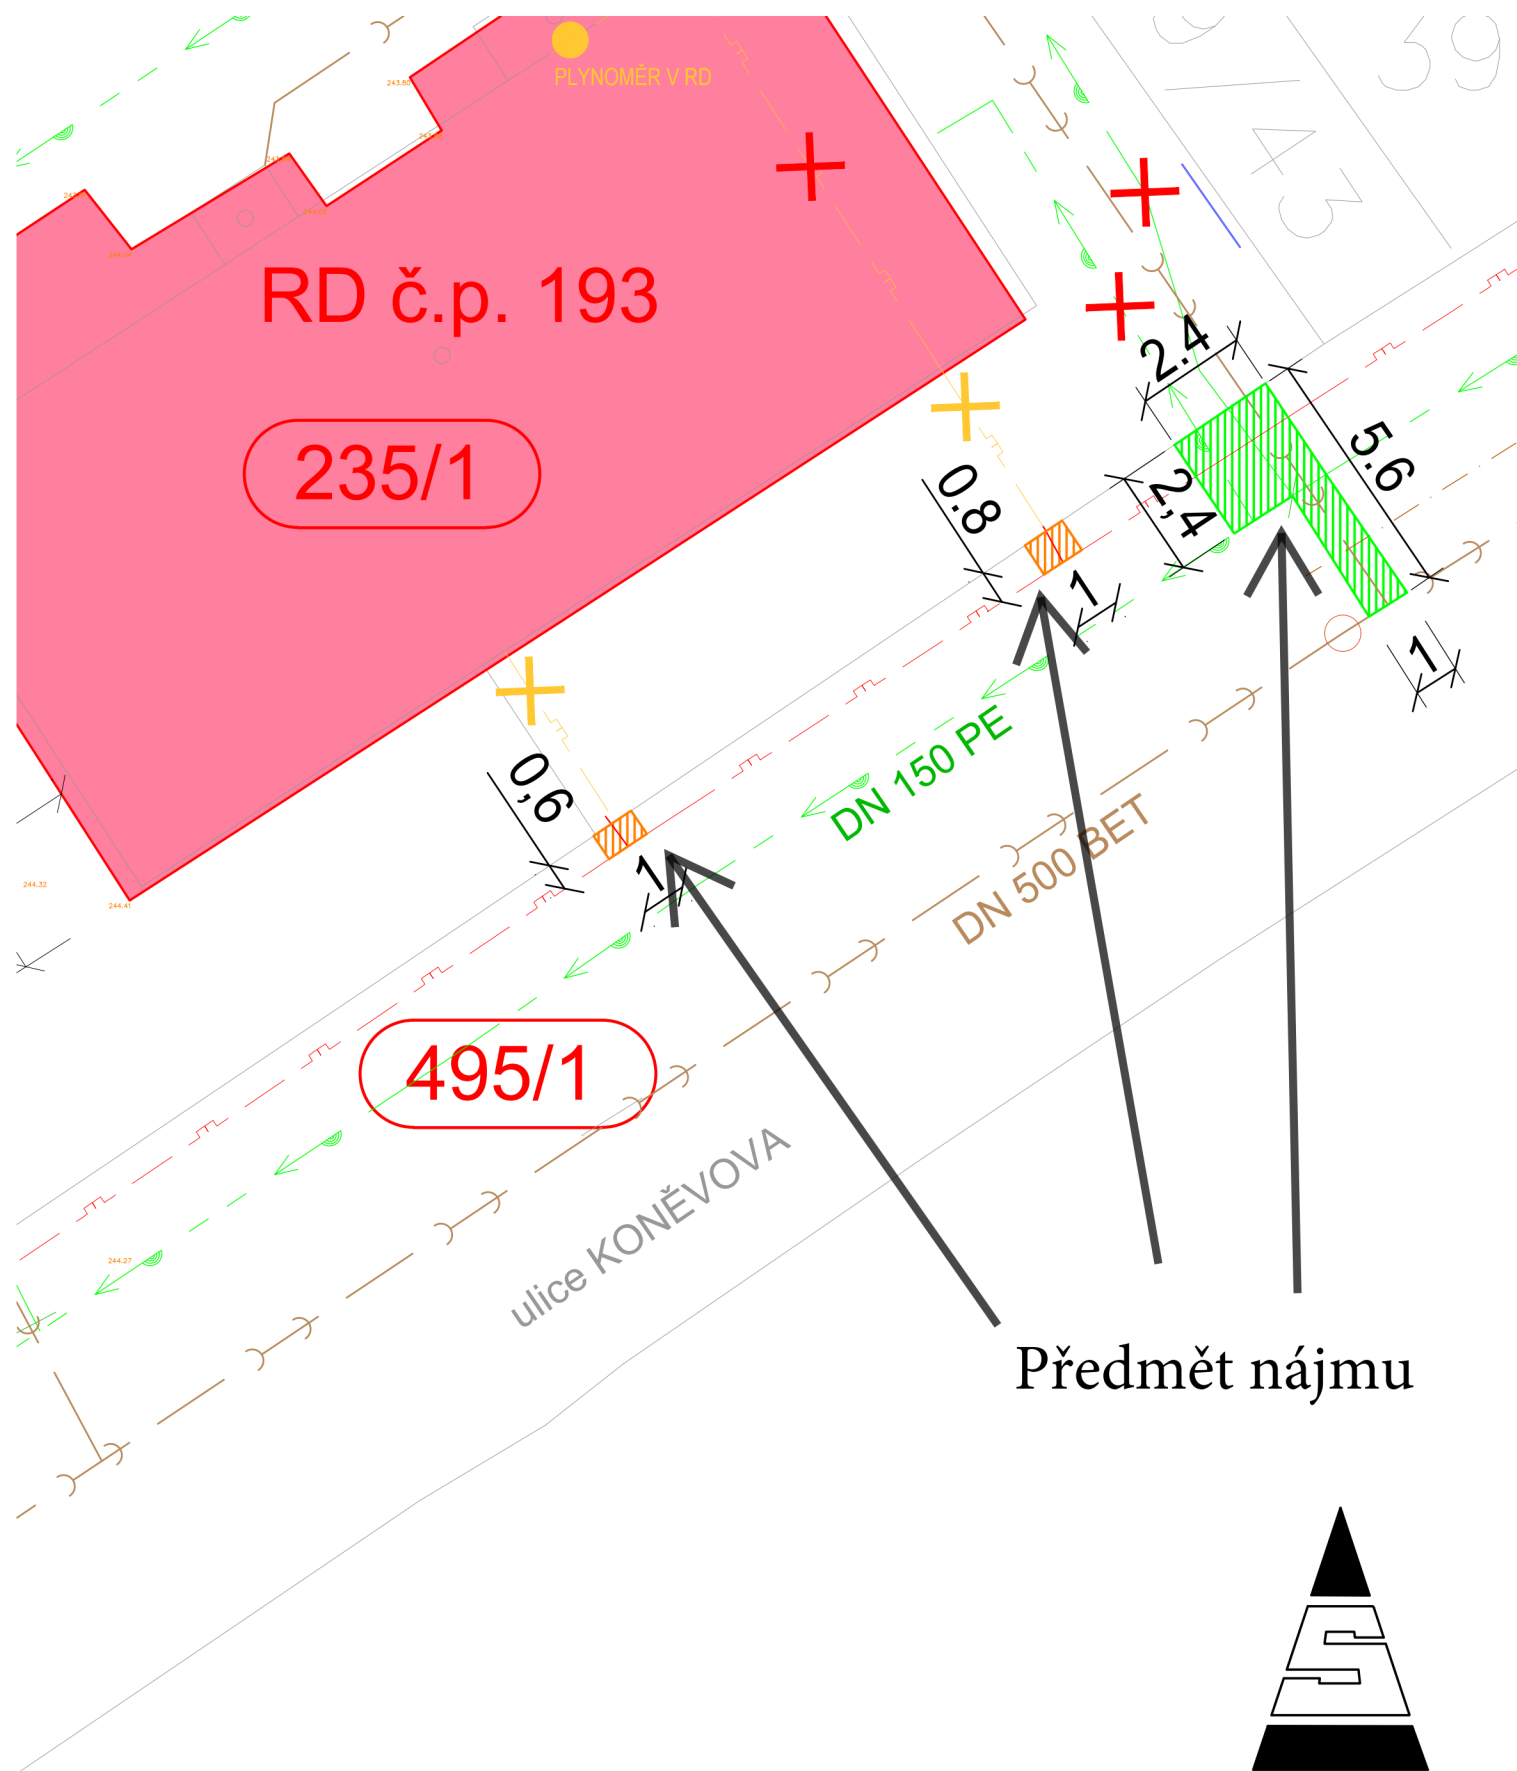


Zveřejňuje: odbor majetkový

Zpracoval: Ing. Nikol Franková, tel. 43007

# SITUACE ZÁBOR



## LEGENDA ZNAČENÍ

-  Zábor pro odstranění staveb dvou vodovodních a jedné kanalizační přípojky  
8.7m<sup>2</sup>
-  Zábor pro odstranění staveb dvou plynovodních přípojek  
1.4m<sup>2</sup>
-  HRANICE PARCEL DLE KATASTRU NEMOVITOSTÍ
-  STÁVAJÍCÍ VODOVODNÍ POTRUBÍ PITNÉ VODY DN 80-150 PE, OVAK + STÁVAJÍCÍ PŘÍPOJKY
-  ODPOJENÍ / ZRUŠENÍ VODOVODNÍCH PŘÍPOJEK, ZRUŠENÍ BUDE PROVEDENO PROVOZOVATEL VODOVODU, A TO V MÍSTĚ NAPOJENÍ NA HLAVNÍ ŘÁD PRO VEŘEJNOU POTŘEBU
-  STÁVAJÍCÍ POTRUBÍ JEDNOTNÉ KANALIZACE BETON DN 500, OVAK
-  ODPOJENÍ / ZRUŠENÍ KANALIZAČNÍ PŘÍPOJKY, ZRUŠENÍ BUDE PROVEDENO PROVOZOVATEL KANALIZACE, A TO V MÍSTĚ NAPOJENÍ NA HLAVNÍ ŘÁD PRO VEŘEJNOU POTŘEBU
-  STÁVAJÍCÍ PLYNOVOD, GASNET
-  ZRUŠENÍ PŘÍPOJKY PLYNU


Předmět nájmu o celkové výměře 10,1 m<sup>2</sup>

±0,000 = 244,50 m.n.m.

Název stavby: **ODSTRANĚNÍ STAVEB NA LV 77 v k.ú. Heřmanice**

Stavebník: Bouwadvies s.r.o., IČ: 23970316  
Koněvova 220/29 Heřmanice, 71300

Místo stavby: k. ú. Heřmanice, obec Ostrava  
parcely č. st. 235/1, st 235/2, st. 235/3, 399/14, 399/31, 495/1

HL. INŽ. PROJEKTU		 DODAVATEL HLAV-ING GROUP s.r.o. Lesní 407/5, 747 20 Vřesina IČO: 177 18 791
ZODPOVĚDNÝ PROJEKTANT		
VYPRACOVALA		

Sekce	Formát 2 x A4	Měřítko -	Číslo dokumentu C
Objekt	C. SITUAČNÍ VÝKRESY		Revize 00
Profese			Datum 5/2026
Název	ZÁBOR POZEMKU PARCELY Č. 495/1		Stupeň DOS

Číslo zakázky 082025 Kótované v m

VÝKRES ČÍSLO									
Základní kód					Stupeň	Profese	Typ dokument.	Pořadové číslo	Revize
C					B P		S I T	0 0 2 0 0	