

Vaše značka:

Ze dne:

Rozdělovník

Č. j.: SMO/405440/26/OD/pro

Sp. zn.: S-SMO/347777/26/OD/3

Vyřizuje: Ing. Tomáš Procházka

Telefon: 599 442 390

E-mail: tomas.prochazka@ostrava.cz

Datum: 11.6.2026

VEŘEJNÁ VYHLÁŠKA Ostravská Univerzita – Koleje Jana Opletala

Opatření obecné povahy

podle §§171-173 zákona č. 500/2004 Sb. správní řád, ve znění pozdějších předpisů a podle §77, odst. 5, zákona č. 361/2000 Sb. o provozu na pozemních komunikacích a změnách některých zákonů (zákon o silničním provozu), ve znění pozdějších předpisů

Příkaz o dopravním značení (dočasném)

Odbor dopravy Magistrátu města Ostravy podle §124, odst. 6, zákona č. 361/2000 Sb. ve znění pozdějších předpisů věcně příslušný a podle §2, zákona č. 314/2002 Sb. a §19, vyhlášky č. 388/2002 Sb. místně příslušný úřad obce s rozšířenou působností **stanoví** pro silnice II.-III. tř. a pro místní komunikace I.-II. tř. ve svém územním obvodu ve smyslu §77, zákona č. 361/2000 Sb. ve znění pozdějších předpisů, se souhlasem DI MŘ Policie ČR Ostrava č.j. KRPT-267505/ČJ-2025-070706 přechodnou úpravu silničního provozu takto:

Příkaz o dopravním značení č. **7123 / 26**

ul. Hladnovská

Podmínky příkazu:

1. Příkaz bude proveden podle odsouhlasené přílohy: **Ostravská Univerzita – Koleje Jana Opletala, Přechodné DZ – detail řešení vodovodu (výkr. příl. s graf. návrhem přechodné úpravy, zprac.: VIA COMPERTA, 04/2025, formát 3A4).**
2. Po uplynutí doby stanovené v bodě č. 6 příkazu bude dopr. značení a zařízení včetně změn v této souvislosti vyvolaných uvedeno do původ. stavu.
3. Dopravní značení a zařízení užitá podle tohoto příkazu musí splňovat ustanovení §62, odst. 6, zákona č. 361/2000 Sb. ve znění pozdějších předpisů, musí být v souladu se zásadami pro

- jeho provádění a umístování, musí být celoreflexní a lze použít výhradně dopravní značky a zařízení schválené k užívání na pozem. komunikacích Ministerstvem dopravy a spojů ČR.
4. Značení instalované podle příkazu s výjimkou změn stávajících značek bude provedeno přenosným svislým dopravním značením na červenobíle pruhovaných nosičích, bude respektovat průjezdný (průchozí) profil a rovněž respektovat práva vlastníků objektů a nemovitostí na silničním pozemku i mimo něj. Bude rovněž staticky zabezpečeno a samotné nesmí tvořit překážku sil. provozu.
 5. Dopravní značení na silnicích II.-III. tř. a místních komunikacích I. a II. tř. dle tohoto příkazu bude realizováno výhradně až po převzetí dotčeného úseku komunikace k realizaci od vlastníka, resp. od jejího správce, po uvedení do původního stavu bude zajištěno předání zpět vlastníkovi (správci).
 6. Termín realizace: **18. 6. 2026 - 2. 7. 2026**
Pokud opatření nenabude účinnosti do uvedeného data zahájení realizace, platí přednostně pro zahájení realizace pozdější datum nabytí účinnosti. Datum ukončení realizace se vlivem toho neprodlužuje!
 7. Po dobu uvedenou v bodě č. 6 bude dopravní značení a zařízení udržováno ve stavu odpovídajícím tomuto příkazu a platným zásadám pro jeho provádění a po tuto dobu musí být současně osazeny dopravní značky a zařízení dle stanovení jiných úřadů na těch navazujících pozemních komunikacích, kde to příslušnost daná §77, zák. č. 361/2000 Sb. popř. dalšími předpisy vyžaduje a kde to vyplývá z přílohy.
 8. Zde stanovenou přechodnou úpravou se upravuje situace přechodného dopr. značení na místní komunikaci II. tř. Hladnovská stanovená opatřením odboru dopravy MMO č. 6789/25 ze dne 20.6.2025 k odpovědnosti právnické osoby GEMO a.s., se sídlem Dlouhá 562/22, 779 00 Olomouc - Lazce, IČ:13642464, odpovědný pracovník: Ing. Vojtěch Makový, tel. 739 685 389. Po uplynutí termínu dle podm. č. 6 platí nadále opatření č. 6789/25 v ul. Hladnovské.

Za splnění podmínek tohoto příkazu zodpovídá:

právnická osoba GEMO a.s., se sídlem Dlouhá 562/22, 779 00 Olomouc - Lazce, IČ:13642464, prostřednictvím právnické osoby INKOS-OSTRAVA, a.s., se sídlem Havlíčkovo nábřeží 696/22, 702 00 Ostrava - Moravská Ostrava, IČ:48394637, odpovědný pracovník: Ing. Libor Mžik (GEMO), tel. 724 139 738, Ing. Renata Hamidová (INKOS), tel. 725 091 933.

Poučení:

Při nedodržení podmínek příkazu může být na základě ustanovení §42 a, b, zákona č. 13/1997 Sb., o pozemních komunikacích, ve znění pozdějších předpisů, postupováno vůči odpovědné osobě výzvou osoby pověřené výkonem státního dozoru a při zjištěném neplnění povinností daných uvedeným zákonem i uložení sankce silničním správním úřadem.. Tento příkaz o dopravním značení nenahrazuje povolení silničního správního orgánu k užívání komunikace jiným než obvyklým způsobem podle §25, zákona č. 13/1997 Sb., ve znění pozdějších předpisů, anebo k uzavírce podle §24 téhož zákona. Pokud výsledkem řízení ve věci uvedených povolení je odlišná organizace dopravy než odpovídá tomuto příkazu, jiná omezení sil. provozu a podobně, musí zodpovědná osoba zajistit změnu příkazu, kterým se značení pro danou akci stanoví, jinak je tento příkaz neplatný a oprávnění z něj vyplývající zanikají. Totéž platí, jestliže úřad příslušný pro navazující pozemní komunikace stanoví přechodnou úpravu v rozporu s tímto příkazem. Tento příkaz dále neřeší úpravy světelných signalizačních zařízení, úpravy vozovek, přemístění zastávek, problematiku kapacit křižovatek apod., což mohou být faktory jinak ovlivňující zvolenou organizaci dopravy, u které je stanovené dopravní značení jen jednou z podmínek zajištění silničního provozu. **Zde stanovená přechodná úprava sil. provozu nenahrazuje dočasné zakázání nebo omezení stání nebo zastavení podle §19a zákona č. 13/1997 Sb. o pozemních komunikacích, ve znění pozdějších předpisů, a neopravňuje k odstranění silničního vozidla z pozemní komunikace ve smyslu §19b téhož zákona.**

Odbor dopravy Magistrátu města Ostravy si vyhrazuje právo tento příkaz změnit, doplnit nebo zrušit, bude-li to veřejný zájem vyžadovat.

Odůvodnění:

Na žádost společnosti GEMO a.s., se sídlem Dlouhá 562/22, 779 00 Olomouc - Lazce, IČ:13642464, byl projednán návrh na dopravní označení výjezdu vozidel stavby ze staveniště po dobu prací na výstavbě nových kolejí Ostravské Univerzity v ul. Kranichova ve Slezské Ostravě. Stavební práce konkrétně na napojení stavby na vodovodní řad v ul. Hladnovské vyžadují úpravu přímého sjezd a nájezd vozidel stavby na místní komunikaci I. tř. ul. Hladnovskou (stanoveno opatřením odboru dopravy MMO č. 6789/25) a zábor části vozovky (zpevněné krajnice) ul. Hladnovské, a to od výjezdu z centra Medident směrem na Heřmanice. V ul. Hladnovské tak bude nutné také vymístění parkujících vozidel z krajnice vozovky ve směru jízdy do Heřmanic v nezbytném úseku. Je však třeba vzít v potaz, že stanovením přechodné úpravy se neposuzuje oprávněnost rozsahu uplatňovaného záboru veřejných komunikací a oprávněnost prováděné činnosti (viz poučení).

Navržené opatření se jeví jako proporcionální při porovnání požadovaného rozsahu dopravně organizačních změn na vozovky místní komunikace I. tř. Hladnovské vyvolaných situováním staveniště nad vodovodním řadem v místě staveništního výjezdu zejména s použitým zákazovým dopr. značením, jež má zabránit parkování ostatních automobilů v okolí výjezdu a umožnit provést výkopové a další práce na vodovodu. Jestliže by nedošlo k navrženému omezení, nemohlo by být napojení stavby na vodovod tak, jak je vyprojektováno, vůbec realizováno. S menším zabezpečením, než je navrženo v rámci přechodné úpravy by pak mohla být ohrožena bezpečnost účastníků sil. provozu i bezpečnost samotných pracovníků stavby.

Další užití přechodné dopr. značky v ul. Hladnovské informují řidiče přítomnosti stavebního místa na vozovce, čímž rovněž přispívají k bezpečnosti sil. provozu. V podmínkách stanovené úpravy je pak mj. garantováno provedení dopr. značení ve shodě se správcem místní komunikace I. tř. ul. Hladnovské, kterým jsou Ostravské komunikace, a.s., a také provedení dopr. značek a zařízení ve shodě s technickými předpisy platnými pro daný obor činnosti na pozemních komunikacích.

V průběhu projednání bylo také zjištěno, že navržené přechodné opatření v silničním provozu odpovídá nutným potřebám informování všech dotčených účastníků sil. provozu a nutným potřebám zajištění bezpečnosti jejich pohybu po komunikacích v blízkosti stavby a současně že je přechodná úprava navržena k užití jen v takovém rozsahu a takovým způsobem, jak to nezbytně vyžaduje bezpečnost a plynulost provozu na pozemních komunikacích. Přechodné dopr. značení je navrženo podle vyhl. č. 294/2015 Sb. ve znění pozdějších předpisů, detailní umístění je patrné z výkresových příloh. Projednání s dotčenými orgány, zejména s MŘ Policie ČR Ostrava, Dopravní inspektorát, se uskutečnilo dne 3.11.2025 s kladným výsledkem.

Příloha:

-situační výkres dle podmínky č. 1

Rozhodnutí o námitkách:

Podle ustanovení §77, odst. 5, zákona č. 361/2000 Sb. o provozu na pozemních komunikacích a změnách některých zákonů (zákon o silničním provozu), ve znění pozdějších předpisů, nedoručuje příslušný správní úřad návrh opatření obecné povahy a nevyzývá dotčené osoby k podání připomínek nebo námitek.

Poučení o odvolání:

Proti opatření obecné povahy nelze podat opravný prostředek (§173, odst. 2, zákona). Opatření obecné povahy podle §77, odst. 5, zákona č. 361/2000 Sb. o provozu na pozemních komunikacích a změnách některých zákonů (zákon o silničním provozu), ve znění pozdějších předpisů, nabývá účinnosti pátým dnem po vyvěšení.

"otisk úředního razítka"

Ing. Břetislav Glumbík
vedoucí odboru dopravy

-podepsáno elektronicky-

Rozdělovník (datovou schránkou):


1. INKOS-OSTRAVA, a.s., Havlíčkovo nábřeží 696/22, 702 00 Ostrava
2. Ostravské komunikace, a.s., Novoveská 25/1266, 709 00 Ostrava
3. MŘ Policie ČR - DI, Výstavní 55, 703 49 Ostrava
4. ÚMOb Slezská Ostrava

S žádostí o vystavení této veř. vyhlášky na dobu 15-ti dnů (datovou schránkou) :

5. ÚMOb Slezská Ostrava

S žádostí o vystavení této veř. vyhlášky na dobu 15-ti dnů a zaslání potvrzení o době vyvěšení (datovou schránkou) :

6. MMO, odbor vnitřních věcí, odd. SIS -zde

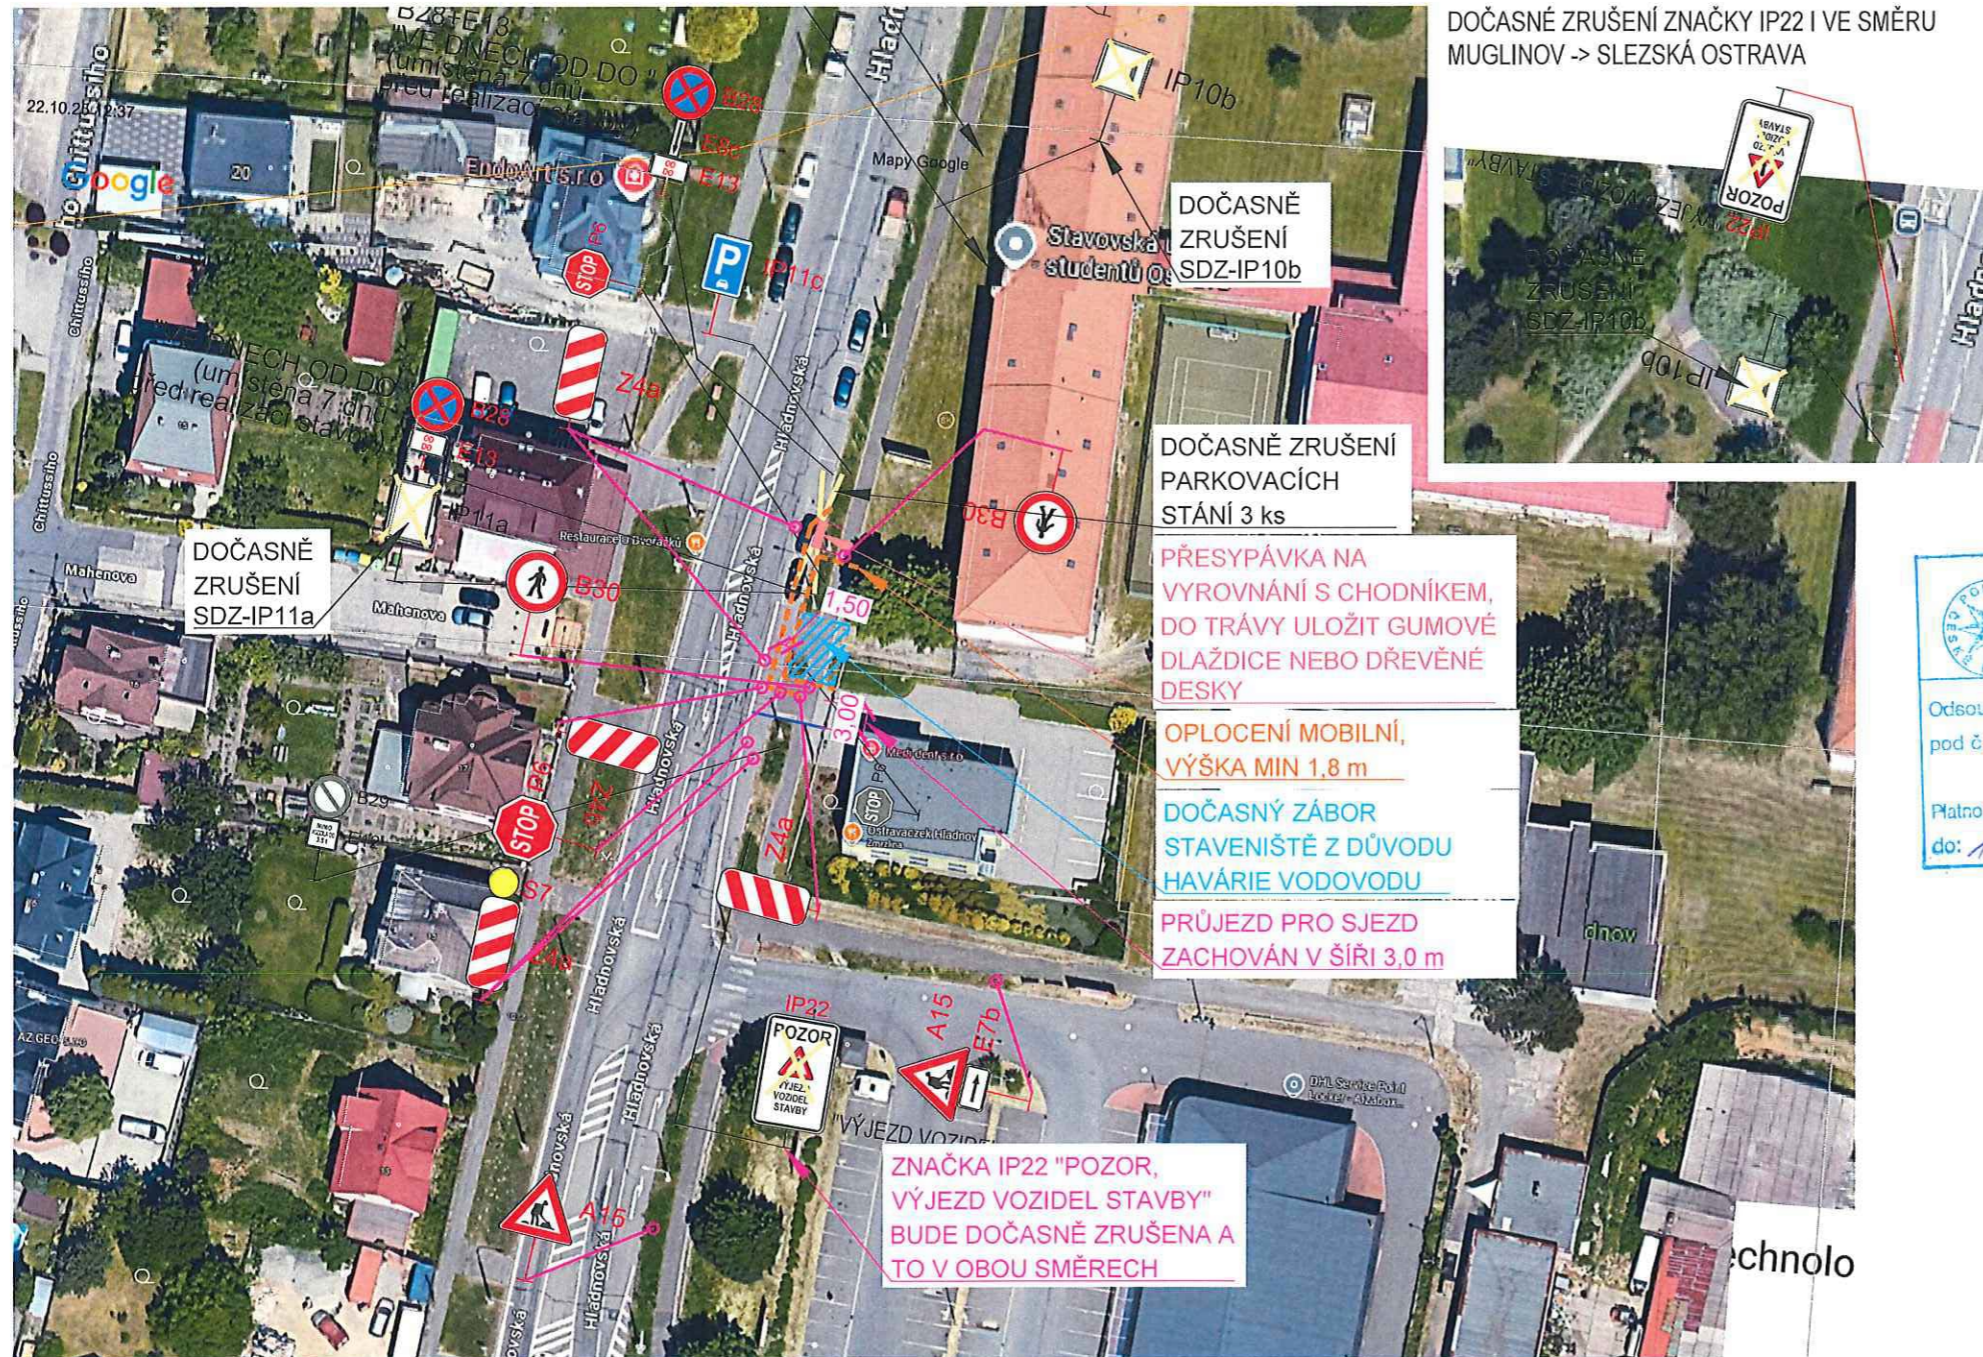

DOČASNÉ ZRUŠENÍ ZNAČKY IP22 I VE SMĚRU
MUGLINOV -> SLEZSKÁ OSTRAVA

LEGENDA :

- stávající hrana komunikace
- dočasný zábor pro řešení havárie vodovodu
- koridor pro chodce z mobilního oplocení min. výška 1,8 m
- stávající svislé dopravní značení
- přechodné svislé dopravní značení po havárii vody
- přechodné svislé dopravní značení již osazené
- dočasně zrušené svislé dopravní značení

KRPT-267505/ČJ-2025-070706
por.
Pošt

POLICIE ČR
Městské ředitelství
Dopravní inspektorát
Výstavní 8. 55
703 40 Ostrava-Vítkovice
- 3 - 11 - 2025
Odsouhlaseno datem: 11/11/2025
pod č.j.: KRPT-267505/ČJ-2025-070706
Vedoucí DI MŘ PČR Ostrava
Platnost omezena:
do: 11/12/26 podpis: npor. Ing. Aleš Koř

por. Bc. Pavel POŠT
komisař

DI MŘ PČR Ostrava s předloženým
návrhem souhlasí, neboť odpovídá
obecným požadavkům BESIP
Stanovisko je platné pro odsouhlasených

Souhlas dle § 77(1b) zák. č. 361/2003
§ 25/602/3 zvl.č. 19/1997S

SOUŘADNICOVÝ SYSTÉM: S-JTSK
VÝŠKOVÝ SYSTÉM: B.p.v. (m.n.m.)
KRAJ: MORAVSKOSLEZSKÝ
OBEC/MĚSTO: Ostrava
KATASTRÁLNÍ ÚZEMÍ: Slezská Ostrava (714828)

AUTORIZOVANÝ INŽENÝR: ING. MICHAL PAVELKA	HLAVNÍ PROJEKTANT: ING. MARTIN MELCHÁREK	VYPRACOVAL: Ing. MARTIN MELCHÁREK	STUPEŇ: DSP	PARÉ:	PROJEKTANT: ViaComperta
INVESTOR: OSTRAVSKÁ UNIVERZITA, DVOŘÁKOVA 7, 701 03 OSTRAVA			Č.ZAKÁZKY: -		Karlů Hynka Máchy 5203/33 722 00 Ostrava - Třebovice viacomperta@viacomperta.cz IČO:0775503 DIČ:C207755023
NÁZEV AKCE: OSTRAVSKÁ UNIVERZITA - KOLEJE JANA OPLETALA			DATUM: 4/2025		
PŘÍLOHA: PŘECHODNÉ DZ - DETAIL ŘEŠENÍ VODOVODU			FORMÁT: 8xA4	MĚŘÍTKO: 1:500	ČÍSLO VÝKRESU: