

Vaše značka:

Ze dne: 10.06.2026

Č. j.: SMO/417040/26/OD/Bal

– dle rozdělovníku –

Sp. zn.: S-SMO/406735/26/OD/4

Vyřizuje: Ing. Libor Baláš

Telefon: 599 442 317

E-mail: libor.balas@ostrava.cz

Datum: 17.6.2026

## VEŘEJNÁ VYHLÁŠKA

### Opatření pro zajištění bezpečnosti silničního provozu

#### Opatření obecné povahy

podle §§ 171-173 zákona č. 500/2004 Sb. správní řád, ve znění pozdějších předpisů (dále jen „správní řád“) a podle § 77, odst. 5, zákona č. 361/2000 Sb. o provozu na pozemních komunikacích a změnách některých zákonů (zákon o silničním provozu), ve znění pozdějších předpisů (dále jen „dopravní zákon“)

#### Stanovení dopravního značení (dočasného) č. 7091/26/Vřesina

Magistrát města Ostravy, odbor dopravy, podle § 124 odst. 6 zákona č. 361/2000 Sb. dopravního zákona ve znění pozdějších předpisů, věcně příslušný podle ust. § 1 zákona č. 314/2002 Sb. o stanovení obcí s pověřeným obecním úřadem a ust. § 12 vyhlášky č. 346/2020 Sb., o stanovení správních obvodů obcí s rozšířenou působností, území obvodů hlavního města Prahy a příslušnosti některých obcí do jiného okresu, místně příslušný úřad obce s rozšířenou působností stanoví pro silnice II. – II. tř. a pro místní komunikace I. – IV. tř. ve svém správním obvodu ve smyslu § 77 zákona č. 361/2000 Sb., dopravního zákona ve znění pozdějších předpisů, přechodnou úpravu silničního provozu v souvislosti s akcí:

### „Vřesina, Osvobození, 523 NNk“.

#### Podmínky příkazu:

1. Stanovení bude provedeno podle přílohy ověřené Policií ČR, MŘ DI Ostrava pod č.j. KRPT-147515/ČJ-2026-070706 ze dne 29. 5. 2026.
2. Po uplynutí doby stanovené v bodě č. 6 příkazu bude dopr. značení a zařízení včetně změn v této souvislosti vyvolaných uvedeno do původ. stavu.
3. Dopravní značení a zařízení užitá podle tohoto stanovení musí splňovat ustanovení § 62, odst. 6, dopravního zákona a vyhlášky č. 294/2015 Sb. Provádějí dopravní zákon, musí být v souladu se zásadami pro jeho provádění a umístování, TP 66, musí být celoreflexní podle ČSN EN 12899-1 a ČSN EN 1436 a lze použít výhradně dopravní značky a zařízení schválené k užívání na pozemních komunikacích Ministerstvem dopravy ČR.
4. Značení instalované podle stanovení s výjimkou změn stávajících značek bude provedeno přenosným svíslým dopravním značením na červenobíle pruhovaných nosičích, bude respektovat průjezdný (průchozí) profil a rovněž respektovat práva vlastníků objektů a nemovitostí na silničním pozemku i mimo něj. Bude rovněž staticky zabezpečeno a samotné nesmí tvořit překážku sil. provozu.
5. Dopravní značení na silnicích II.-III. tř. a místních komunikacích I. a IV. tř. dle stanovení bude realizováno výhradně až po převzetí dotčeného úseku komunikace k realizaci od vlastníka, resp. od jejího správce, po uvedení do původního stavu bude zajištěno předání zpět vlastníkovi (správci).



6. Termín realizace: **od 10. 7. 2026 do 1. 8. 2026**

7. Po dobu uvedenou v bodě č. 6 bude dopravní značení a zařízení udržováno ve stavu odpovídajícím tomuto stanovení a platným zásadám pro jeho provádění.

8. Dočasné dopravní značení zajistí společnost ELTOM, s.r.o., IČ 25837117, Oběžná 163/19, 709 00 Ostrava - Mariánské Hory. Za splnění podmínek stanovení zodpovídá stavbyvedoucí p. Kučera, tel: 721 628 331.

### **Poučení:**

Toto stanovení dopravního značení nenahrazuje povolení silničního správního orgánu k užívání komunikace jiným než obvyklým způsobem podle § 25 silničního zákona anebo k uzávěře podle § 24 téhož zákona. Pokud výsledkem řízení ve věci uvedených povolení je odlišná organizace dopravy, než odpovídá tomuto stanovení, jiná omezení silničního provozu a podobně, musí zodpovědná osoba zajistit změnu stanovení, kterým se značení pro danou akci stanoví, jinak je toto stanovení neplatné a oprávnění z něj vyplývající zanikají. Odbor dopravy Magistrátu města Ostravy si vyhrazuje právo toto stanovení změnit, doplnit nebo zrušit, bude-li to veřejný zájem vyžadovat.

### **Odůvodnění:**

Účelem tohoto opatření obecné povahy je stanovení přechodné úpravy provozu na pozemních komunikacích spočívající v umístění přechodného dopravního značení v souvislosti s realizací výše uvedené stavební akce na ulici Osvobození v obci Vřesina. Důvodem stanovení přechodné úpravy provozu je zajištění bezpečnosti a plynulosti silničního provozu po dobu provádění stavebních prací, které spočívají ve výstavbě nového vedení NN a opravě zemního vedení. S ohledem na rozsah a charakter prací, jakož i na místní dopravní podmínky, je nezbytné provoz v dotčeném úseku dočasně upravit. Realizace akce je rozdělena do více etap, přičemž jednotlivá opatření budou postupně realizována v návaznosti na probíhající práce. Navržená přechodná úprava provozu zohledňuje potřebu minimalizace negativních dopadů na silniční provoz a současně zajištění bezpečného pohybu všech účastníků provozu. Projekt přechodného dopravního značení byl projednán s Policií České republiky, MŘ DI Ostrava, dne 29. 5. 2026, bez zásadních připomínek.

### **Rozhodnutí o námitkách:**

Podle ustanovení § 77, odst. 5 dopravního zákona při stanovení přechodné úpravy provozu na pozemních komunikacích příslušný správní úřad nedoručuje návrh opatření obecné povahy a nevyzývá dotčené osoby k podání připomínek nebo námitek.

### **Poučení o odvolání:**

Proti opatření obecné povahy nelze podat opravný prostředek (§ 173 odst. 2 správního řádu). Opatření obecné povahy nabývá účinnosti pátým dnem po dni vyvěšení veřejné vyhlášky (§ 77 odst. 5 dopravního zákona).

Ing. Břetislav Glumbík  
vedoucí odboru dopravy

-elektronicky podepsáno-

Přílohy: - situace dopravního značení dle textu


**Úřad obce Vřesina a Středisko informačních služeb Magistrátu města Ostravy žádáme, aby tuto veřejnou vyhlášku vystavily na dobu 15 dnů na svých úředních deskách.**

### **Rozdělovník:**

1. Fortas APZ s.r.o., IČO: 05173787, DS: 6jjxaxv, Záhumenní 2034/103, 708 00 Ostrava – Poruba



2. Policie ČR, MŘ DI Ostrava, Výstavní 55, 703 49 Ostrava-Vítkovice
3. Obec Vřesina, Hlavní 24, 742 85 Vřesina
4. Správa silnic Moravskoslezského kraje, středisko Ostrava, U Studia 2654/33, 700 30 Ostrava – Zábřeh
5. ELTOM, s.r.o., IČ 25837117, Oběžná 163/19, 709 00 Ostrava – Mariánské Hory
6. MMO, odbor vnitřních věcí, oddělení SIS – zde

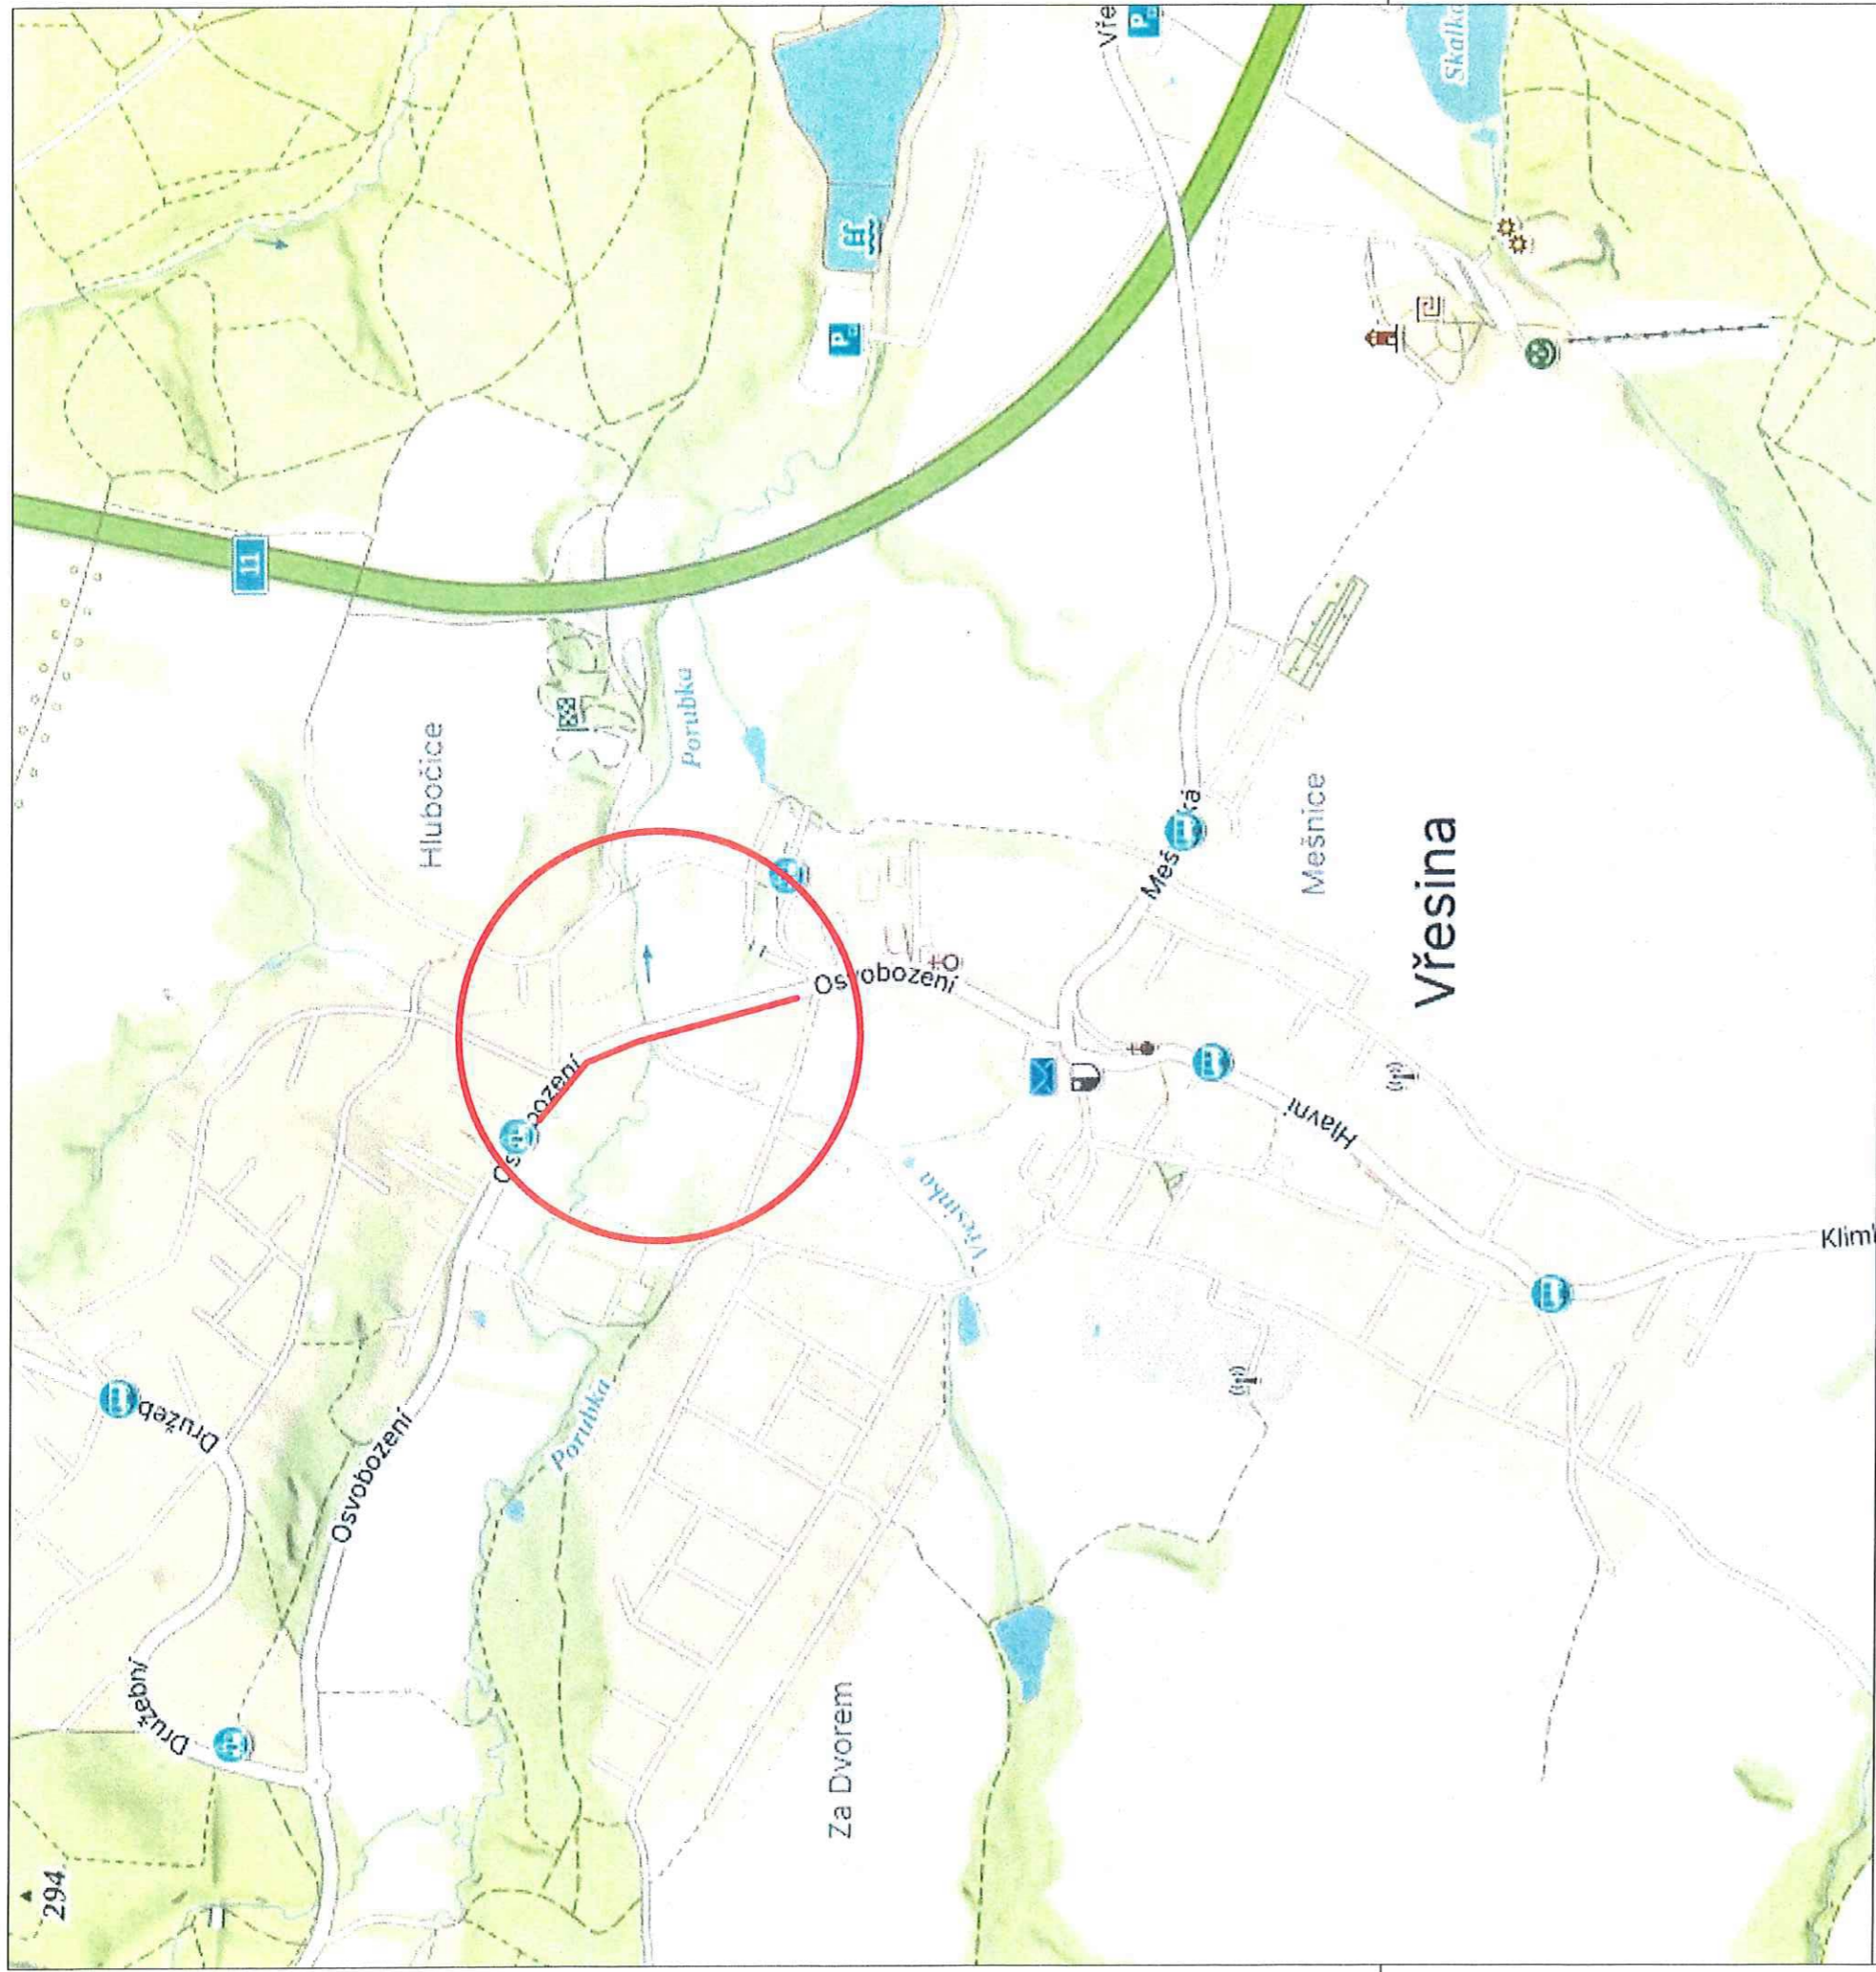


**DI MŘ PČR Ostrava s předloženým**

návrhem souhlas

obecným požad


Stanicisko je platn

příloha.

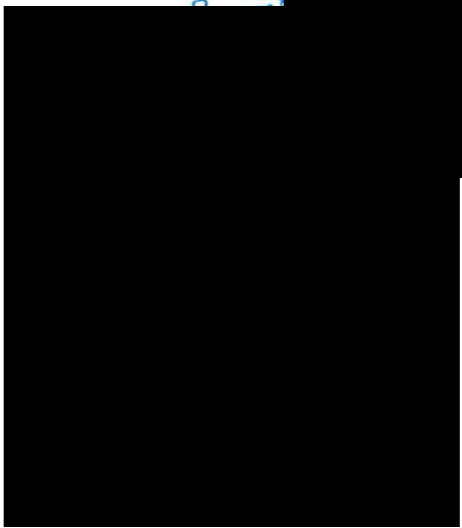

PROTI PÁDN OSOB, VARE. OVOZENÍM.  
 PŘEENY  
 WSLD.

Omezený úsek

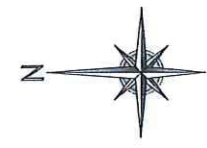

-  A15 Navržené přečhodné DZ
-  P4 Stávající svisté DZ
-  P4 Zrušené stávající svisté DZ

Autor: Dopravní Značení Třadleček, Grudova 4, 747 05 Opava		IČO: 087 346 31	
Zodp. projektant: Jan Třadleček		tel.: 737 351 772	
Vypracoval: Jan Třadleček		Datum: 02/2026	
Kontroloval: Jan Třadleček		Měřítko: 1:5000	
		Číslo zakázky: 016/2026	
		Formát: A3	
Zadavatel: NOVPRO FM s.r.o., Sadová 609, 738 01 Frýdek - Místek			
Stavba: Vřesina, Osvobození, 523 NNK			
Výkres číslo: 1			
Popis: Přehledná situace			





**Překop po polovinách**

**Otevřený výkop v zeleném**

**výměna zemního kabelu NN  
 A15YKYY-U 4x16 mm  
 pro přepojení P33 do nové SS100 (Rxx)  
 délka cca 2 m + spojka**


29-05-2026

Omezený úsek

Autor: Dopravní Značení Tradiček, Grudova 4, 747 05 Opava	
Zoep. projektant: Jan Tradiček	IČO: 087 346 31
Vypracoval: Jan Tradiček	tel.: 737 351 772
Kontroloval: Jan Tradiček	Datum: 02/2026
Měřítko: 1:500	Číslo zakázky: 016/2026
Zadavatel: NOVPRO FM s.r.o., Sadová 609, 738 01 Frýdek - Místek	Formát: A3
Slavba: Vřesina, Osvobození, 523 NNK	
Výkres číslo: <b>DZ-1</b>	

A15 Navržené přechodné DZ  
 P4 Stávající svislé DZ  
 P4 Zrušené stávající svislé DZ



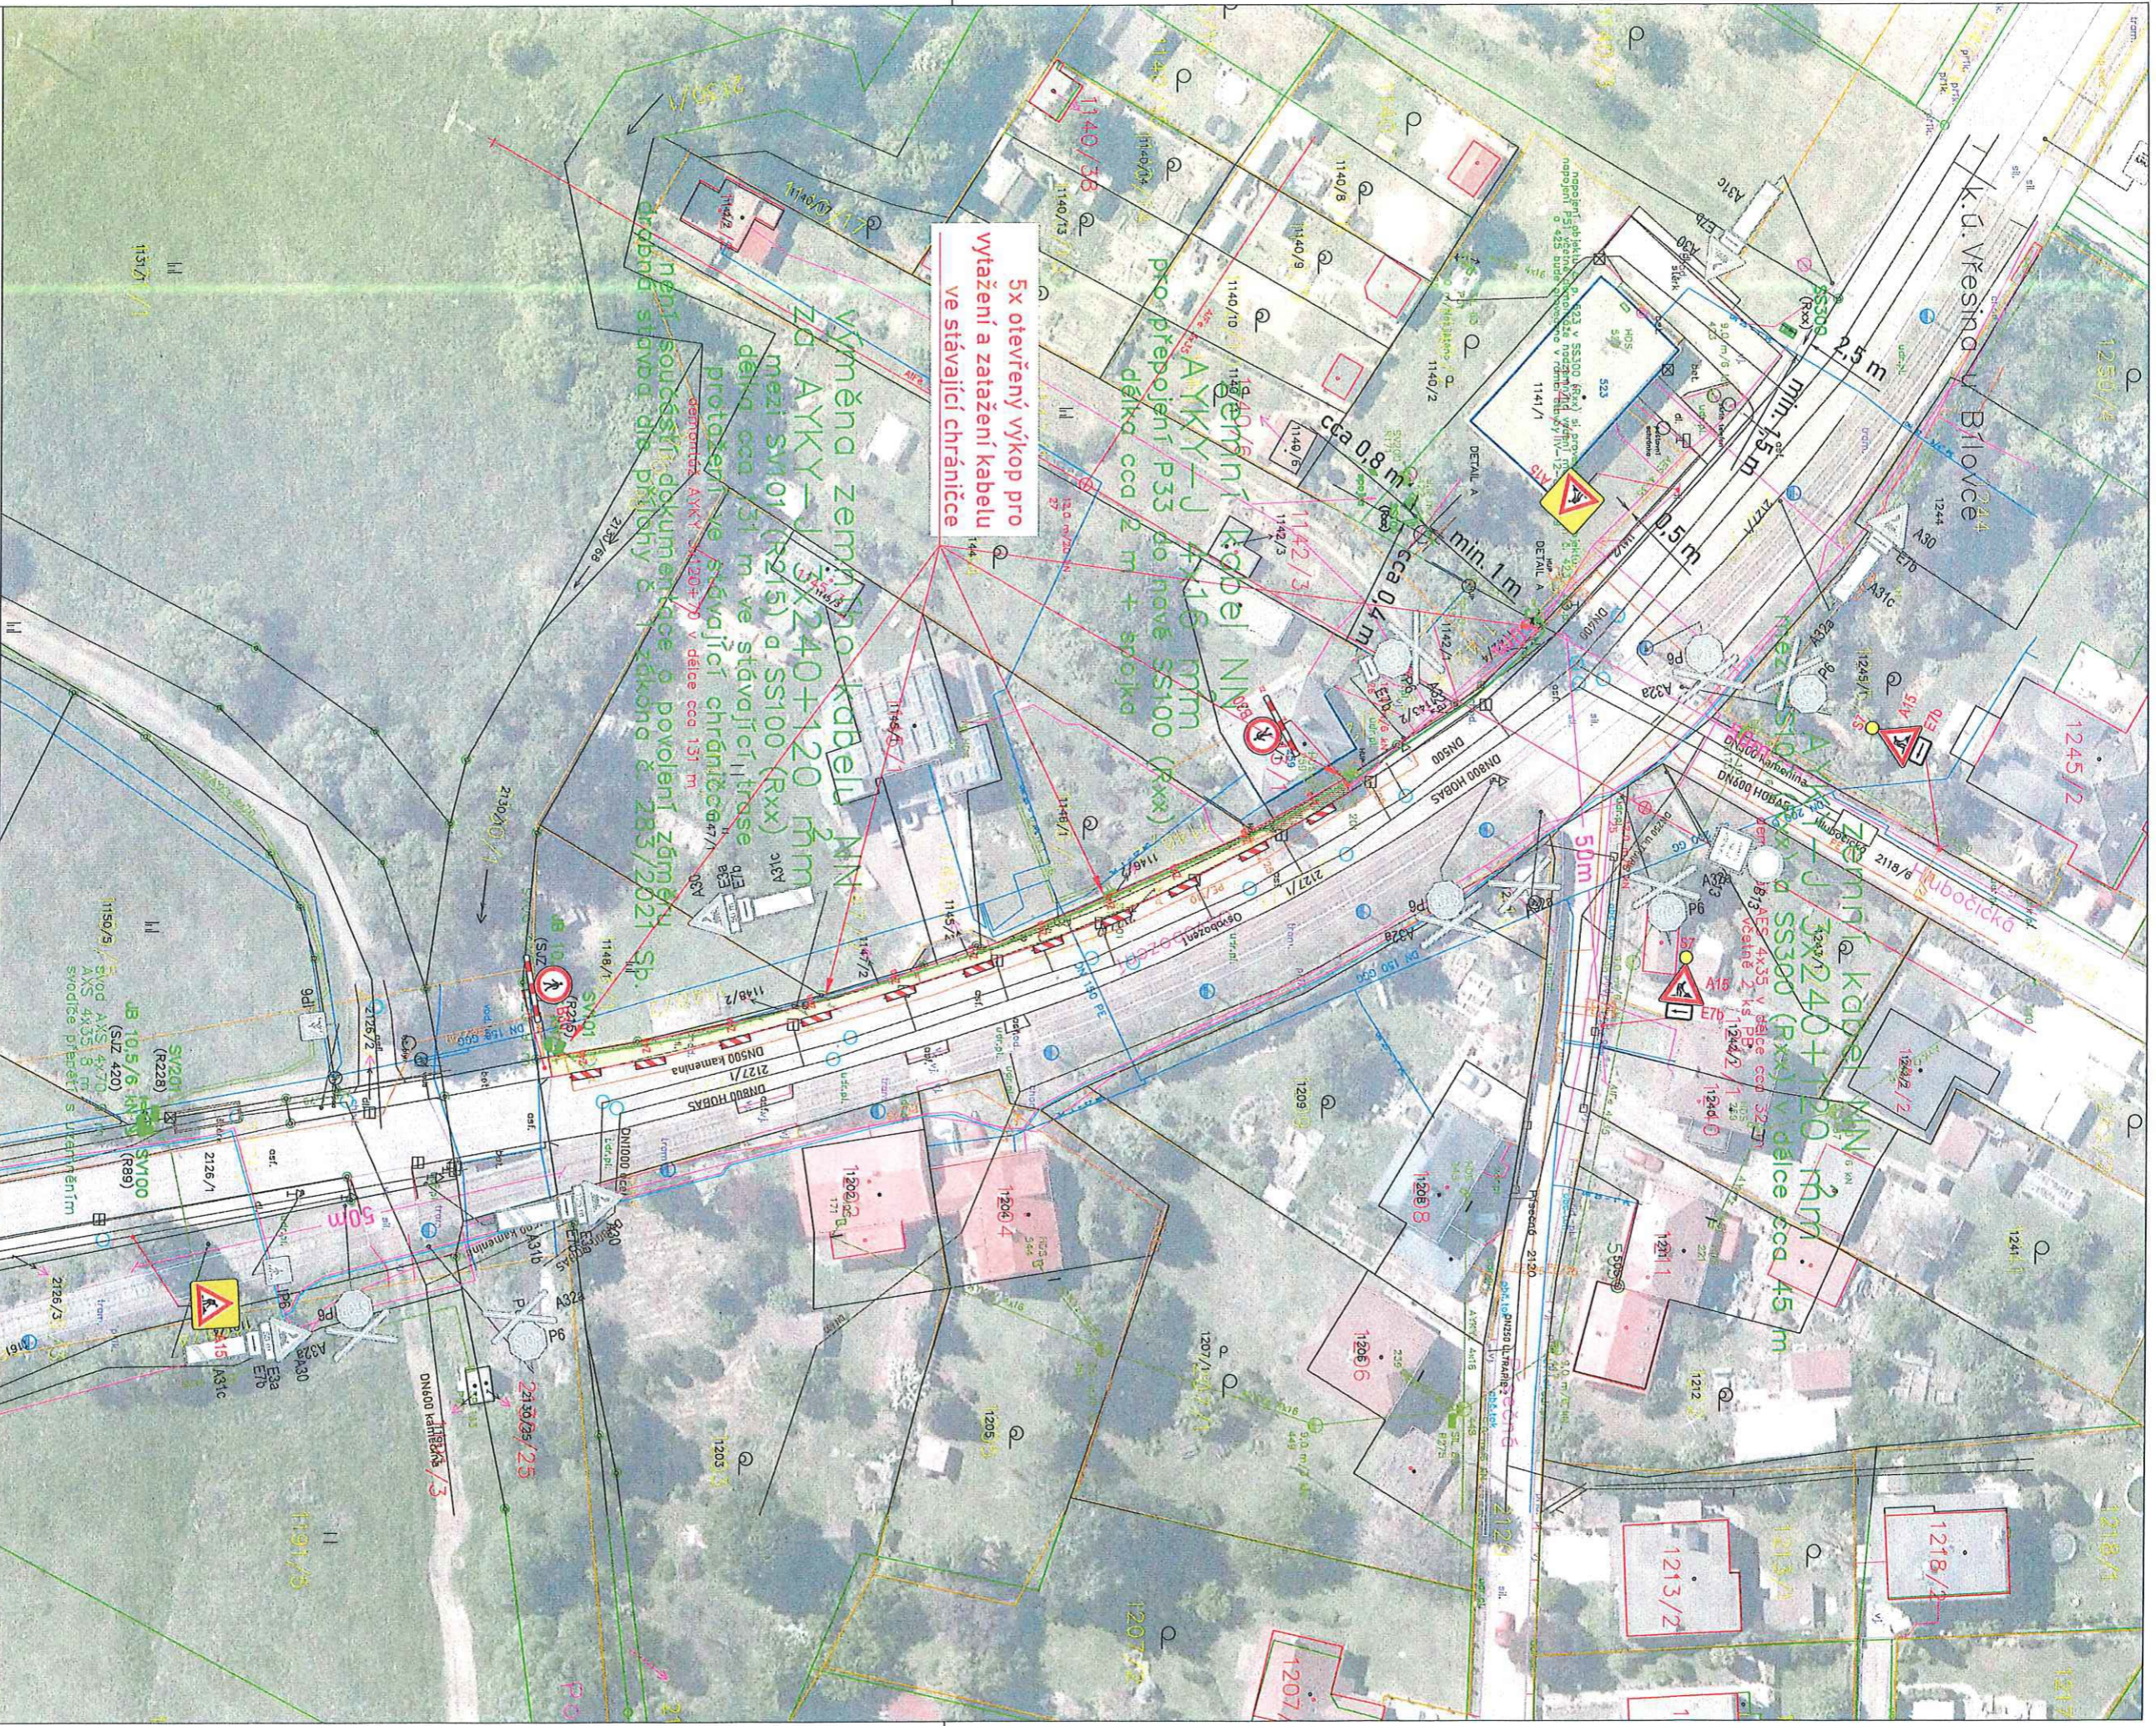

5x otevřený výkop pro vytažení a zatažení kabelu ve stávající chůbce

Výměna zemního kabelu MIN 3x240+120 mm² mezi SV01 (R215) a SS100 (Rxx) cca 2 m ve stávající chůbce protažení ve stávající chůbce cca 1,51 m

přepojení P33 do nové SS100 (Rxx) délka cca 2 m + spojka

Zemní kabel MIN 3x240+120 mm² v délce cca 45 m

29-05-2026

Omezený úsek



- A15 Navržené přechodné DZ
- P4 Stávající svislé DZ
- P4 Zrušené stávající svislé DZ

Autor:	Dopravní značení Třadleček, Grudova 4, 747 05 Opava
Záhp. projektant:	Jan Třadleček
Vypracoval:	Jan Třadleček
Kontroloval:	Jan Třadleček
Měřička:	1:750
Zadavatel:	NOV/PRO FM s.r.o., Sadová 609, 738 01 Fryčák - Místek
Stavba:	Vřesina, Osvobození, 523 NIK
Popis:	Výkopové práce v chodníku

TřADLEČEK  
Dopravní značení  
IČO: 087 346 31  
tel.: 737 351 772  
Datum: 02/2026  
Formát: A3  
Zadavatel: NOV/PRO FM s.r.o., Sadová 609, 738 01 Fryčák - Místek  
Stavba: Vřesina, Osvobození, 523 NIK  
Popis: Výkopové práce v chodníku  
Výkres číslo: DZ-3



Otevřený výkop v chodníku

Kabel NN

Výměna zemního kabelu NN  
 ZD AYYK-Y-J 4x16 mm  
 mezi SV101 (R215) a SS100 (Rxx)  
 délka cca 131 m ve stávající trase  
 protože ve stávající chráněnce  
 osmičlenný AYYK-S-120+70 v délce cca 131 m

pro připojení P33 do nové SS100 (Rxx)  
 délka cca 2 m + spojka

29-05-2026

Omezený úsek





- A15 Navržené přechodné DZ
- P4 Stávající svítlé DZ
- P4 Zrušené stávající svítlé DZ

Autor:	Dopravní Značení Tradiček, Grudova 4, 767 05 Pava
Zodp. projektant:	Jan Tradiček
Vypracoval:	Jan Tradiček
Kontroloval:	Jan Tradiček
Měřítko:	1:500
Zadevateľ:	NOVIPRO FM s.r.o., Sadová 609, 738 01 Frydek - Místek
Stavba:	Vřesina, Osvození, 523 NINK
Číslo zakázky:	016/2026
Formát:	A3
Datum:	02/2026
ÍČO:	087 346 31
IČL:	737 351 772
elek.:	737 351 772
Formát:	A3


TKADLEČEK  
 Dopravní značení  
 znaco@tkadlecek.cz  
 Vyřez dle: **DZ-2**



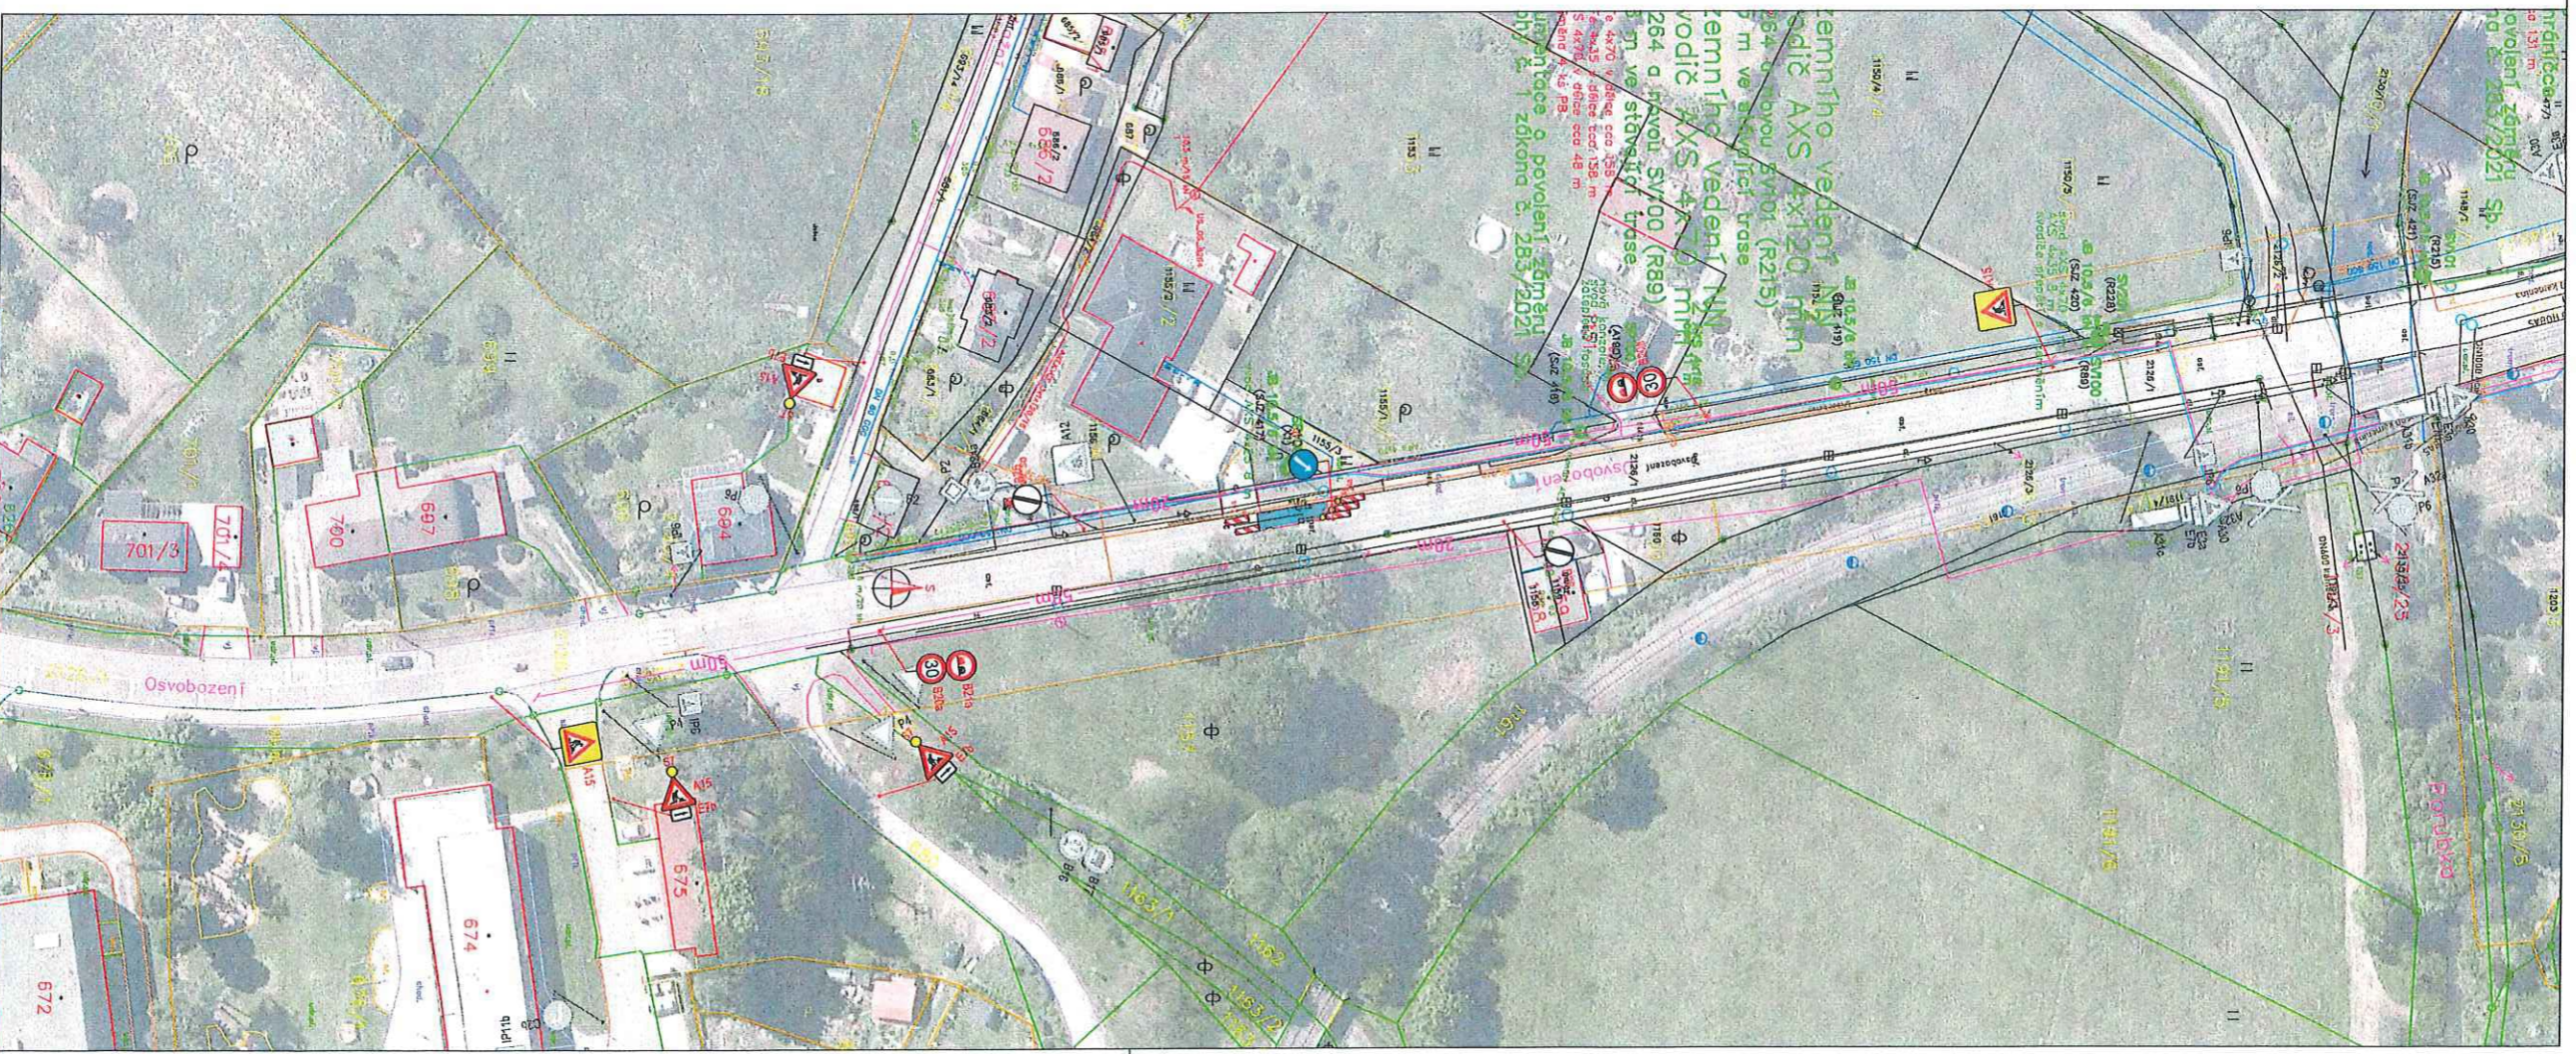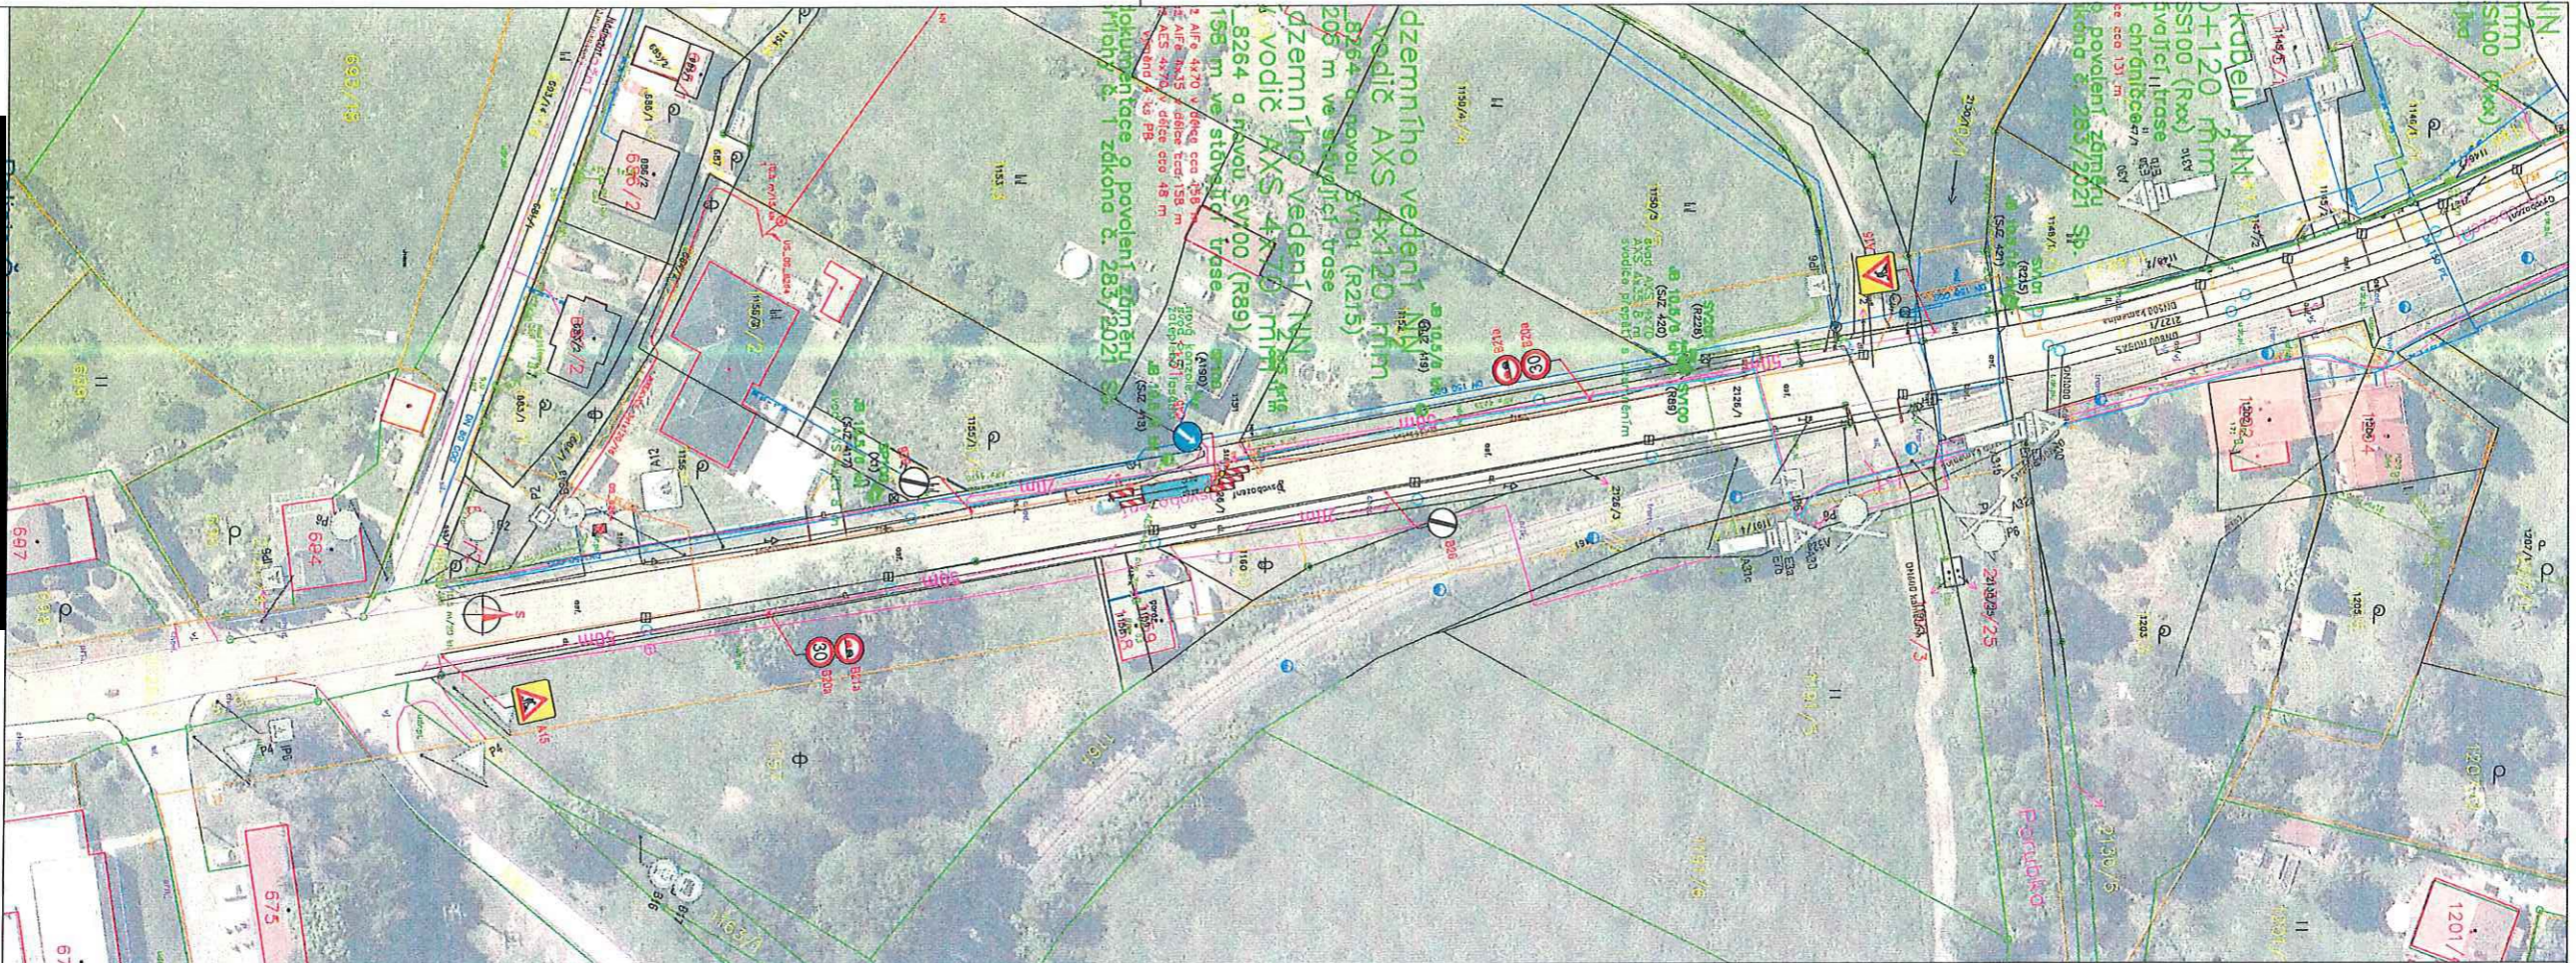

29-05-2026

Omezený úsek

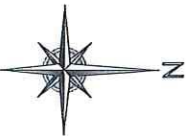

- A15 Navržené přechodné DZ
- P4 Stávající svítlé DZ
- P4 Zrušené stávající svítlé DZ

Autor:	Dopravní Značení Thaddeček, Grudova 4, 714 05 Opava
Zodp. projektant:	Jan Thaddeček
Vypracoval:	Jan Thaddeček
Kontroloval:	Jan Thaddeček
Měřítko:	1:1000
Zadavatel:	NOVPRO FM s.r.o., Sadová 609, 738 01 Fryčák - Místek
Stavba:	Vřesina, Osvobození, 523 NNK
Číslo zakázky:	016/2026
Formát:	A3
Datum:	02/2026
tel.:	737 351 772
ičo:	087 346 31

Práce na sloupech / podpěrných bodech  
Omezení na sil. III/4692 dle TP66 schéma B/5.1

Výkres číslo: **DZ-5**

Thaddeček Dopravní Značení  
znacky@thaddecek.cz



# Ověřovací doložka

---

**Převod dokumentu z analogové do digitální podoby podle § 69a z. č. 499/2004 Sb.**

**Subjekt, který převod dokumentu provedl:**

POLICIE ČESKÉ REPUBLIKY  
Městské ředitelství policie Ostrava  
dopravní inspektorát  
Výstavní 55  
Ostrava

**Datum vyhotovení:**

01.06.2026 6:06:00

**Jméno a příjmení osoby, která převod dokumentu provedla:**

por. Ondřej Pětvalský, DiS.

**Viditelný (zajišťovací) prvek:**

**Počet listů převáděného dokumentu:**

7