

Oznámení statutárního města Ostravy o záměru uzavření dodatku ke smlouvě

Č. j.: SMO/416422/26/MJ/Bar

Katastrální území: Heřmanice

Území městského obvodu: Slezská Ostrava

Magistrát města Ostravy, prostřednictvím Odboru majetkového, na základě svěřené pravomoci usnesením Rady města Ostravy, č. 09903/RM2226/137, ze dne 12.5.2026,

ROZHODL

dne 17.06.2026, o záměru uzavření dodatku č. 1 k nájemní smlouvě ev. č. 2838/2021/MJ, ze dne 14.12.2021.

Kdy předmětem uzavřené smlouvy je pronájem nemovité věci, a to:

- část pozemku parc. č. 458/49 – ostatní plocha, manipulační plocha o výměře 39 m²

v k. ú. Heřmanice, obec Ostrava, vše včetně součástí a příslušenství, kdy dodatkem dojde ke změně následujícího ujednání ze smlouvy, a to:

- rozšíření předmětu nájmu
- změna výše nájmu

Dále si statutární město Ostrava vyhrazuje právo tento záměr kdykoliv zrušit.

Rozhodnutí schválil: Mgr. Vladimír Plutko, MPA
vedoucí odboru majetkového Magistrátu města Ostravy

Územní informace

Situační zakres
Letecký snímek

Zveřejňuje: odbor majetkový
Zpracoval: Ing. René Baran, tel. 599 443 451

PARKOVÁNÍ NA STÁVAJÍCÍM MAJETKU INVESTORA

458/49

SOUHLAS VLASTNÍKA SE STAVBOU

SE STAVBOU SOUHLASÍME :

458/49

546/3

PŘEDMĚT PRONÁJMU PLOCHA B (SCHODY) = 3 m²

PŘEDMĚT PRONÁJMU PLOCHA A (RAMPA) = 12 m²

814

6860

2000

6990

6000

1750

2300

3970

1500

1446

200


1642
2430
460


OCELOVÁ VENKOVNÍ RAMPA

BETONOVÉ VENKOVNÍ PŘEDSAZENÉ SCHODIŠTĚ VČETNĚ ZÁBRADÍ

-1.12

±0.000

ZODP. PROJEKTANT	Ing. Radek Himlar IČ : 73267902 mobil : 777716610 email : radekhimlar@rhatelier.cz		<p>ČKAIT 1103827</p>	
RADEK HIMLAR				
OBJEDNATEL	ADPACK group, s.r.o. Orlovská 752/147, Ostrava-Heřmanice			
KRAJ	MORAVSKOSLEZSKÝ			
KATASTRÁLNÍ ÚZEMÍ	HEŘMANICE			
PARCELNÍ ČÍSLO	546/3, 458/50, 814,			
NÁZEV PROJEKTU	STAVEBNÍ ÚPRAVY OBJEKTU č.p. 752/147			
STUPEŇ DOKUMENTACE	PD DpPZ - pro POVOLENÍ ZÁMĚRU			
STAVEBNÍ OBJEKT	BUDOVA č.p. 752	DATUM		05/2025 - 23.4.2026
ČÍSLO SO	SO 01	MĚŘÍTKO		1:100
OBSAH VÝKRESU		ČÍSLO VÝKRESU	C.4	
SITUACE KOORDINAČNÍ - SOUHLASY VLASTNÍKŮ - VÝŘEZ				

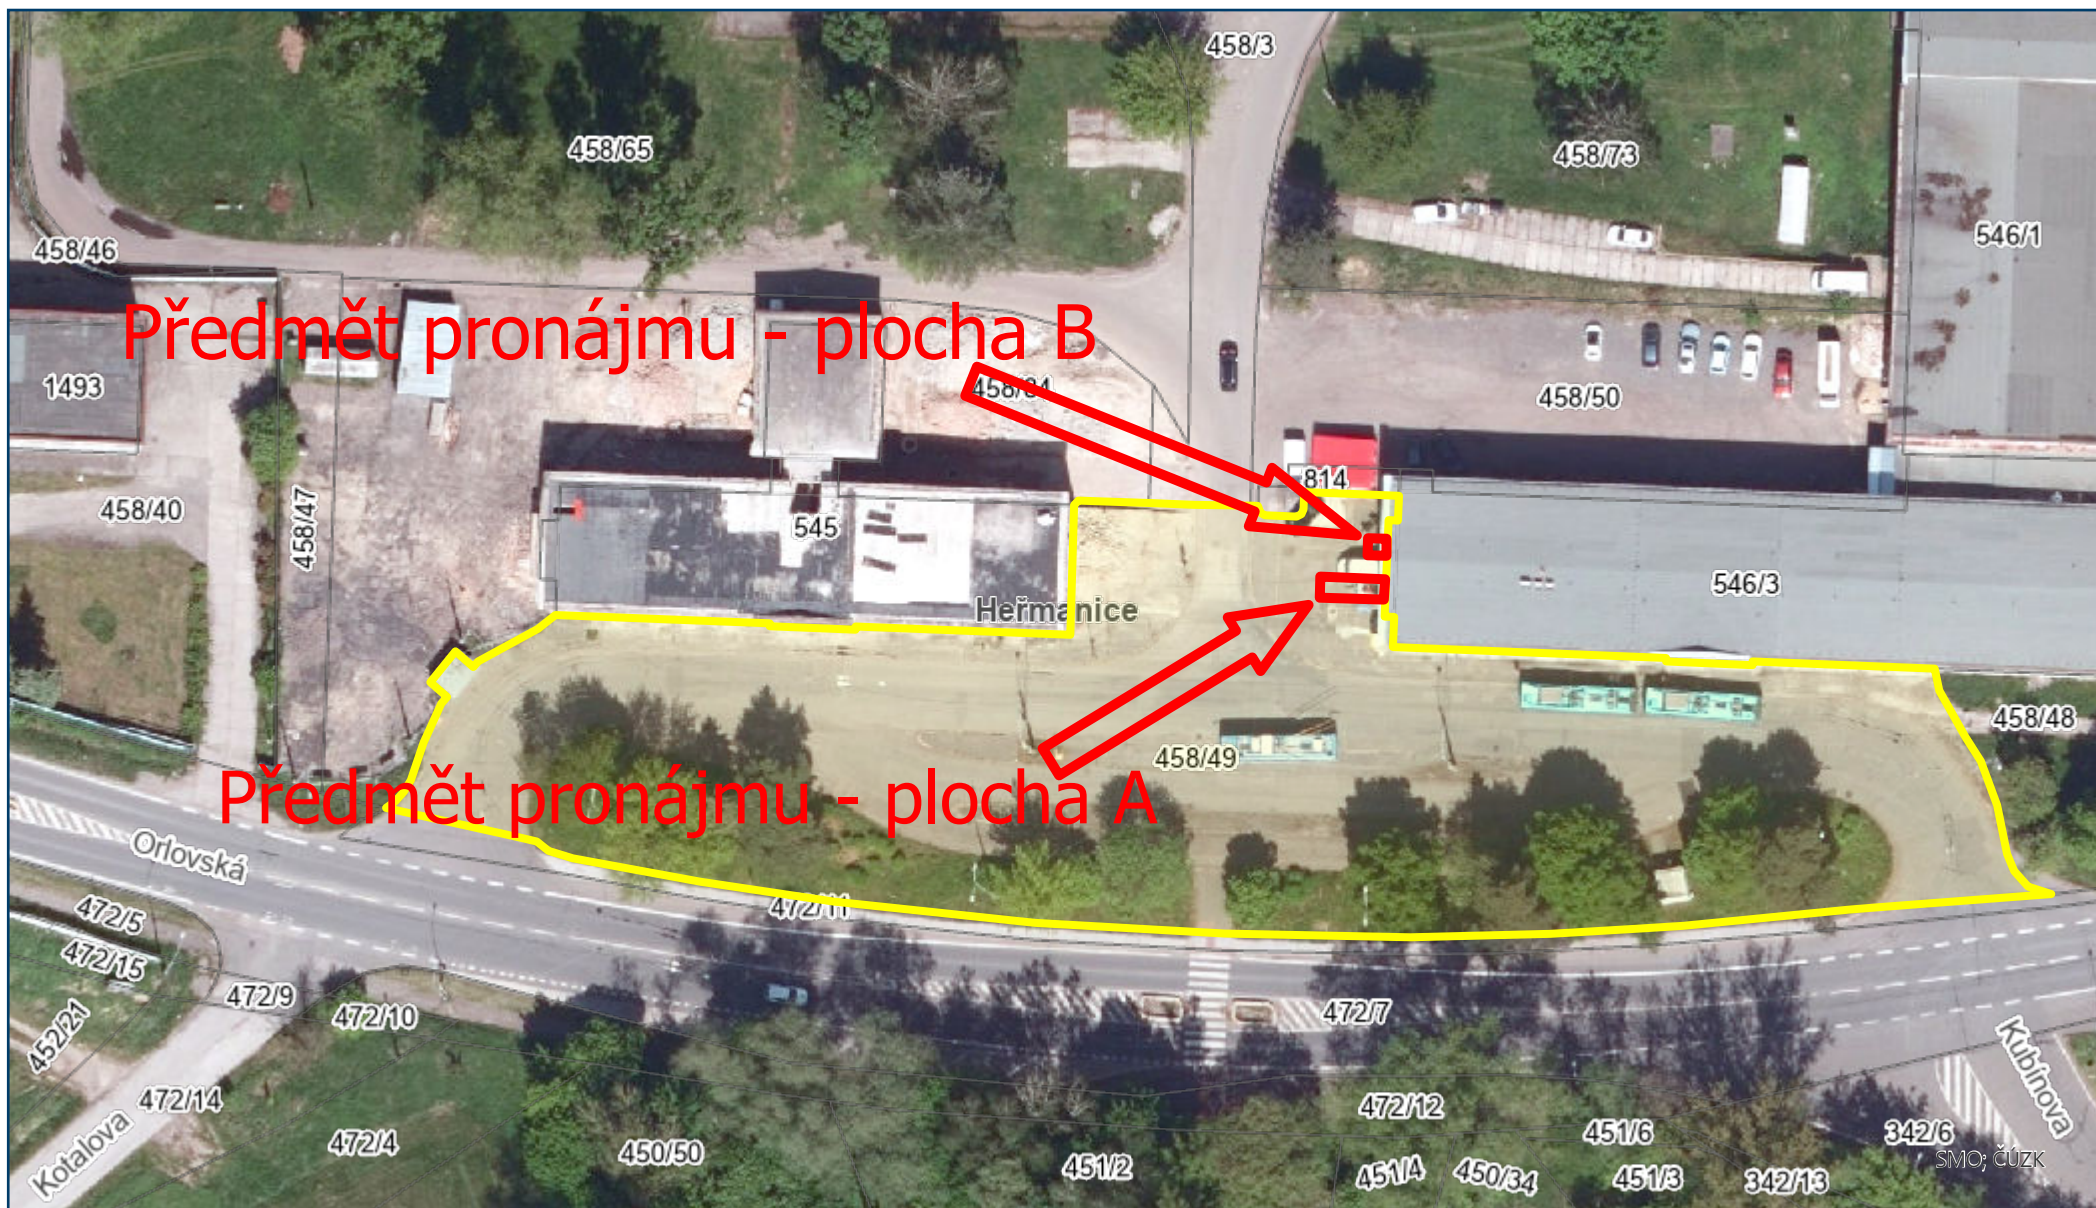

Předmět pronájmu - plocha B

Předmět pronájmu - plocha A



© Statutární město Ostrava, 28. 4. 2026



OSTRAVA!!!