

Magistrát města Ostravy
odbor vnitřních věcí

písemnost ev. č.: **2045**

vyvěšena dne: **28-07-2025**

sňata dne: _____

za správnost: **Jana Kotousová**

souběžně zveřejněna na internetu



Vaše značka: MeUS 02205/2025/Sw
Ze dne: 04.06.2025
Č. j.: SMO/453587/25/OD/Bal
Sp. zn.: S-SMO/344293/25/OD/4

– dle rozdělovníku –

Vyřizuje: Ing. Libor Baláš
Telefon: 599 442 317
E-mail: libor.balas@ostrava.cz
Datum: 28.7.2025

VEŘEJNÁ VYHLÁŠKA

Stanovení dopravního značení (trvalého) č.11728/25/Šenov

Magistrát města Ostravy, odbor dopravy podle § 124 odst. 6 zákona č. 361/2000 Sb. o provozu na pozemních komunikacích, ve znění pozdějších předpisů (dále jen „dopravní zákon“), věcně příslušný a podle § 1 zákona č. 314/2002 Sb., o stanovení obcí s pověřeným obecním úřadem a ustanovení § 12 vyhlášky č. 346/2020 Sb., o stanovení správních obvodů obcí s rozšířenou působností, území obvodů hlavního města Prahy a příslušnosti některých obcí do jiného okresu, místně příslušný úřad obce s rozšířenou působností **stanoví** pro silnice II. a III. třídy a pro místní komunikace I. až IV. třídy ve svém správním obvodu ve smyslu § 77, dopravního zákona, místní úpravu silničního provozu dle situací umístění dopravního značení na silnicích a místních komunikacích v městě Šenov v rámci akce

„Úprava dopravního značení ve městě Šenov, ul. Březová a ul. Kaštanová“.

Podmínky stanovení:

1. Stanovení bude provedeno podle v příloze doložené situace umístění dopravního značení, odsouhlasené Policií ČR MŘ DI Ostrava pod č.j. KRPT-131385/ČJ-2025-070706 ze dne 14. 4. 2025 pro ul. Březová a č.j. KRPT-140004/ČJ-2025-070706 ze dne 28. 5. 2025 pro ul. Kaštanová ve městě Šenov.
2. Před realizací dopravního značení budou ověřeny trasy podzemních vedení tak, aby nedošlo k dotčení vedení. Rovněž je třeba respektovat práva vlastníků objektů a nemovitostí na silničním pozemku i mimo něj.
3. Dopravní značení a zařízení užívané podle tohoto stanovení musí splňovat ustanovení § 62 odst. 6 dopravního zákona a vyhlášky č. 294/2015 Sb. provádějící dopravní zákon, musí být v souladu se zásadami pro jeho provádění a umístování dle TP 65, musí být v reflexní úpravě podle ČSN EN 12899-1 a ČSN EN 1436 a lze použít výhradně dopravní značky a zařízení schválené na pozemních komunikacích Ministerstvem dopravy ČR.
4. Termín realizace: do 31.08.2025
5. Za správnost osazení dopravního značení zodpovídá Město Šenov, IČ:00297291, Radniční náměstí 300, 739 34 Šenov, zodpovědná osoba: Ivana Swiderová, tel. 774 929 102.

Poučení:

Toto stanovení dopravního značení nenahrazuje povolení silničního správního orgánu k užívání komunikace jiným než obvyklým způsobem podle § 25 silničního zákona anebo k uzavěře podle § 24 téhož zákona. Pokud výsledkem řízení ve věci uvedených povolení je odlišná organizace dopravy, než odpovídá tomuto stanovení, jiná omezení silničního provozu a podobně, musí zodpovědná osoba zajistit změnu stanovení, kterým se značení pro danou akci stanoví, jinak je toto stanovení neplatné a oprávnění z něj vyplývající zanikají. Totéž platí,

jestliže úřad (vlastník) příslušný pro navazující pozemní komunikace stanoví přechodnou úpravu v rozporu s tímto stanovením. Toto stanovení dále neřeší úpravy vozovek, problematiku kapacit křižovatek apod., což mohou být faktory jinak ovlivňující zvolenou organizaci dopravy, u které je stanovené dopravním značení jen jednou z podmínek zajištění silničního provozu. Rovněž přiměřenost rozsahu a charakteru akce vůči stanovenému dopravnímu značení garantuje žadatel. Odbor dopravy Magistrátu města Ostrava si vyhrazuje právo stanovení změnit, doplnit anebo zrušit, bude-li to vyžadovat veřejný zájem.

Odůvodnění:

Požadavek města Šenov je stanovení dopravního značení z důvodu nového značení pro cyklisty a organizování parkování podle přiložených situačních výkresů. Účelem tohoto opatření je zajištění nového značení pro cyklisty a chodce a snížení blokování parkovacích míst u objektů občanské vybavenosti. Projekt místní úpravy byl projednán s Policií ČR MŘ DI Ostrava bez zásadních námitek. Podrobná situace trvalého dopravního značení je znázorněna v přiložených situačních výkresech:

1. Situace část 1 – ul. K Haltýřům
2. Situace část 2 – ul. Kostelní
3. Situace část 3 – ul. Hasičská
4. Situace část 4 – ul. Škrbeňská
5. Situace část 5 – ul. U Panelárny

Rozhodnutí o námitkách:

Ve stanovené lhůtě neuplatnil podle ustanovení § 172 odst. správního řádu u správního orgánu písemné námitky žádný z vlastníků nemovitostí, jejichž práva, povinnosti nebo zájmy související s výkonem vlastnického práva mohou být opatřením obecné povahy přímo dotčeny.

Poučení o odvolání:

Proti rozhodnutí o námitkách se nelze odvolat ani podat rozklad (§ 172 odst. 5 správního řádu). Proti opatření obecné povahy nelze podat opravný prostředek (§ 173 odst. 2 správního řádu). Opatření obecné povahy nabývá účinnosti patnáctým dnem po dni vyvěšení veřejné vyhlášky.

Ing. Břetislav Glumbík
vedoucí odboru dopravy


Ing. Mgr. Tomáš Kondělka
v době nepřítomnosti zastupuje vedoucího odboru dopravy
-elektronicky podepsáno-

Přílohy: - situační výkresy úpravy dopravního značení dle podmínky č.1

Úřady níže uvedených: město Šenov a Středisko informačních služeb magistrátu města Ostravy žádáme, aby tuto veřejnou vyhlášku vystavily na dobu 15 dnů na svých úředních deskách.

Rozdělovník:

1. Město Šenov, Radniční náměstí 300, 739 34 Šenov
2. Policie ČR MŘ DI Ostrava, Výstavní 55, 703 49 Ostrava
3. Správa silnic Moravskoslezského kraje, středisko Ostrava, Úprkova 1, 702 23 Ostrava
4. MMO, odbor vnitřních věcí, odd. SIS – zde

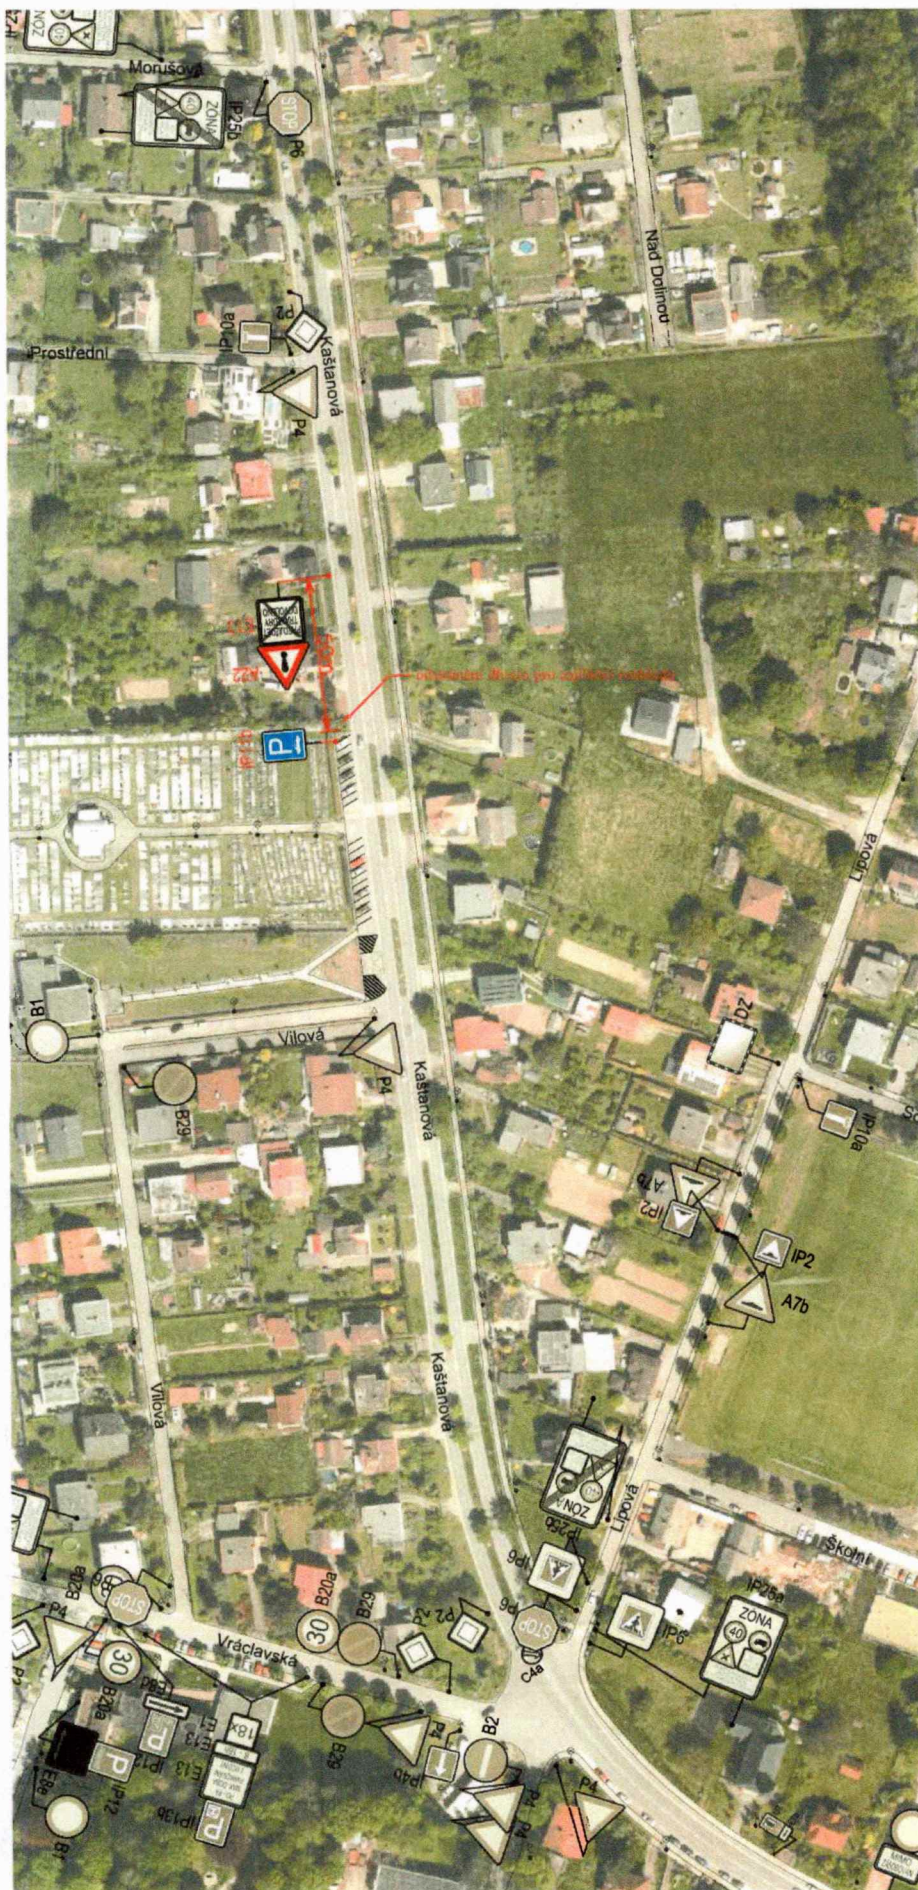

POLICE ČR
Městský ředitelství
Dopravní inspektorát
Výstavní č. 65
703 48 Ostrava-Vítkovice

Odsouhlaseno dne: 28. 05. 2025
pod č.j.: 4287-14004/23-2015-010706
Vedoucí DI MŘ PČR Ostrava

Platnost omezena: do: podpis: npor. Ing. Ale

Souhlas dle § 74/6 zák.č. 36/2009

DI MŘ PČR Ostrava s předloženým návrhem souhlasí, neboť odpovídá obecným požadavkům BESIP.

Stanovisko je platné pro odsouhlasených příloha.

STÁVAJÍCÍ SVISLÉ DZ



NAVRŽENÉ SVISLÉ DZ



OBJEDNATEL
MĚSTO ŠENOV


KRAJ MORAVSKOSLEZSKÝ OBEC ŠENOV

AKCE
ÚPRAVA DOPRAVNÍHO ZNAČENÍ VE MĚSTĚ ŠENOV

VÝKRES
SITAUCE DZ UL. KAŠTANOVÁ

VYPRACOVAL ING. LIPTÁK	ZODP. PROJEKTANT ING. LIPTÁK	ING. PAVOL LIPTÁK Vrchlického 1207/10 716 00 Ostrava-Radvanice tel. 725 789 642, IČ 01081608	
STUPEN	DATUM	ZAK.ČÍSLO	202511
MĚŘITKO	05/2025	Č.SOUPRAVY	Č. PŘÍLOHY
FORMÁT	1:2000		1
	2 x A4		


STÁVAJÍCÍ SVISLÉ DZ

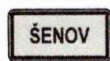

NAVRŽENÉ SVISLÉ DZ

VÝŘEZ 1 - Březová 1179


nový zpomalovací prah

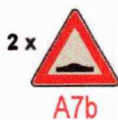

NAVRŽENÉ SVISLÉ DZ

VÝŘEZ 2 - naproti Březová 1377




nový zpomalovací prah

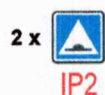

RUŠENÉ SVISLÉ DZ

VÝŘEZ 2 - mezi Březová 1227 a 1357

rušený zpomalovací prah

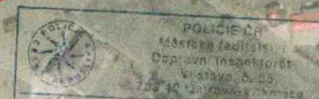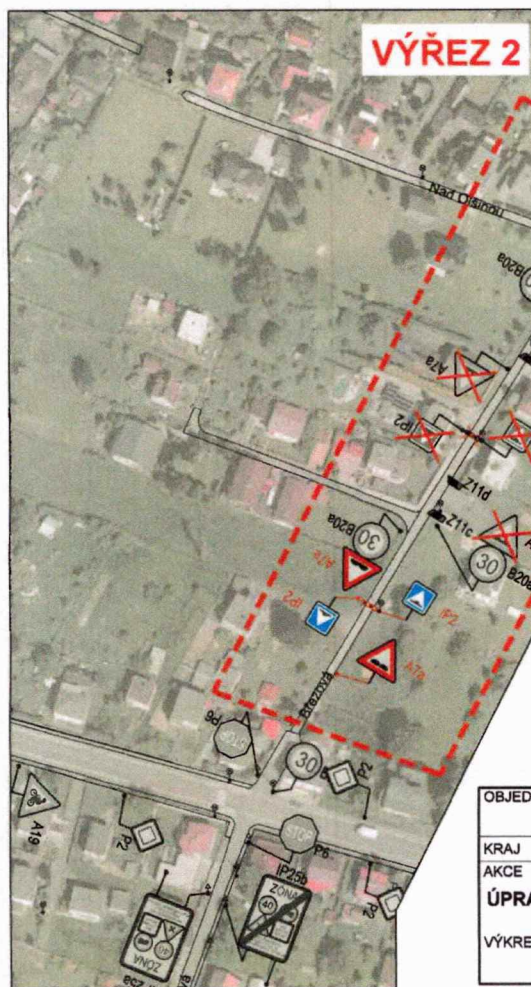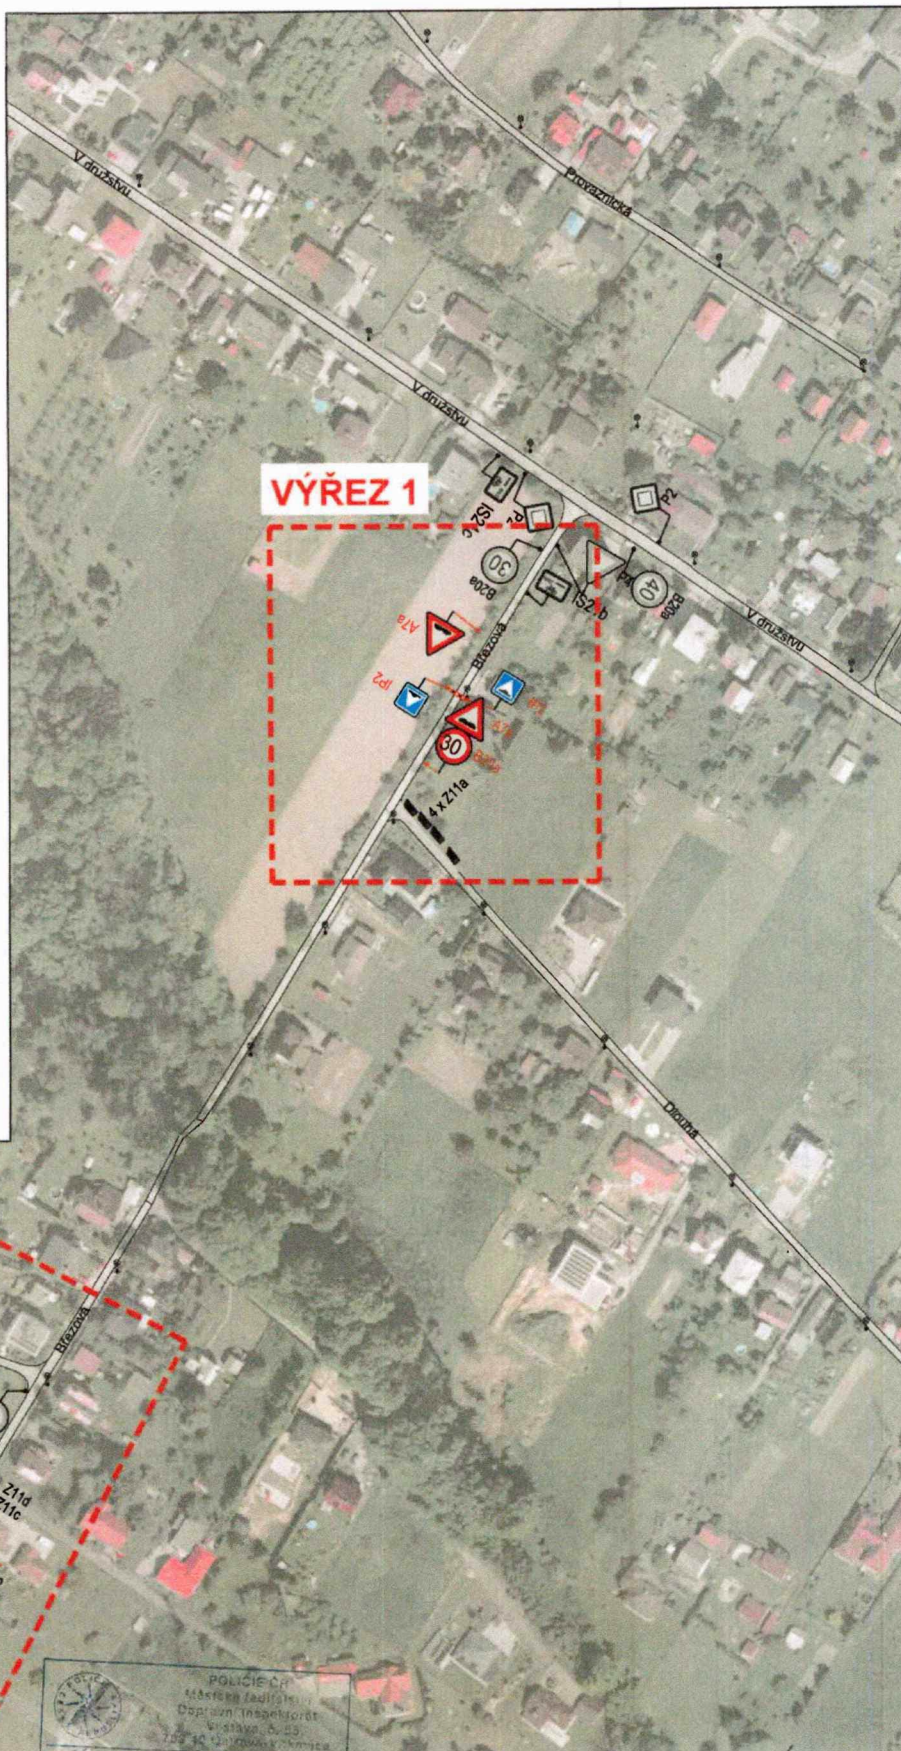

Učiněno dne: 14-05-2025
 pod č.j.: KEPI-131385/25-205-01006
 Platnost omezena: do: [blank] podpis: npor. Ing. Aleš Kořístka
 Souhlas dle § 77/26 zák. č. 361/2006 Sb.

OBJEDNATEL MĚSTO ŠENOV				VYPRACOVAL ING. LIPTÁK	ZODP. PROJEKTANT ING. LIPTÁK	ING. PAVOL LIPTÁK Vrchlického 1207/10 716 00 Ostrava-Radvanice tel. 725 789 642, IČ 01081608	
KRAJ	MORAVSKOSLEZSKÝ	OBEC	ŠENOV			ZAK.ČÍSLO	202209
AKCE ÚPRAVA DOPRAVNÍHO ZNAČENÍ VE MĚSTĚ ŠENOV				STUPEN		Č.SOUPRAVY	Č. PŘÍLOHY
VÝKRES Situace ul. Březová				DATUM	05/2025		
				MĚŘITKO	1:2000		
				FORMÁT	1 x A3		1