



Vaše značka:

Ze dne:

Č. j.: SMO/069846/26/OD/pro

Sp. zn.: S-SMO/046194/26/OD/3

Rozdělovník

Vyřizuje: Ing. Tomáš Procházka

Telefon: 599 442 390

E-mail: tomas.prochazka@ostrava.cz

Datum: 28.1.2026

Magistrát města Ostravy odbor vnitřních věcí	
písemnost ev. č.:	229
vyvěšena dne:	28-01-2026
sňata dne:	
za správnost:	Jana Moravcová
souběžně:	zveřejněna na internetu

VEŘEJNÁ VYHLÁŠKA

Revitalizace Náměstí republiky v Ostravě – jednosměrka v ul. Hollarova

Opatření obecné povahy

podle §§171-173 zákona č. 500/2004 Sb. správní řád, ve znění pozdějších předpisů a podle §77, odst. 5, zákona č. 361/2000 Sb. o provozu na pozemních komunikacích a změnách některých zákonů (zákon o silničním provozu), ve znění pozdějších předpisů

Příkaz o dopravním značení (dočasném)

Odbor dopravy Magistrátu města Ostravy podle §124, odst. 6, zákona č. 361/2000 Sb. ve znění pozdějších předpisů věcně příslušný a podle §2, zákona č. 314/2002 Sb. a §19, vyhlášky č. 388/2002 Sb. místně příslušný úřad obce s rozšířenou působností stanoví pro silnice II.-III. tř. a pro místní komunikace I.-II. tř. ve svém územním obvodu ve smyslu §77, zákona č. 361/2000 Sb. ve znění pozdějších předpisů, se souhlasem DI MŘ Policie ČR Ostrava č.j. KRPT-1197-73/ČJ-2025-070706 přechodnou úpravu sil. provozu takto:

Příkaz o dopravním značení č.

6994 / 26 (dodatek k č. 6957/25)

ul. Poděbradova

Podmínky příkazu:

1. Příkaz bude proveden podle ověřené přílohy: **Revitalizace Náměstí republiky, ZOV – Dopravně inženýrská opatření, Situace DZ: Etapa 1 - ulice Hollarova část (výkr. příl. č. 3.3, zprac. AFRY CZ s.r.o., 03/2025, formát 2A4).**
2. Po uplynutí doby stanovené v bodě č. 6 příkazu bude dopr. značení a zařízení včetně změn v této souvislosti vyvolaných uvedeno do původ. stavu.
3. Dopravní značení a zařízení užívané podle tohoto příkazu musí splňovat ustanovení §62, odst. 6, zákona č. 361/2000 Sb. ve znění pozdějších předpisů, musí být v souladu se zásadami pro

- jeho provádění a umísťování, musí být celoreflexní a lze použít výhradně dopravní značky a zařízení schválené k užívání na pozem. komunikacích Ministerstvem dopravy a spojů ČR.
4. Značení instalované podle příkazu s výjimkou změn stávajících značek bude provedeno přenosným svislým dopravním značením na červenobíle pruhovaných nosičích, bude respektovat průjezdný (průchozí) profil a rovněž respektovat práva vlastníků objektů a nemovitostí na silničním pozemku i mimo něj. Bude rovněž staticky zabezpečeno a samotné nesmí tvořit překážku sil. prov.
 5. Dopravní značení na silnicích II.-III. tř. a místních komunikacích I. a II. tř. dle tohoto příkazu bude realizováno výhradně až po převzetí dotčeného úseku komunikace k realizaci od vlastníka, resp. od jejího správce, po uvedení do původního stavu bude zajištěno předání zpět vlastníkovi (správci).
 6. Termín realizace: **2. 2. 2026 – 31. 3. 2026**
Pokud opatření nenabude účinnosti do očekávaného data zahájení realizace, platí přednostně pro zahájení realizace pozdější datum nabytí účinnosti. Datum ukončení realizace se vlivem toho neprodlužuje!
 7. Po dobu uvedenou v bodě č. 6 bude dopravní značení a zařízení udržováno ve stavu odpovídajícím tomuto příkazu a platným zásadám pro jeho provádění a po tuto dobu musí být současně osazeny dopravní značky a zařízení dle stanovení jiných úřadů na těch navazujících pozemních komunikacích, kde to příslušnost daná §77, zák. č. 361/2000 Sb. popř. dalšími předpisy vyžaduje a kde to vyplývá z přílohy.
 8. Přejícná úprava bude použita jedině tehdy, když ÚMOB Moravská Ostrava a Přívoz rozhodne jako příslušný silniční správní úřad o uzavření jednoho dopravního směru ve stejném termínu na MK III. tř. ul. Hollarova.

Za splnění podmínek tohoto příkazu zodpovídá:

právnícká osoba IMOS Brno, a.s., se sídlem Olomoucká 704/174, Černovice, 627 00 Brno, IČ: 25322257, prostřednictvím právnícké osoby NVB LINE s.r.o., se sídlem Cukrovar 716, 768 21 Kvasice, IČ:26979675, odpovědný pracovník: Tomáš Matušek (IMOS), tel. 731 608 238, Ing. Denisa Ševčíková (NVB LINE), tel. 771 225 478, e-mail: DSevcikova@nvbline.cz.

Poučení:

Při nedodržení podmínek příkazu může být na základě ustanovení §42 a, b, zákona č. 13/1997 Sb., o pozemních komunikacích, ve znění pozdějších předpisů, postupováno vůči odpovědné osobě výzvou osoby pověřené výkonem státního dozoru a při zjištěném neplnění povinností daných uvedeným zákonem i uložením sankce silničním správním úřadem.. Tento příkaz o dopravním značení nenahrazuje povolení silničního správního orgánu k užívání komunikace jiným než obvyklým způsobem podle §25, zákona č. 13/1997 Sb., ve znění pozdějších předpisů, anebo k uzavírce podle §24 téhož zákona. Pokud výsledkem řízení ve věci uvedených povolení je odlišná organizace dopravy než odpovídá tomuto příkazu, jiná omezení sil. provozu a podobně, musí zodpovědná osoba zajistit změnu příkazu, kterým se značení pro danou akci stanoví, jinak je tento příkaz neplatný a oprávnění z něj vyplývající zanikají. Totéž platí, jestliže úřad příslušný pro navazující pozemní komunikace stanoví přechodnou úpravu v rozporu s tímto příkazem. Tento příkaz dále neřeší úpravy světelných signalizačních zařízení, úpravy vozovek, přemístění zastávek, problematiku kapacit křižovatek apod., což mohou být faktory jinak ovlivňující zvolenou organizaci dopravy, u které je stanovené dopravní značení jen jednou z podmínek zajištění silničního provozu. Zde stanovená přechodná úprava sil. provozu nenahrazuje dočasné zakázání nebo omezení stání nebo zastavení podle §19a zákona č. 13/1997 Sb. o pozemních komunikacích, ve znění pozdějších předpisů, a neopravňuje k odstranění silničního vozidla z pozemní komunikace ve smyslu §19b téhož zákona.

Odbor dopravy Magistrátu města Ostravy si vyhrazuje právo tento příkaz změnit, doplnit nebo zrušit, bude-li to veřejný zájem vyžadovat.

Odůvodnění:

Na žádost společnosti IMOS Brno, a.s., se sídlem Olomoucká 704/174, Černovice, 627 00 Brno, IČ: 25322257, podanou prostřednictvím právnické osoby NVB LINE s.r.o., se sídlem Cukrovar 716, 768 21 Kvasice, IČ:26979675, byl stanoven opatřením odboru dopravy MMO č. 6957/25 způsob přechodné organizace sil. provozu v prostoru Náměstí republiky v Ostravě a navazujících pozemních komunikacích v působnosti odboru pro etapu stavby -revitalizace Nám. republiky, v které je obnoven provoz tramvají po předchozí výluce (od 17.12.2025). Obnovením obsluhy centra města tramvajemi přes tzv. Frýdlantské mosty byla ukončena náhradní autobusová doprava (NAD) a očekávalo se vrácení obousměrného sil. provozu v ul. Hollarova, která byla po dobu použití NAD zjednosměrněna od ul. Nádražní po ul. Poděbradovu. Podle návrhu osoby odpovědné za přechodnou organizaci sil. provozu během stavby má dojít k další výluce na tramvajové trati vedené před náměstím a tím i přes mosty do centra a tudíž bude opět zavedena NAD, která využije opět ul. Hollarova. Navrhuje se proto obnovení jednosměrky v ul. Hollarova (spadá do rozhodovací pravomoci ÚMOb Moravská Ostrava Přívoz -viz podm. č. 8), v ul. Poděbradova to znamená obnovení zákazů odbočení do ul. Hollarova do protisměru. Jedná se tedy v ul. Poděbradova (a Hollarova) o totožnou organizaci sil. provozu jako při výluce tramvají na podzim 2025 s tím, že ul. Hollarova bude připravena k zavedení NAD podle potřeby stavby. Ostatní přechodné dopr. značení a zařízení stanovené opatřením odboru dopravy MMO č. 6957/25 ze dne 8.12.2025 zůstávají v platnosti. Je však potřeba vzít v potaz, že stanovením přechodné úpravy se neposuzuje oprávněnost rozsahu uplatňovaného záboru veřejných komunikací a oprávněnost prováděné stavební činnosti (viz poučení).

Navržené opatření se z hlediska navržených dopr. značek a zařízení jeví jako proporcionální při porovnání požadovaného dopadu jednosměrného sil. provozu v ul. Hollarova ve směru od ul. Nádražní k ul. Poděbradova s použitým dopr. značením v ul. Poděbradova, jež především zakazuje řidičům odbočení vpravo a vlevo do protisměru v ul. Hollarova. Jestliže by nedošlo k navrženému omezení jízdy, mohla by být ohrožena bezpečnost účastníků sil. provozu tím, že by se řidiči včas nedozvěděli o zakázaném směru jízdy. V ostatních podmínkách stanovené úpravy je garantováno provedení dopr. značení ve shodě se správcem dotčené místních komunikace II. tř. ul. Poděbradova, kterým jsou Ostravské komunikace, a.s., a také provedení dopr. značek a zařízení ve shodě s technickými předpisy platnými pro daný obor činnosti na pozemních komunikacích.

V průběhu projednání bylo zjištěno, že navržené a doplněné přechodné opatření v silničním provozu odpovídá nutným potřebám informování všech dotčených účastníků sil. provozu a nutným potřebám zajištění bezpečnosti jejich pohybu po komunikacích v blízkosti stavby, a že přitom je přechodná úprava navržena k užití jen v takovém rozsahu a takovým způsobem, jak to nezbytně vyžaduje bezpečnost a plynulost provozu na pozemních komunikacích. Přechodné dopr. značení je navrženo podle vyhl. č. 294/2015 Sb. ve znění pozdějších předpisů, detailní umístění je patrné z výkresových příloh. Projednání s dotčenými orgány, zejména s MŘ Policie ČR Ostrava dne 20.3.2025 a s kladným výsledkem.

Příloha:

-situační výkres dle podmínky č. 1

Rozhodnutí o námitkách:

Podle ustanovení §77, odst. 5, zákona č. 361/2000 Sb. o provozu na pozemních komunikacích a změnách některých zákonů (zákon o silničním provozu), ve znění pozdějších předpisů, nedoručuje příslušný správní úřad návrh opatření obecné povahy a nevyzývá dotčené osoby k podání připomínek nebo námitek.



Poučení o odvolání:

Proti opatření obecné povahy nelze podat opravný prostředek (§173, odst. 2, zákona). Opatření obecné povahy podle §77, odst. 5, zákona č. 361/2000 Sb. o provozu na pozemních komunikacích a změnách některých zákonů (zákon o silničním provozu), ve znění pozdějších předpisů, nabývá účinnosti pátým dnem po vyvěšení.

„otisk úředního razítka“

Ing. Břetislav Glumbík
vedoucí odboru dopravy

-podepsáno elektronicky-

Rozdělovník (datovou schránkou):

1. NVB LINE s.r.o., Cukrovar 716, 768 21 Kvasice
2. Ostravské komunikace, a.s., Novoveská 25/1266, 709 00 Ostrava
3. MŘ Policie ČR - DI, Výstavní 55, 703 49 Ostrava
4. SMO, ÚMOB Moravská Ostrava a Přívoz

S žádostí o vystavení této veř. vyhlášky na dobu 15-ti dnů (datovou schránkou) :


5. ÚMOB Moravská Ostrava a Přívoz

S žádostí o vystavení této veř. vyhlášky na dobu 15-ti dnů a zaslání potvrzení o době vyvěšení (datovou schránkou) :

6. MMO, odbor vnitřních věcí, odd. SIS -zde

DIO - Etapa 1 - zjednosměrnění ulice Hollarova

Délka omezení: 4,5 měsíce

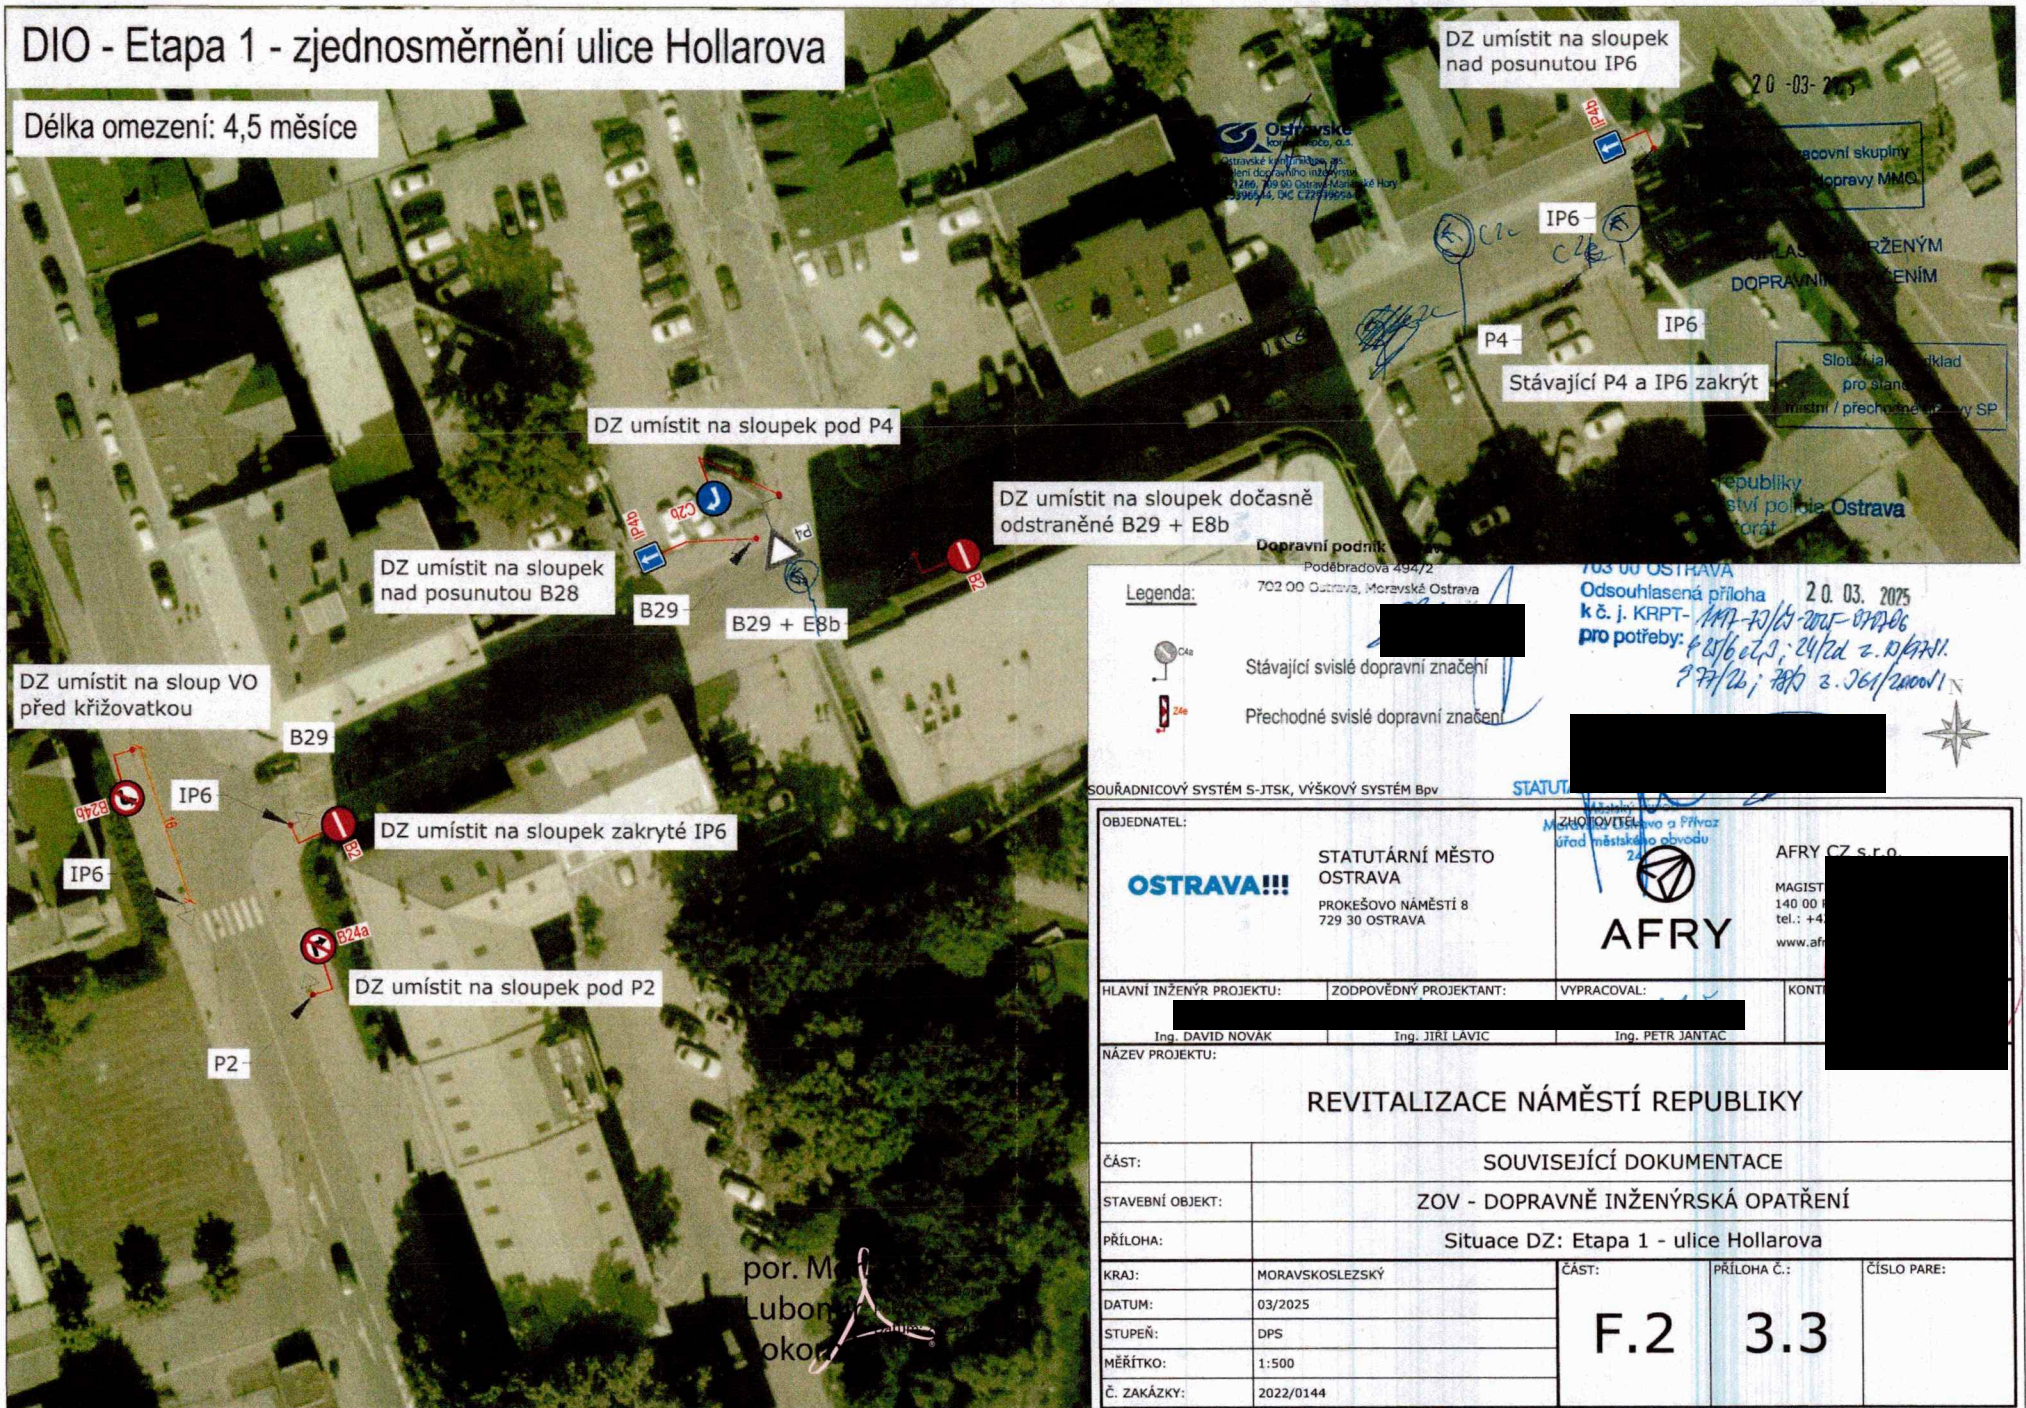

Legenda:



Stávající svislé dopravní značení

Přechodné svislé dopravní značení

SOUŘADNICOVÝ SYSTÉM S-JTSK, VÝŠKOVÝ SYSTÉM Bpv

OBJEDNATEL:

OSTRAVA!!!

STATUTÁRNÍ MĚSTO
OSTRAVA
PROKEŠOVO NÁMĚSTÍ 8
729 30 OSTRAVA

ZODPOVĚDĚLÁTELE

Městský úřad a Příloha
úřad městského obvodu

AFRY

AFRY CZ s.r.o.

MAGIST
140 00
tel.: +4
www.afry

HLAVNÍ INŽENÝR PROJEKTU:

Ing. DAVID NOVÁK

ZODPOVĚDNÝ PROJEKTANT:

Ing. JIRÍ LAVIC

VYPRACOVAL:

Ing. PETR JANTAC

KONTROLA:

NÁZEV PROJEKTU:

REVITALIZACE NÁMĚSTÍ REPUBLIKY

ČÁST:

SOUVISEJÍCÍ DOKUMENTACE

STAVEBNÍ OBJEKT:

ZOV - DOPRAVNĚ INŽENÝRSKÁ OPATŘENÍ

PŘÍLOHA:

Situace DZ: Etapa 1 - ulice Hollarova

KRAJ:

MORAVSKOSLEZSKÝ

ČÁST:

F.2

PŘÍLOHA Č.:

3.3

ČÍSLO PARE:

DATUM:

03/2025

STUPEŇ:

DPS

MĚŘÍTKO:

1:500

Č. ZAKÁZKY:

2022/0144