



2643

Vaše značka:

Ze dne: 09.09.2025

Č. j.: SMO/585764/25/OD/Bal

Sp. zn.: S-SMO/553746/25/OD/5

– dle rozdělovníku –

Vyřizuje: Ing. Libor Baláš

Telefon: 599 442 317

E-mail: libor.balas@ostrava.cz

Datum: 22.9.2025

Magistrát města Ostravy odbor vnitřních věcí	
pisemnost ev. č.:	2643
vyvěšena dne	22-09-2025
snata dne	
za správnost	Zuzana Pyš Andrášová
souběžně zveřejněna na internetu	

VEŘEJNÁ VYHLÁŠKA

Opatření pro zajištění bezpečnosti silničního provozu

Opatření obecné povahy

podle §§ 171-173 zákona č. 500/2004 Sb. správní řád, ve znění pozdějších předpisů (dále jen „správní řád“) a podle § 77, zákona č. 361/2000 Sb. o provozu na pozemních komunikacích a změnách některých zákonů, ve znění pozdějších předpisů (dále v textu „dopravní zákon“)

Stanovení dopravního značení (dočasného) č. 6854/2025/Stará Ves nad Ondřejnicí

Magistrát města Ostravy, odbor dopravy, podle § 124 odst. 6 zákona č. 361/2000 Sb. dopravního zákona ve znění pozdějších předpisů, věcně příslušný podle ust. § 1 zákona č. 314/2002 Sb. o stanovení obcí s pověřeným obecním úřadem a ust. § 12 vyhlášky č. 346/2020 Sb., o stanovení správních obvodů obcí s rozšířenou působností, území obvodů hlavního města Prahy a příslušnosti některých obcí do jiného okresu, místně příslušný úřad obce s rozšířenou působností stanoví pro silnice II. – III. tř. a pro místní komunikace I. – IV. tř. ve svém správním obvodu ve smyslu § 77 zákona č. 361/2000 Sb., dopravního zákona ve znění pozdějších předpisů, přechodnou úpravu silničního provozu v souvislosti s akcí:

„Stará Ves nad Ondřejnicí, chodník, Ul. Zámecká“.

Podmínky stanovení:

1. Stanovení bude provedeno podle přílohy ověřené Policií ČR ÚO Frýdek-Místek č.j. KRPT-231377-2/ČJ-2025-070206 ze dne 18. 9. 2025 a budou dodrženy podmínky z tohoto vyjádření.
2. Po uplynutí doby stanovené v bodě č. 6 tohoto příkazu bude dopravní značení a zařízení včetně změn v této souvislosti vyvolaných uvedeno do původního stavu.
3. Dopravní značení a zařízení užívané podle tohoto stanovení musí splňovat ustanovení § 62 odstavce 6 dopravního zákona a vyhlášky č. 294/2015 Sb. provádějící dopravní zákon, musí být v souladu se zásadami pro jeho provádění a umístování, TP 66, musí být v reflexní úpravě podle ČSN EN 12899-1 a ČSN EN 1436 a lze použít výhradně dopravní značky a zařízení schválené k užívání na pozemních komunikacích Ministerstvem dopravy ČR.
4. Značení instalované podle stanovení s výjimkou změn stávajících značek bude provedeno přenosným svislým dopravním značením na červenobíle pruhovaných nosičích, bude respektovat průjezdný (průchozí) profil a rovněž respektovat práva vlastníků objektů a nemovitostí na silničním pozemku i mimo něj.
5. Dopravní značení na silnicích II.- III. tř. a místních komunikacích I. a IV. tř. dle tohoto stanovení bude realizováno výhradně až po převzetí dotčeného úseku komunikace k realizaci od vlastníka, resp. od jejího správce, po uvedení do původního stavu bude zajištěno předání zpět vlastníkově (správci).
6. Termín realizace: **od 27. 9. 2025 do 30. 11. 2025.**



7. Po dobu uvedenou v bodě č. 6 bude dopravní značení a zařízení udržováno ve stavu odpovídajícím tomuto stanovení a platným zásadám pro jeho provádění.
8. Dočasné dopravní značení zajistí společnost Verone synergy s.r.o., IČ: 14053349, Pražmo 225, 739 04 Pražmo, odpovědná osoba: Bc. Lukáš Macek, tel.: 703 143 023.

Poučení:

Toto stanovení dopravního značení nenahrazuje povolení silničního správního orgánu k užívání komunikace jiným než obvyklým způsobem podle § 25 silničního zákona anebo k uzavěře podle § 24 téhož zákona. Pokud výsledkem řízení ve věci uvedených povolení je odlišná organizace dopravy, než odpovídá tomuto stanovení, jiná omezení silničního provozu a podobně, musí zodpovědná osoba zajistit změnu stanovení, kterým se značení pro danou akci stanoví, jinak je toto stanovení neplatné a oprávnění z něj vyplývající zanikají. Odbor dopravy Magistrátu města Ostravy si vyhrazuje právo toto stanovení změnit, doplnit nebo zrušit, bude-li to vyžadovat veřejný zájem.

Odůvodnění:

Účelem tohoto opatření obecné povahy je stanovení dočasného dopravního značení, které zajistí bezpečnost silničního provozu během výstavby chodníku na ul. Zámecká ve Staré Vsi nad Ondřejnicí. Toto značení se týká také silnice III/48615 v souvislosti s realizací uvedené stavby. S ohledem na povahu akce a umístění stavby bylo navrženo dopravního značení vyhodnoceno jako nezbytné, neboť v daném místě nebyla k dispozici jiná vhodná varianta. Cílem je minimalizovat dopravní omezení a zároveň zajistit bezpečnost pracovníků provádějících stavební práce. Projekt dopravního značení byl schválen Policií ČR, územní odbor Frýdek-Místek, DI Frýdek-Místek, dne 18. 9. 2025 bez zásadních připomínek.

Rozhodnutí o námitkách:

Podle ustanovení § 77 odst. 5 dopravního zákona při stanovení přechodné úpravy provozu na pozemních komunikacích příslušný správní úřad nedoručuje návrh opatření obecné povahy a nevyzývá dotčené osoby k podávání připomínek nebo námitek.

Poučení o odvolání:

Proti opatření obecné povahy nelze podat opravný prostředek (§ 173 odst. 2 správního řádu). Opatření obecné povahy nabývá účinnosti pátým dnem po dni vyvěšení veřejné vyhlášky (§ 77 odst. 5 dopravního zákona).


Ing. Břetislav Glumbík
vedoucí odboru dopravy
-elektronicky podepsáno-

Přílohy: Situace dopravního značení
Vyjádření Policie ČR ÚO DI Frýdek-Místek


Úřad obce Stará ves nad Ondřejnicí a Středisko informačních služeb Magistrátu města Ostravy žádáme, aby tuto veřejnou vyhlášku vystavily na dobu 15 dnů na svých úředních deskách.

Rozdělovník:

1. Policie ČR ÚO DI Frýdek-Místek, Beskydská 2061, 738 19 Frýdek-Místek
2. Policie ČR MŘ DI Ostrava, Výstavní 55, 703 49 Ostrava-Vítkovice
3. Jiří Břenek, IČ:11550937, DS: 753yekq, Na Obecní 1528/10, 700 30 Ostrava – Hrabůvka
4. Obec Stará Ves nad Ondřejnicí, Zámecká 1, 739 23 Stará Ves nad Ondřejnicí
5. Správa silnic Moravskoslezského kraje, středisko Ostrava, Úprkova 1, 702 23 Ostrava-Přívoz
6. MMO, odbor vnitřních věcí, odd. SIS – zde

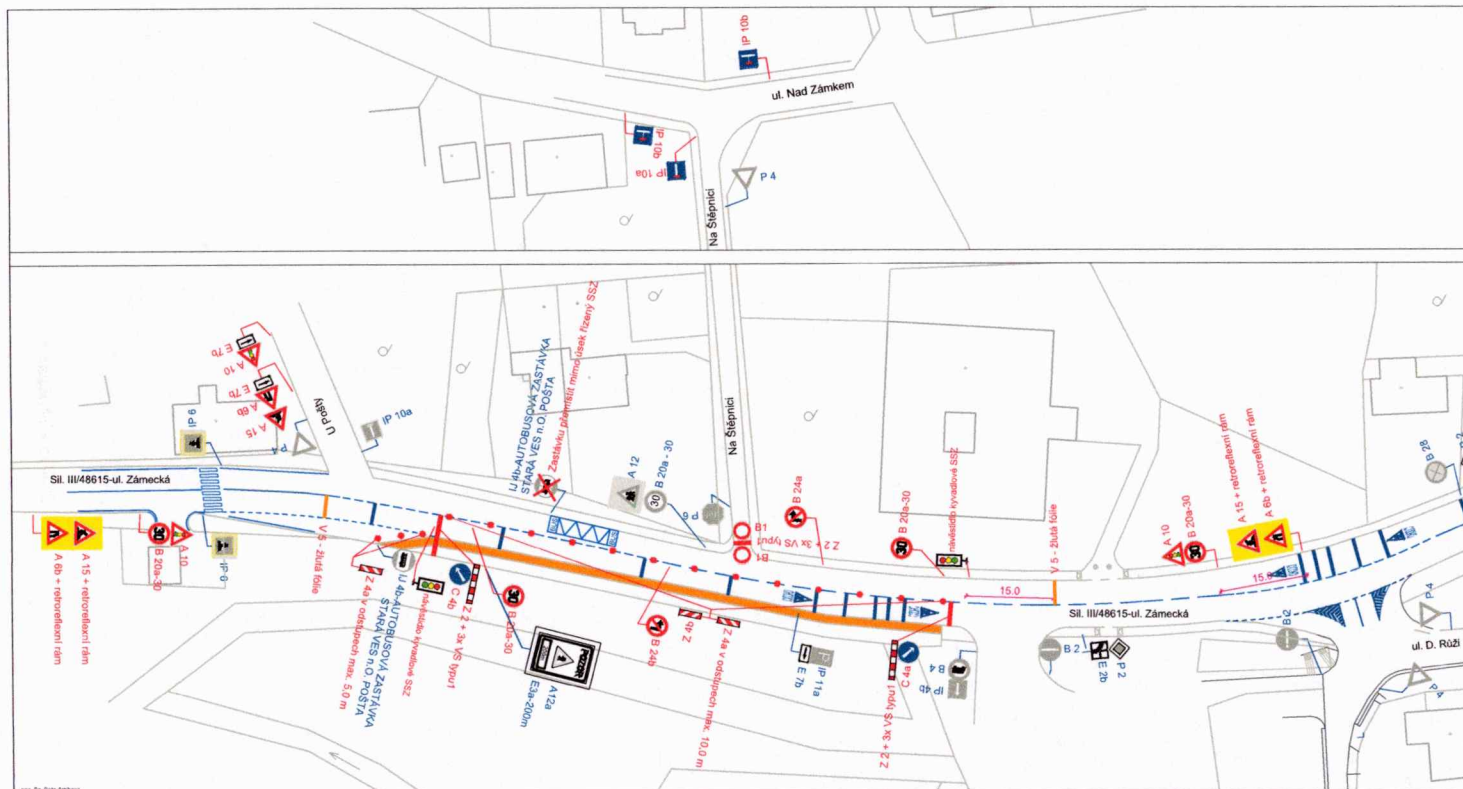

ŘEŠENÁ LOKALITA

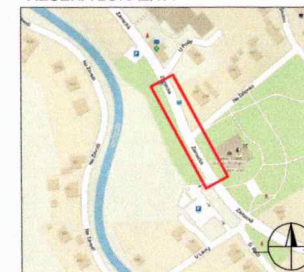

LEGENDA :

- B 20a 30 STÁVAJÍCÍ SVISLÉ DOPRAVNÍ ZNAČENÍ
A 15 NAVRŽENÉ SVISLÉ PŘECHODNÉ DOPRAVNÍ ZNAČENÍ

Zedp. projektant	JIRÍ BRENEK		
Vypracoval	JIRÍ BRENEK		
Kreslil	JIRÍ BRENEK		
Kontrola	JIRÍ BRENEK		
Abec :			
STARÁ VES NAD ONDŘEJNICÍ, CHODNÍK, UL. ZÁMECKÁ PŘECHODNÉ DOPRAVNÍ ZNAČENÍ			
Příloha :		Verone synergia s.r.o., Praha 225 Objednatel : 739 04 Praha	
Sil. III/48615 - ul. Zámecká - ušmíření sil. provozu		Datum : Srpen, 2025 Měřítko : 1 : 500 Archivní číslo : 196/2025	
			1

POLICIE ČESKÉ REPUBLIKY
Krajské ředitelství policie Moravskoslezského kraje
územní odbor Frýdek-Místek
dopravní inspektorát Frýdek-Místek
Beskydská 2061, 738 19 Frýdek-Místek

Č. j. KRPT-231377-2/ČJ-2025-070206

Frýdek-Místek 18. září 2025

Počet stran: 3

Přílohy: 1/1

Magistrát města Ostravy
Odbor dopravy
Prokešovo náměstí 1803/8
702 00 Ostrava

IČO: 00845451
ID DS: 5zubv7w

Přechodná úprava provozu na pozemních komunikacích v katastrálním území Stará Ves nad Ondřejnicí, stavba: „Stará Ves nad Ondřejnicí, chodník, Ul. Zámecká“ - v y j á d ě n í:
K č.j.: SMO/557841/25/OD/Bal

Policie České republiky, Krajské ředitelství policie Moravskoslezského kraje, územní odbor Frýdek-Místek, dopravní inspektorát Frýdek-Místek, jako příslušný orgán státní správy ve věcech bezpečnosti a plynulosti provozu na pozemních komunikacích ve věci **Přechodná úprava provozu na pozemních komunikacích v katastrálním území Stará Ves nad Ondřejnicí, stavba: „Stará Ves nad Ondřejnicí, chodník, Ul. Zámecká“** vydává následující

v y j á d ě n í:

Krajské ředitelství policie Moravskoslezského kraje, územní odbor Frýdek-Místek, dopravní inspektorát Frýdek-Místek **souhlasí** dle ustanovení § 77 odst. 2, písm. b) zákona č. 361/2000 Sb., o provozu na pozemních komunikacích a o změnách některých zákonů, ve znění pozdějších předpisů, s předloženým návrhem přechodné úpravy provozu, dále jen „PÚP“, na silnici číslo III/48615, místních komunikacích, potažmo veřejně přístupných účelových komunikacích v katastrálním území Stará Ves nad Ondřejnicí, tj. v úsecích a rozsahu vyplývajícím z předloženého návrhu PÚP, to vše za účelem realizace stavby „Stará Ves nad Ondřejnicí, chodník, Ul. Zámecká“,

Navrhovatel: Jiří Břenek, Na Obecní 1528/10, 700 30 Ostrava, IČO: 11550937

Místo: Stará Ves nad Ondřejnicí, silnice číslo III/48615, místní komunikace

Účel: provádění stavebních prací v rámci realizace stavby „Stará Ves nad Ondřejnicí, chodník, Ul. Zámecká“

Termín: od 19.09.2025 do 30.11.2025

Odpovědná osoba: Bc. Lukáš Macek, Verone synergy s.r.o., tel.: 703 143 023,
e-mail: macek@verone.cz

resp. za účelem zajištění bezpečnosti a plynulosti provozu na dotčených pozemních komunikacích, dále jen „PK“.

Výše uvedený souhlas podmiňujeme splněním následujících podmínek:

- Dopravní značení a zařízení (i světelné signály), bude provedeno a umístěno, dle platných zákonů, vyhlášek, technických předpisů a norem, dále bude přenosné dopravní značení a zařízení (i světelné signály) užito jen na dobu nezbytně nutnou a v nezbytném rozsahu, a to vždy v přímé souvislosti se stavební činností (tj. provoz na dotčených PK bude plně obnoven v co nejkratším možném termínu).
- Po dobu užití, bude přenosné dopravní značení a zařízení (i světelné signály), dále jen „DZ“, udržováno v náležitém stavu, aby byla zajištěna jeho funkce, včasná viditelnost, rozpoznatelnost a nedocházelo vlivem povětrnostních podmínek nebo provozu k deformaci, posunutí, zakrytí apod.
- Případná neplatnost místní úpravy provozu nebo jejich částí, která vyplývá z PÚP, bude vyjádřena, škrtnutím oranžovo-černým pruhem (pruhy) nebo překrytím červeným křížem (tímto způsobem však nesmí být vyjádřena neplatnost svislé DZ upravující přednost), či jiným způsobem, například zakrytím nebo demontáží činné plochy DZ.
- Na pracovním místě (resp. v pracovním úseku) budou přítomny poučené, proškolené a řádně označené osoby (zaměstnanci), kteří budou, v případě potřeby, v souladu s ustanovením § 79 odst. 1 písm. i), zákona č. 361/2000 Sb., o provozu na pozemních komunikacích, ve znění pozdějších předpisů, zastavovat vozidla z důvodu zajištění bezpečnosti provozu na dotčených PK.
- Stavba a pracovní místa nacházející se na PK nebo v jejich blízkosti budou zabezpečena vhodným opatřením tak, aby byl zajištěn bezpečný pohyb chodců a ostatních účastníků provozu na PK v úrovni pracovního místa/úseku (opatření - např. oplocení staveniště, stanovení náhradní pěší trasy).
- **V dotčených úsecích PK bude vždy umožněn průjezd/příjezd vozidel IZS – Integrovaného záchranného systému z důvodu zajištění včasného a účinného zásahu složek IZS v úsecích PK omezených stavbou.**
- Pokud dojde ke změně termínu či změně rozsahu PÚP na dotčených PK, bude zdejší součást Policie ČR neprodleně (bez zbytečného odkladu) informována.
- Vzhledem k předpokládanému termínu realizace stavby bude s příslušnými správci dotčených PK včas projednán režim a podmínky zimní údržby PK.
- V případě neúměrného zhoršení dopravně bezpečnostní situace na dotčených PK, vzniknuvší v souvislosti s realizací stavby (např. při vzniku kolizních situací, či dopravních nehod) bude zdejší součást Policie ČR požadovat změnu, či úpravu PÚP na PK tak, aby byl nepříznivý stav napraven.
- Stavební práce prováděné na dotčených PK, resp. nad průjezdním a průchozím profilem PK, budou prováděny jen a pouze na a nad uzavřenými PK, nikdy ne nad PK, po nichž je veden provoz převádějící dopravu, a to z důvodu vyloučení možného pádu předmětů, stavebního materiálu, zavěšených břemen, či technického zařízení na dotčené a přilehlé PK, resp. na účastníky provozu pohybující se po dotčených PK.

Pokud budou výše uvedené podmínky splněny, lze konstatovat, že návrh odpovídá obecným požadavkům na bezpečnost a plynulost provozu na pozemních komunikacích.

Termín: od 19.09.2025 do 30.11.2025

Odpovědná osoba: bude uvedena ve stanovení PÚP

Zpracoval:
por. Bc. Petr Ambroz

npor. Mgr. David Krupp
vedoucí oddělení