



Vaše značka:

Ze dne: 10.10.2025

Č. j.: SMO/684315/25/OD/Bal

Sp. zn.: S-SMO/677412/25/OD/3

Vyřizuje: Ing. Libor Baláš

Telefon: 599 442 317

E-mail: libor.balas@ostrava.cz

Datum: 3.11.2025

– dle rozdělovníku –

Magistrát města Ostravy odbor vnitřních věcí	
písemnost ev. č. :	3084
vyvěšena dne :	03 - 11 - 2025
sňata dne :	
za správnost :	Valerie Langrová
souběžně zveřejněna na interním webu	

VEŘEJNÁ VYHLÁŠKA

Dopravní značení na místních komunikacích

- I. Zveřejnění návrhu opatření obecné povahy
- II. Výzva k podání připomínek
- III. Určení lhůty

Magistrátu města Ostravy, odboru dopravy, byl dne 30. 10. 2025 doručen návrh společnosti Fortas APZ s.r.o., IČO: 05173787, se sídlem Záhumenní 2034/103, 708 00 Ostrava – Poruba, na vydání opatření obecné povahy. Předmětem návrhu je stanovení místní úpravy trvalého dopravního značení na území města Vratimov, konkrétně v lokalitě ulic Na Vyhlídce a Okružní. Navrhovaná místní úprava zahrnuje organizaci dopravy po rekonstrukci chodníků a místní komunikace (viz příloha) v rámci akce

„Rekonstrukce chodníků a MK ul. Na Vyhlídce, Okružní“.

Magistrát města Ostravy, odbor dopravy, podle § 124 odst. 6 zákona č. 361/2000 Sb. o provozu na pozemních komunikacích a změnách některých zákonů (zákon o silničním provozu), ve znění pozdějších předpisů, věcně a podle § 1 zákona č. 314/2002 Sb., o stanovení obcí s pověřeným obecním úřadem a ustanovení § 12 vyhlášky č. 346/2020 Sb., o stanovení správních obvodů obcí s rozšířenou působností, území obvodů hlavního města Prahy a příslušnosti některých obcí do jiného okresu, místně příslušný úřad obce s rozšířenou působností,

zveřejňuje

návrh opatření obecné povahy ve smyslu ustanovení § 172 odst. 1 zákona č. 500/20224 Sb. správní řád, ve znění pozdějších předpisů (dále jen „správní řád“). Návrh opatření obecné povahy je zveřejněn v příloze této veřejné vyhlášky a způsobem umožňující dálkový přístup na webových stránkách www.ostrava.cz.

Odbor dopravy Magistrátu města Ostravy podle § 172 odst. 1 a podle § 172 odst. 5 správního řádu

vyzývá

dotčené osoby, aby k návrhu opatření se ve lhůtě 30 dnů ode dne zveřejnění podávaly připomínky anebo námítky a vlastníky nemovitostí, jejichž práva, povinnosti nebo zájmy související s výkonem vlastnického



práva mohou být opatřením obecné povahy přímo dotčeny, aby podali proti návrhu opatření písemné odůvodněné námitky v zákonné lhůtě 30 dnů ode dne jeho zveřejnění.

Poučení:

Podle ustanovení § 172 správního řádu mohou opatřením dotčené osoby a dotčení vlastníci nemovitostí podávat připomínky nebo námitky k jeho návrhu, resp. v případě vlastníků nemovitostí písemné odůvodněné námitky. Vlastníkům zákon k tomu určuje lhůtu 30 dnů. Vzhledem k tomu, že dotčeným osobám na rozdíl od dotčených vlastníků nemovitostí nestanoví zákon lhůtu k podání připomínek nebo námitek, určil tuto lhůtu správní orgán, a to v totožné délce 30 dnů od zveřejnění. Dnem zveřejnění je poslední den lhůty určené pro vyvěšení na úřední desce. K později uplatněným námitkám nebo připomínkám se nepřihlíží a zmeškání úkonu nelze prominout. Rozsah opatření vyplývá z textu této vyhlášky, do spisu a podkladů lze nahlédnout v sídle úřadu – magistrát města Ostravy, Prokešovo náměstí 8, Ostrava, kancelář 284 (nejlépe po předchozí telefonické domluvě).

Úřady města Vratimov a Středisko informačních služeb magistrátu města Ostravy žádáme, aby tuto veřejnou vyhlášku vystavily na dobu 15 dnů na svých úředních deskách.

Ing. Břetislav Glumbík
vedoucí odboru dopravy
-elektronicky podepsáno-

Přílohy:

- návrh opatření obecné povahy včetně grafické přílohy. Rozsah opatření vyplývá z textu této vyhlášky, do spisu a podkladů lze nahlédnout v sídle úřadu – magistrát města Ostravy, Prokešovo náměstí 8, Ostrava, kancelář 284 (nejlépe po předchozí telefonické domluvě).

Rozdělovník:

1. Fortas APZ s.r.o., Záhumenní 2034/103, 708 00 Ostrava-Poruba
2. Porr a.s., Dubečská 3238/36, 100 10 Praha 10 – Strašnice
3. Město Vratimov, Frýdecká 853/57, 739 32 Vratimov
4. Policie ČR MŘ DI Ostrava, Výstavní 55, 703 49 Ostrava
5. MMO, odbor vnitřních věcí, odd. SIS – zde

PŘÍLOHA:

Návrh opatření obecné povahy

Stanovení dopravního značení (trvalého) č.11769/25/Vratimov

Magistrát města Ostravy, odbor dopravy, podle § 124 odst. 6 zákona č. 361/2000 Sb., o provozu na pozemních komunikacích, ve znění pozdějších předpisů (dále jen „dopravní zákon“), je věcně příslušným správním orgánem. Podle § 1 zákona č. 314/2002 Sb., o stanovení obcí s pověřeným obecním úřadem a § 12 vyhlášky č. 346/2020 Sb., o stanovení správních obvodů obcí s rozšířenou působností, území obvodů hlavního města Prahy a příslušnosti některých obcí do jiného okresu, je současně orgánem místně příslušným. Magistrát města Ostravy, odbor dopravy, stanoví podle § 77 odst. 1 písm. c) dopravního zákona místní úpravu silničního provozu na silnicích II. a III. třídy, místních komunikacích a veřejně přístupné účelové komunikace ve svém správním obvodu, a to dle přiložené situace umístění dopravního značení na komunikacích ve městě Vratimov, v rámci akce

„Rekonstrukce chodníků a MK ul. Na Vyhlídce, Okružní“.

Podmínky stanovení:

1. Stanovení bude provedeno podle v příloze doložené situace umístění dopravního značení, odsouhlasené Policií ČR MŘ DI Ostrava pod č.j. KRPT-149441/ČJ-2021-070706 aktualizovaného dne 8. 10. 2025.
2. Před realizací dopravního značení budou ověřeny trasy podzemních vedení tak, aby nedošlo k dotčení vedení. Rovněž je třeba respektovat práva vlastníků objektů a nemovitostí na silničním pozemku i mimo něj.
3. Dopravní značení a zařízení užitá podle tohoto stanovení musí splňovat ustanovení § 62 odst. 6 dopravního zákona a vyhlášky č. 294/2015 Sb. provádějící dopravní zákon, musí být v souladu se zásadami pro jeho provádění a umístování dle TP 65, musí být v reflexní úpravě podle ČSN EN 12899-1 a ČSN EN 1436 a lze použít výhradně dopravní značky a zařízení schválené na pozemních komunikacích Ministerstvem dopravy ČR.
4. Termín realizace: do 30 dnů od nabytí účinnosti tohoto stanovení předmětné místní úpravy
5. Za provedení osazení dopravního značení a za splnění podmínek stanovených tímto opatřením odpovídá žadatel.

Poučení:

Toto stanovení dopravního značení nenahrazuje povolení silničního správního orgánu k užívání komunikace jiným než obvyklým způsobem podle § 25 silničního zákona anebo k uzavěře podle § 24 téhož zákona. Pokud výsledkem řízení ve věci uvedených povolení je odlišná organizace dopravy, než odpovídá tomuto stanovení, jiná omezení silničního provozu a podobně, musí zodpovědná osoba zajistit změnu stanovení, kterým se značení pro danou akci stanoví, jinak je toto stanovení neplatné a oprávnění z něj vyplývající zanikají. Totéž platí, jestliže úřad (vlastník) příslušný pro navazující pozemní komunikace stanoví přechodnou úpravu v rozporu s tímto stanovením. Toto stanovení dále neřeší úpravy vozovek, problematiku kapacit křižovatek apod., což mohou být faktory jinak ovlivňující zvolenou organizaci dopravy, u které je stanovené dopravní značení jen jednou z podmínek zajištění silničního provozu. Rovněž přiměřenost rozsahu a charakteru akce vůči stanovenému dopravnímu značení garantuje žadatel. Odbor dopravy Magistrátu města Ostrava si vyhrazuje právo stanovení změnit, doplnit anebo zrušit, bude-li to vyžadovat veřejný zájem.


Odůvodnění:

Předmětem tohoto opatření obecné povahy je stanovení trvalého dopravního značení v prostoru ulic Na Vyhlídce a Okružní ve Vratimově, a to v souvislosti s dokončením rekonstrukce chodníků a místní komunikace v uvedené lokalitě. Navržená místní úprava provozu reaguje na změněné stavební a dopravní poměry po realizaci stavebních úprav. Cílem návrhu je především zajistit bezpečnost a plynulost silničního provozu, vymezit organizaci parkování, a současně omezit nejvyšší dovolenou rychlost v úseku tak, aby odpovídala charakteru zástavby a dopravnímu významu komunikace. Stanovením trvalého dopravního značení bude



dopravní režim uveden do souladu s nově provedenou rekonstrukcí. Realizace navržených opatření je nezbytná a přiměřená sledovanému účelu, kterým je zvýšení bezpečnosti chodců, zlepšení plynulosti dopravy a zajištění bezpečné dopravní obsluhy přilehlých nemovitostí. Projekt místní úpravy dopravního značení byl projednán s Policií ČR, MŘ DI Ostrava, bez zásadních námitek.

Přílohy: - situační výkres úpravy dopravního značení dle podmínky č.1

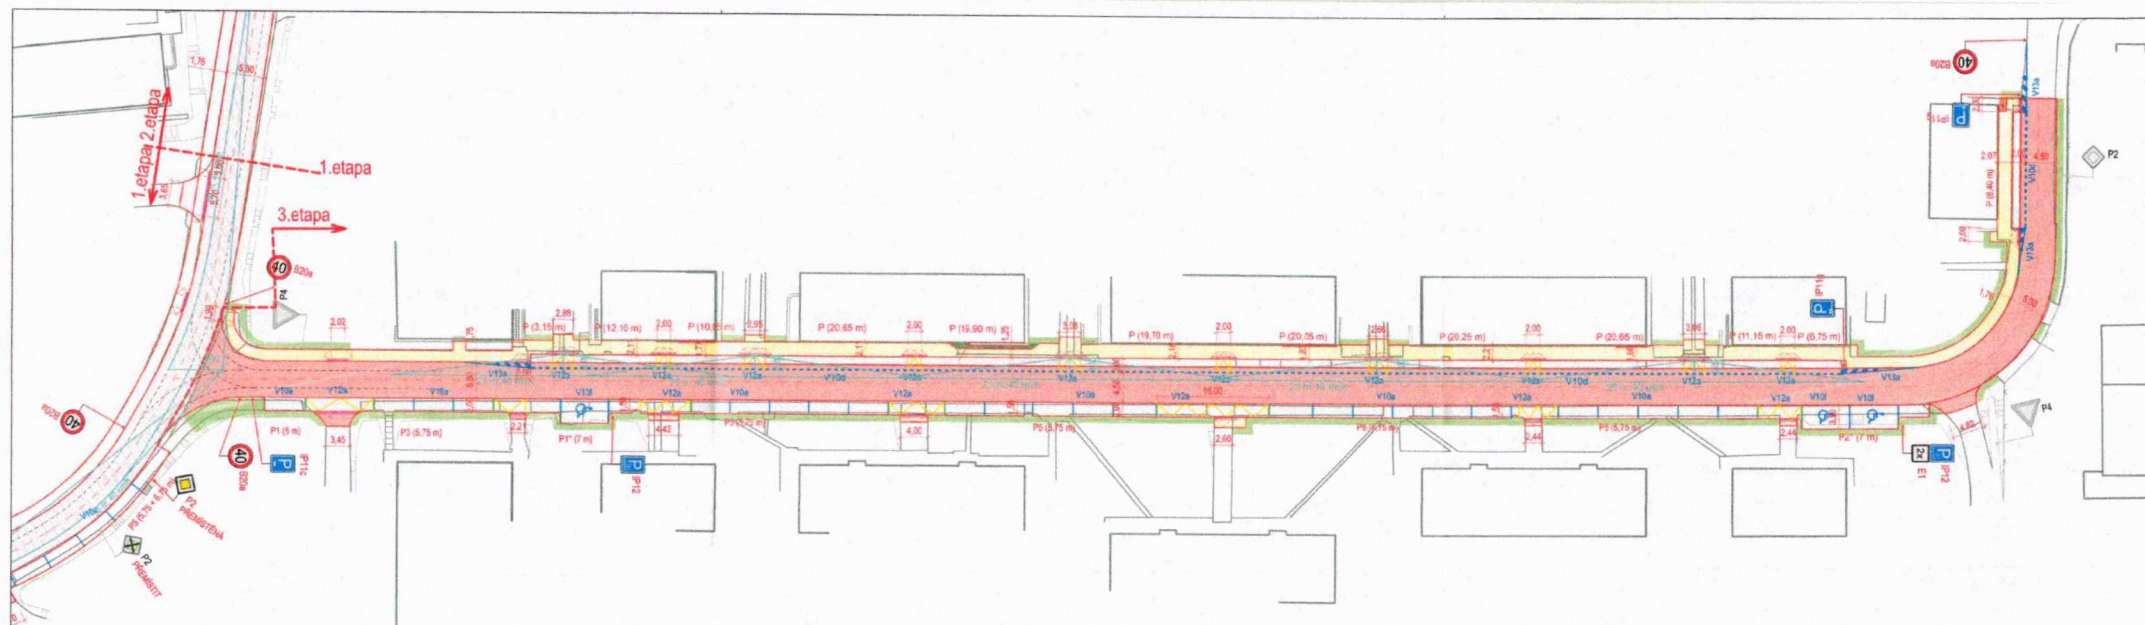

LEGENDA

- STÁVAJÍCÍ STAV
 NOVÝ STAV
 KOMUNIKACE – VÝMĚNA KRYTU – ASFALT
 KOMUNIKACE – VÝMĚNA KONSTRUKČNÍCH VRSTEV
 KOMUNIKACE – DLAŽEBNÍ KOSTKA
 CHODNÍK – DLAŽBA, ŠEDÁ
 ZPEVNĚNÁ PLOCHA – DLAŽBA, ŠEDÁ
 VÝROVNÝ PÁS – DLAŽBA, RELIEFNI, ČERVENÁ
 VODÍČÍ LINIE – DLAŽBA, PODÉLNÉ DŘÁŽKY, ŠEDÁ
 PARKOVACÍ DORAZ
 NAVRŽENÉ VOD.
 STÁVAJÍCÍ VOD.
 NAVRŽENÉ SOZ.
 STÁVAJÍCÍ SOZ.
 ROZHLEDOVÝ TROJÚHLENIK
 OSA JÍZDNÍHO PRUHU

ČLENĚNÍ STAVBY

- SO 101 – KOMUNIKACE – UL. NA VÝHLÍDCE
 SO 102 – KOMUNIKACE – UL. OKRUŽNÍ
 SO 104 – PARKOVIŠTĚ
 SO 301 – REKONSTRUKCE VODOVODU V UL. OKRUŽNÍ
 SO 302 – OVOVODĚNÍ KOMUNIKACE U MŠ
 SO 701 – OPLOČENÍ MŠ



Souřadnicový systém JTSK

Změna	Popis změny	Datum	Vypracoval	Schválil	HIP
1	Popis změny				
TENTO MATERIÁL JE DUŠEVNÍM VLASTNICTVÍM PROJEKTU 2010, S.R.O., RUSKÁ 43, OSTRAVA-VÍTKOVICE, IČO 48391531, A PODELNÁ OBOJNÍM TAJEMSTVÍM VLASTNÍK SI VÝRAZUJE S TÍMTO TAJEMSTVÍM NAKLÁDAT A JEHO VYUŽITÍ PODELNÁ PÍSEMNĚMU SOUHLÁSÍ A STANOVENÍ PODMÍNEK TAKOVÉHO UŽITÍ.					
Vypracoval:	Bc. Krupa	Č. zakázky:	47 145	Měřítko:	
Schválil:	Ing. Michal	Stupeň:	DSPS	1:500	
HIP:	Ing. Michal	F. AA:	3		
Datum:	09/2025	Kódováno v:	m		
Stavěbník:	město Vratimov, Frýdecká 853/57, 739 32 Vratimov				
Stavba:	Rekonstrukce chodníků a MK ul. Na Výhlídce, Okružní				
Objekt:	SO 102 - Komunikace - ul. Okružní				
Název:	SITUACE DOPRAVNÍHO ZNAČENÍ				
Seznam příloh:	PRO-12269				
Č. výkresu:	PRO-12269-05				
Rev.					

PROJEKT
2010

Ruská 43, 70300 Ostrava
 Tel.: 596 693 720
 E-mail: projekt2010@projekt2010.cz
 www.projekt2010.cz

