



Vaše značka:

Ze dne: 27.01.2026

Č. j.: SMO/097026/26/OD/Bal

Sp. zn.: S-SMO/074424/26/OD/4

– dle rozdělovníku –

Vyřizuje: Ing. Libor Baláš

Telefon: 599 442 317

E-mail: libor.balas@ostrava.cz

Datum: 6.2.2026

Magistrát města Ostravy odbor vnitřních věcí	
písemnost ev. č.:	310.
vyvěšena dne	06-02-2026
sňata dne	
za správnost	Klára Škřelková, DiS.
souběžně zveřejněna na internetu	

VEŘEJNÁ VYHLÁŠKA

Dopravní značení na místních komunikacích

- I. Zveřejnění návrhu opatření obecné povahy
- II. Výzva k podání připomínek
- III. Určení lhůty

Magistrátu města Ostravy, odboru dopravy, byl dne 29. 1. 2026 doručen návrh společnosti RSE Project s.r.o., IČO 29398266, Ruská 83/24, 703 00 Ostrava-Vítkovice, podaný na základě plné moci od města Vratimov, na vydání opatření obecné povahy. Předmětem návrhu je stanovení místní úpravy trvalého dopravního značení na území města Vratimov, v lokalitě u ZŠ Datyňská 690. Navrhovaná místní úprava zahrnuje organizaci dopravy před budovou Základní školy na ul. Datyňská v souvislosti s dostavbou parkoviště na pozemku parc. č. 1203/1 k nově vybudovanému parkovišti u ZŠ ve Vratimově (viz příloha) v rámci akce

„Úprava prostoru před ZŠ Datyňská 690, Vratimov vč. vybudování parkovacích míst“.

Magistrát města Ostravy, odbor dopravy, podle § 124 odst. 6 zákona č. 361/2000 Sb. o provozu na pozemních komunikacích a změnách některých zákonů (zákon o silničním provozu), ve znění pozdějších předpisů, věcně a podle § 1 zákona č. 314/2002 Sb., o stanovení obcí s pověřeným obecním úřadem a ustanovení § 12 vyhlášky č. 346/2020 Sb., o stanovení správních obvodů obcí s rozšířenou působností, území obvodů hlavního města Prahy a příslušnosti některých obcí do jiného okresu, místně příslušný úřad obce s rozšířenou působností,

zveřejňuje

návrh opatření obecné povahy ve smyslu ustanovení § 172 odst. 1 zákona č. 500/20224 Sb. správní řád, ve znění pozdějších předpisů (dále jen „správní řád“). Návrh opatření obecné povahy je zveřejněn v příloze této veřejné vyhlášky a způsobem umožňující dálkový přístup na webových stránkách www.ostrava.cz.

Odbor dopravy Magistrátu města Ostravy podle § 172 odst. 1 a podle § 172 odst. 5 správního řádu

vyzývá

dotčené osoby, aby k návrhu opatření se ve lhůtě 30 dnů ode dne zveřejnění podávaly připomínky anebo námítky a vlastníky nemovitostí, jejichž práva, povinnosti nebo zájmy související s výkonem vlastnického

práva mohou být opatřením obecné povahy přímo dotčeny, aby podali proti návrhu opatření písemné odůvodněné námitky v zákonné lhůtě 30 dnů ode dne jeho zveřejnění.

Poučení:

Podle ustanovení § 172 správního řádu mohou opatřením dotčené osoby a dotčení vlastníci nemovitostí podávat připomínky nebo námitky k jeho návrhu, resp. v případě vlastníků nemovitostí písemné odůvodněné námitky. Vlastníkům zákon k tomu určuje lhůtu 30 dnů. Vzhledem k tomu, že dotčeným osobám na rozdíl od dotčených vlastníků nemovitostí nestanoví zákon lhůtu k podání připomínek nebo námitek, určil tuto lhůtu správní orgán, a to v totožné délce 30 dnů od zveřejnění. Dnem zveřejnění je poslední den lhůty určené pro vyvěšení na úřední desce. K později uplatněným námitkám nebo připomínkám se nepřihlíží a zmeškání úkonu nelze prominout. Rozsah opatření vyplývá z textu této vyhlášky, do spisu a podkladů lze nahlédnout v sídle úřadu – magistrát města Ostravy, Prokešovo náměstí 8, Ostrava, kancelář 284 (nejlépe po předchozí telefonické domluvě).

Úřady města Vratimov a Středisko informačních služeb magistrátu města Ostravy žádáme, aby tuto veřejnou vyhlášku vystavily na dobu 15 dnů na svých úředních deskách.

Ing. Břetislav Glumbík
vedoucí odboru dopravy
-elektronicky podepsáno-

Přílohy:

- návrh opatření obecné povahy včetně grafické přílohy. Rozsah opatření vyplývá z textu této vyhlášky, do spisu a podkladů lze nahlédnout v sídle úřadu – magistrát města Ostravy, Prokešovo náměstí 8, Ostrava, kancelář 284 (nejlépe po předchozí telefonické domluvě).

Rozdělovník:

1. RSE Project s.r.o., IČO: 29398266, DS: 2bca7pp, Ruská 83/24, 703 00 Ostrava – Vítkovice
2. Město Vratimov, Frýdecká 853/57, 739 32 Vratimov
3. Policie ČR MŘ DI Ostrava, Výstavní 55, 703 49 Ostrava
4. Správa silnic Moravskoslezského kraje, středisko Ostrava, Úprkova 1, 702 23 Ostrava
5. MMO, odbor vnitřních věcí, odd. SIS – zde

PŘÍLOHA:

Návrh opatření obecné povahy

Stanovení dopravního značení (trvalého) č.11793/26/Vratimov

Magistrát města Ostravy, odbor dopravy, podle § 124 odst. 6 zákona č. 361/2000 Sb., o provozu na pozemních komunikacích, ve znění pozdějších předpisů (dále jen „dopravní zákon“), je věcně příslušným správním orgánem. Podle § 1 zákona č. 314/2002 Sb., o stanovení obcí s pověřeným obecním úřadem a § 12 vyhlášky č. 346/2020 Sb., o stanovení správních obvodů obcí s rozšířenou působností, území obvodů hlavního města Prahy a příslušnosti některých obcí do jiného okresu, je současně orgánem místně příslušným. Magistrát města Ostravy, odbor dopravy, stanoví podle § 77 odst. 1 písm. c) dopravního zákona místní úpravu silničního provozu na silnicích II. a III. třídy, místních komunikacích a veřejně přístupné účelové komunikace ve svém správním obvodu, a to dle přiložené situace umístění dopravního značení na komunikacích ve městě Vratimov, v rámci akce

„Úprava prostoru před ZŠ Datyňská 690, Vratimov vč. vybudování parkovacích míst“.

Podmínky stanovení:

1. Stanovení bude provedeno podle v příloze doložené situace umístění dopravního značení, odsouhlasené Policií ČR MŘ DI Ostrava pod č.j. KRPT-3125-25/ČJ-2026-070706 ze dne 5. 2. 2026.
2. Před realizací dopravního značení budou ověřeny trasy podzemních vedení tak, aby nedošlo k dotčení vedení. Rovněž je třeba respektovat práva vlastníků objektů a nemovitostí na silničním pozemku i mimo něj.
3. Dopravní značení a zařízení užitá podle tohoto stanovení musí splňovat ustanovení § 62 odst. 6 dopravního zákona a vyhlášky č. 294/2015 Sb. provádějící dopravní zákon, musí být v souladu se zásadami pro jeho provádění a umístování dle TP 65, musí být v reflexní úpravě podle ČSN EN 12899-1 a ČSN EN 1436 a lze použít výhradně dopravní značky a zařízení schválené na pozemních komunikacích Ministerstvem dopravy ČR.
4. Termín realizace: do 60 dnů od nabytí účinnosti tohoto stanovení předmětné místní úpravy
5. Za provedení osazení dopravního značení a za splnění podmínek stanovených tímto opatřením odpovídá žadatel.

Poučení:

Toto stanovení dopravního značení nenahrazuje povolení silničního správního orgánu k užívání komunikace jiným než obvyklým způsobem podle § 25 silničního zákona anebo k uzavěře podle § 24 téhož zákona. Pokud výsledkem řízení ve věci uvedených povolení je odlišná organizace dopravy, než odpovídá tomuto stanovení, jiná omezení silničního provozu a podobně, musí zodpovědná osoba zajistit změnu stanovení, kterým se značení pro danou akci stanoví, jinak je toto stanovení neplatné a oprávnění z něj vyplývající zanikají. Totéž platí, jestliže úřad (vlastník) příslušný pro navazující pozemní komunikace stanoví přechodnou úpravu v rozporu s tímto stanovením. Toto stanovení dále neřeší úpravy vozovek, problematiku kapacit křižovatek apod., což mohou být faktory jinak ovlivňující zvolenou organizaci dopravy, u které je stanovené dopravním značení jen jednou z podmínek zajištění silničního provozu. Rovněž přiměřenost rozsahu a charakteru akce vůči stanovenému dopravnímu značení garantuje žadatel. Odbor dopravy Magistrátu města Ostrava si vyhrazuje právo stanovení změnit, doplnit anebo zrušit, bude-li to vyžadovat veřejný zájem.

Odůvodnění:

Předmětem návrhu je stanovení trvalého dopravního značení před budovou Základní školy Datyňská 690 ve Vratimově v souvislosti s dostavbou parkoviště na pozemku parc. č. 1203/1, realizovanou v rámci výše uvedené akce. Z důvodu zamezení vjezdu nepovolaných vozidel a zajištění bezpečnosti silničního provozu, zejména dětí docházejících do základní školy, je navrženo svislé dopravní značení B24a s vyznačenou dodatkovou tabulkou E13 s nápisem „MIMO ZASOBOVÁNÍ ZÁKLADNÍ ŠKOLY“. Současně je navrženo sjednocení dopravního značení v řešeném prostoru výměnou stávající dodatkové tabulky u vjezdu z ulice U Stadionu za dodatkovou tabulku se shodným textem. Navržené řešení je v souladu s nově vybudovanou



infrastrukturou a je přiměřené sledovanému účelu, kterým je zvýšení bezpečnosti a plynulosti silničního provozu v dané lokalitě. Umístění dopravního značení je znázorněno v příloze. Projekt místní úpravy dopravního značení byl projednán s Policií ČR, MŘ DI Ostrava, bez zásadních námitek.


Přílohy: - situační výkres úpravy dopravního značení dle podmínky č.1

POLICIE ČR
Městské ředitelství
Dopravní inspektorát
Výstavní č. 55
703 49 Ostrava-Vítkovice

Odsouhlaseno dne: - 5. 02. 2026
pod č. j. KRPT-1125-25/VI-2026-DP-06
základníškola
Vojtěch D. M. PČR Ostrava

Platnost do:

Souhlas dle § 77/26 zák. č. 561/2004

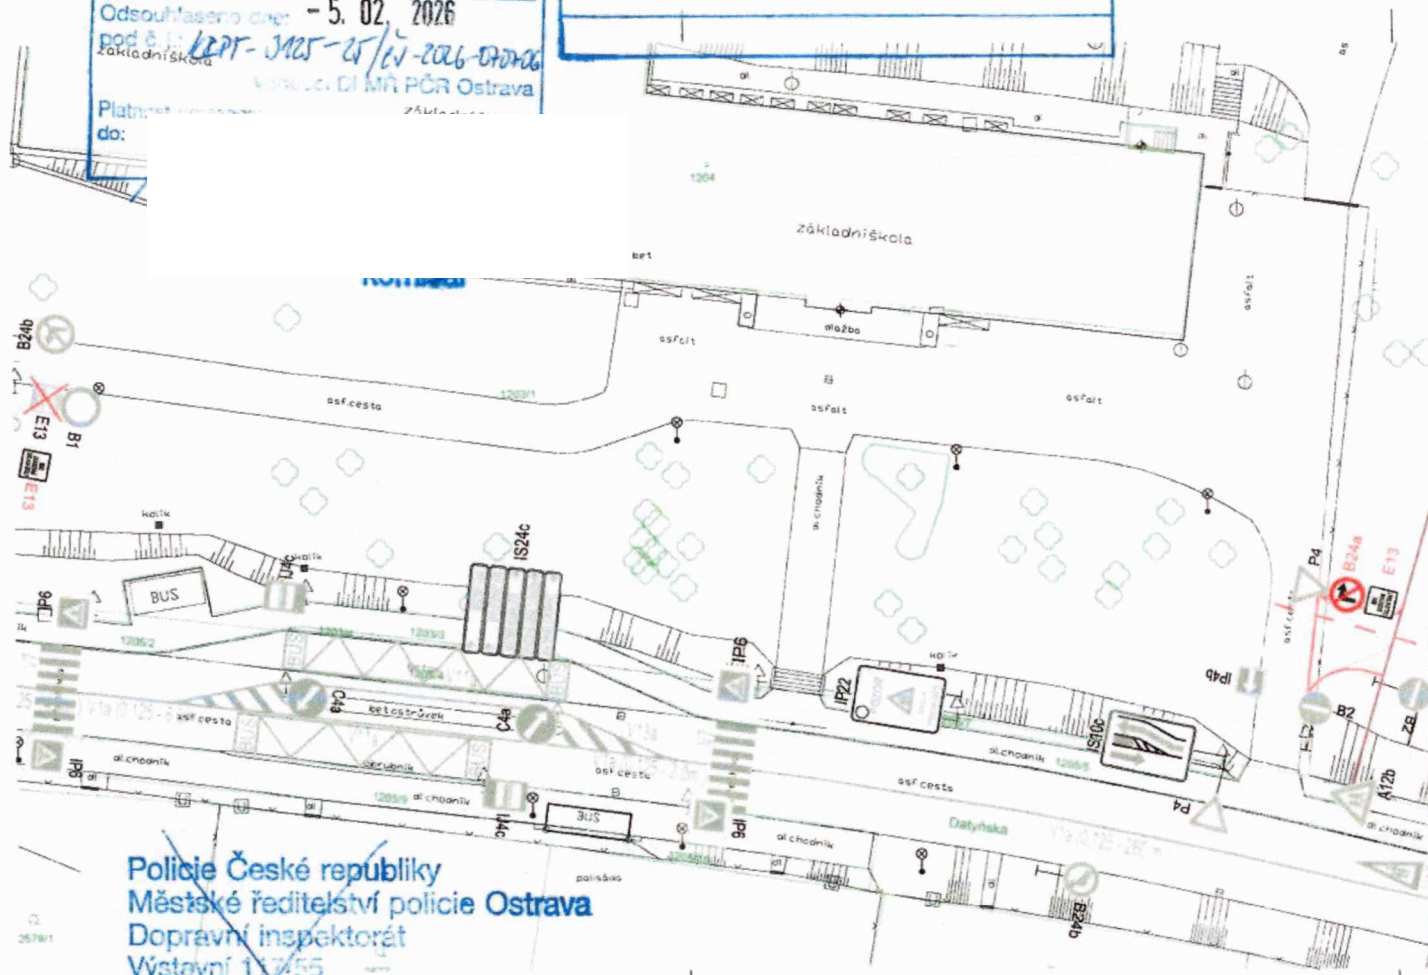

LEGENDA DOPRAVNÍHO ZNAČENÍ:

- IP6 STÁVAJÍCÍ SVISLÉ DOP. ZNAČENÍ
- IP6 RUŠENÉ SVISLÉ DOP. ZNAČENÍ
- IP6 NAVRHOVANÉ SVISLÉ DOP. ZNAČENÍ
- NOVÉ VODOROVNÉ DOP. ZNAČENÍ
- STÁV. VODOROVNÉ DOP. ZNAČENÍ

DETAIL NAVRŽENÉHO DOPRAVNÍHO ZNAČENÍ



ZODPOVĚDNÝ PROJEKTANT	VYPRACOVAN	KONTROLOVAN	NOVÝ SYSTÉM	JISK
	Ing. Lenka Knapková	Ing. Jiří Tábáň, Ph.D.	STAVBY SYSTÉM	BALTO
HLAVNÍ ZODPOVĚDNÝ PROJEKTANT	Ing. Jiří Tábáň, Ph.D.	ZODPOVĚDNÝ PROJEKTANT	 RSE Project městské besedci Ruská 8324, 738 02 Odrava e-mail: info@rseprojekt.cz	
	Ing. Jiří Tábáň, Ph.D.	Ing. Jiří Tábáň, Ph.D.		
OZEC KRAJ				
MĚSTO VRATIMOV MORAVSKOSLEZSKÝ KRAJ, k. s. VRATIMOV (193601)				
INVESTOR / OBJEDNATEL				
MĚSTO VRATIMOV PRYDECKÁ 85307, 738 32 VRATIMOV				
NÁZEV MÍST				
ÚPRAVA PROSTORU PŘED ZŠ DATYŇSKÁ 690, VRATIMOV VČ. VYBUDOVÁNÍ PARKOVACÍCH MÍST				
STAVBY OBJEKT (SO)		ARCHIVNÍ ČÍSLO	2224055	
ČASŤ DOKUMENTACE		DATUM	LEDEN 2026	
D.1 STAVBY ČASŤ		FORMÁT	3 x A4	
D.1.1 OBJEKTY POZEMNÍHO KOTVENÍ VOZIDEL		MĚŘÍTKO	1:250	
DOPLNĚNÍ DOPRAVNÍHO ZNAČENÍ		STUPEŇ PD	OPB	
C. FASE		C. VÝRĚSU	01	

Policie České republiky
Městské ředitelství policie Ostrava
Dopravní inspektorát
Výstavní 117/55
703 00 OSTRAVA
Odsouhlasená příloha
k č. j. KRPT-
pro potřeby: